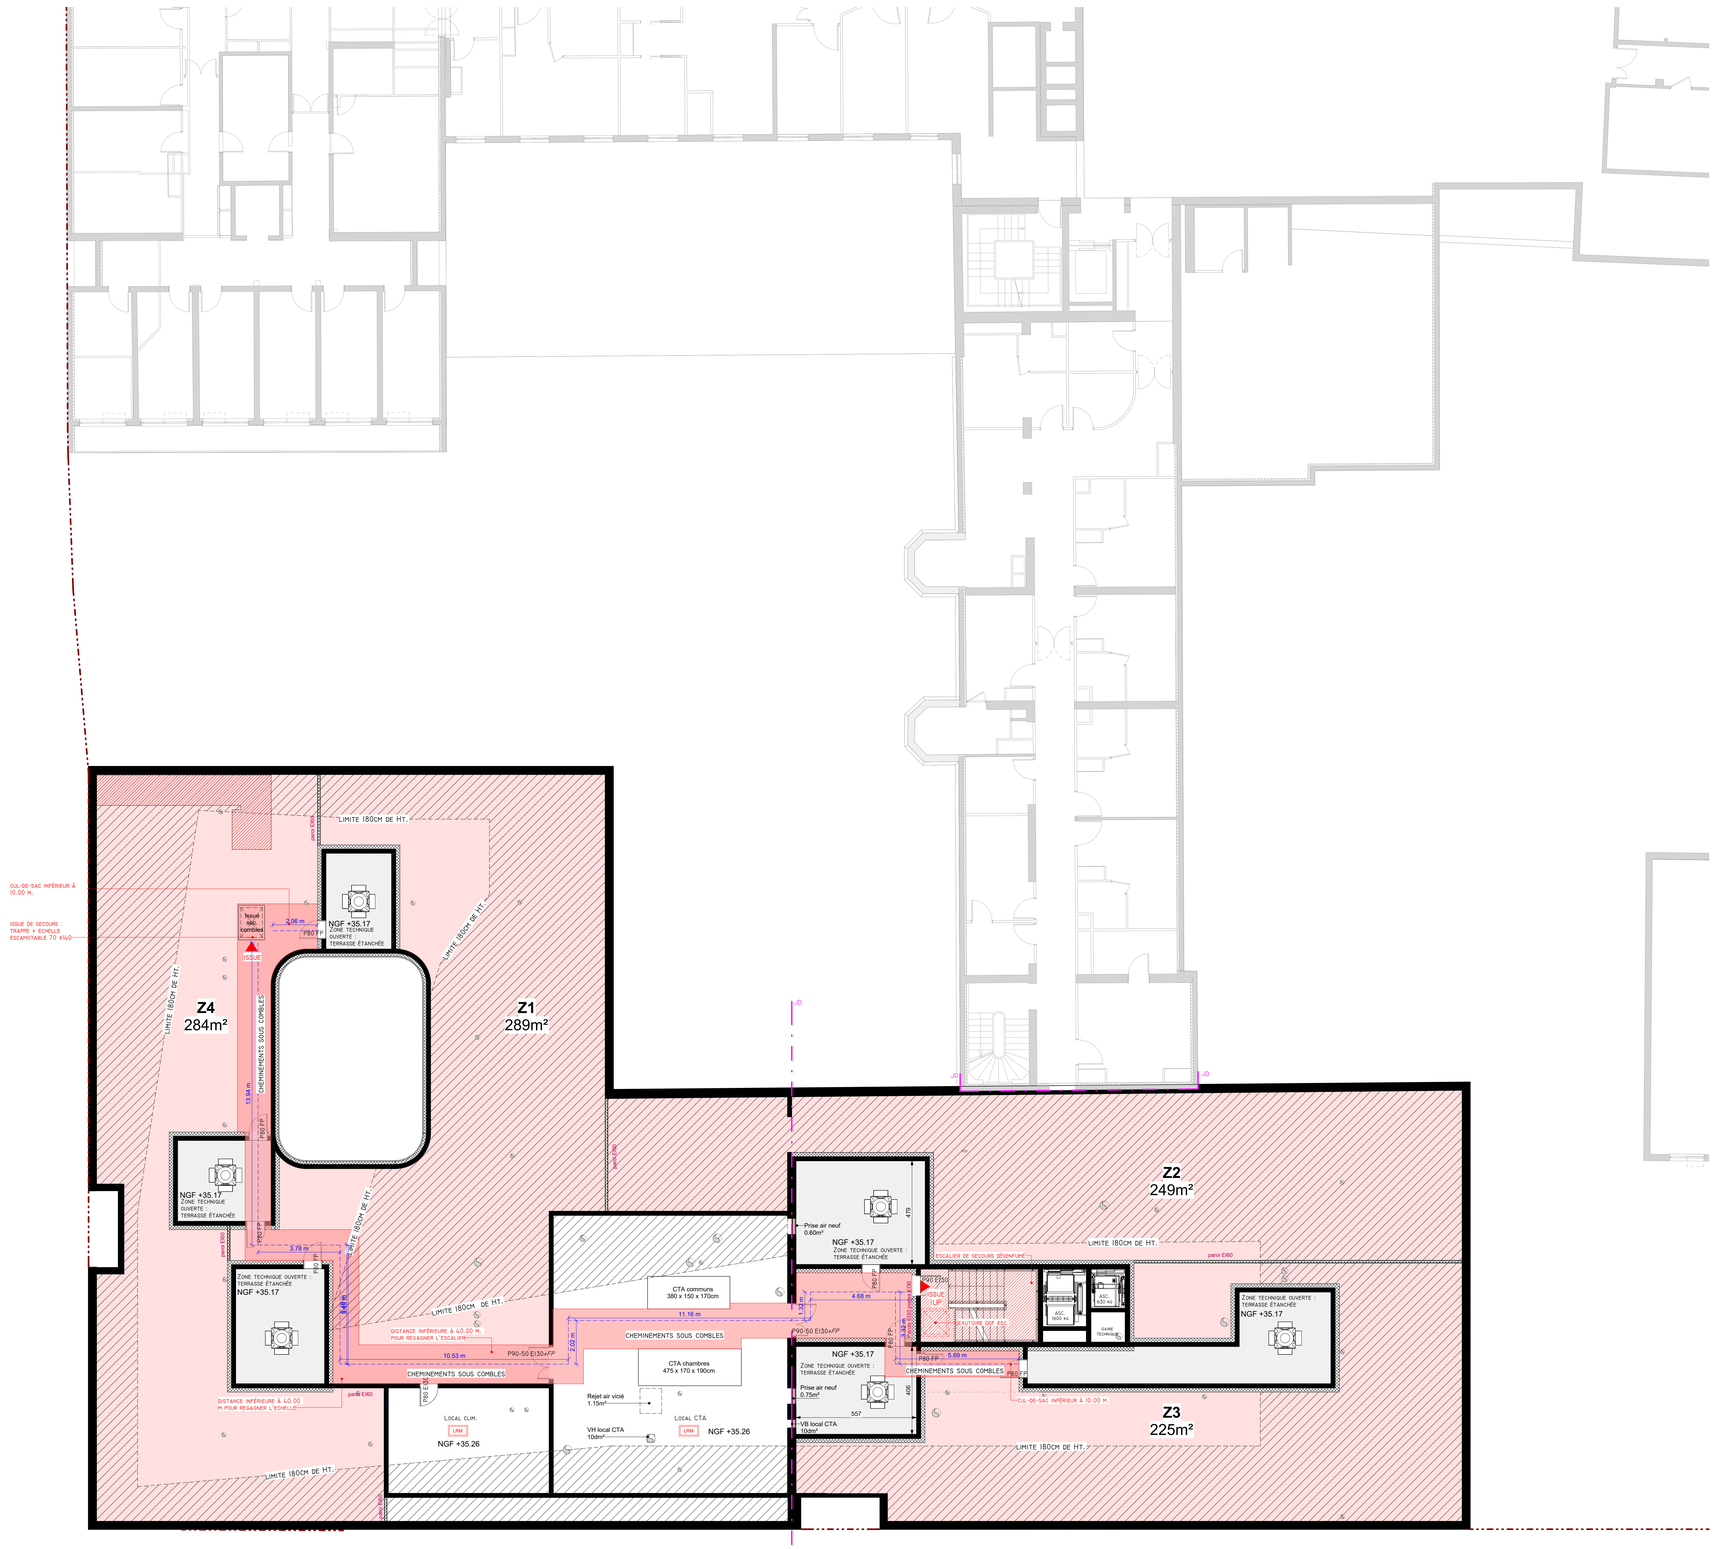
CUL-DE-SAC INFÉRIEUR À 10.00 M.
ISSUE DE SECOURS : TRAPPE + ECHELLE ESCAMOTABLE 70 X60
Issue sec. combles
2.06 m
P60 FP
ISSUE
LIMITE 180CM DE HT.
Z4
284m²
Z1
289m²
CHEMINEMENTS SOUS COMBLES
NGF +35.17
ZONE TECHNIQUE OUVERTE : TERRASSE ÉTANCHÉE
13.94 m
P60 FP
paroi EI60
5.78 m
P60 FP
ZONE TECHNIQUE OUVERTE : TERRASSE ÉTANCHÉE
NGF +35.17
4.68 m
DISTANCE INFÉRIEURE À 40.00 M POUR REGAGNER L'ESCALIER
10.53 m
P90-50 EI30+FP
2.60 m
CHEMINEMENTS SOUS COMBLES
CTA communs
380 x 150 x 170cm
11.16 m
CTA chambres
475 x 170 x 190cm
Rejet air vicié
1.15m²
VH local CTA
10dm²
LOCAL CTA
LIM
NGF +35.26
LOCAL CLIM.
LIM
NGF +35.26
DISTANCE INFÉRIEURE À 40.00 M POUR REGAGNER L'ECHELLE
P90-50 EI30
paroi EI60
Z2
249m²
Prise air neuf
0.60m²
NGF +35.17
ZONE TECHNIQUE OUVERTE : TERRASSE ÉTANCHÉE
470
P60 FP
ESCALIER DE SECOURS DÉSENFUMÉ
P60 EI30
ISSUE
P60 FP
LIMITE 180CM DE HT.
paroi EI60
ASC. 600 m
ASC. 630 kg
GAINE TECHNIQUE
ZONE TECHNIQUE OUVERTE : TERRASSE ÉTANCHÉE
NGF +35.17
1.15 m
P90-50 EI30+FP
3.32 m
CHEMINEMENTS SOUS COMBLES
NGF +35.17
ZONE TECHNIQUE OUVERTE : TERRASSE ÉTANCHÉE
Prise air neuf
0.75m²
VB local CTA
10dm²
557
405
5.69 m
P60 FP
CHEMINEMENTS SOUS COMBLES
CUL-DE-SAC INFÉRIEUR À 10.00 M.
Z3
225m²
LIMITE 180CM DE HT.
P90-50 EI30+FP
P60 EI30
P60 FP
P60 FP
P60 FP