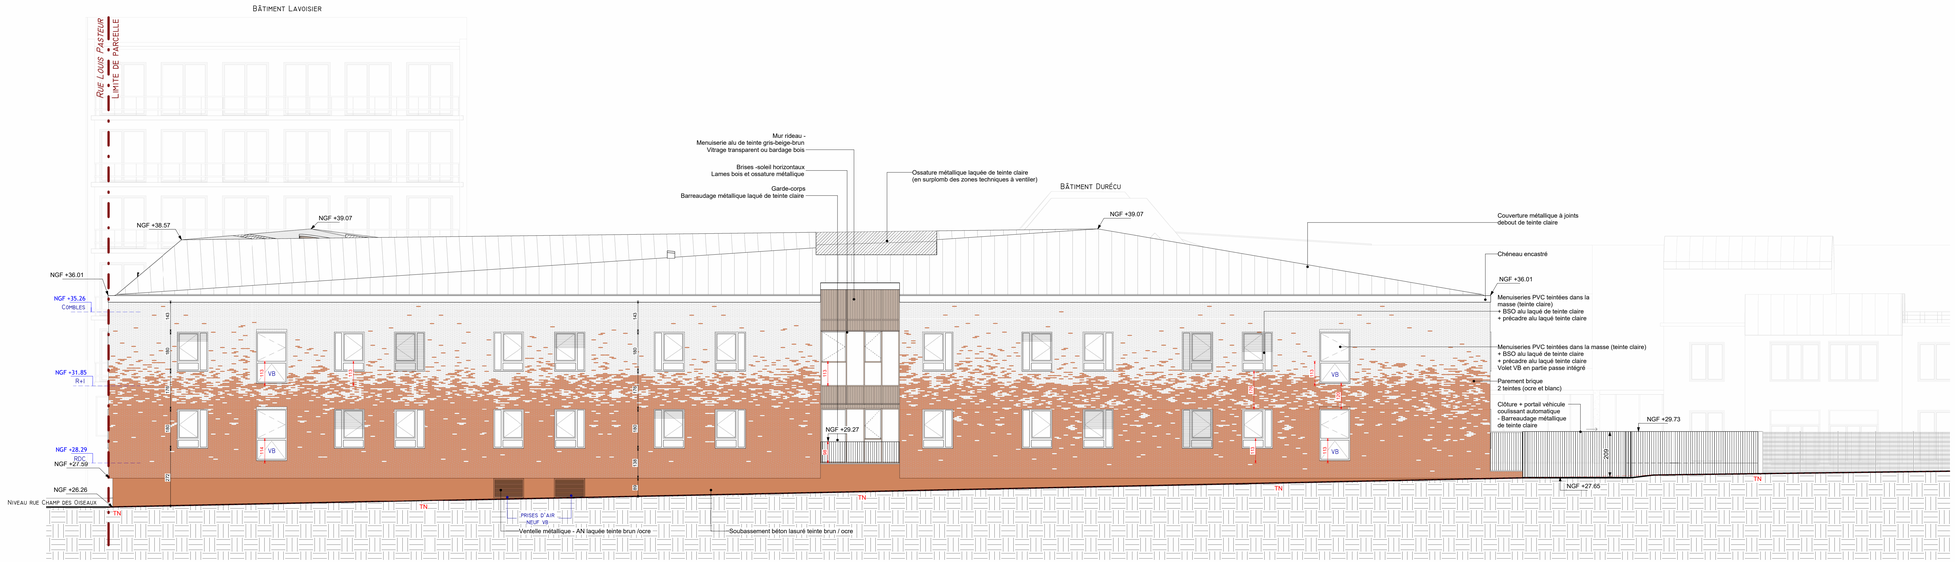


FAÇADE SUD - SMR

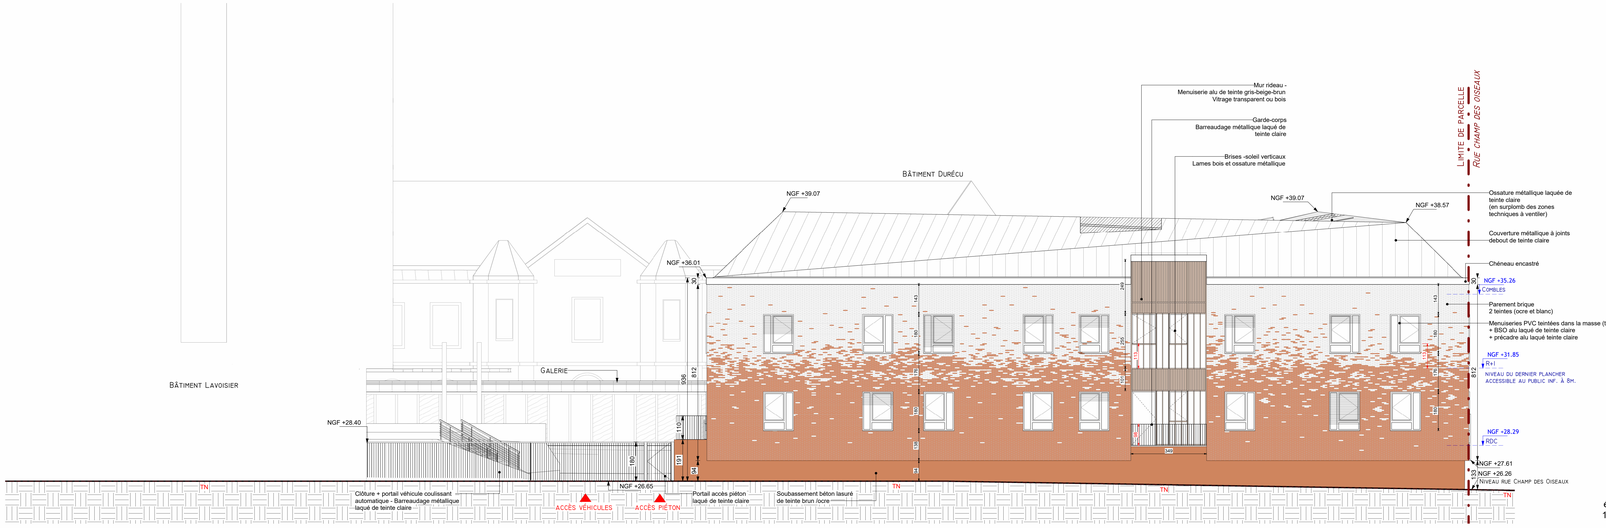


FAÇADE OUEST - SMR

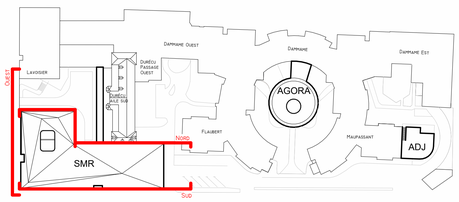


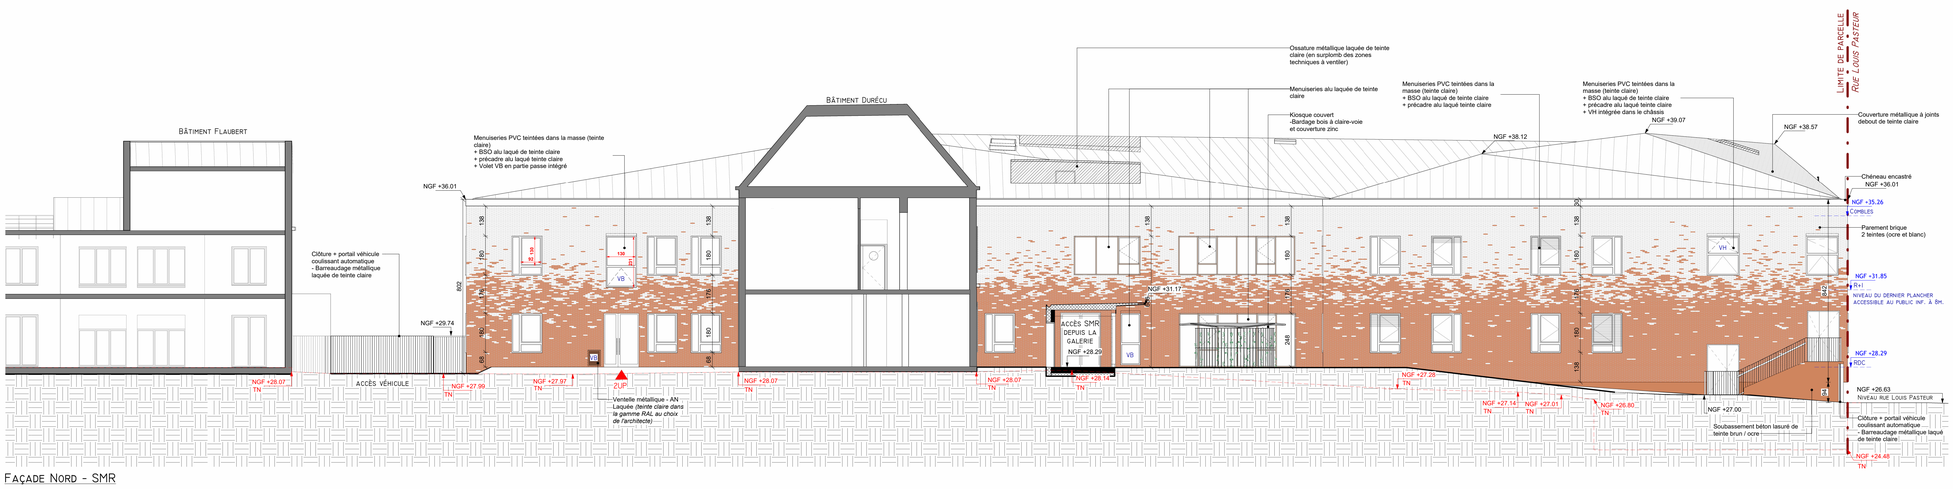


FAÇADE NORD - SMR

échelle 1/100e : 0 5m.


cba architectes
9, rue Le Nostre - CS 70502 -
76005 ROUEN CEDEX
Tél. 02 32 10 44 44
secretariat@cbarchitectes.fr
Contact :
julien.mercenon@cbarchitectes.fr
magdalena.bukowska@cbarchitectes.fr

unhi Unanime Habitat Idéaliste
39, rue des Vignoles
75020 Paris
Tél. 01 53 17 91 00
www.unhi.fr
Contact :
m.truong@unhi.fr
b.bazelle@unhi.fr


ARCHITECTE MANDATAIRE | ARCHITECTE CO-TRAITANT

**PROJET**

**Reconstruction du SMR et Restructuration de l'EHPAD au Centre Hospitalier Durécu-Lavoisier de Darnétal**

ADRESSE : 116, rue Louis Pasteur 76160 Darnétal

**CLIENT**

MAITRE D'OUVRAGE : Centre Hospitalier Durécu-Lavoisier de Darnétal
ADRESSE : 116, rue Louis Pasteur , BP18 , 76160 Darnétal
Contact : e-mail : denis.renaud@chd-darnetal.fr tél. : 02 32 12 32 34

AMO : SAS A2MO - Agence de Rennes
ADRESSE : Tour Alma, 5 rue du Bosphore - 35200 Rennes
Contact : e-mail : c.deleuze@a2mo.fr

| | | | |
|---|---|---|---|
| 24-2380 | PHASE : **PC** | DATE : 21/03/2025 | DATE INDICE : |
| | **SMR - Façade Nord, Ouest et Sud** | NUMERO : **PC 5.2B** | ECHELLE : 1 : 100 |

**BUREAUX D'ETUDES**

| | |
|---|---|
| ECONOMISTE : | SOGETI<br>ADRESSE : 387, rue des Champs - BP 509 - 76235 Bois-Guillaume Cedex<br>Tél. 02 35 59 49 39<br>CONTACT : benjamin.noye@sogeti-ingenierie.fr |
| BET FLUIDES / CFA / CFO : | SOGETI<br>ADRESSE : 387, rue des Champs - BP 509 - 76235 Bois-Guillaume Cedex<br>Tél. 02 35 59 49 39<br>CONTACT : remi.gacoin@sogeti-ingenierie.fr - Tél. : 06 32 65 58 41 |
| BET STRUCTURE : | KLIBE<br>ADRESSE : 387, rue des Champs - 76230 Bois-Guillaume<br>Tél. 02 35 59 35 03<br>CONTACT : francois.kuentz@klibestructure.fr - Tél. : 06 31 97 40 37 |
| BET ACOUSTIQUE : | DUCLOS Coralie<br>ADRESSE : 14 k, rue du Général de Gaulle, 76240 Belbeuf<br>Tél. 02 23 34 00 12<br>CONTACT : coralie@bet-duclos.fr |
| PAYSAGISTE : | ATELIER ESPACE LIBRE<br>ADRESSE : 27 Rue de Verdun, 76240 Bonsecours<br>Tél. 02 35 61 60 18<br>CONTACT : atelier@espace-libre.fr / amaury@espace-libre.fr |

**CONTROLE**

| | |
|---|---|
| BUREAU DE CONTOLE : | SOCOTEC<br>ADRESSE : 97 rue François Jacob, 76230 Isneauville<br>Tél. 02 32 19 61 05<br>CONTACT : eric.morin@socotec.com |
| CSPS : | NAMIXIS<br>ADRESSE : Horizon 2000, Immeuble Mach 6, avenue des Hauts-Grigneux, 76420 Bihorel-les-Rouen<br>Tél. 02 32 81 79 29<br>CONTACT : jerome.duhamel@groupesystes.com |

| NUM OPERATION | EMETTEUR | LOT | TYPE | BAT | NIVEAU | INDICE |
|---|---|---|---|---|---|---|
| 23-2380 | UNHI | ARC | FA | SMR | TN | 0 |