A2

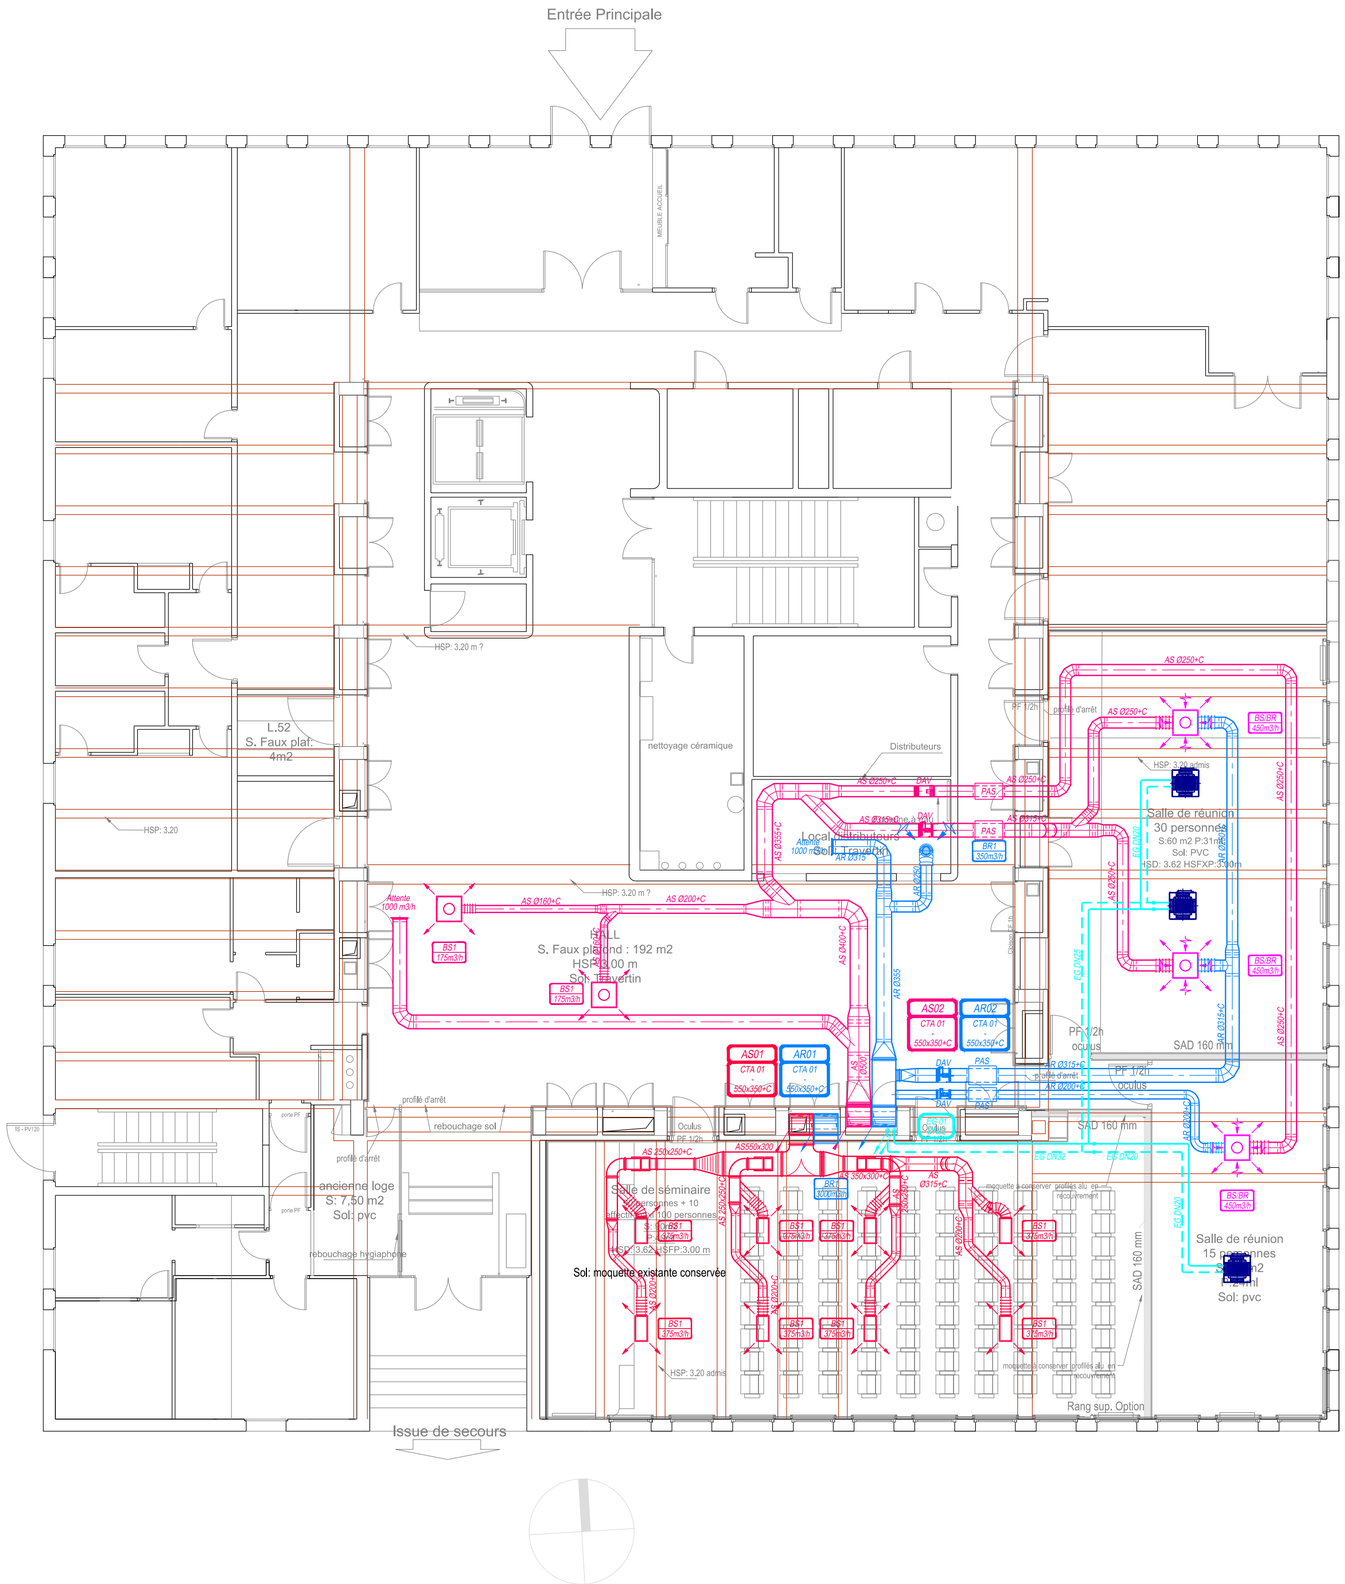

LEGENDE CVCD

Aéraulique

- GAINE D'AIR REPRIS
- GAINE D'AIR SOUFFLE
- GAINE D'AIR NEUF
- GAINE D'AIR REJETE

Hydraulique

- RESEAU EAU GLACEE

250630_SB_PRO_CVS

Indice	Date	Nom	Changement
E			
D			
C			
B			
A	12/06/25	AC	Première émission

Maître d'ouvrage :
CNRS

Lieu :
-
-

Projet :

Réaménagement partiel du Hall de l'IBMC
CNRS - Institut de Biologie Moléculaire et Cellulaire

solaresbauen
le bon sens énergétique

2 Rue de la Coudreuse
67200 Strasbourg
Tél.+33 (0)3 88 30 97 74
www.solares-bauen.fr

PRO
Plan de principe réseaux
Rez de chaussée
CVS

Domaine	Dessinateur	Date	Contrôle	Date
CVS	AC	12/06/25	VG	12/06/25

Architecte : ATV
Etat des plans : PRO
Format : A2
Echelle : 1/50ème
Projet n° : 2025012
Nom du plan : SB-CVS-02
Index : A