



COUPE BB

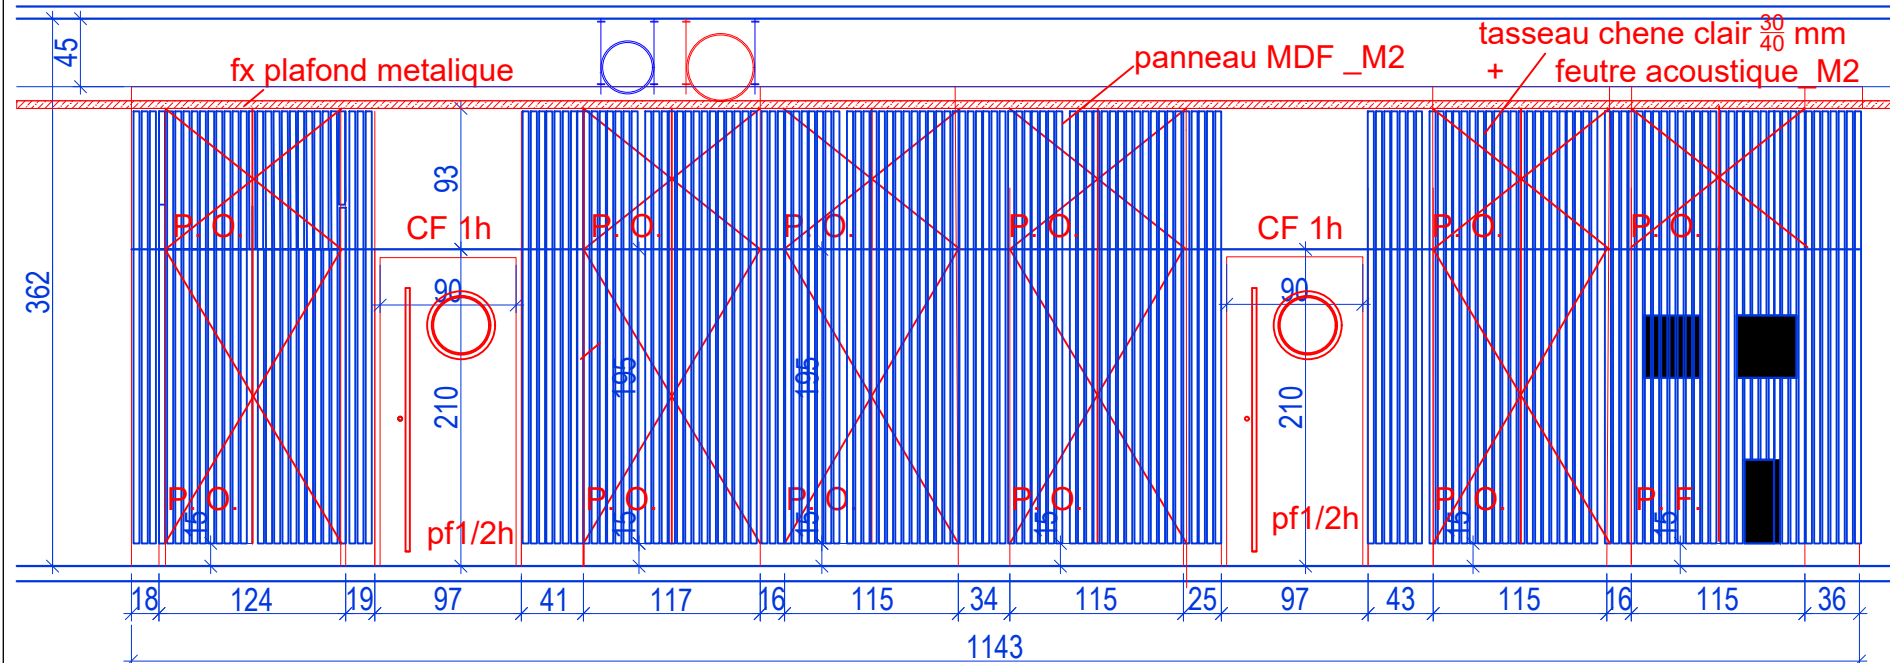

Elévation CC

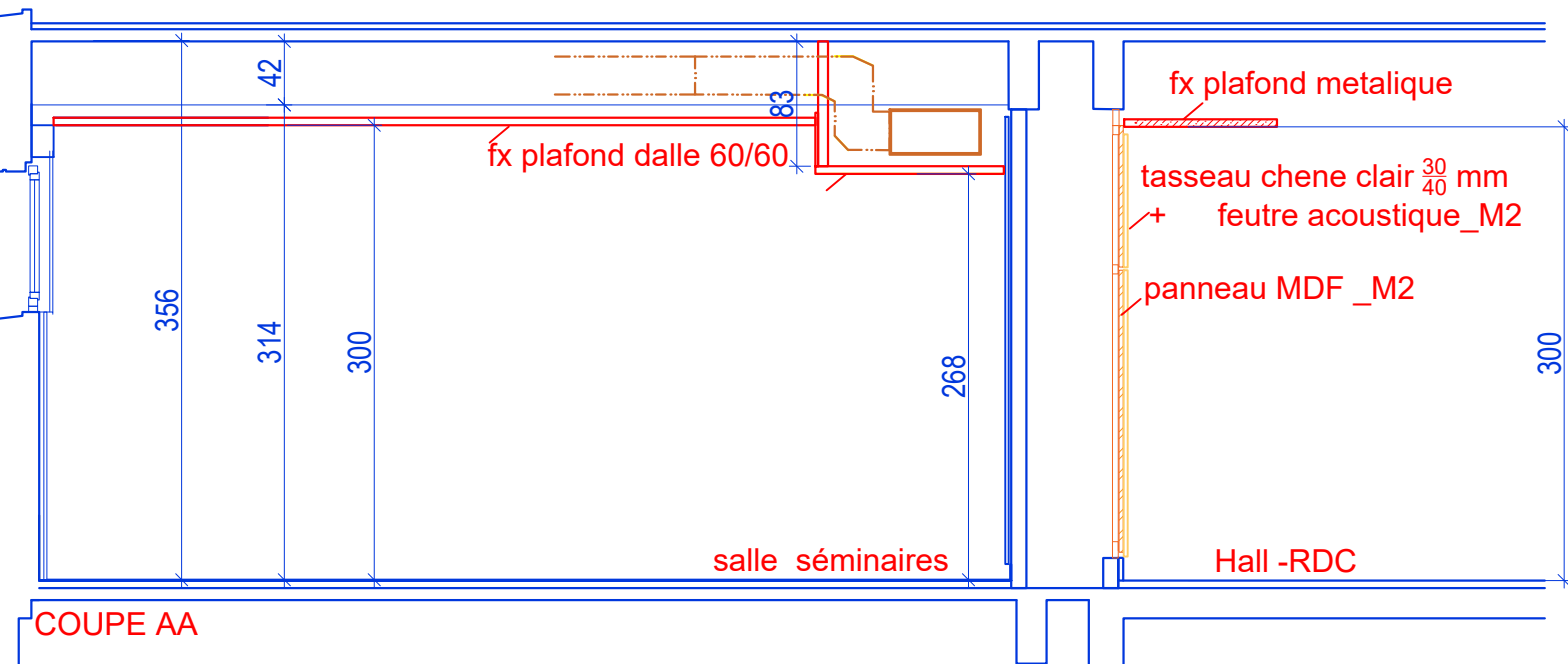

COUPE AA

Réaménagement partiel du Hall de l'IBMC
CNRS - Institut de Biologie Moléculaire et Cellulaire

<p>MAITRE D'OUVRAGE CNRS Délégation Alsace - Service Technique et Logistique 23 rue du Loess - BP20 - 67037 Strasbourg Cedex T 03 88 10 66 65 - F 03 88 10 67 32</p>		<p>RANGUIDAN SCHMITT architectes urbanistes</p> <p>rsau</p> <p>7, rue du Général Castelnau 67450 MUNDOLSHEIM Tél. 03 88 30 05 01 contact@rsau.fr</p>	
<p>BET ELECTRICITE ID DEVELOPPEMENT 3a, rue du 22 Novembre - 67000 STRASBOURG T 03 88 62 60 00 secretariat@bet-id.com</p>		<p>BET FLUIDES CVC SOLARES BAUEN 2, rue de la Coudreuse - 67200 STRASBOURG T 03 88 30 97 74</p>	
PLAN n° 04	<p>PROJET PHASE PRO _PROJET Elévation Placard -Coupes</p>		ÉCHELLE ECHELLE
PHASE PRO			DATE 06/04/2025
INDICE	DATE	MODIFICATION(S)	
--	--	--	
--	--	--	
0	06/04/25	CREATION	