

Rue des Sablons


RD19

Sucy-en-Brie

Axe : Rue des Sablons

Echelle en X : 1/500

Echelle en Y : 1/100

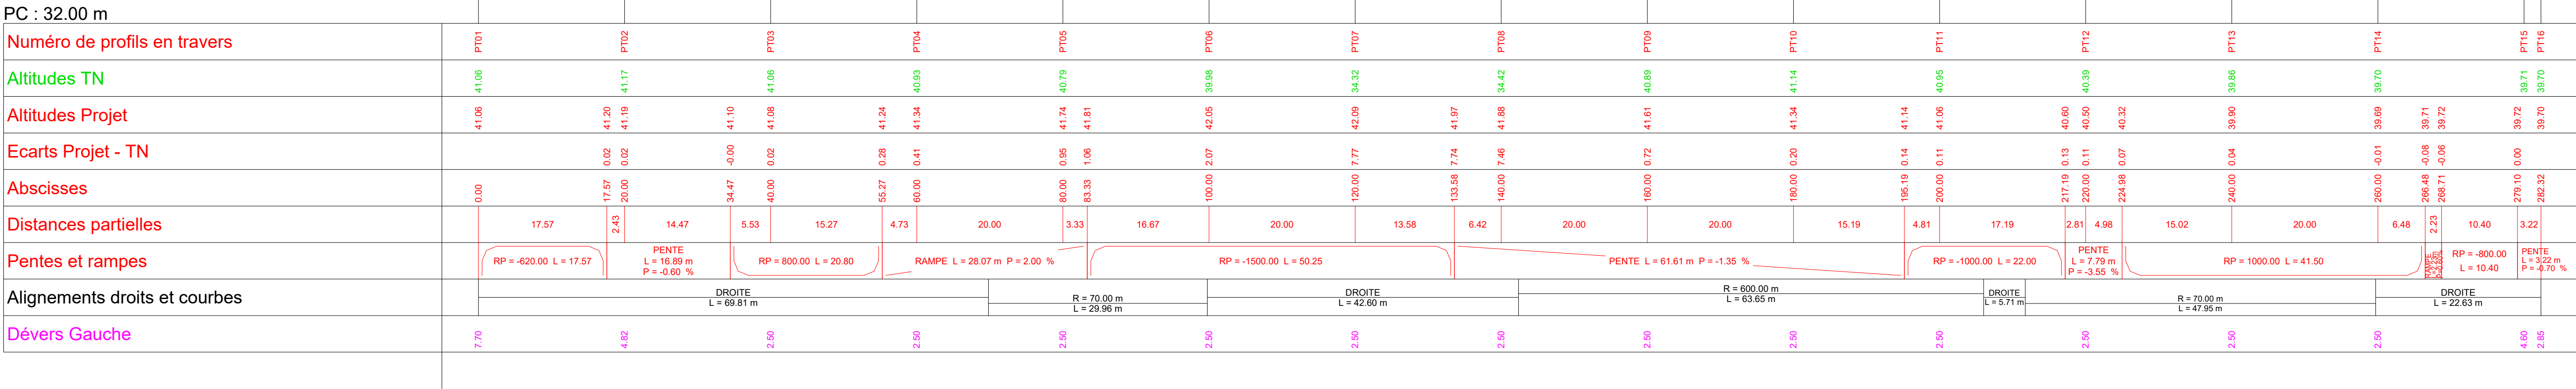

maître d'ouvrage :

PRÉFET DE LA RÉGION D'ÎLE-DE-FRANCE

Liberté Égalité Fraternité

DRIEAT Île-de-France

Direction régionale et interdépartementale de l'environnement, de l'aménagement et des transports

Service de la Modernisation du Réseau (SMR)

Département de Modernisation du Réseau Est (DMRE)

DESSERTE DU PORT DE BONNEUIL

Prolongement de la RN406

DCE Trémies

2.1 Aménagements et Réseaux

2.1.b Rue des Sablons

2.1.5. Profil en long

maître d'œuvre :

ARTELIA

Passion & Solutions

2.1.5

Echelle : 1/500