

maître d'ouvrage :



DRIEAT Île-de-France

Direction régionale et interdépartementale de
l'environnement, de l'aménagement et des transports

Service de la Modernisation du Réseau (SMR)

Département de Modernisation du Réseau Est (DMRE)

2.1.6

DESSERTE DU PORT DE BONNEUIL

Prolongement de la RN406

DCE Trémies

2.1 Aménagements et Réseaux

2.1.b Rue des Sablons

2.1.6 Cahier de profils


Echelle :

1/100

maître d'œuvre :



VOIE DE DESSERTE PORT DE BONNEUIL
RUE DES SABLONS

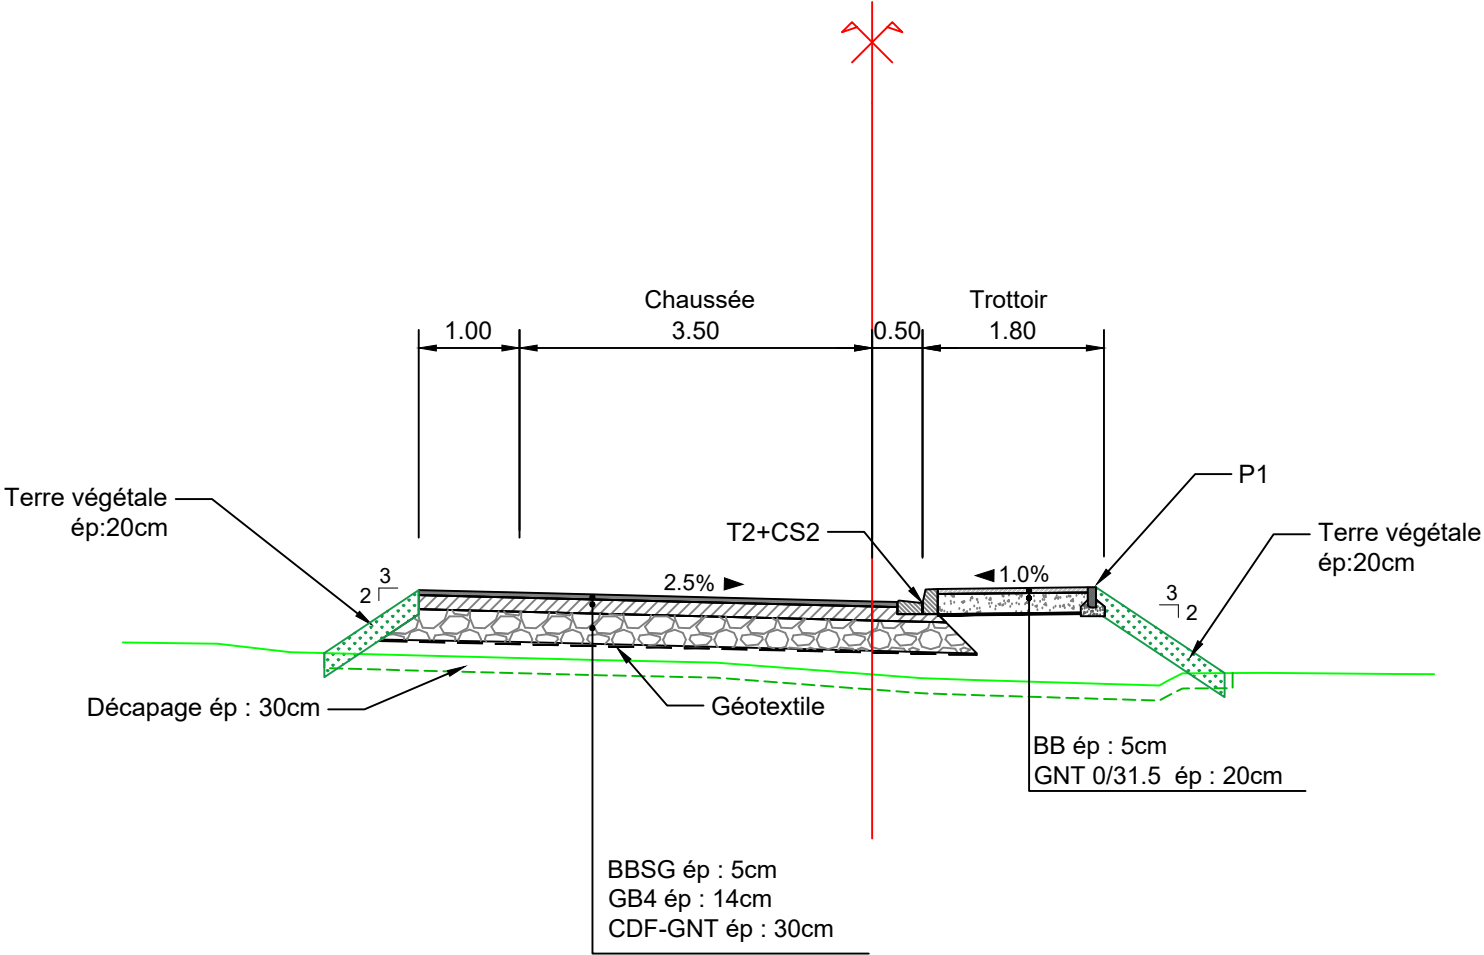

11

Profil n°: PT01

Abcisse : 0.00 m

Echelle des longueurs : 1/100

Echelle des altitudes : 1/100



PC : 37.00 r

Altitudes TN	41.44 41.38	41.34	41.02 41.03 41.02	40.98
Distances à l'axe TN	5.50 5.34	3.69	0.48 0.66 0.85	2.00
Distances partielles TN	0.16	1.65	0.18 0.19	1.15
Altitudes Projet		41.33	41.06	
Distances à l'axe Projet		3.50	0.00	
Distances partielles Projet		3.50		


Date : 07/12/202

Profil n°: PT02

Abscisse : 20.00 m

Echelle des longueurs : 1/100

Echelle des altitudes : 1/100

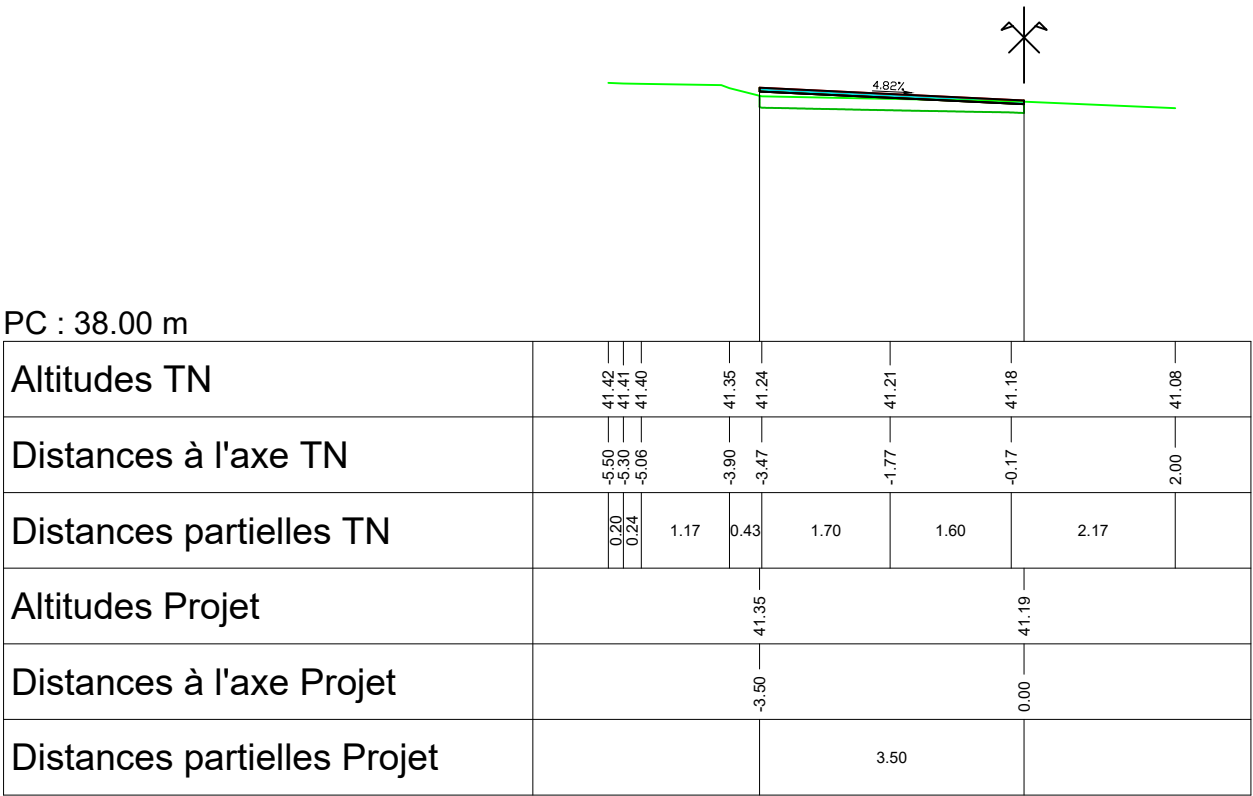


- BBSG
- GB4
- CDF_GNT
- TERRE VEGETALE
- BB
- GNT
- BETON

Profil n°: PT03

Abscisse : 40.00 m

Echelle des longueurs : 1/100

Echelle des altitudes : 1/100

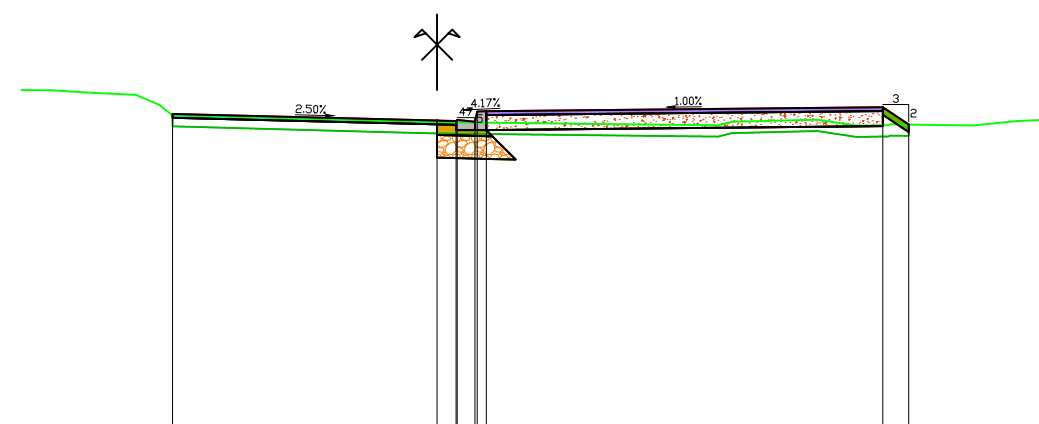

PC : 37.00 m

Altitudes TN	41.49	41.49	41.46	41.42	41.28	41.16	41.08	41.06	41.02	41.07	41.09	41.02	41.02	41.02	41.08	41.10
Distances à l'axe TN	-5.50	-5.08	-4.68	-3.98	-3.68	-3.51	-0.51	0.01	3.72	3.90	4.95	5.55	5.94	7.09	7.68	8.24
Distances partielles TN	0.42	0.40	0.69	0.31	0.17		2.99	0.52	3.71	0.18	1.05	0.60	0.39	1.15	0.59	0.56
Altitudes Projet						41.17		41.08					41.26	41.03		
Distances à l'axe Projet						-3.50		0.00					5.90	6.24		
Distances partielles Projet							3.50	0.25		5.25			0.34			

Date : 07/12/2023


Profil n°: PT04

Abscisse : 60.00 m

Echelle des longueurs : 1/100

Echelle des altitudes : 1/100

- BBSG
- GB4
- CDF_GNT
- TERRE VEGETALE
- BB
- GNT
- BETON

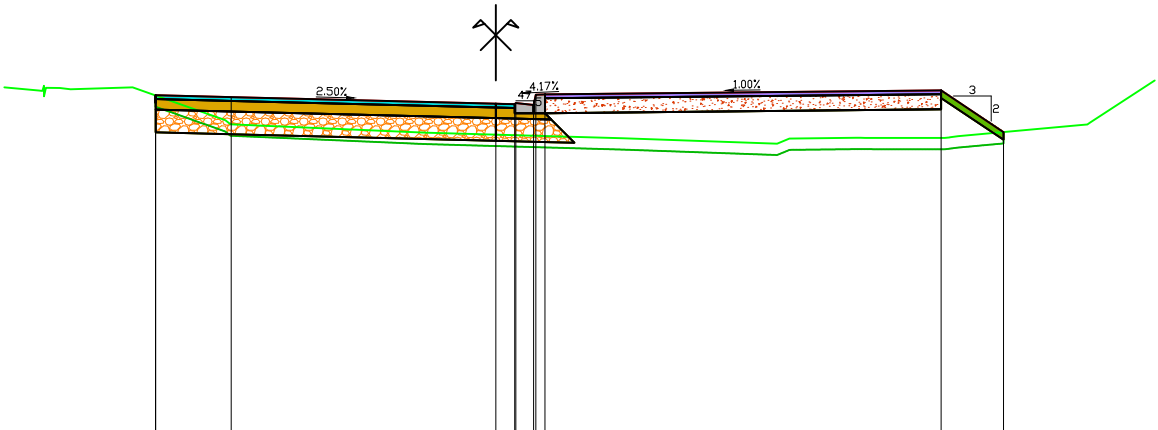

PC : 37.00 m



Altitudes TN		-6.50	-41.56		-5.95	-41.55		-5.62	-41.53		-4.80	-41.56		-3.51	-41.07		-0.94	-40.96		1.68	-40.88		3.32	-40.81		4.77	-40.89		5.94	-40.89		6.12	-40.91		7.73	-41.06		8.72	-41.65
Distances à l'axe TN																																							
Distances partielles TN		0.55	0.33	0.82	1.29	2.57	2.62	2.04	0.15	0.90	1.17	0.18	1.61	0.99																									
Altitudes Projet					-4.50	-41.45		-3.50	-41.43		0.00	41.34	0.25	41.33	0.25	41.32	0.60	41.36											5.89	-41.52		6.72	-40.96						
Distances à l'axe Projet																																							
Distances partielles Projet					1.00	3.50	0.25	0.25	0.15	5.24	0.83																												

Date : 07/12/2023

Abscisse : 80.00 m

Echelle des altitudes : 1/100

Echelle des altitudes : 1/100

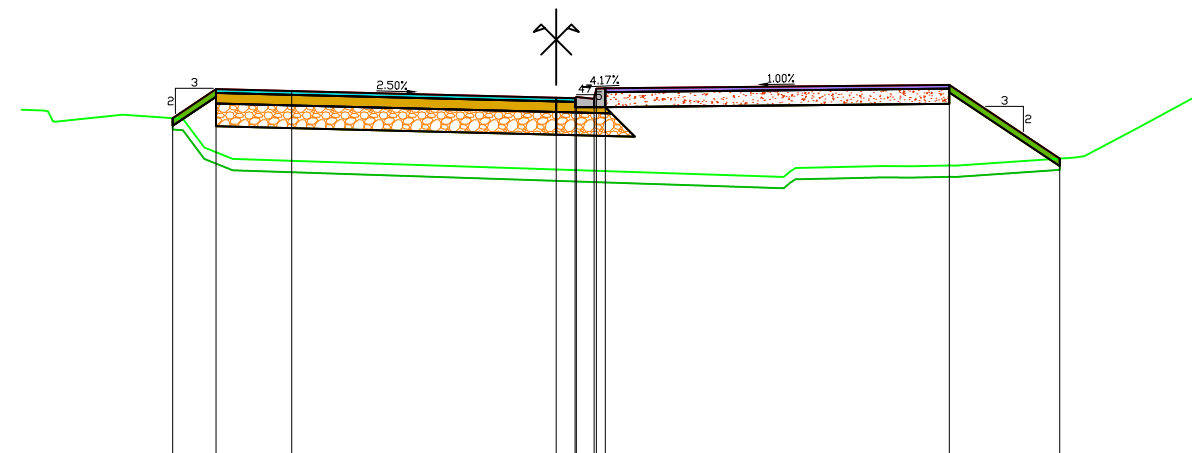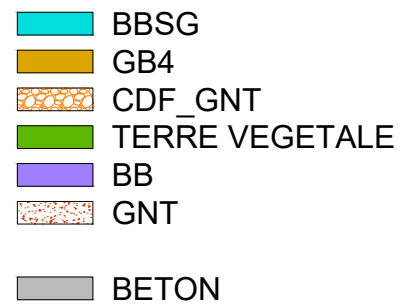

PC : 37.00 m

[illegible]



Date : 07/12/2023

Profil n°: PT06

Abscisse : 100.00 m

Echelle des longueurs : 1/100

Echelle des altitudes : 1/100

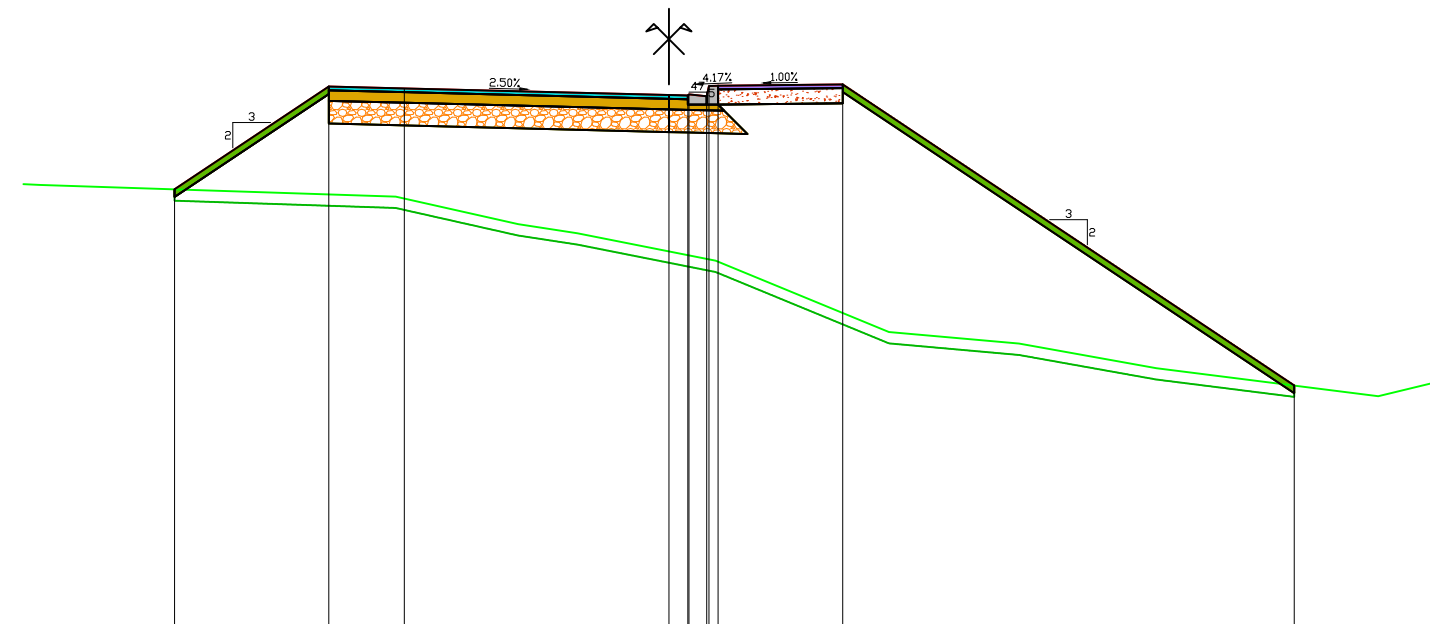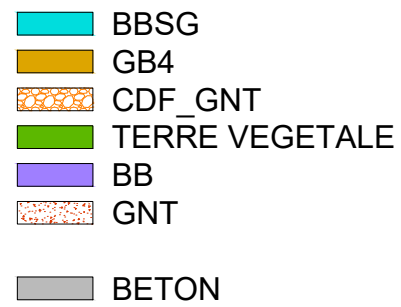

PC : 35.00 m

[illegible]


Date : 07/12/2023

Profil n°: PT07

Abscisse : 120.00 m

Echelle des longueurs : 1/100

Echelle des altitudes : 1/100

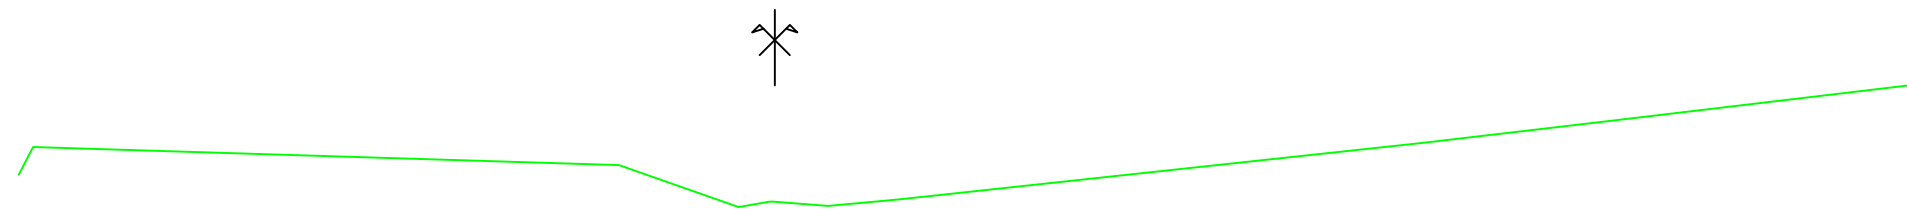

PC : 31.00 m

Altitudes TN	-10.00	-9.61	-2.06	-0.48	-0.03	0.71	1.65	8.57	11.03	15.00
Distances à l'axe TN	34.68	35.04	34.81	34.25	34.32	34.27	34.35	35.10	35.39	35.86
Distances partielles TN	0.19	7.75	1.58	0.45	0.74	0.94	6.93	2.45	3.97	
Altitudes Projet										
Distances à l'axe Projet										
Distances partielles Projet										

Date : 07/12/2023


- BBSG
- GB4
- CDF_GNT
- TERRE VEGETALE
- BB
- GNT
- BETON

Profil n°: PT08

Abscisse : 140.00 m

Echelle des longueurs : 1/100

Echelle des altitudes : 1/100

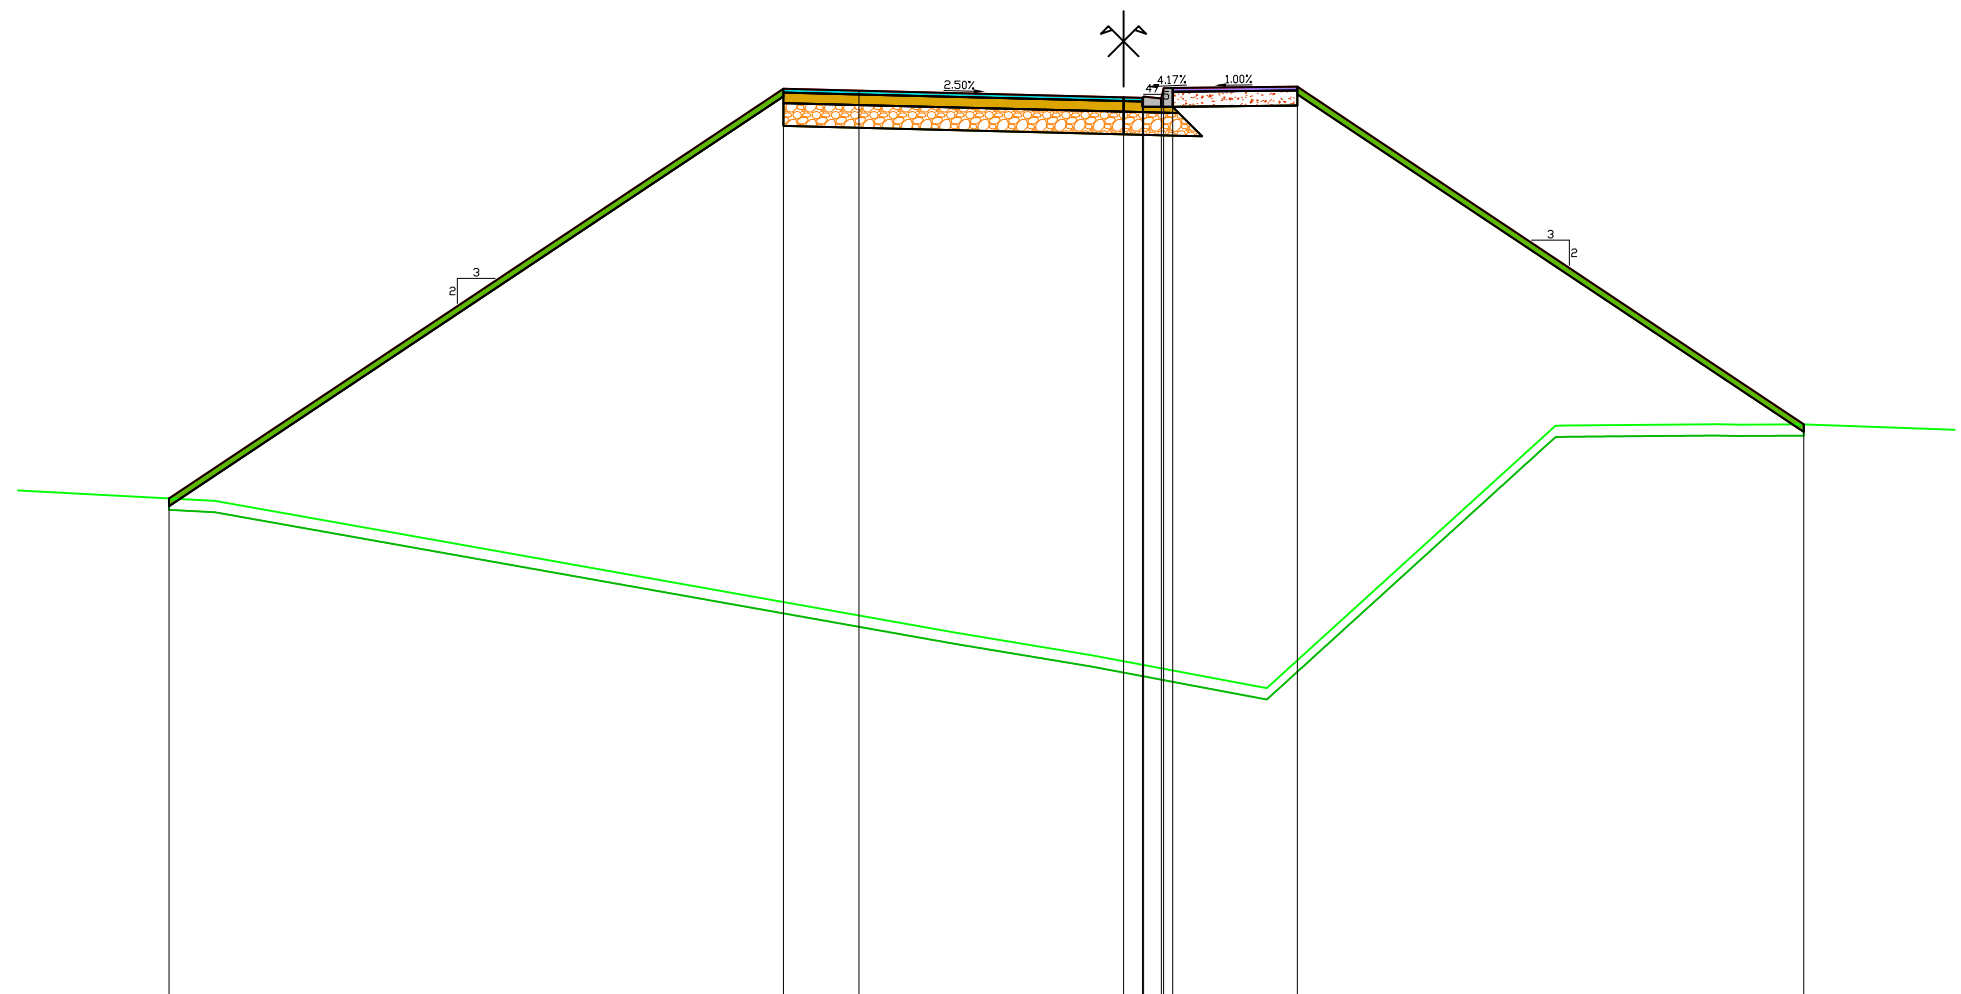

PC : 30.00 m

Altitudes TN	-14.63	-12.02																	
Distances à l'axe TN																			
Distances partielles TN																			
Altitudes Projet																			
Distances à l'axe Projet																			
Distances partielles Projet																			

Date : 07/12/2023


- BBSG
- GB4
- CDF_GNT
- TERRE VEGETALE
- BB
- GNT
- BETON

Profil n°: PT09

Abscisse : 160.00 m

Echelle des longueurs : 1/100

Echelle des altitudes : 1/100

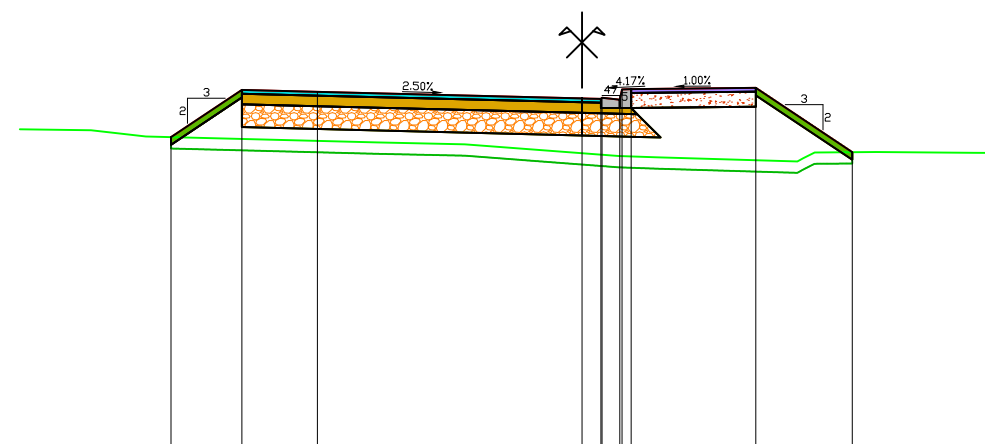

PC : 37.00 m

Altitudes TN		41.20		41.19		41.11				41.03		41.01			40.85		40.83			40.78		40.90			40.89		40.89	
Distances à l'axe TN		-7.44		-6.49		-5.77				-2.71		-1.55			0.49		0.98			2.85		3.08		3.89		5.18		5.58
Distances partielles TN			0.94		0.73			3.06			1.16			2.04		0.50		1.87			0.23		0.82		1.28		0.40	
Altitudes Projet					41.10			41.72			41.70				41.61		41.61			41.75				40.90				
Distances à l'axe Projet					-5.44			-4.50			-3.50				0.00		0.25			2.30				3.58				
Distances partielles Projet						0.94		1.00			3.50				0.25		0.25		1.65		1.28							

Date : 07/12/2023


- BBSG
- GB4
- CDF_GNT
- TERRE VEGETALE
- BB
- GNT
- BETON

Profil n°: PT10

Abscisse : 180.00 m

Echelle des longueurs : 1/100

Echelle des altitudes : 1/100

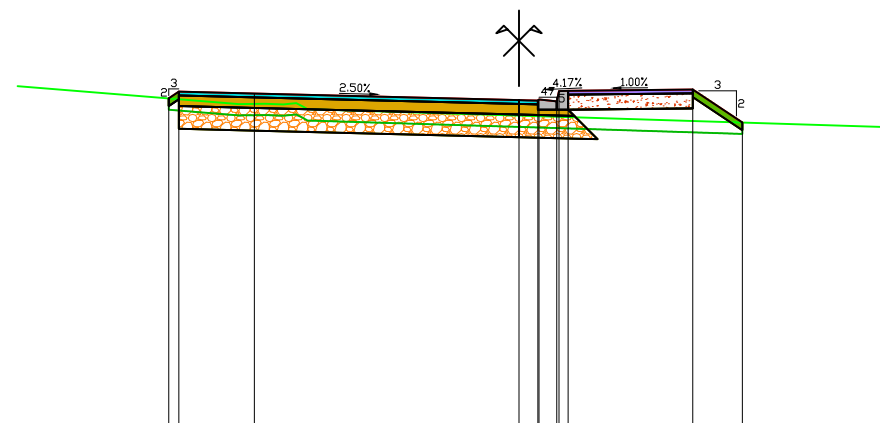

PC : 37.00 m

Altitudes TN	-6.63	-3.71	-3.36	-3.12	-2.80	0.50	4.95
Distances à l'axe TN	2.93	0.35	0.24	0.32	3.30	4.46	
Distances partielles TN							
Altitudes Projet	41.37	41.43	41.34	41.34	41.34	41.48	41.05
Distances à l'axe Projet	-4.63	-3.50	-0.00	0.25	0.25	2.30	2.95
Distances partielles Projet		1.13	3.50	0.25	0.15	1.65	0.65


- BBSG
- GB4
- CDF_GNT
- TERRE VEGETALE
- BB
- GNT
- BETON

Profil n°: PT11

Abscisse : 200.00 m

Echelle des longueurs : 1/100

Echelle des altitudes : 1/100

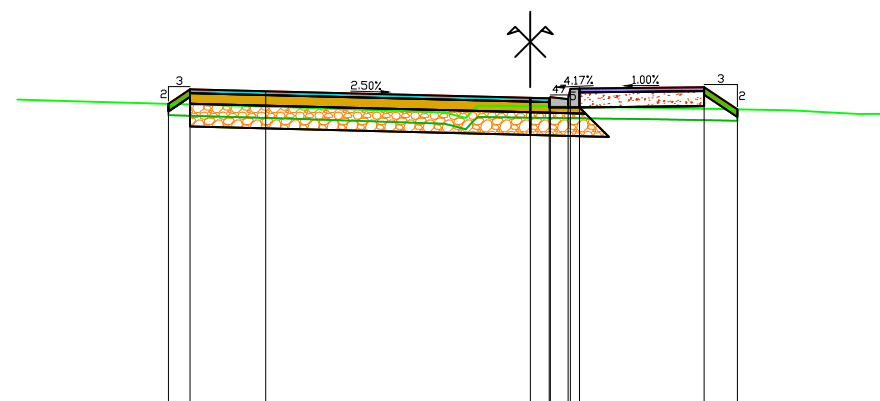

PC : 37.00 m

Altitudes TN	41.04	41.02	40.94	40.86	40.88	40.93	40.90	40.85	40.85
Distances à l'axe TN	-6.79	-5.99	-3.34	-1.09	-0.95	1.61	3.44	4.33	4.74
Distances partielles TN	0.80	2.65	2.25	0.24	0.16	2.31	1.83	0.89	0.40
Altitudes Projet	40.98	41.17	41.15	41.06	41.05	41.08	41.20	40.91	
Distances à l'axe Projet	-4.79	-4.50	-3.50	0.00	0.25	0.89	2.30	2.74	
Distances partielles Projet	0.29	1.00	3.50	0.25	0.25	1.65	0.44		

Date : 07/12/2023


- BBSG
- GB4
- CDF_GNT
- TERRE VEGETALE
- BB
- GNT
- BETON

Profil n°: PT12

Abscisse : 220.00 m

Echelle des longueurs : 1/100

Echelle des altitudes : 1/100

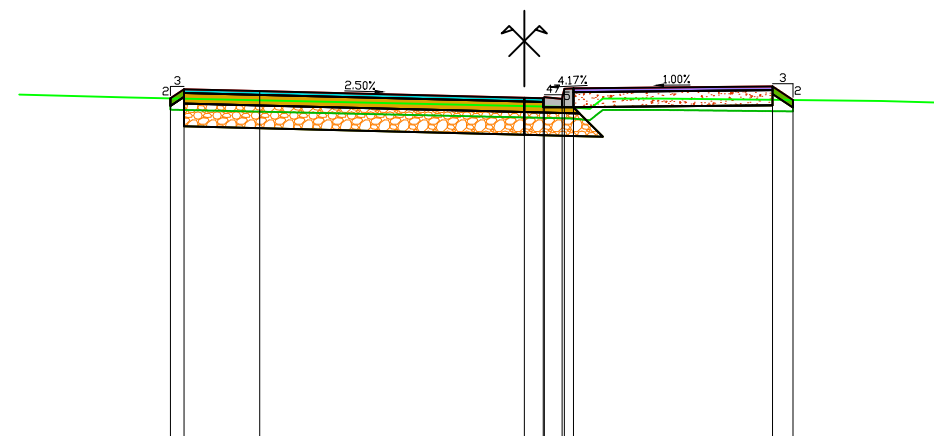

PC : 36.00 m

Altitudes TN		40.54		40.50					40.37		40.49		40.45		40.43
Distances à l'axe TN		-6.68		-5.24					0.61		1.82		4.72		5.56
Distances partielles TN			1.44			5.84			0.26		0.78		2.90		0.83
Altitudes Projet			40.49		40.59				40.50				40.65		
Distances à l'axe Projet			-4.68		-3.50				0.00				3.28		
Distances partielles Projet			0.18		1.00				0.25				0.27		

Date : 07/12/2023


- BBSG
- GB4
- CDF_GNT
- TERRE VEGETALE
- BB
- GNT
- BETON

Profil n°: PT13

Abscisse : 240.00 m

Echelle des longueurs : 1/100

Echelle des altitudes : 1/100

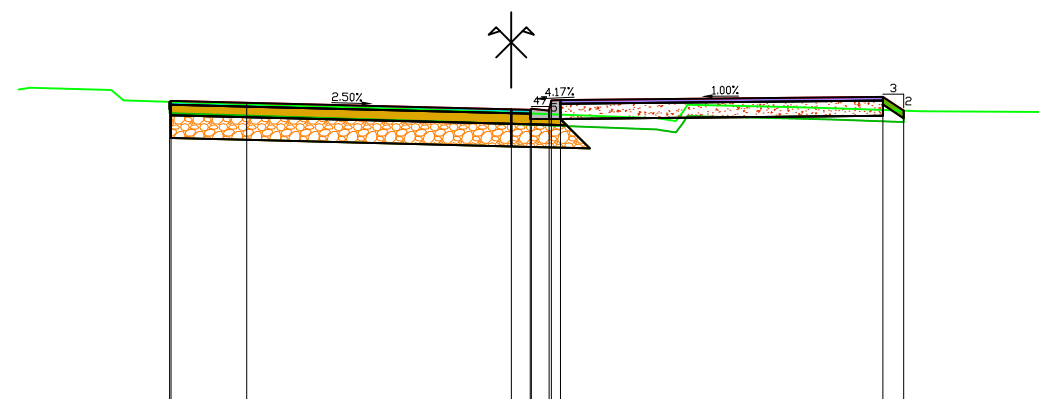


PC : 36.00 m

Altitudes TN	40.16	40.16	39.89	39.79	39.93	39.88	39.87
Distances à l'axe TN	-6.52	-6.29	-0.76	1.92	3.82	5.43	6.91
Distances partielles TN	0.16	1.07	4.37	2.68	1.49	1.18	1.48
Altitudes Projet	40.00	39.99	39.90	39.89	39.88	40.07	39.88
Distances à l'axe Projet	-4.52	-3.50	0.00	0.25	4.92	5.19	
Distances partielles Projet		1.02	3.50	0.25	4.27	0.28	

Date : 07/12/2023

Abscisse : 260.00 m

Echelle des altitudes : 1/100

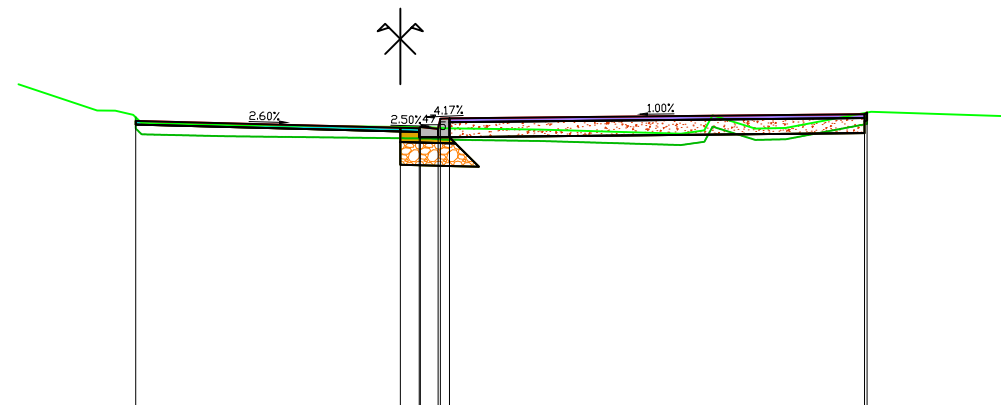[illegible]

Date : 07/12/2023


- BBSG
- GB4
- CDF_GNT
- TERRE VEGETALE
- BB
- GNT
- BETON

Profil n°: PT15

Abscisse : 280.00 m

Echelle des longueurs : 1/100

Echelle des altitudes : 1/100

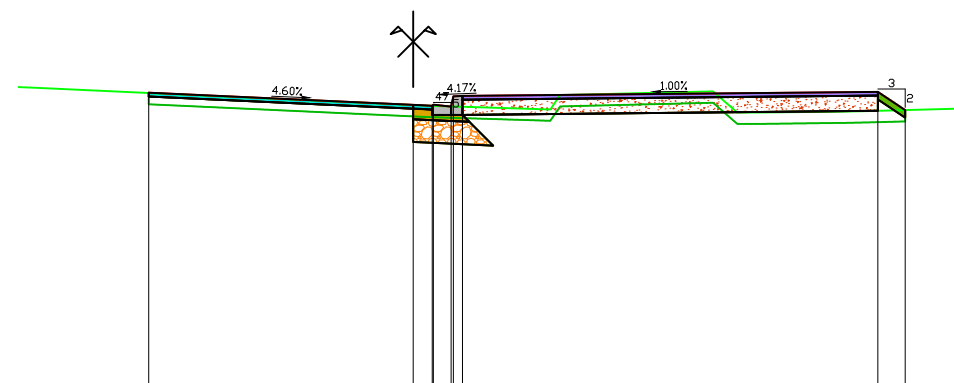

PC : 36.00 m

Altitudes TN	39.95	39.94	39.87	39.83	39.70	39.65	39.89	39.61	39.62	39.63	39.67
Distances à l'axe TN	5.22	5.01	3.50	2.53	0.18	1.81	3.97	4.29	5.72	6.02	7.34
Distances partielles TN	0.21	1.51	0.97	2.71	1.63	2.15	0.32	0.26	1.18	0.30	1.32
Altitudes Projet			39.87		39.71	39.70	39.88	39.88	39.88	39.64	
Distances à l'axe Projet			3.50		0.00	0.25	0.25	0.25	6.15	6.51	
Distances partielles Projet			3.50		0.25	0.25	0.15	5.50	0.36		

Date : 07/12/2023


- BBSG
- GB4
- CDF_GNT
- BB
- GNT
- BETON

Profil n°: PT16

Abscisse : 282.32 m

Echelle des longueurs : 1/100

Echelle des altitudes : 1/100

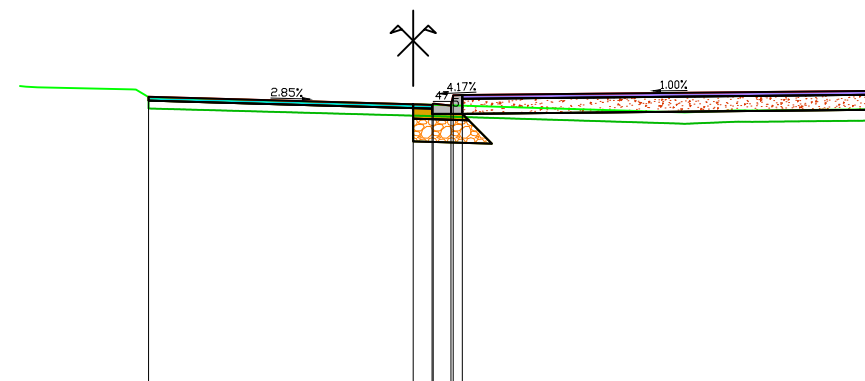

PC : 36.00 m

Altitudes TN	39.94	39.92	39.89	39.79	39.70	39.59	39.62	39.61	39.63
Distances à l'axe TN	-5.20	-4.97	-3.67	-3.50	0.05	3.53	4.30	4.48	6.15
Distances partielles TN	0.23	1.30	0.17	3.54	3.48	0.77	0.18	1.66	
Altitudes Projet			39.79	39.70	39.69	39.68			39.87
Distances à l'axe Projet			-3.50	0.00	0.25	0.50			6.15
Distances partielles Projet			3.50	0.25	0.25	5.65			