


# ANNEXE N°9 : RELEVÉ DE DESORDRES LORS D'UNE VTA (EXEMPLE 2)


## VUE EN PLAN

Ech 1/125

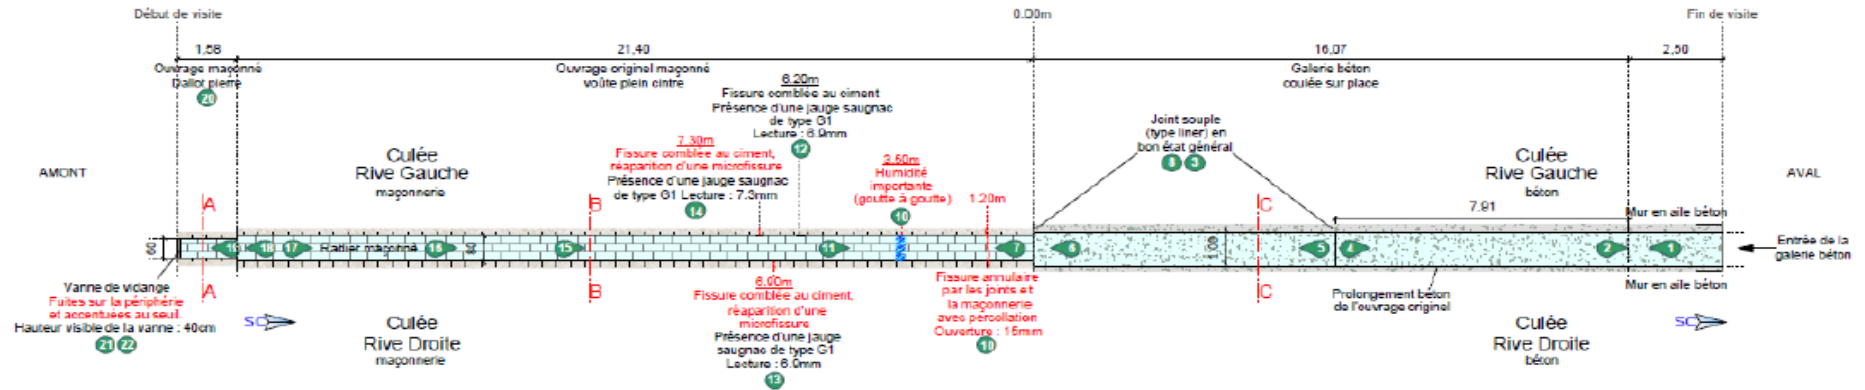


## COUPE A-A

Ech 1/25

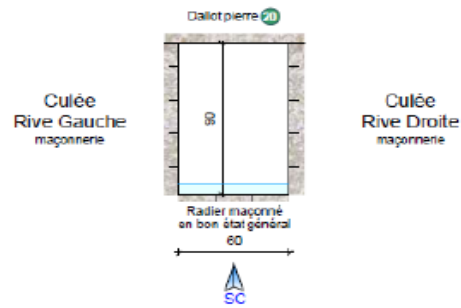

## COUPE B-B

Ech 1/25

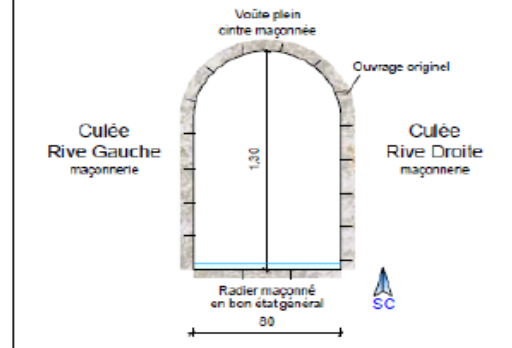

## COUPE C-C

Ech 1/25

