


Théâtre National de la Colline

DCE / Plans de repérage

PARIS (75)



Du Coeur à l'Ouvrage - architectes
59 rue Meslay
75003 Paris
Karine PETIT
06 83 04 12 11
k.petit@dcao.fr

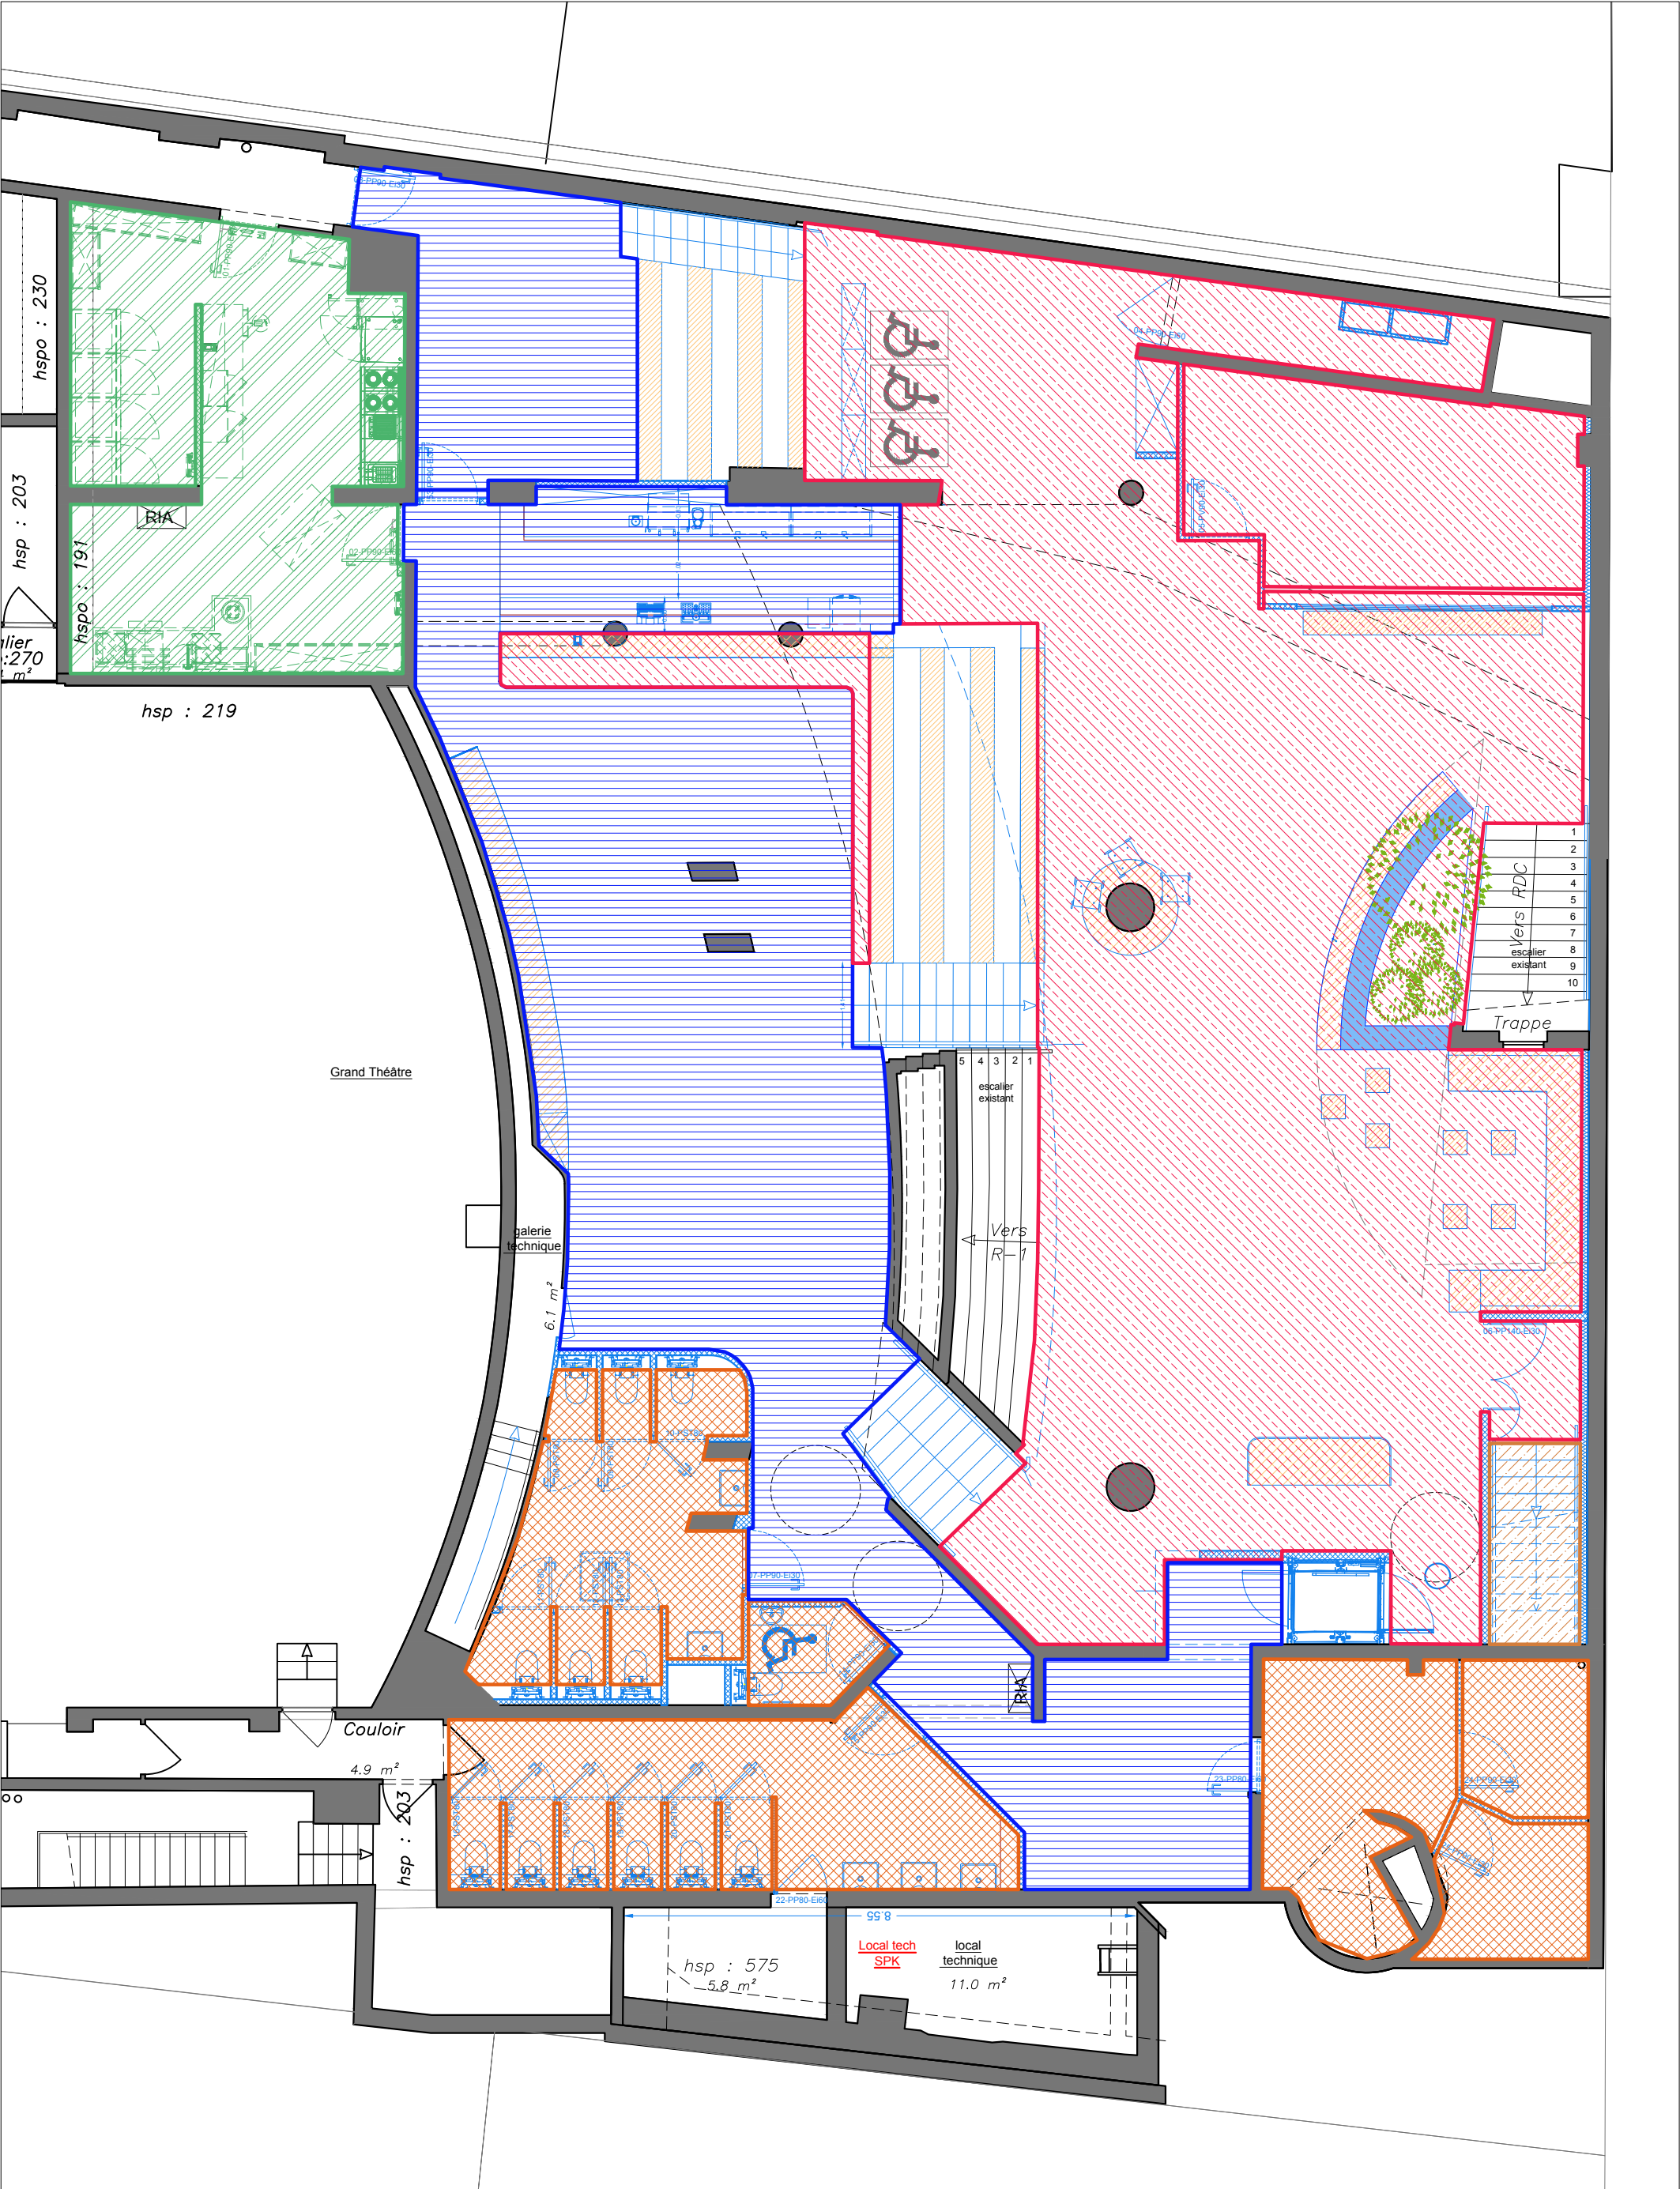

légende					
	Sol coulé / lot 06 TC		Grès cérame cuisine / TC / lot 06		Enrobé
	Parquet contrecollé lot 08		Grès cérame / lot 06 TC		Parquet bureau lot 08
	PROJET PSE		Béton brut finition ++		

maîtrise d'oeuvre

Du Coeur à l'Ouvrage
53, rue Meslay
75003 Paris
06 83 04 12 11 //k.petit@dcao.fr


maîtrise d'ouvrage

Théâtre national de La Colline
15, rue Malte Brun
75020 PARIS
01 44 62 32 66


Théâtre National de la Colline

plan R-2 / -4.42 & -5.96
repérage_sol
décembre 2025
éch : 1/100

DCE_indA

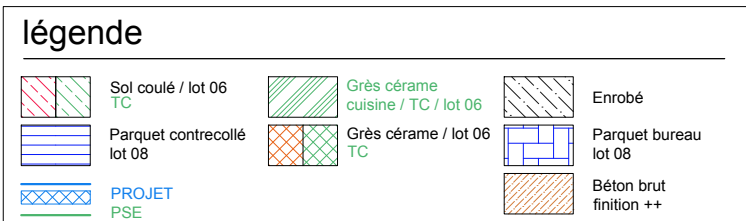

décembre 2025
éch : 1/100

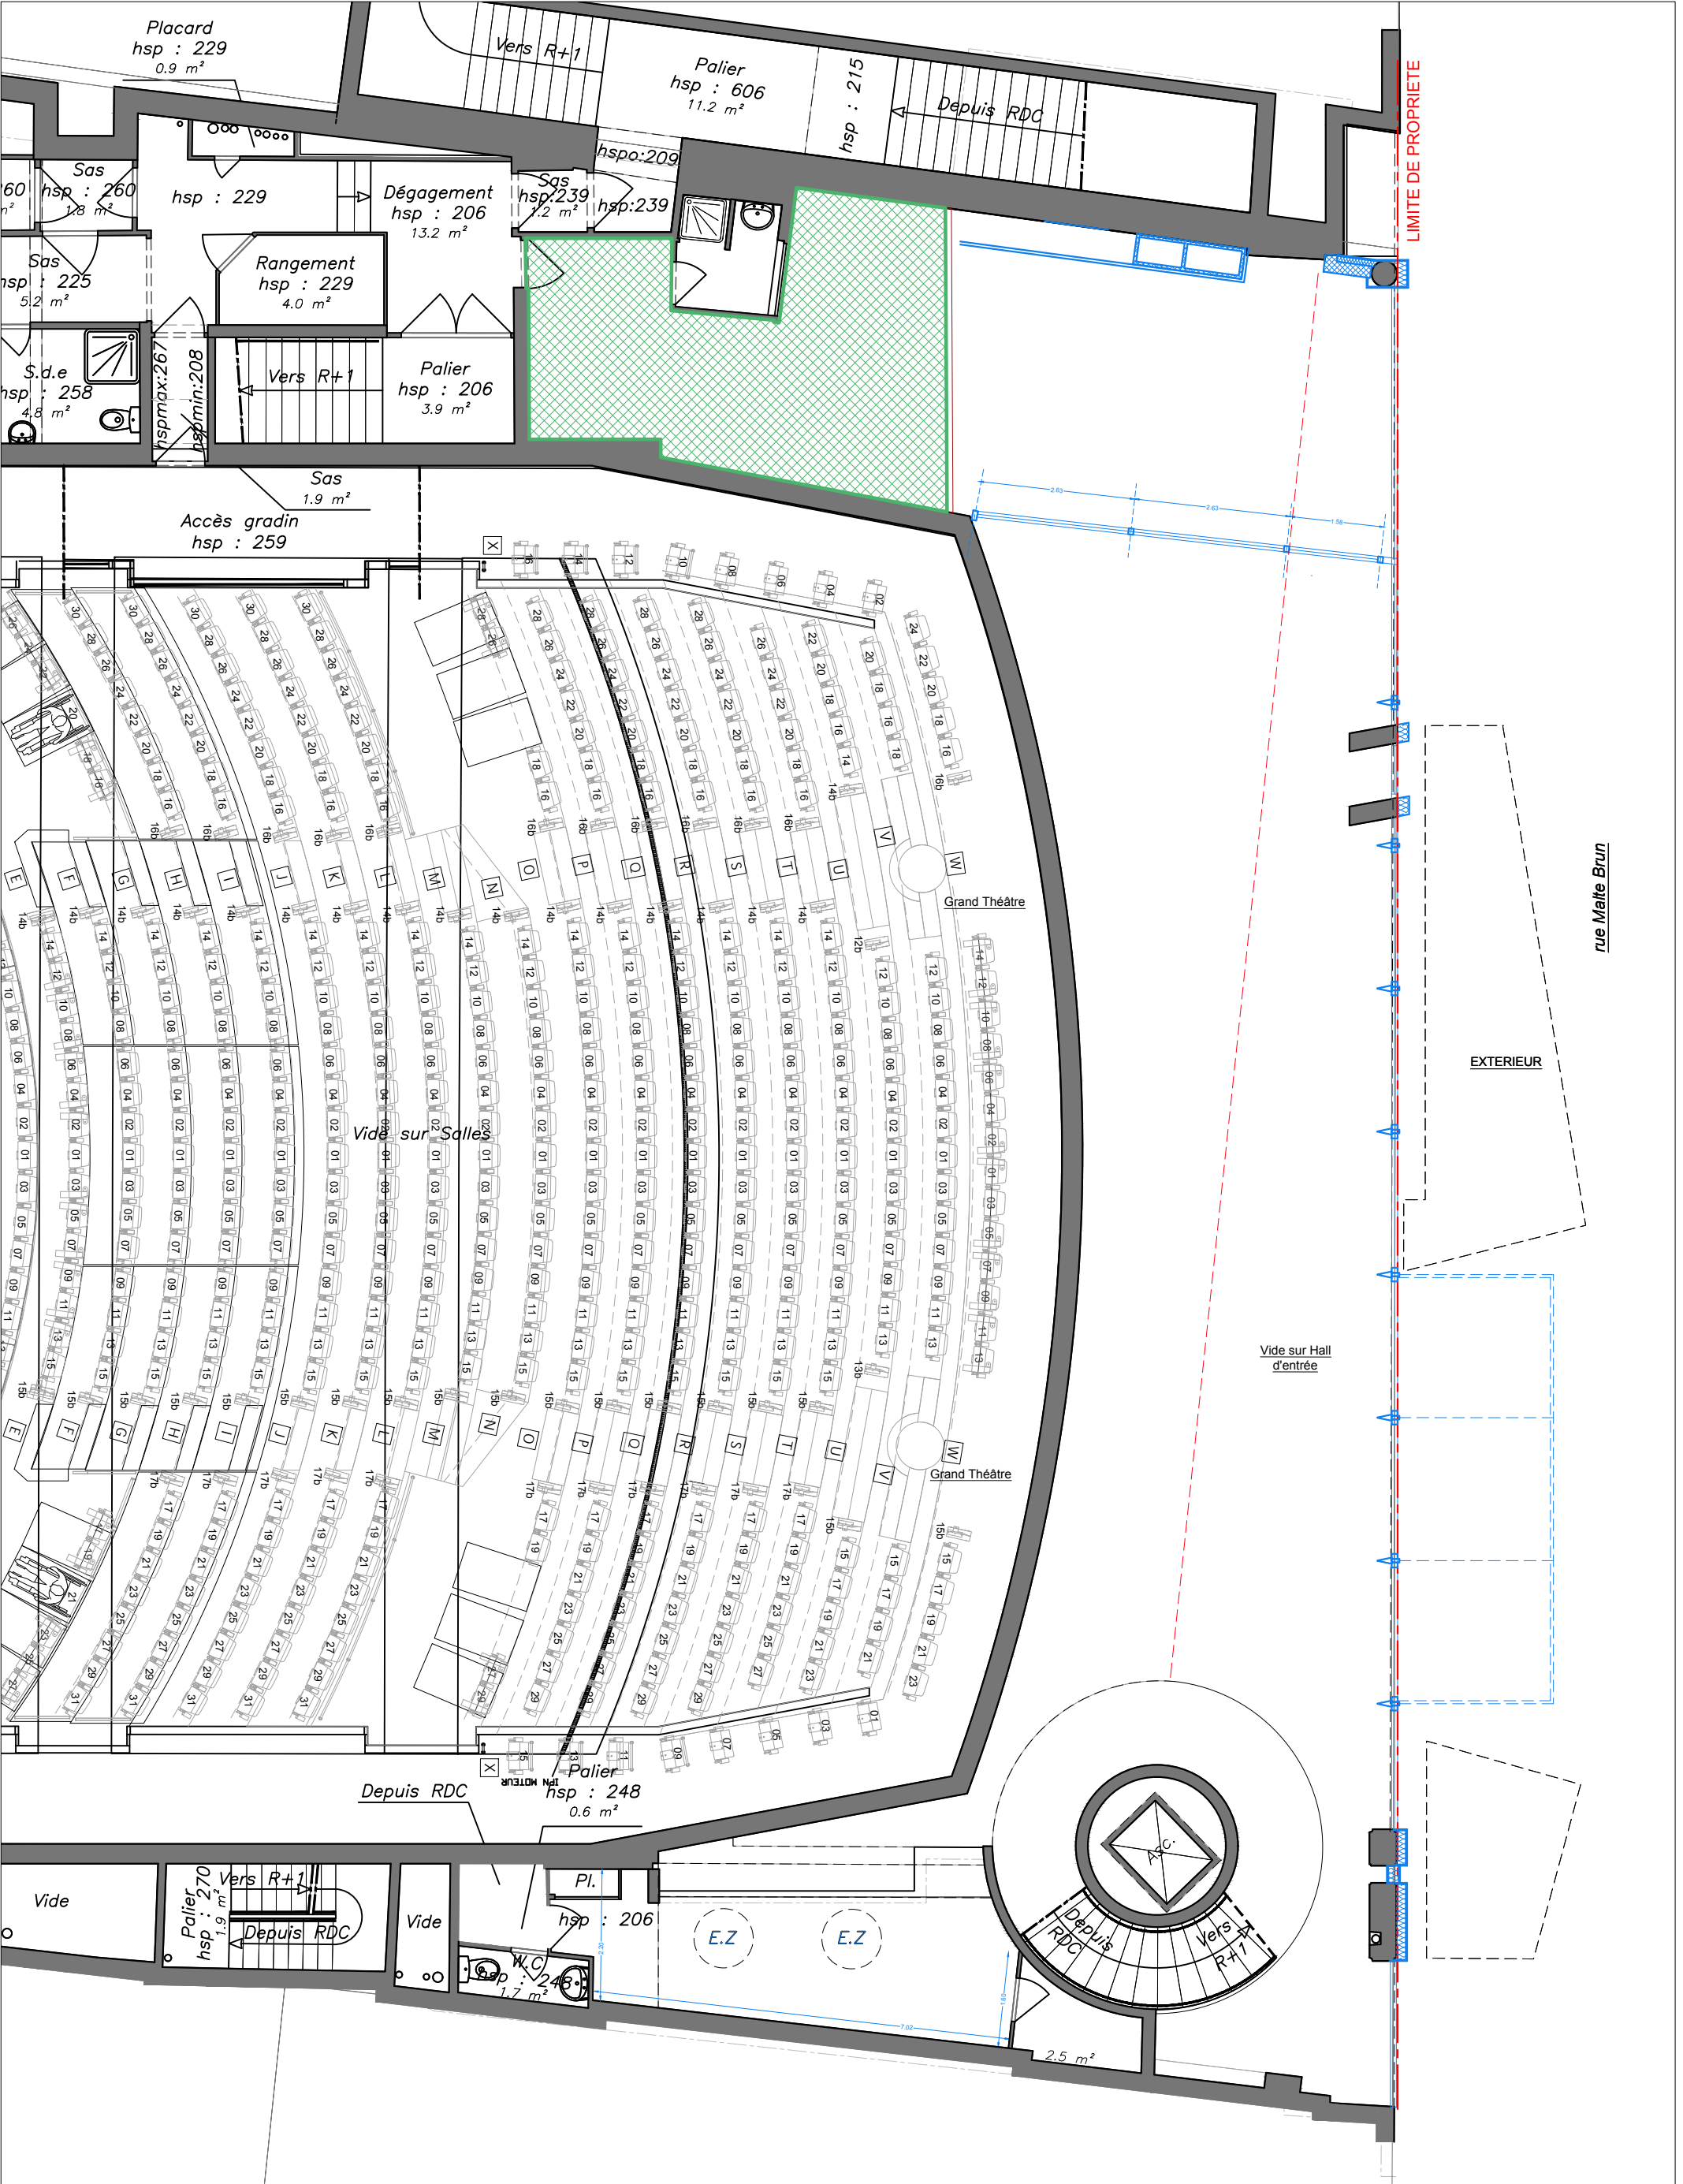

légende		

maîtrise d'oeuvre

Du Coeur à l'Ouvrage
53, rue Meslay
75003 Paris
06 83 04 12 11 //k.petit@dcao.fr


maîtrise d'ouvrage

Théâtre national de La Colline
15, rue Maite Brun
75020 PARIS
01 44 62 32 66

Théâtre National de la Colline

plan entresol / +3.54
repérage_sol
décembre 2025
éch : 1/100

DCE_indA

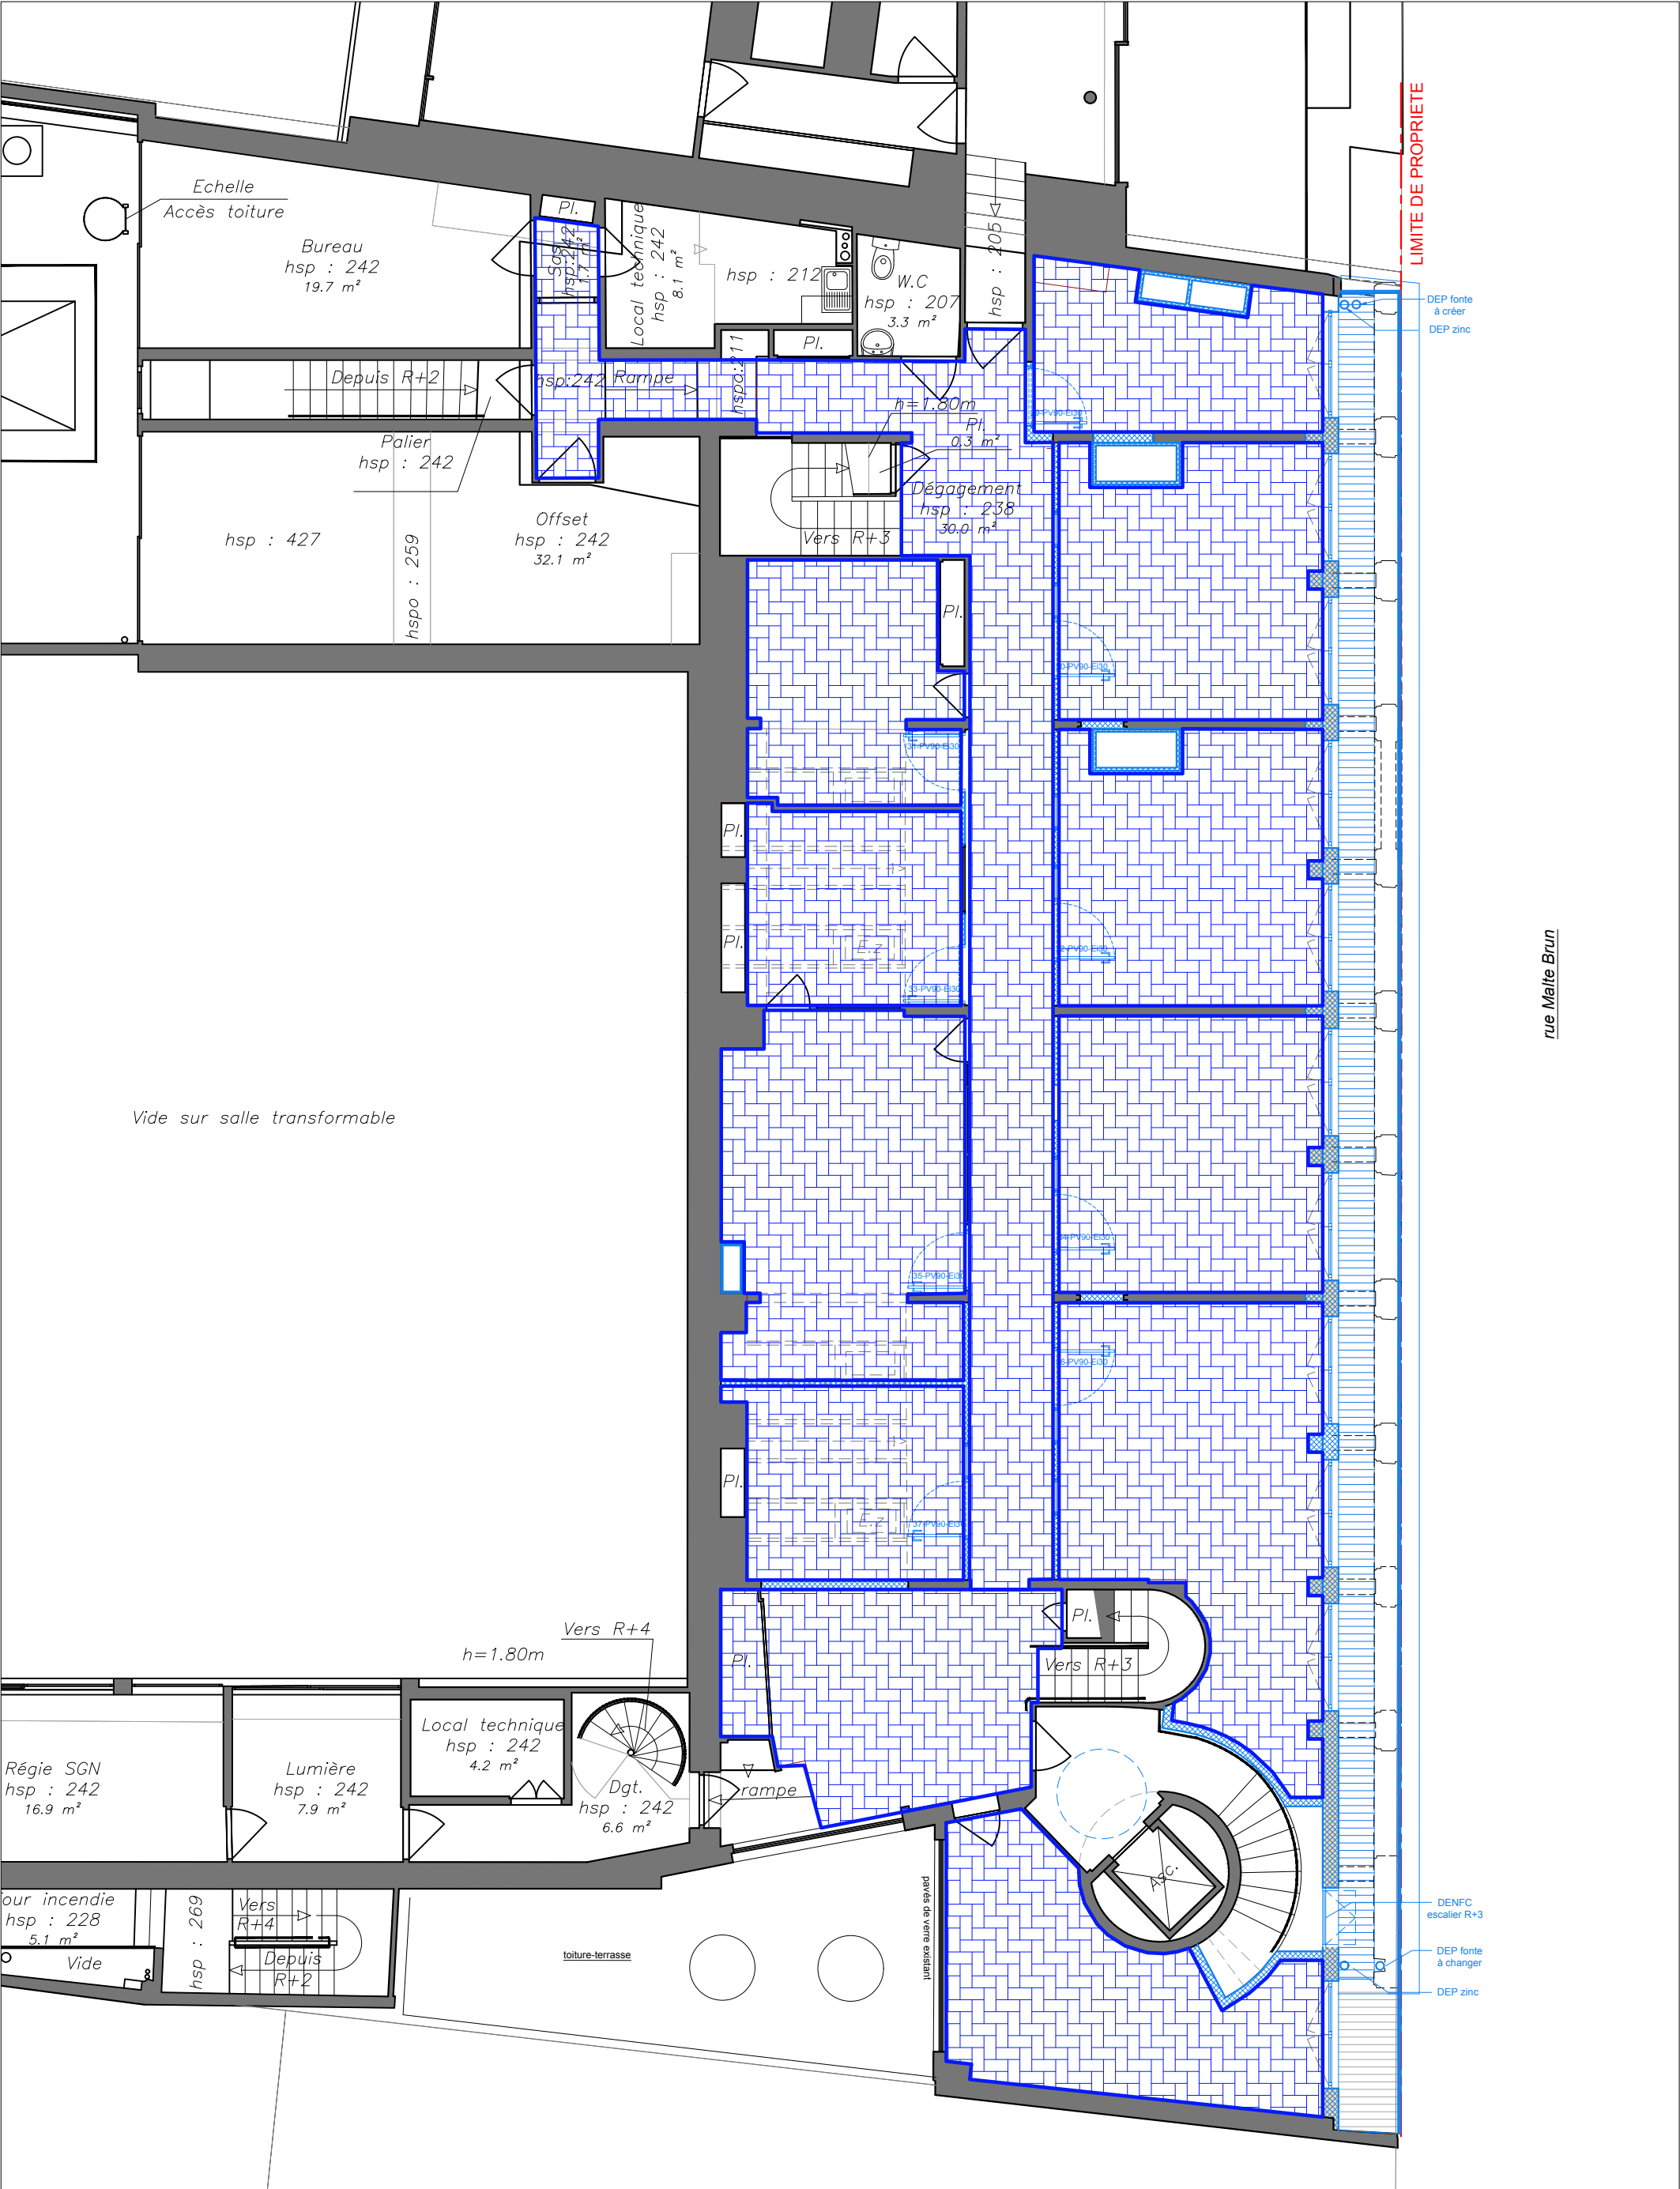

légende			
	Sol coulé / lot 06 TC		Grès cérame cuisine / TC / lot 06
	Parquet contrecollé lot 08		Grès cérame / lot 06 TC
	PROJET PSE		Enrobé
			Parquet bureau lot 08
			Béton brut finition ++

maîtrise d'oeuvre

Du Coeur à l'Ouvrage
53, rue Meslay
75003 Paris
06 83 04 12 11 //k.petit@dcao.fr


maîtrise d'ouvrage

Théâtre national de La Colline
15, rue Malte Brun
75020 PARIS
01 44 62 32 66

Théâtre National de la Colline

plan R+3 / +12.85
repérage_sol
décembre 2025
éch : 1/100

DCE_indA

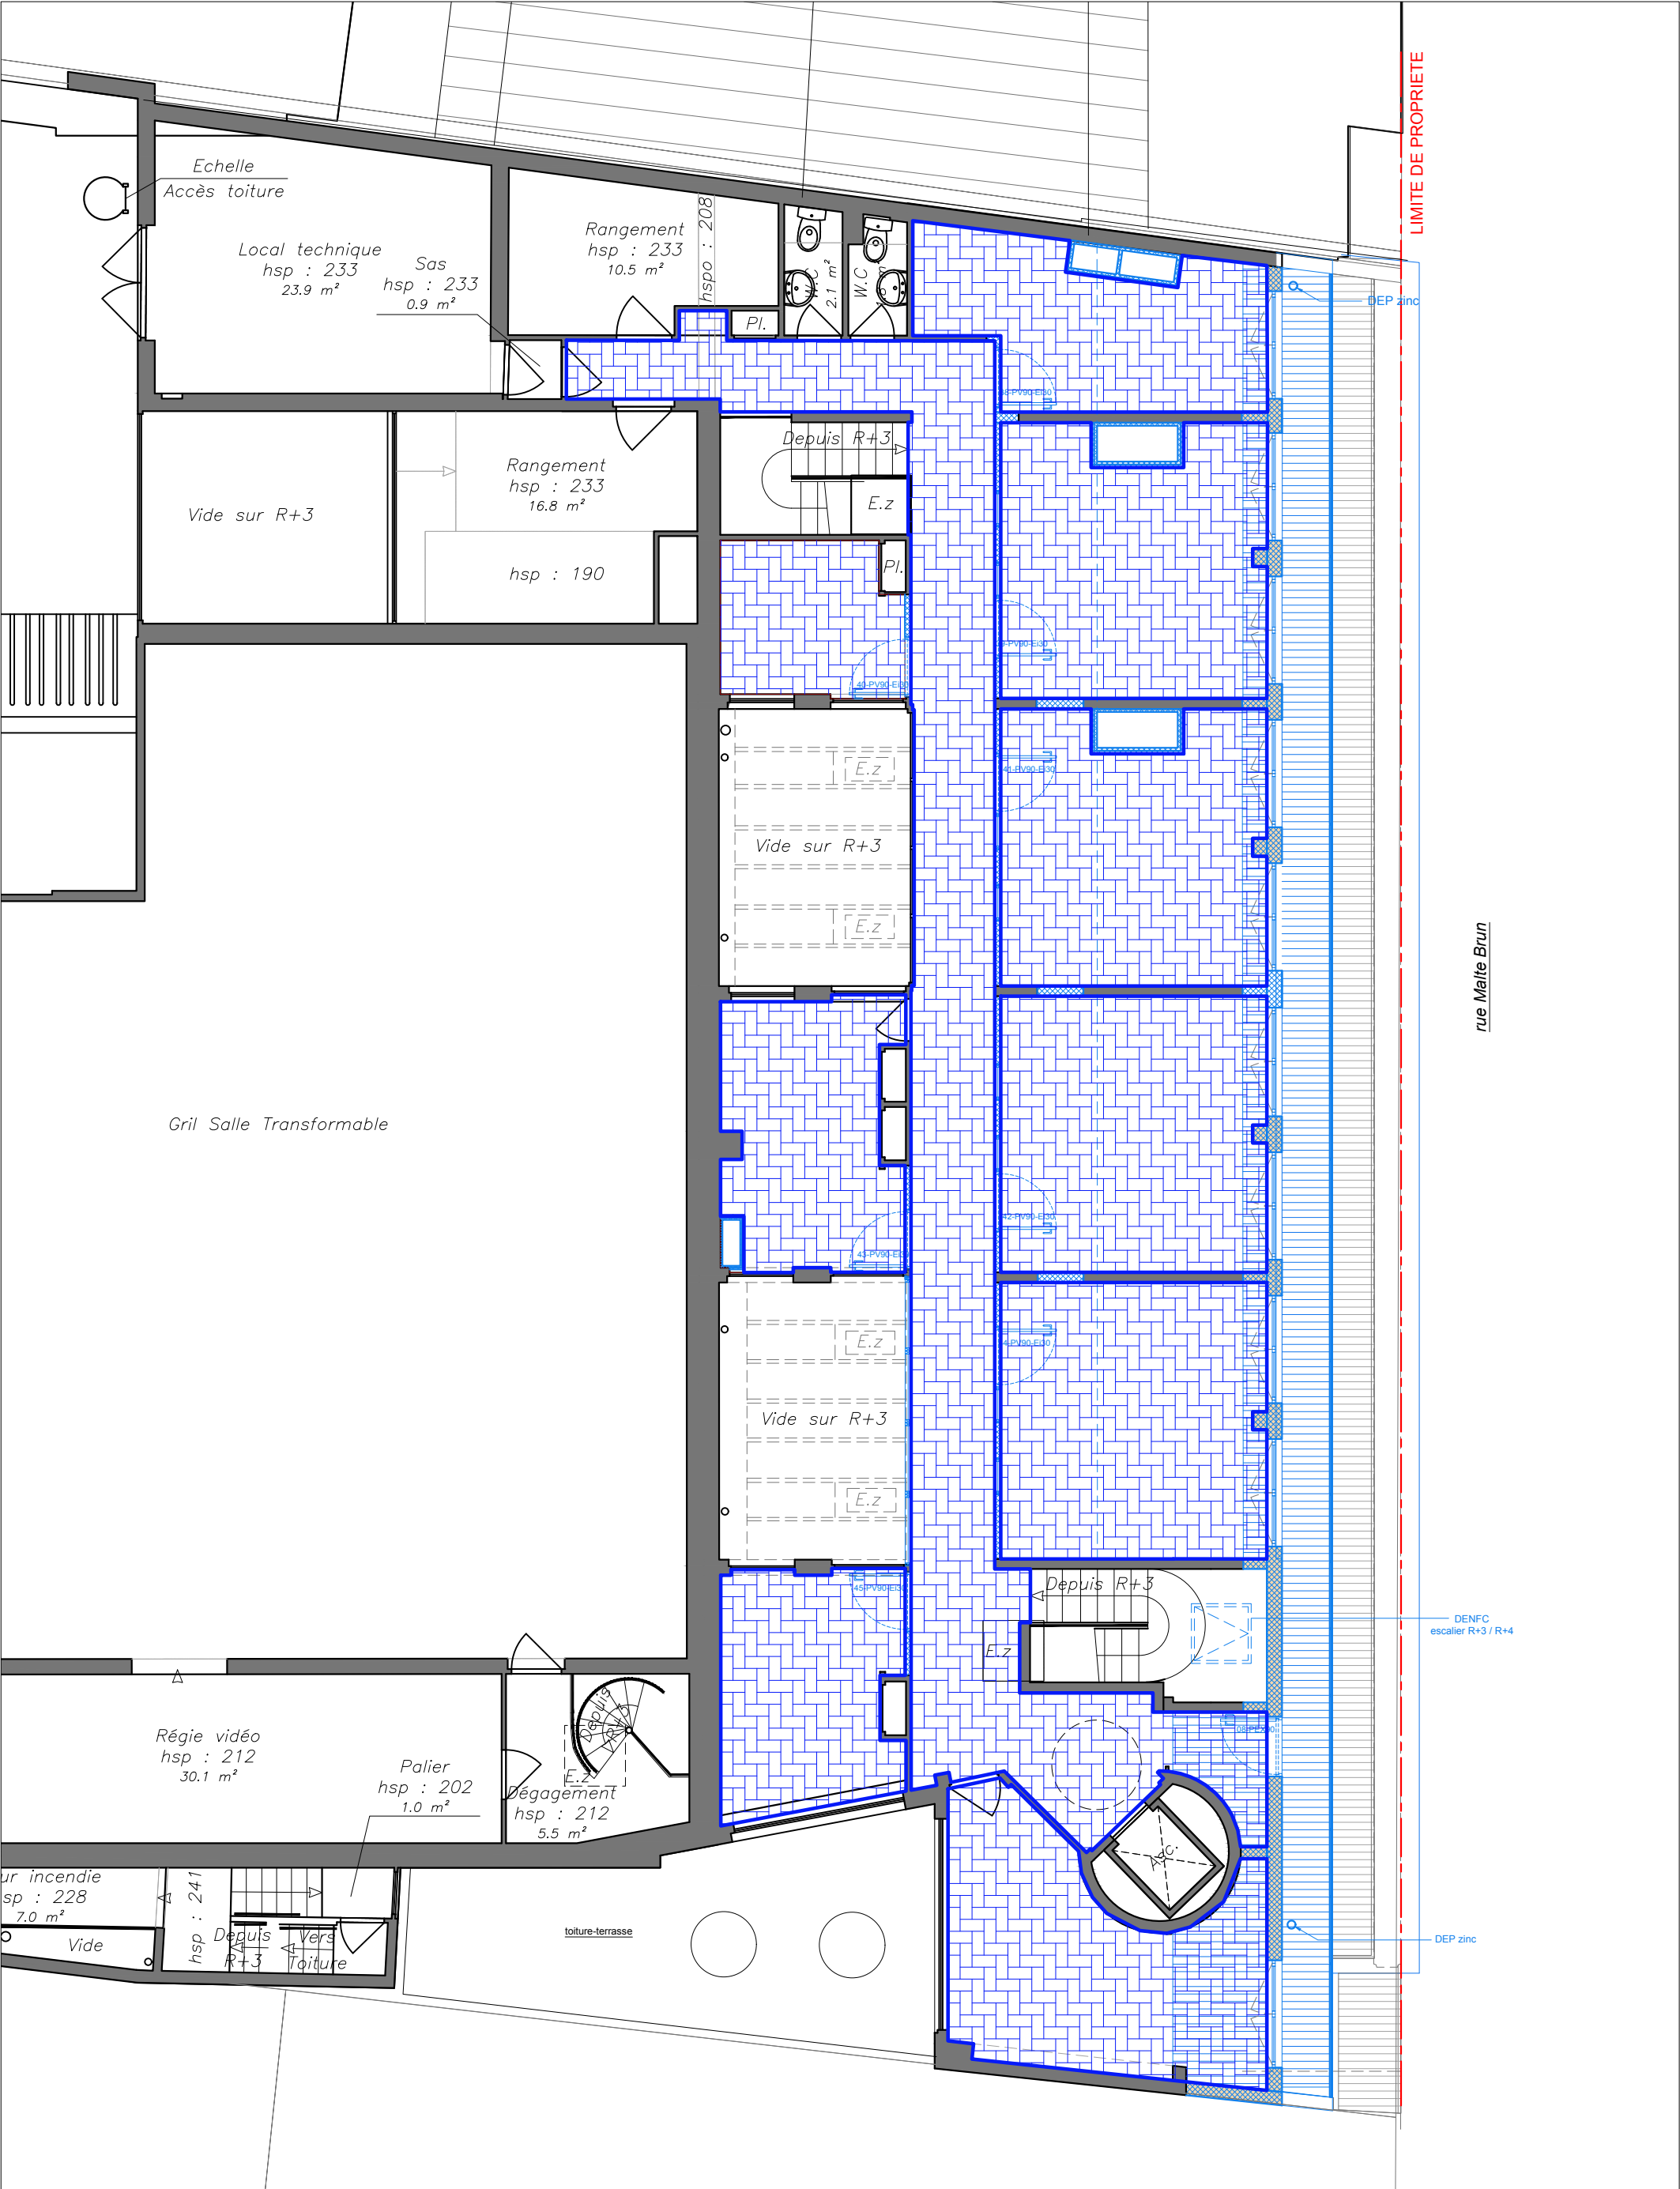

légende		
	Sol coulé / lot 06 TC	
	Parquet contrecollé lot 08	
	PROJET PSE	

maîtrise d'oeuvre

Du Coeur à l'Ouvrage
53, rue Meslay
75003 Paris
06 83 04 12 11 //k.petit@dcao.fr


maîtrise d'ouvrage

Théâtre national de La Colline
15, rue Malte Brun
75020 PARIS
01 44 62 32 66

Théâtre National de la Colline

plan R+4 / +15.44
repérage_sol
décembre 2025
éch : 1/100

DCE_indA

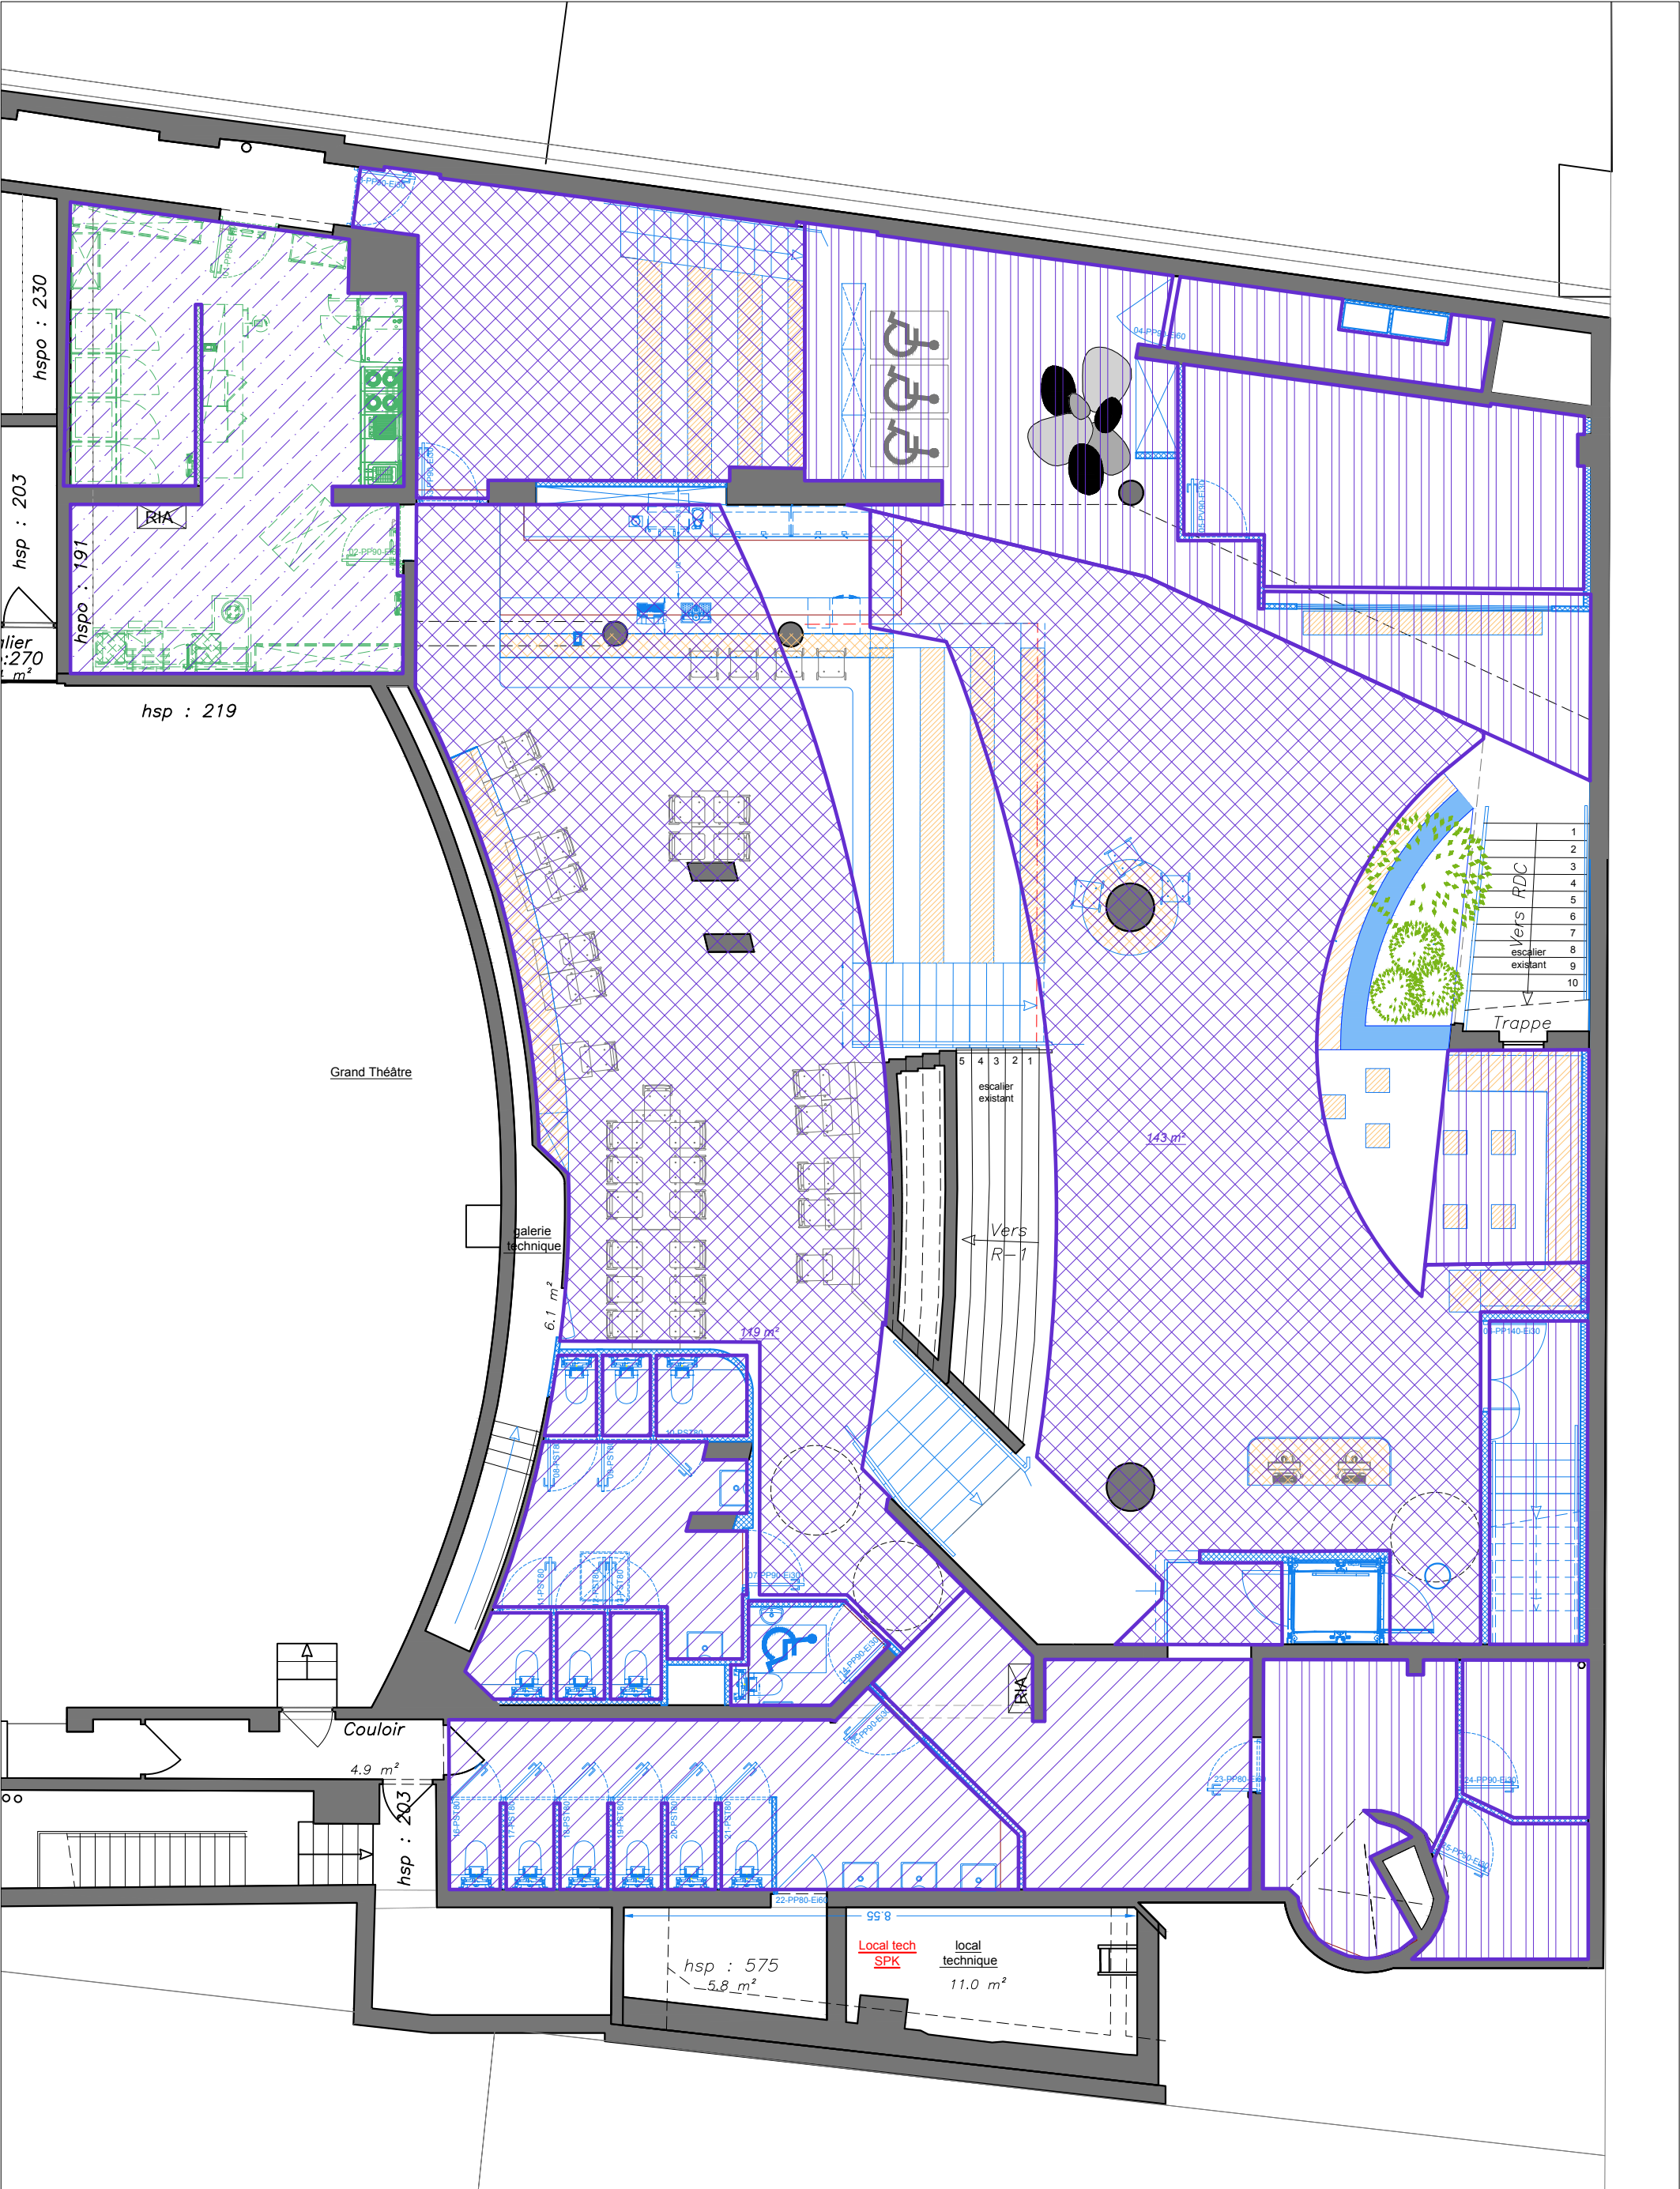

légende

	Plafond acoustique Baswafon (lot 7)		Dalle 60x60 hygiène		Brut béton ou placoplâtre existant à peindre
	Plafond plaque de plâtre (Sans Rei / Rei60) + peinture		Plafond placo enduit brut		PSE / Plafond placo + peinture
	PROJET				
	PSE				

maîtrise d'oeuvre

Du Coeur à l'Ouvrage
53, rue Meslay
75003 Paris
06 83 04 12 11 //k.petit@dcao.fr


maîtrise d'ouvrage

Théâtre national de La Colline
15, rue Malte Brun
75020 PARIS
01 44 62 32 66

Théâtre National de la Colline

plan R-2 / -4.42 & -5.96
repérage_plafond
décembre 2025
éch : 1/100

DCE_indA

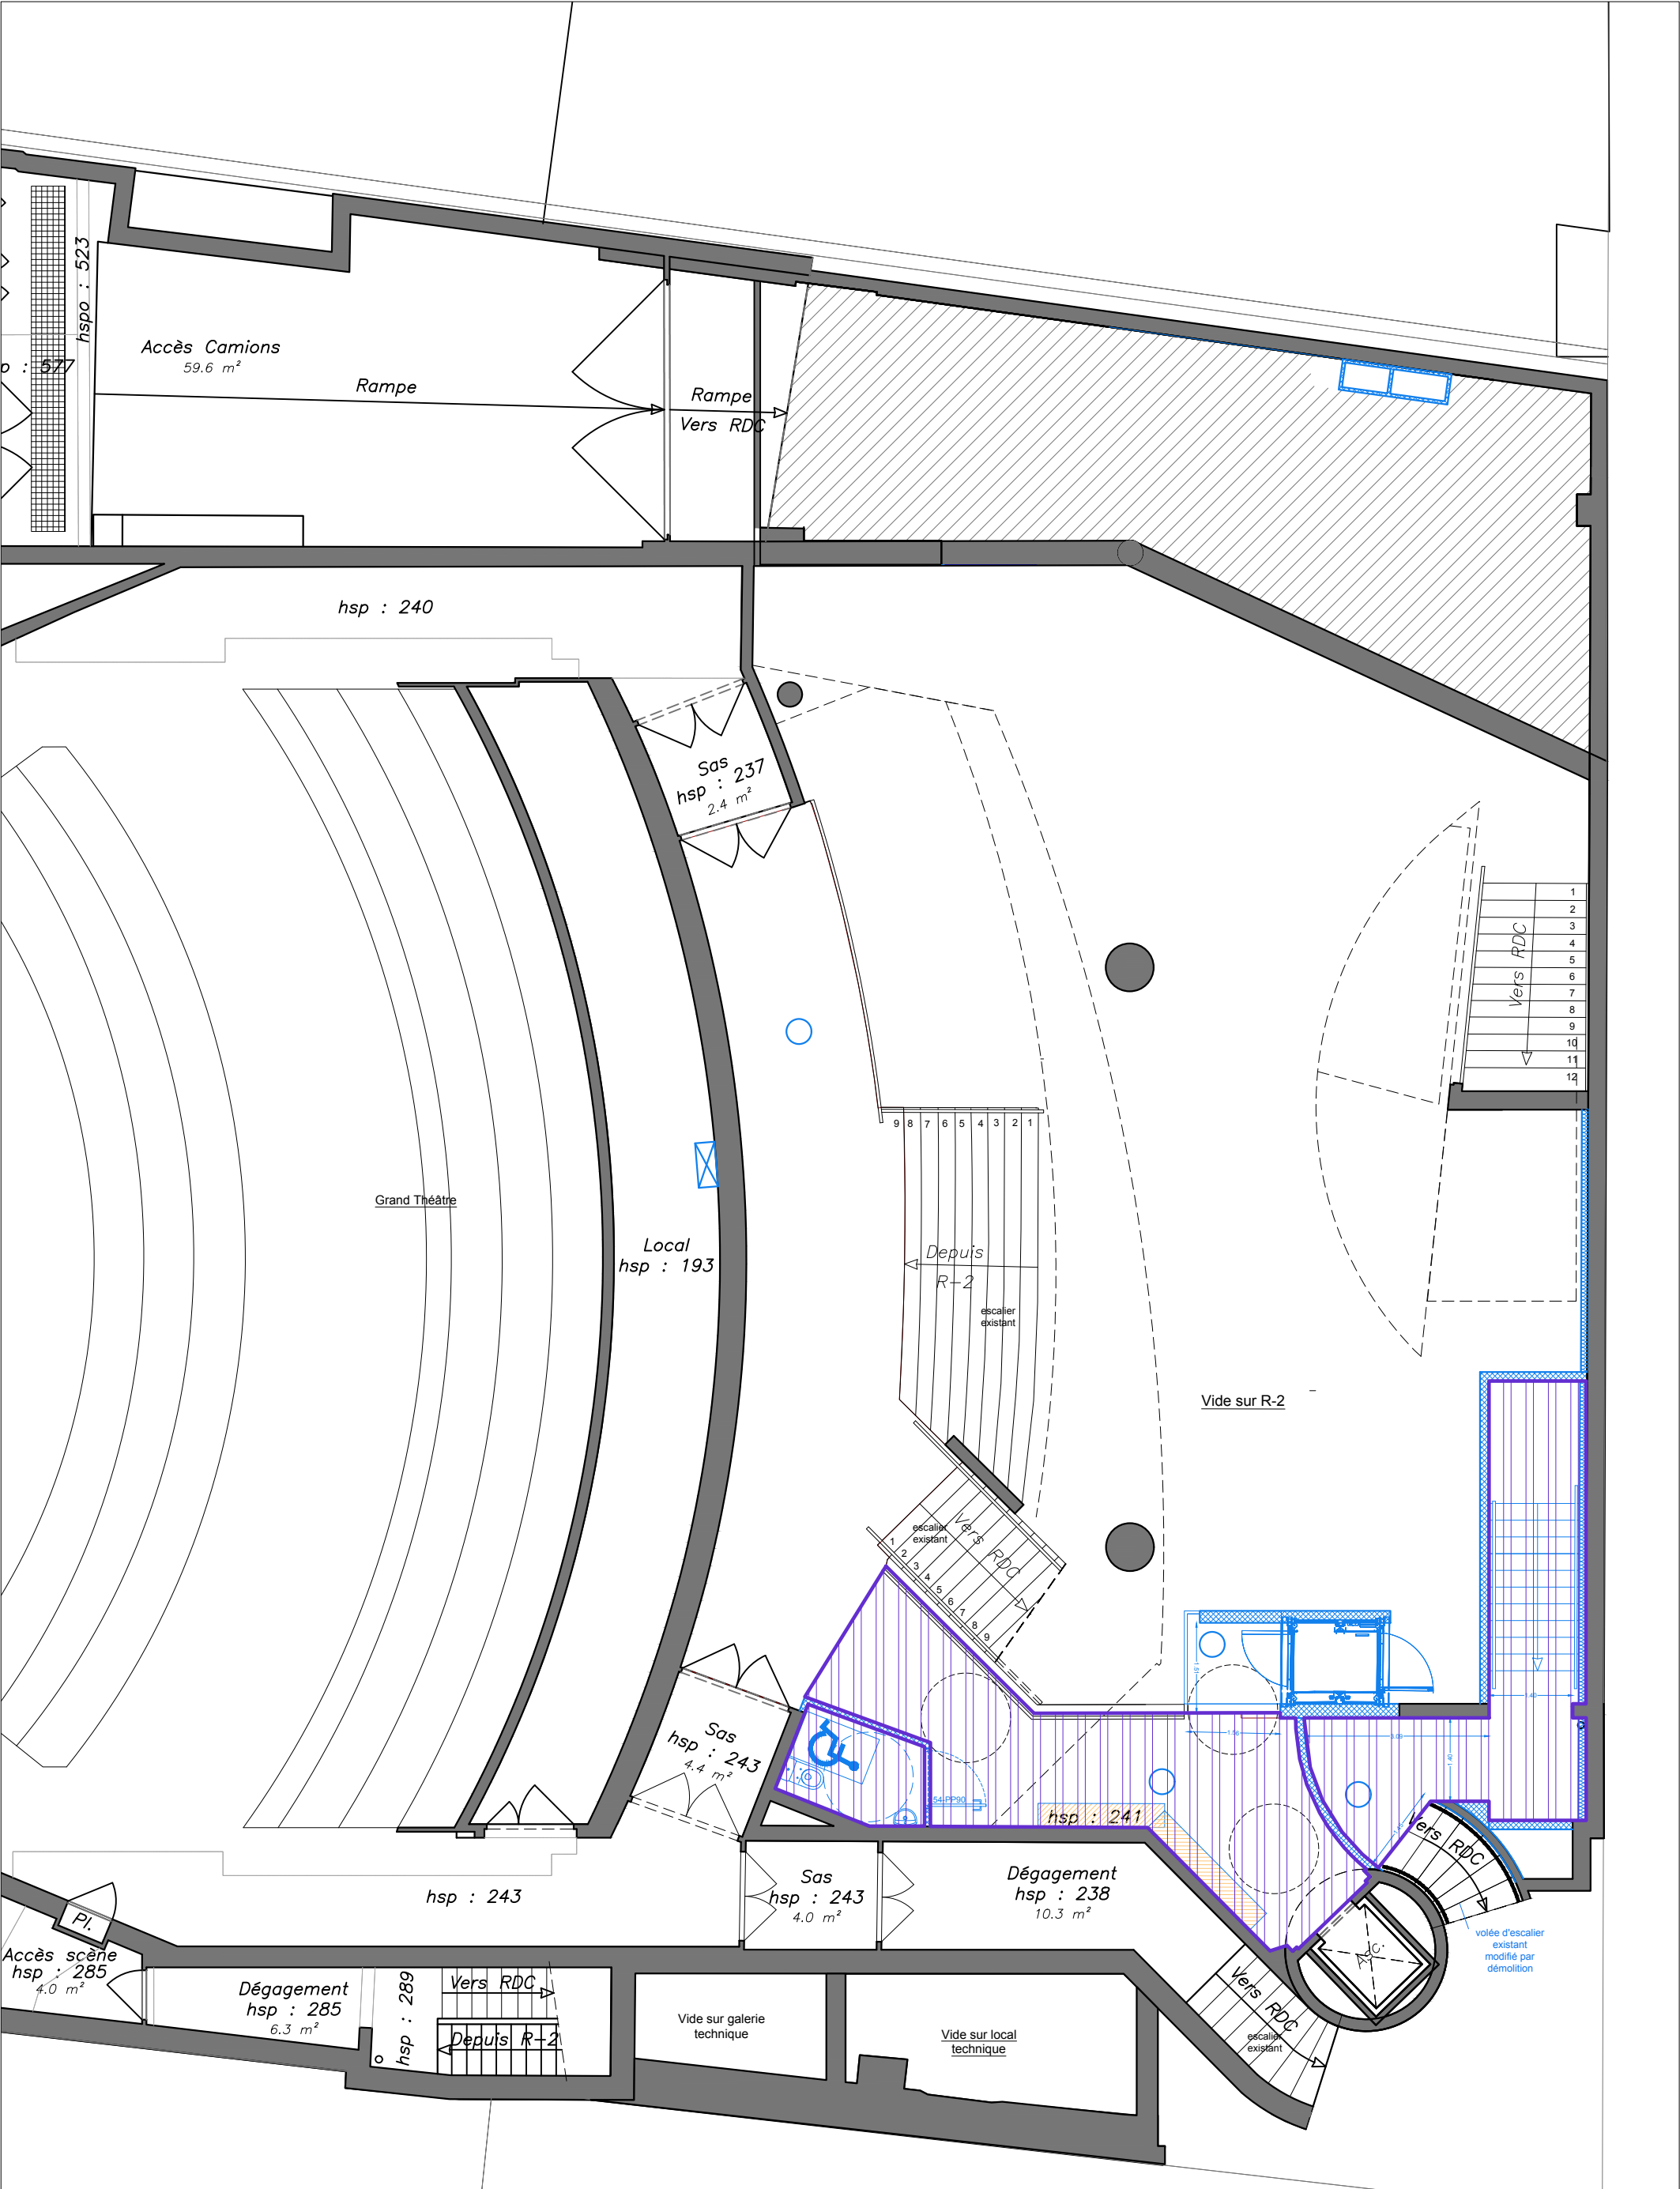

Plafond acoustique Baswafon (lot 7)

Plafond plaque de plâtre (Sans Rei / Rei60) + peinture

PROJET

PSE

Dalle 60x60 hygiène

Plafond placo enduit brut

Brut béton ou placoplâtre existant à peindre

PSE / Plafond placo + peinture

maîtrise d'oeuvre

Du Coeur à l'Ouvrage
53, rue Meslay
75003 Paris
06 83 04 12 11 //k.petit@dcao.fr


maîtrise d'ouvrage

Théâtre national de La Colline
15, rue Malte Brun
75020 PARIS
01 44 62 32 66





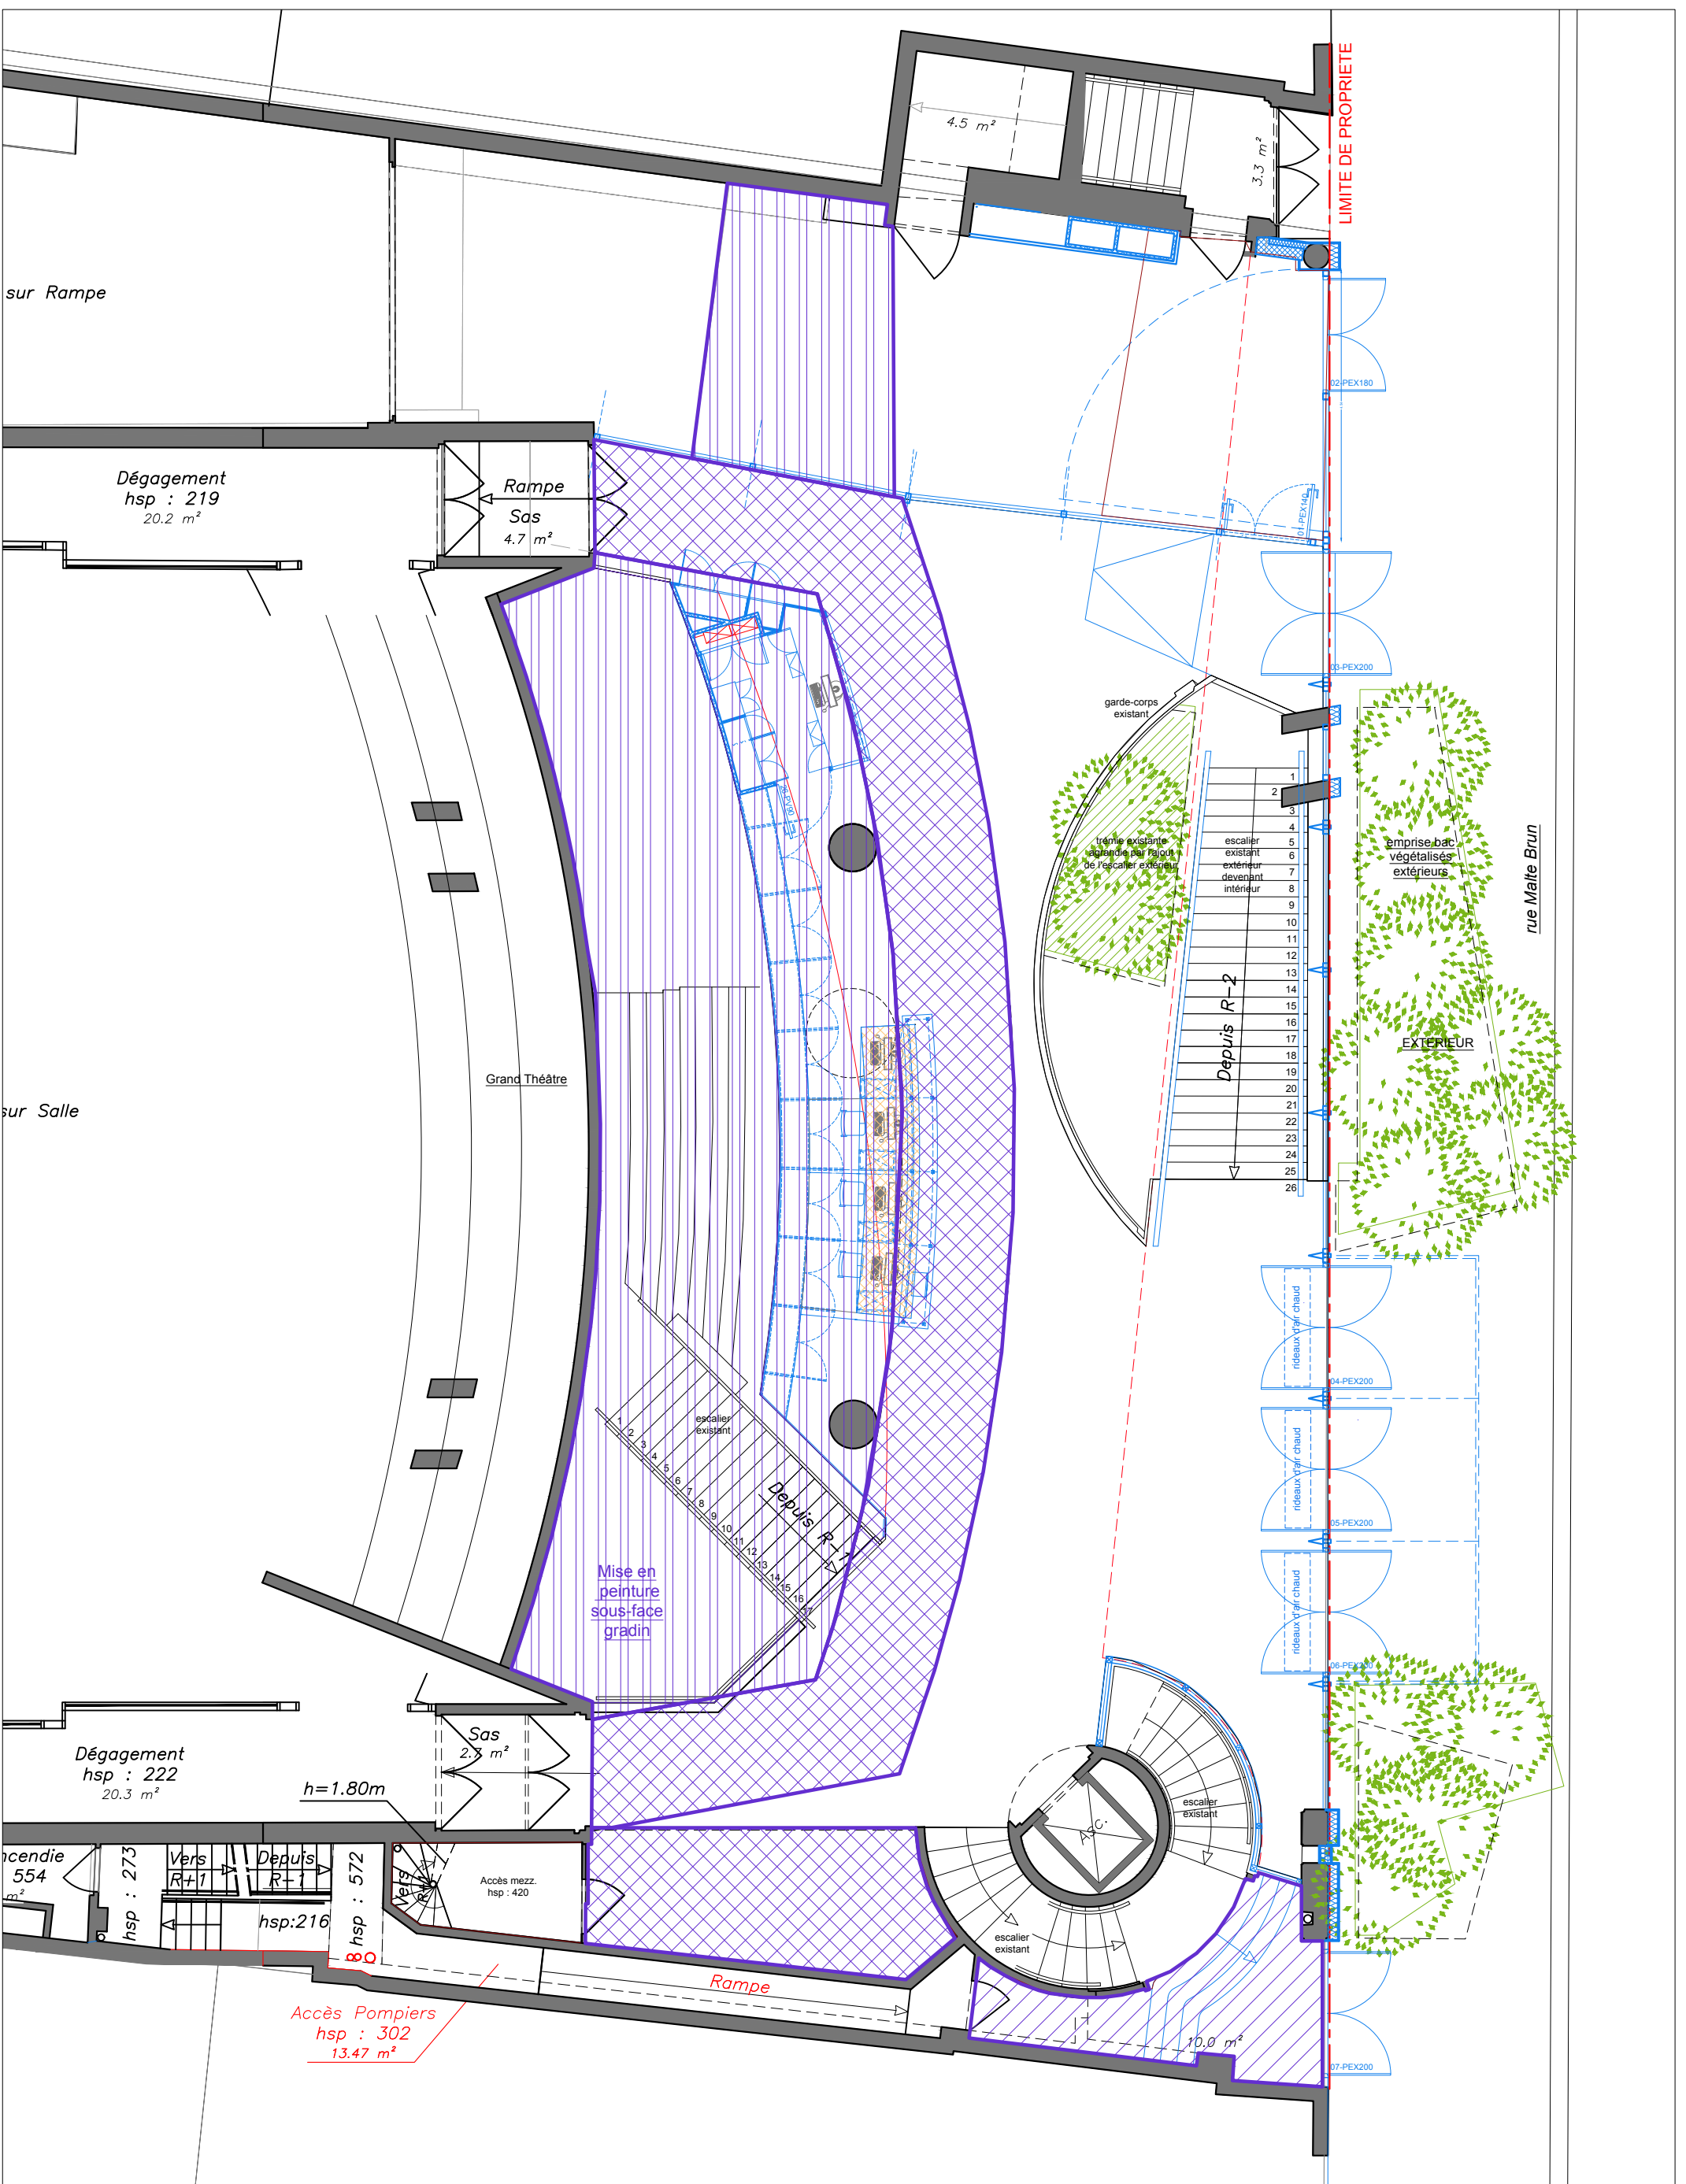


Théâtre National de la Colline

plan R-1 / -2.89
repérage_plafond
décembre 2025
éch : 1/100

DCE_indA



légende

	Plafond acoustique Baswafon (lot 7)		Dalle 60x60 hygiène		Brut béton ou placoplatre existant à peindre
	Plafond plaque de plâtre (Sans Rei / Rei60) + peinture		Plafond placo enduit brut		
	PROJET PSE				PSE / Plafond placo + peinture

maîtrise d'oeuvre

Du Coeur à l'Ouvrage
53, rue Meslay
75003 Paris
06 83 04 12 11 // k.petit@dcao.fr

maîtrise d'ouvrage


Théâtre national de La Colline
15, rue Malte Brun
75020 PARIS
01 44 62 32 66


Théâtre National de la Colline

plan RDC / +0.00
repérage_plafond

DCE_indA

décembre 2025
éch : 1/100

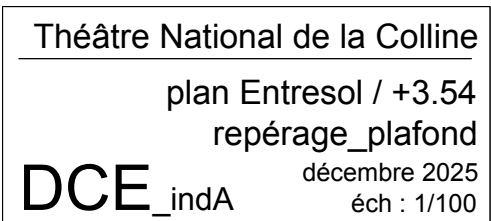

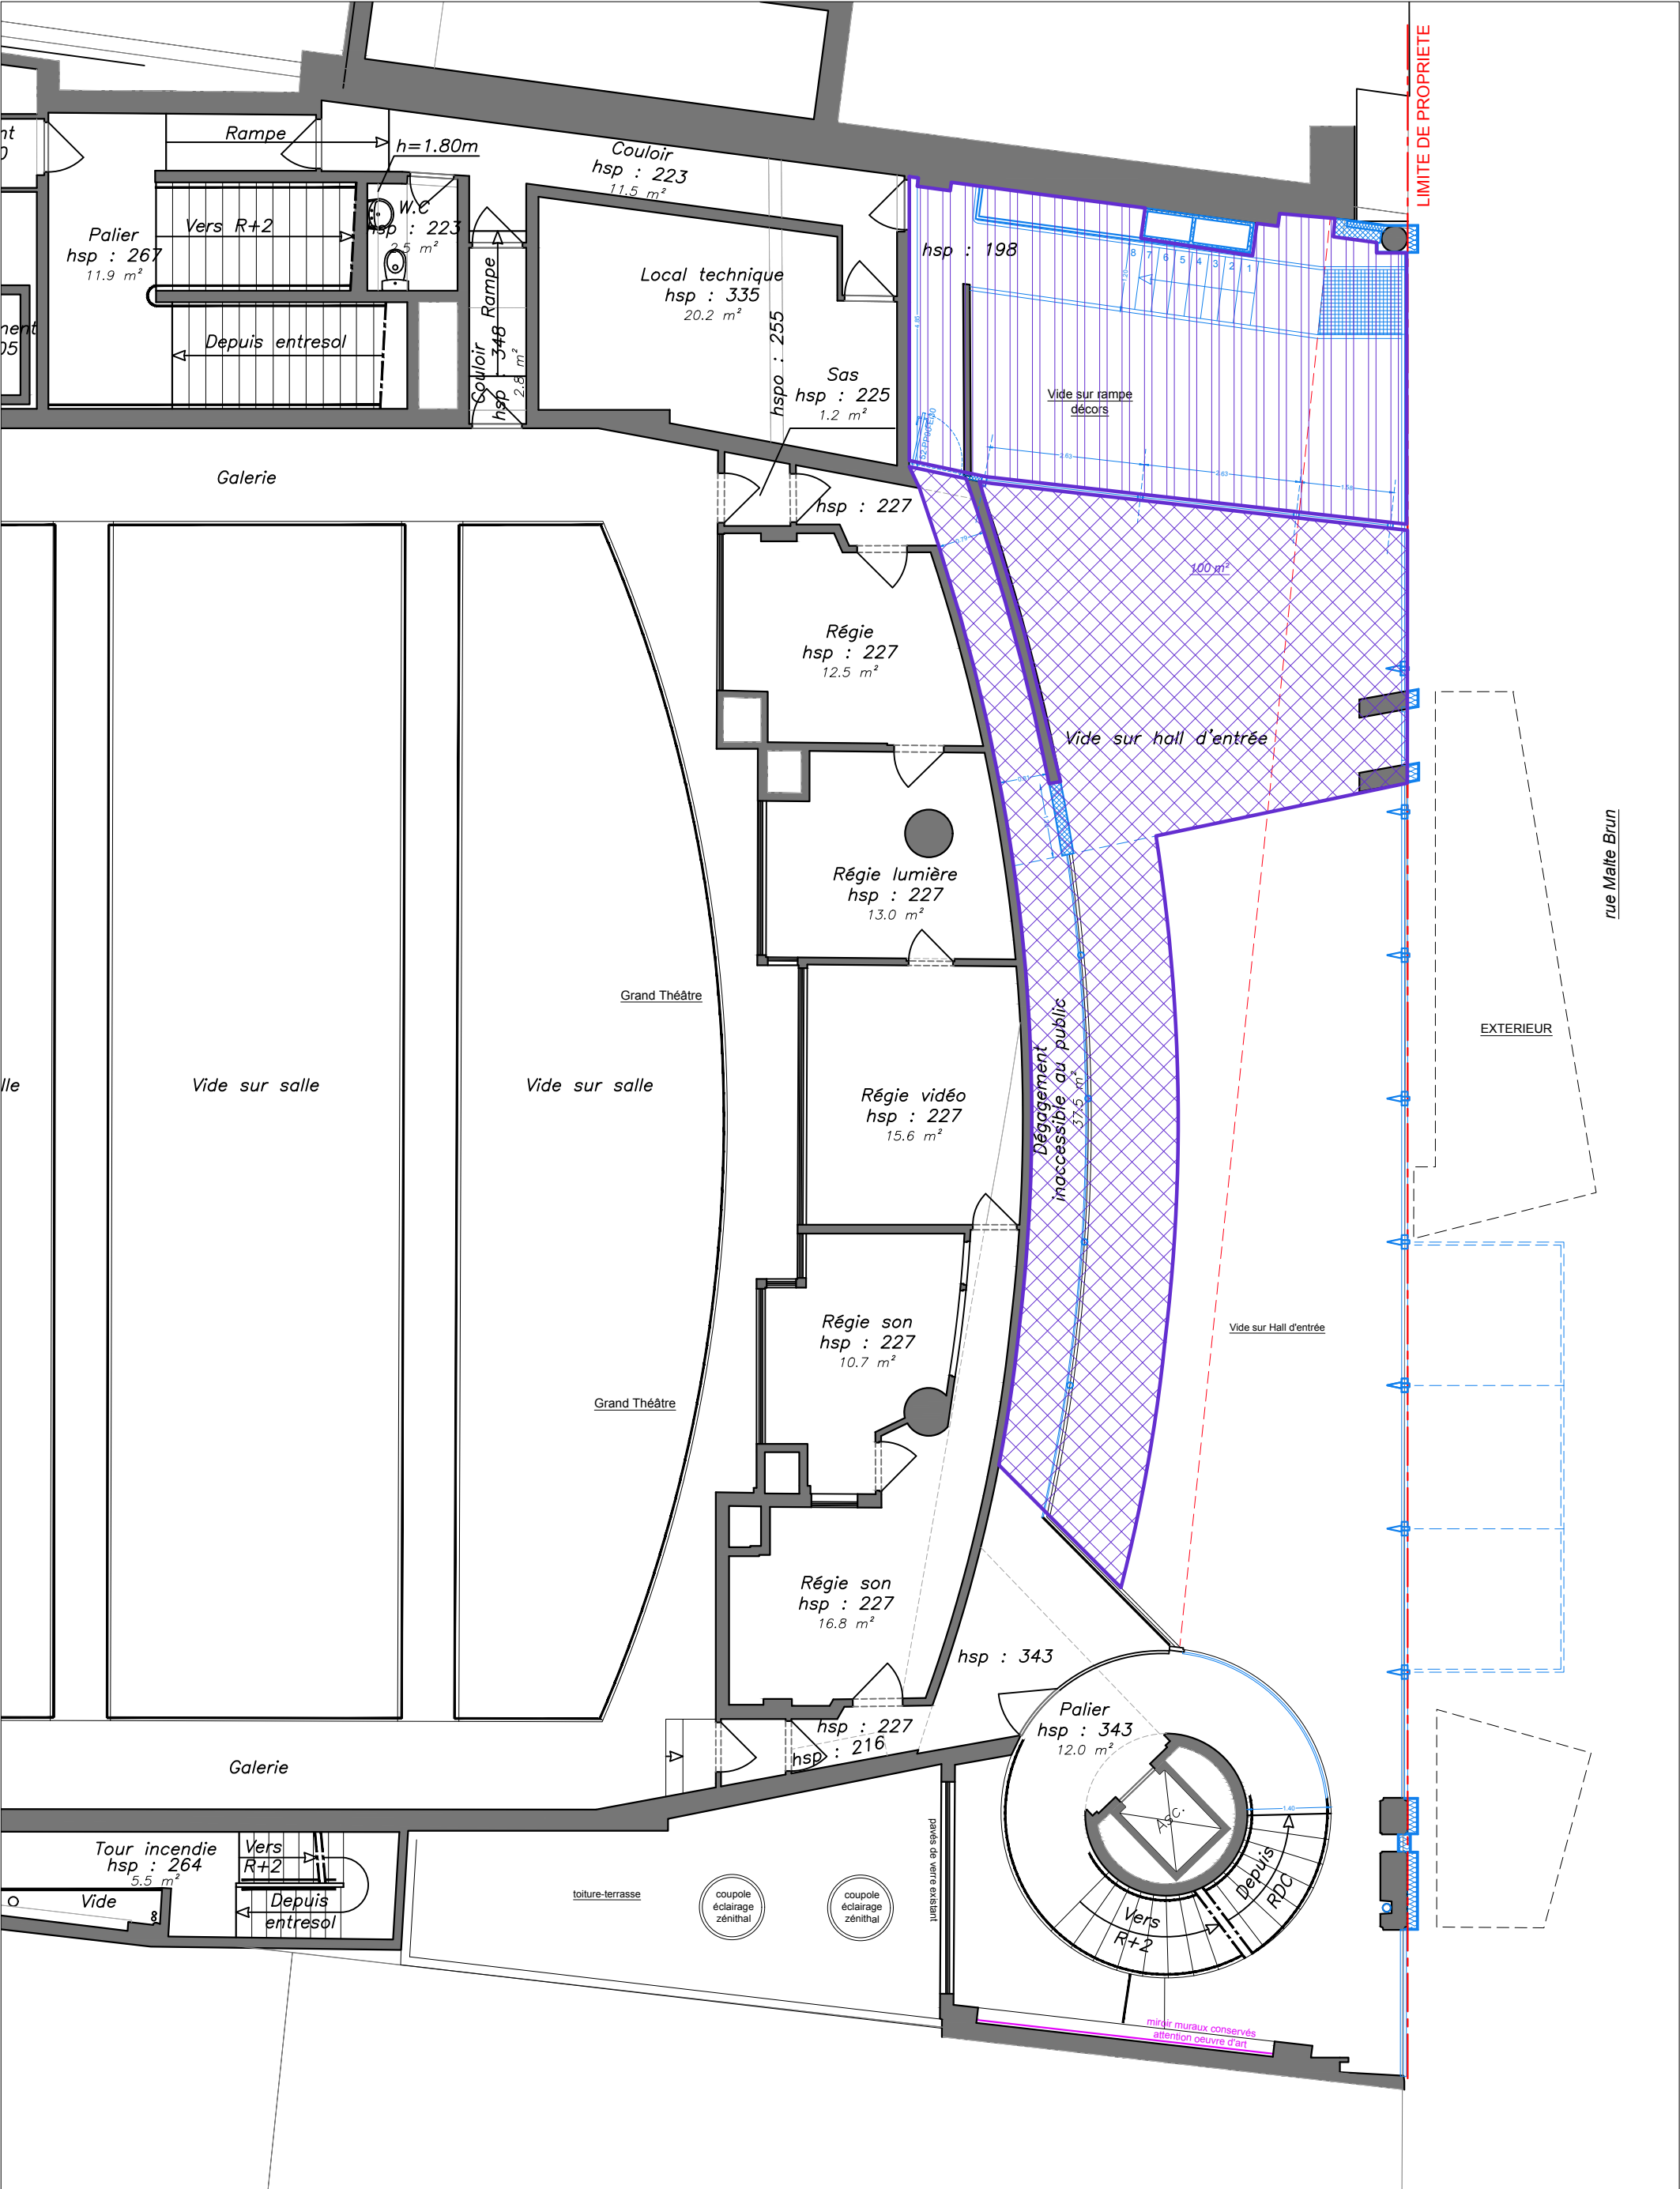

Plafond acoustique Baswafon (lot 7)

Plafond plaque de plâtre (Sans Rei / Rei60) + peinture

PROJET

PSE

Dalle 60x60 hygiène

Plafond placo enduit brut

Brut béton ou placoplâtre existant à peindre

PSE / Plafond placo + peinture

maîtrise d'oeuvre

Du Coeur à l'Ouvrage
53, rue Meslay
75003 Paris
06 83 04 12 11 //k.petit@dcao.fr


maîtrise d'ouvrage

Théâtre national de La Colline
15, rue Malte Brun
75020 PARIS
01 44 62 32 66

Théâtre National de la Colline

plan R+1 / +6.20
repérage_plafond
décembre 2025
éch : 1/100

DCE_indA

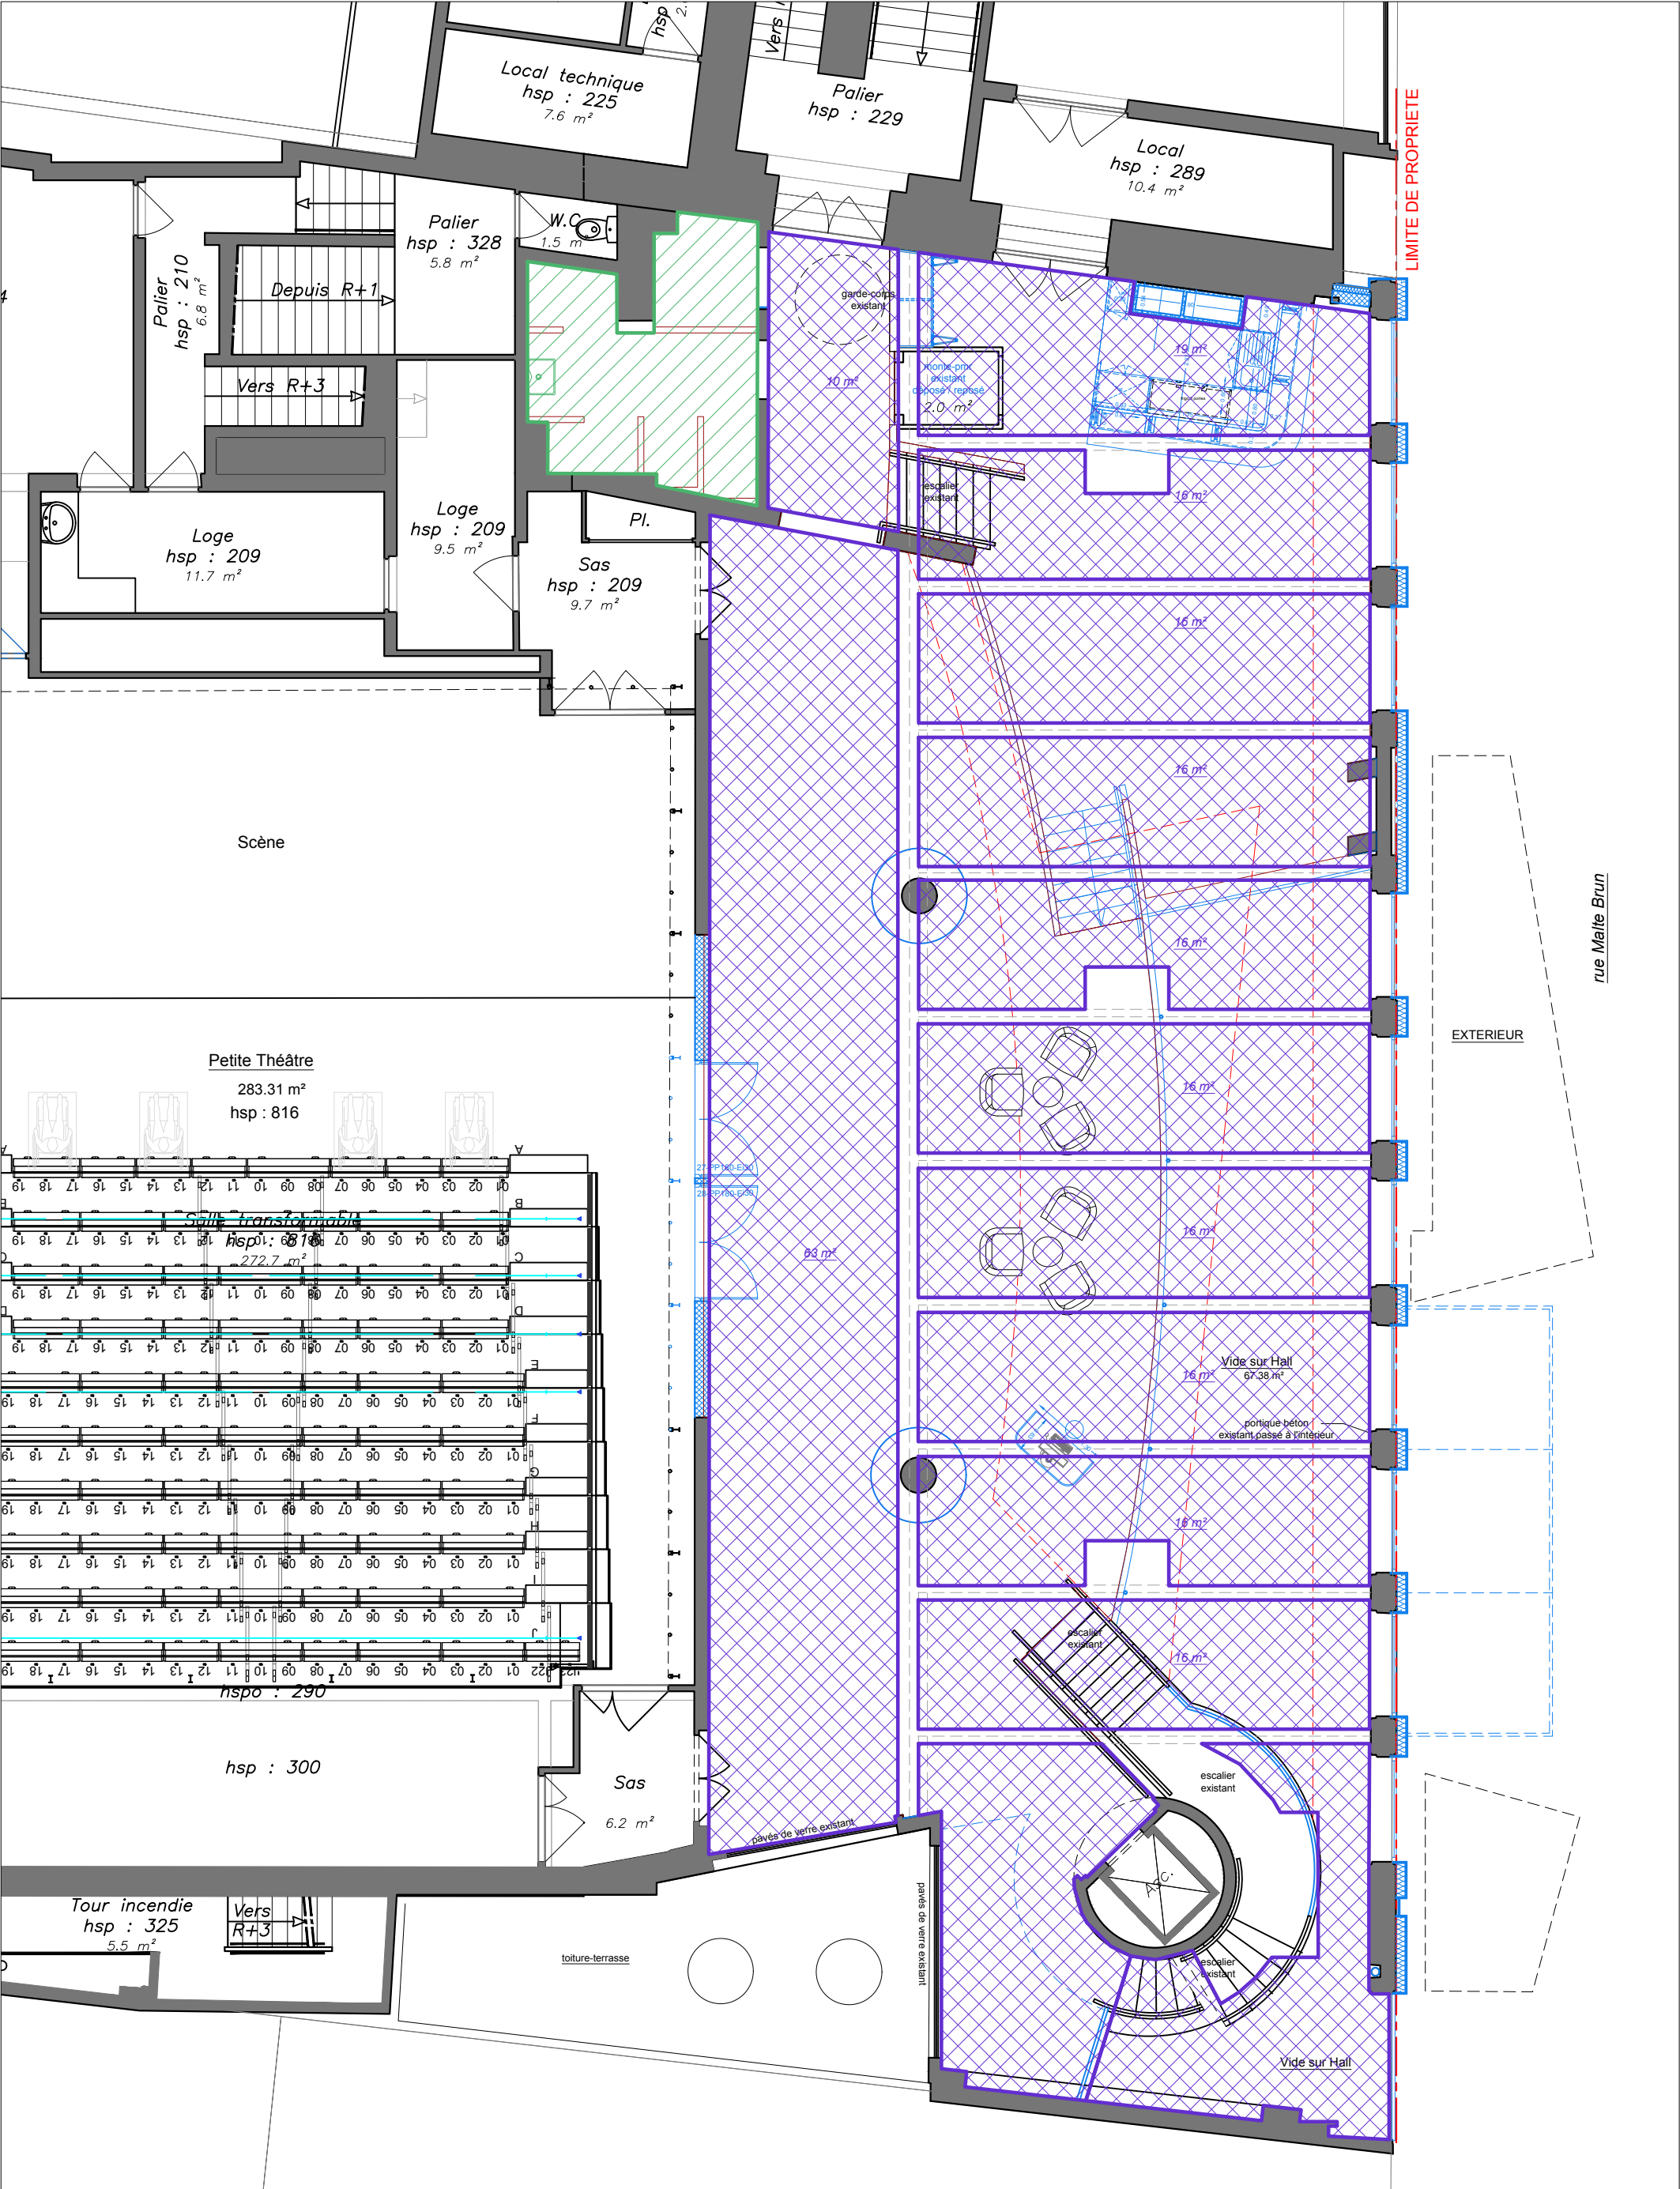

légende

Plafond acoustique Baswafon (lot 7)

Plafond plaque de plâtre (Sans Rei / Rei60) + peinture

PROJET

PSE

Dalle 60x60 hygiène

Plafond placo enduit brut

Brut béton ou placoplâtre existant à peindre

PSE / Plafond placo + peinture

maîtrise d'oeuvre


Du Coeur à l'Ouvrage
53, rue Meslay
75003 Paris
06 83 04 12 11 //k.petit@dcao.fr

maîtrise d'ouvrage


Théâtre national de La Colline
15, rue Malte Brun
75020 PARIS
01 44 62 32 66

Théâtre National de la Colline

plan R+2 / +8.42 & +9.80
repérage_plafond
DCE_indA
décembre 2025
éch : 1/100

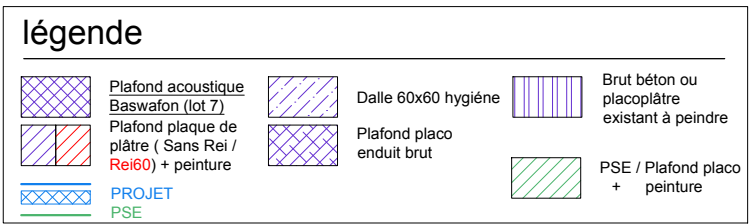

DCE_indA

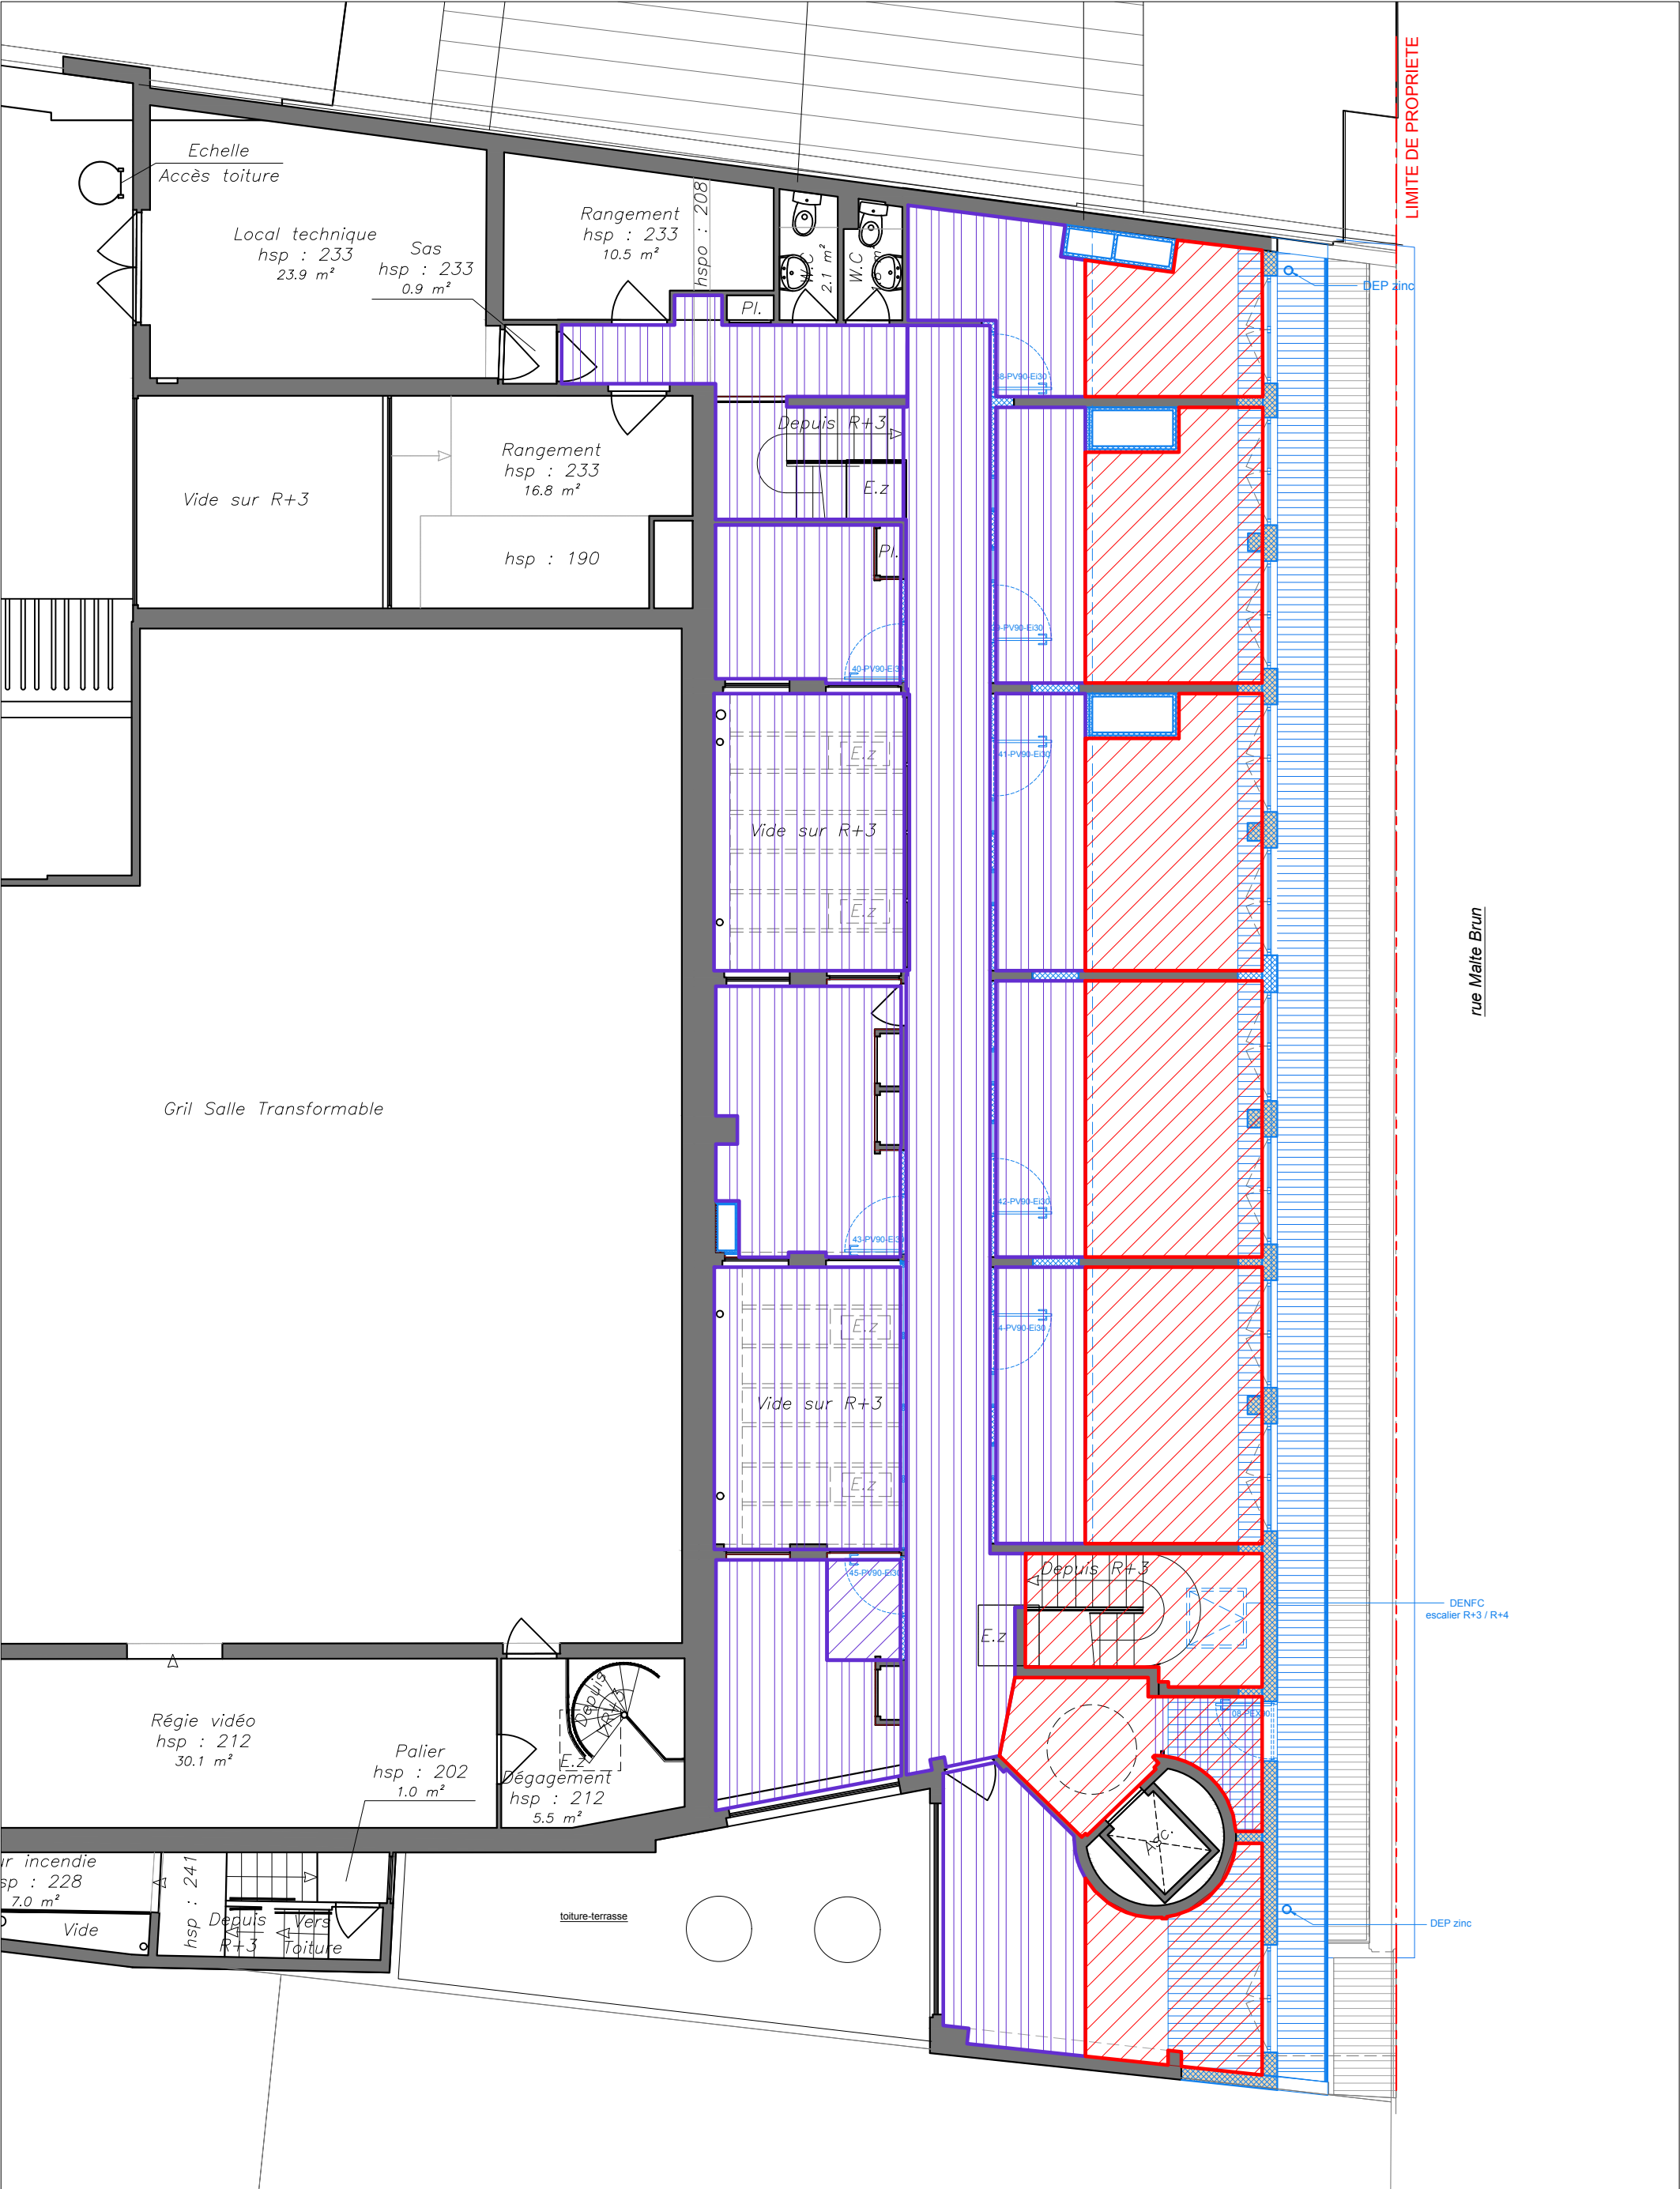

légende			
	Plafond acoustique Baswafon (lot 7)		Dalle 60x60 hygiène
	Plafond plaque de plâtre (Sans Rei / Rei60) + peinture		Plafond placo enduit brut
	PROJET		PSE / Plafond placo + peinture
	PSE		

maîtrise d'oeuvre

Du Coeur à l'Ouvrage
53, rue Meslay
75003 Paris
06 83 04 12 11 //k.petit@dcao.fr

maîtrise d'ouvrage


Théâtre national de La Colline
15, rue Malte Brun
75020 PARIS
01 44 62 32 66

Théâtre National de la Colline







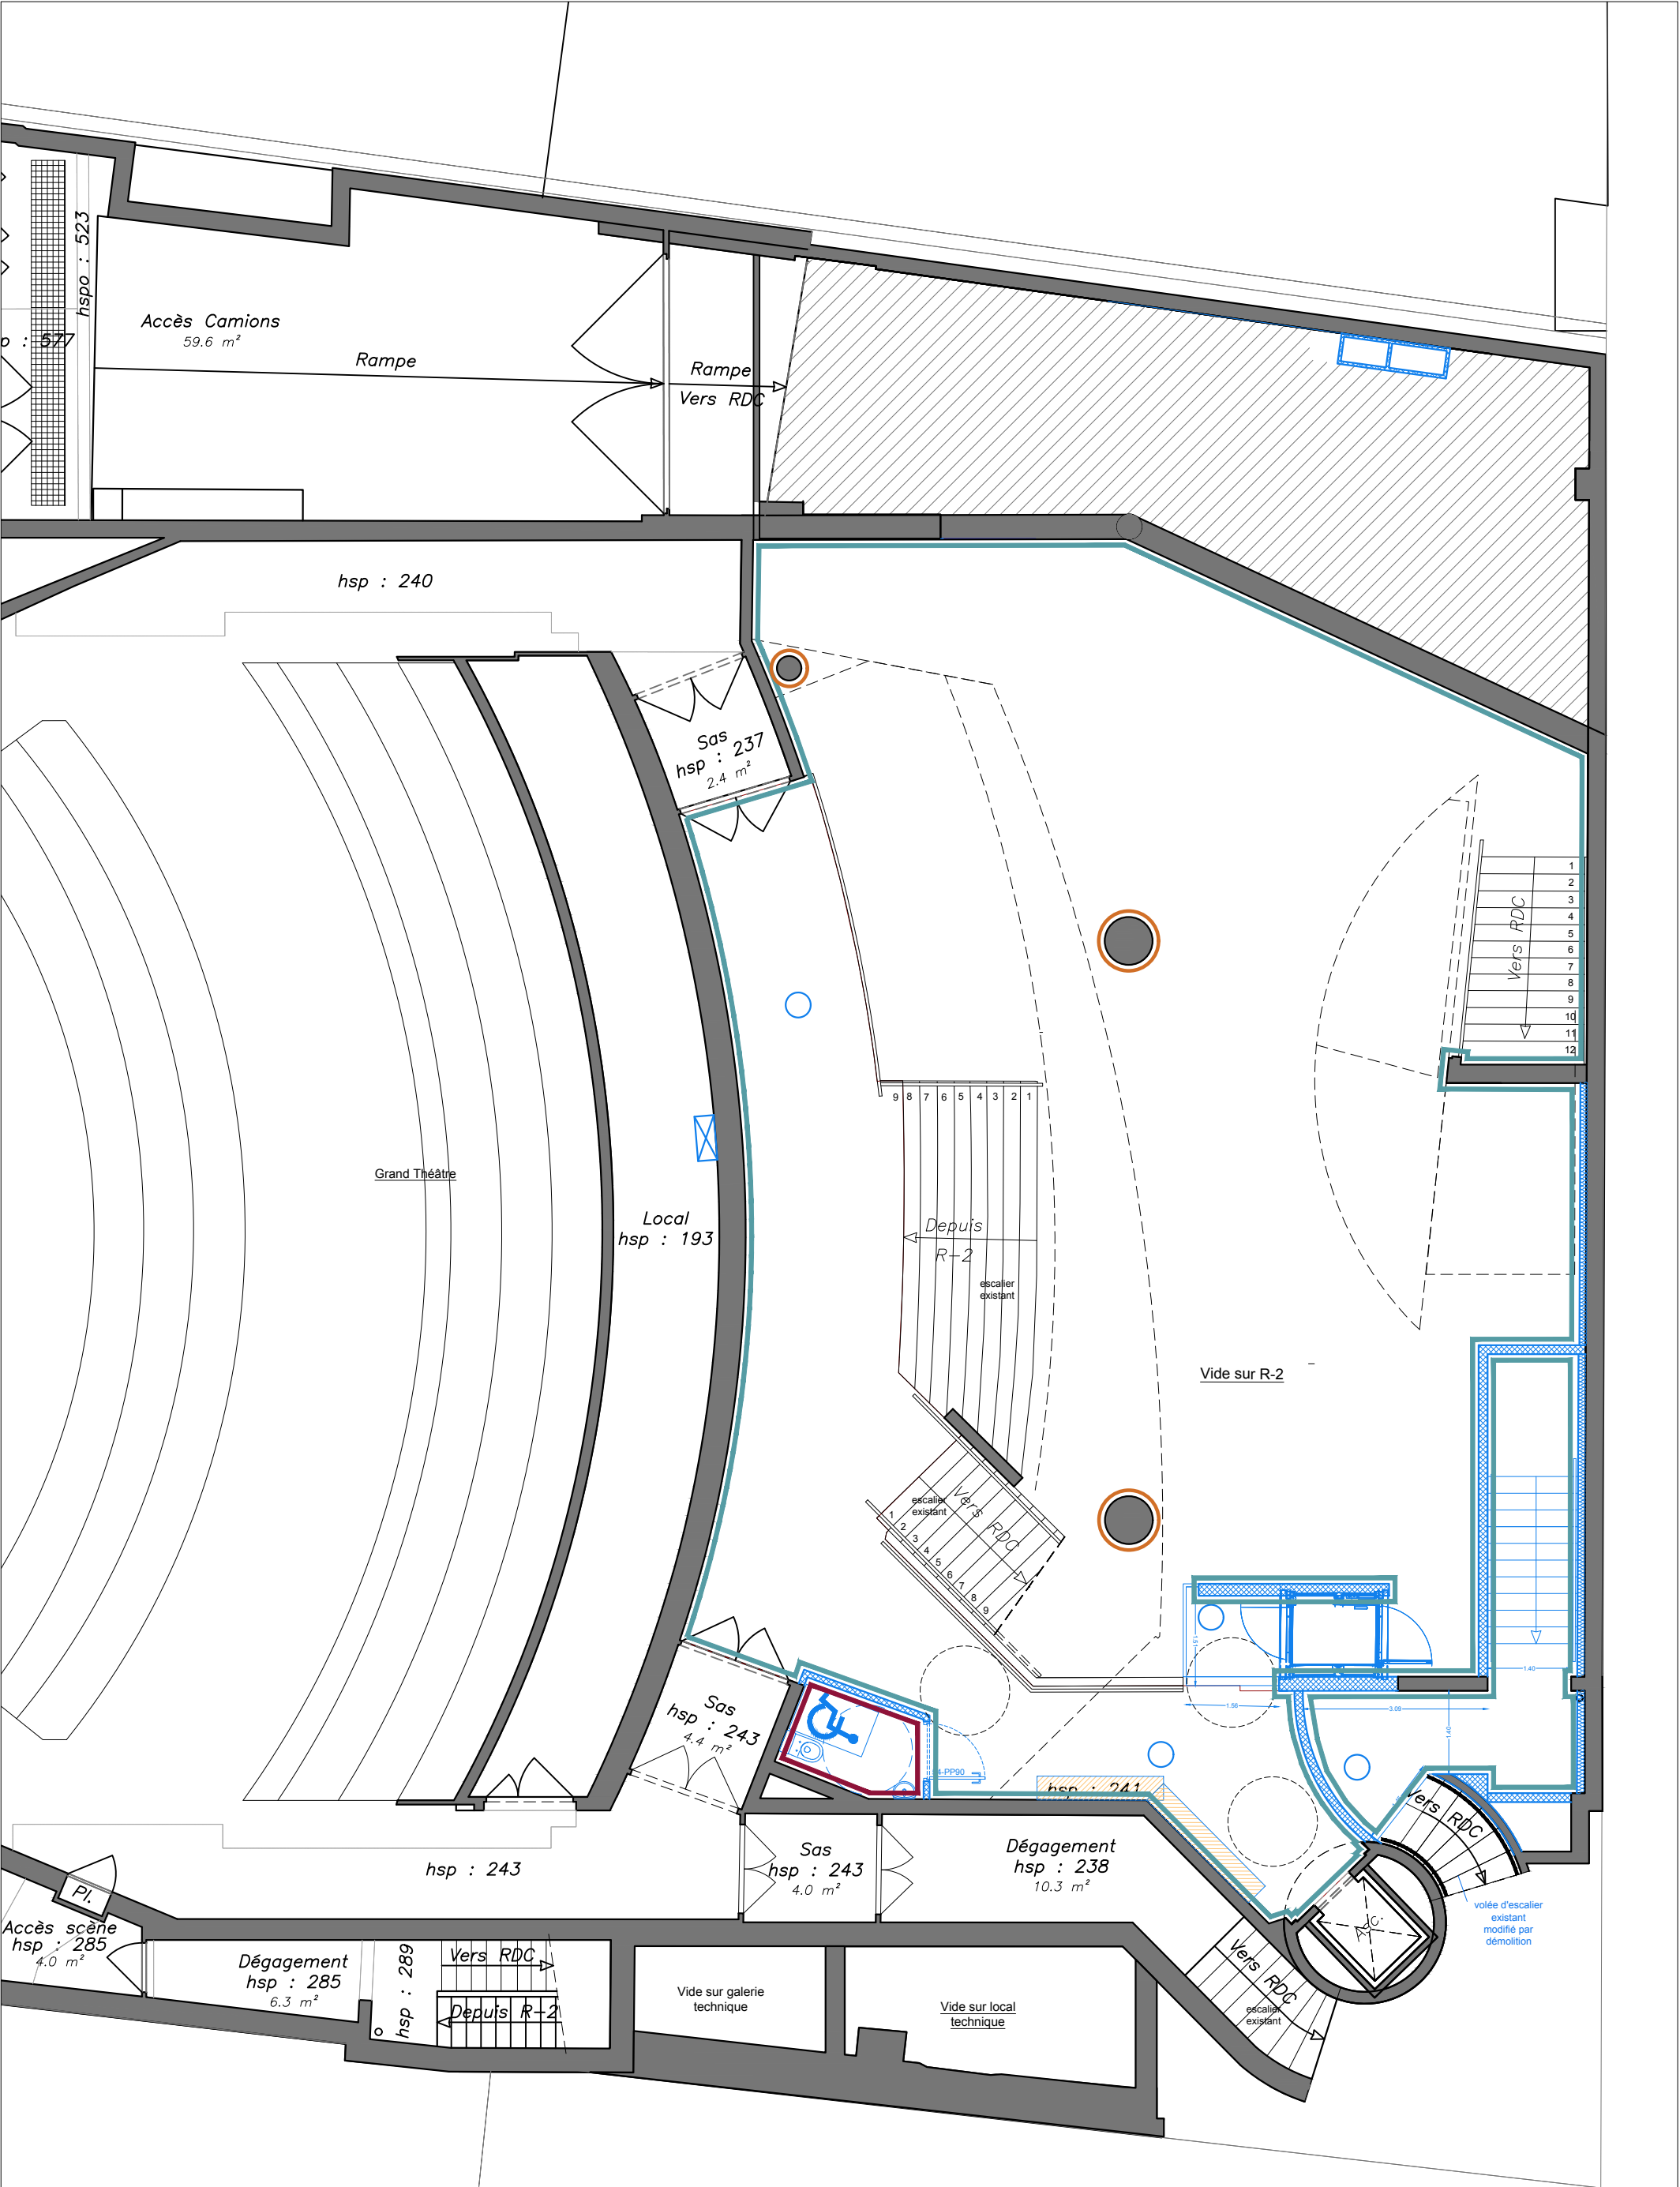



plan R+4 / +15.44
repérage_plafond
décembre 2025
éch : 1/100

DCE_indA

Théâtre National de la Colline
 plan R-2 / -4.42 & -5.96
 repérage_finitions murs
 DCE_indA décembre 2025
 éch : 1/100



légende

	Peinture		Grès cérame h = 120 cm + peinture		Laqué noir dito Grd Théâtre
	Décapage béton + protection		Grès cérame h = hsp		1% artistique conservé
	PROJET		Panneau stratifié alu h = hsp		Grès cérame PSE
	PSE				

maîtrise d'oeuvre


Du Coeur à l'Ouvrage
53, rue Meslay
75003 Paris
06 83 04 12 11 //k.petit@dcao.fr

maîtrise d'ouvrage







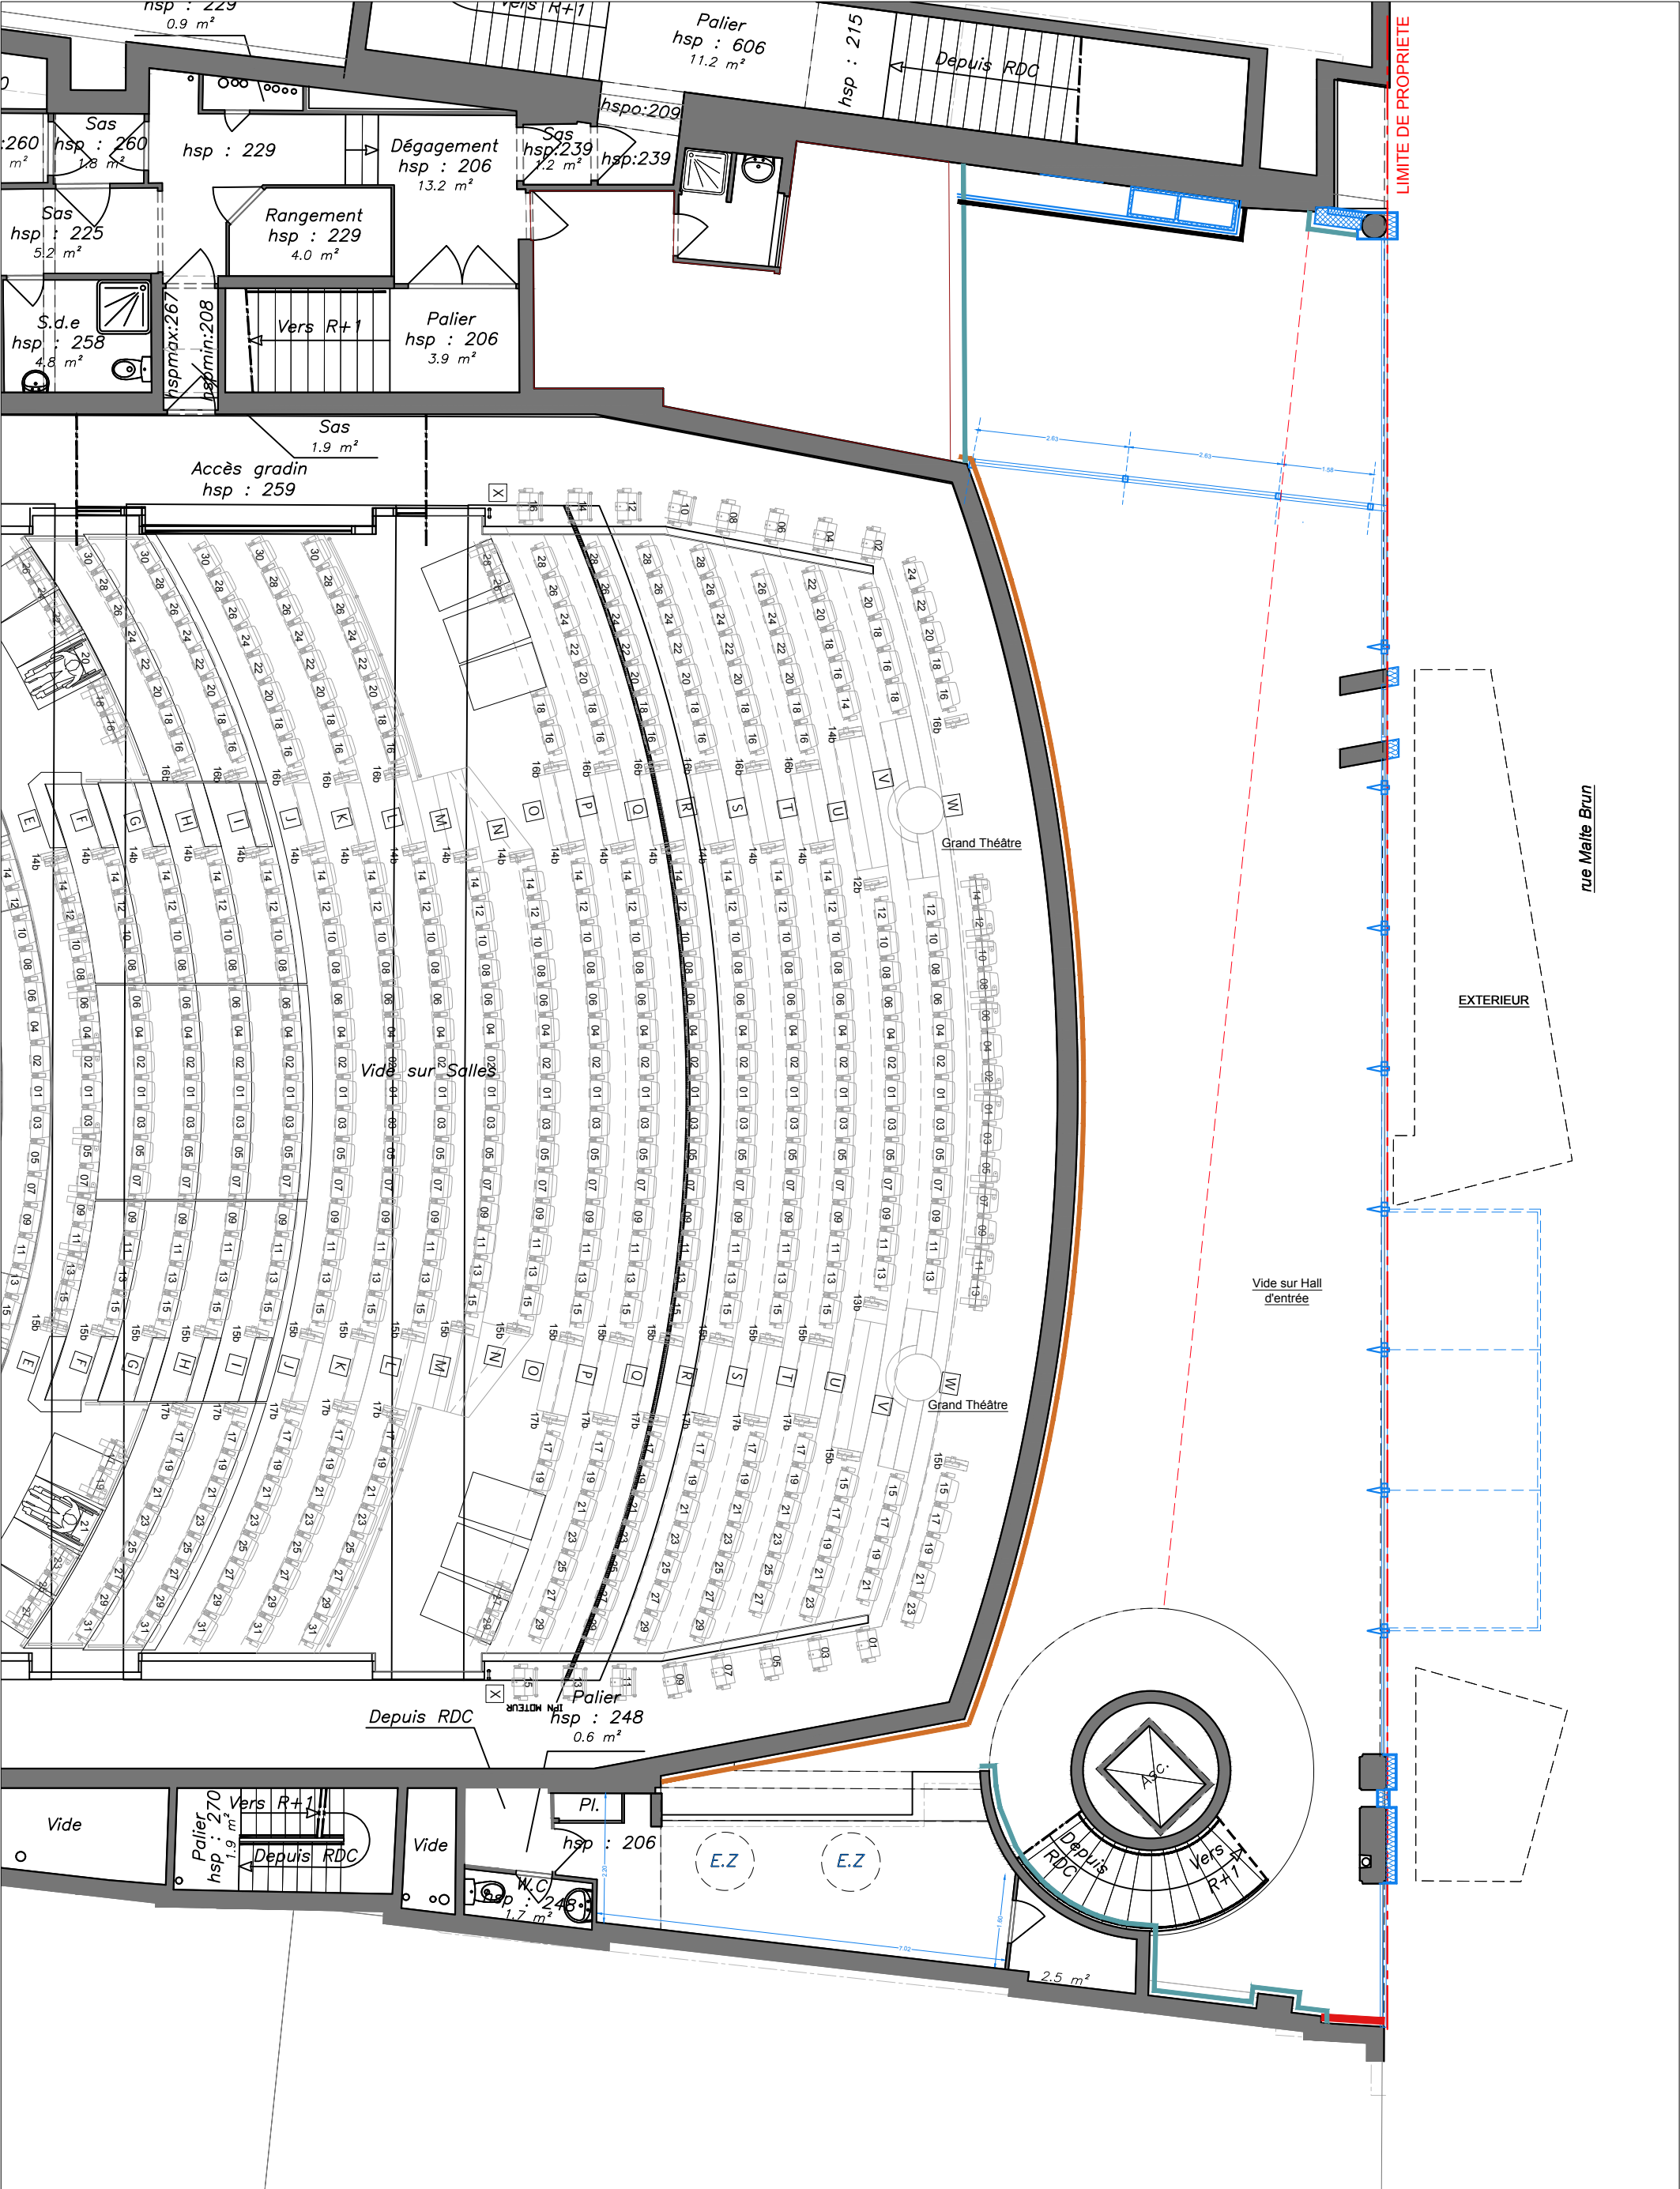



Théâtre national de La Colline
15, rue Malte Brun
75020 PARIS
01 44 62 32 66

Théâtre National de la Colline

plan R-1 / -2.89
repérage_finitions murs
DCE_indA décembre 2025
éch : 1/100



légende

	Peinture		Grès cérame h = 120 cm + peinture		Laqué noir dito Grd Théâtre
	Décapage béton + protection		Grès cérame h = hsp		1% artistique conservé
	PROJET		Panneau stratifié alu h = hsp		Grès cérame PSE
	PSE				

maîtrise d'oeuvre

Du Coeur à l'Ouvrage
53, rue Meslay
75003 Paris
06 83 04 12 11 //k.petit@dcao.fr


maîtrise d'ouvrage

Théâtre national de La Colline
15, rue Malte Brun
75020 PARIS
01 44 62 32 66

Théâtre National de la Colline

plan Entresol / +3.54
repérage_finitions murs

DCE_indA
décembre 2025
éch : 1/100

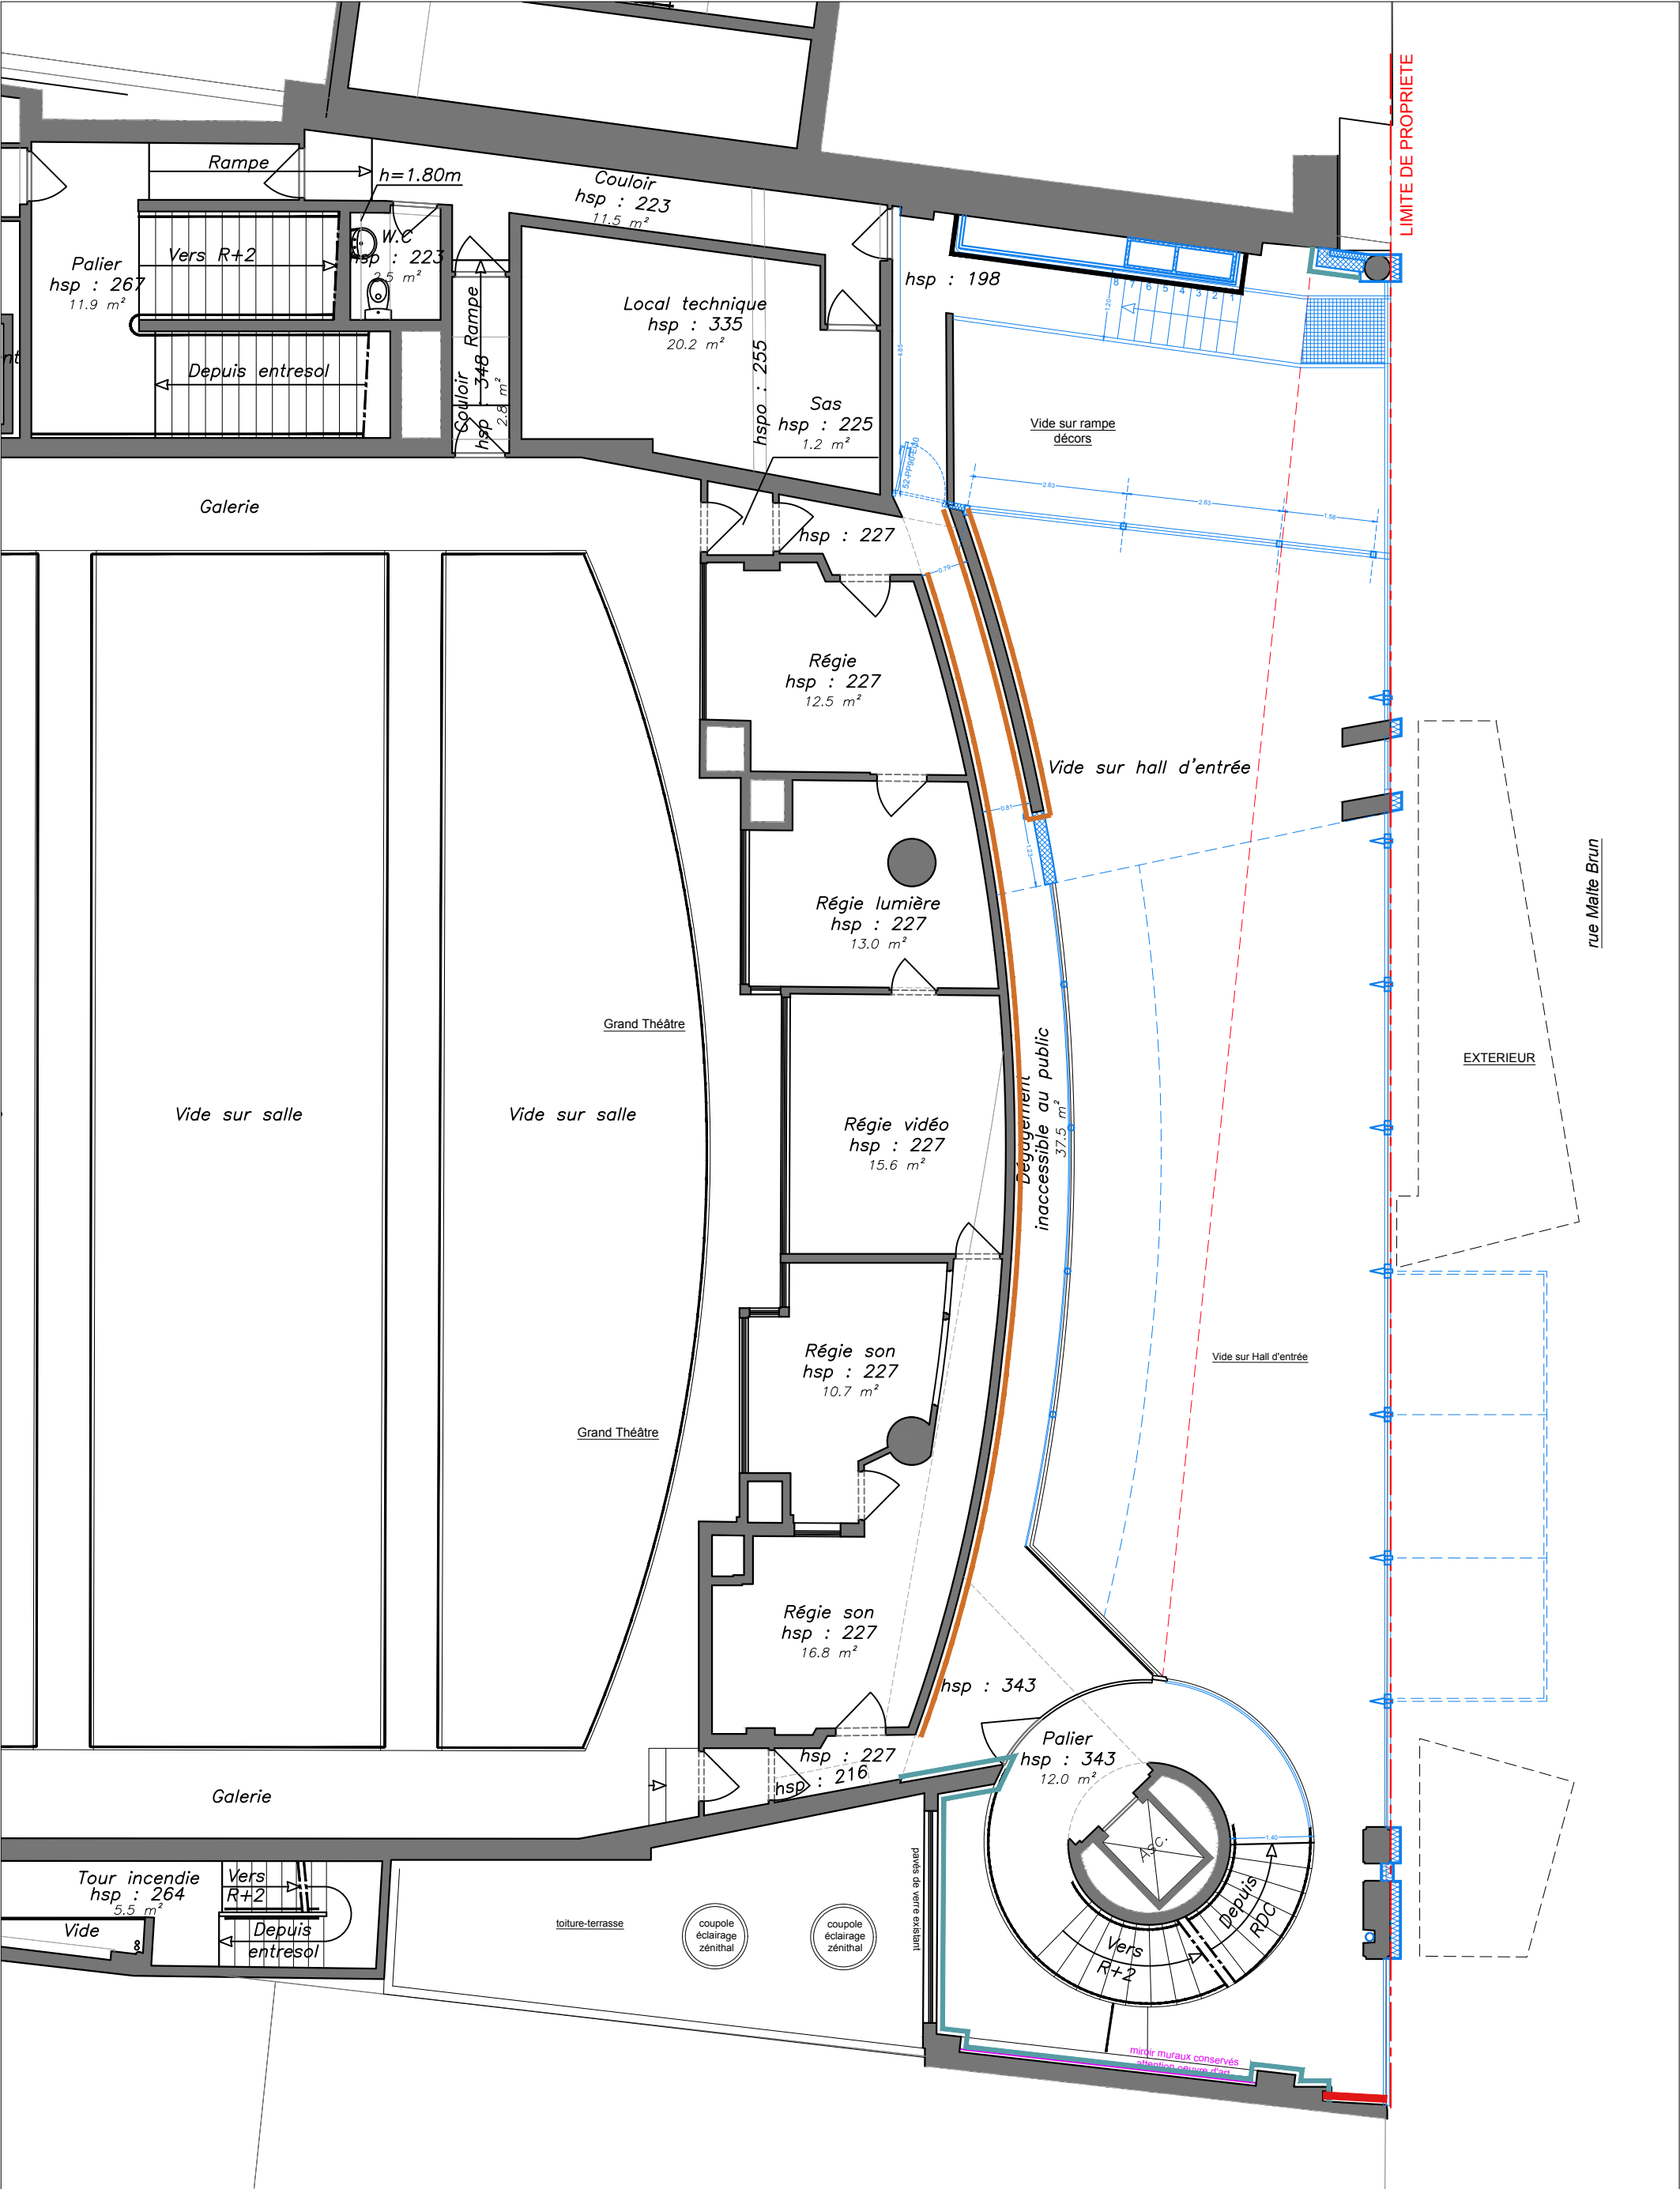

légende		
<div></div>	Peinture	<div></div> Grès cérame h = 120 cm + peinture
<div></div>	Décapage béton + protection	<div></div> Grès cérame h = hsp
<div></div>	PROJET	<div></div> Panneau stratifié alu h = hsp
<div></div>	PSE	<div></div> Laqué noir dito Grd Théâtre
		<div></div> 1% artistique conservé
		<div></div> Grès cérame PSE

maîtrise d'oeuvre


Du Coeur à l'Ouvrage
53, rue Meslay
75003 Paris
06 83 04 12 11 //k.petit@dcao.fr

maîtrise d'ouvrage

Théâtre national de La Colline
15, rue Malte Brun
75020 PARIS
01 44 62 32 66

Théâtre National de la Colline

plan R+1 / +6.20
repérage_finitions murs
DCE_indA
décembre 2025
éch : 1/100

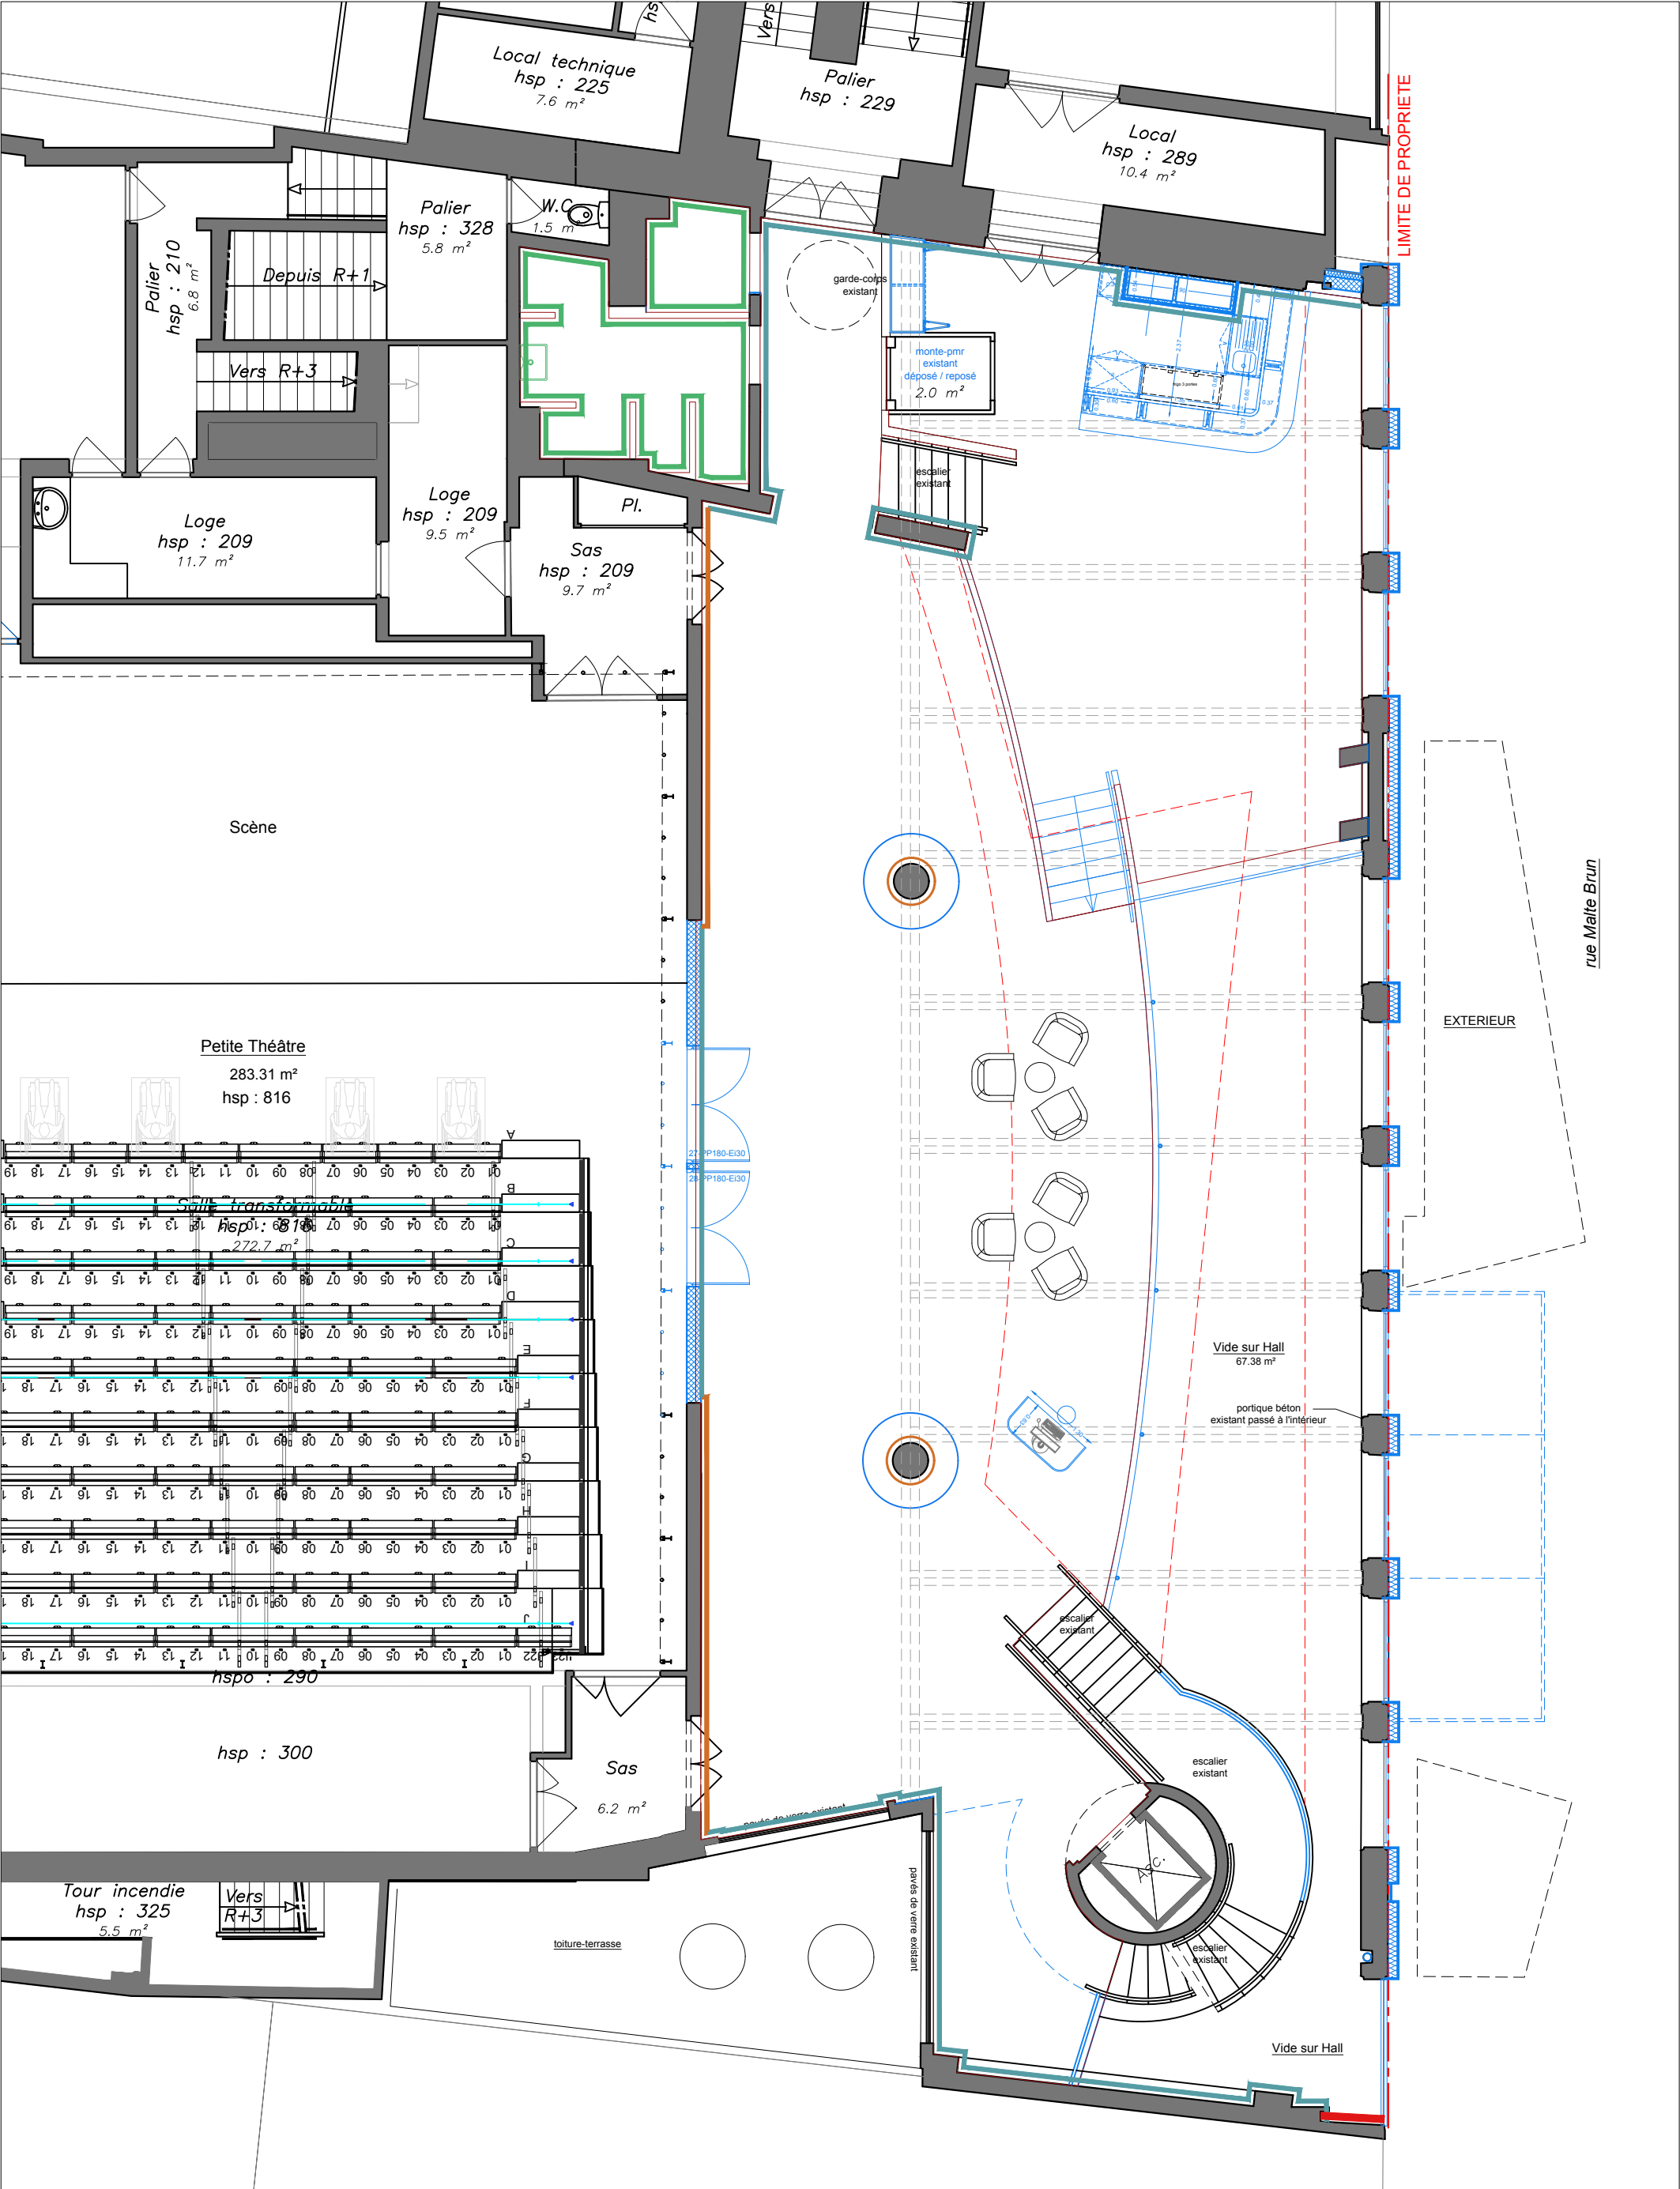

légende

Peinture

Décapage béton + protection

PROJET

PSE

Grès cérame
h = 120 cm + peinture

Grès cérame
h = hsp

Panneau stratifié alu
h = hsp

Laqué noir
dito Grd Théâtre

1% artistique
conservé

Grès cérame
PSE

maîtrise d'oeuvre

Du Coeur à l'Ouvrage
53, rue Meslay
75003 Paris
06 83 04 12 11 //k.petit@daao.fr

maîtrise d'ouvrage


Théâtre national de La Colline
15, rue Malte Brun
75020 PARIS
01 44 62 32 66

Théâtre National de la Colline

plan R+2 / +8.42 & +9.80
repérage_finitions murs

DCE_indA

décembre 2025
éch : 1/100

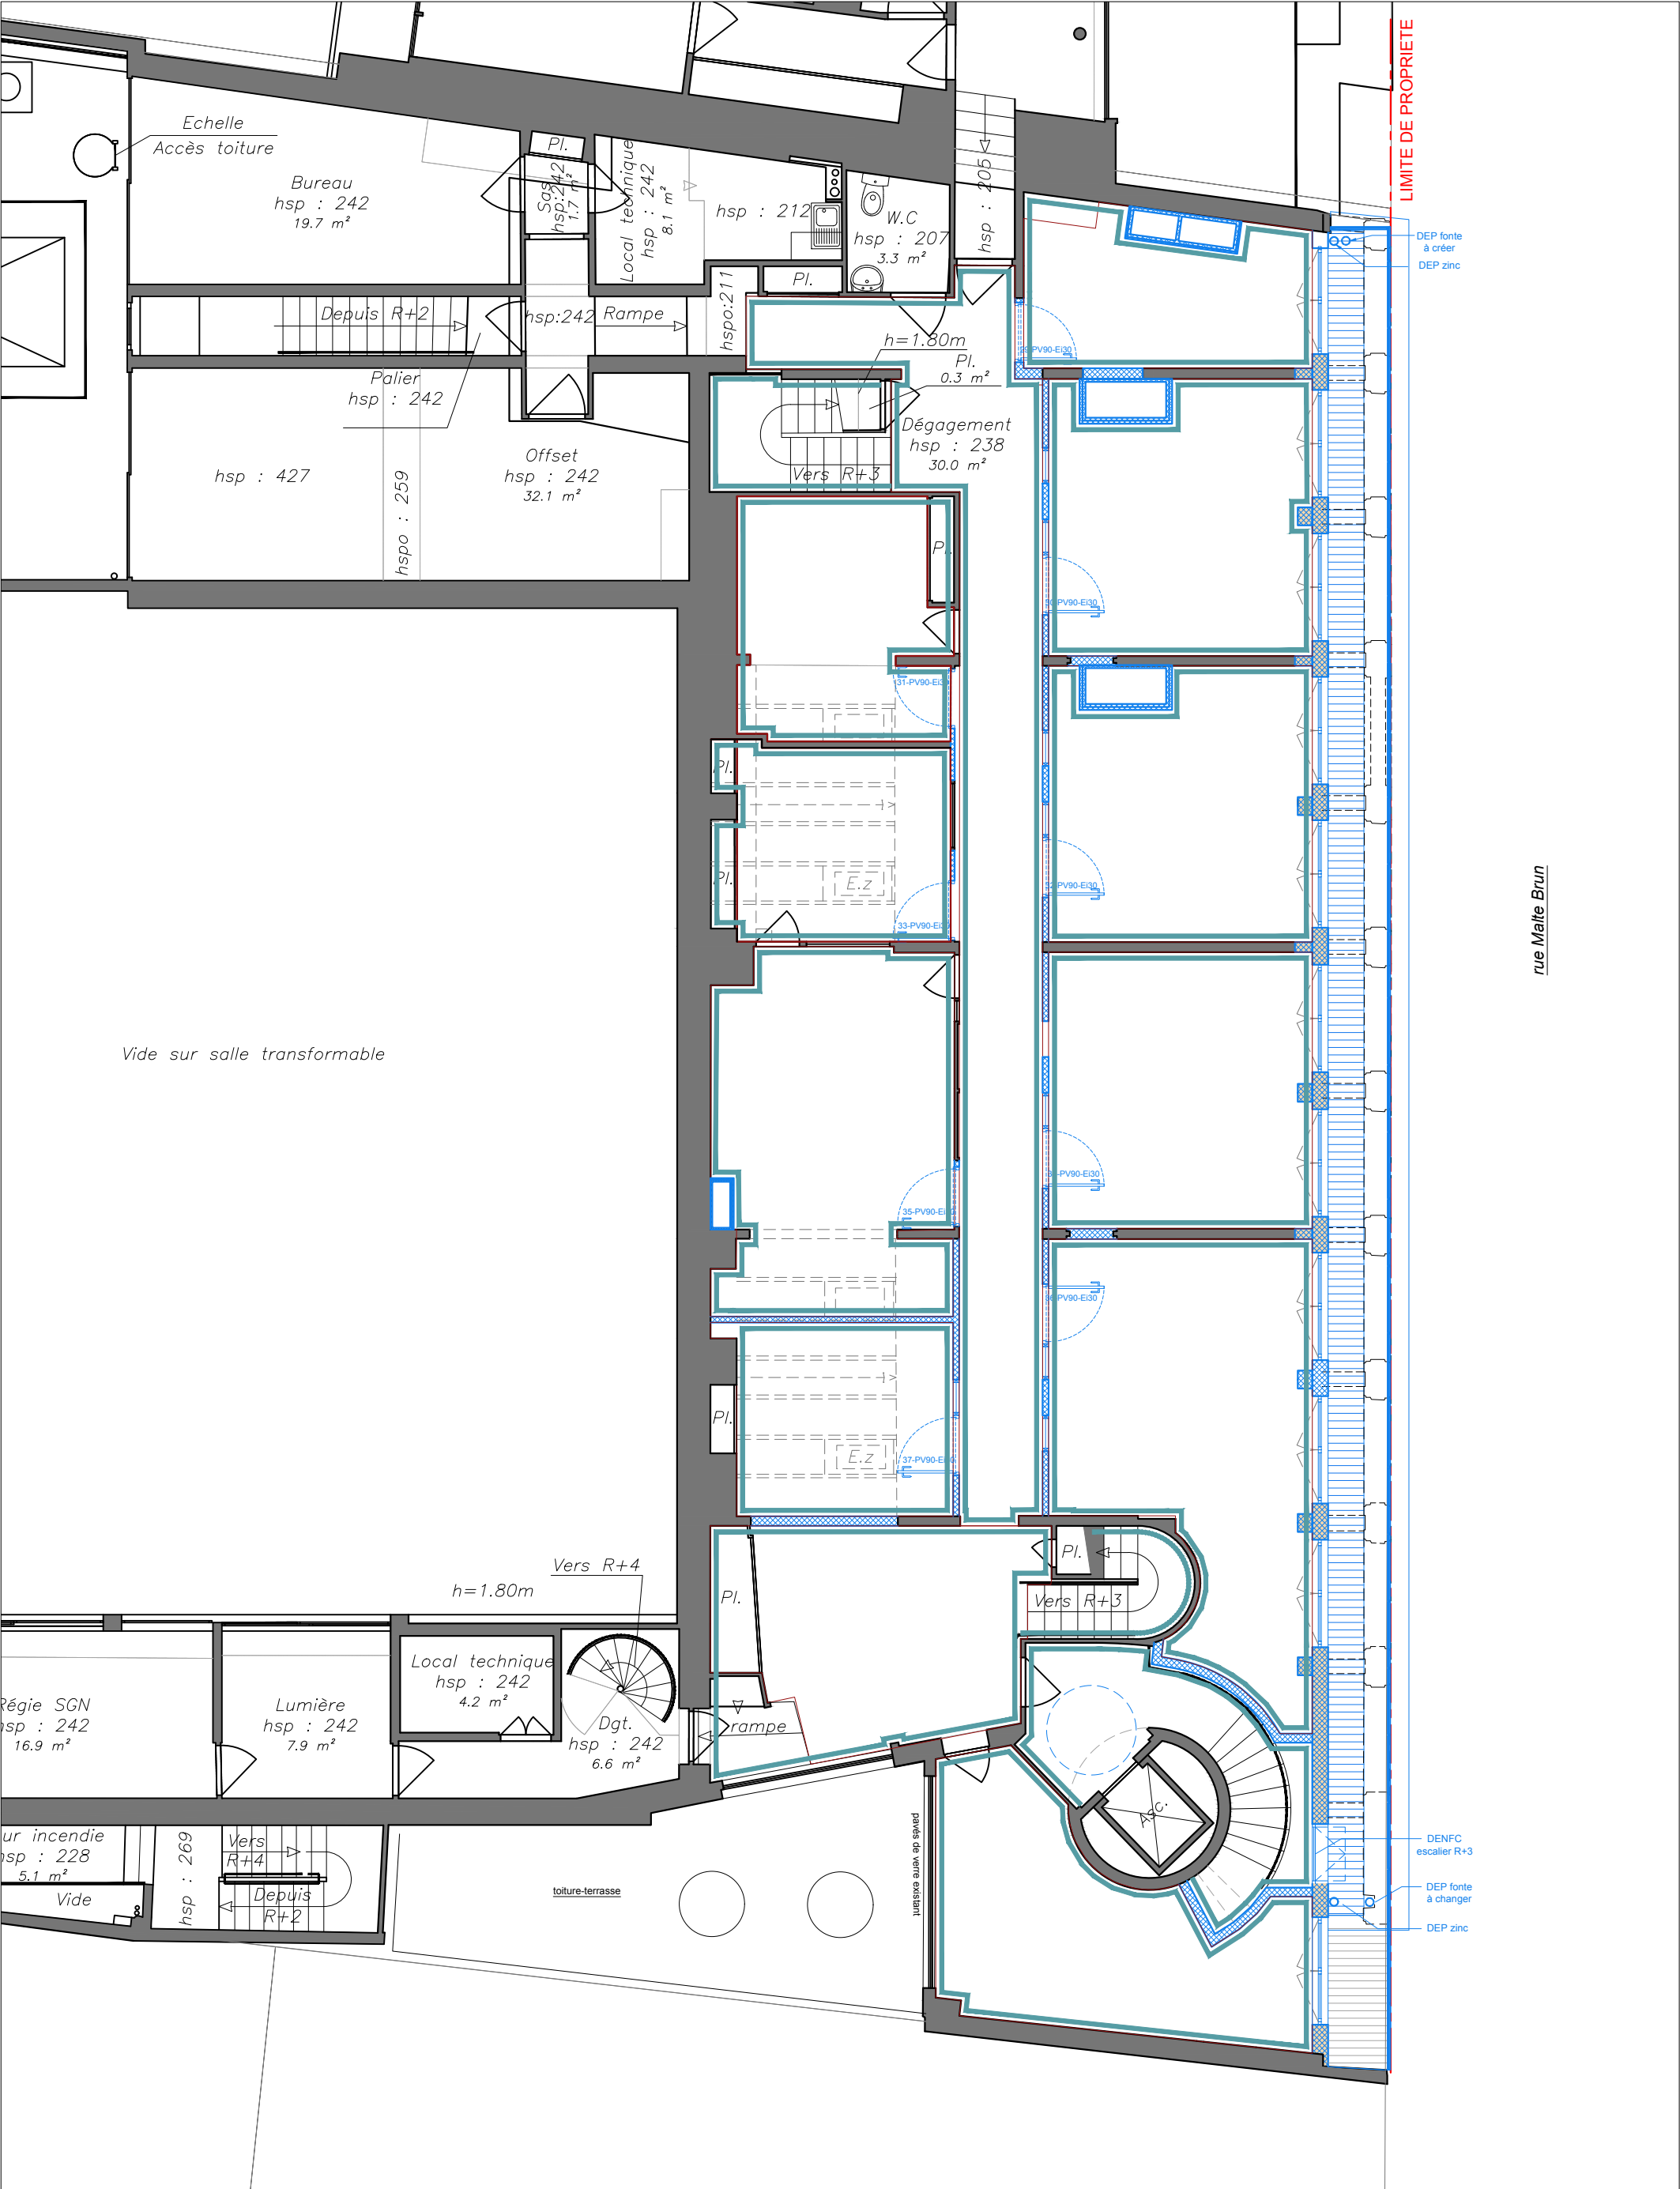

légende			
<div></div> Peinture	<div></div> Grès cérame h = 120 cm + peinture	<div></div> Laqué noir dito Grd Théâtre	
<div></div> Décapage béton + protection	<div></div> Grès cérame h = hsp	<div></div> 1% artistique conservé	
<div></div> PROJET	<div></div> Panneau stratifié alu h = hsp	<div></div> Grès cérame PSE	
<div></div> PSE			

maîtrise d'oeuvre


Du Coeur à l'Ouvrage
53, rue Meslay
75003 Paris
06 83 04 12 11 //k.petit@dcao.fr

maîtrise d'ouvrage

Théâtre national de La Colline
15, rue Malte Brun
75020 PARIS
01 44 62 32 66

Théâtre National de la Colline

plan R+3 / +12.85
repérage_finitions murs
DCE_indA
décembre 2025
éch : 1/100

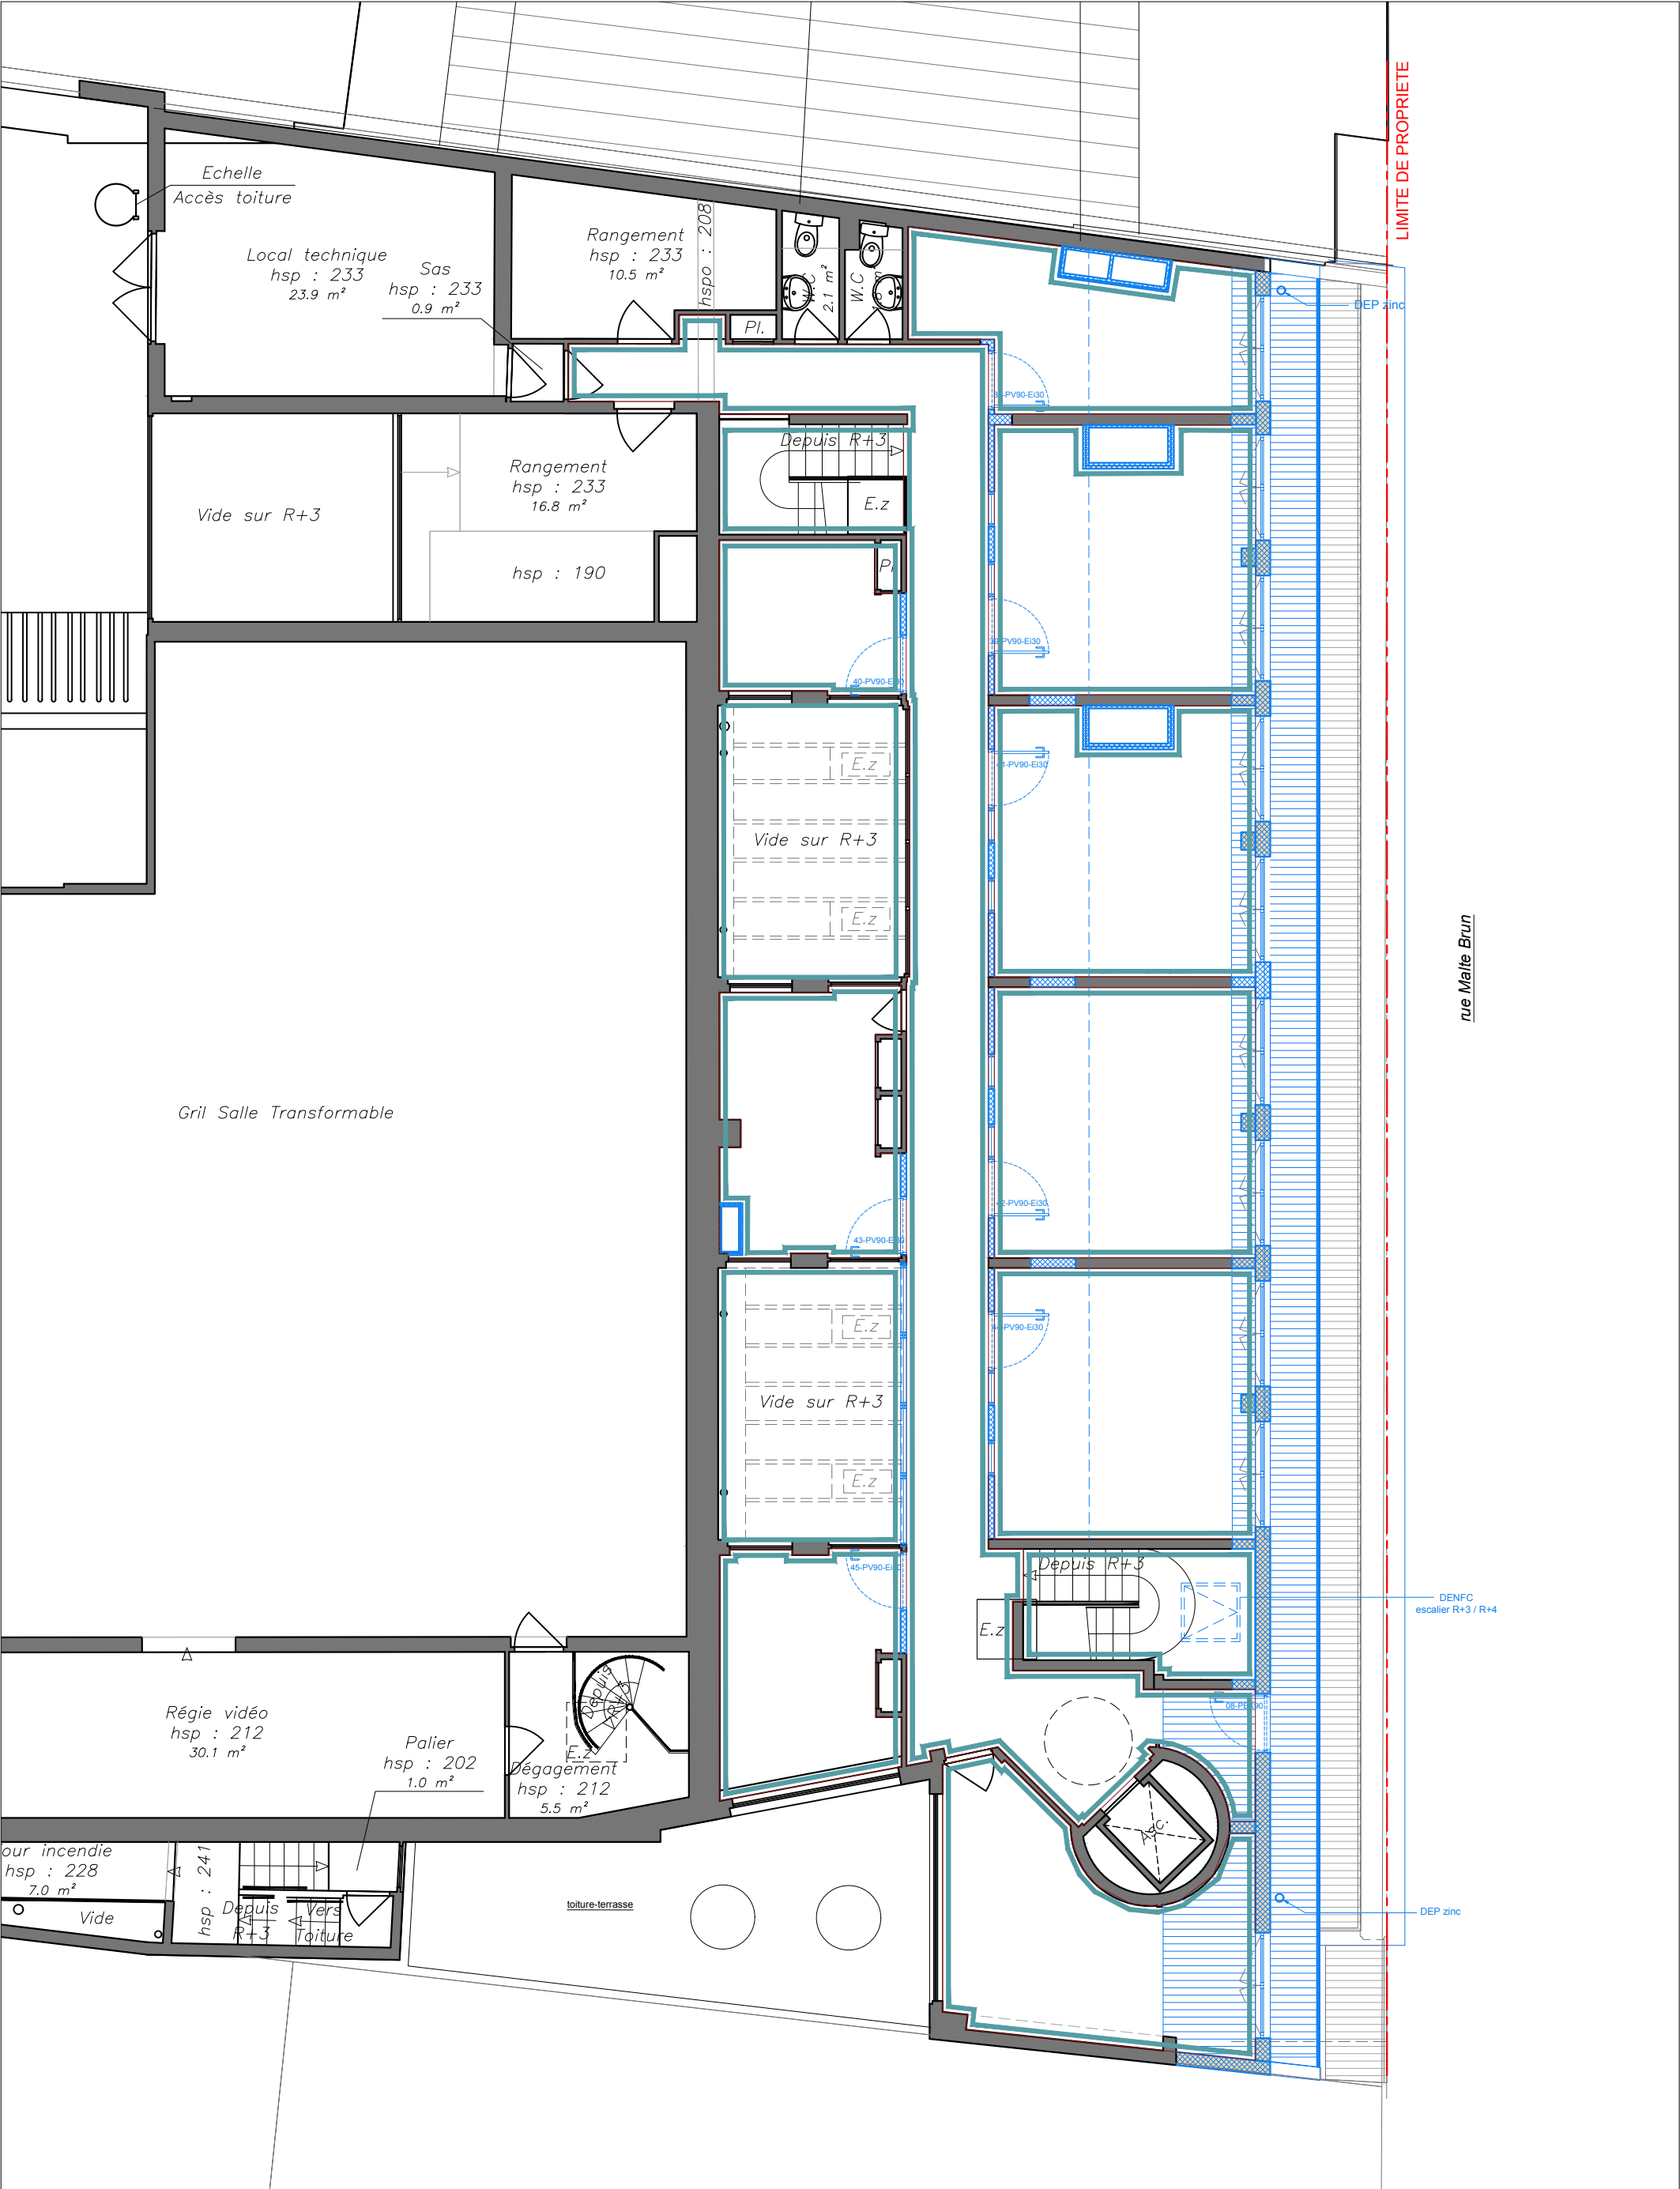

légende			
<div></div> Peinture	<div></div> Grès cérame h = 120 cm + peinture	<div></div> Laqué noir dito Grd Théâtre	
<div></div> Décapage béton + protection	<div></div> Grès cérame h = hsp	<div></div> 1% artistique conservé	
<div></div> PROJET	<div></div> Panneau stratifié alu h = hsp	<div></div> Grès cérame PSE	
<div></div> PSE			

maîtrise d'oeuvre


Du Coeur à l'Ouvrage
53, rue Meslay
75003 Paris
06 83 04 12 11 //k.petit@dcao.fr

maîtrise d'ouvrage

Théâtre national de La Colline
15, rue Malte Brun
75020 PARIS
01 44 62 32 66

Théâtre National de la Colline

plan R+4 / +15.44
repérage_finitions murs
DCE_indA
décembre 2025
éch : 1/100

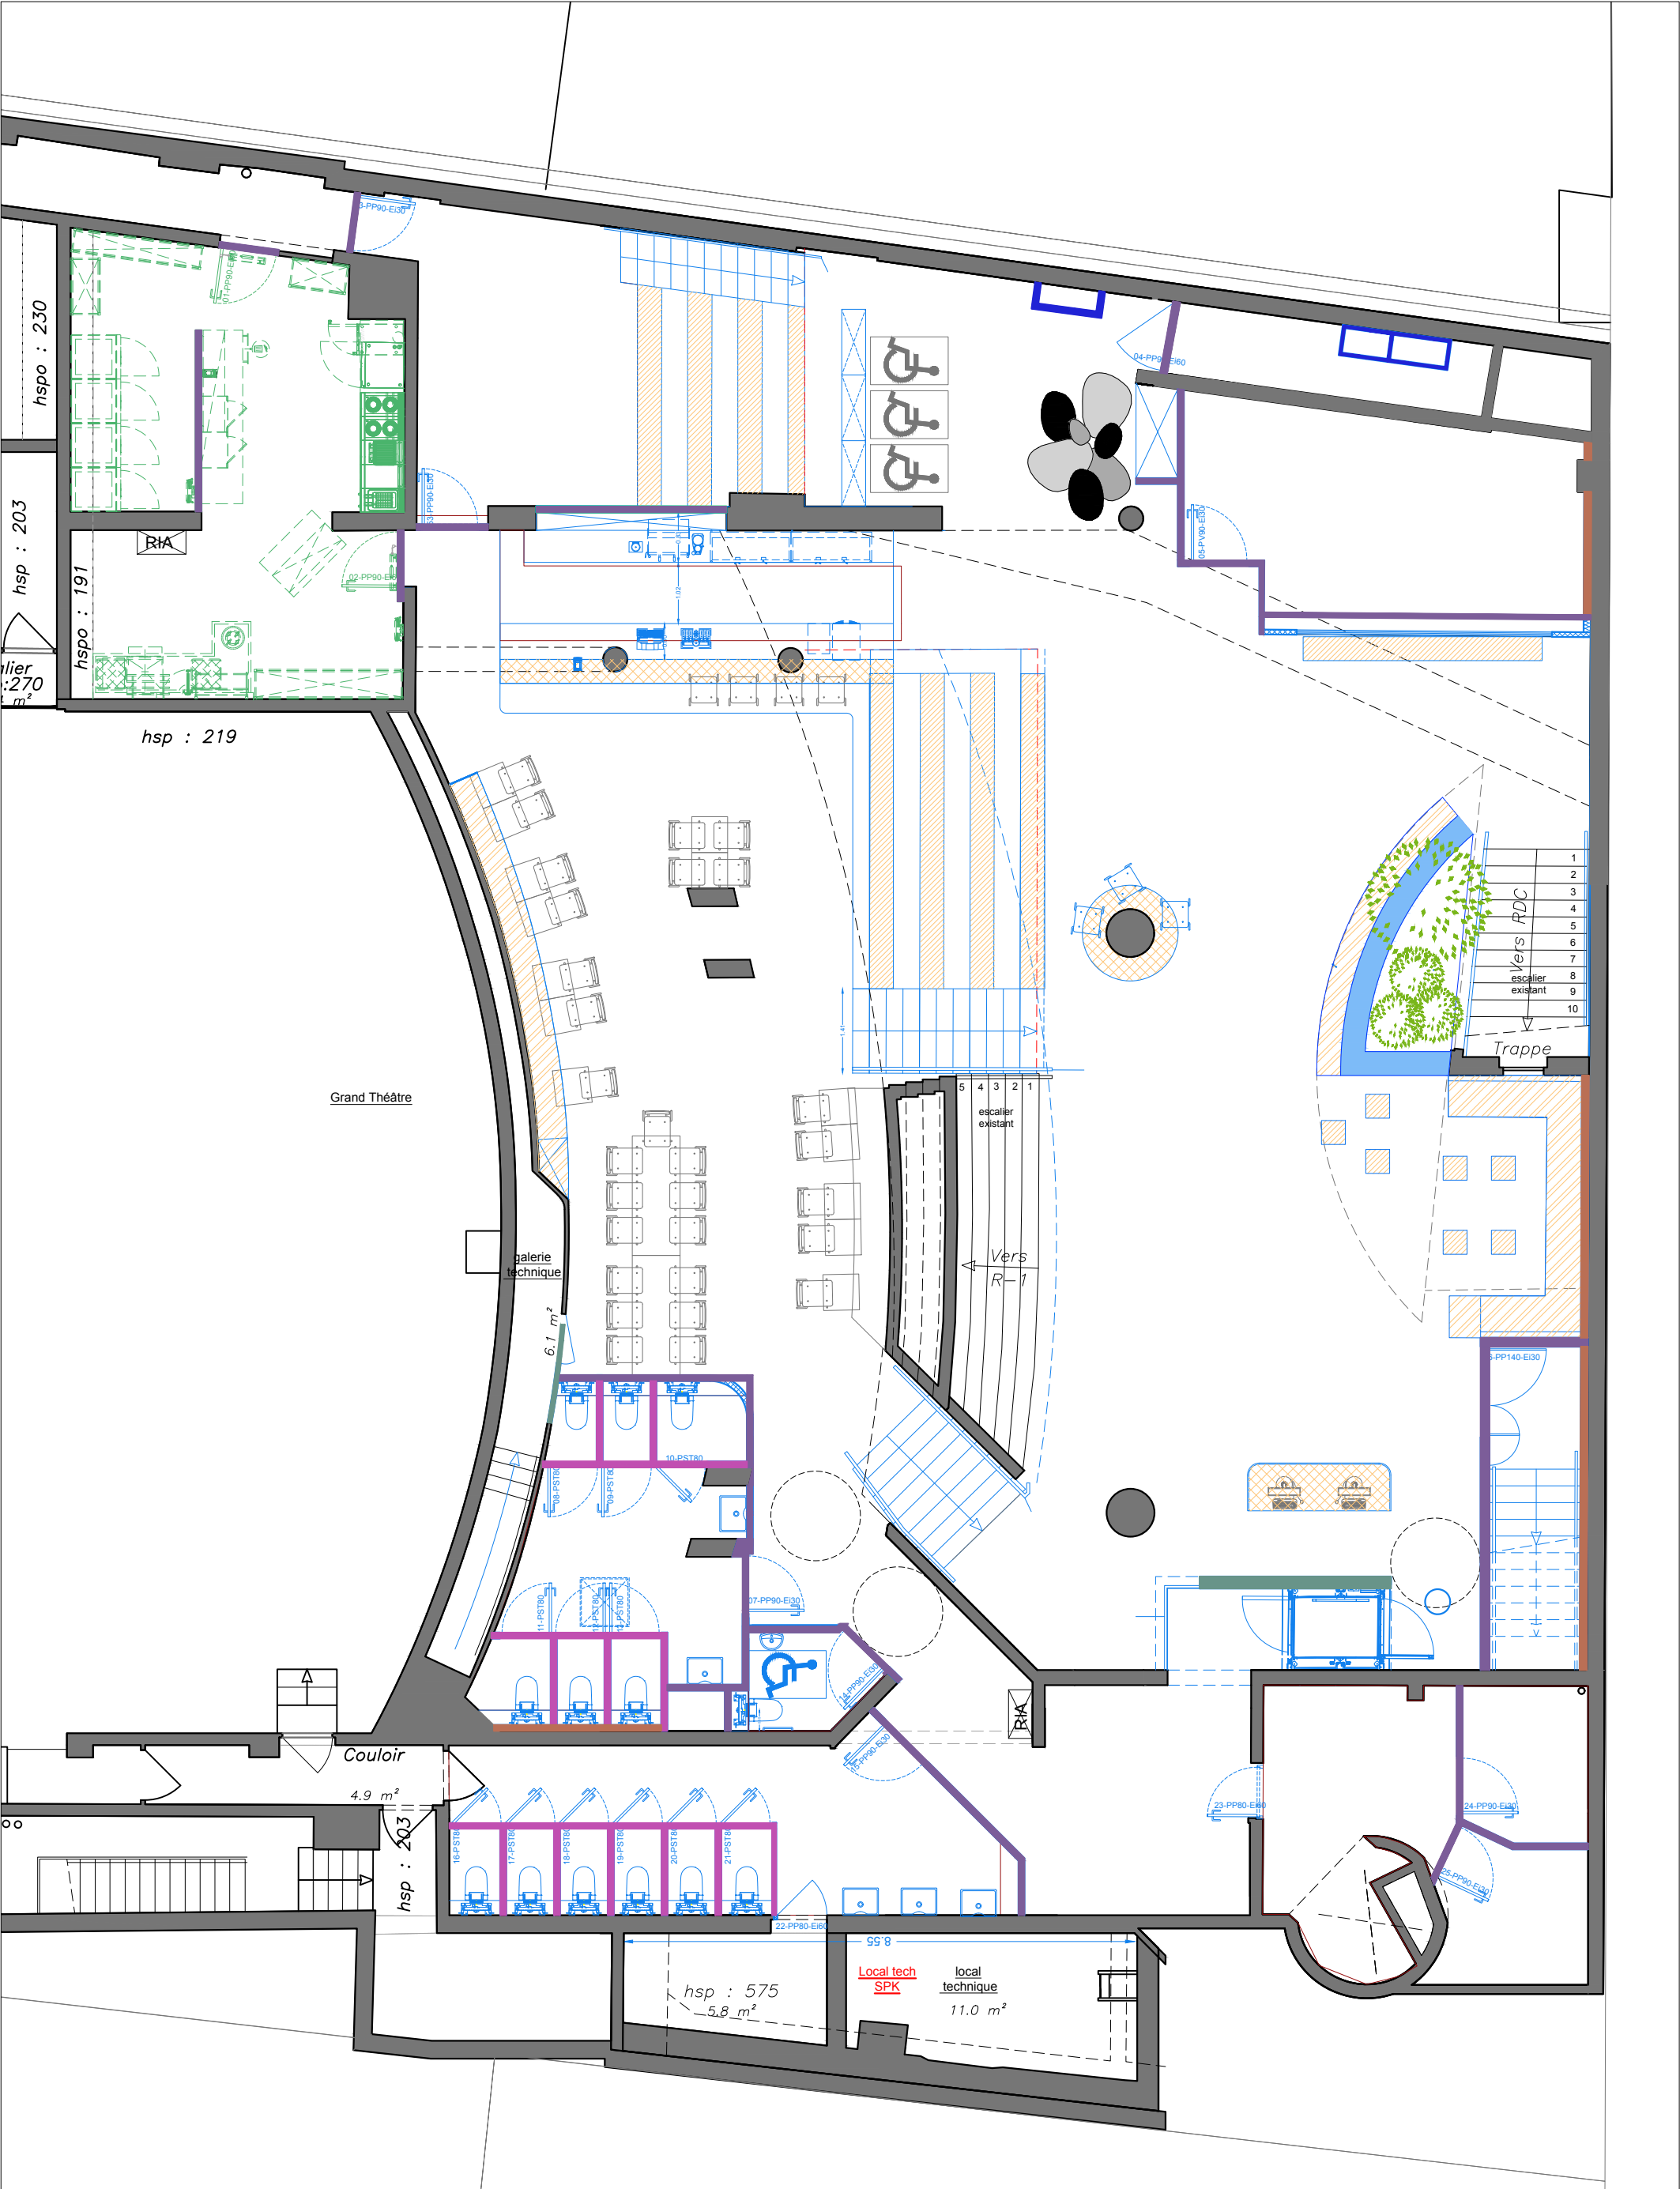

légende			
	Plaque de plâtre 98/45		Doublage thermique plaque de plâtre
	Plaque de plâtre 73/45		Encoffrement plaque de plâtre
	en PSE		Cloison SAD 180
	PROMET		Maçonnerie
	PSE		Promat + Doublage plaque de plâtre
			Maçonnerie isolée

maîtrise d'oeuvre

Du Coeur à l'Ouvrage
53, rue Meslay
75003 Paris
06 83 04 12 11 //k.petit@dcao.fr

maîtrise d'ouvrage


Théâtre national de La Colline
15, rue Malte Brun
75020 PARIS
01 44 62 32 66

Théâtre National de la Colline







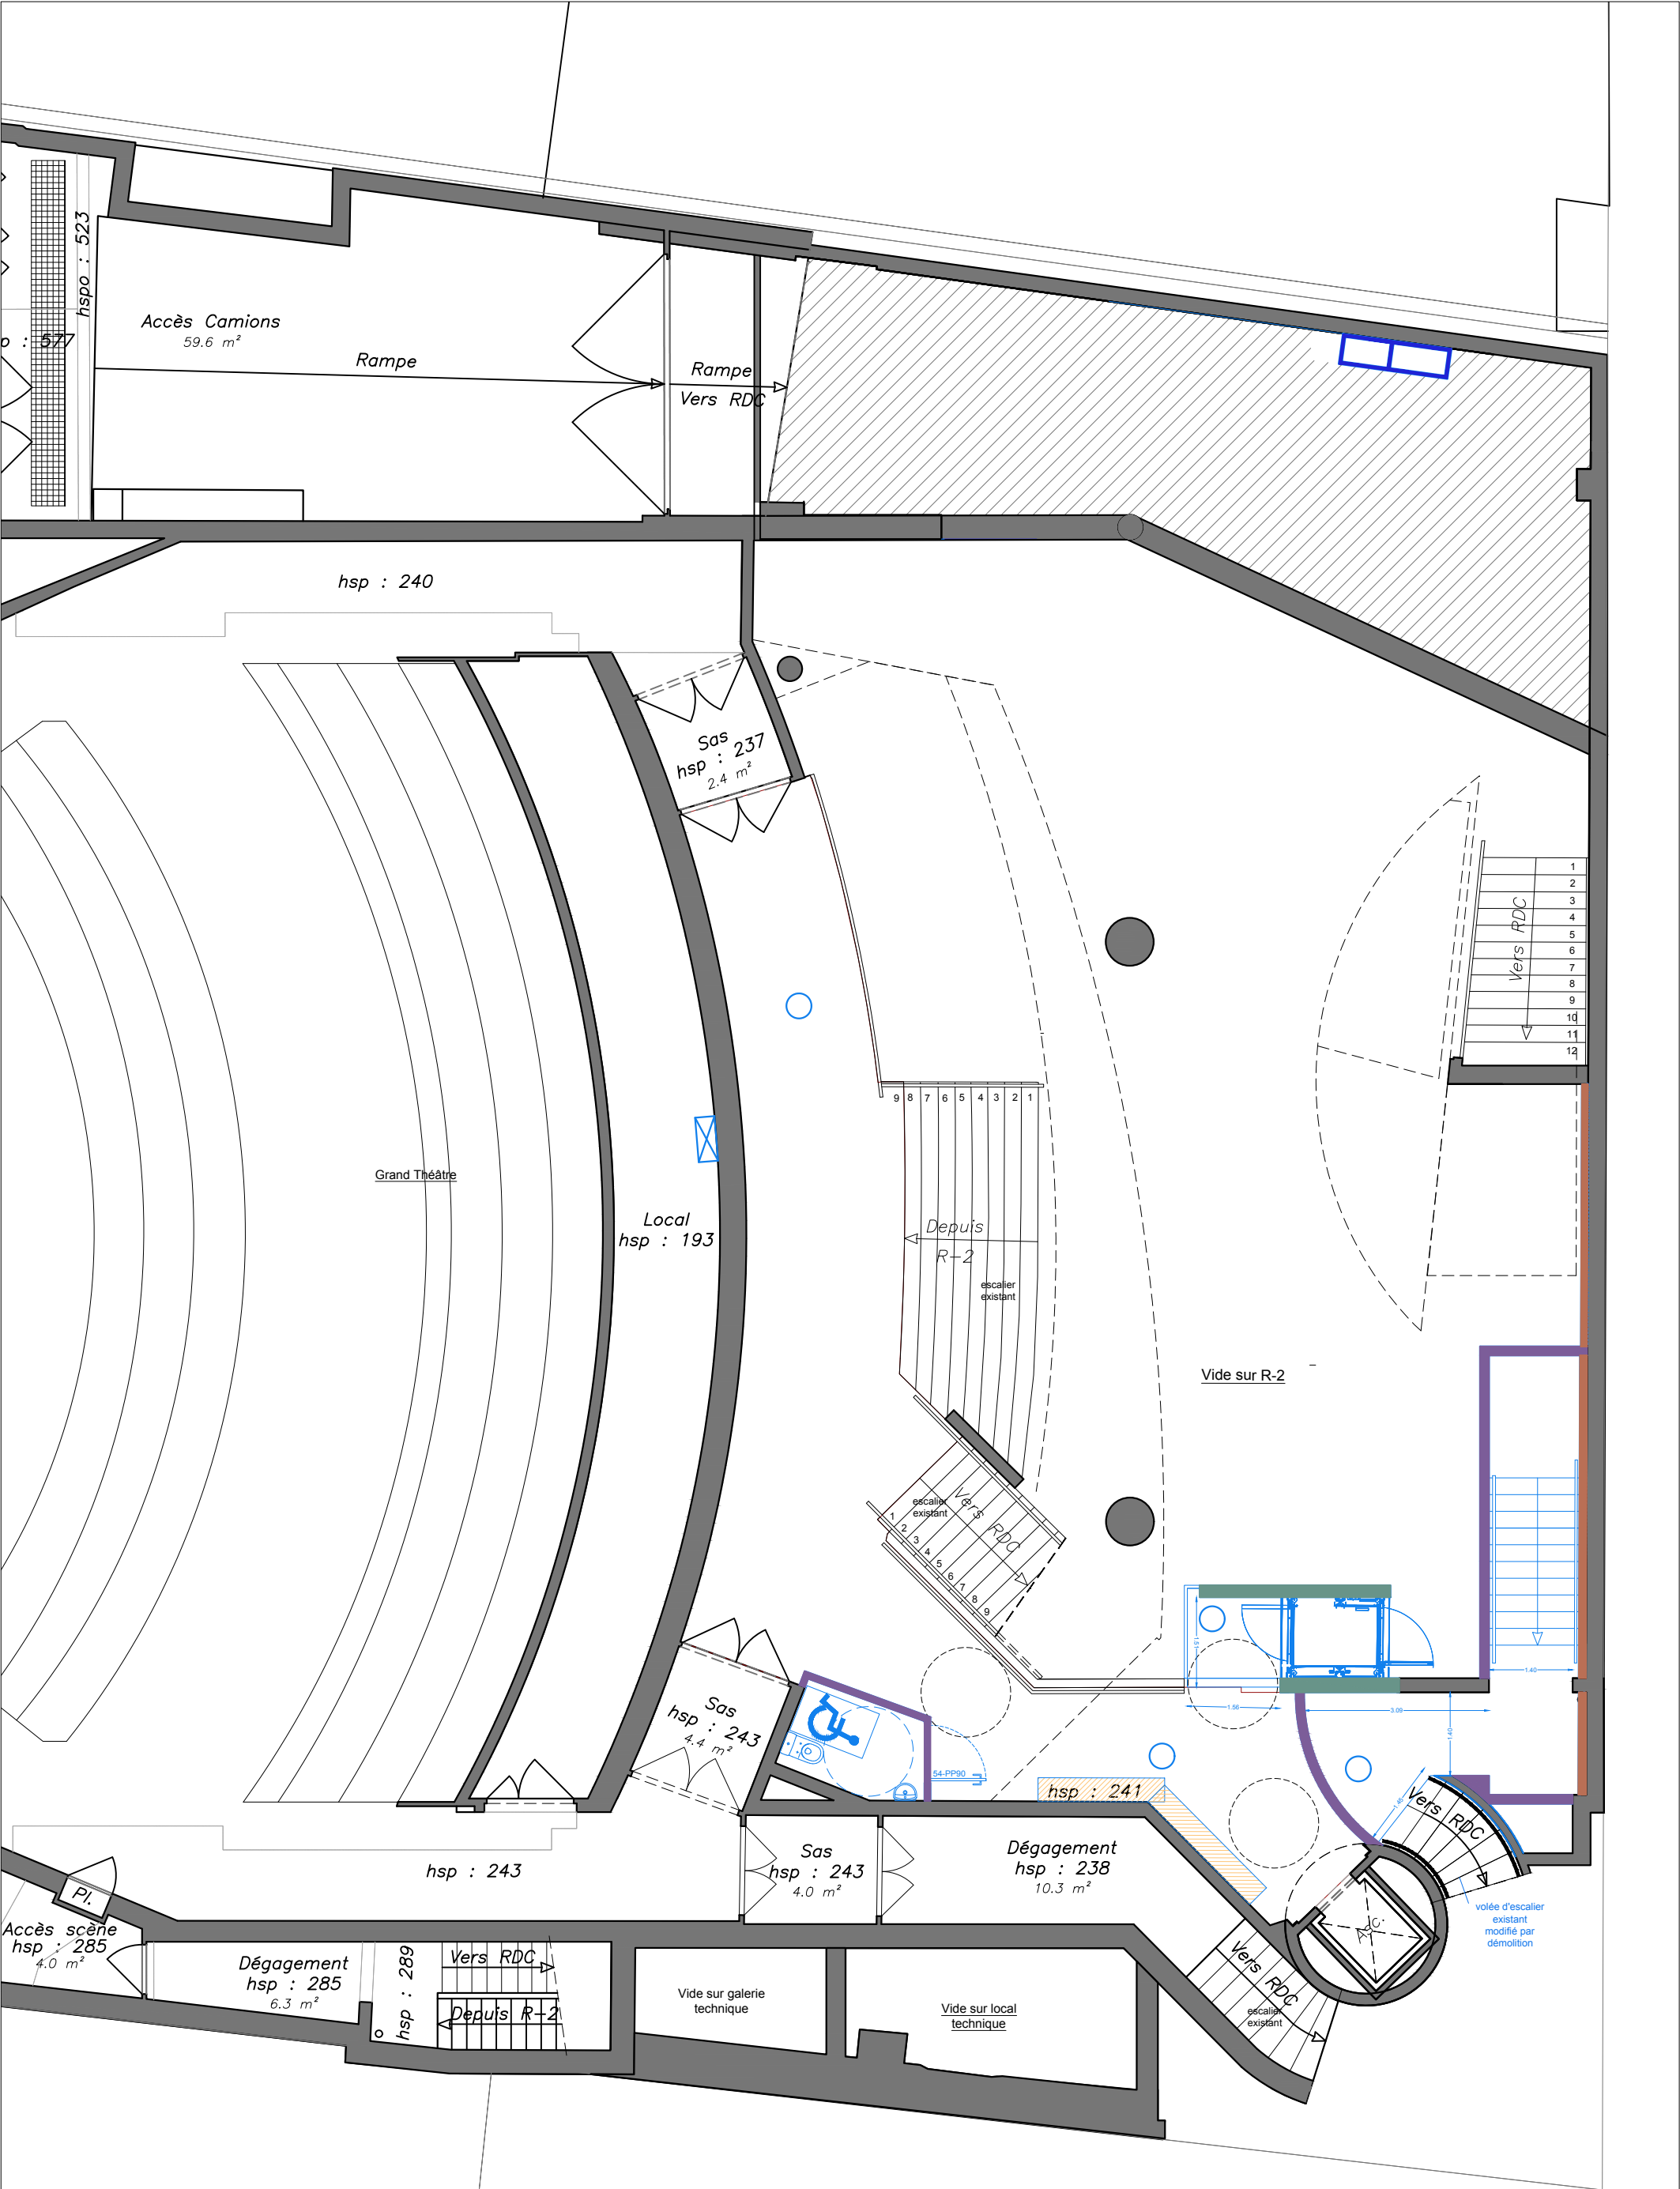




plan R-2 / -4.42 & -5.96
repérage_nature cloisons

DCE_indA

décembre 2025
éch : 1/100



légende

	Plaque de plâtre 98/45		Doublage thermique plaque de plâtre		Maçonnerie
	Plaque de plâtre 73/45		Encoffrement plaque de plâtre		Maçonnerie isolée
	en PSE				
	PROJET		Cloison SAD 180		Promat + Doublage plaque de placo.
	PSE				

maîtrise d'oeuvre


Du Coeur à l'Ouvrage
53, rue Meslay
75003 Paris
06 83 04 12 11 //k.petit@dcao.fr

maîtrise d'ouvrage

Théâtre national de La Colline
15, rue Malte Brun
75020 PARIS
01 44 62 32 66

Théâtre National de la Colline

plan R-1 / -2.89
repérage_nature cloisons
DCE_indA
décembre 2025
éch : 1/100

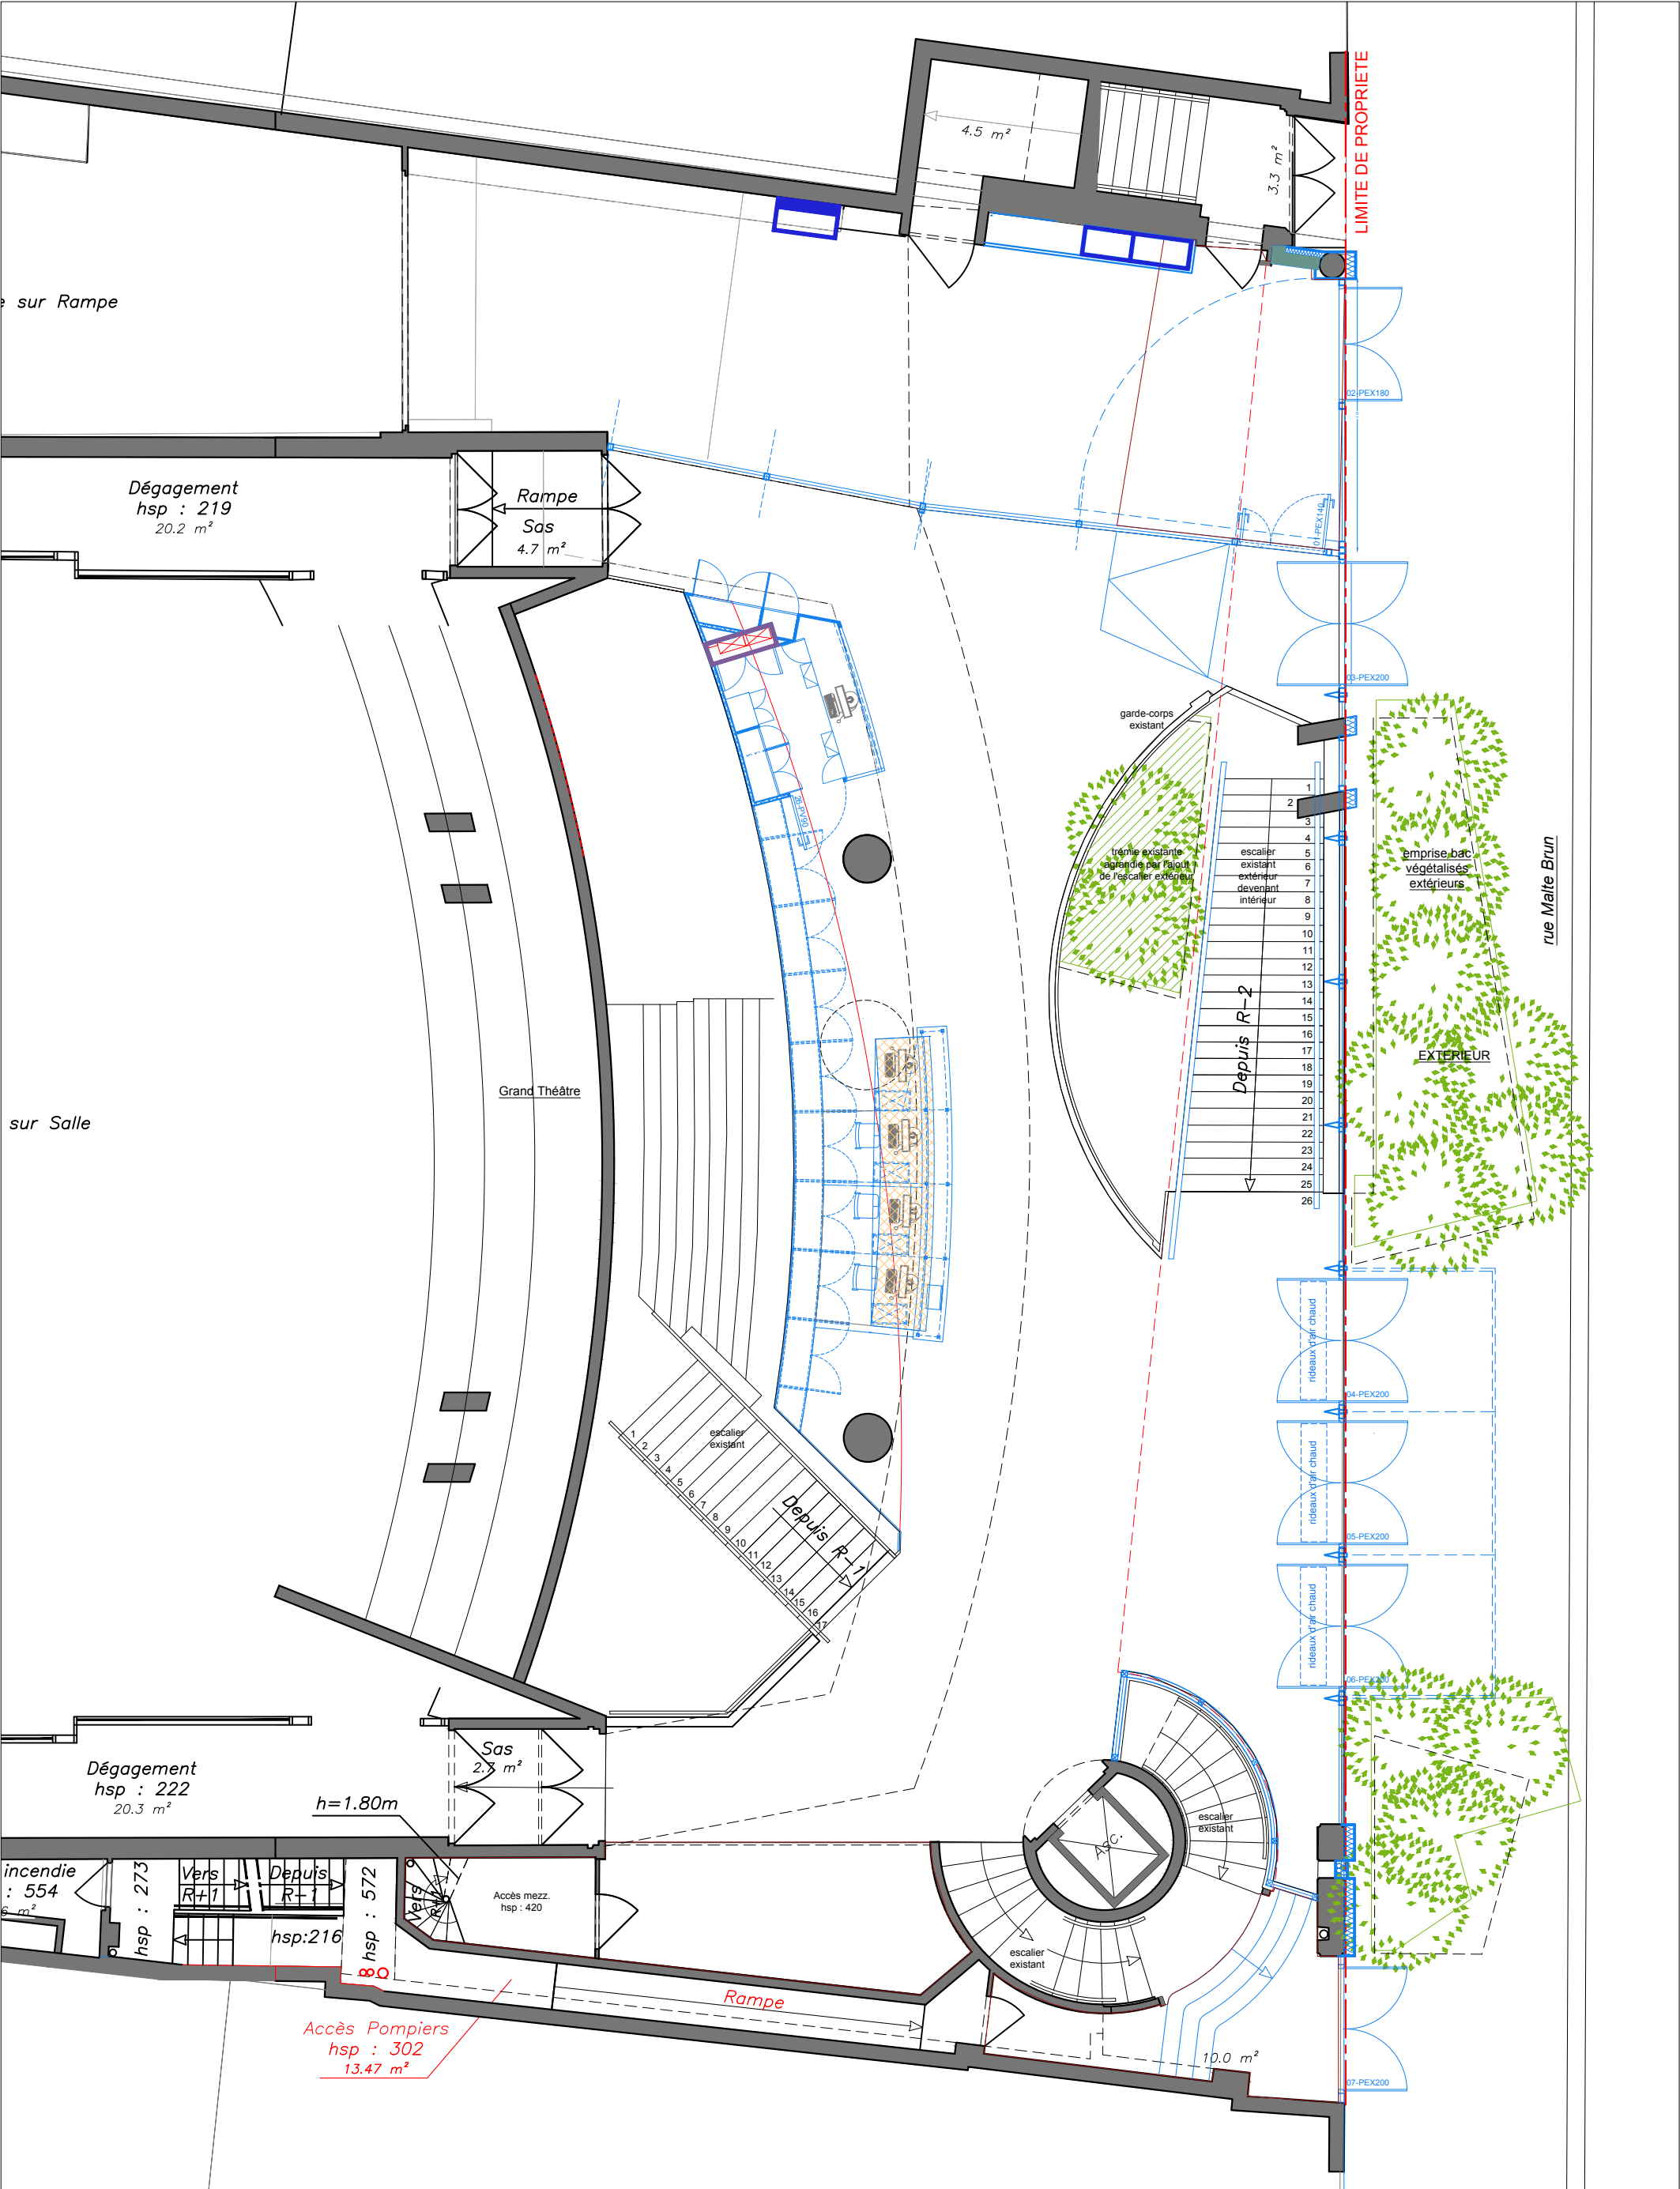

légende			
	Plaque de plâtre 98/45		Doublage thermique plaque de plâtre
	Plaque de plâtre 73/45 en PSE		Encoffrement plaque de plâtre
	PROJET PSE		Cloison SAD 180
	Maçonnerie		Promat + Doublage plaque de placo.
	Maçonnerie isolée		

maîtrise d'oeuvre

Du Coeur à l'Ouvrage
53, rue Meslay
75003 Paris
06 83 04 12 11 //k.petit@dcao.fr

maîtrise d'ouvrage


Théâtre national de La Colline
15, rue Malte Brun
75020 PARIS
01 44 62 32 66

Théâtre National de la Colline

plan RDC / +0.00
repérage_nature cloisons

DCE_indA

décembre 2025
éch : 1/100

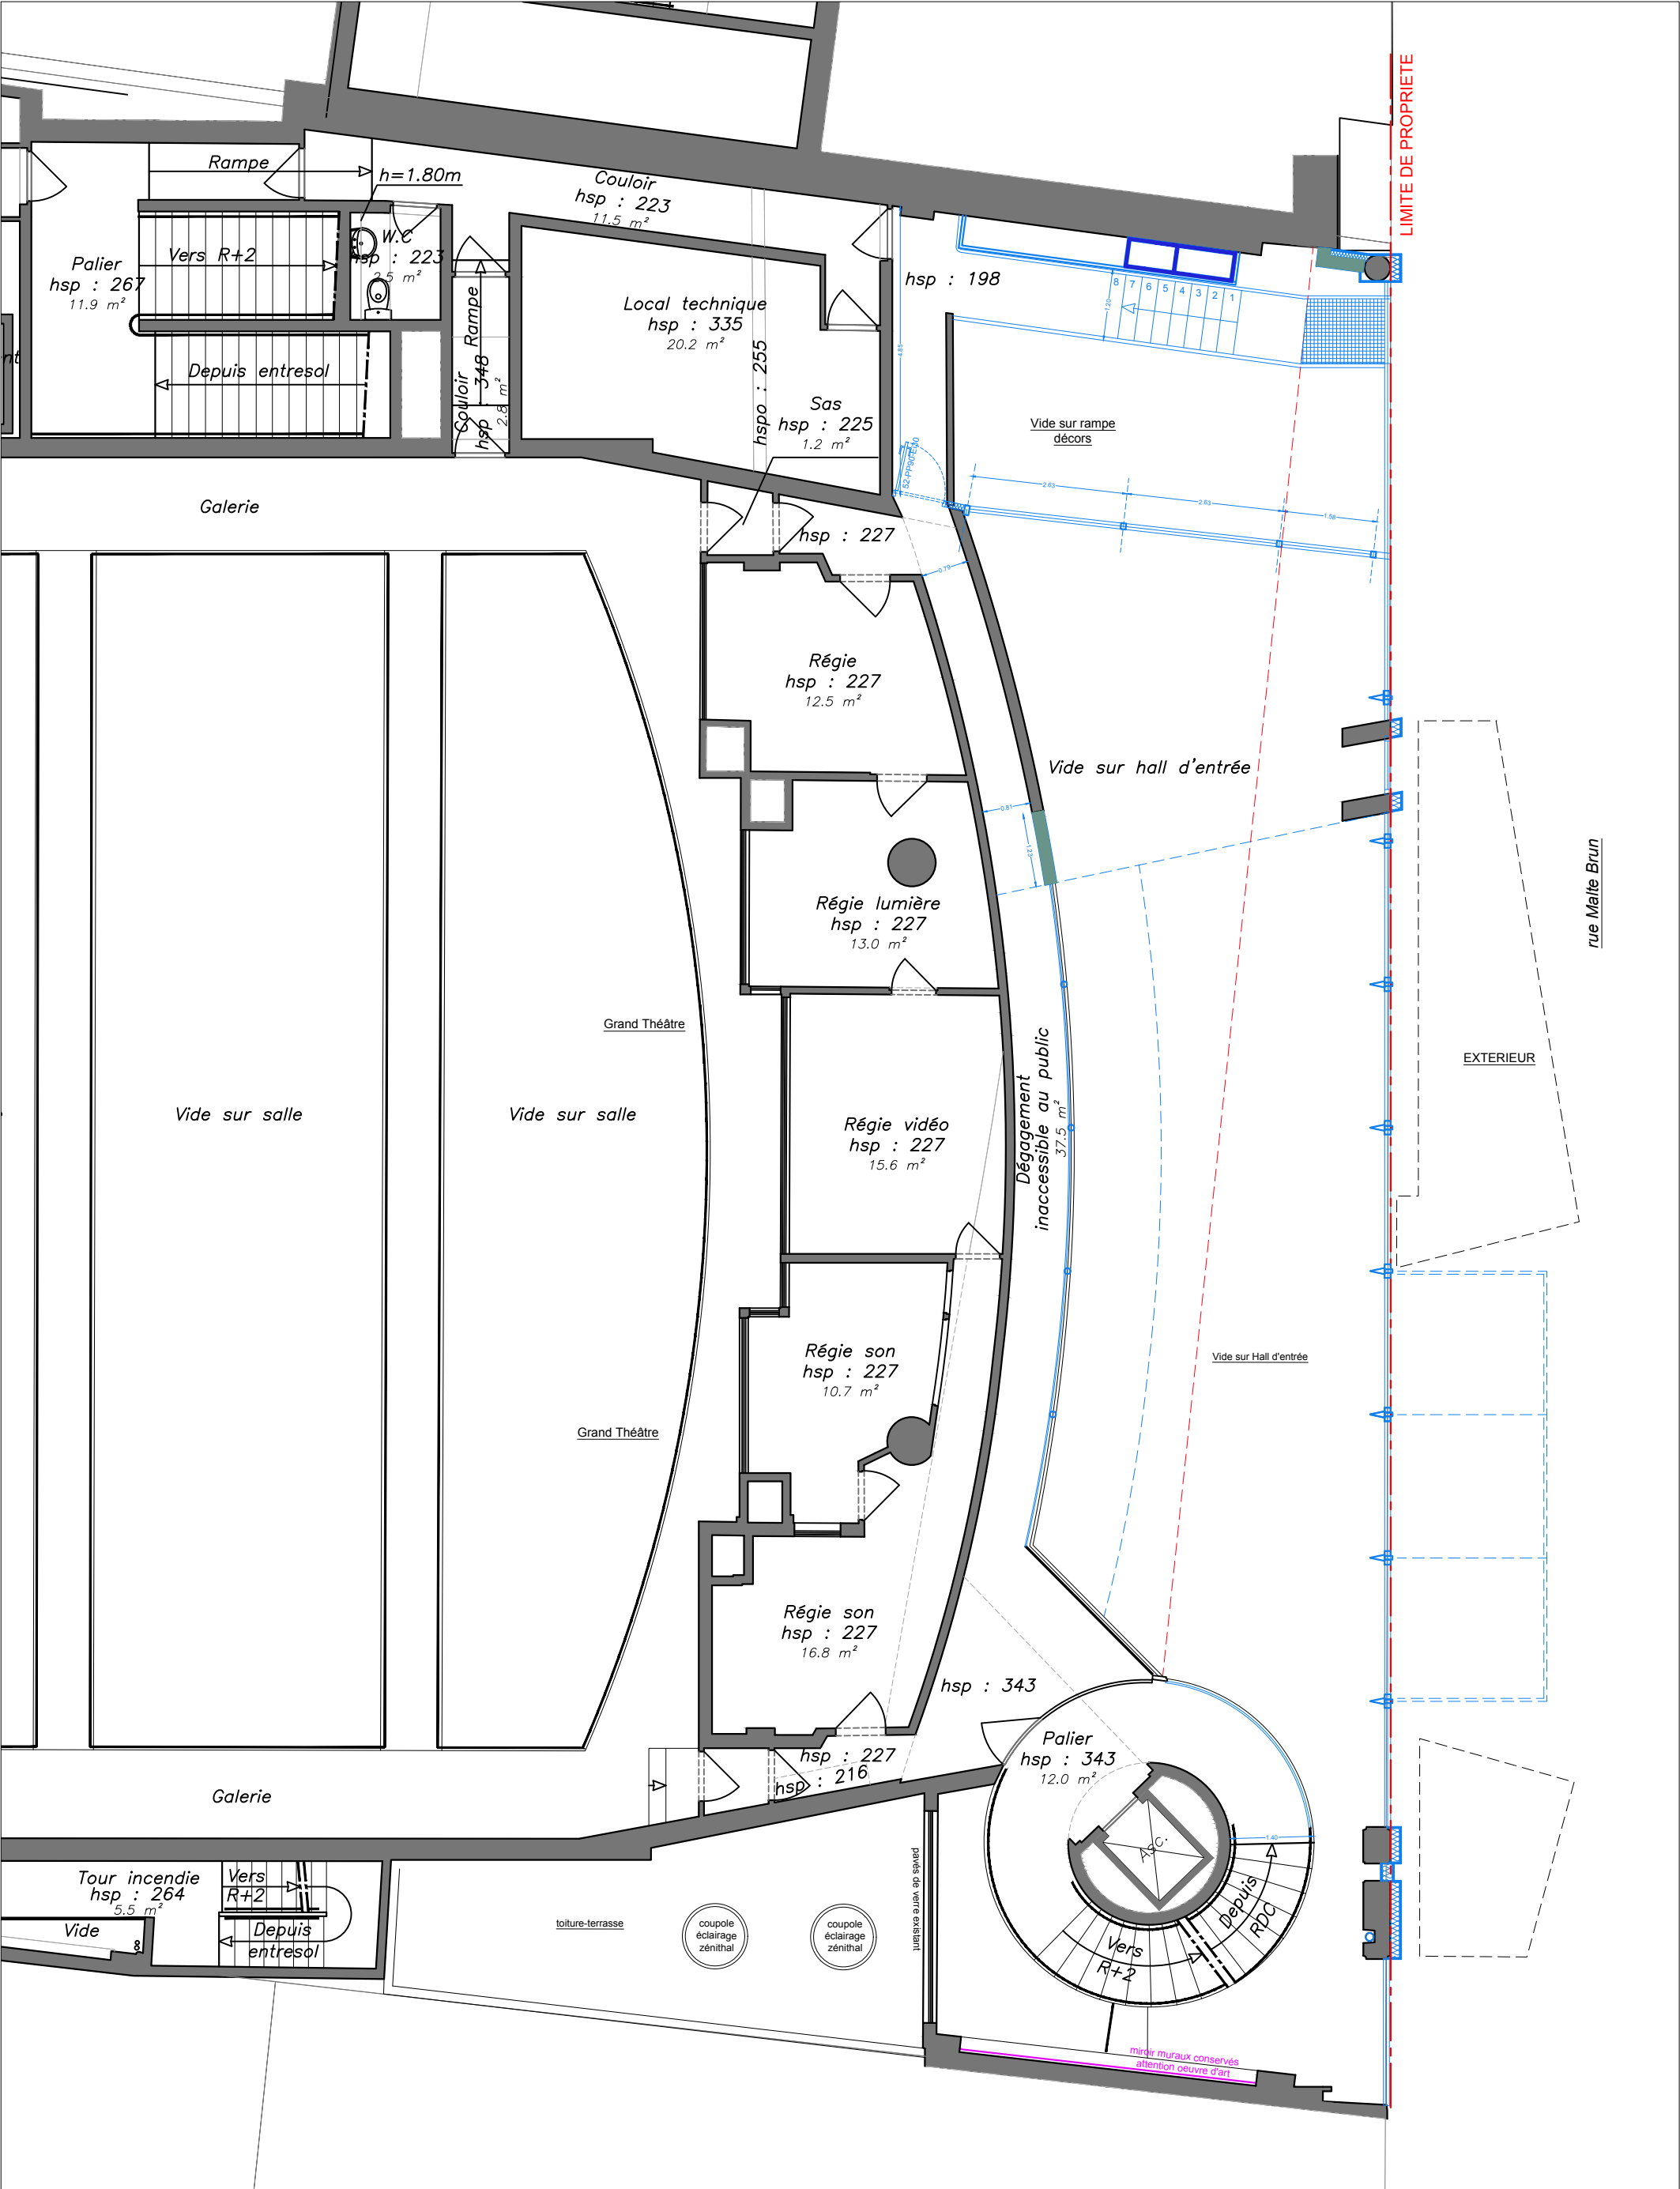

légende			
	Plaque de plâtre 98/45		Doublage thermique plaque de plâtre
	Plaque de plâtre 73/45 en PSE		Encoffrement plaque de plâtre
	PROJET PSE		Cloison SAD 180
	Maçonnerie		Maçonnerie isolée
	Promat + Doublage plaque de placo.		

maîtrise d'oeuvre


Du Coeur à l'Ouvrage
53, rue Meslay
75003 Paris
06 83 04 12 11 //k.petit@dcao.fr

maîtrise d'ouvrage

Théâtre national de La Colline
15, rue Malte Brun
75020 PARIS
01 44 62 32 66

Théâtre National de la Colline

plan R+1 / +6.20
repérage_nature cloisons
DCE_indA
décembre 2025
éch : 1/100

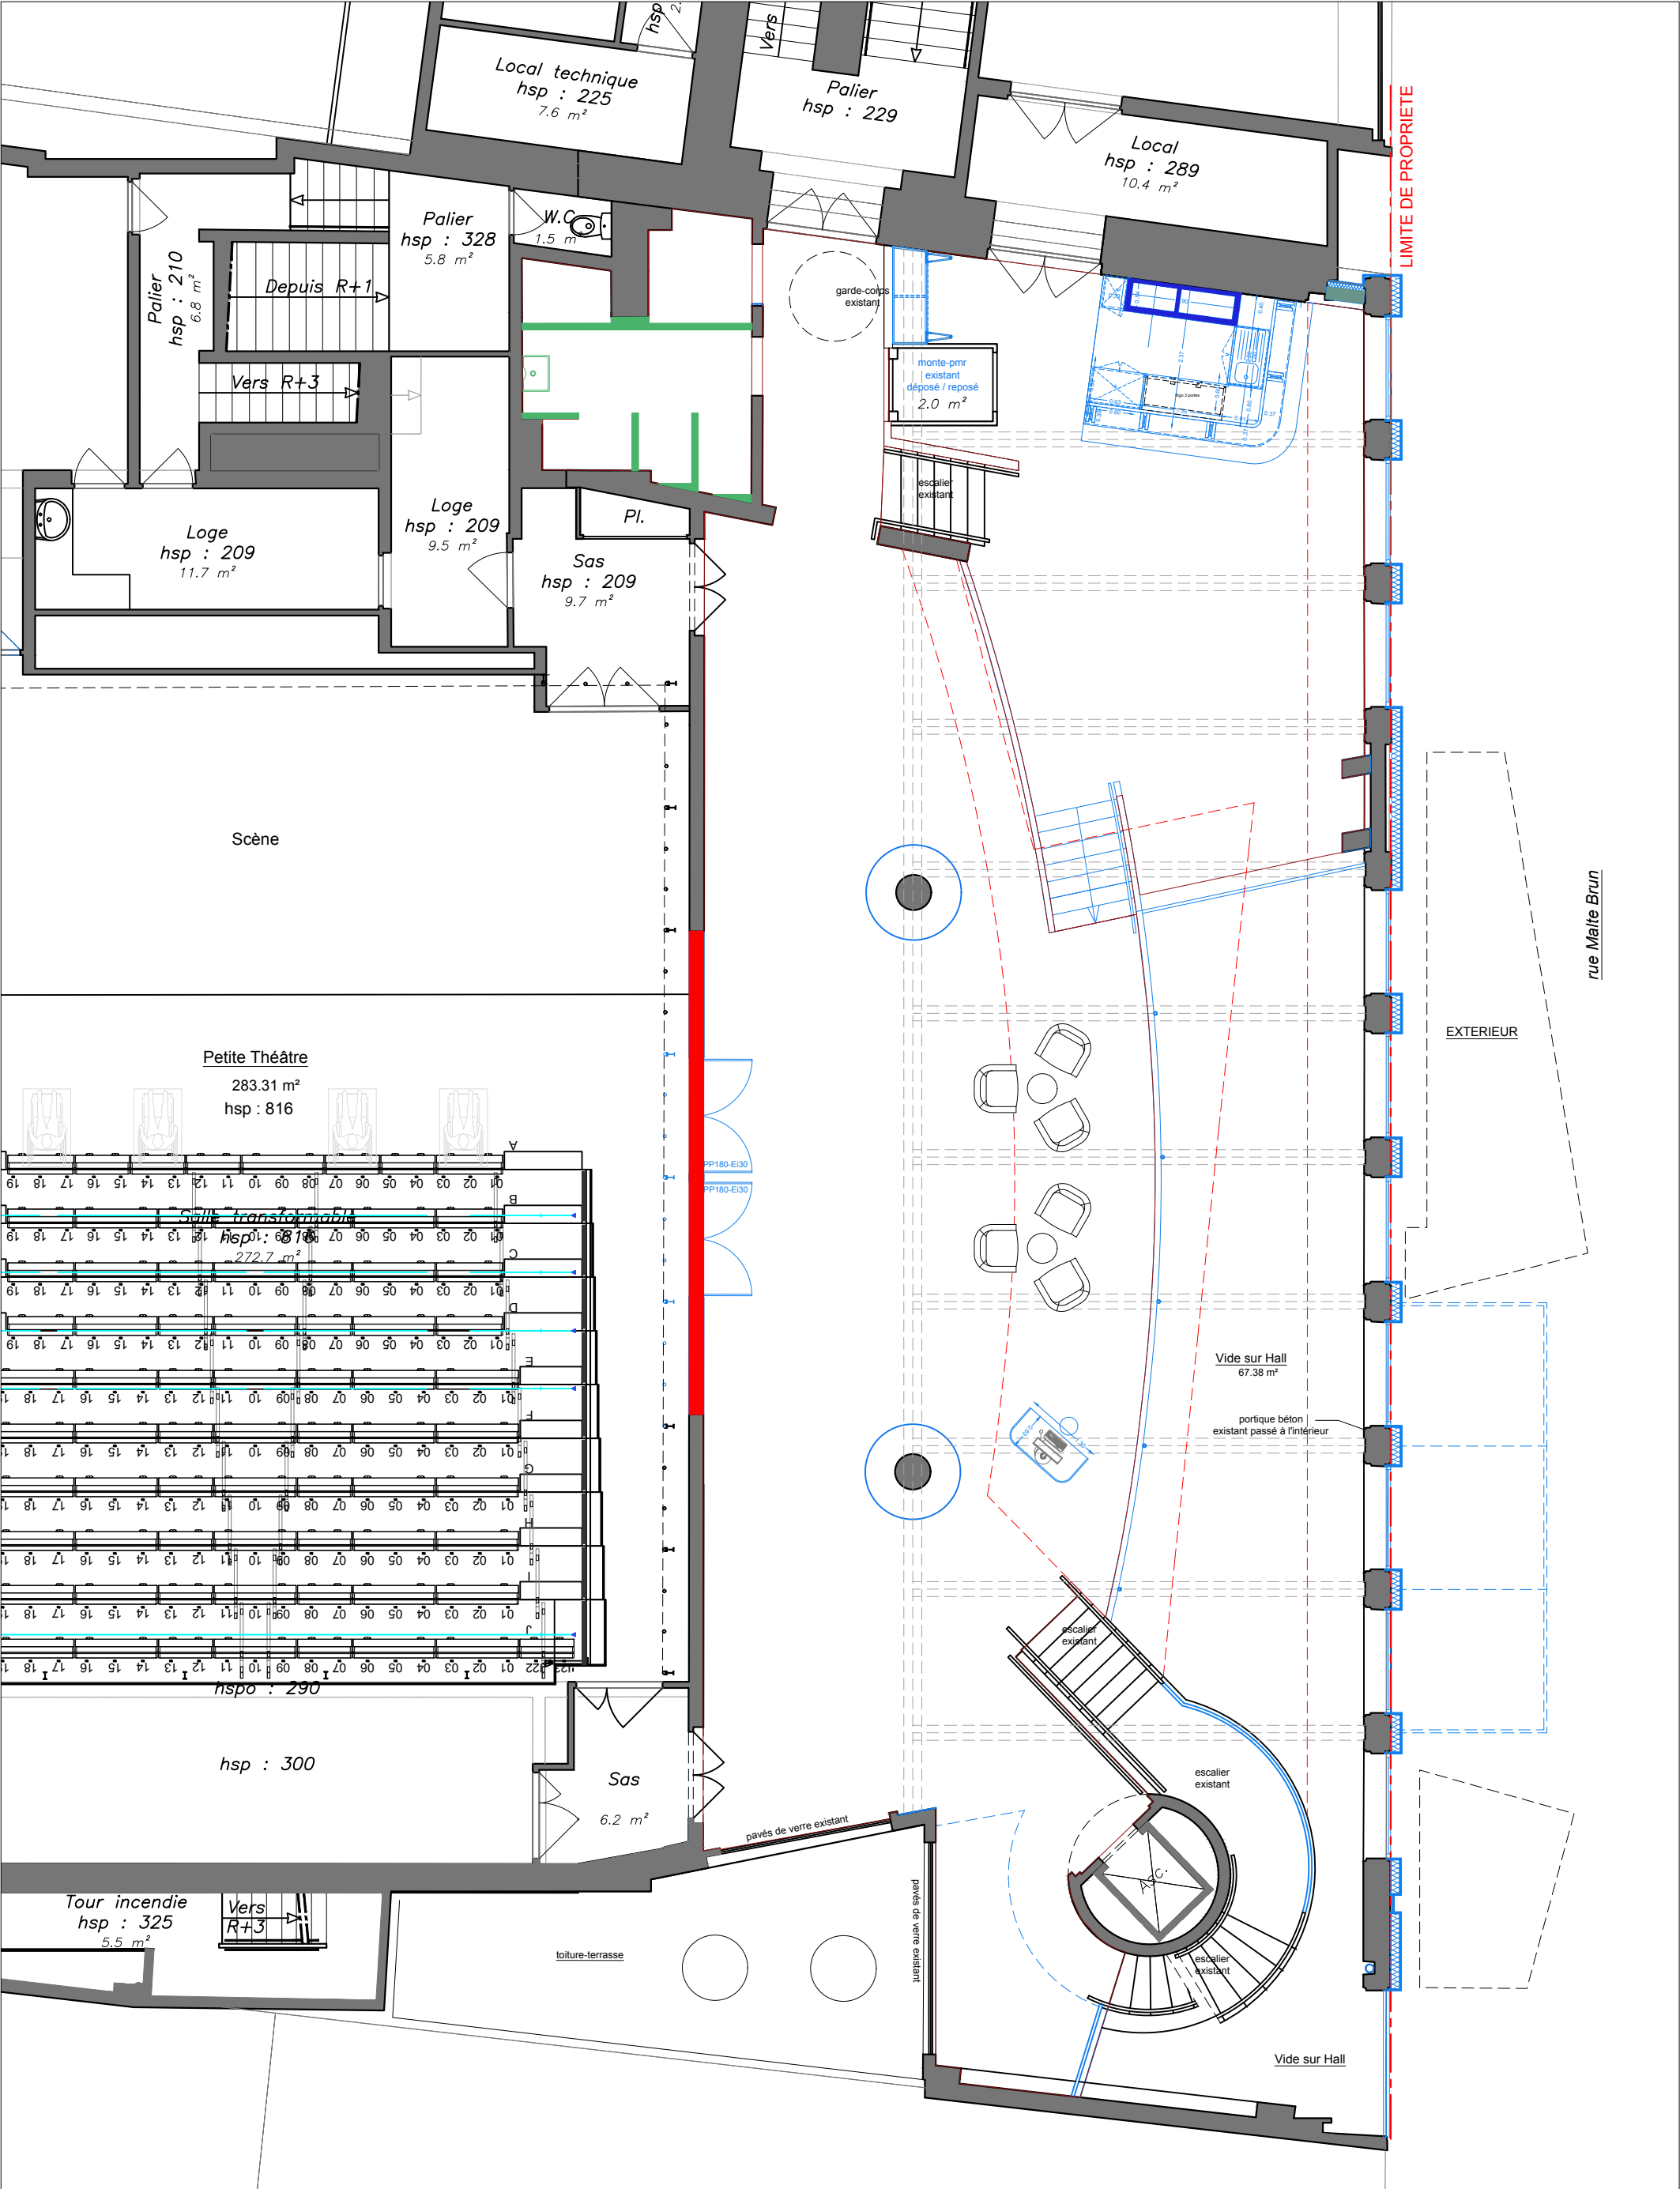

légende			
	Plaque de plâtre 98/45		Doublage thermique plaque de plâtre
	Plaque de plâtre 73/45 en PSE		Encoffrement plaque de plâtre
	PROJET PSE		Cloison SAD 180
	Maçonnerie		Promat + Doublage plaque de placo.
	Maçonnerie isolée		

maîtrise d'oeuvre

Du Coeur à l'Ouvrage
53, rue Meslay
75003 Paris
06 83 04 12 11 //k.petit@dcao.fr


maîtrise d'ouvrage

Théâtre national de La Colline
15, rue Malte Brun
75020 PARIS
01 44 62 32 66







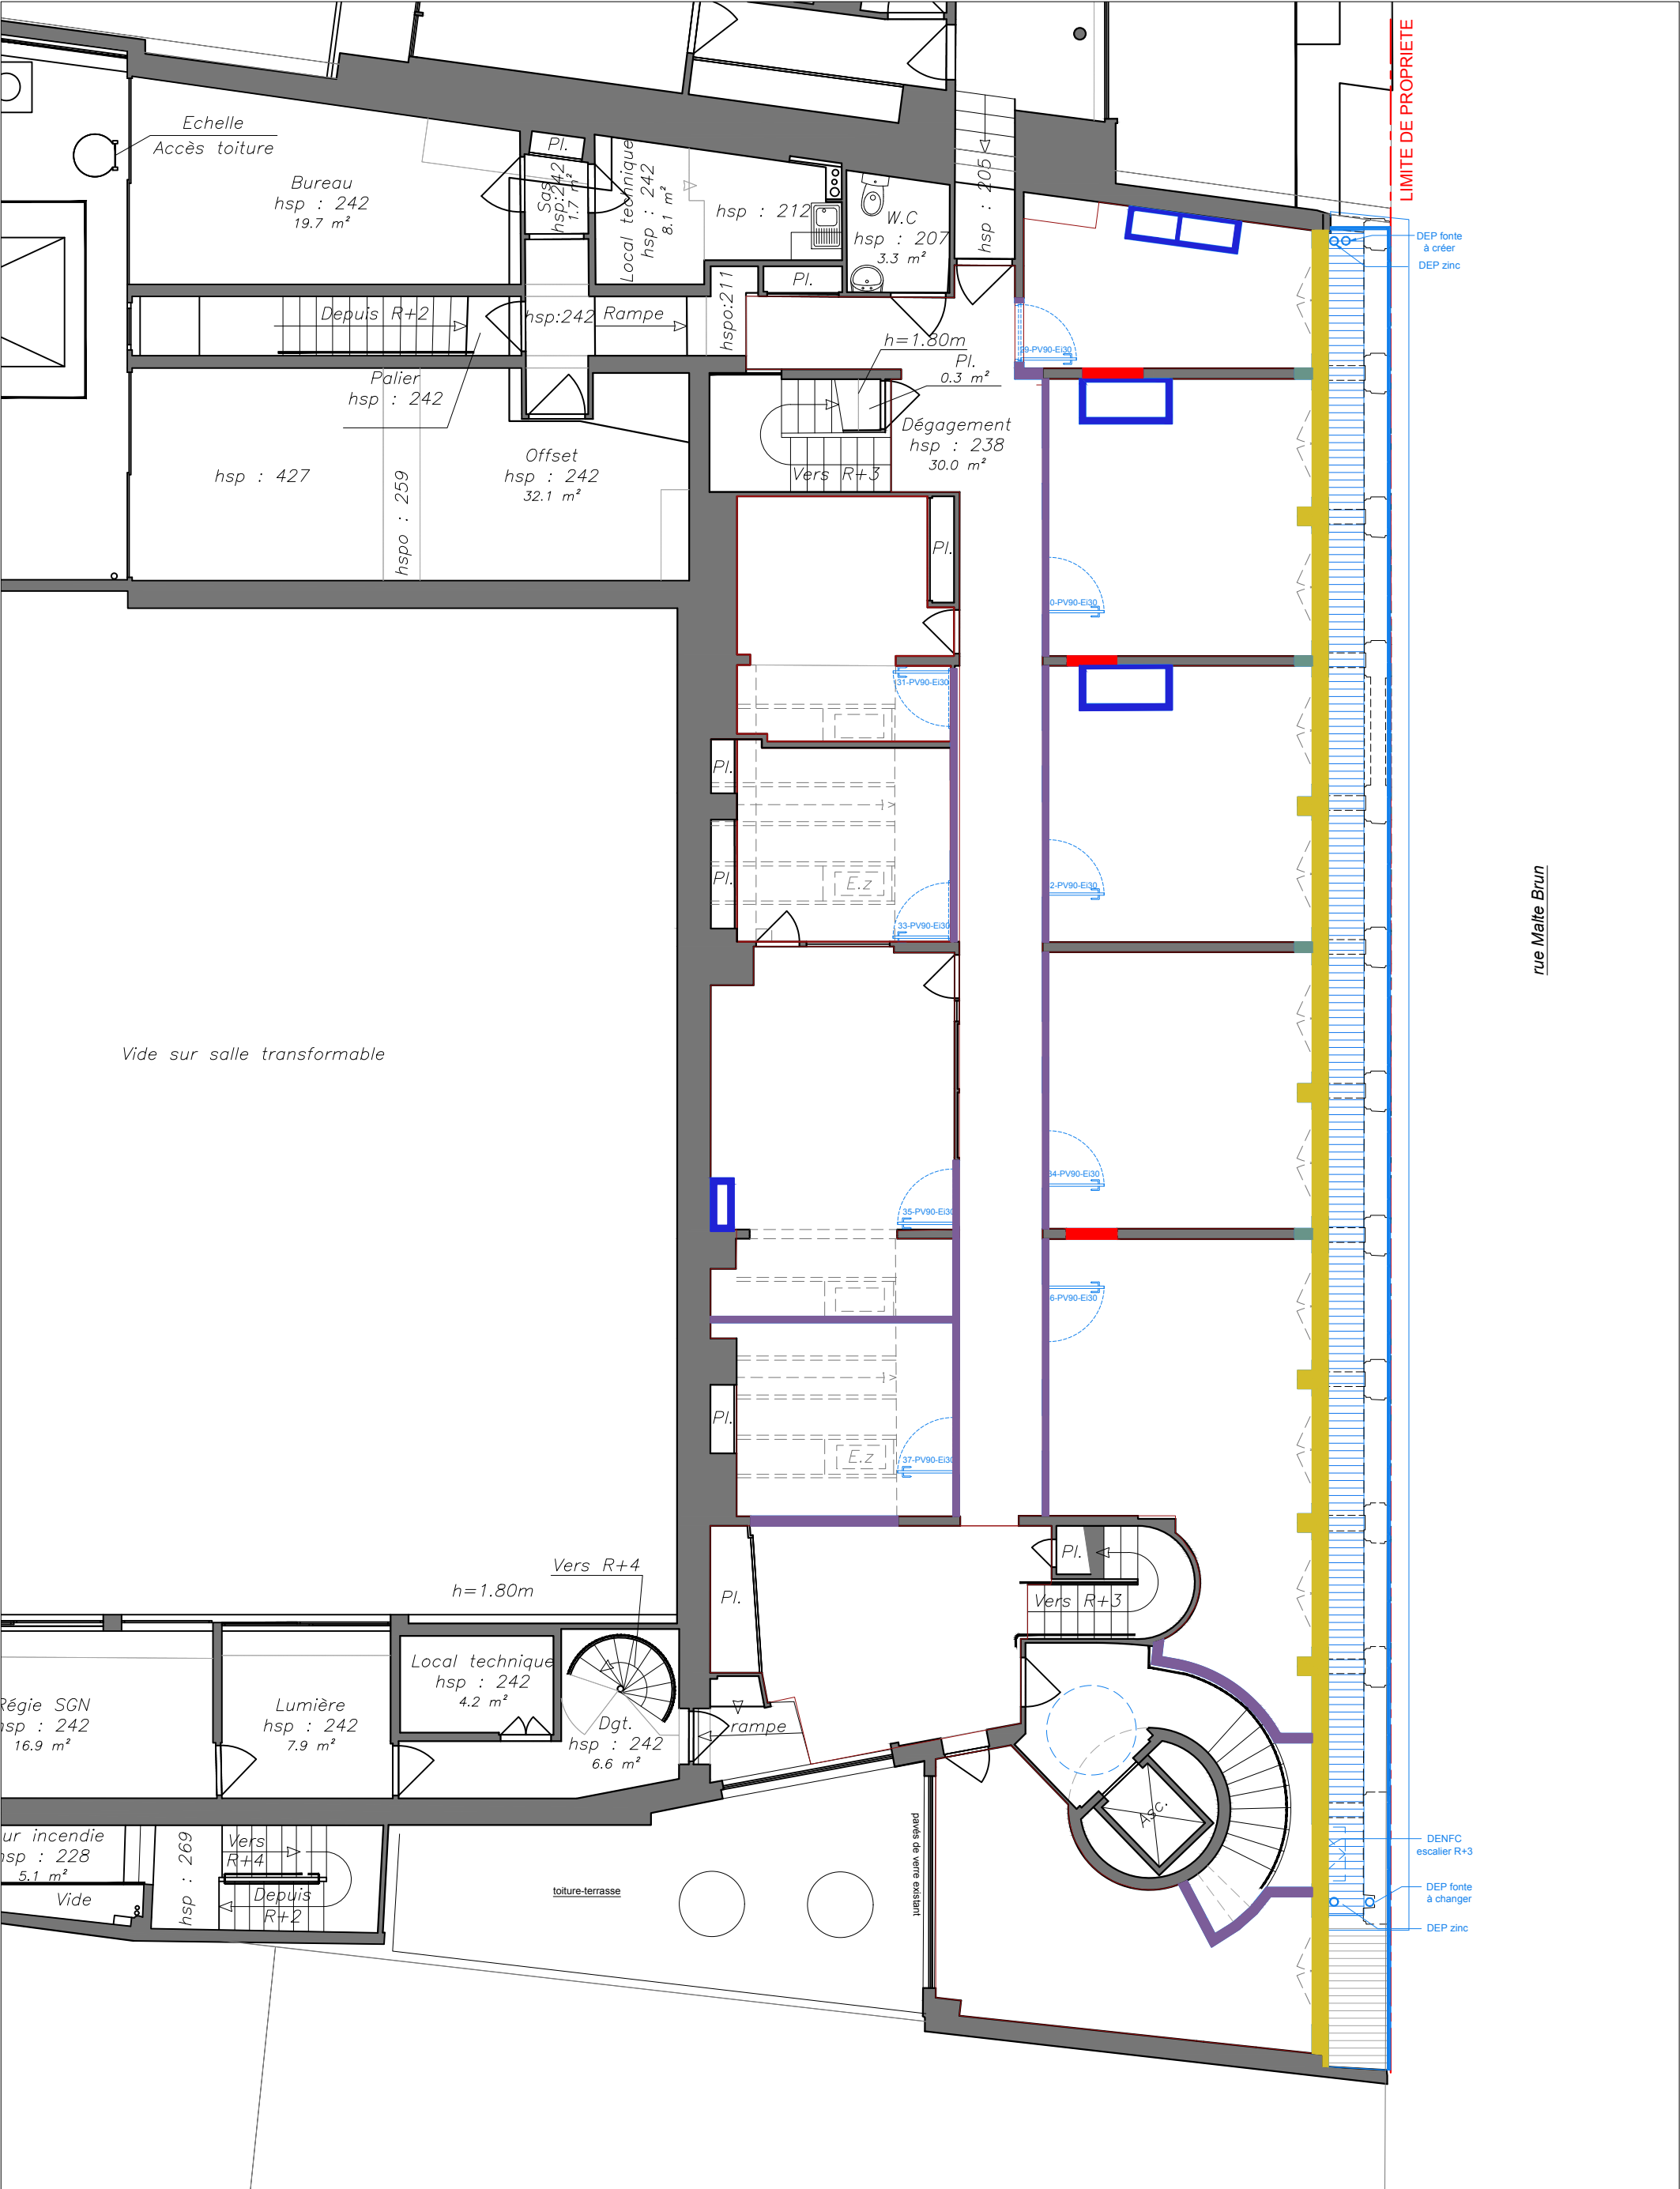




Théâtre National de la Colline

plan R+2 / +8.42 & +9.80
repérage_nature cloisons

DCE_indA décembre 2025
éch : 1/100



légende

	Plaque de plâtre 98/45		Doublage thermique plaque de plâtre		Maçonnerie
	Plaque de plâtre 73/45		Encoffrement plaque de plâtre		Maçonnerie isolée
	en PSE				
	PROJET		Cloison SAD 180		Promat + Doublage plaque de placo.
	PSE				

maîtrise d'oeuvre


Du Coeur à l'Ouvrage
53, rue Meslay
75003 Paris
06 83 04 12 11 //k.petit@dcao.fr

maîtrise d'ouvrage

Théâtre national de La Colline
15, rue Malte Brun
75020 PARIS
01 44 62 32 66

Théâtre National de la Colline

plan R+3 / +12.85
repérage_nature cloisons
DCE_indA
décembre 2025
éch : 1/100

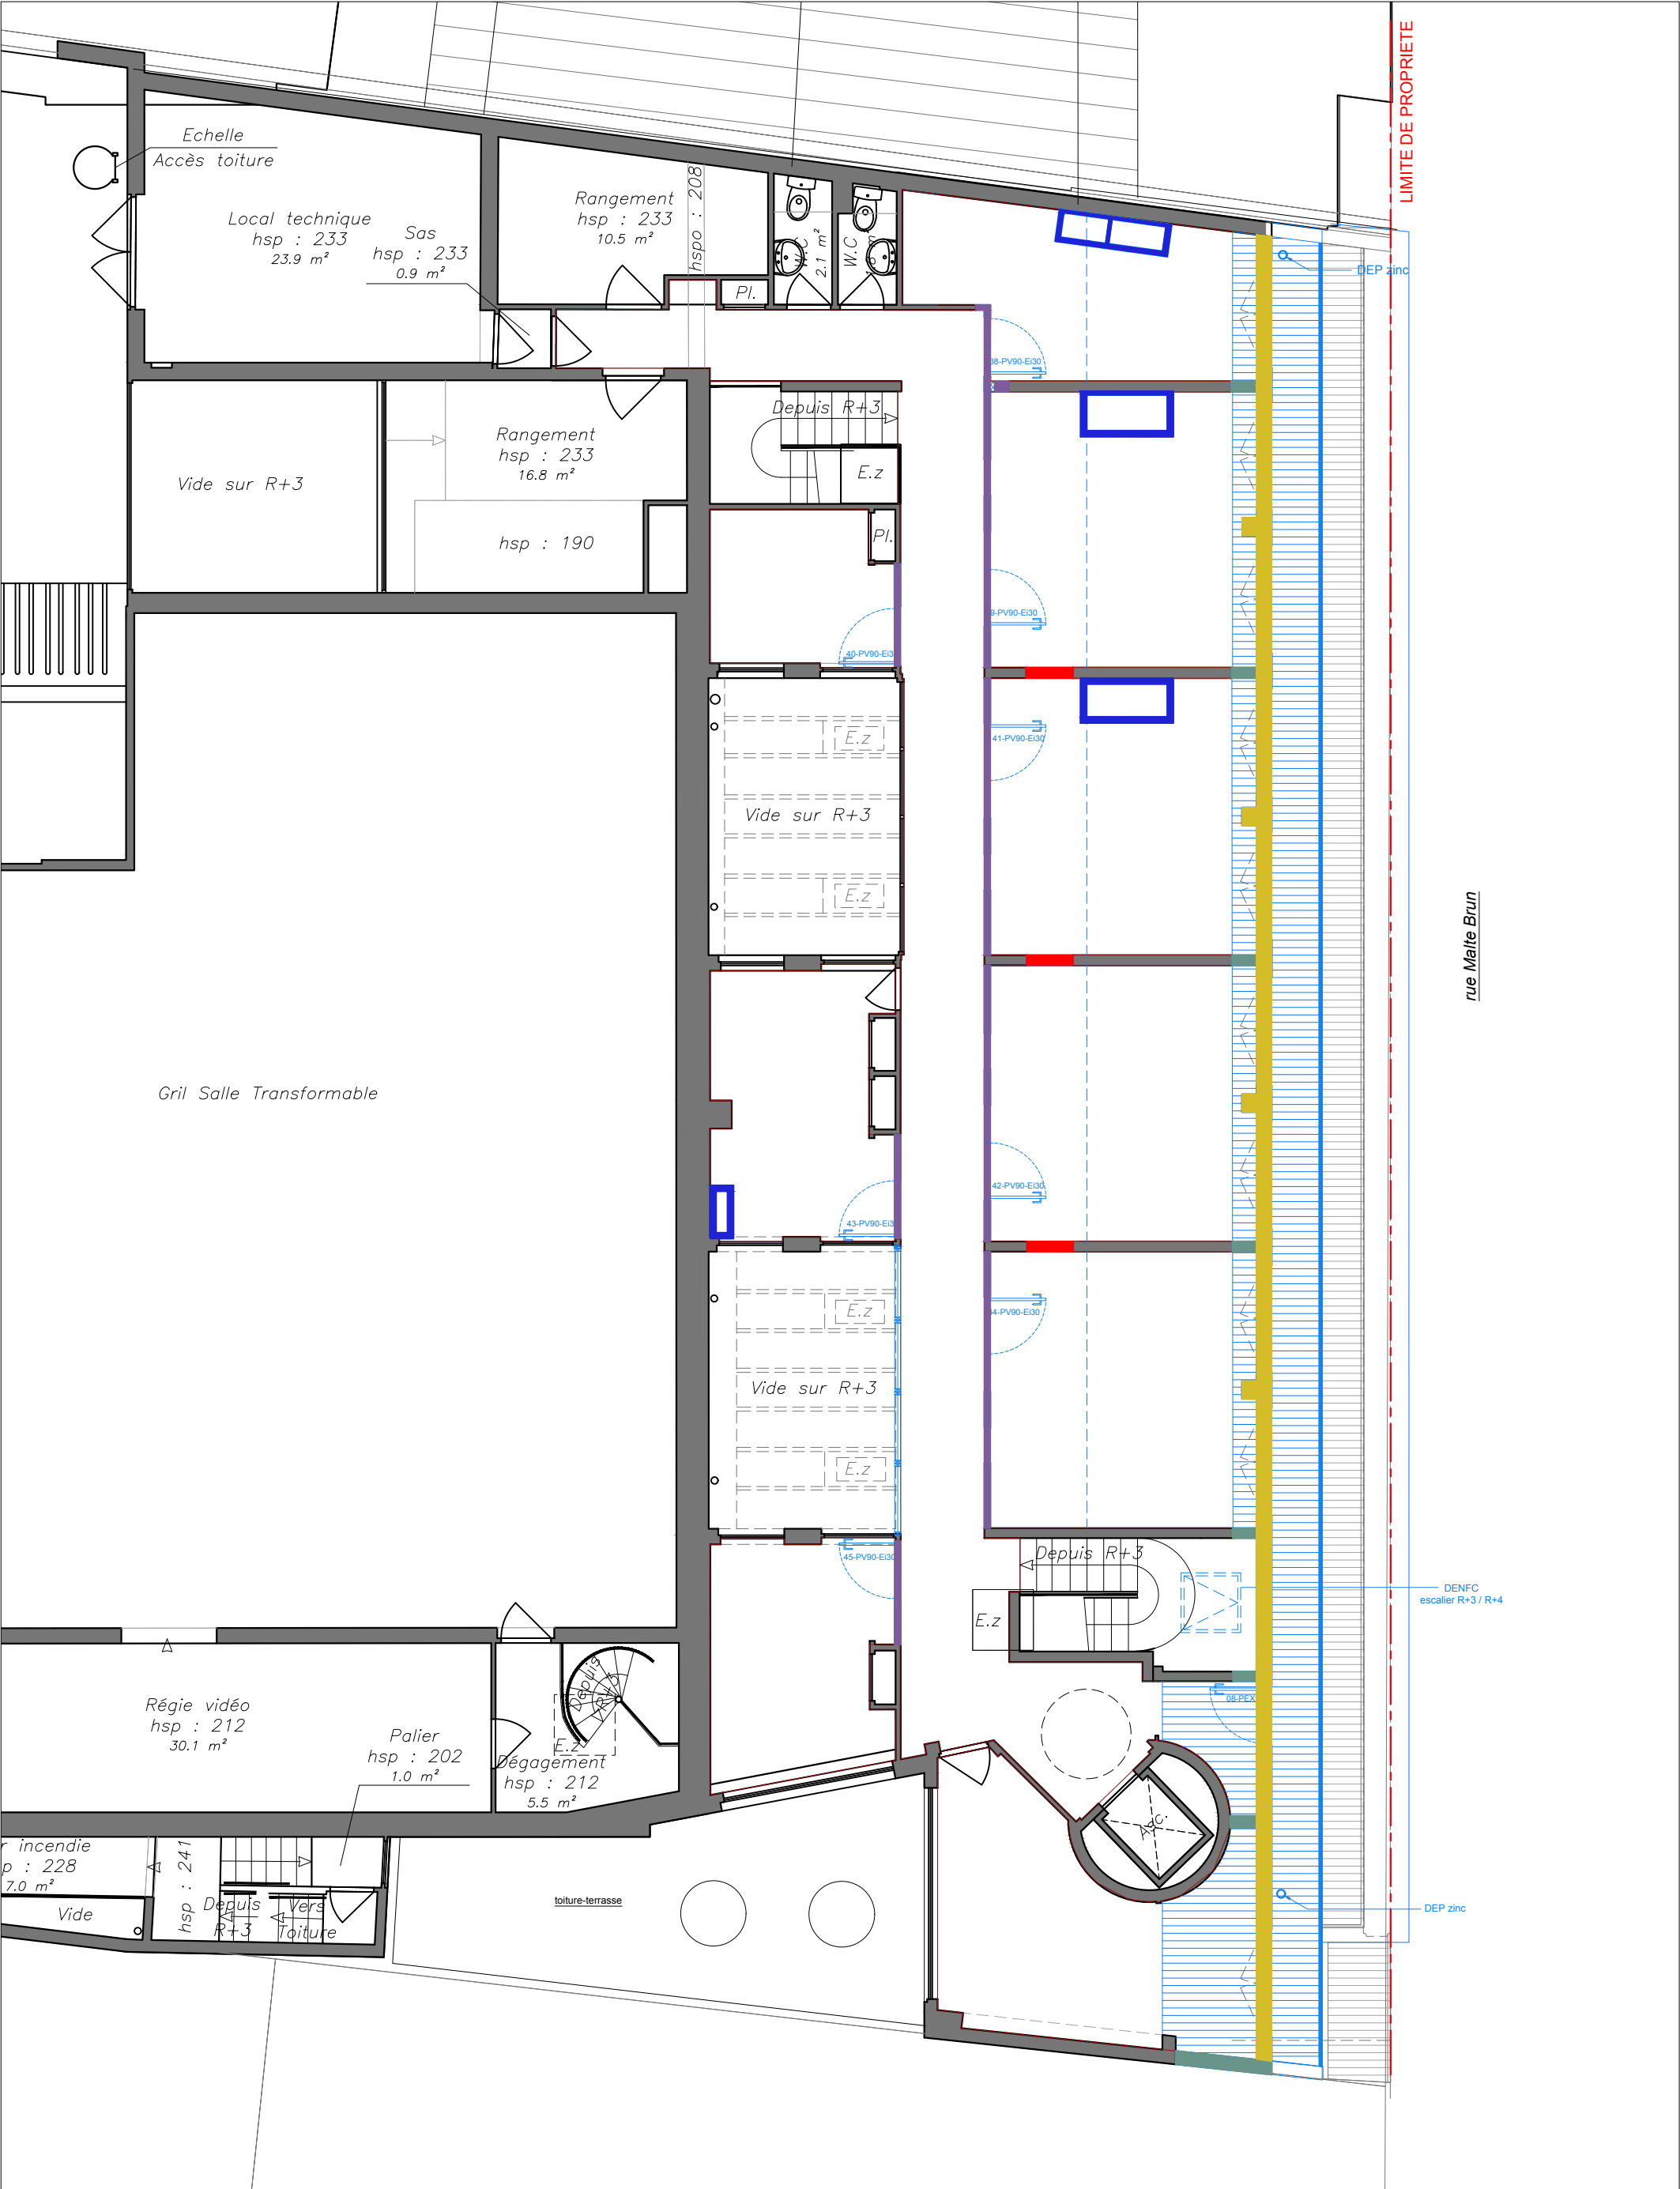

légende		
<div></div>	Plaque de plâtre 98/45	Doublage thermique plaque de plâtre
<div></div>	Plaque de plâtre 73/45 en PSE	Encoffrement plaque de plâtre
<div></div>	PROJET PSE	Cloison SAD 180
<div></div>	Maçonnerie	Maçonnerie isolée
<div></div>	Promat + Doublage plaque de placo.	

maîtrise d'oeuvre


Du Coeur à l'Ouvrage
53, rue Meslay
75003 Paris
06 83 04 12 11 //k.petit@dcao.fr

maîtrise d'ouvrage


Théâtre national de La Colline
15, rue Malte Brun
75020 PARIS
01 44 62 32 66

Théâtre National de la Colline

plan R+4 / +15.44
repérage_nature cloisons
DCE_indA
décembre 2025
éch : 1/100

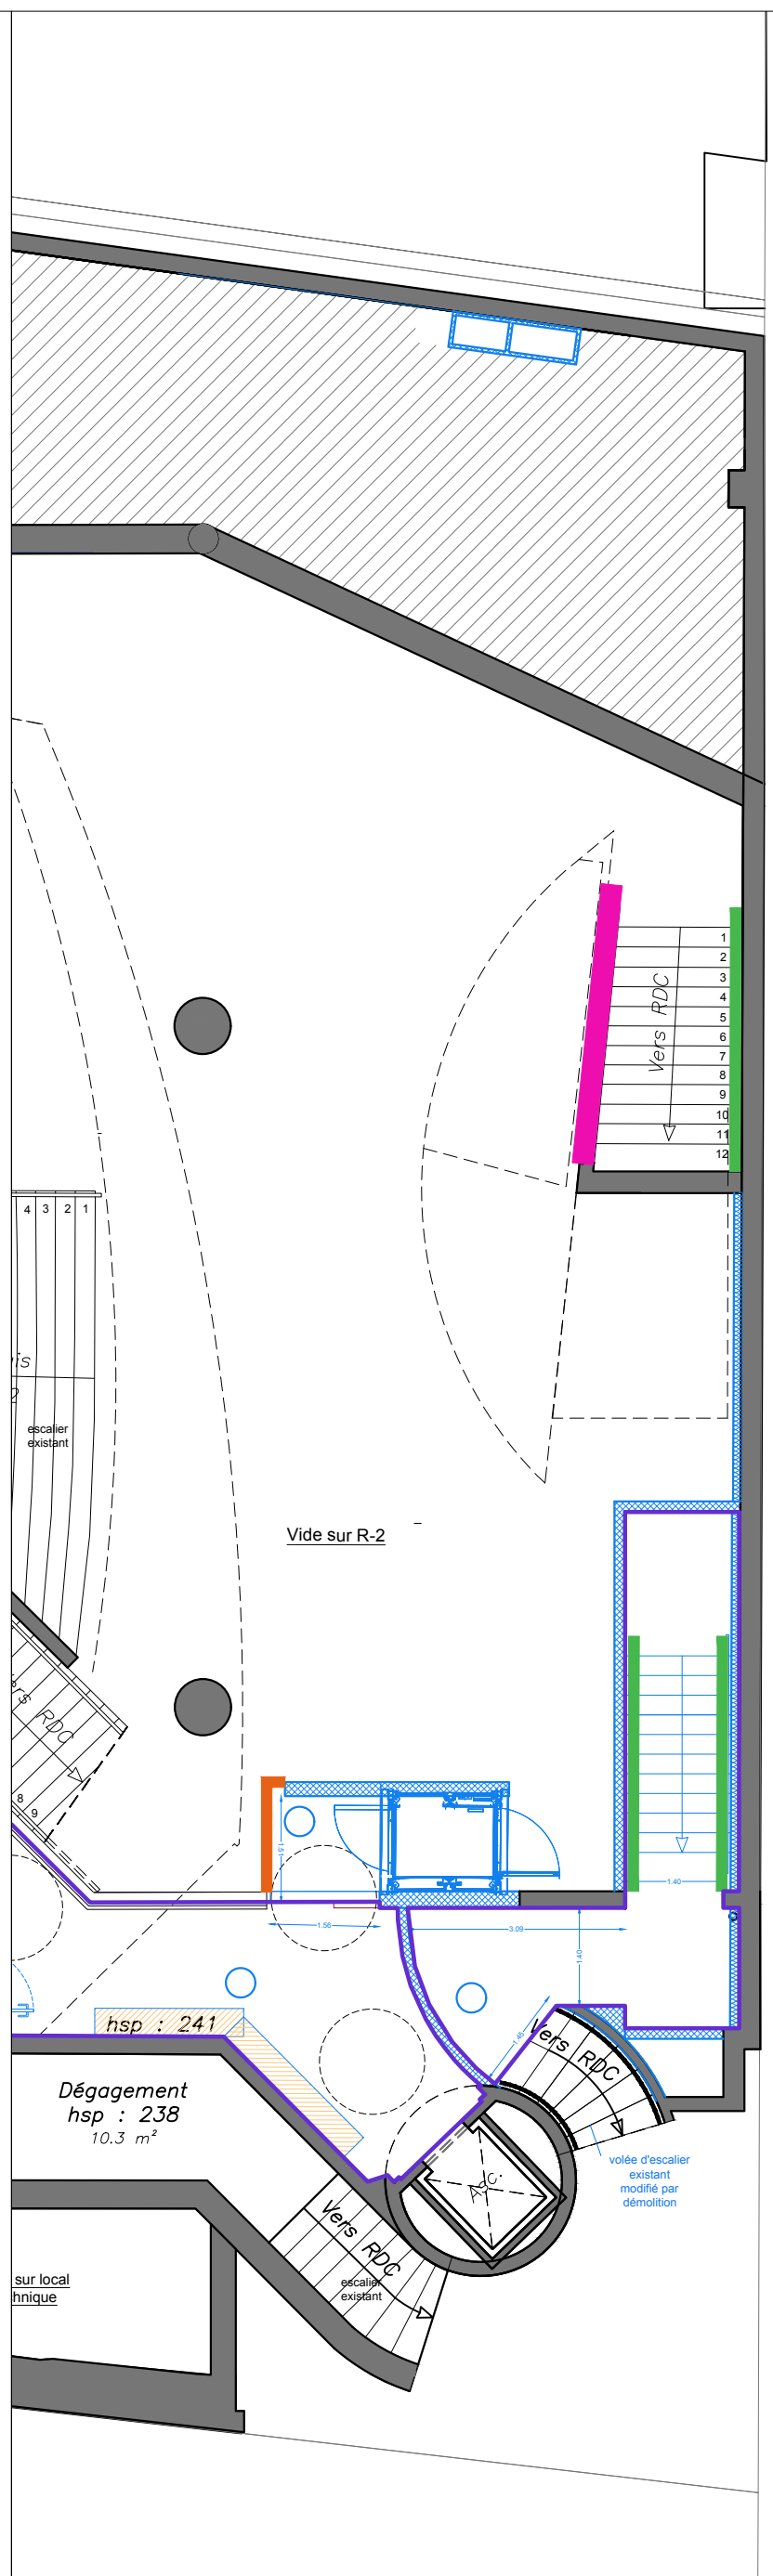

plan R-2 / R-1
repérage_garde corps
DCE indA décembre 2025
éch : 1/100

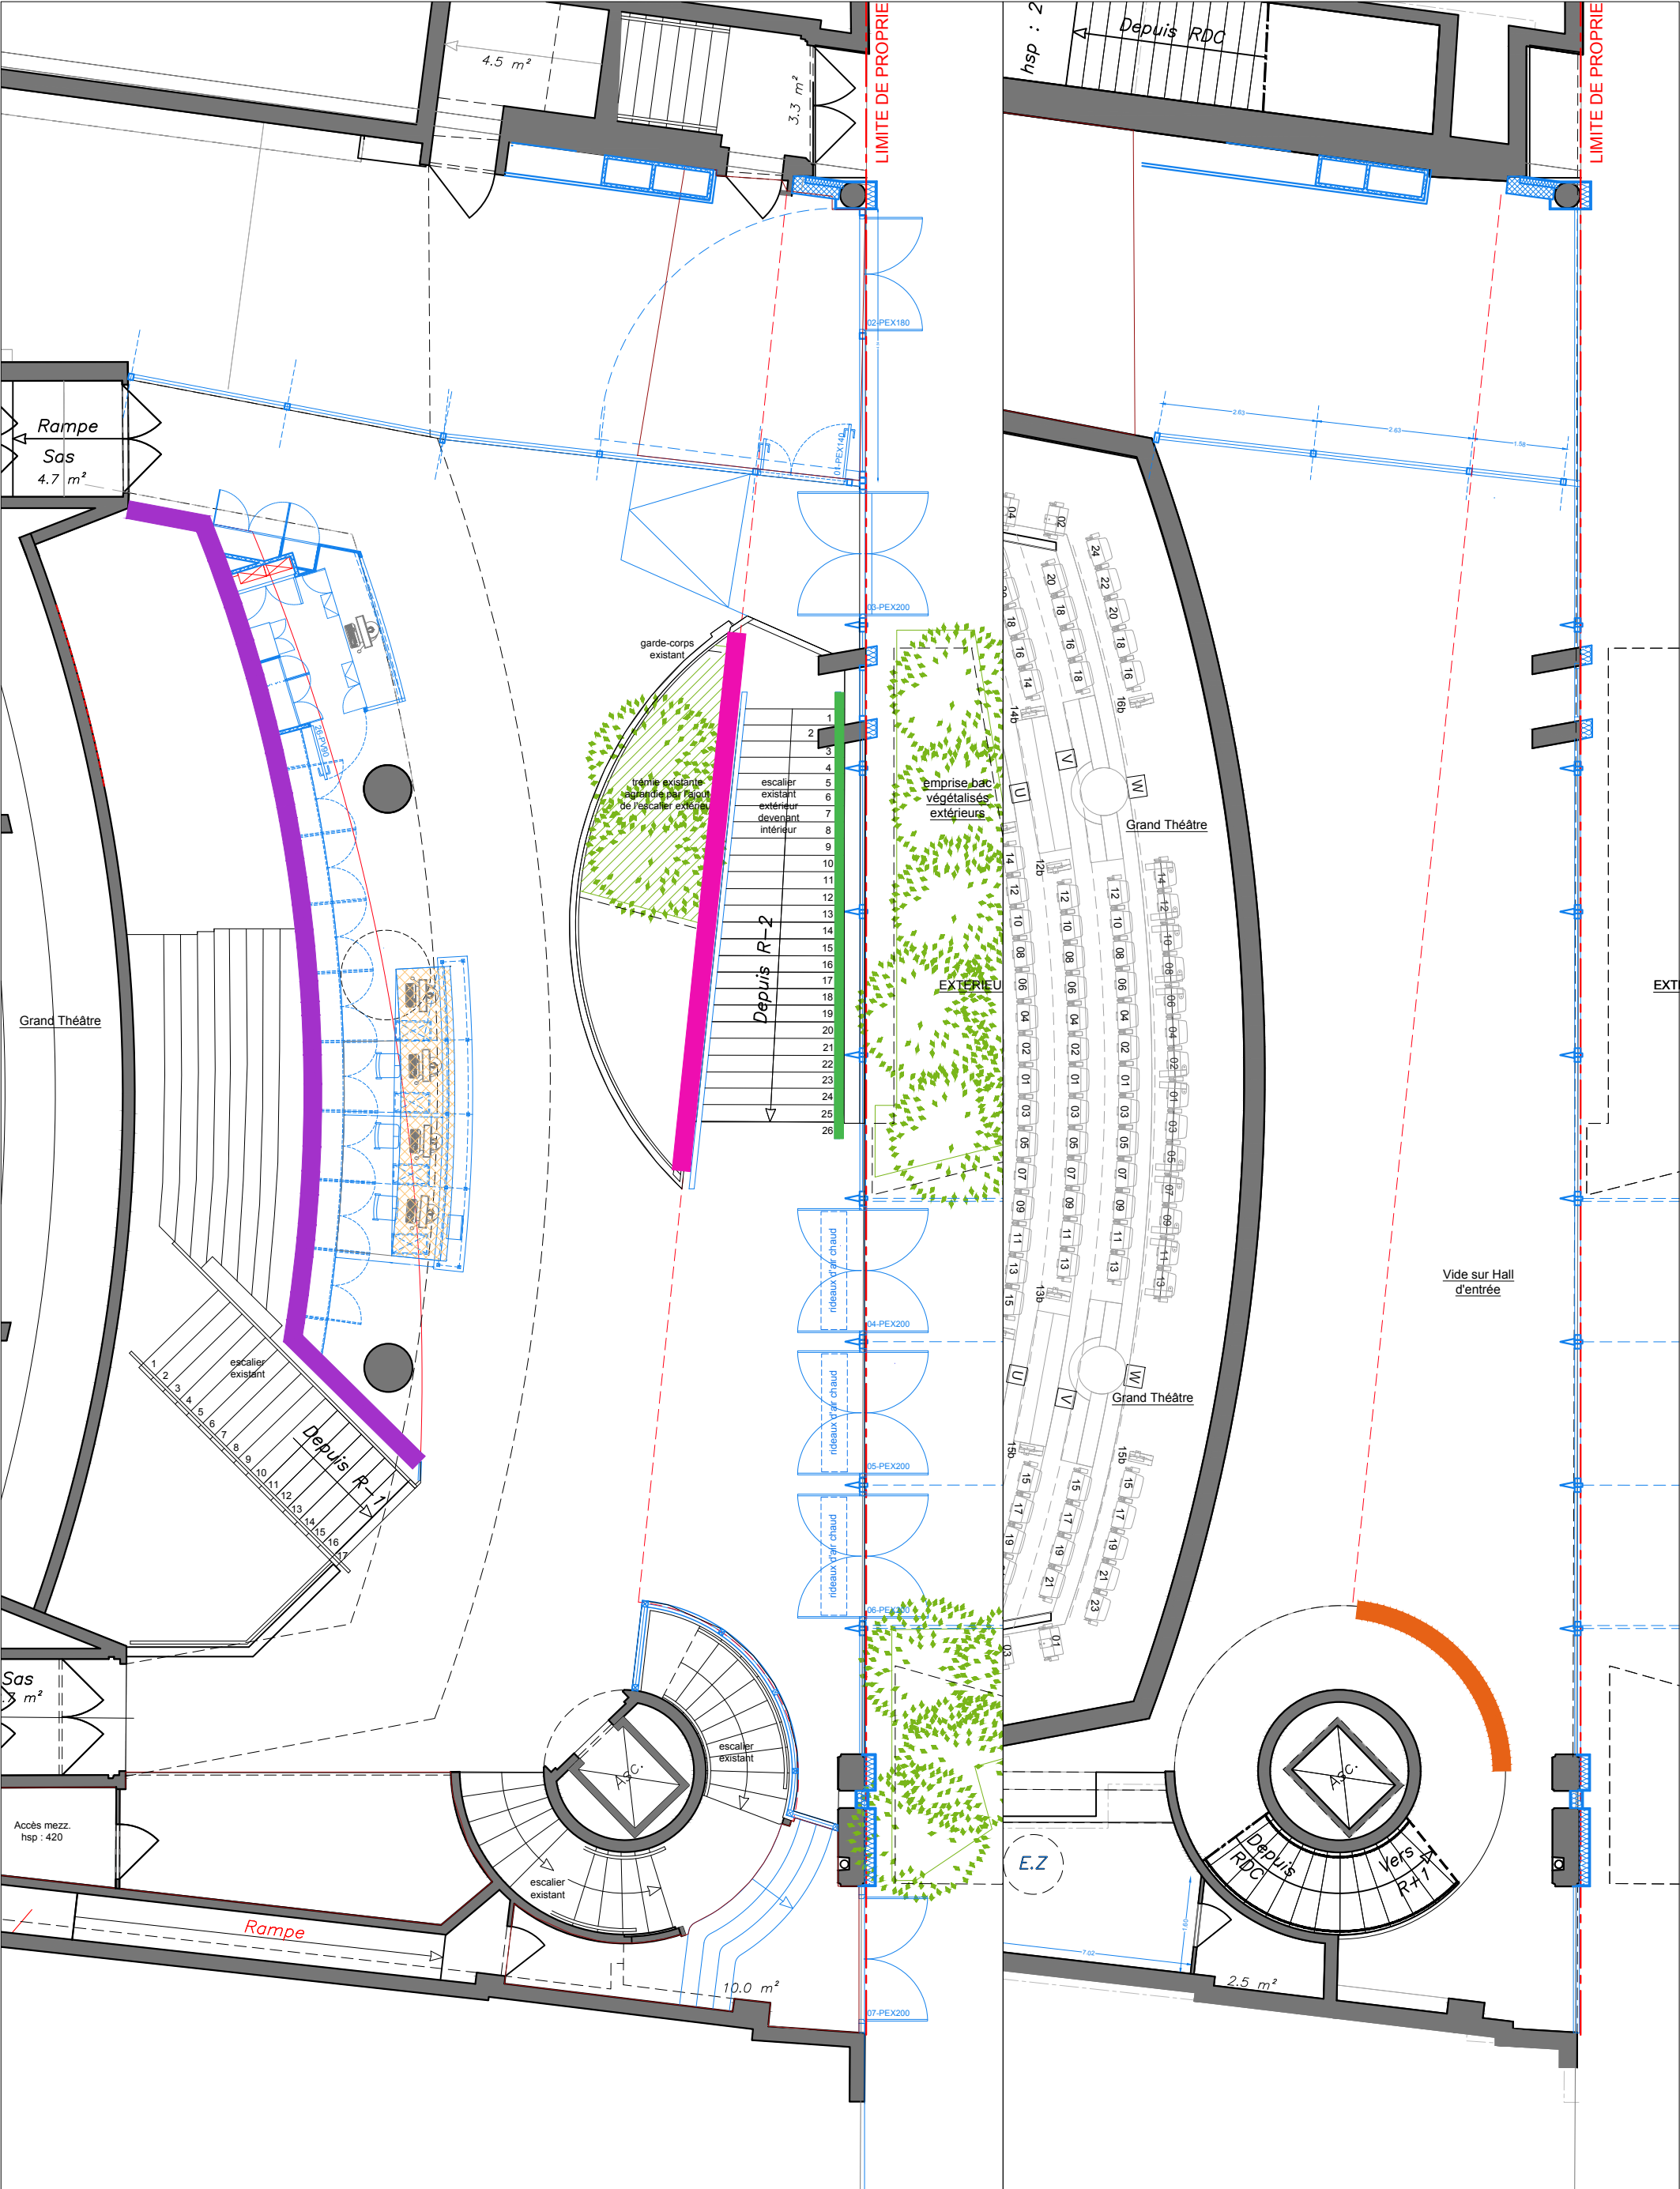

légende

GC type A (plein et métallique)

GC type B (dito existant)

PROJET

PSE

GC type C (GC CT)

Rampe esc. type D

Main courante inox

GC vitré (Lot 02)

maîtrise d'oeuvre

Du Coeur à l'Ouvrage

53, rue Meslay

75003 Paris

06 83 04 12 11 //k.petit@dcao.fr

maîtrise d'ouvrage

Théâtre national de La Colline

15, rue Malte Brun

75020 PARIS

01 44 62 32 66

Théâtre National de la Colline


plan RDC / entresol

repérage_garde corps

DCE_indA

décembre 2025

éch : 1/100

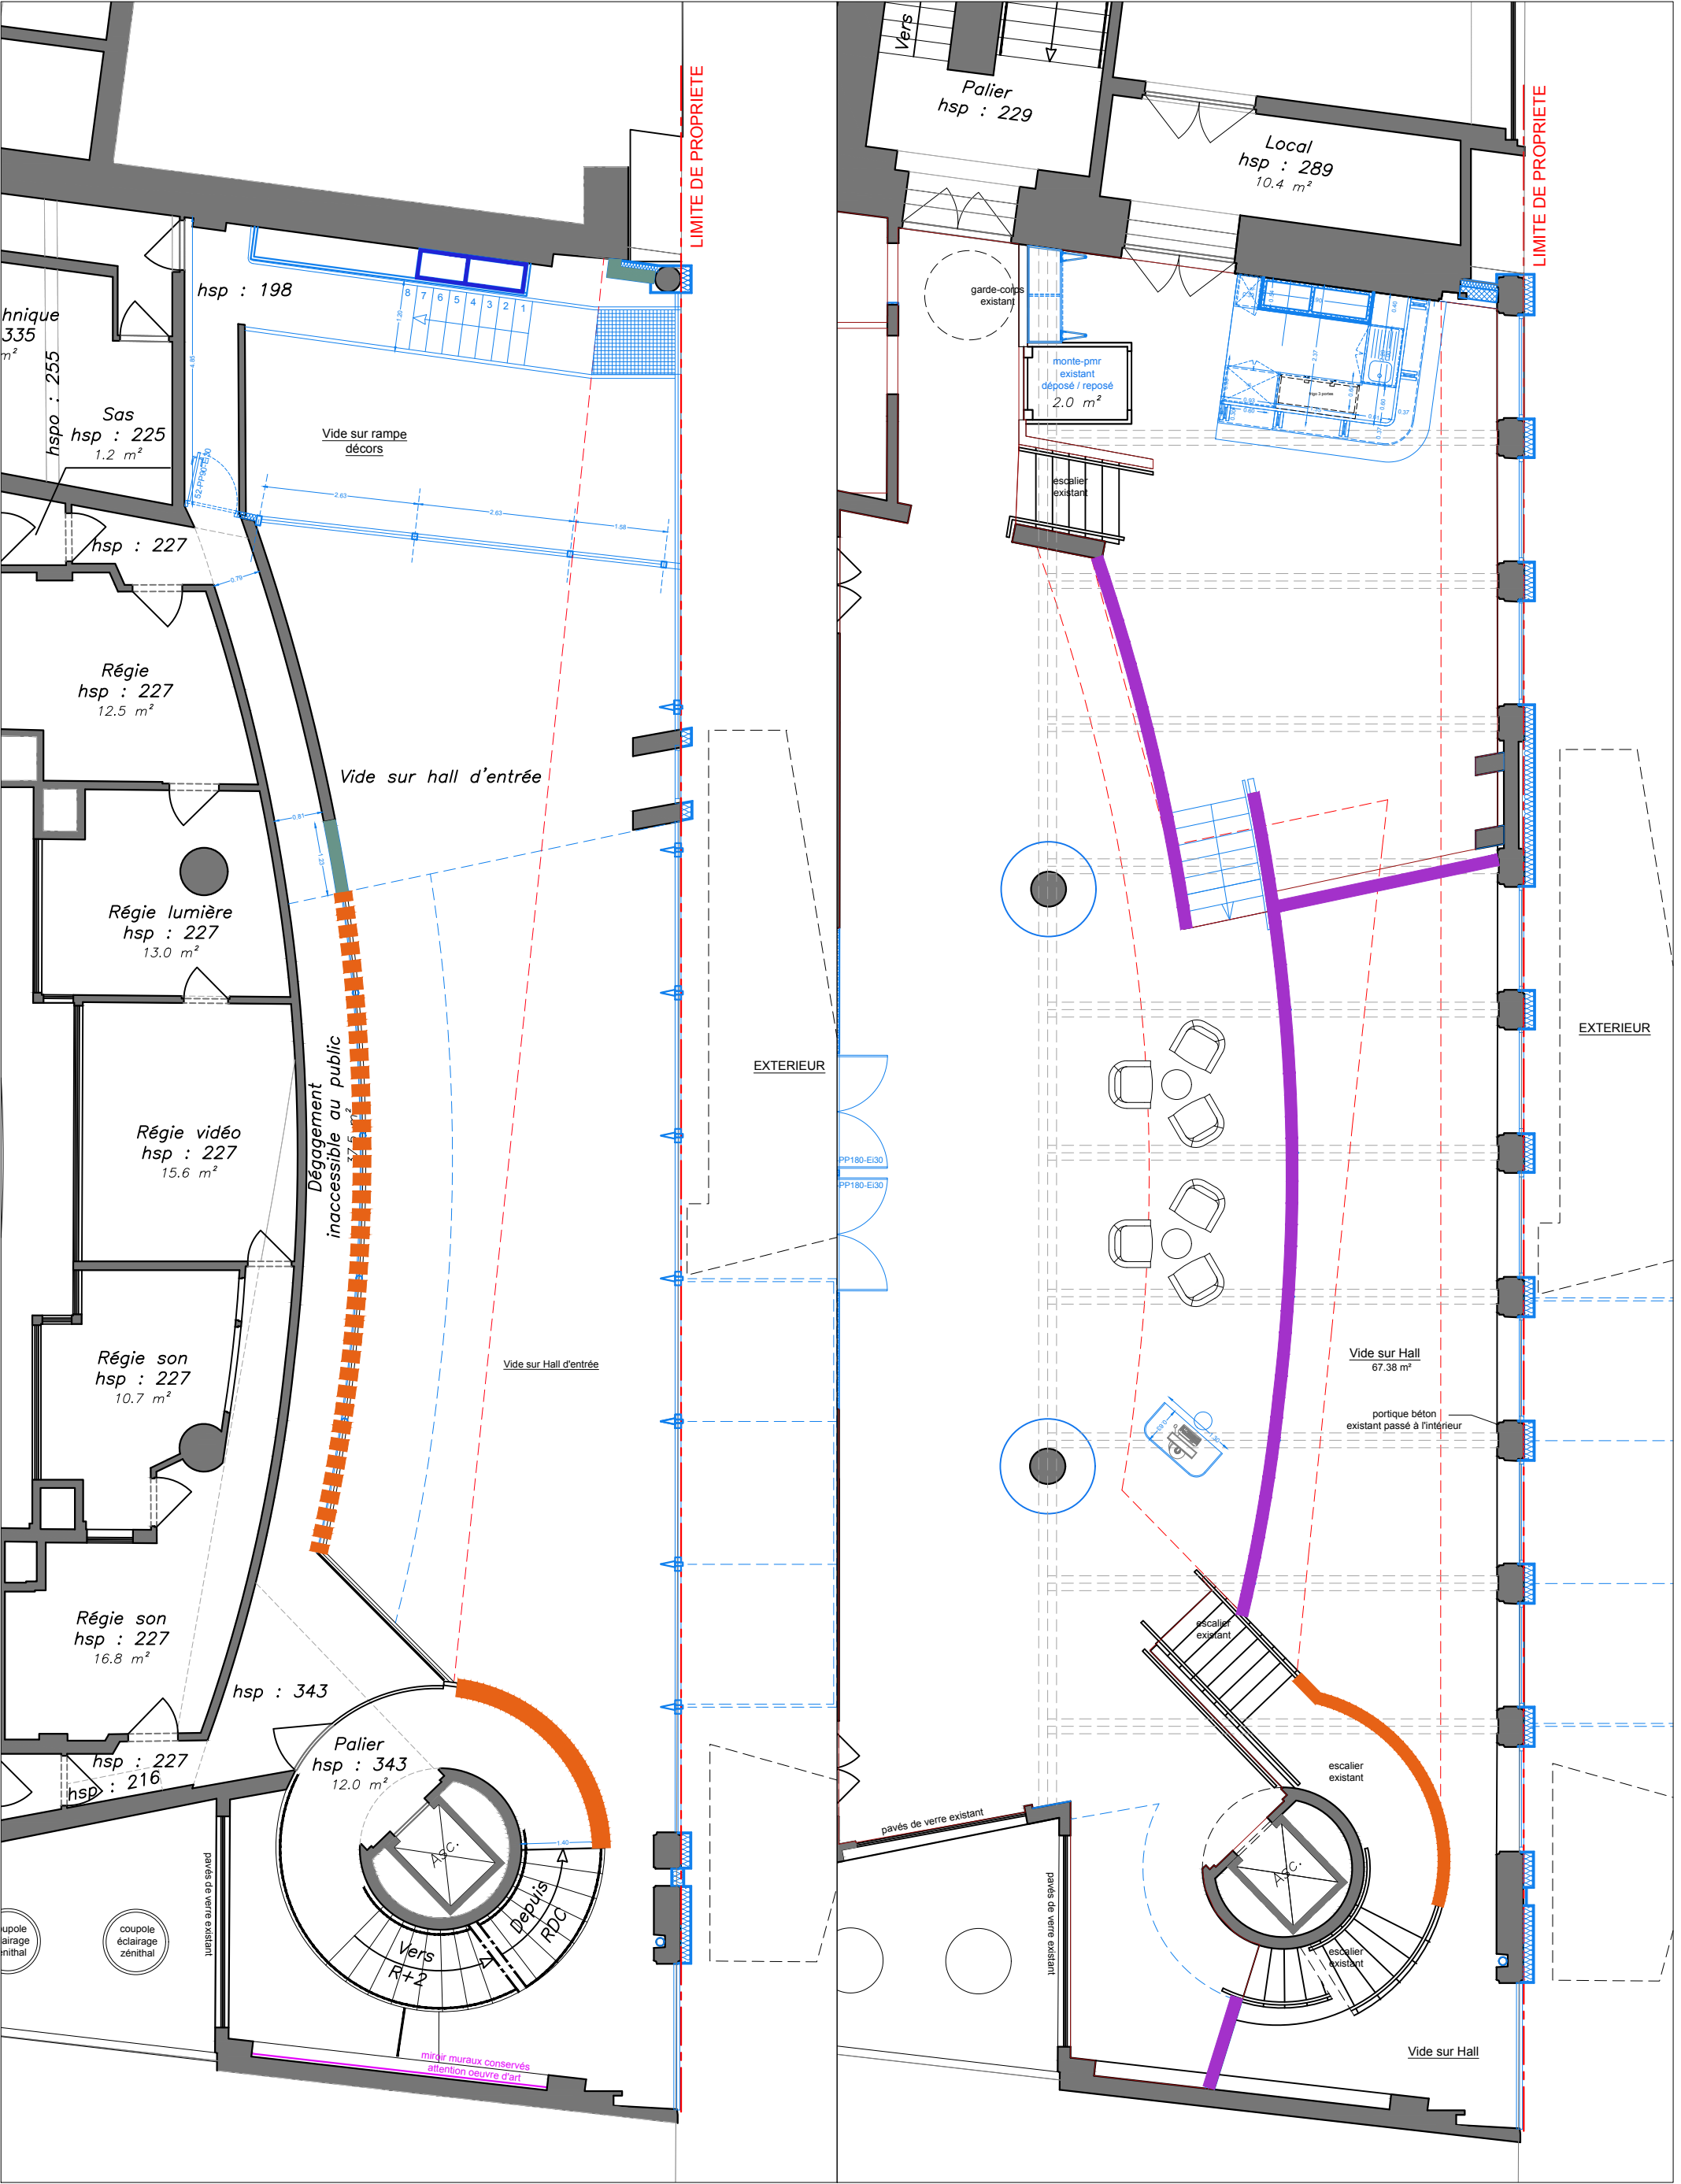


légende			
	GC type A (plein et métallique)		GC type C (GC CT)
	GC type B (dito existant)		Rampe esc. type D
	PROJET		Main courante inox
	PSE		GC vitré (Lot 02)


maîtrise d'oeuvre
Du Coeur à l'Ouvrage
53, rue Meslay
75003 Paris
06 83 04 12 11 //k.petit@dcao.fr

maîtrise d'ouvrage
Théâtre national de La Colline
15, rue Malte Brun
75020 PARIS
01 44 62 32 66

Théâtre National de la Colline
plan R+1 / R+2
repérage_garde corps
DCE_indA
décembre 2025
éch : 1/100

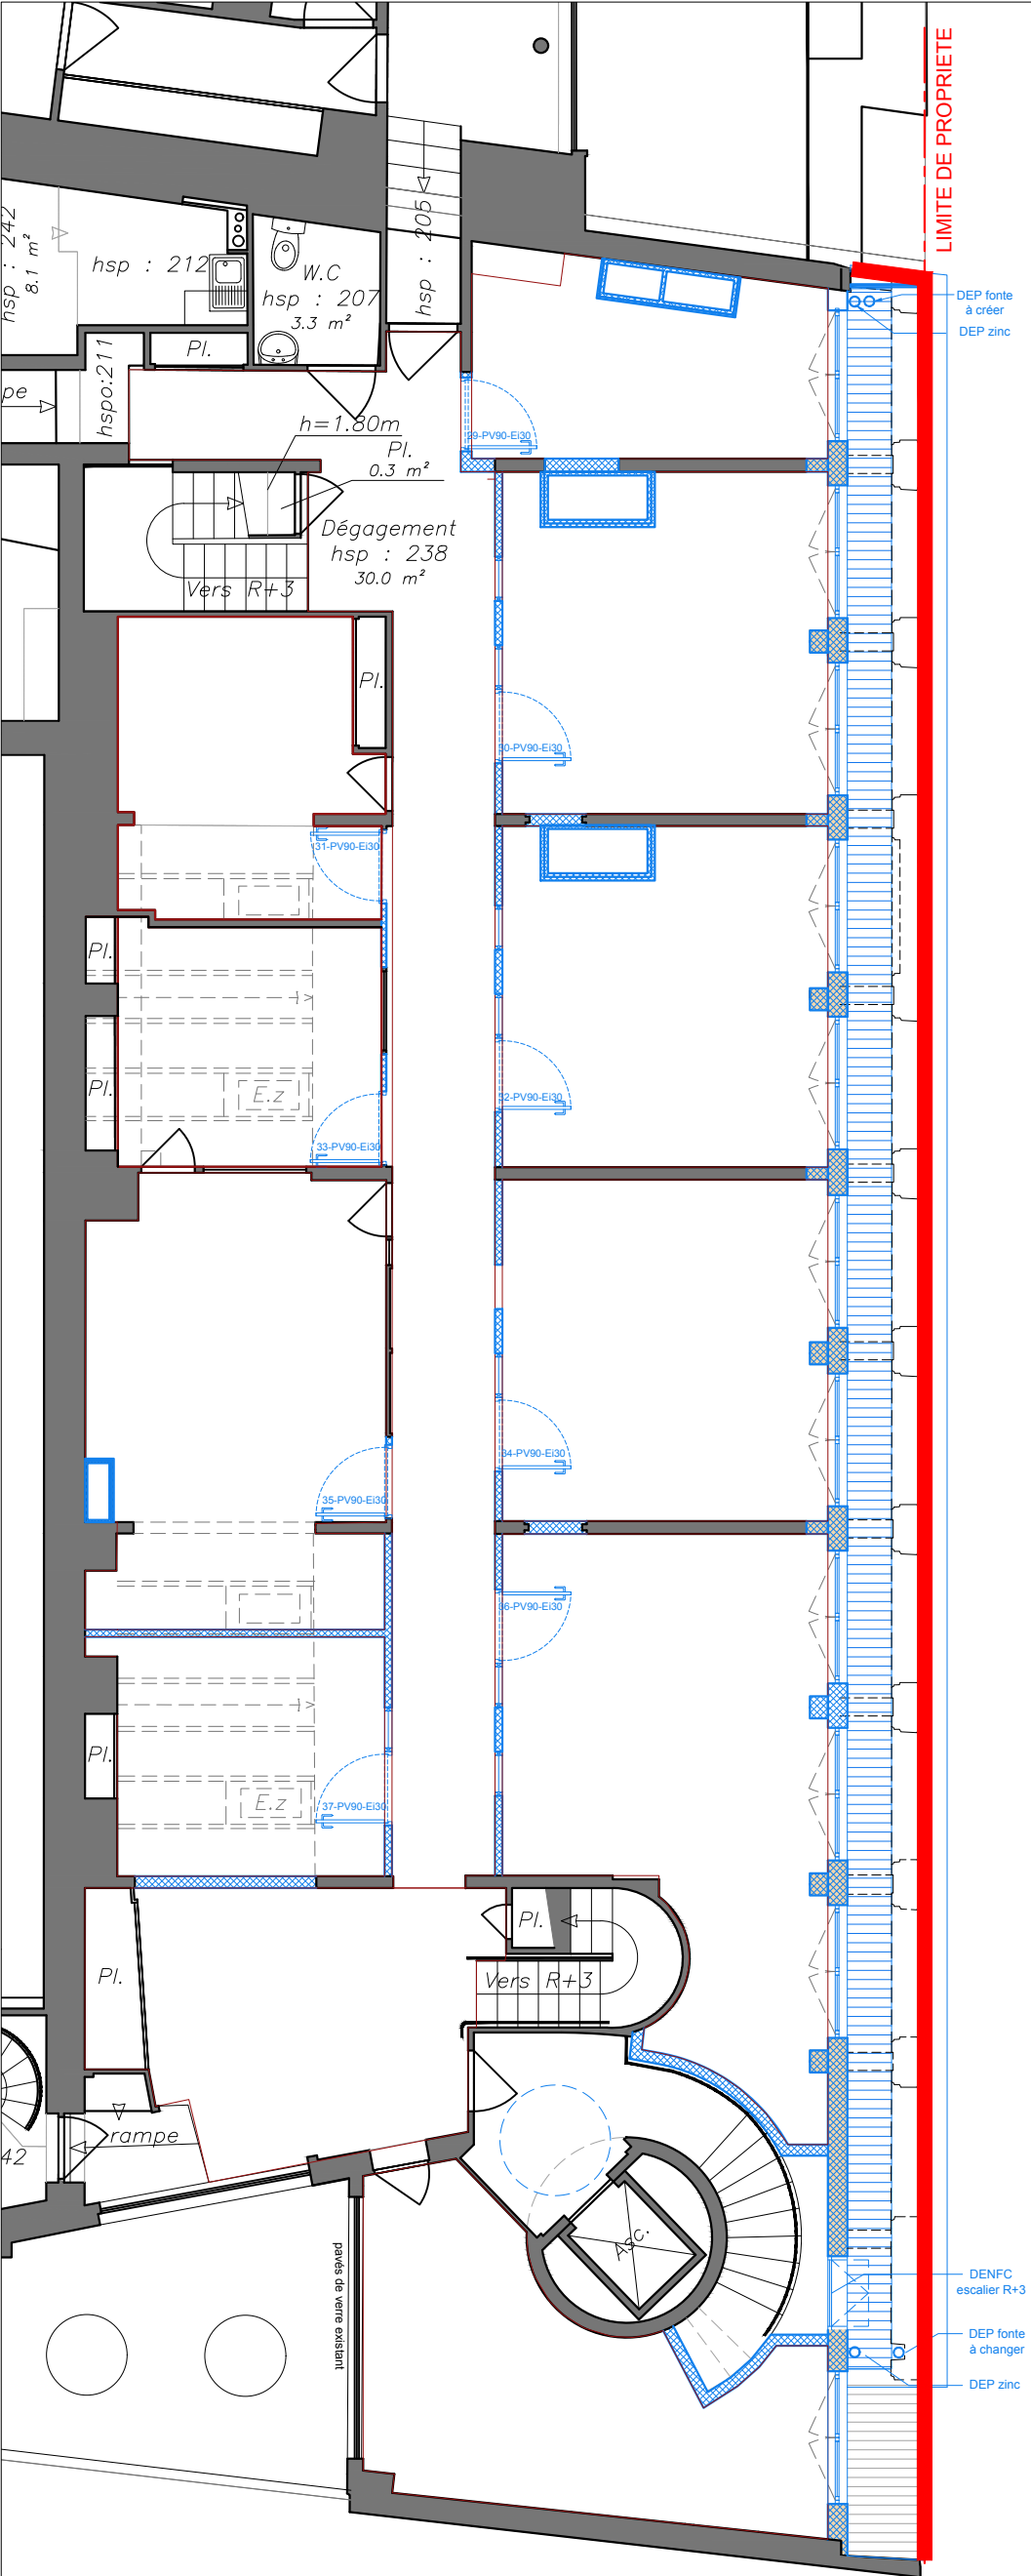

plan R+3

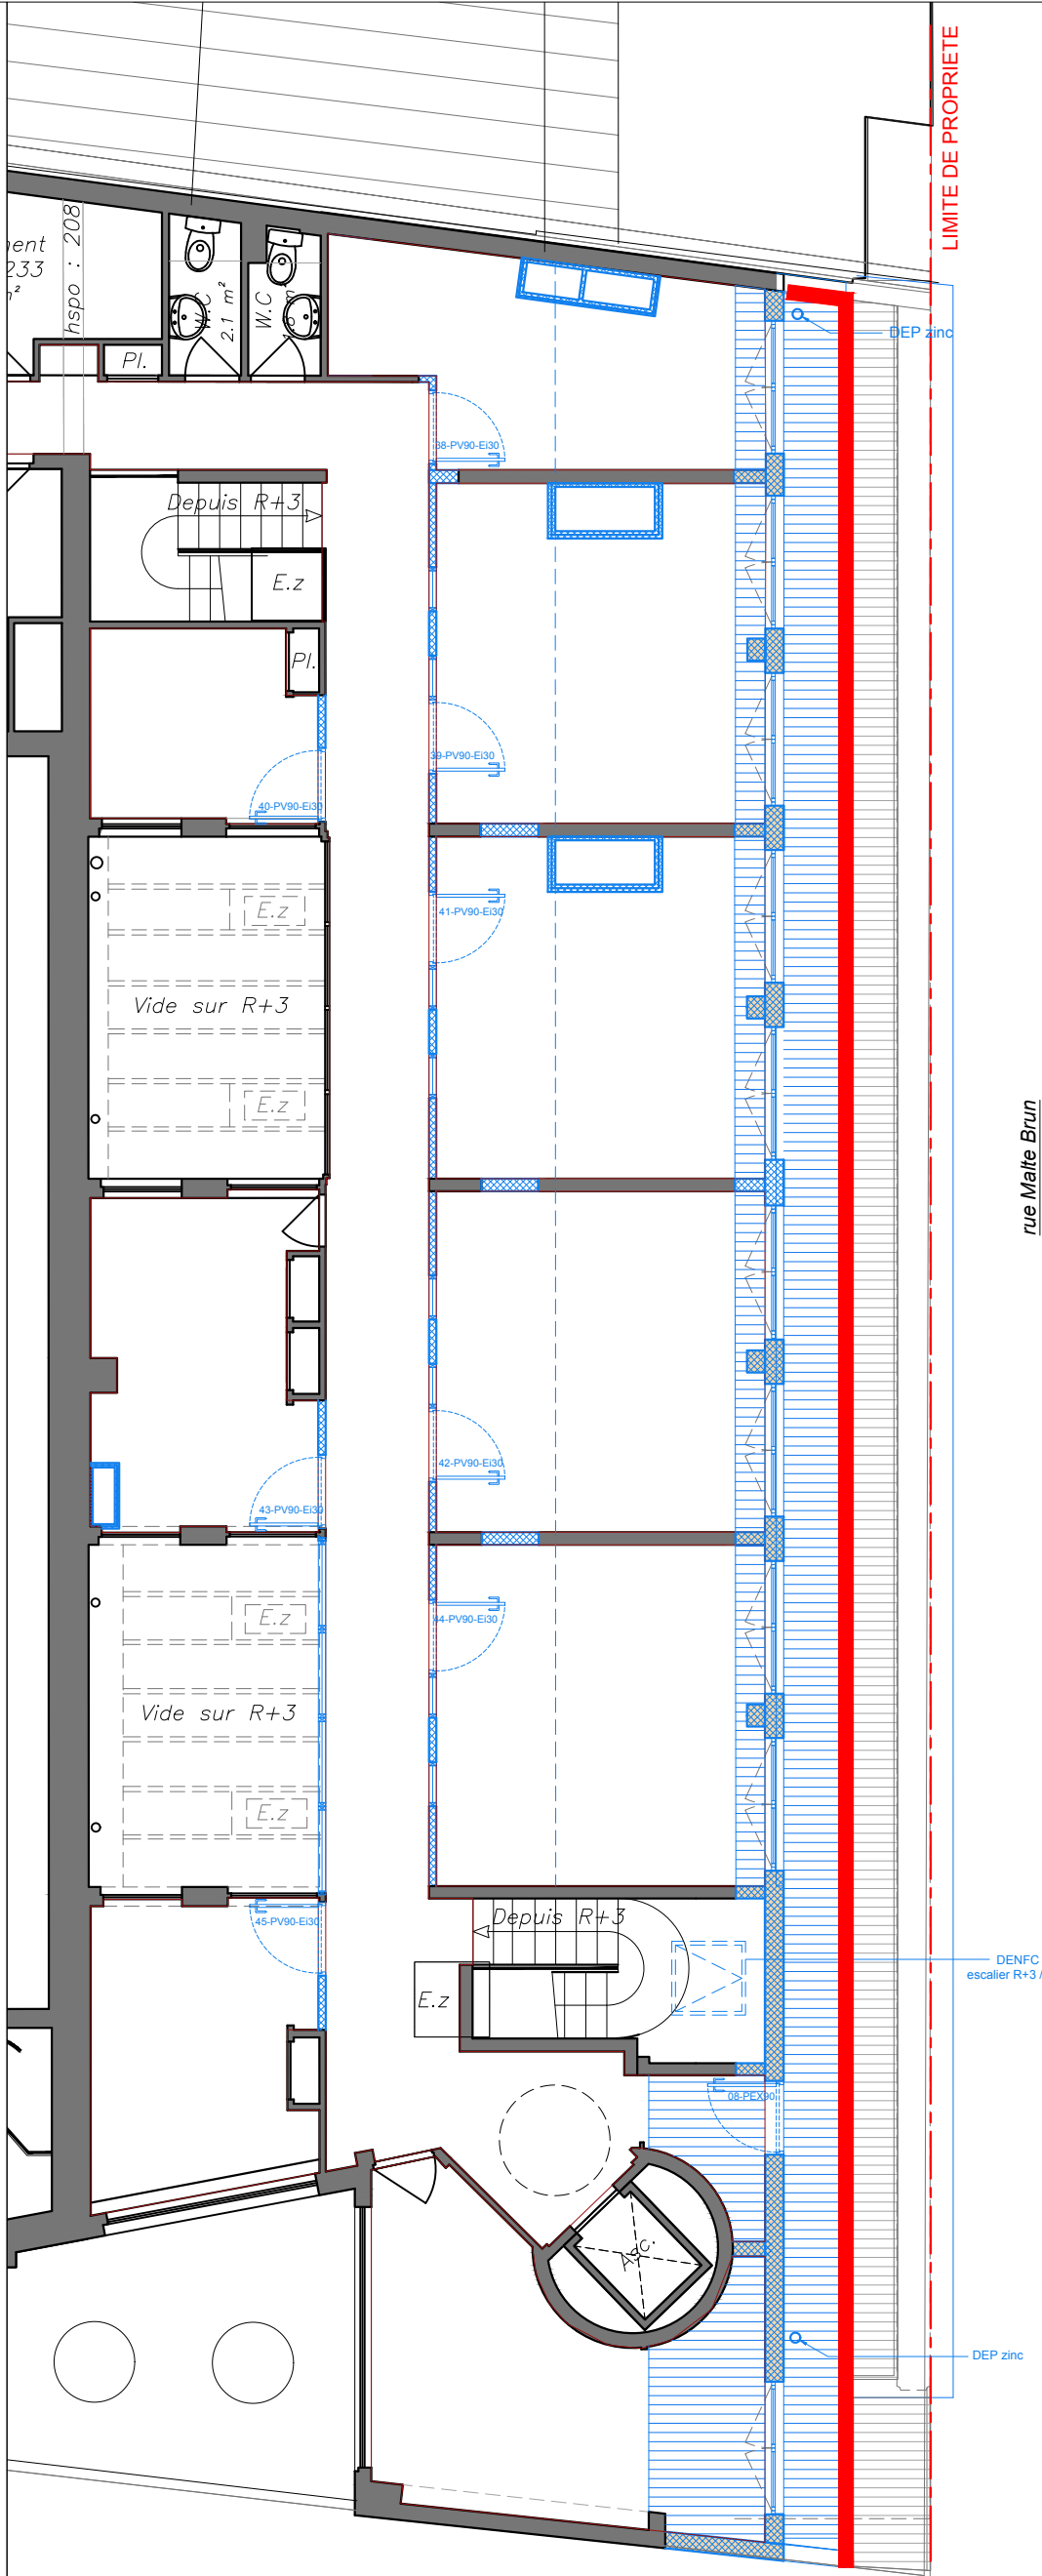

plan R+4

légende			
	GC type A (plein et métallique)		GC type C (GC CT)
	GC type B (dito existant)		Rampe esc. type D
	PROJET		Main courante inox
	PSE		GC vitré (Lot 02)

maîtrise d'oeuvre
Du Coeur à l'Ouvrage
53, rue Meslay
75003 Paris
06 83 04 12 11 //k.petit@dcao.fr

maîtrise d'ouvrage
Théâtre national de La Colline
15, rue Malte Brun
75020 PARIS
01 44 62 32 66

Théâtre National de la Colline
plan R+3 / R+4
repérage_garde corps
DCE_indA
décembre 2025
éch : 1/100