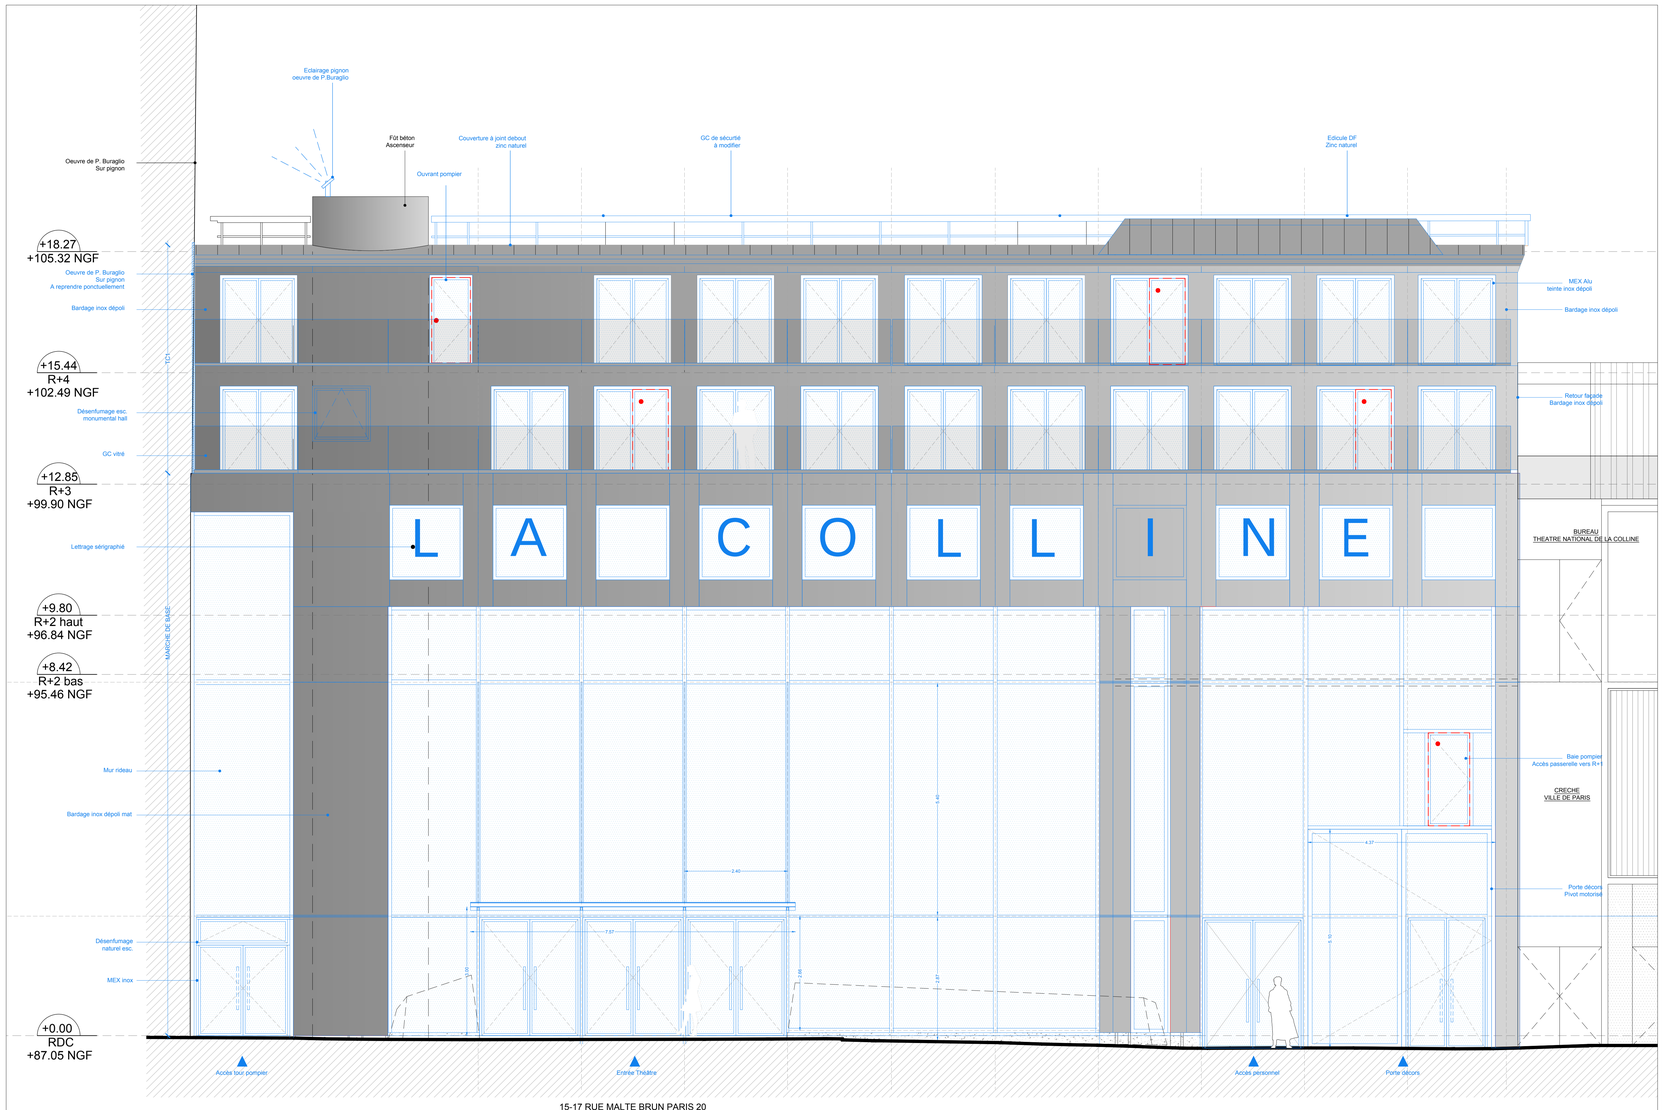

15-17 RUE MALTE BRUN PARIS 20

Façade rue Malte Brun

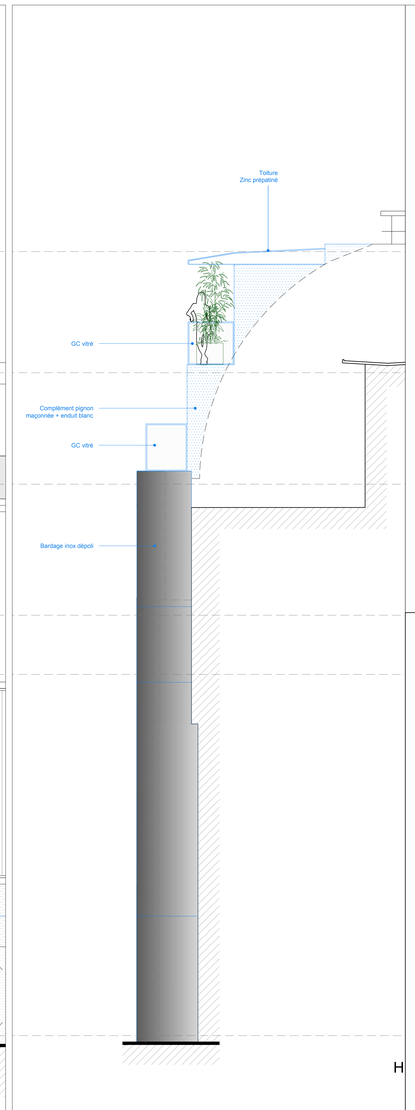

Pignon côté 19 rue Malte Brun

PROJET

PROJET PSE

LA COLLINE THÉÂTRE NATIONAL

RENOVATION DU HALL ET DES BUREAUX

Maître d'ouvrage:
THÉÂTRE NATIONAL DE LA COLLINE — 15-17 rue Malte Brun - 75020 Paris, tél. 01 44 62.52.52

Maître d'oeuvre:
DU COEUR A L'OUVRAGE — 59 rue Meslay - 75003 Paris, tel: 09.52.62.93.39 / b.lechevalier@dcao.fr

Economie
HOECO — 13, rue Ampère - 17139 DOMPIERRE-SUR-MER, tél: 06.11.74.38.69 / pedro@hoeco.fr

Gros-oeuvre / Fondations
ECKERSLEY O'CALLAGHAN — 7 bd de Magenta - 75010 Paris, tel: 06.68.74.11.46 / augustin@ecoengineers.com

Electricité / CVC / Thermique
LEEV — 1, rue Maurice Mallet - 17300 ROCHEFORT, tel: 06.62.42.98.16 / e.angel@be-leev.fr

Acousticien
VIA SONORA — 17 rue Froment - 75011 Paris, tel: 01.43.70.82.50 / viasonora@viasonora.fr

BET cuisine
OMNIS RESTAURATION — 21 Rue Henri Barbusse - 94110 ARCUEIL, tel: 06.61.88.32.50 / frederic.tournes@omnis-restauration.com

BET éclairagiste
STEPHANIE DANIEL — 94 rue des Haies - 75020 Paris, tel: 06.16.49.52.11 / stephanie@agencestephaniedaniel.com

Bureau de contrôle
RISK CONTROL — 19 bd du Mont d'Est - 93160 Noisy-le-Grand, Stéphanie Adam, tel: 06.69.02.86.20 / stephanie.adam@risk-control.fr

THEATRE NATIONAL DE LA COLLINE

PLAN NIV. / PRO / FACADE MALTE BRUN — N° : 12

Phase: DCE — Ech. : 1/50

Emetteur: DU COEUR A L'OUVRAGE — Indice: 0 — Date : 10/04/2025