




Procédure Astreinte 24/24h – 7/7j :

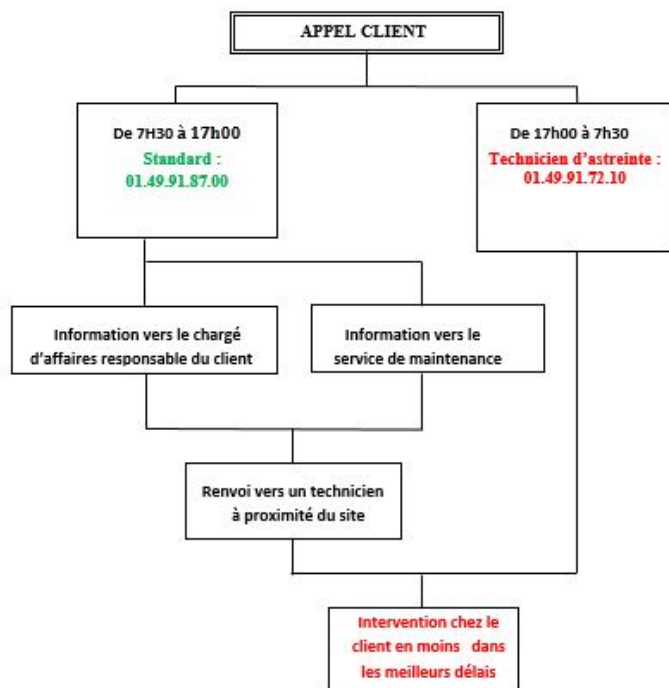

GE ASSEMBLEE NATIONALE

BATIMENT ANNEXE "AFFAIRE EUROPEENNES"


EIFFAGE ENERGIE
service spécialité GE
117 Rue du landy
93 300 LA PLAINE ST DENIS

SCHEMA ARMOIRE DE COMMANDE GROUPE ELECTROGENE

C				
B				
A			NA	NA
0		EMISSION ORIGINALE	NA	NA
ind	DATE	MODIFICATIONS	DESSINE PAR	VERIFIE PAR





- 1 ET 2 CHOIX POSITION ARRET/AUTO/MANU/TEST**
- 3:ARRET KLAXON**
- 4: ACQUITEMENT ALARME/DEFAULT**
- 5 ET 7 : DEFILEMENT PAGE**
- 6: ACCES HISTORIQUE ET MENU**
- 8: ENTREE POUR MODIF PARAMETRE**
- 9: DEMARRAGE GE EN MANU**
- 10: ARRET GE EN MANU**
- 11: OUVERURE/FERMETURE DISJ GE**
- 13: ETAT GE**
- 14: PRESENCE TENSION GE**
- 15: INSTALLATION**

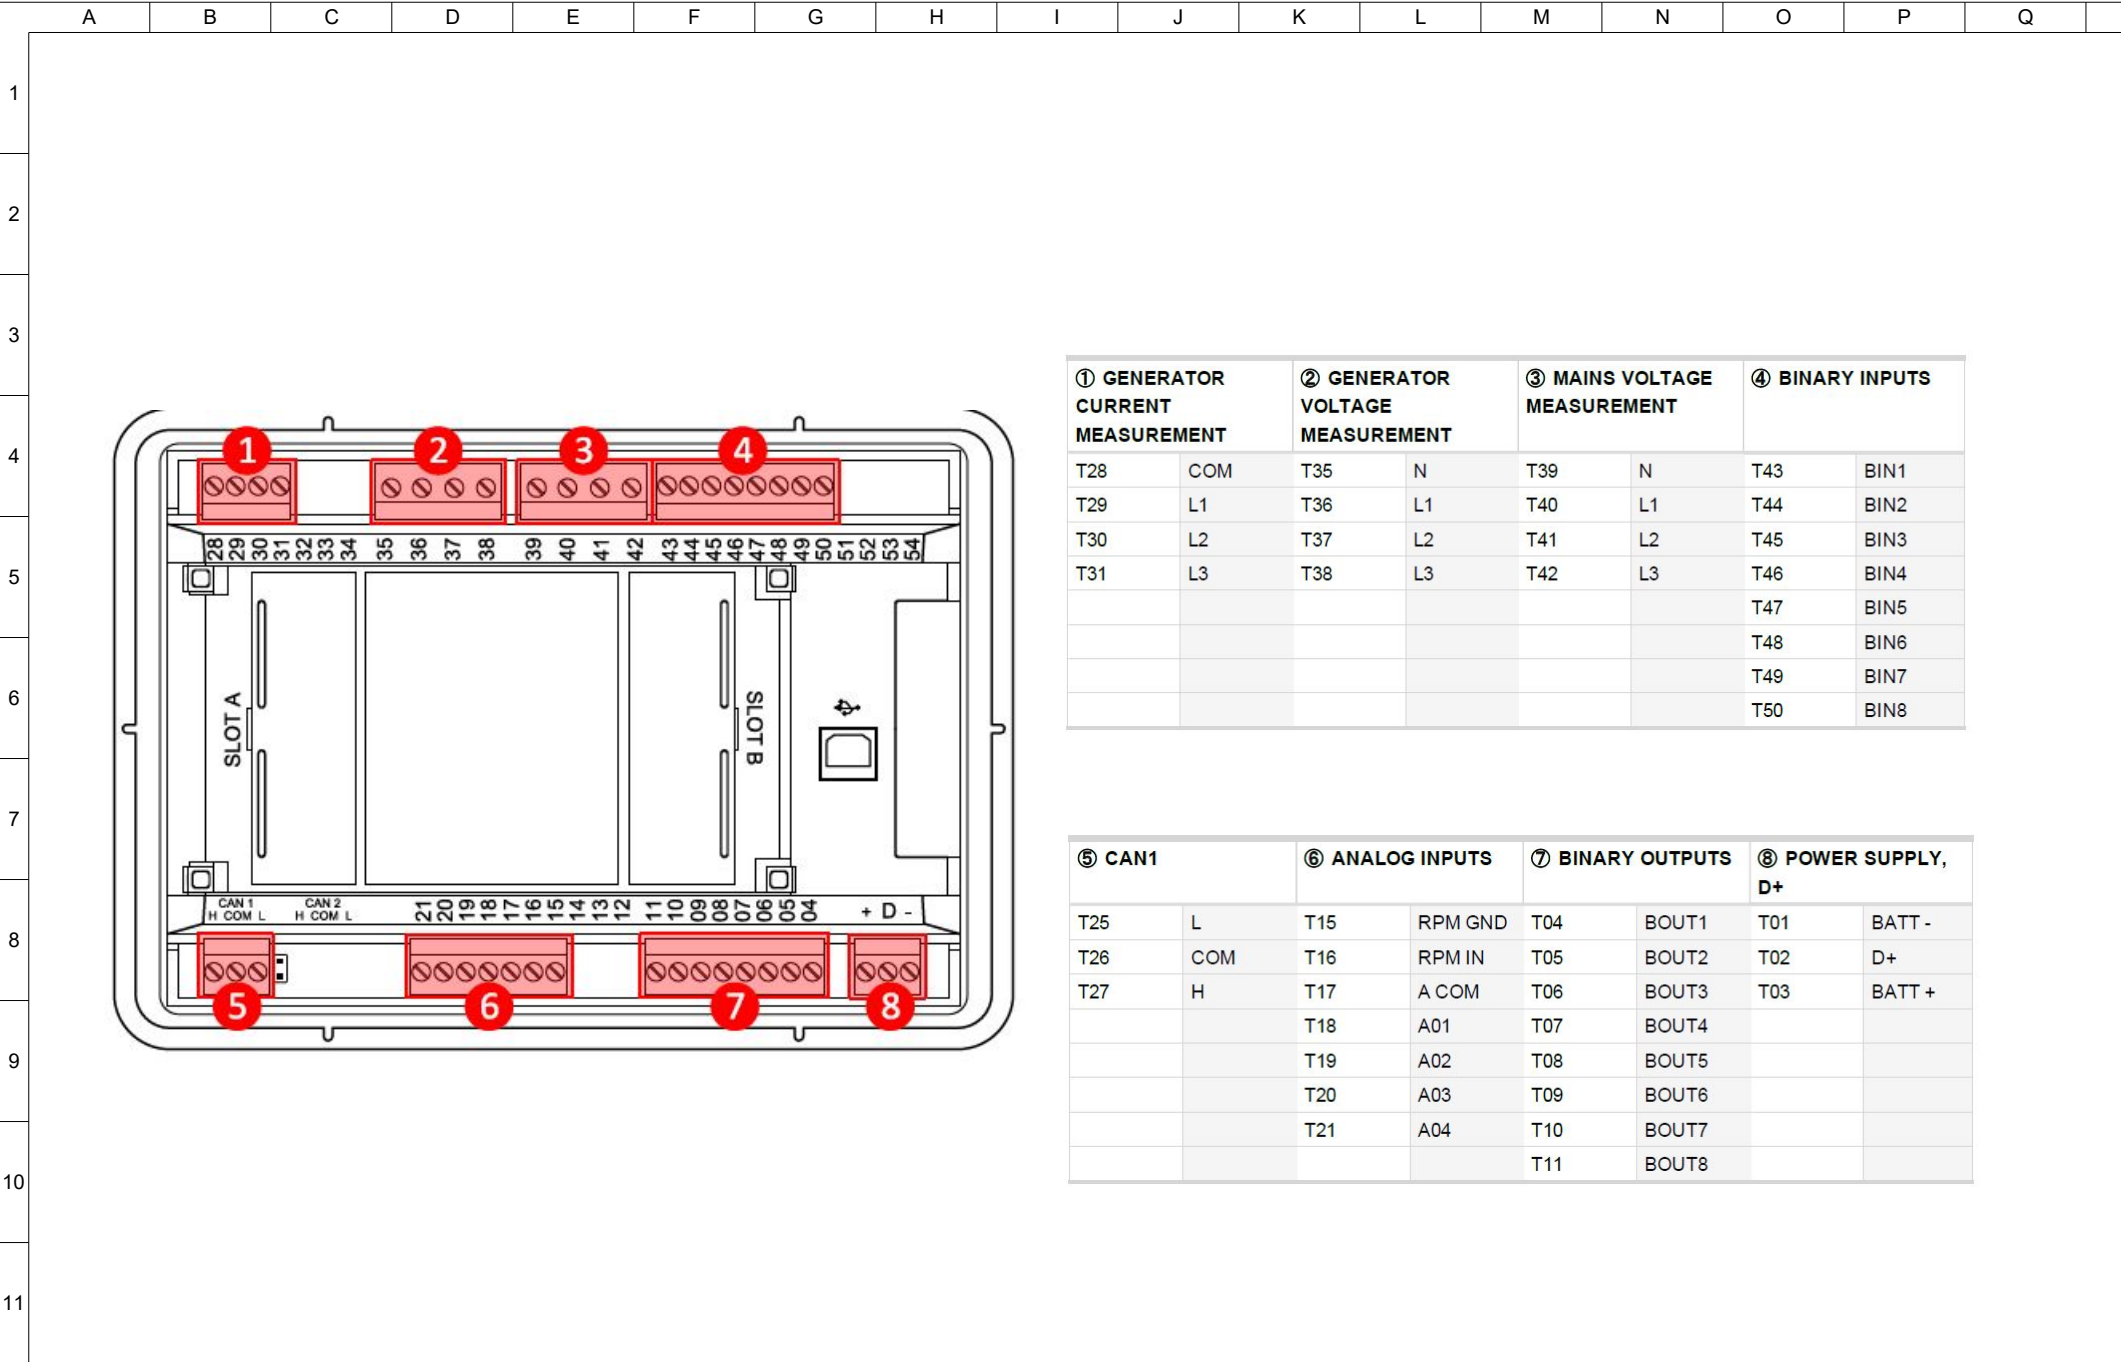



① GENERATOR CURRENT MEASUREMENT		② GENERATOR VOLTAGE MEASUREMENT		③ MAINS VOLTAGE MEASUREMENT		④ BINARY INPUTS	
T28	COM	T35	N	T39	N	T43	BIN1
T29	L1	T36	L1	T40	L1	T44	BIN2
T30	L2	T37	L2	T41	L2	T45	BIN3
T31	L3	T38	L3	T42	L3	T46	BIN4
						T47	BIN5
						T48	BIN6
						T49	BIN7
						T50	BIN8


⑤ CAN1		⑥ ANALOG INPUTS		⑦ BINARY OUTPUTS		⑧ POWER SUPPLY, D+	
T25	L	T15	RPM GND	T04	BOUT1	T01	BATT -
T26	COM	T16	RPM IN	T05	BOUT2	T02	D+
T27	H	T17	A COM	T06	BOUT3	T03	BATT +
		T18	A01	T07	BOUT4		
		T19	A02	T08	BOUT5		
		T20	A03	T09	BOUT6		
		T21	A04	T10	BOUT7		
				T11	BOUT8		

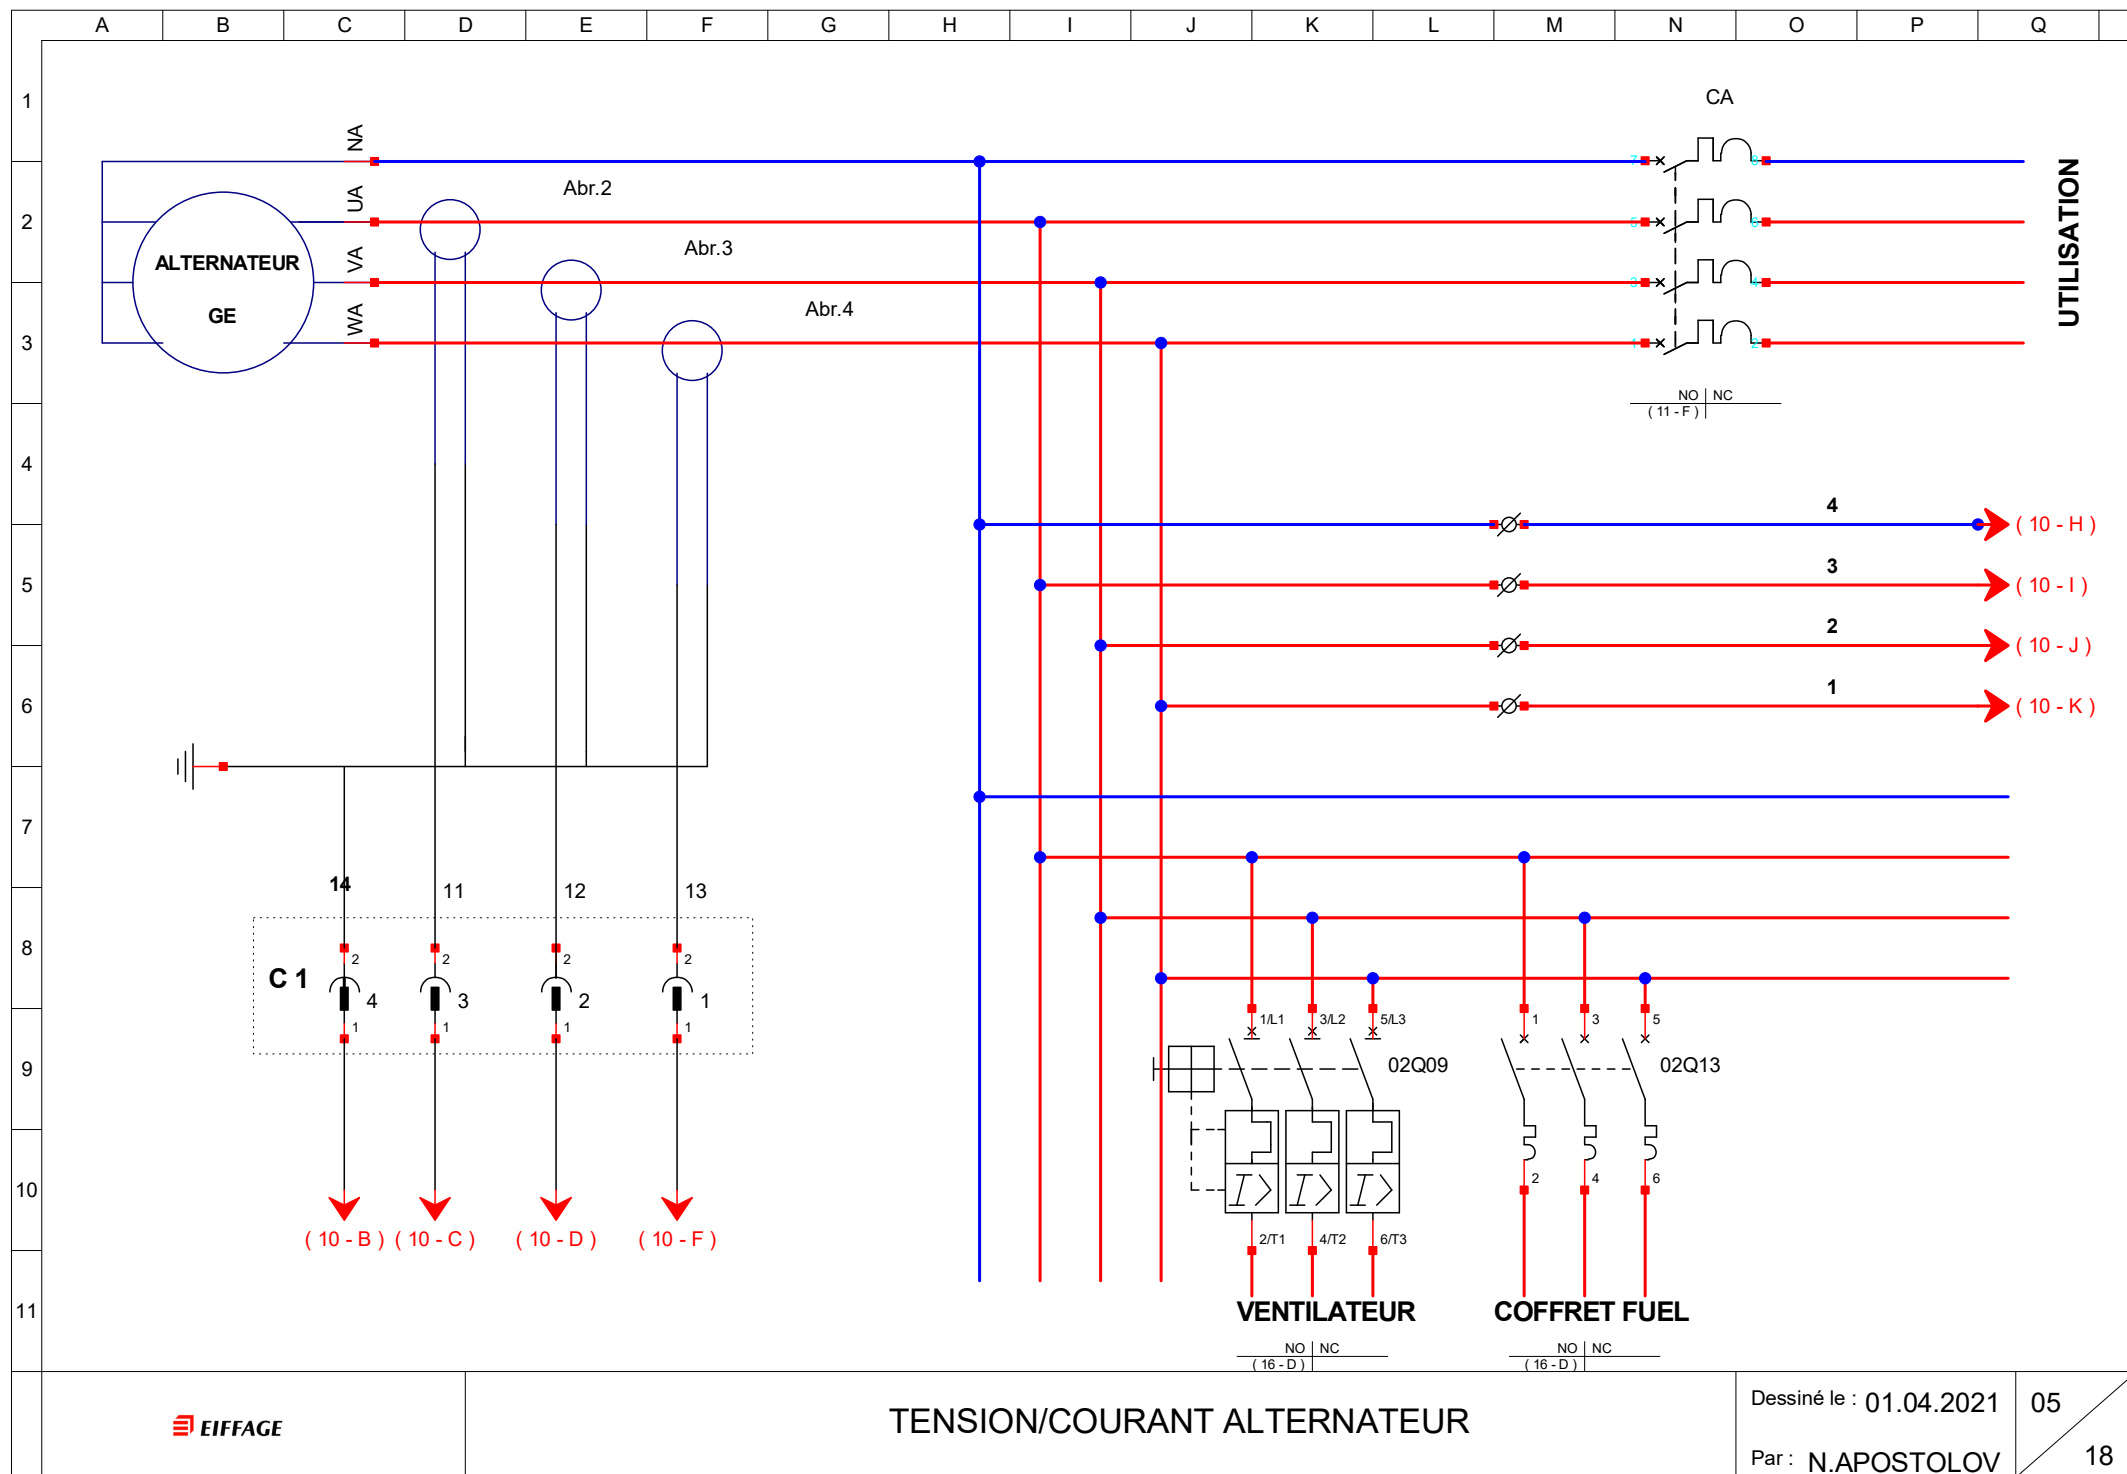

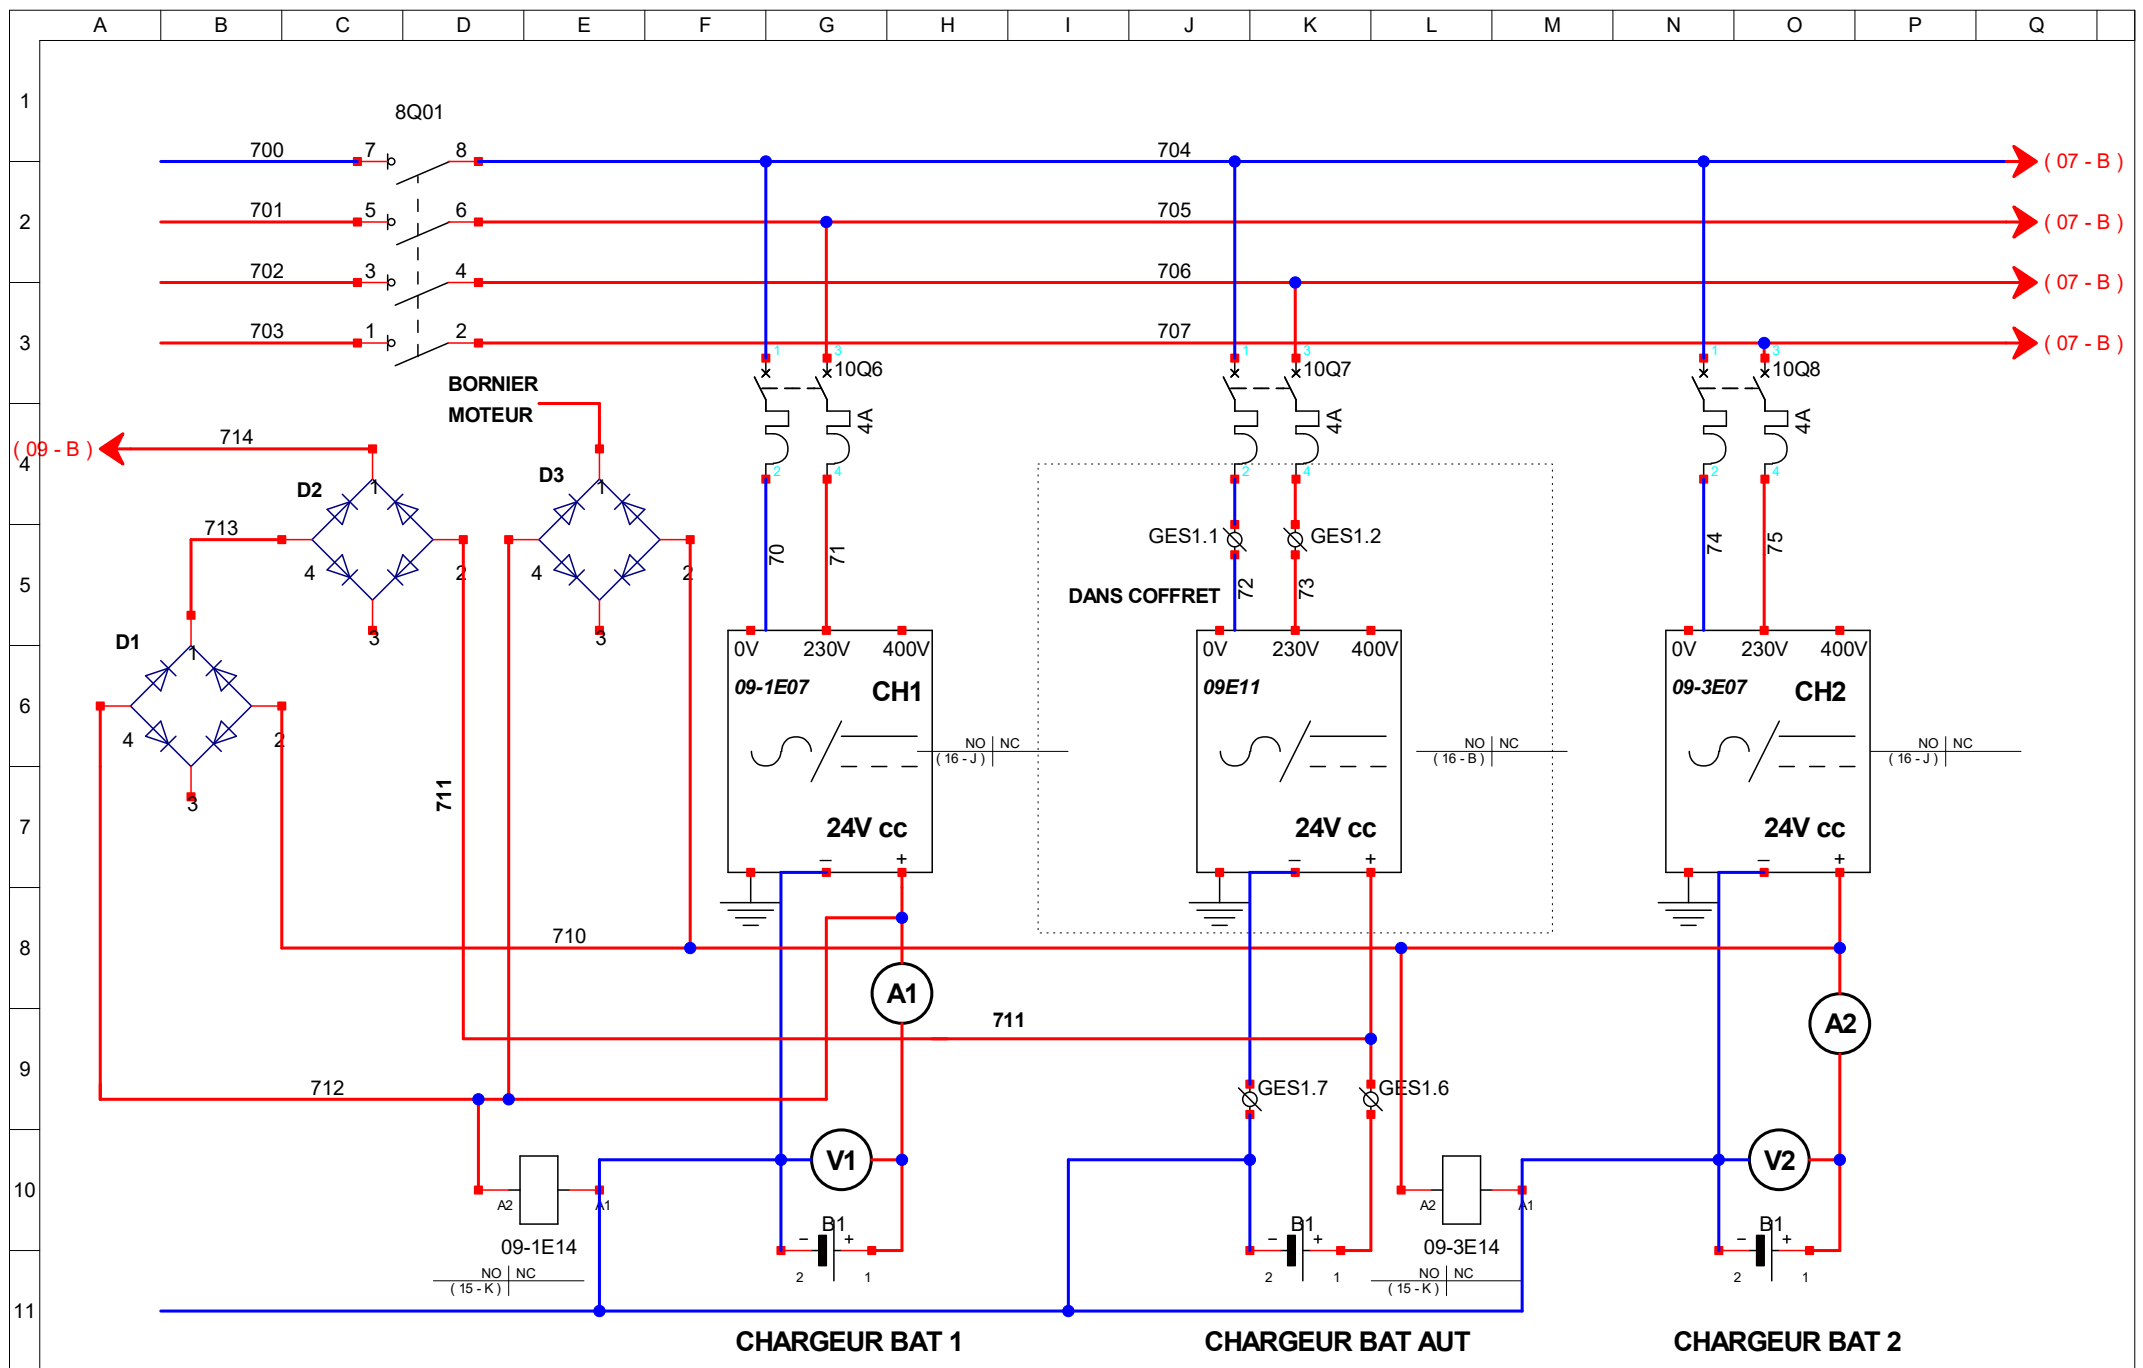

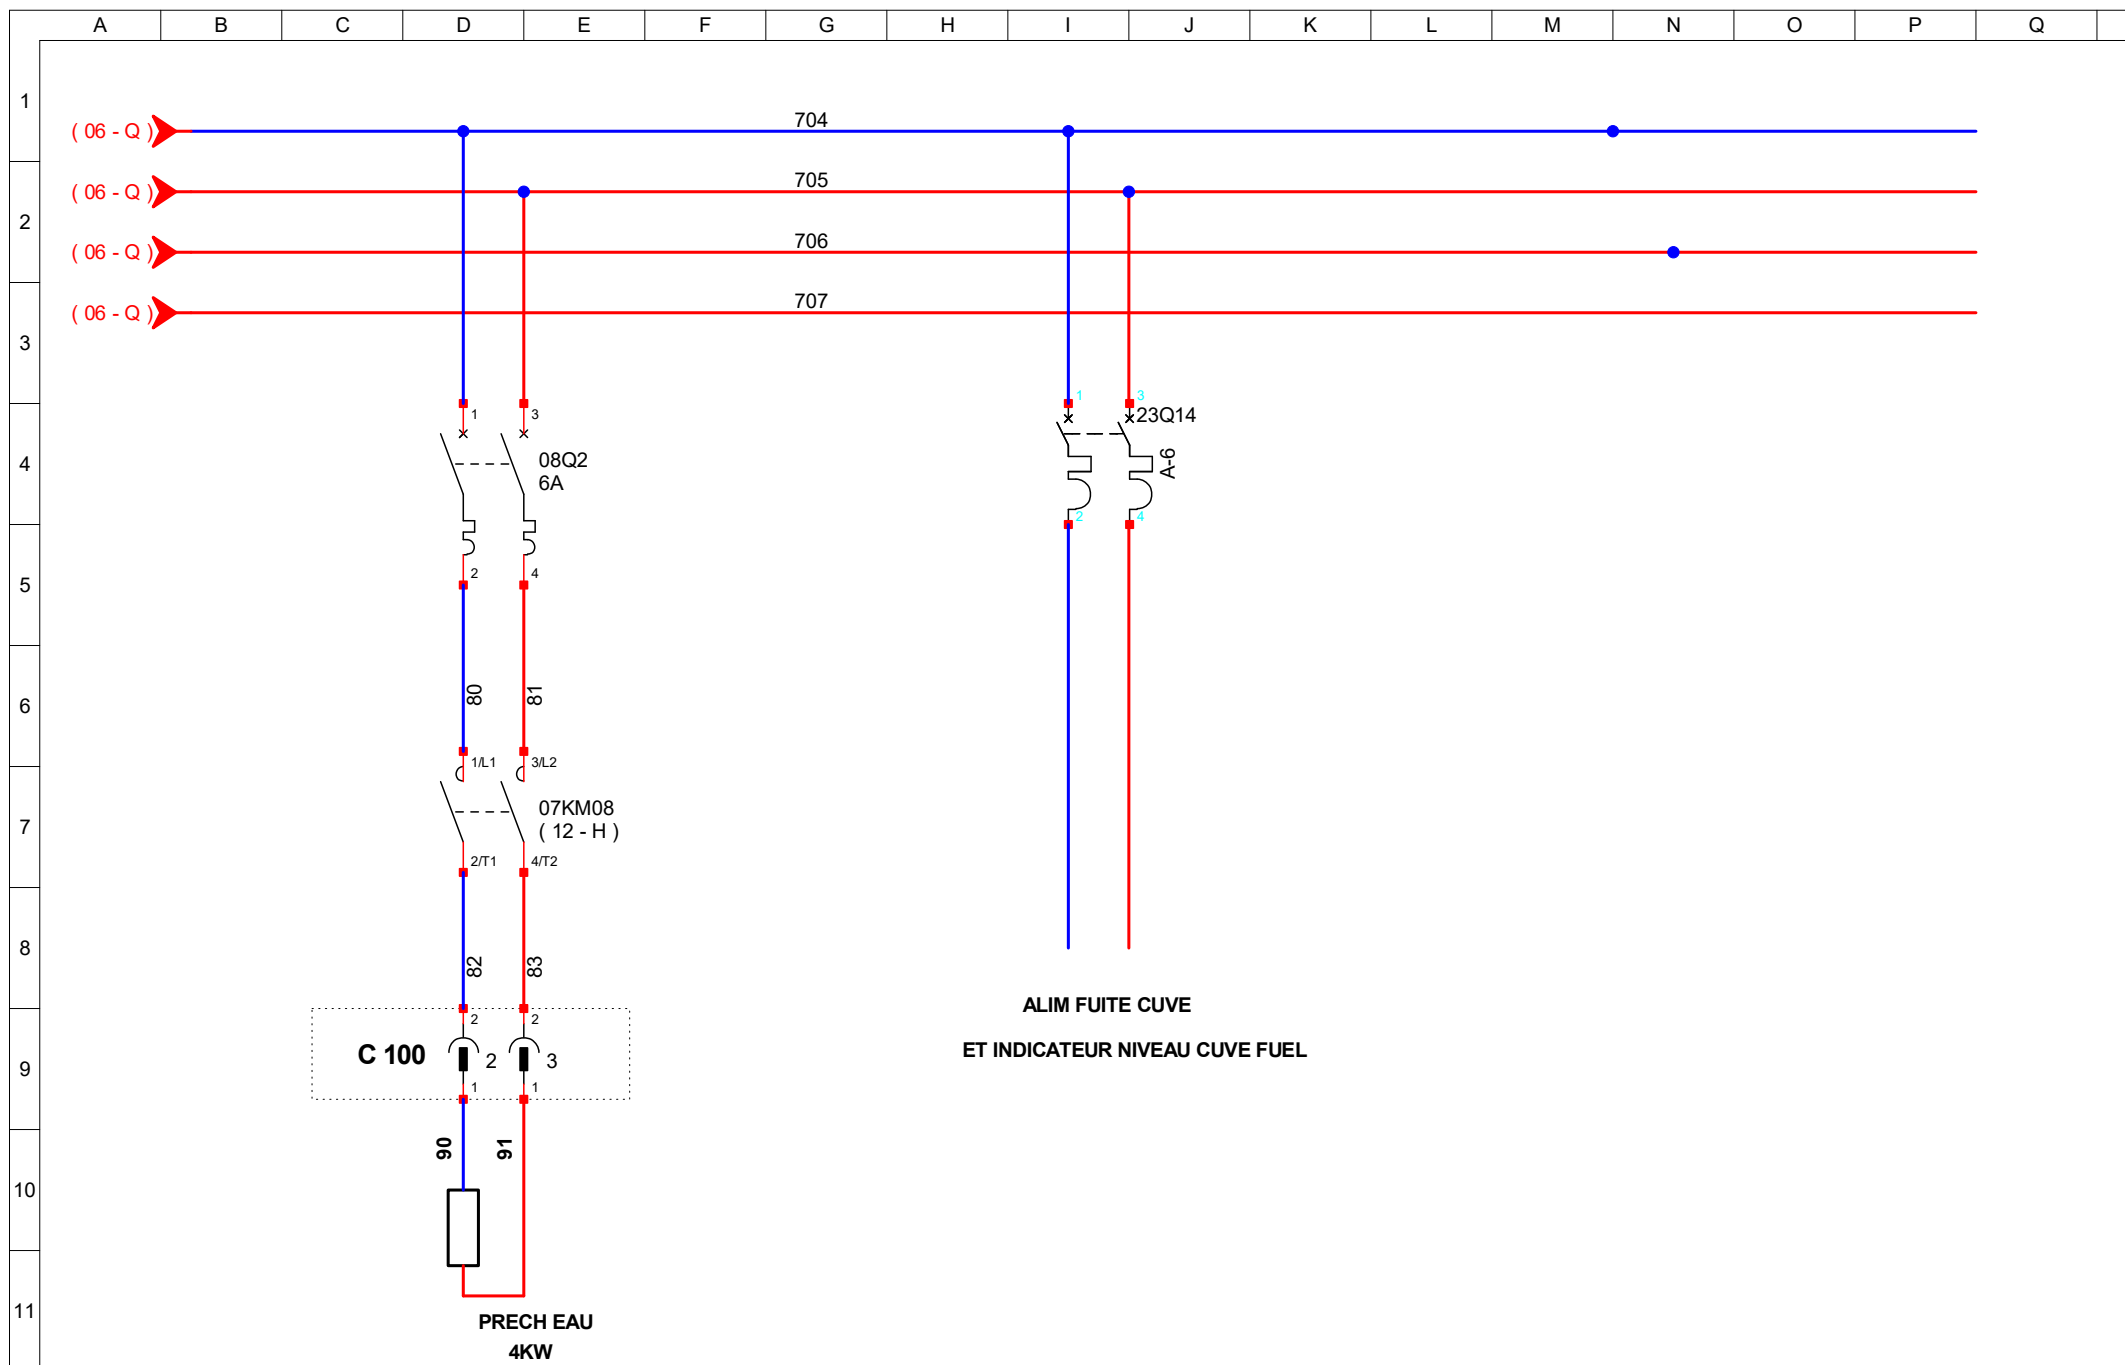

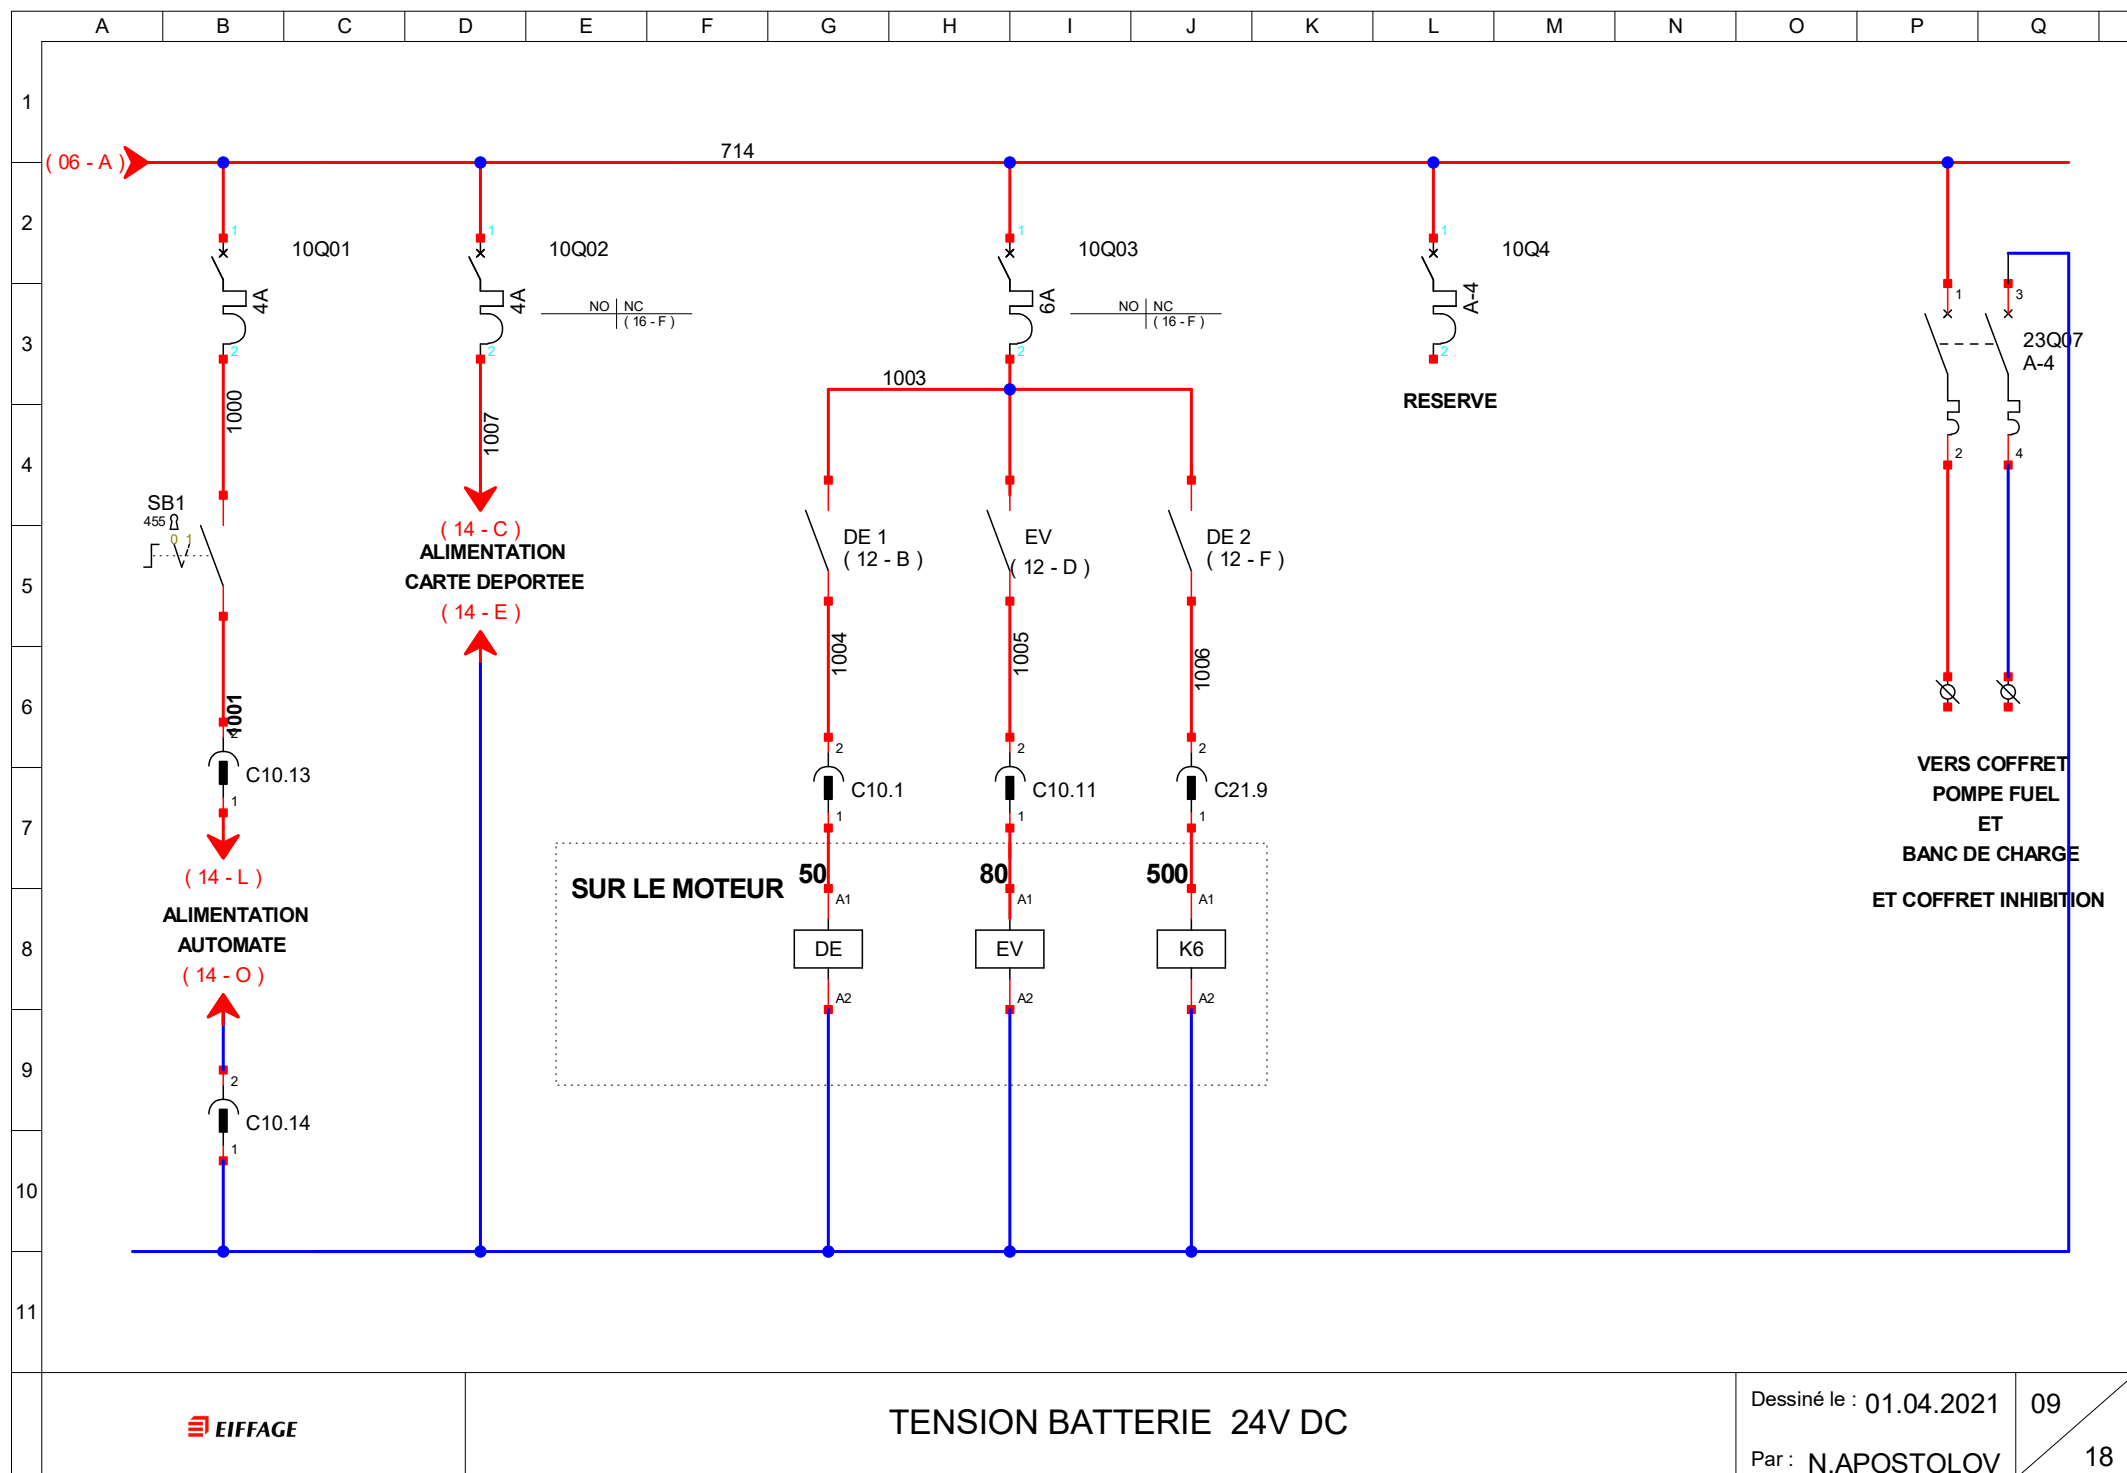


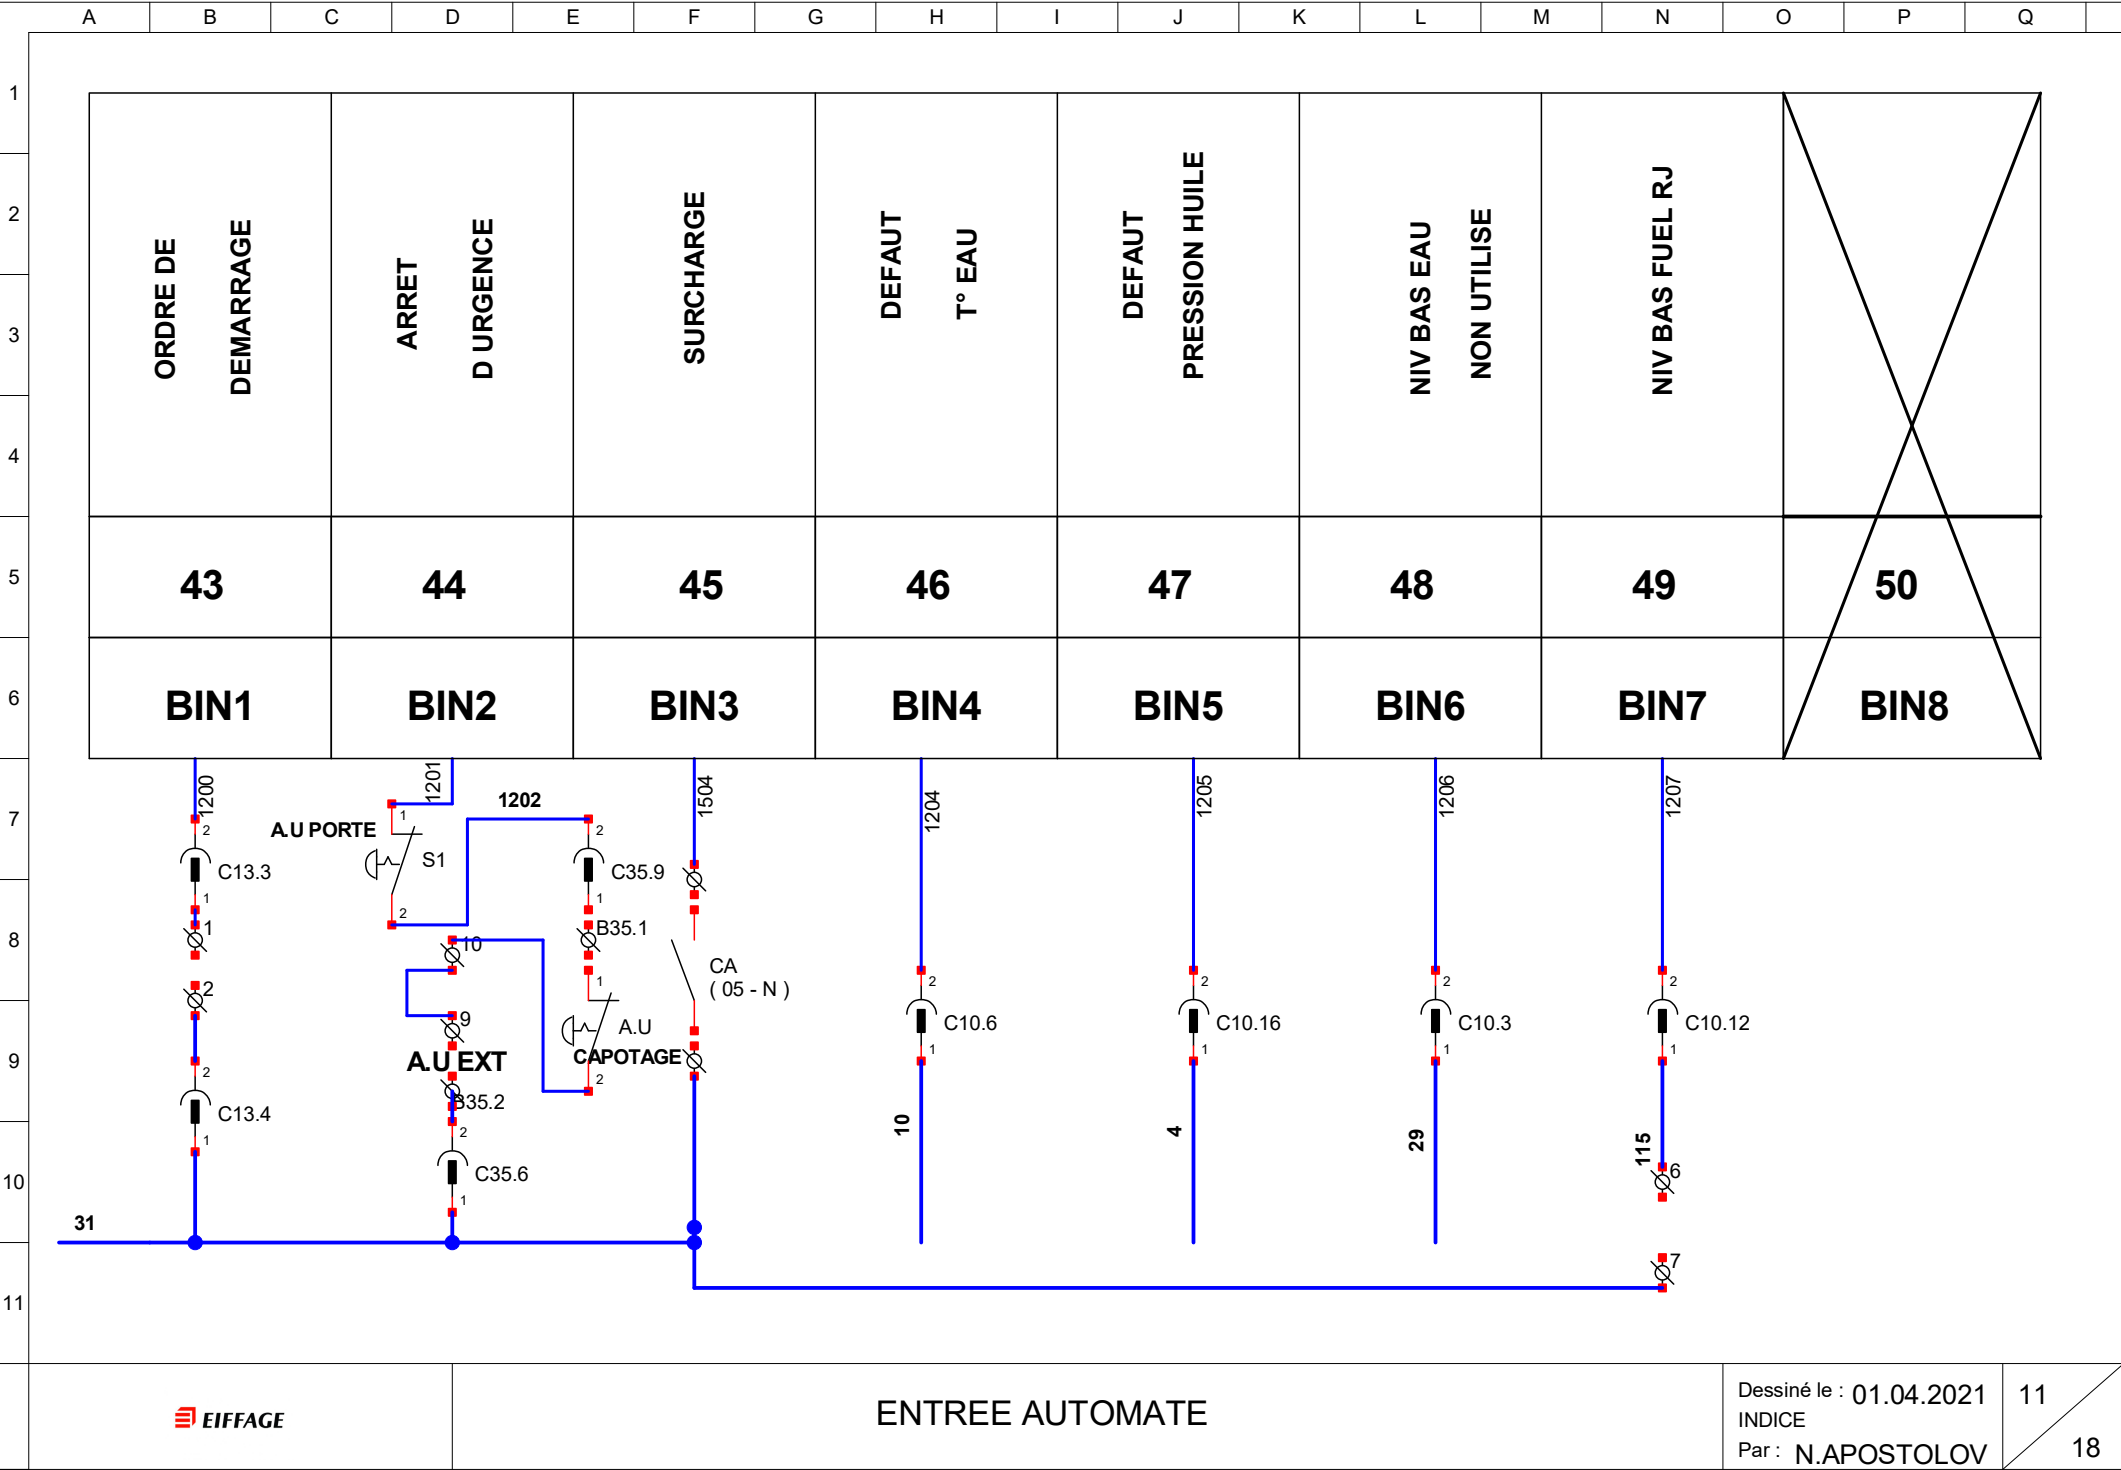



ENTREE AUTOMATE


Dessiné le : 01.04.2021
INDICE
Par : N.APOSTOLOV


11
18

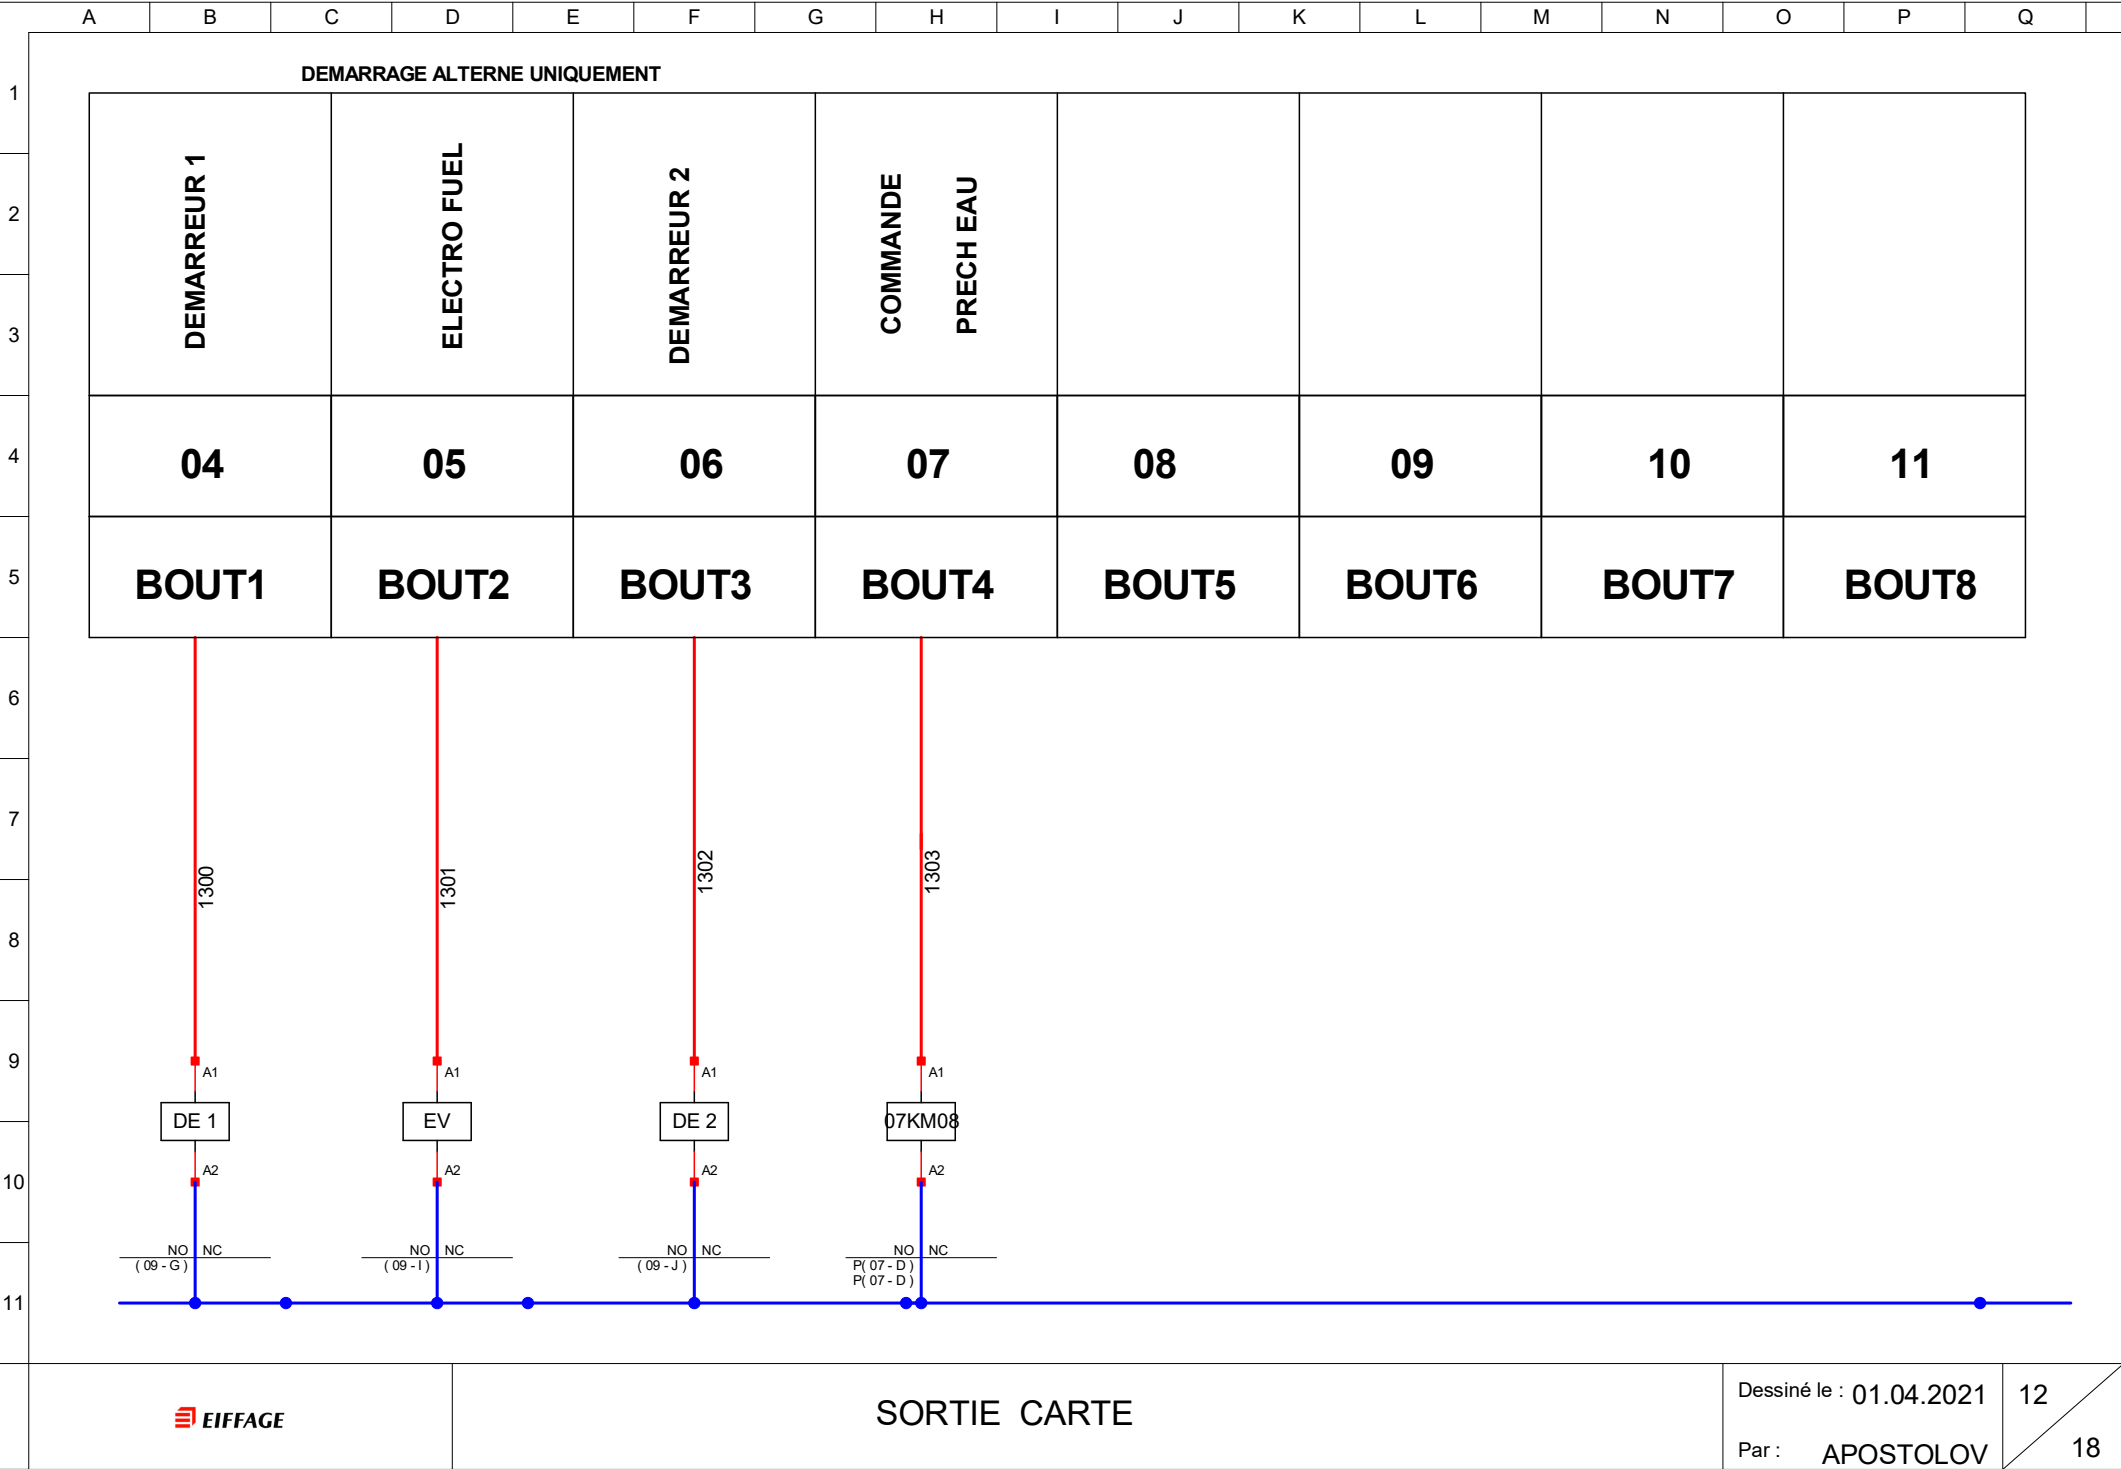

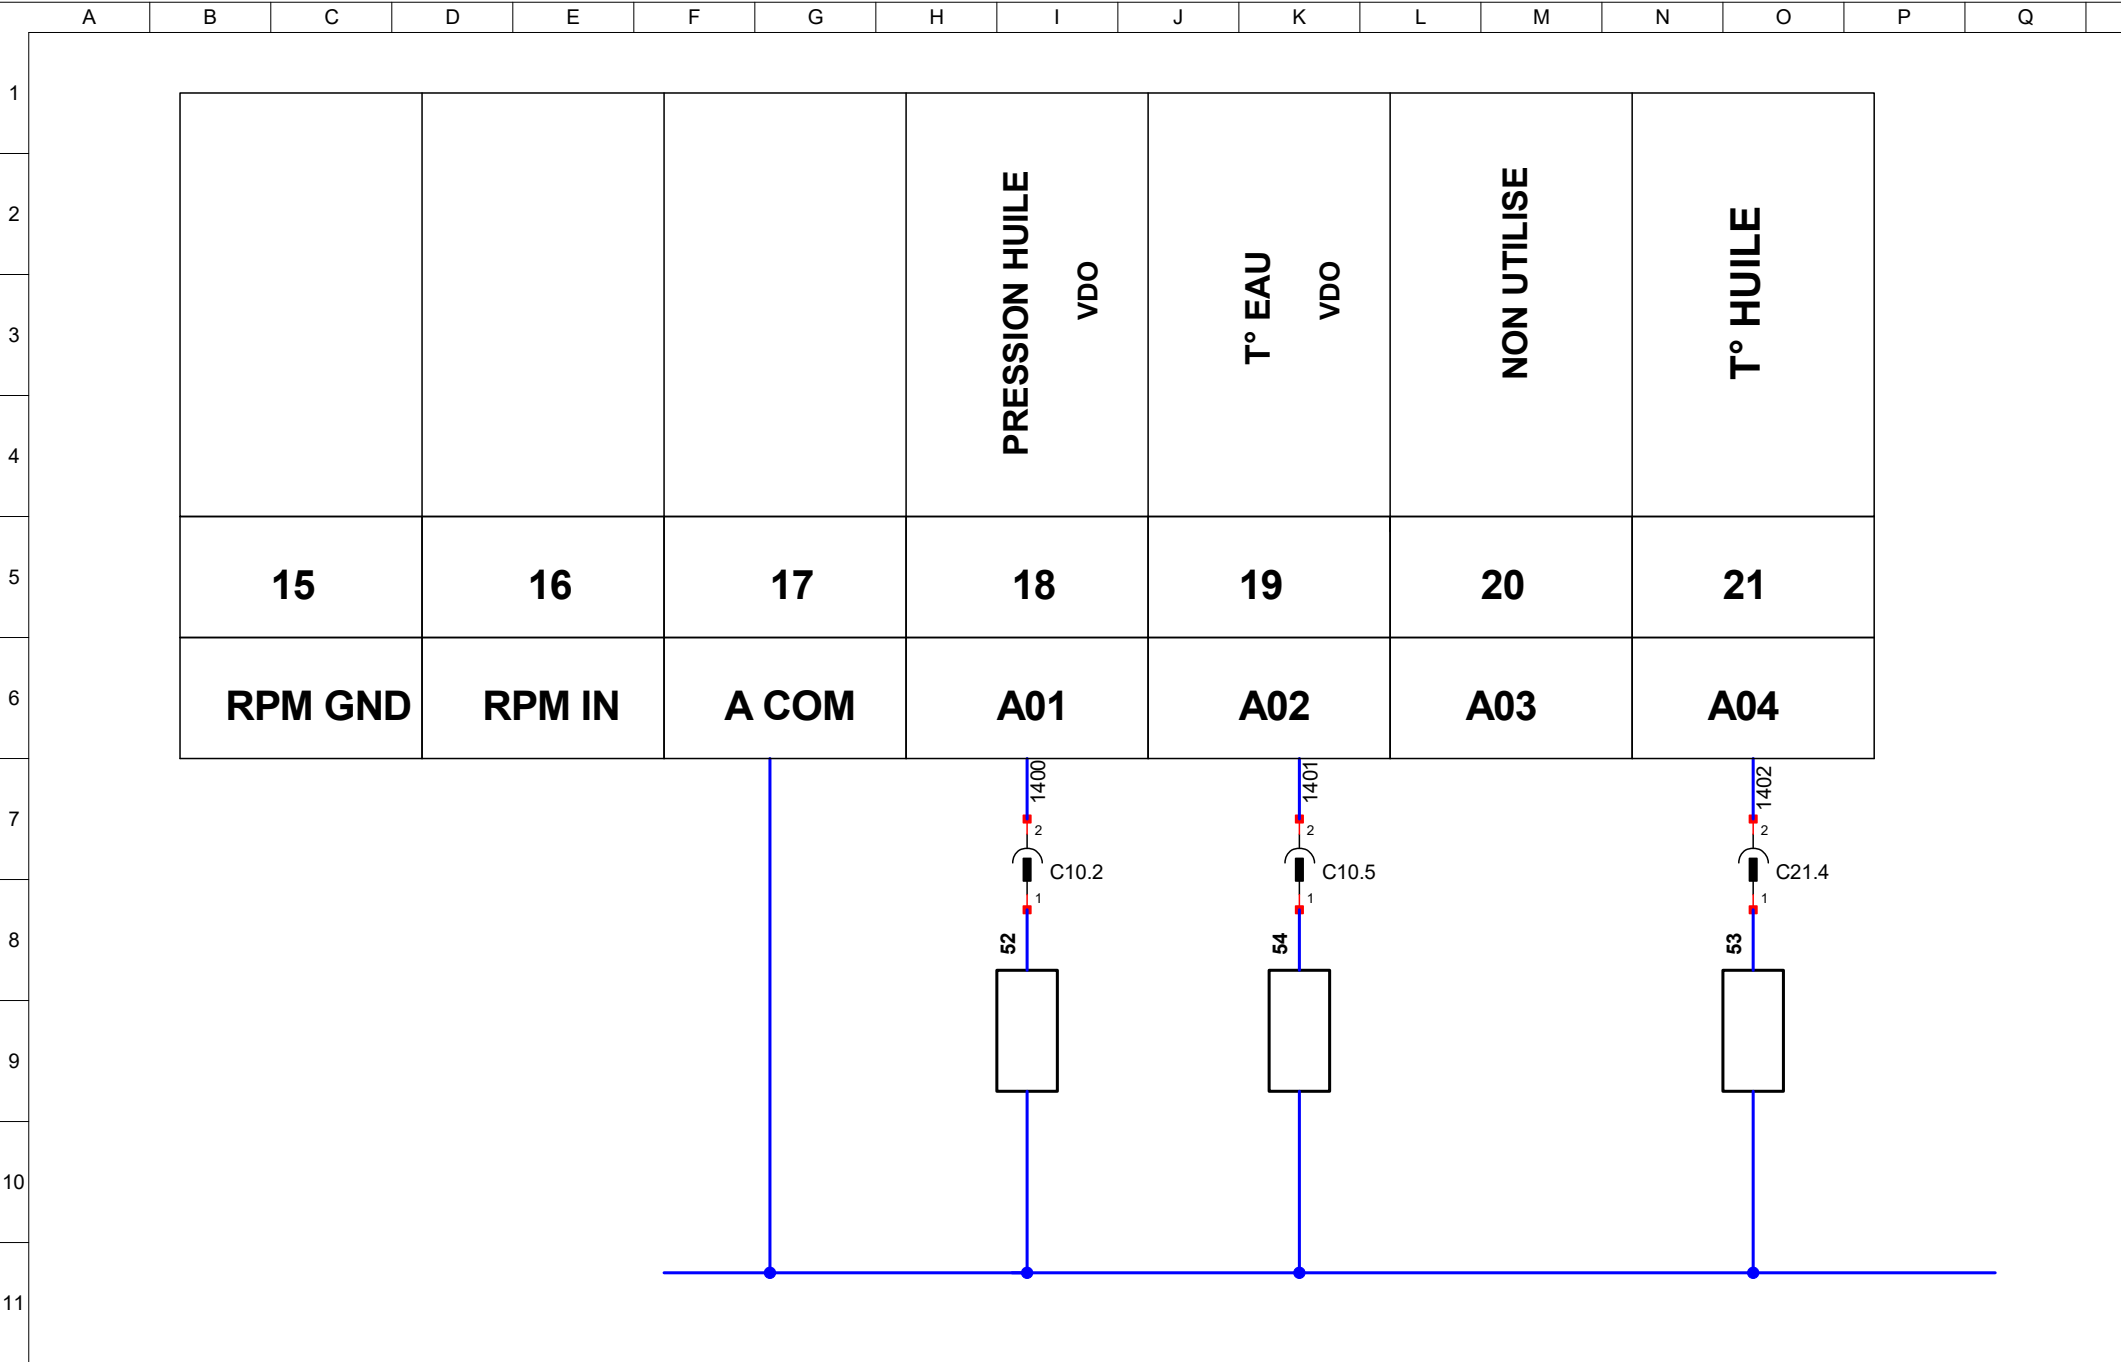

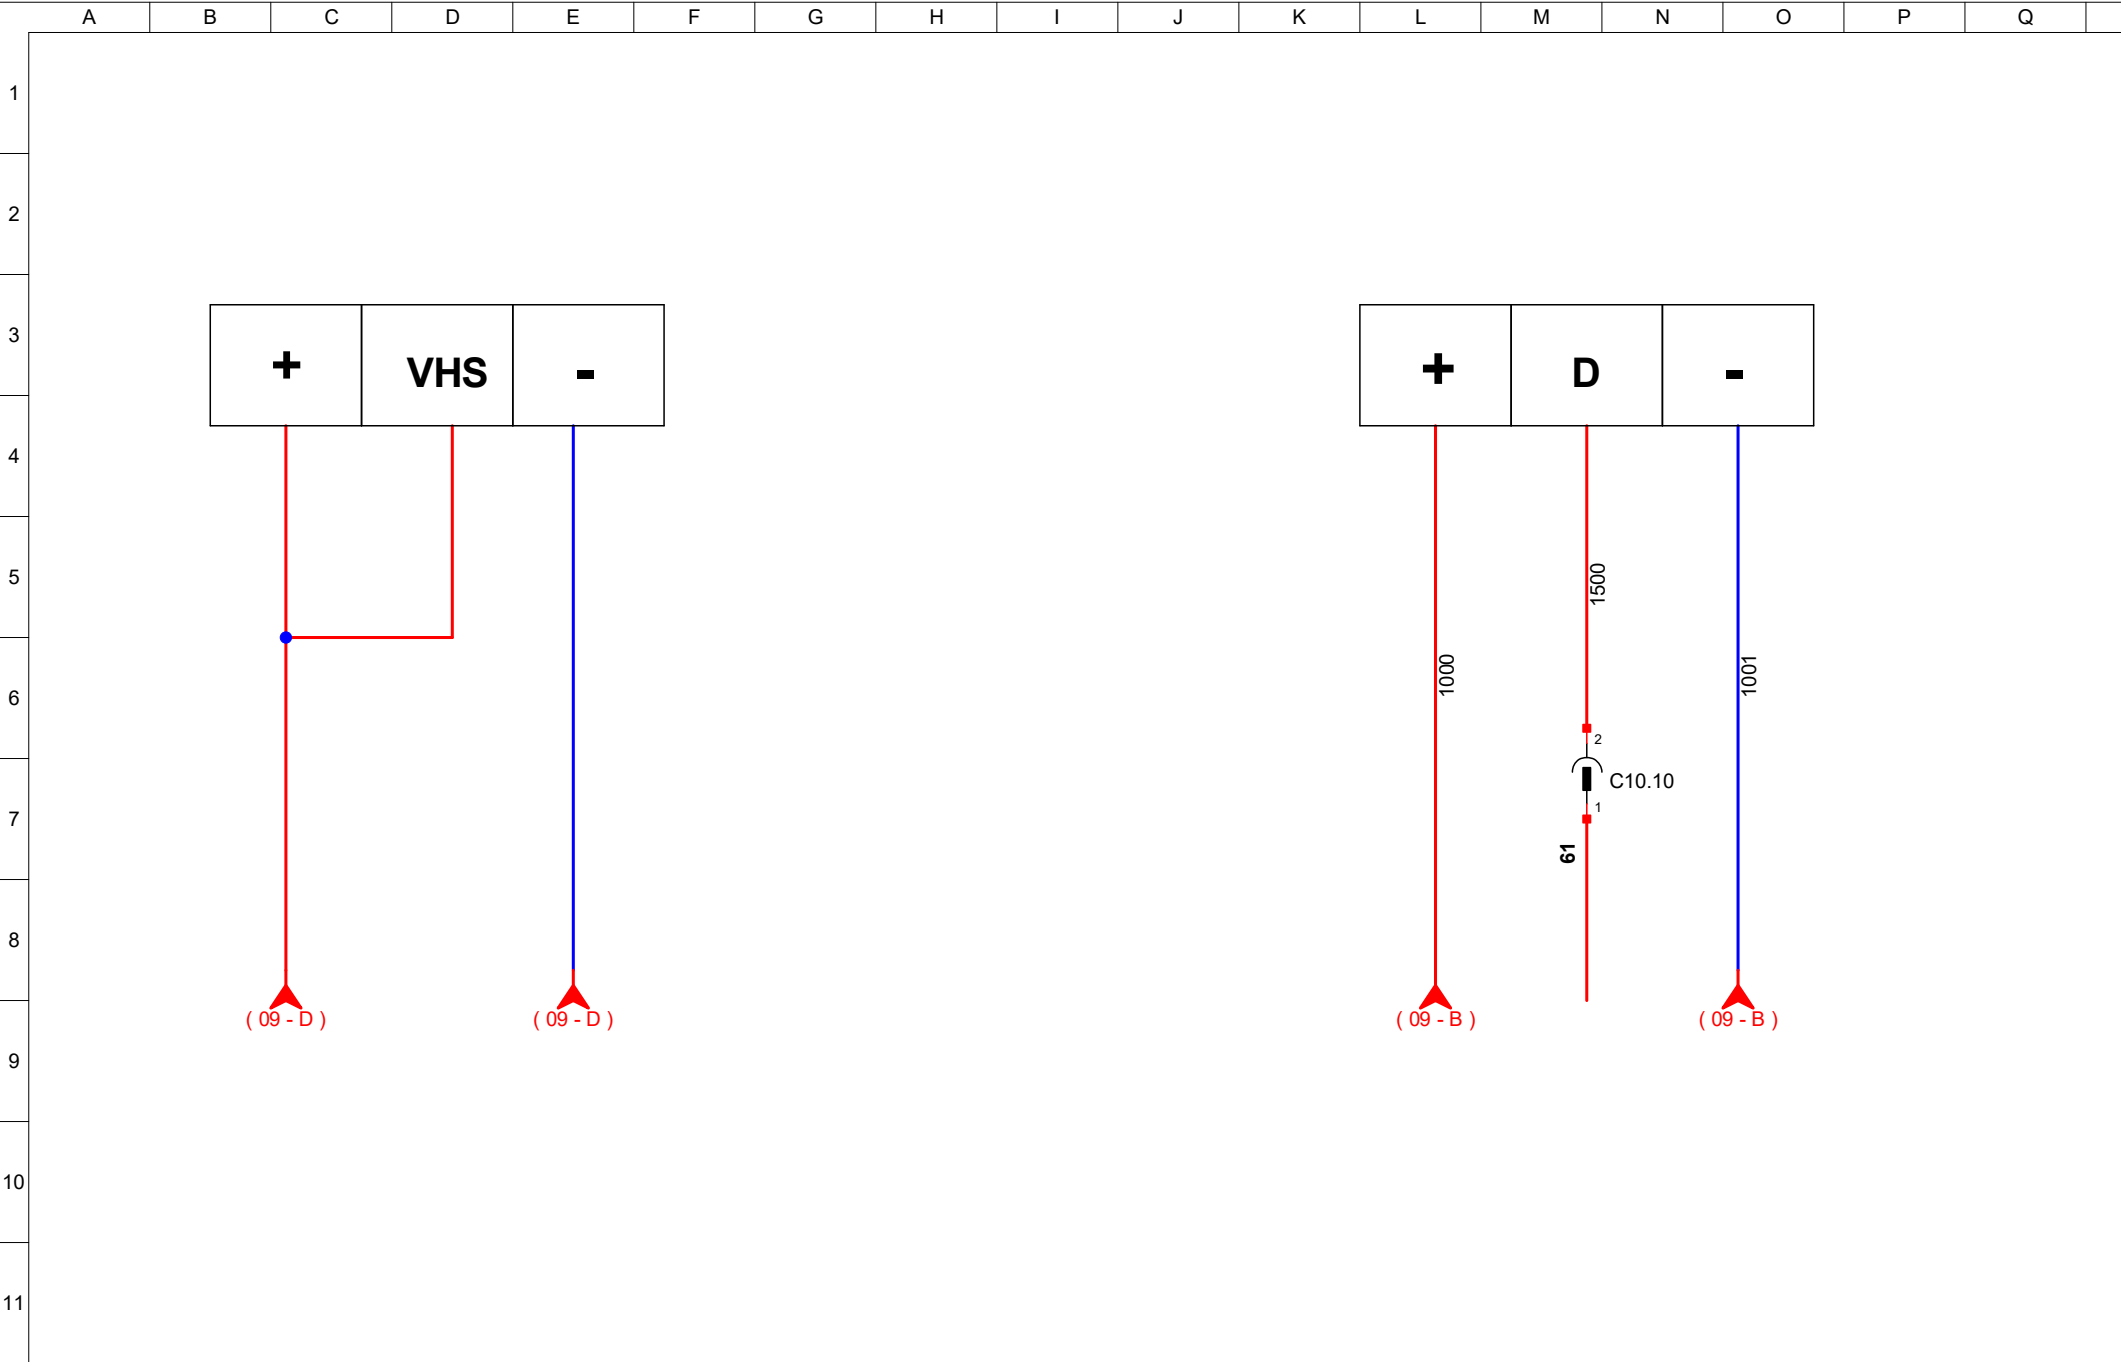

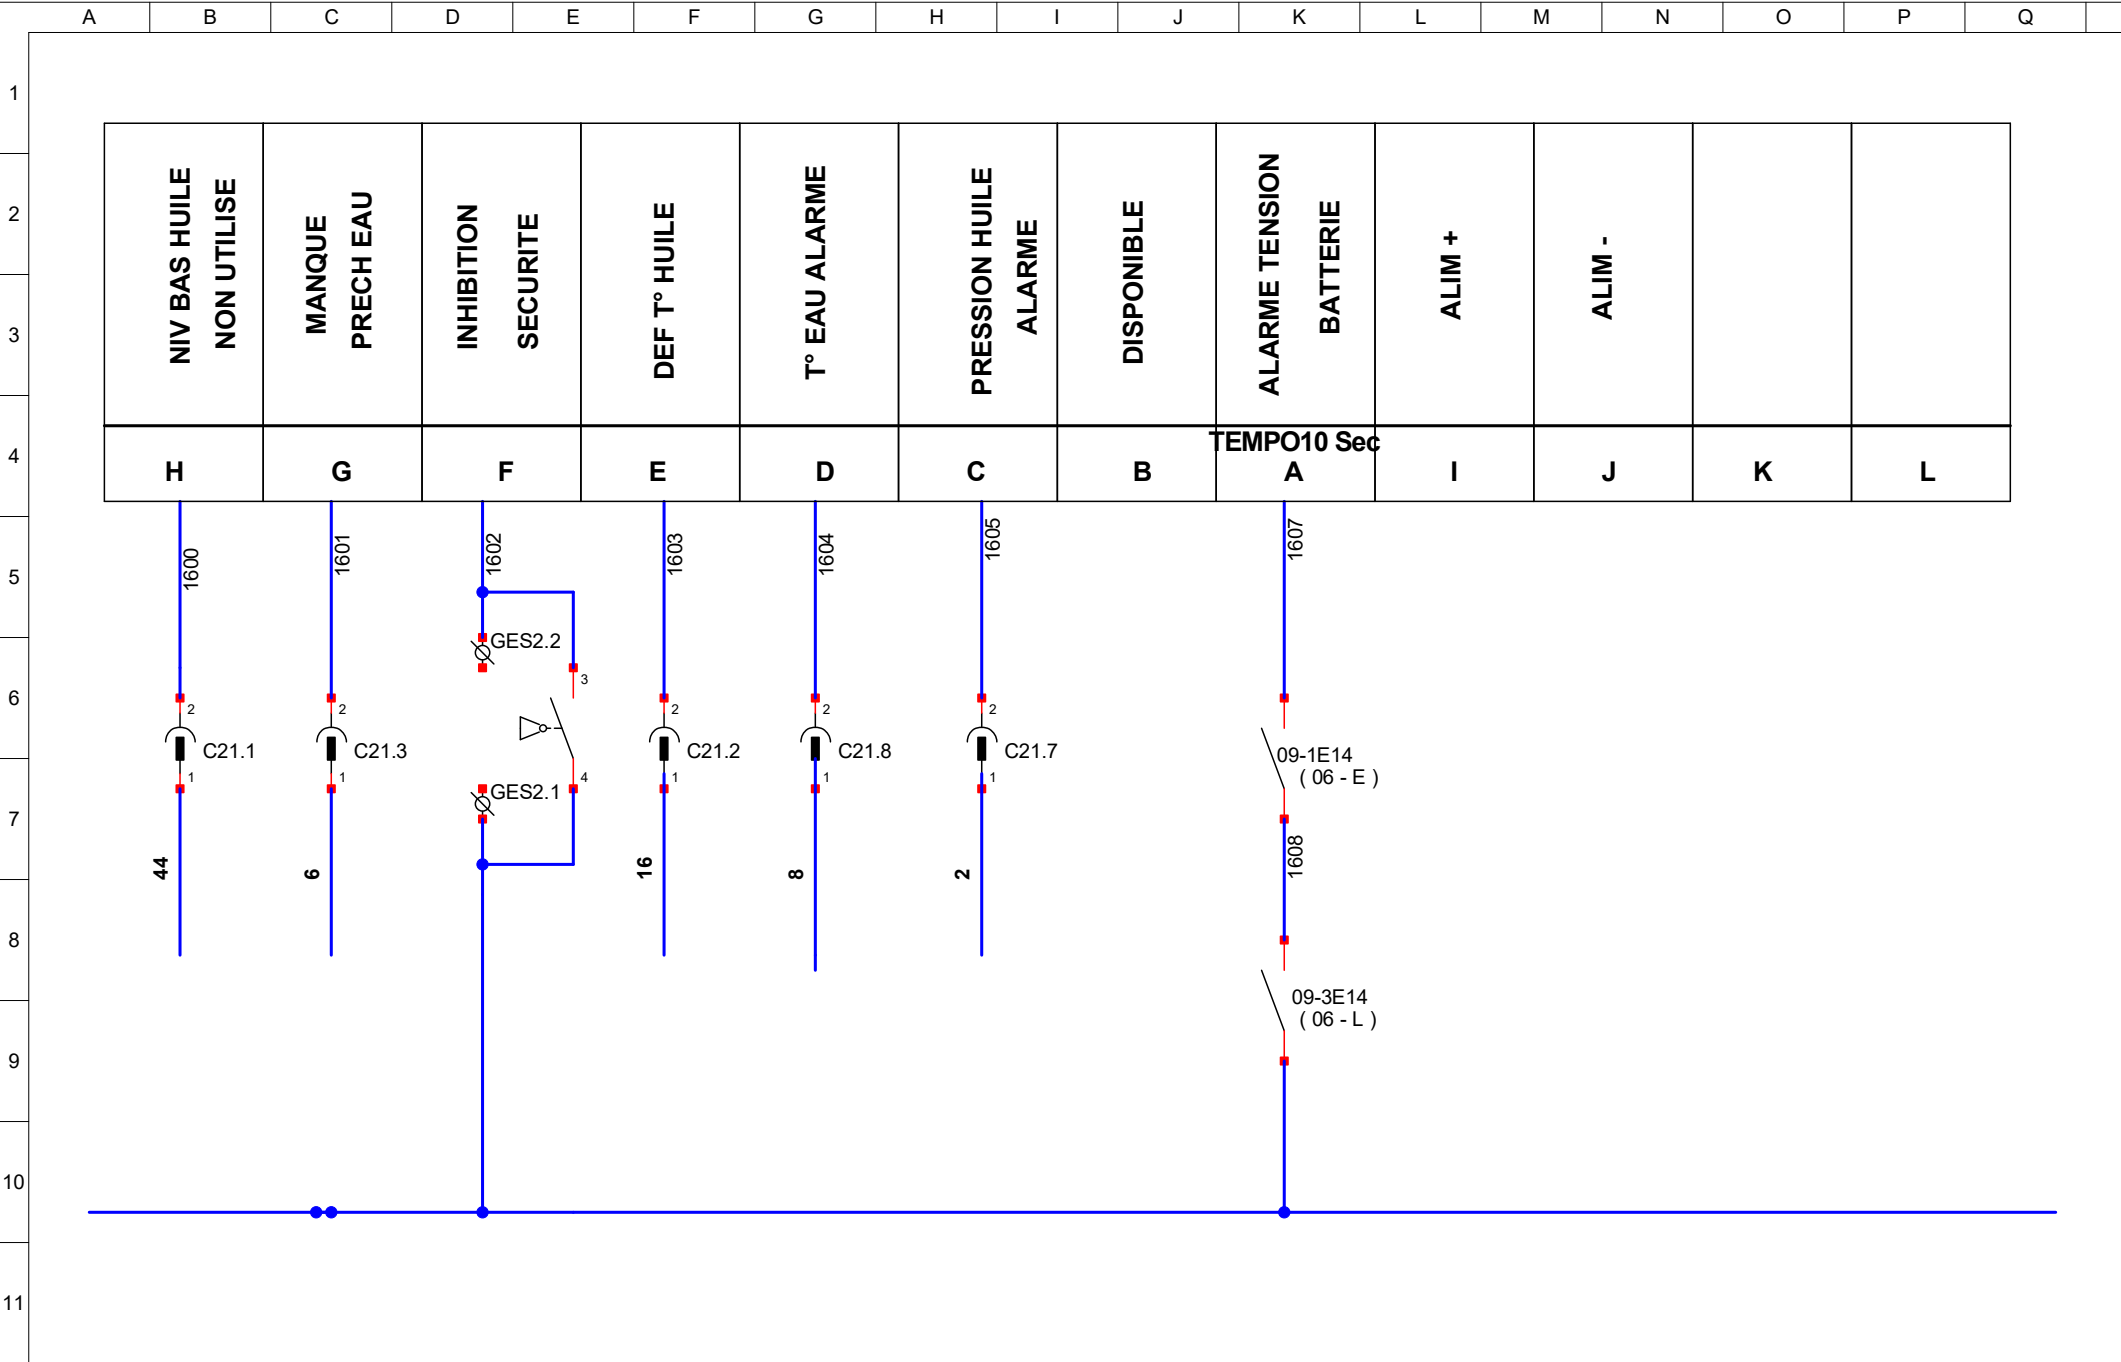

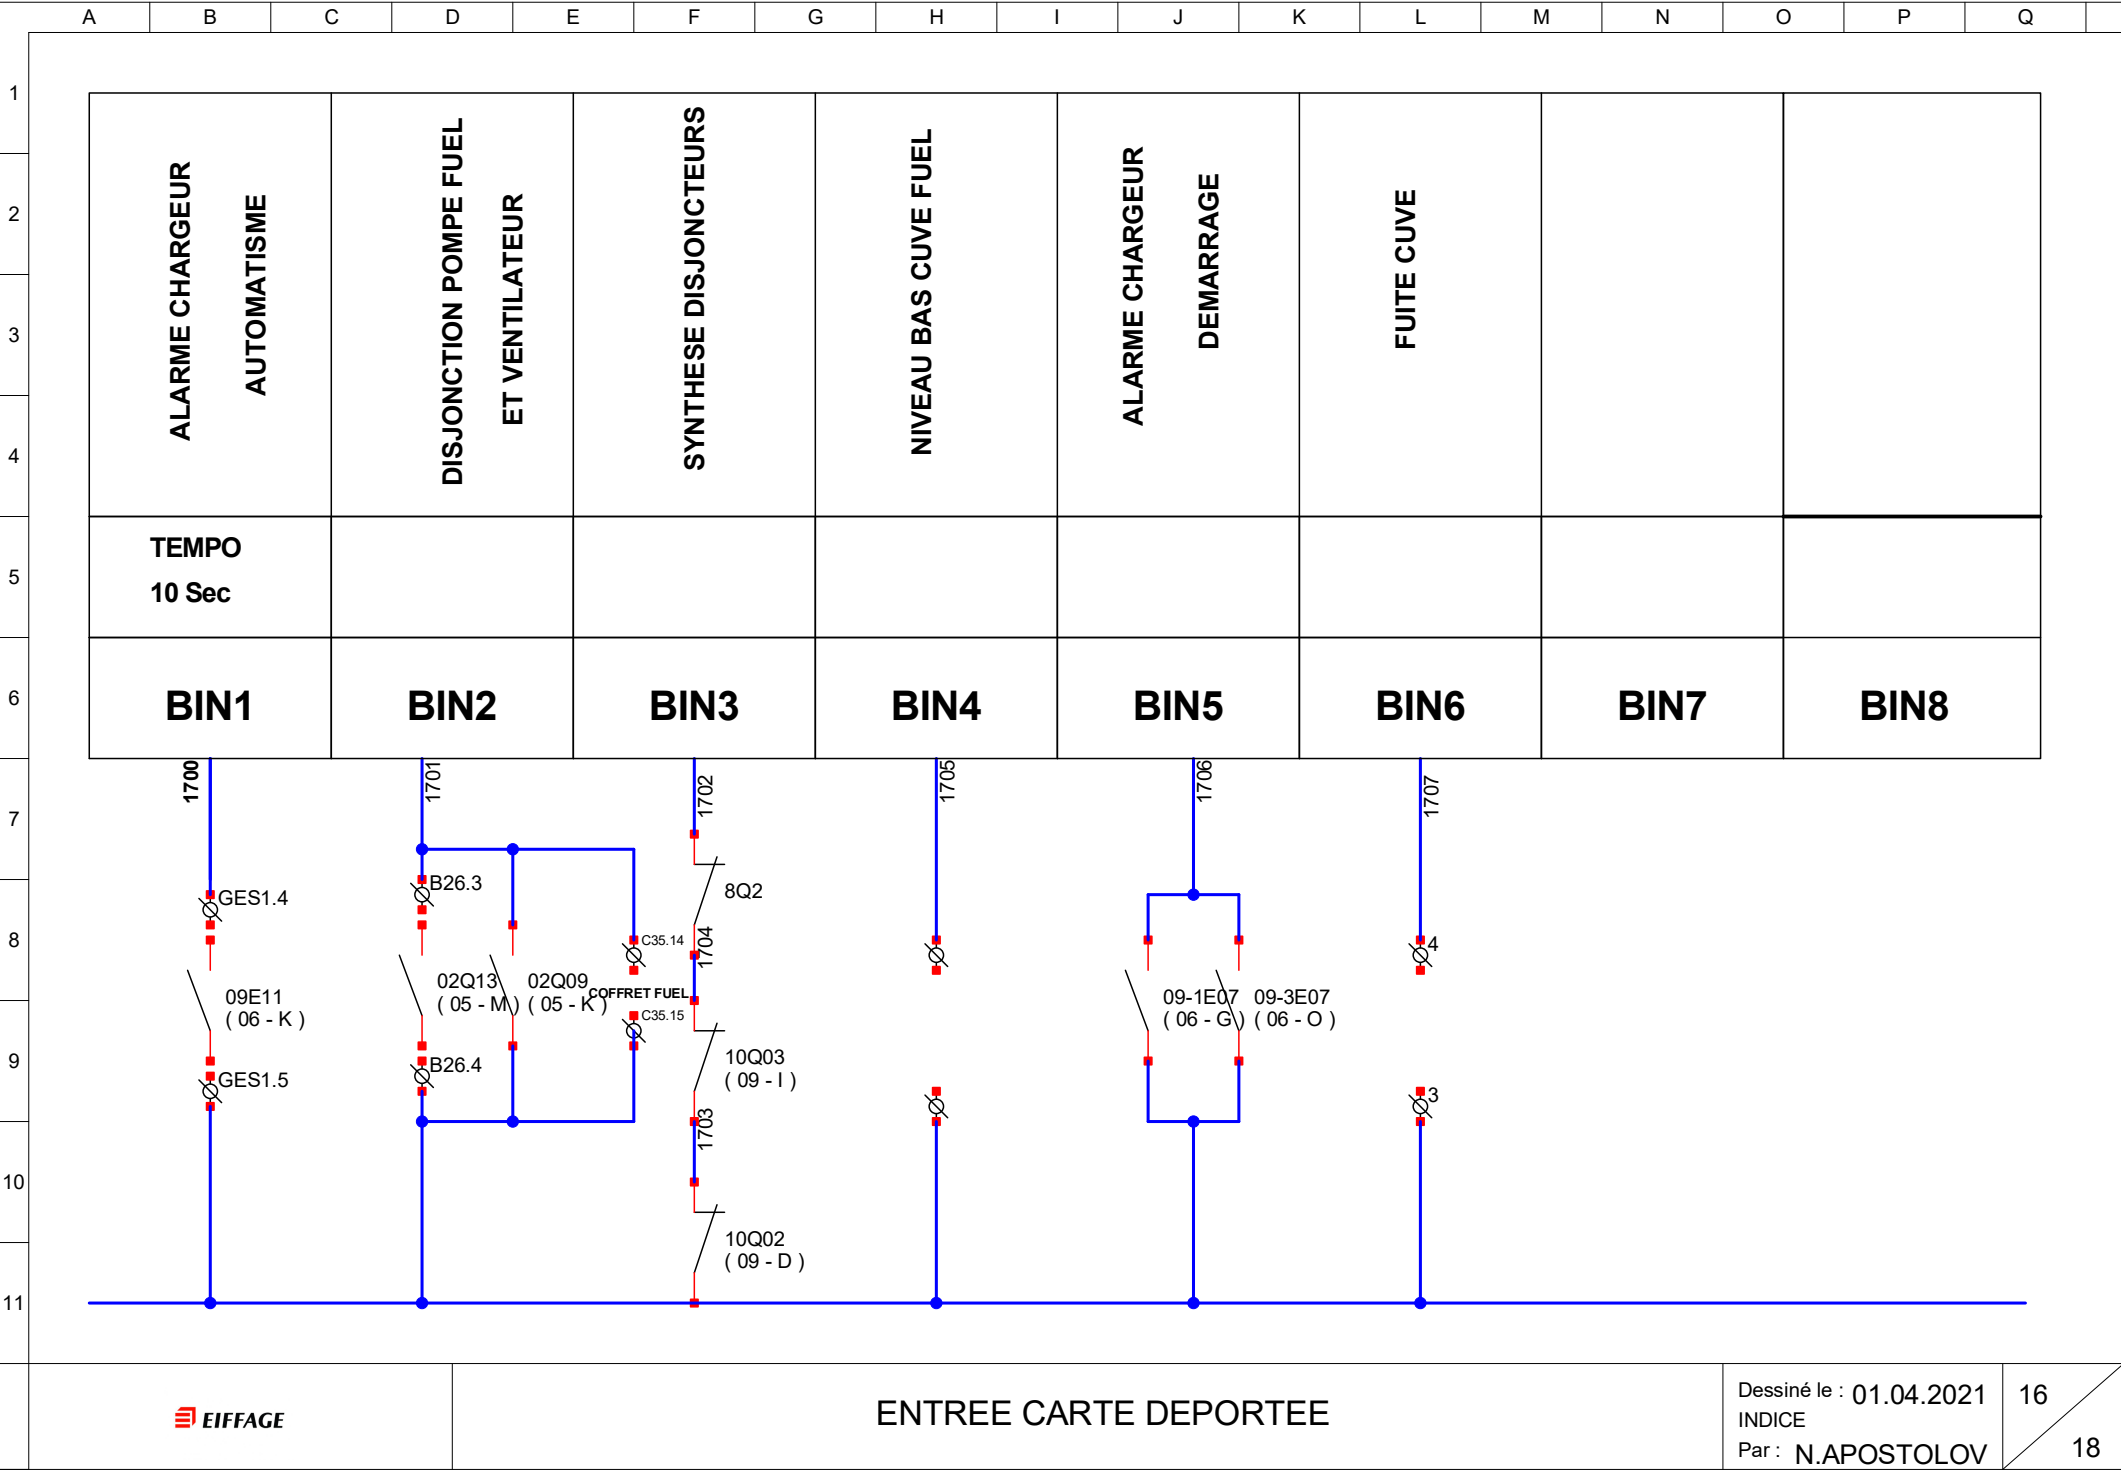



ENTREE CARTE DEPORTEE

Dessiné le : 01.04.2021
INDICE
Par : N.APOSTOLOV

16
18

