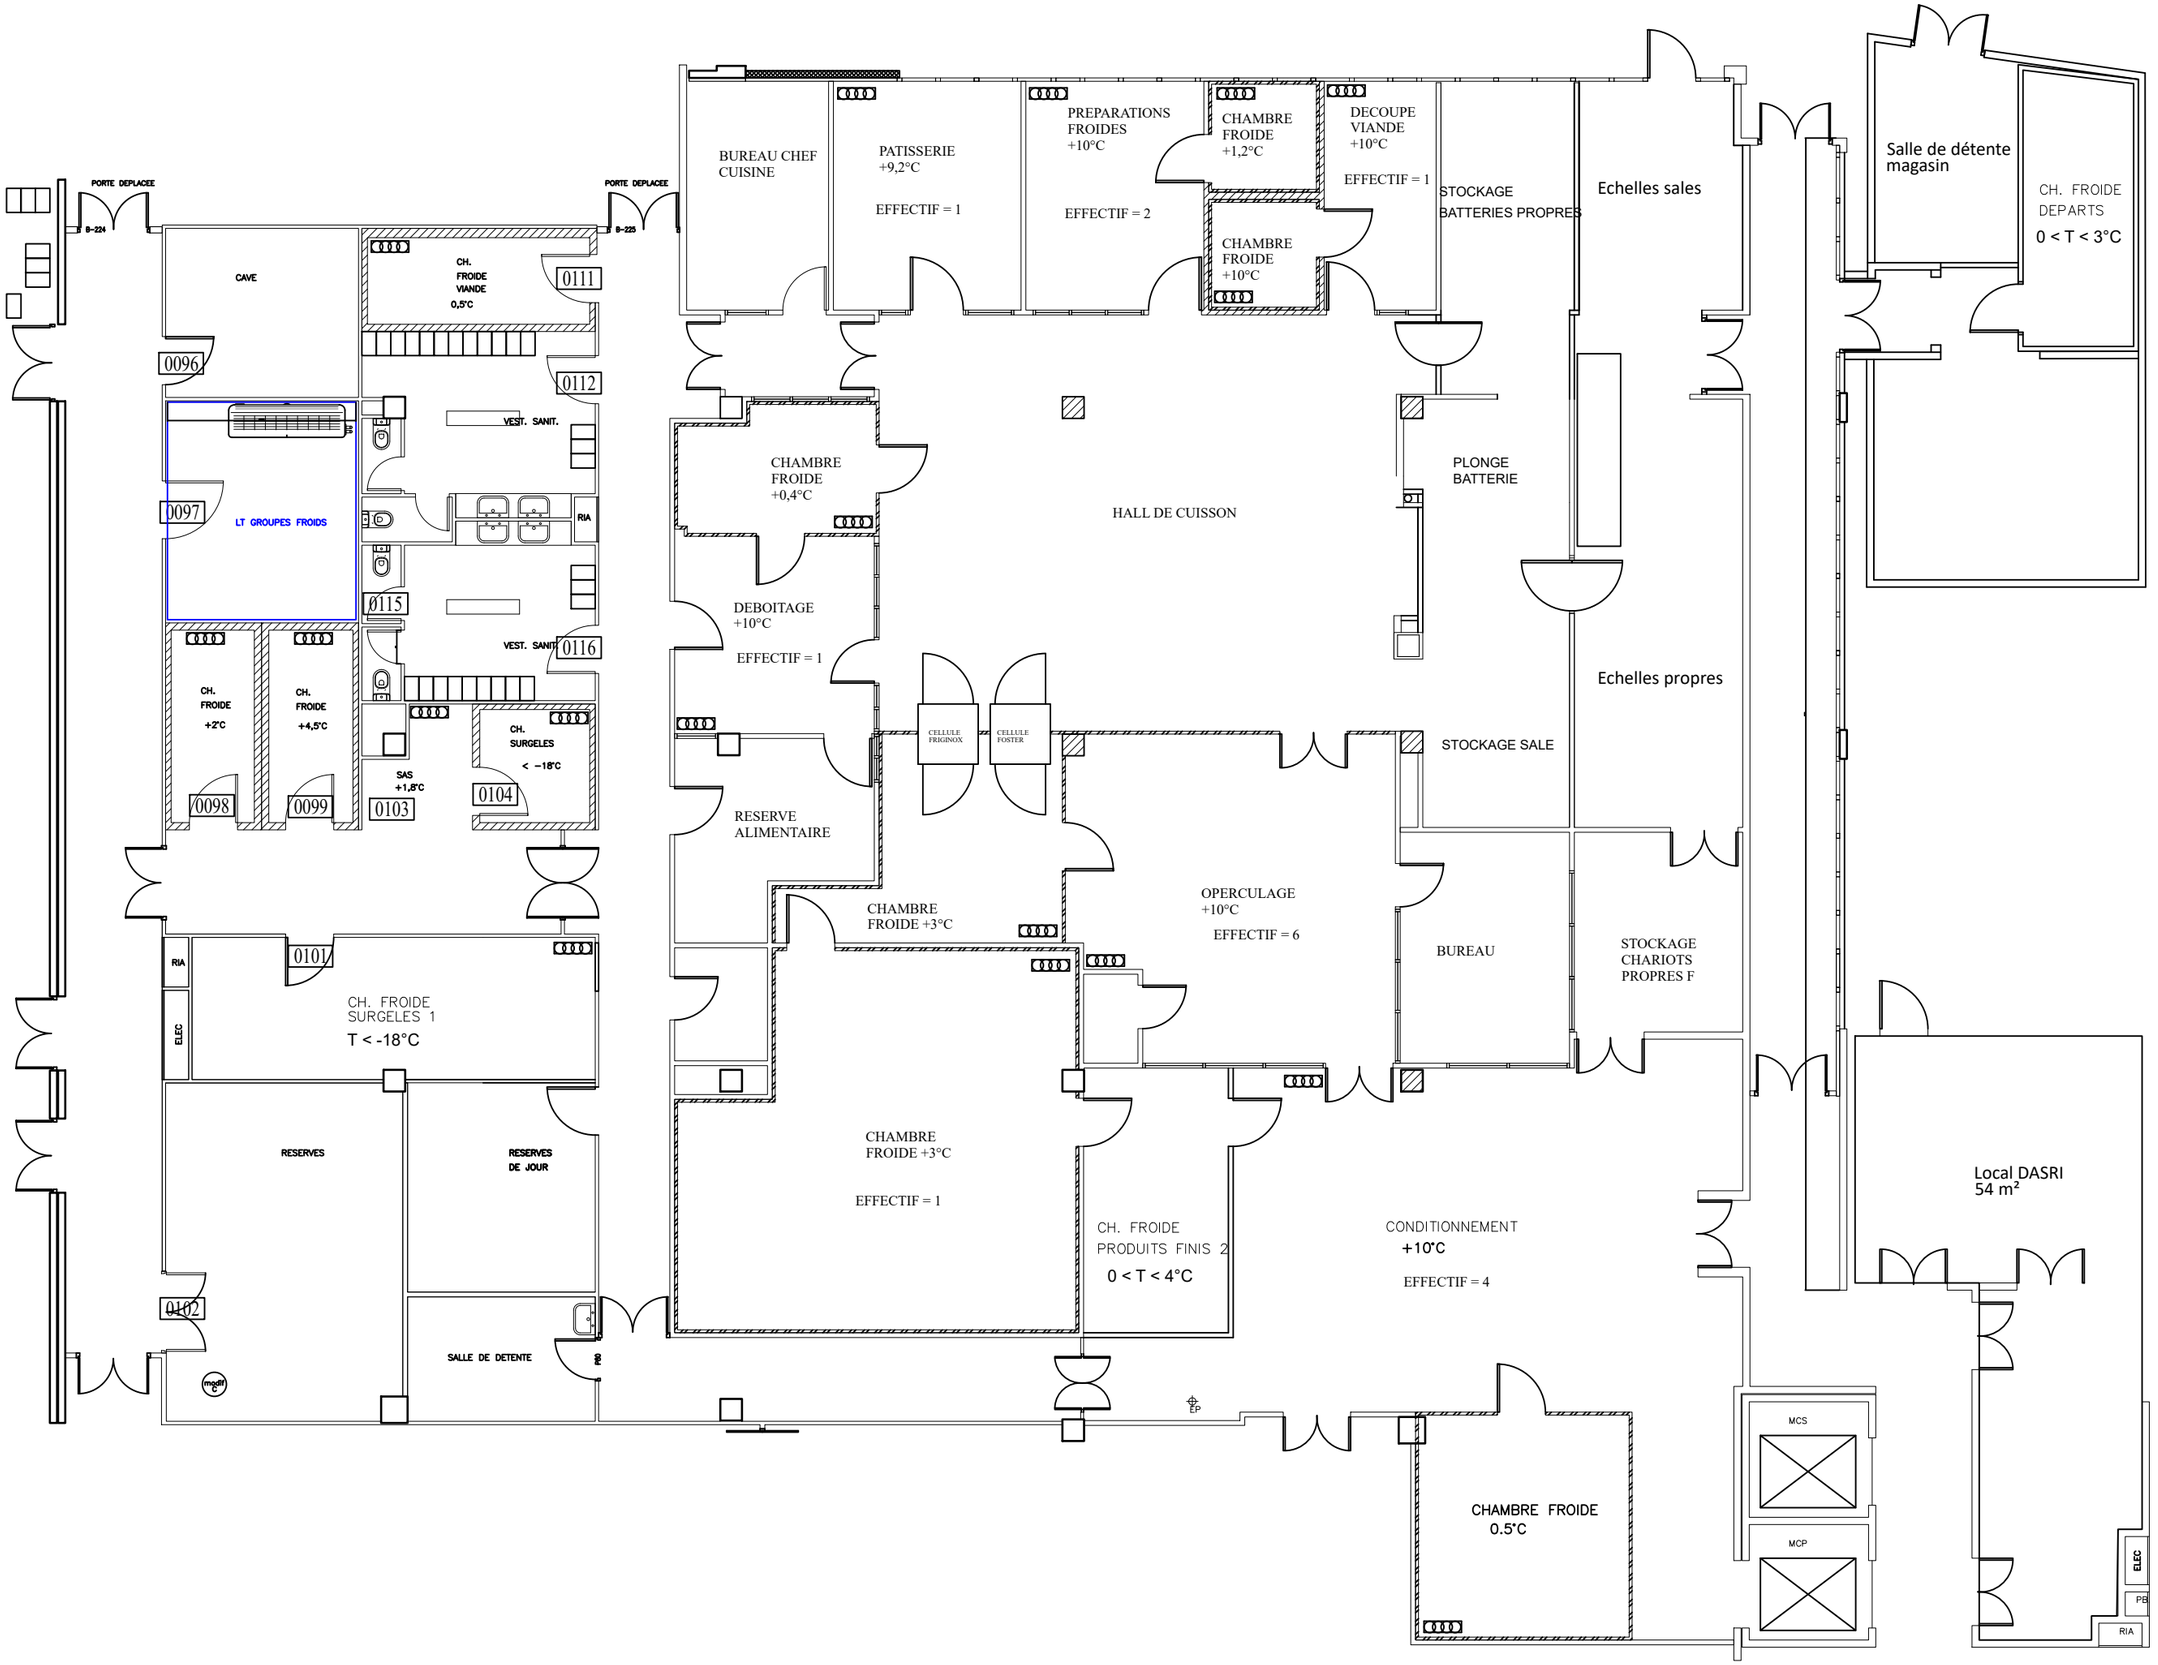
PORTE DEPLACEE
B-224
PORTE DEPLACEE
B-225
CAVE
CH. FROIDE VIANDE 0,5°C
0111
0096
0112
VEST. SANIT.
0097
LT GROUPES FROIDS
RIA
Ø115
VEST. SANIT.
0116
CH. FROIDE +2°C
CH. FROIDE +4,5°C
CH. SURGELES < -18°C
SAS +1,8°C
0098
0099
0103
0104
BUREAU CHEF CUISINE
PATISSERIE +9,2°C
EFFECTIF = 1
PREPARATIONS FROIDES +10°C
EFFECTIF = 2
CHAMBRE FROIDE +1,2°C
CHAMBRE FROIDE +10°C
DECOUPE VIANDE +10°C
EFFECTIF = 1
STOCKAGE BATTERIES PROPRES
Echelles sales
Salle de détente magasin
CH. FROIDE DEPARTS
0 < T < 3°C
CHAMBRE FROIDE +0,4°C
HALL DE CUISSON
PLONGE BATTERIE
DEBOITAGE +10°C
EFFECTIF = 1
CELLULE FRIGINOX
CELLULE FOSTER
Echelles propres
STOCKAGE SALE
RESERVE ALIMENTAIRE
OPERCULAGE +10°C
EFFECTIF = 6
CHAMBRE FROIDE +3°C
BUREAU
STOCKAGE CHARIOTS PROPRES F
RIA
ELEC
0101
CH. FROIDE SURGELES 1
T < -18°C
RESERVES
RESERVES DE JOUR
CHAMBRE FROIDE +3°C
EFFECTIF = 1
CH. FROIDE PRODUITS FINIS 2
0 < T < 4°C
CONDITIONNEMENT +10°C
EFFECTIF = 4
Local DASRI 54 m²
0102
SALLE DE DETENTE
EP
CHAMBRE FROIDE 0.5°C
MCS
MCP
ELEC
PB
RIA