

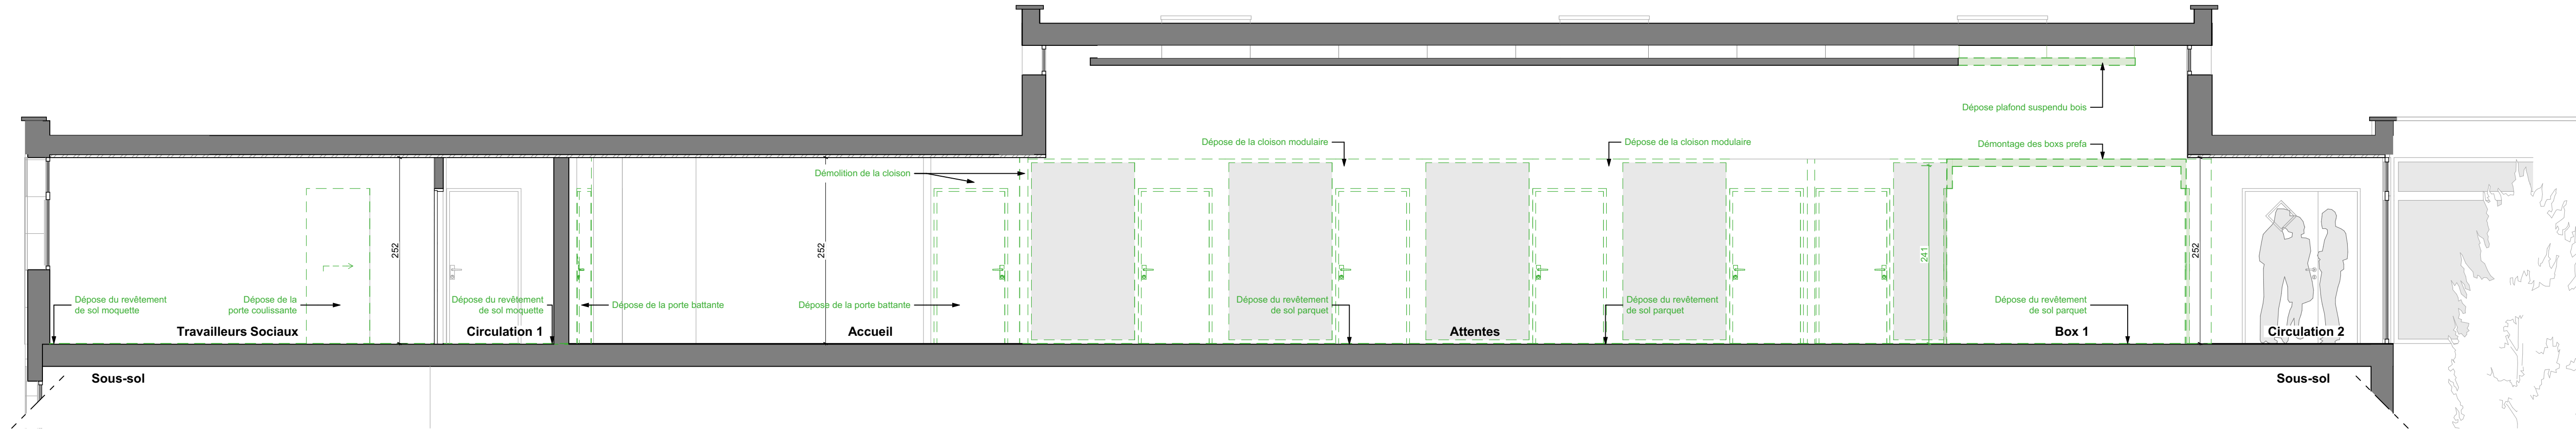
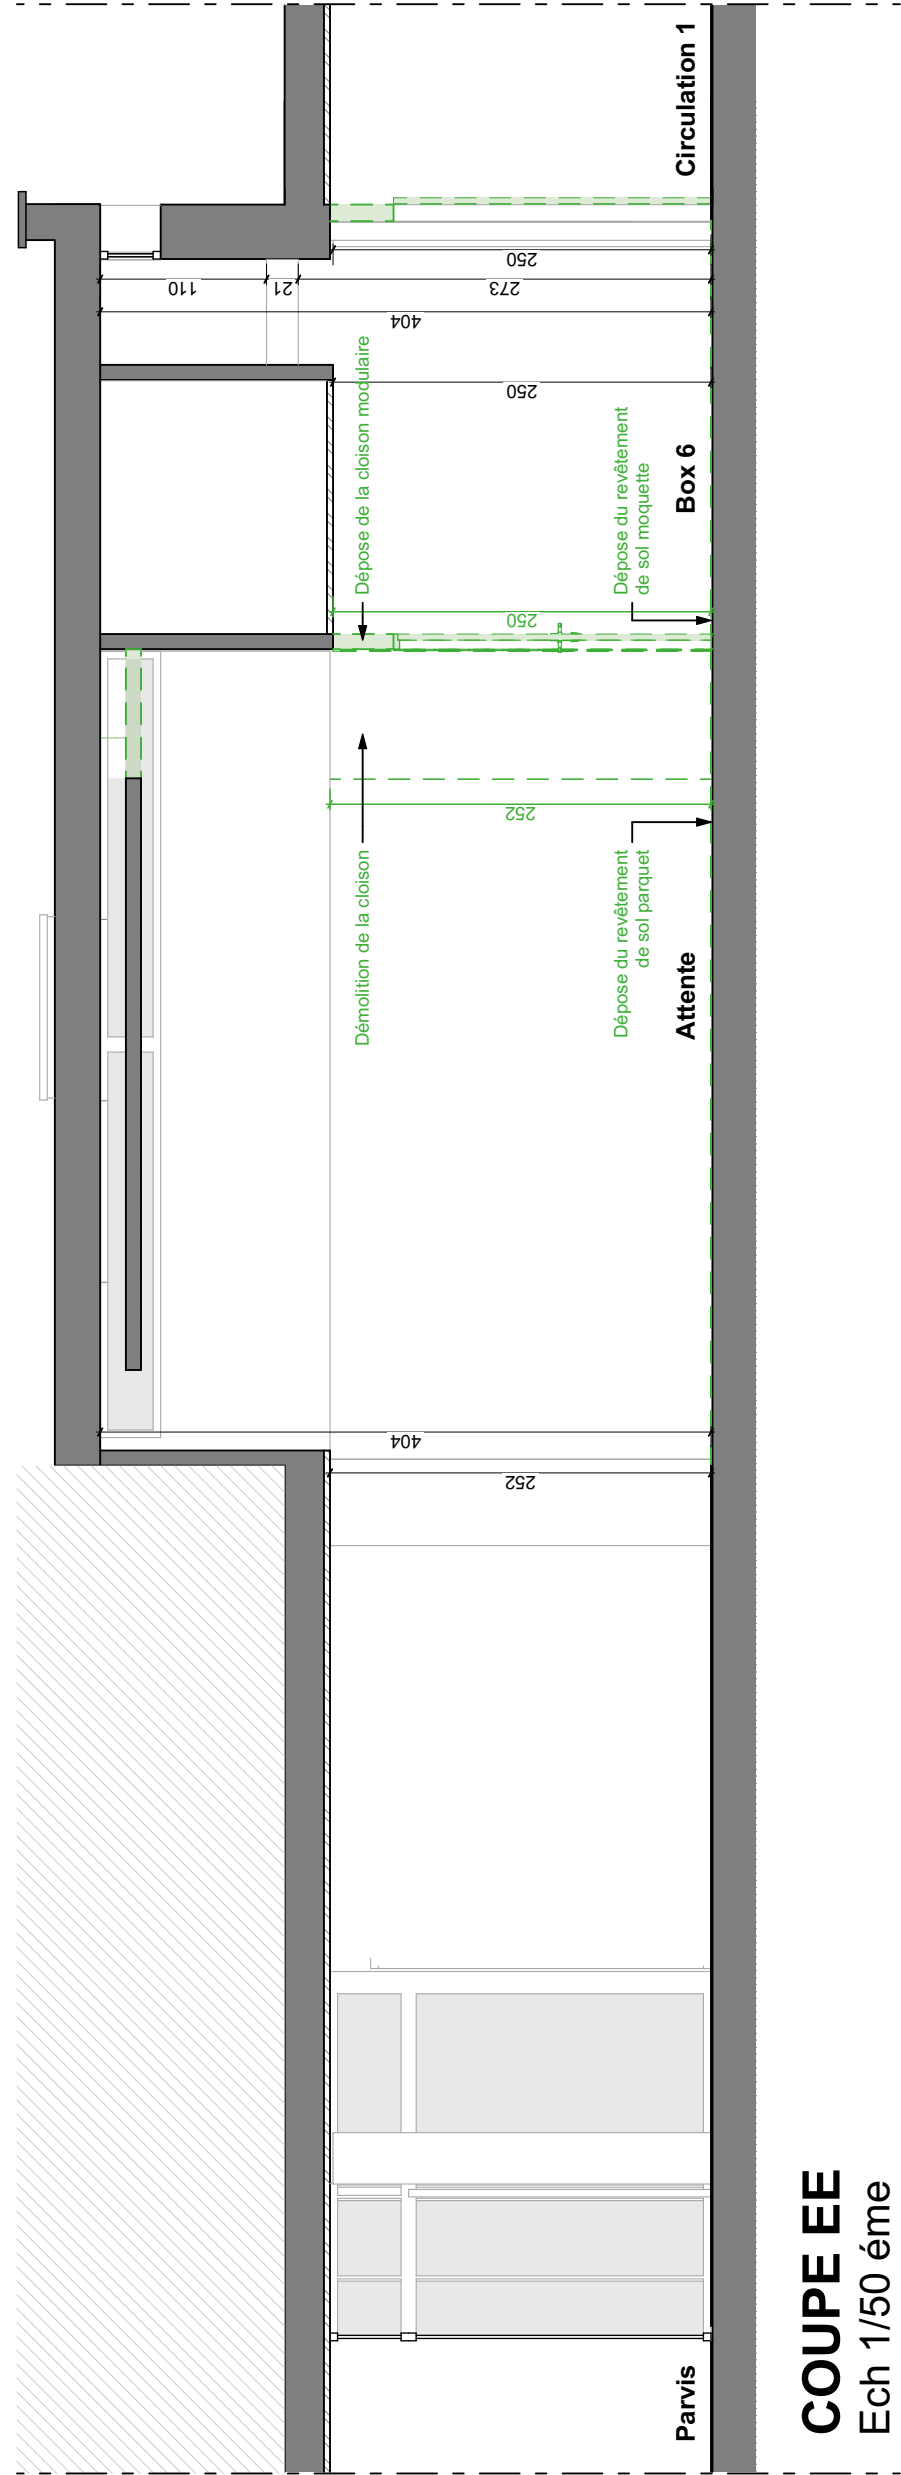



PLAN REZ-DE-CHAUSSEE
Ech 1/50 ème

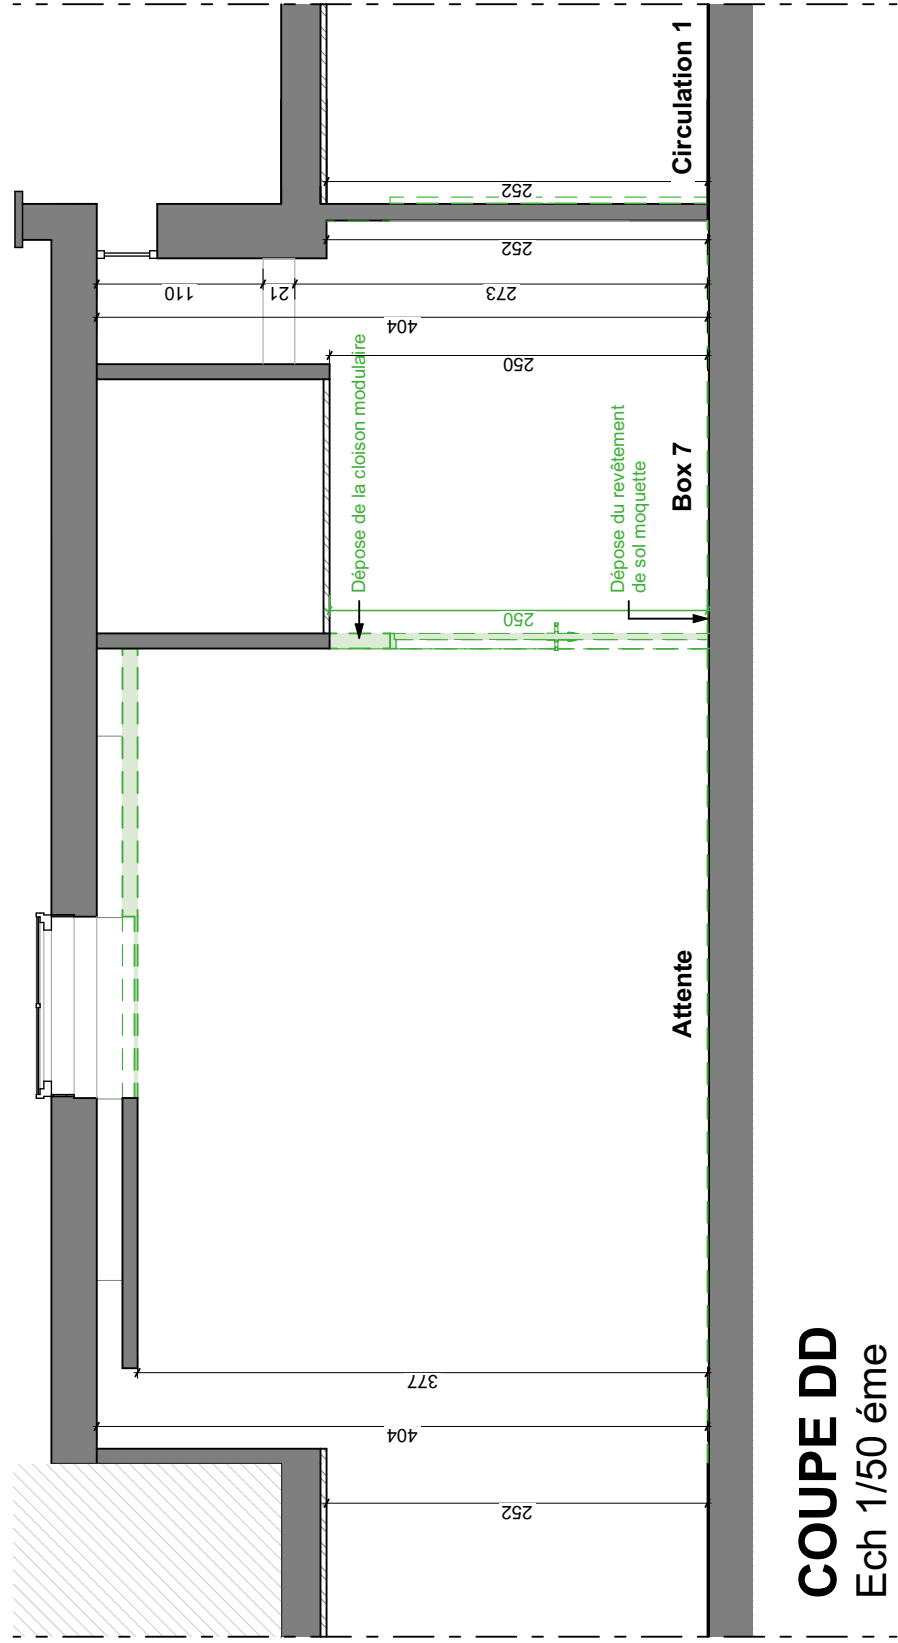

COUPE AA
Ech 1/50 ème

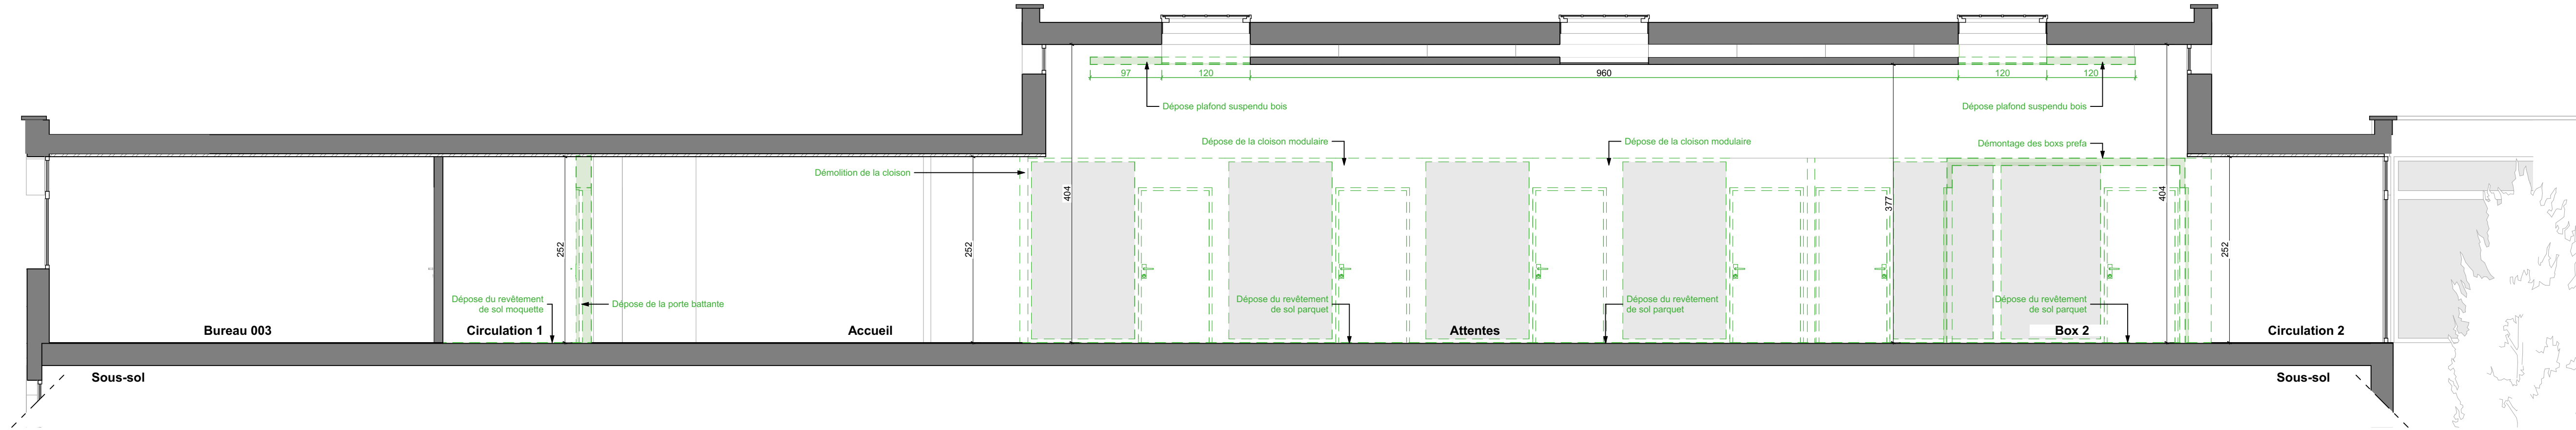

COUPE BB
Ech 1/50 ème

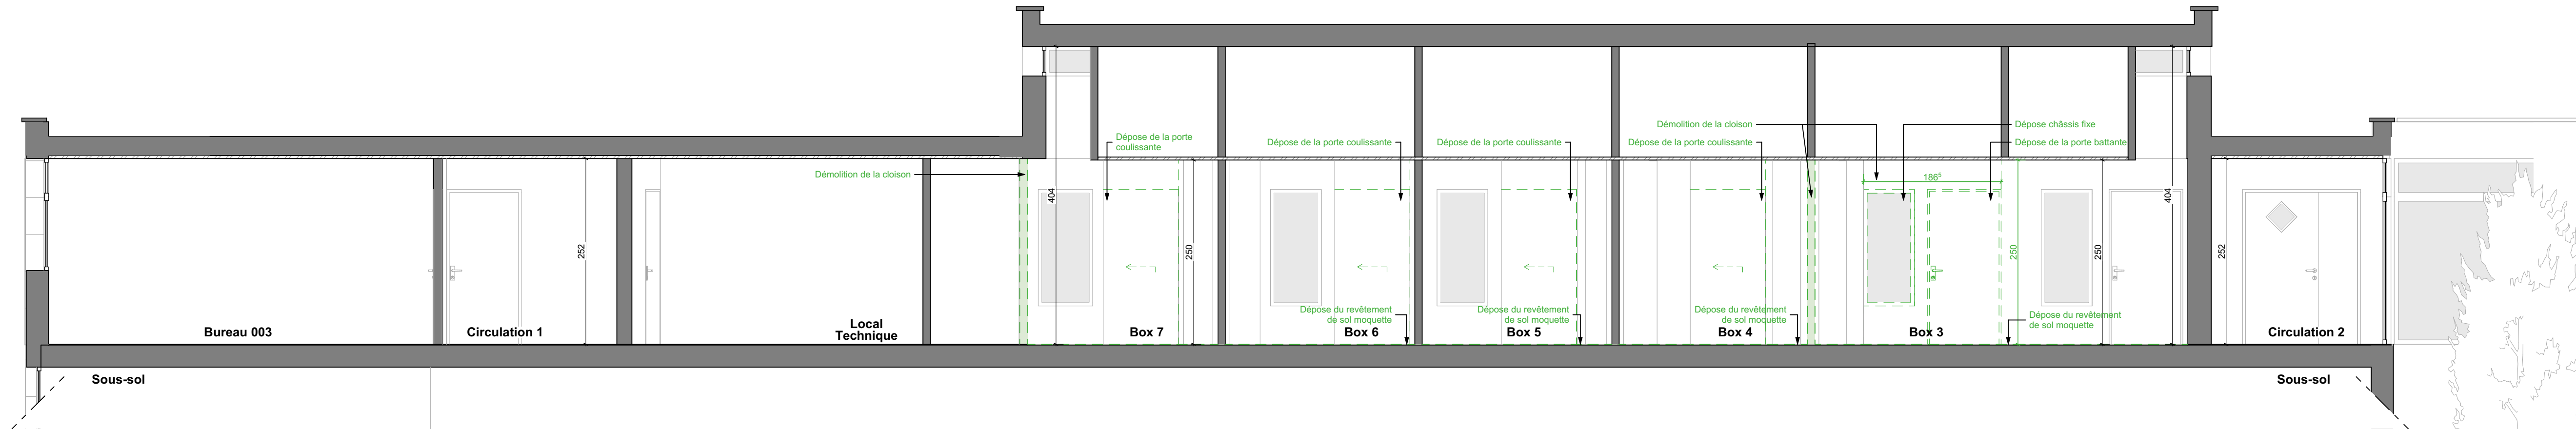

COUPE CC
Ech 1/50 ème

LÉGENDE			
	Démolition cloison		Dépose plafond
	Dépose sol		Démolition escalier
	Tapis de sol existant		

RÉAMÉNAGEMENT DE L'ACCUEIL DU SIÈGE DE LA CAF 79

CAF DES DEUX SÈVRES
51, Route de cherveux - 79 000 NIOIRT

CAF NIOIRT
51, Route de cherveux - 79 000 NIOIRT

PLANCHE EXISTANT

Index:	Date:	Modifications: