

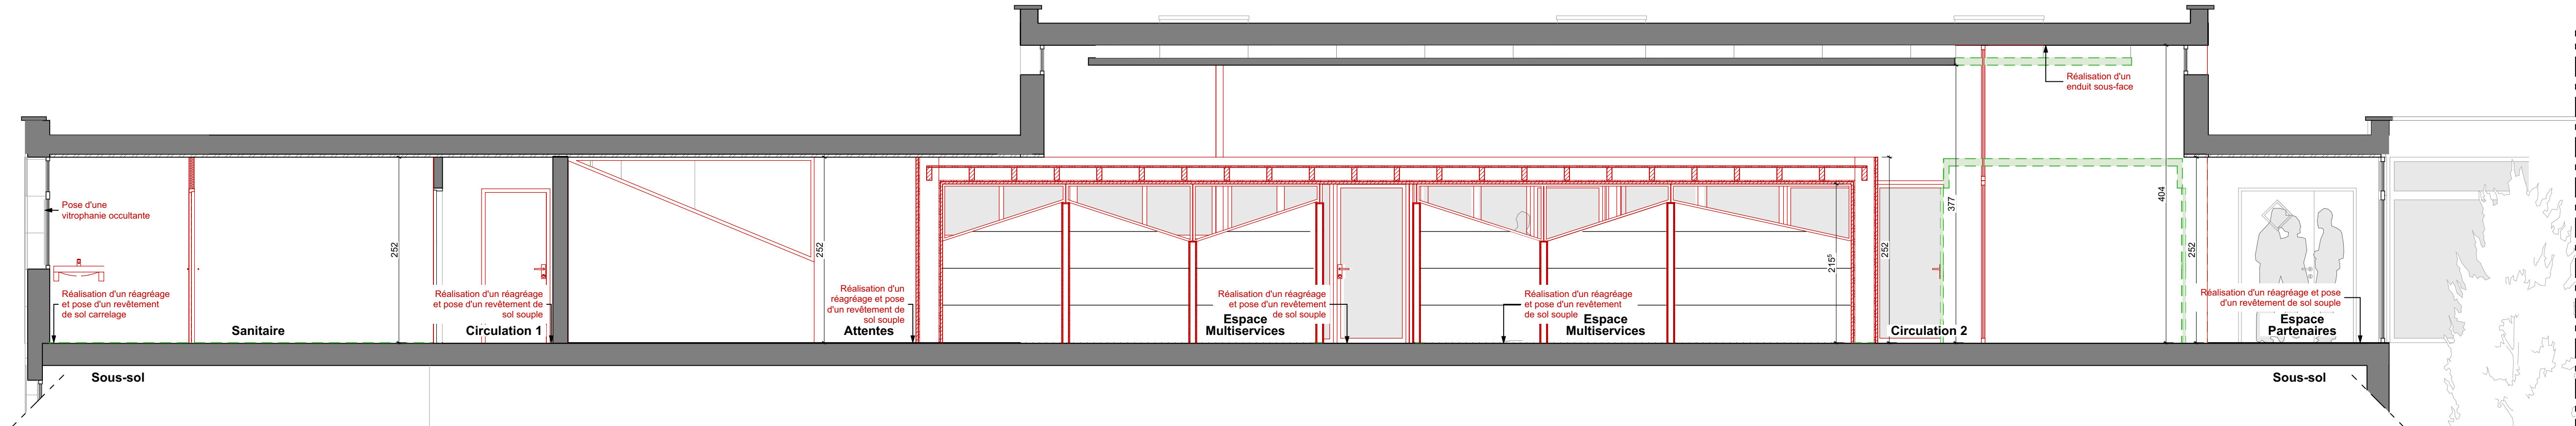
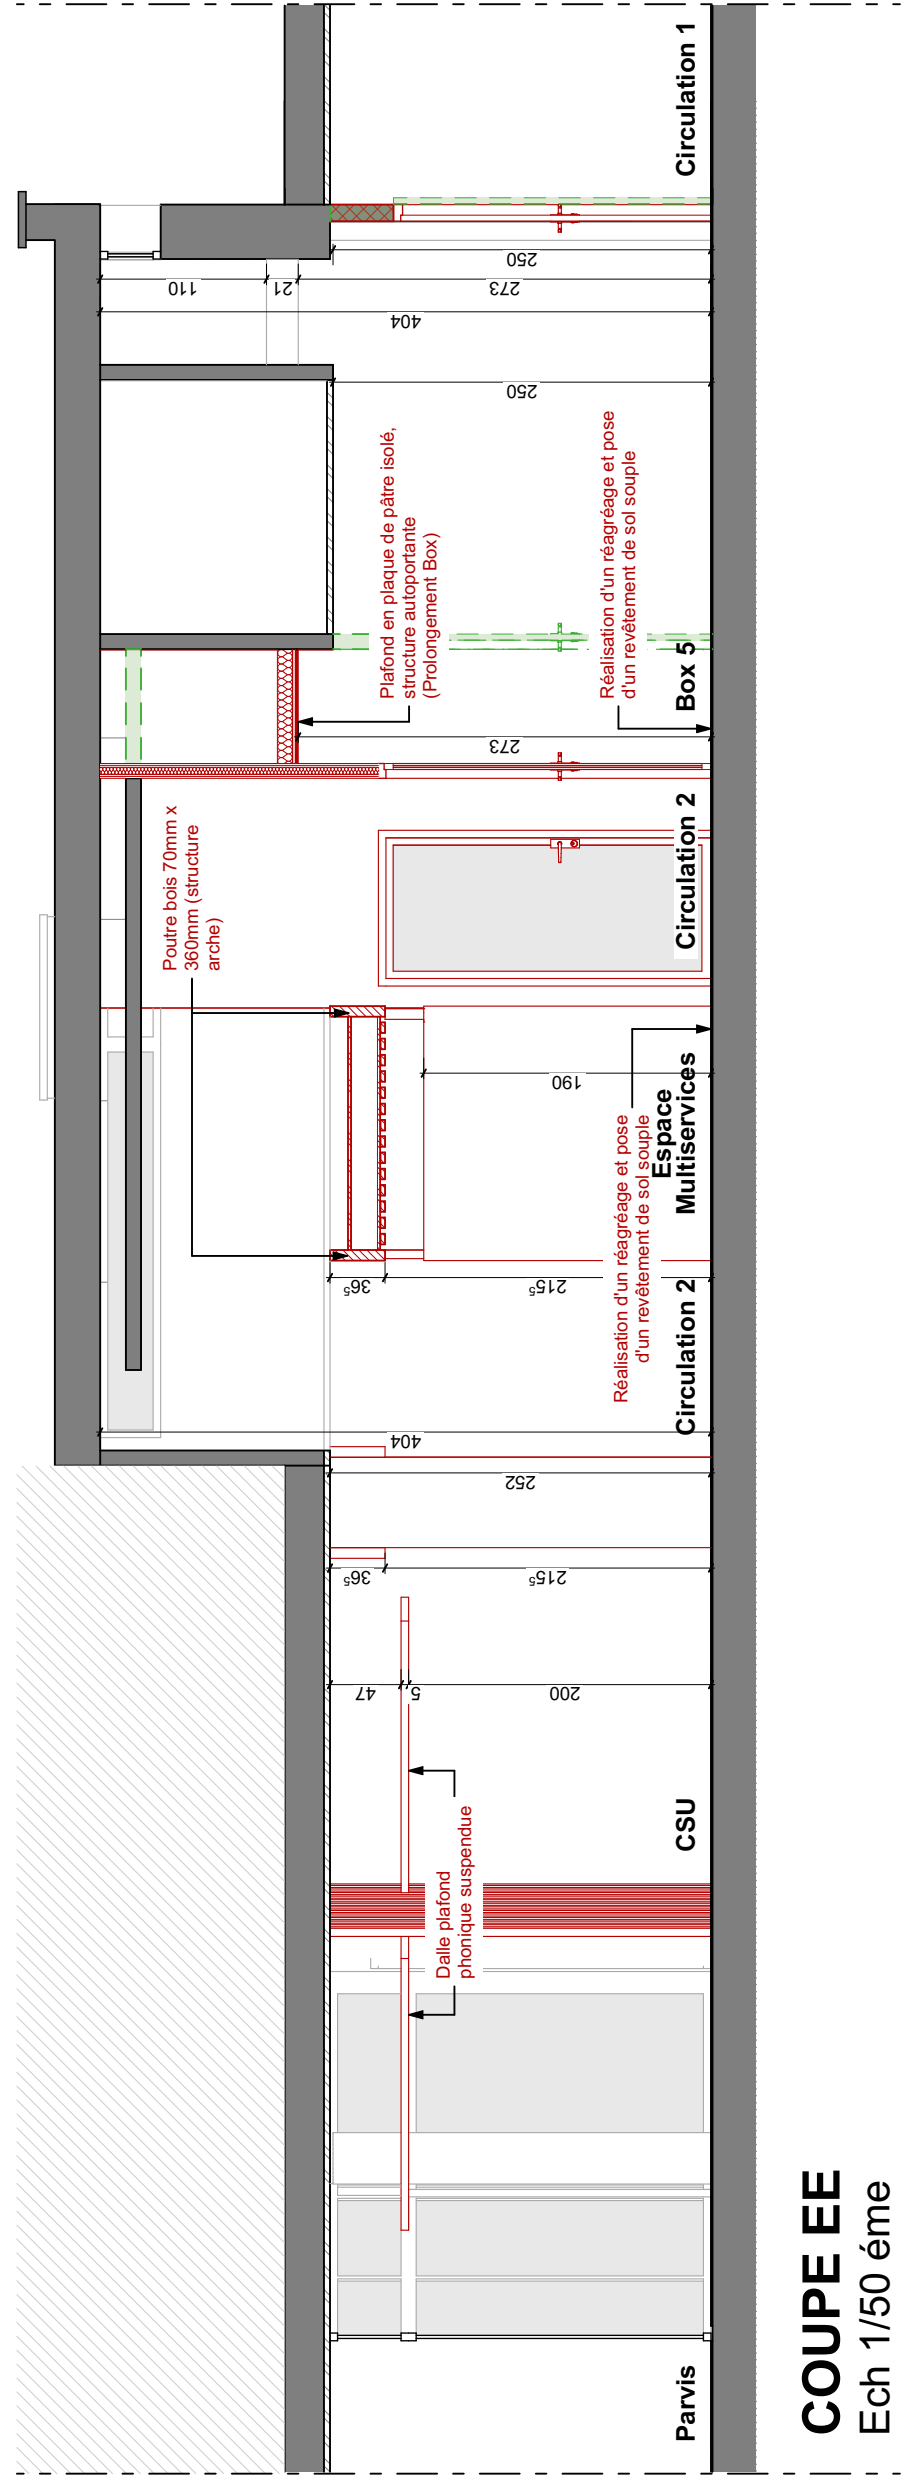



PLAN REZ-DE-CHAUSSEE
Ech 1/50 ème

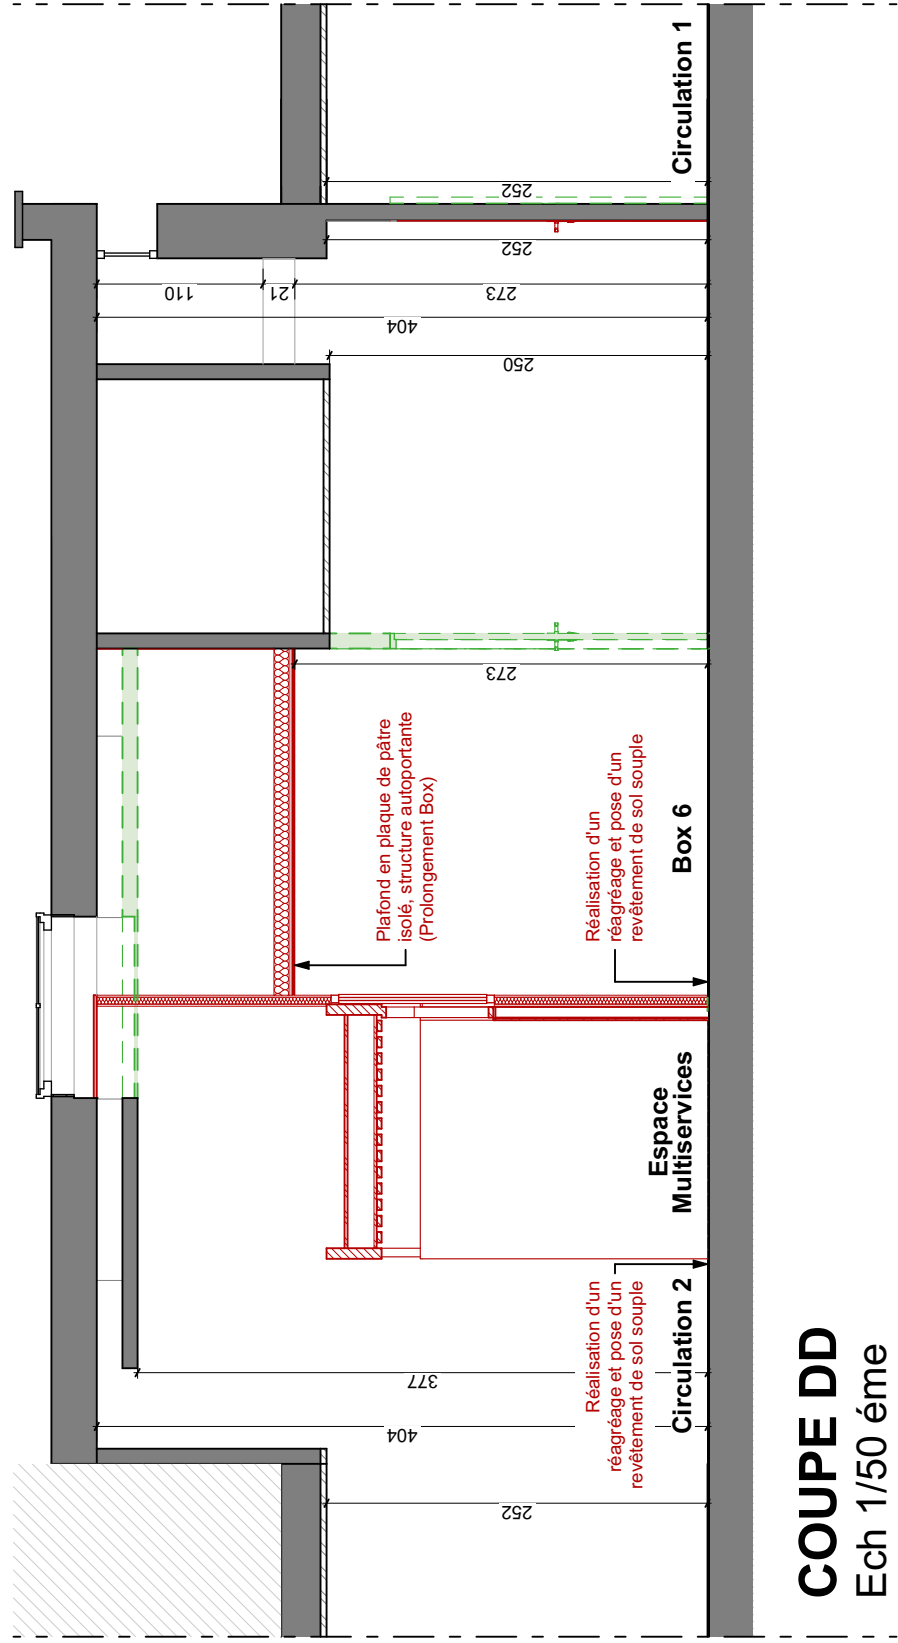

COUPE AA
Ech 1/50 ème

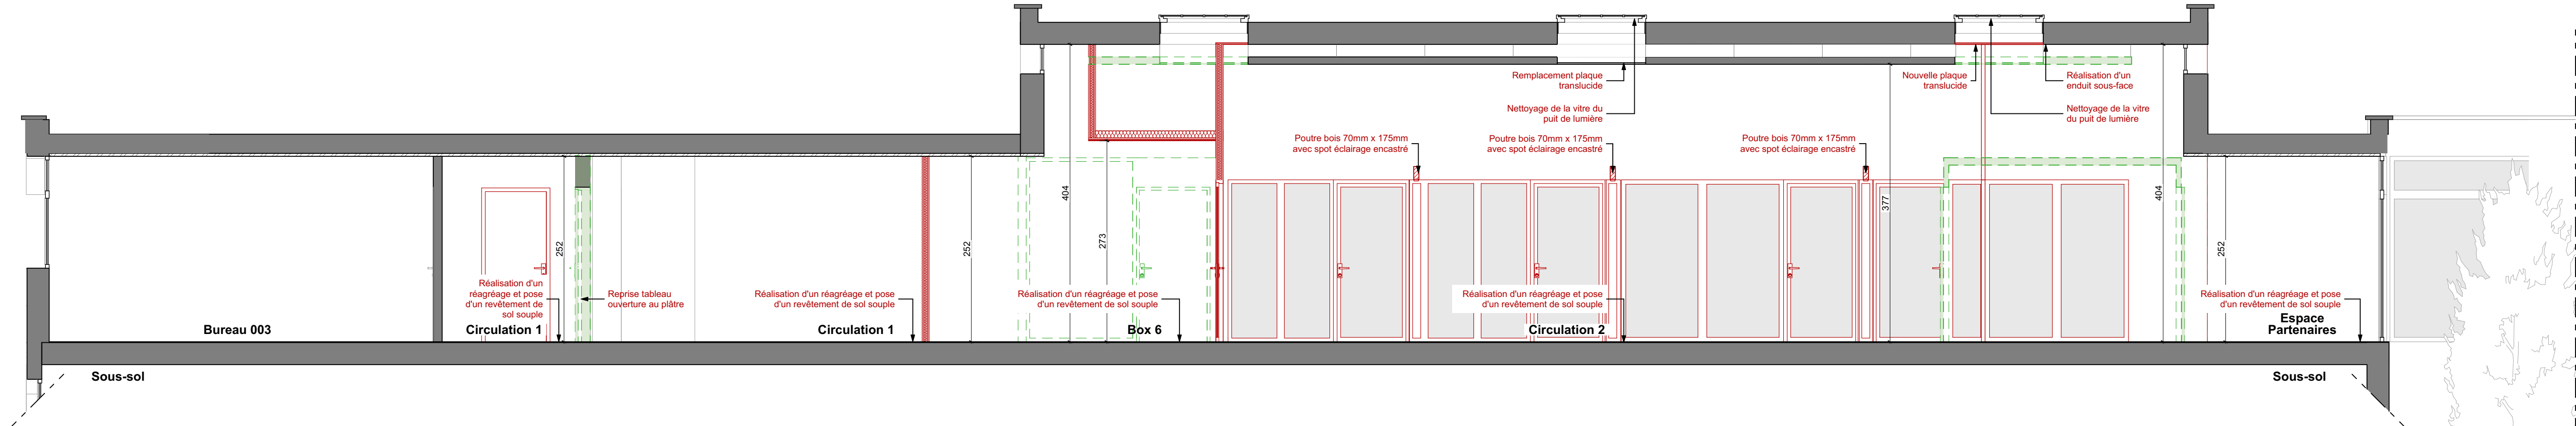

COUPE BB
Ech 1/50 ème

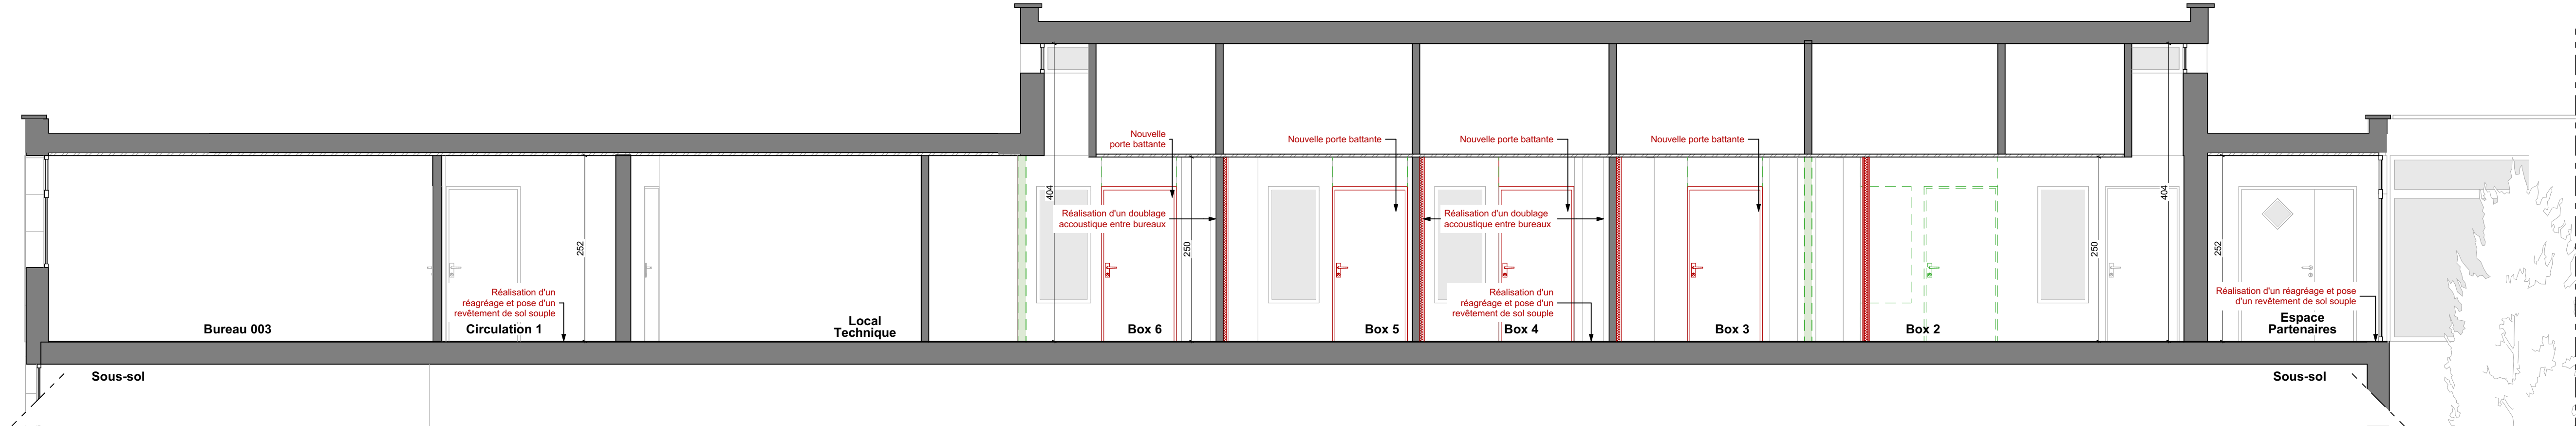

COUPE CC
Ech 1/50 ème

LEGENDE	
	Existant démolie / déposée
	Projet construit
	Tapis de sol projet

RÉAMÉNAGEMENT DE L'ACCUEIL DU SIÈGE DE LA CAF 79

CAF DES DEUX SÈVRES
51, Route de cherveux - 79 000 NIORT

CAF NIORT
51, Route de cherveux - 79 000 NIORT

PLANCHE PROJET

Indice: Date: Modifications: