




EXTRAIT DETAIL 1 PLAN REZ-DE-CHAUSSEE  
Ech 1/20 ème

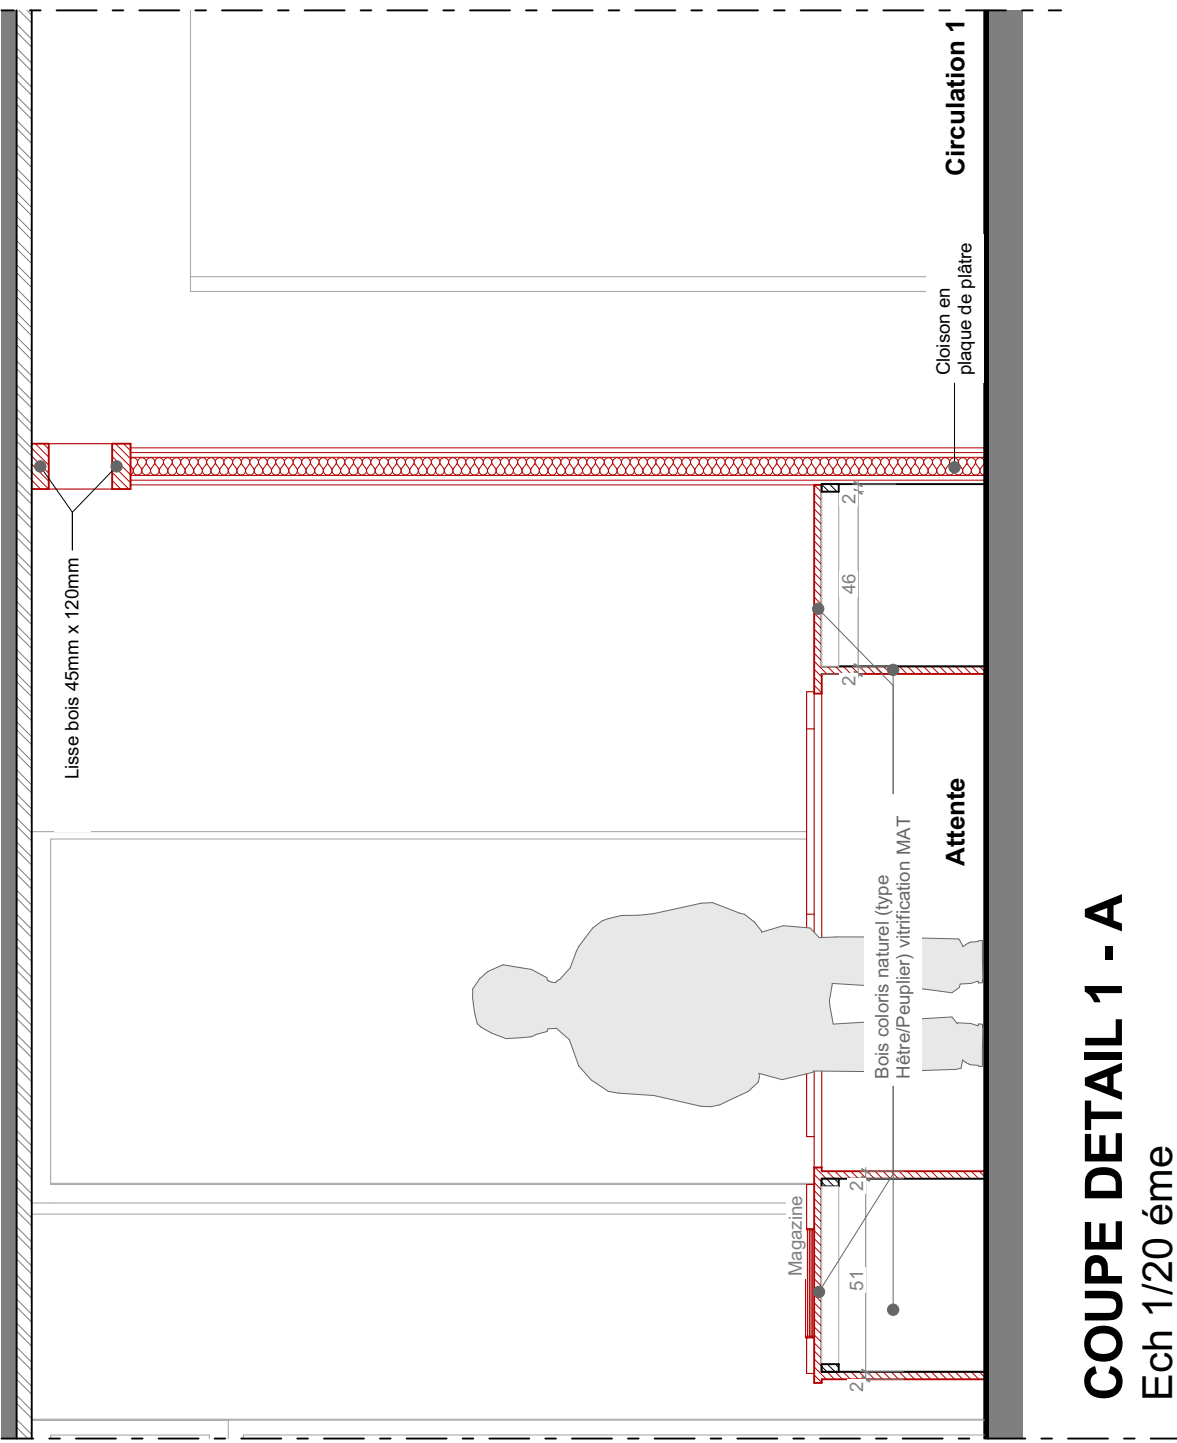


COUPE DETAIL 1 - A  
Ech 1/20 ème

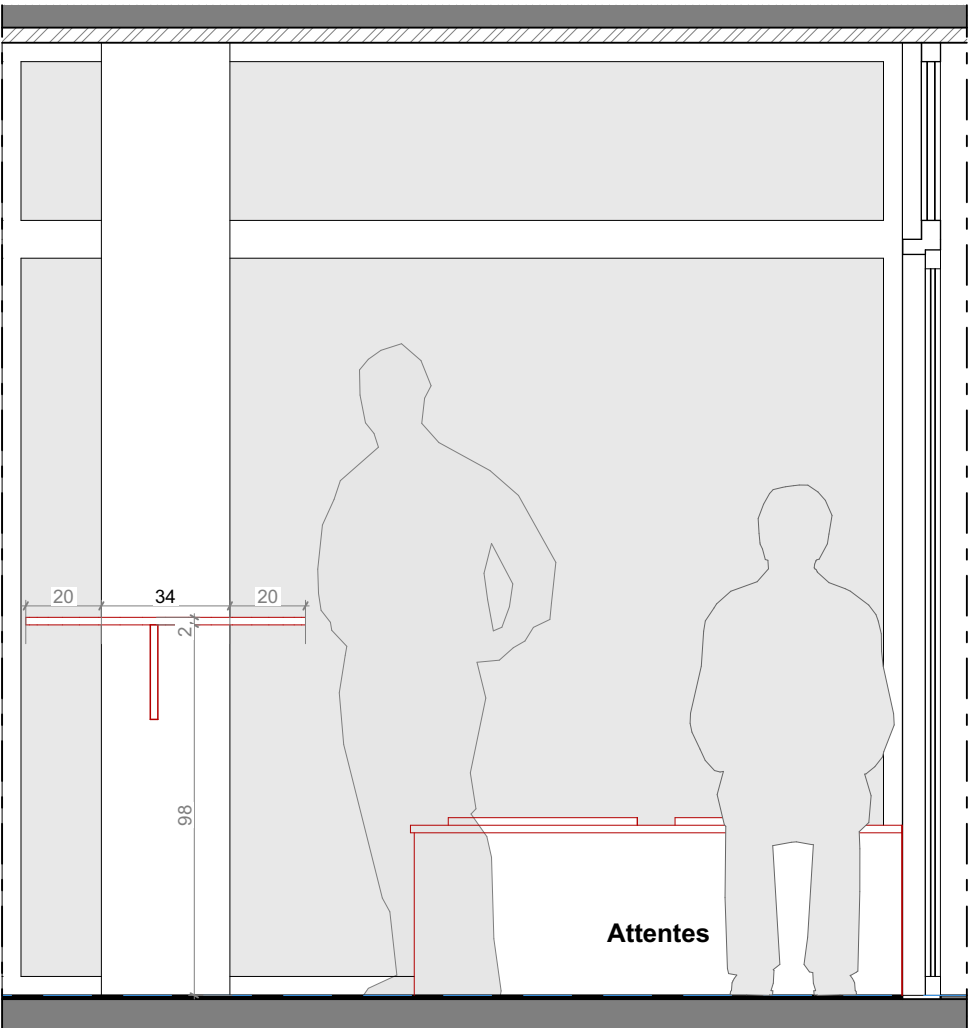

Elévation table haute et assise  
Ech 1/20 ème

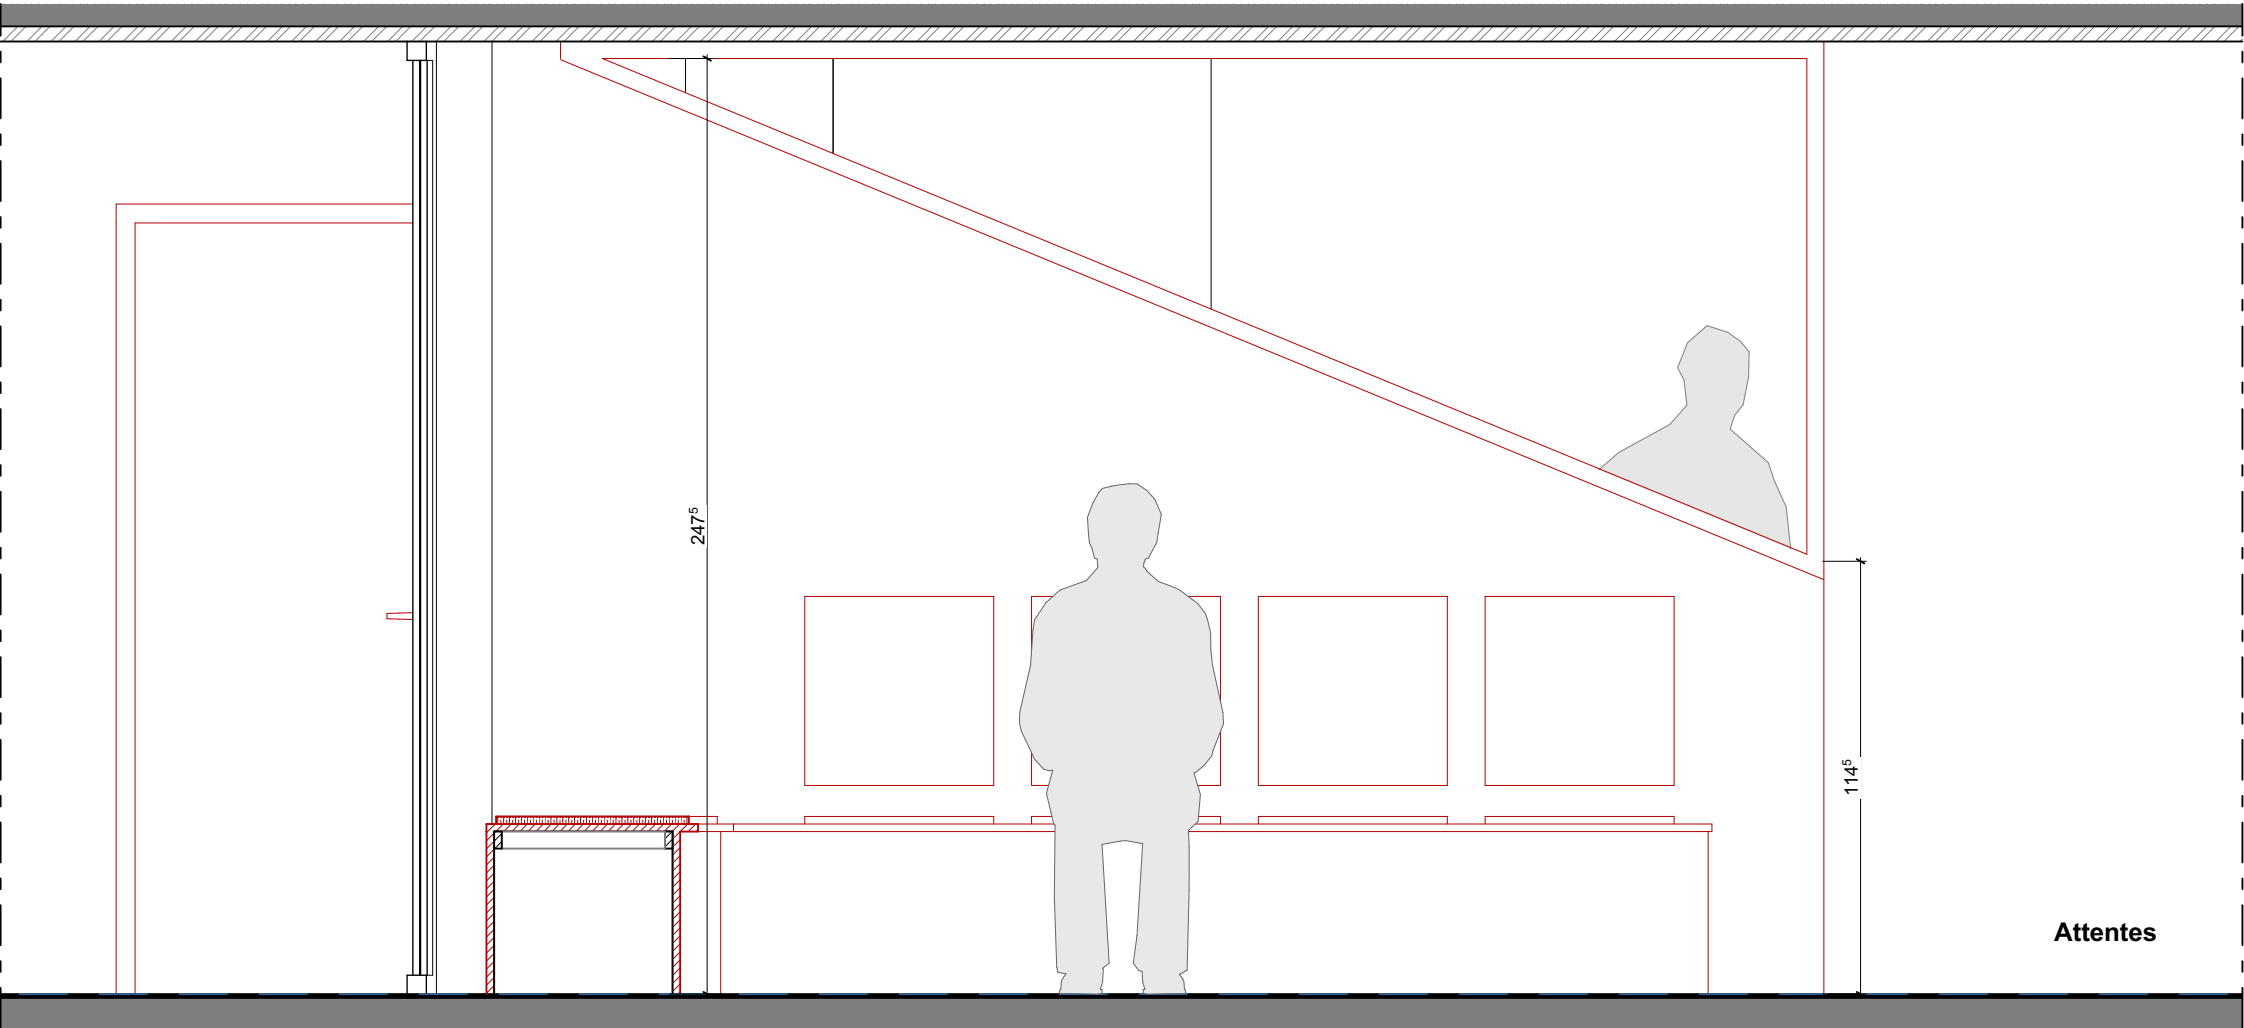

Elévation face avant assise  
Ech 1/20 ème

 

## RÉAMÉNAGEMENT DE L'ACCUEIL DU SIÈGE DE LA CAF 79

**CAF DES DEUX SÈVRES**  
51, Route de cherveux - 79 000 NIORT

**CAF NIORT**  
51, Route de cherveux - 79 000 NIORT

## PLANCHE DETAIL 1 ASSISES

Indice:	Date:	Modifications:

15b avenue Edmond Grasselet - 17440 AYTRE  
Tél : 05.46.56.47.47 - accueil@a-agaure.fr

Phase : **PCG**  
PLANCHE CONCEPTION GENERALE

Dossier n° : **24-086**

Date : **27/10/25**

Production : **Quentin**

N° Plan: **03**

Indice : **A**

LES PRESENTS PLANS NE SONT PAS DES PLANS D'EXECUTION