



EXTRAIT DETAIL 4 PLAN REZ-DE-CHAUSSEE

Ech 1/25 ème

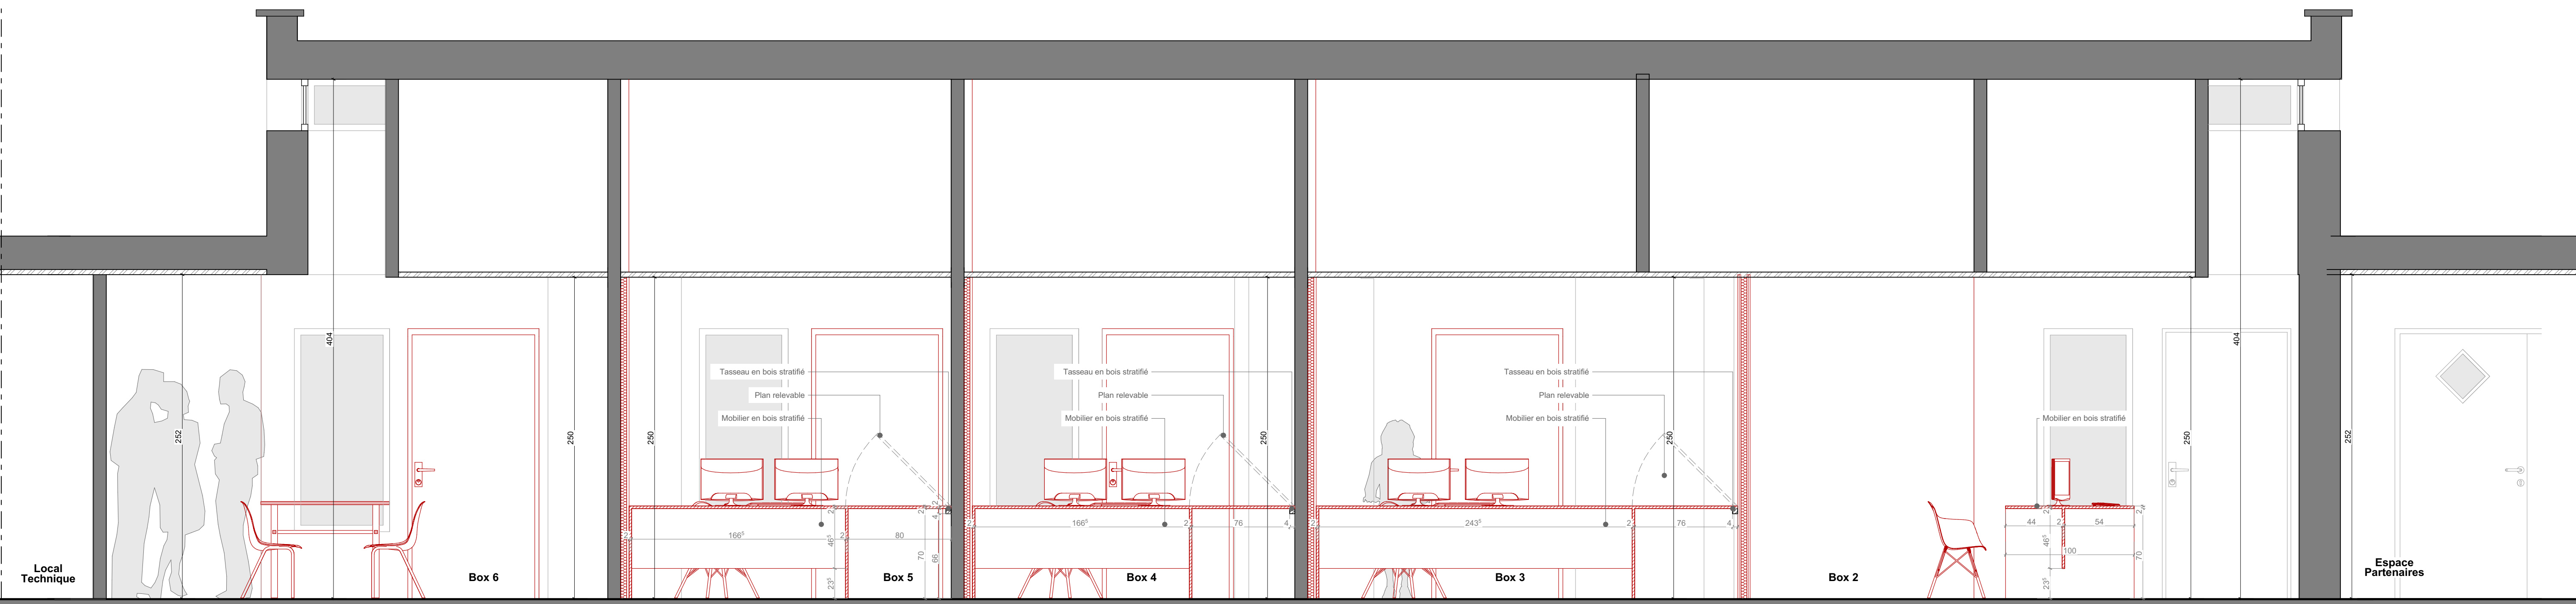


COUPE DETAIL 4 - B

Ech 1/25 ème

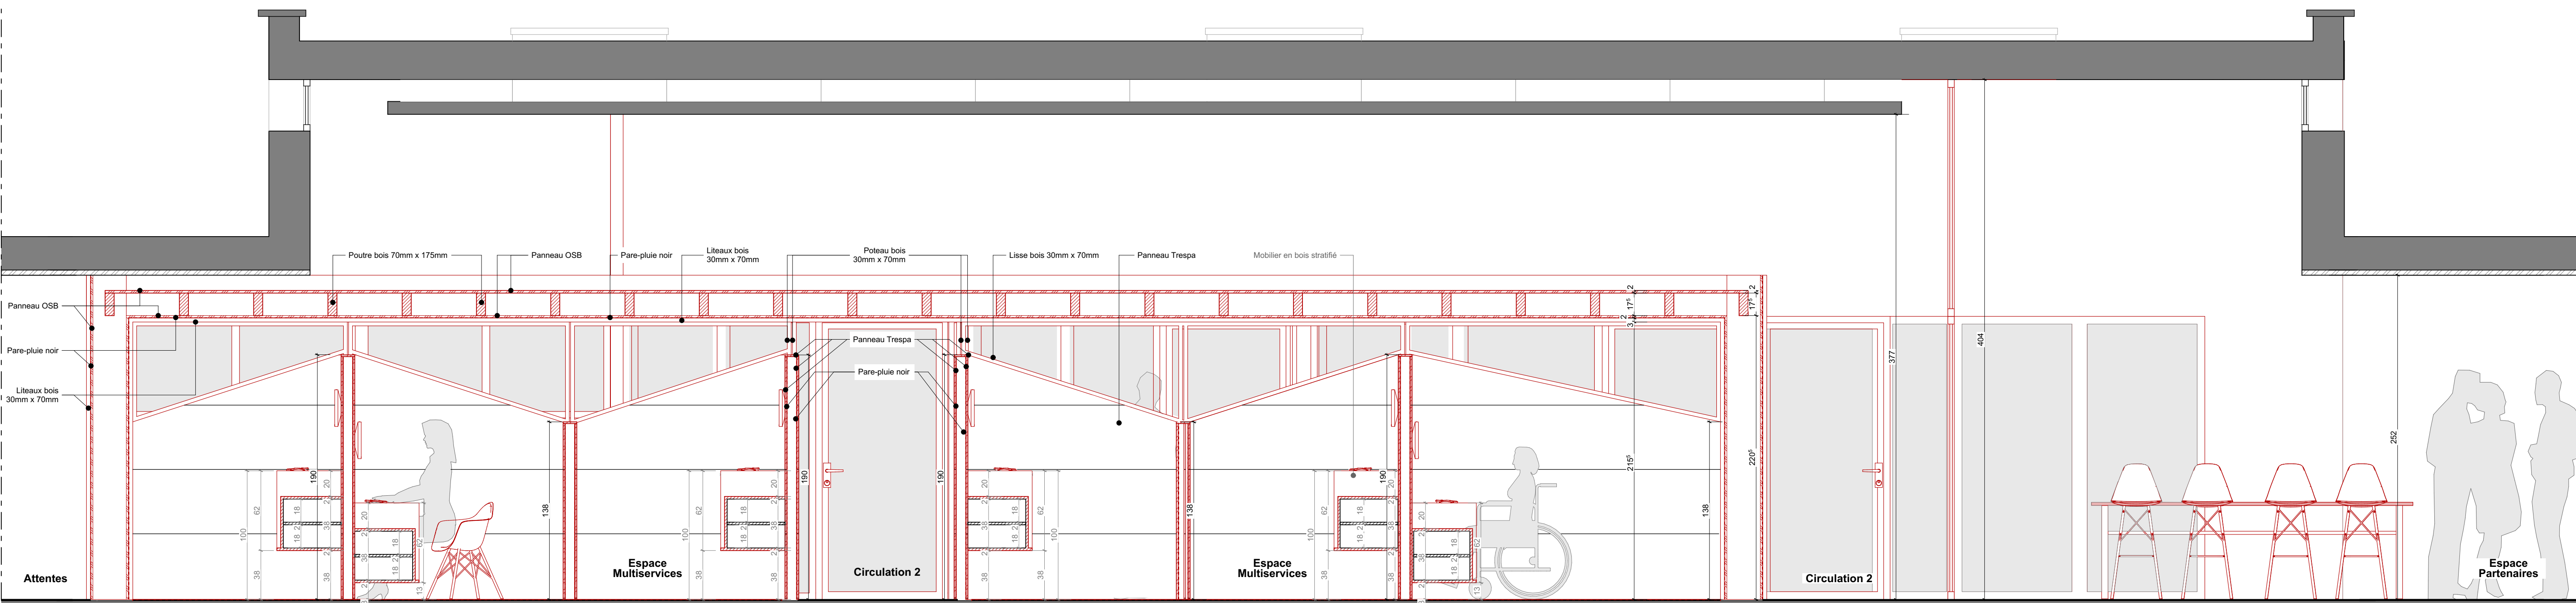


COUPE DETAIL 4 - A

Ech 1/25 ème

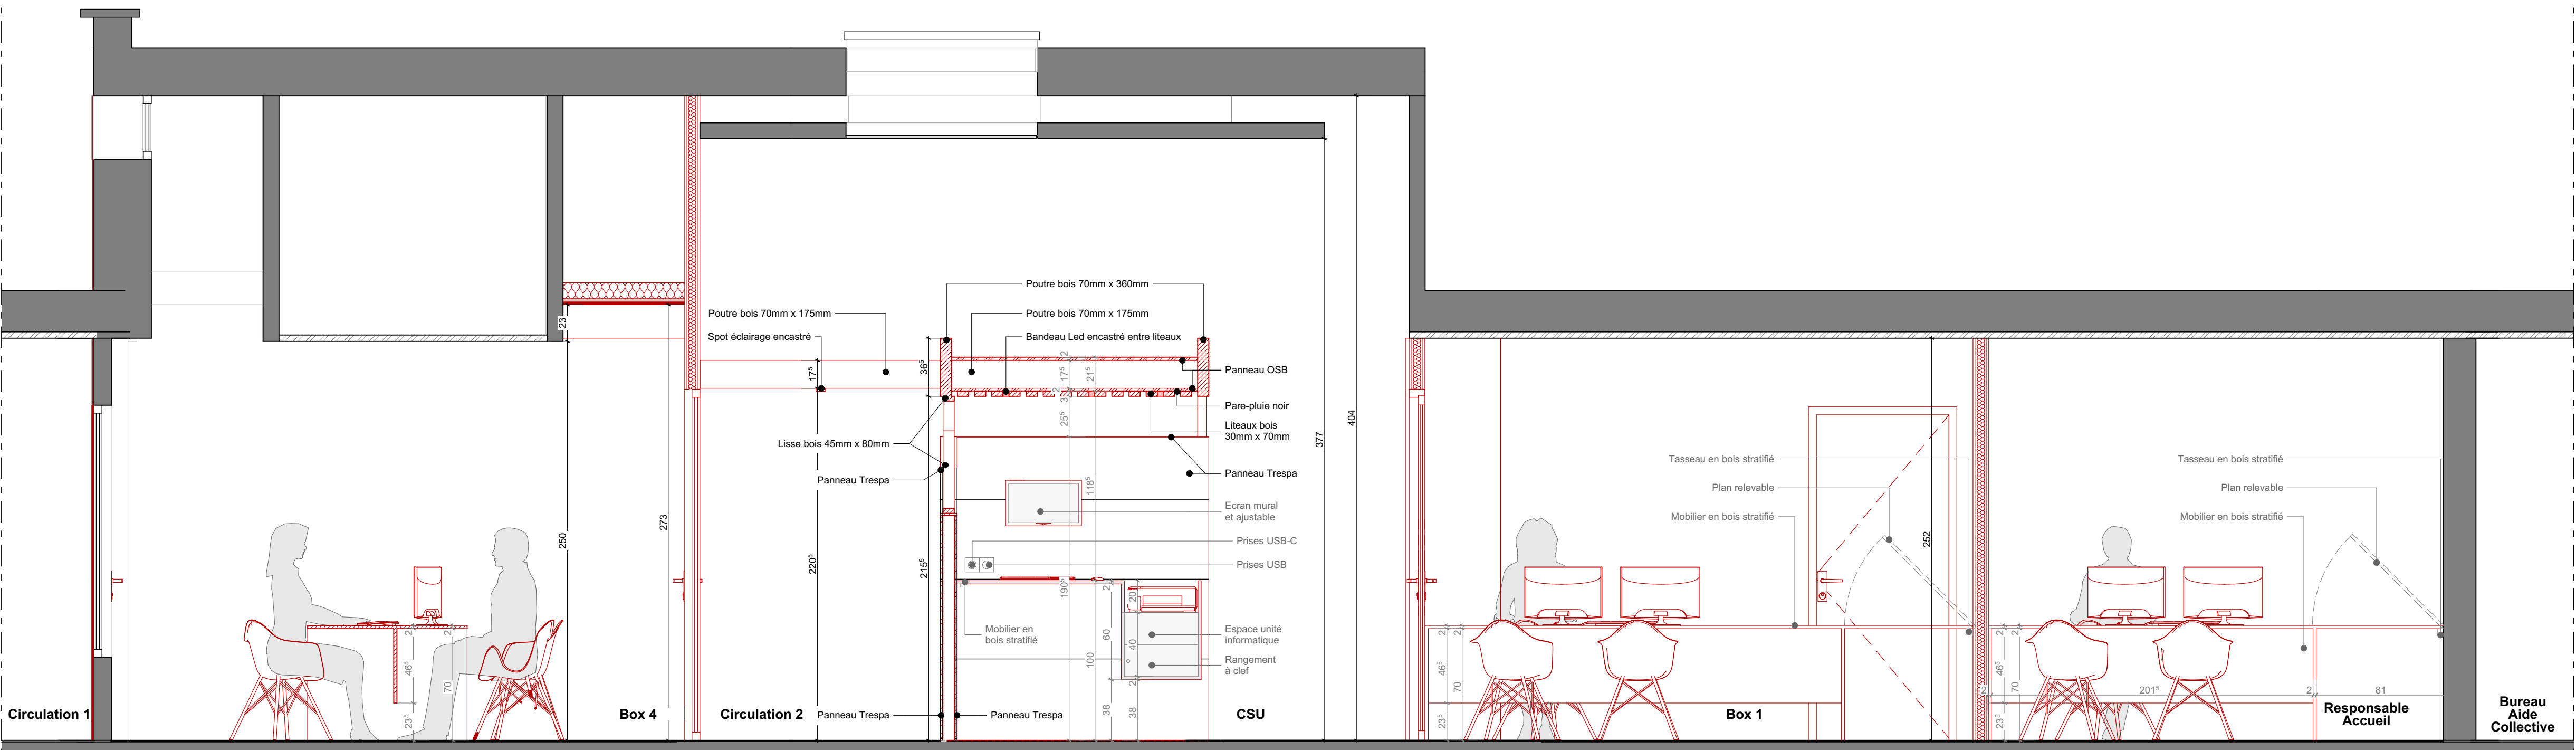


COUPE DETAIL 4 - C

A Ech 1/25 ème

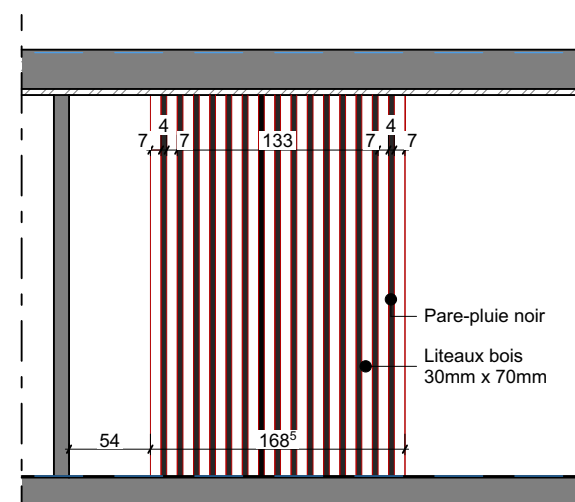


Élévation face gauche arche

Ech - 1/50 ème

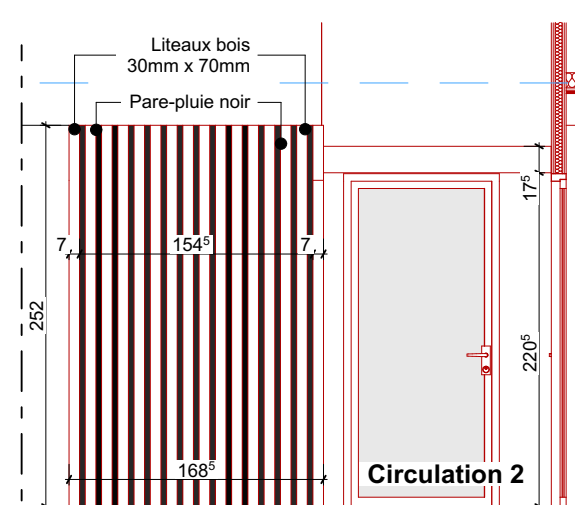


Élévation face droite arche

Ech - 1/50 ème

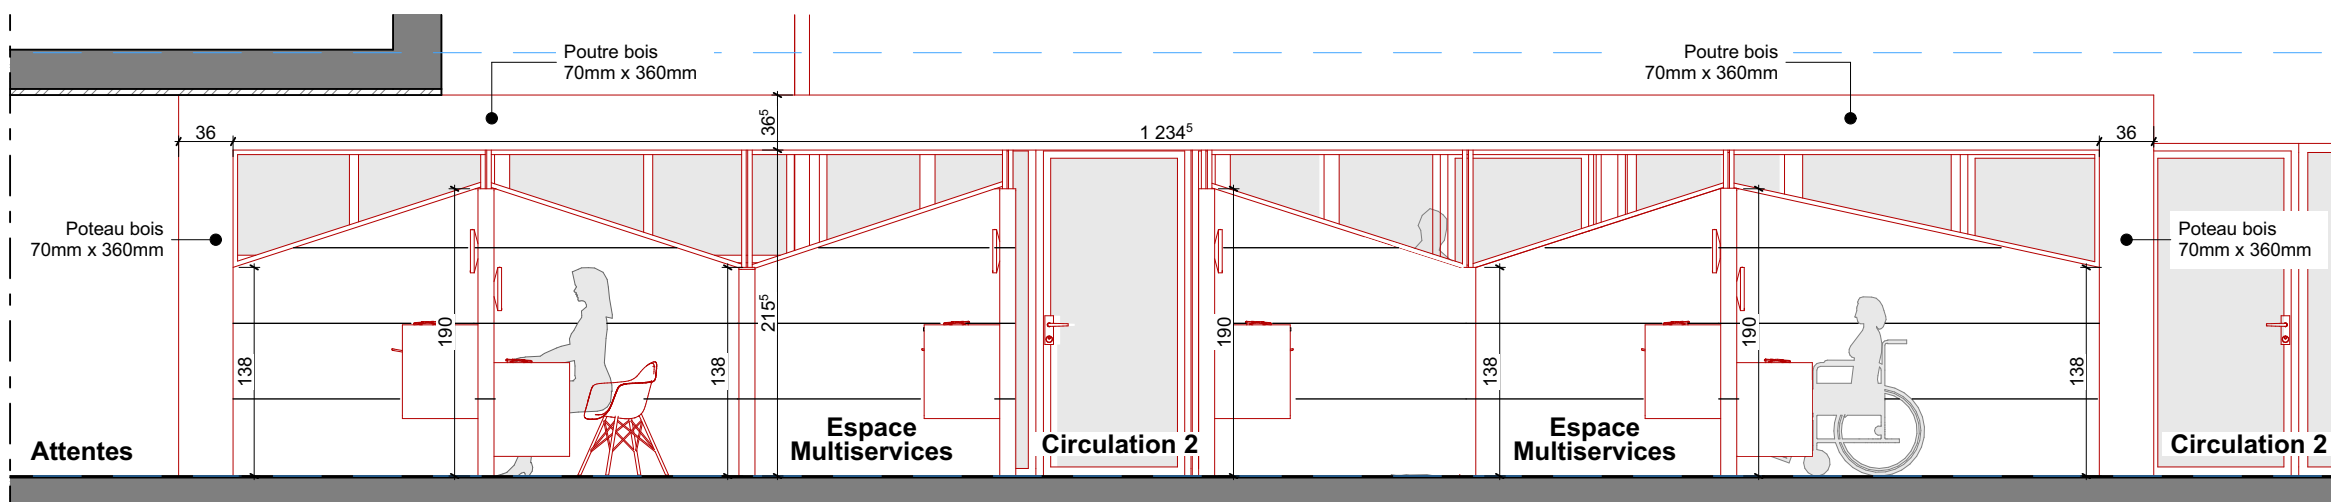

Élévation face avant arche

Ech - 1/50 ème

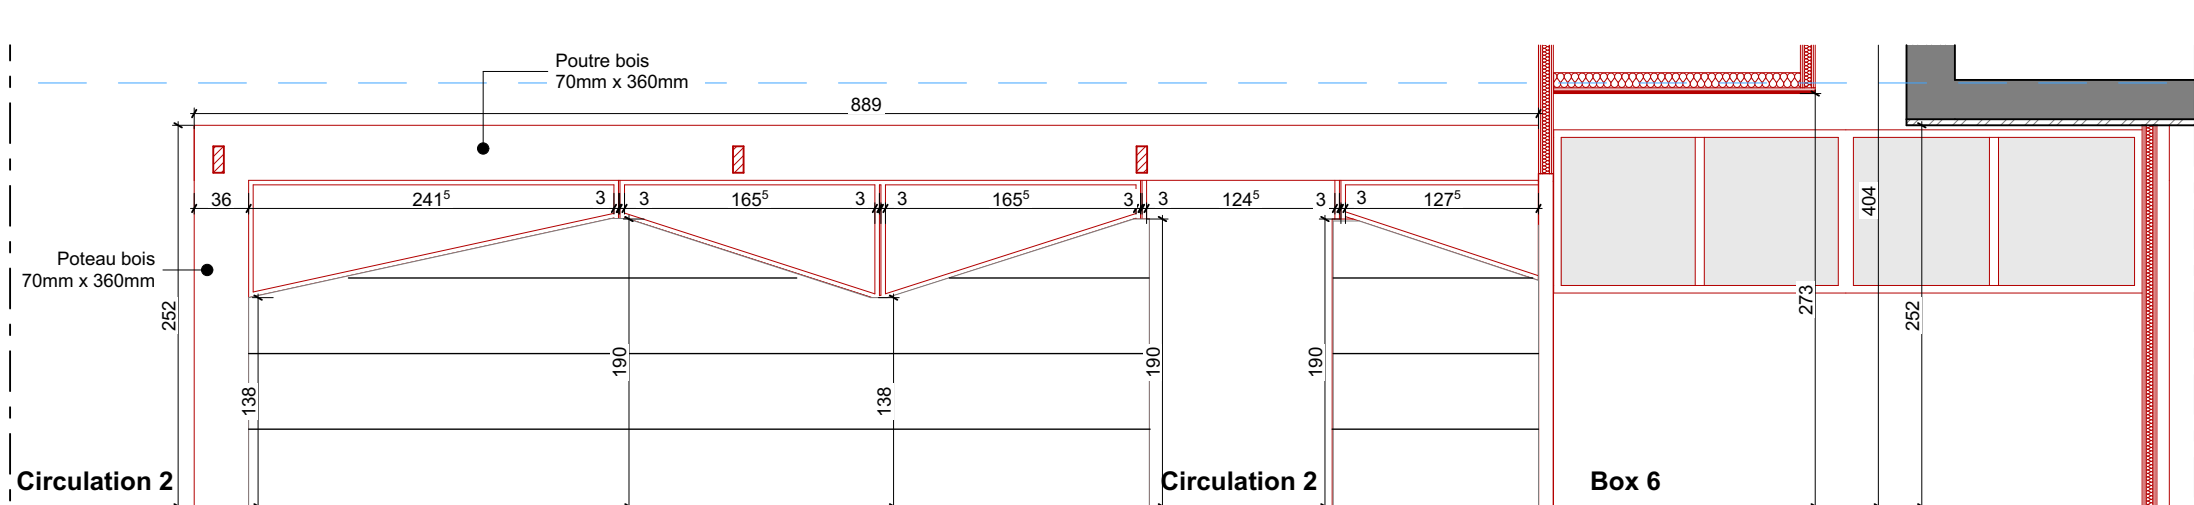

Élévation face arrière arche

Ech - 1/50 ème



Perspective face droite arche

RÉAMÉNAGEMENT DE L'ACCUEIL
DU SIÈGE DE LA CAF 79

CAF DES DEUX SÈVRES

51, Route de chevreux - 79 000 NIORT

CAF NIORT

51, Route de chevreux - 79 000 NIORT

PLANCHE DETAIL 4
ARCHE ET BOXS

Index	Date	Modifications

 156 avenue Edmond Crosset - 17440 AÏME Tel 05 46 59 47 47 - accueil@agaure.fr	Phase : PCG <small>PROJET COMMUNICATIF GÉNÉRAL</small>	Date : 27/10/25	N° Plan : 05
	Dossier n° : 24-086	Production : Quentin	Index : A