




EXTRAIT DETAIL 5 PLAN REZ-DE-CHAUSSEE
Ech 1/20 ème

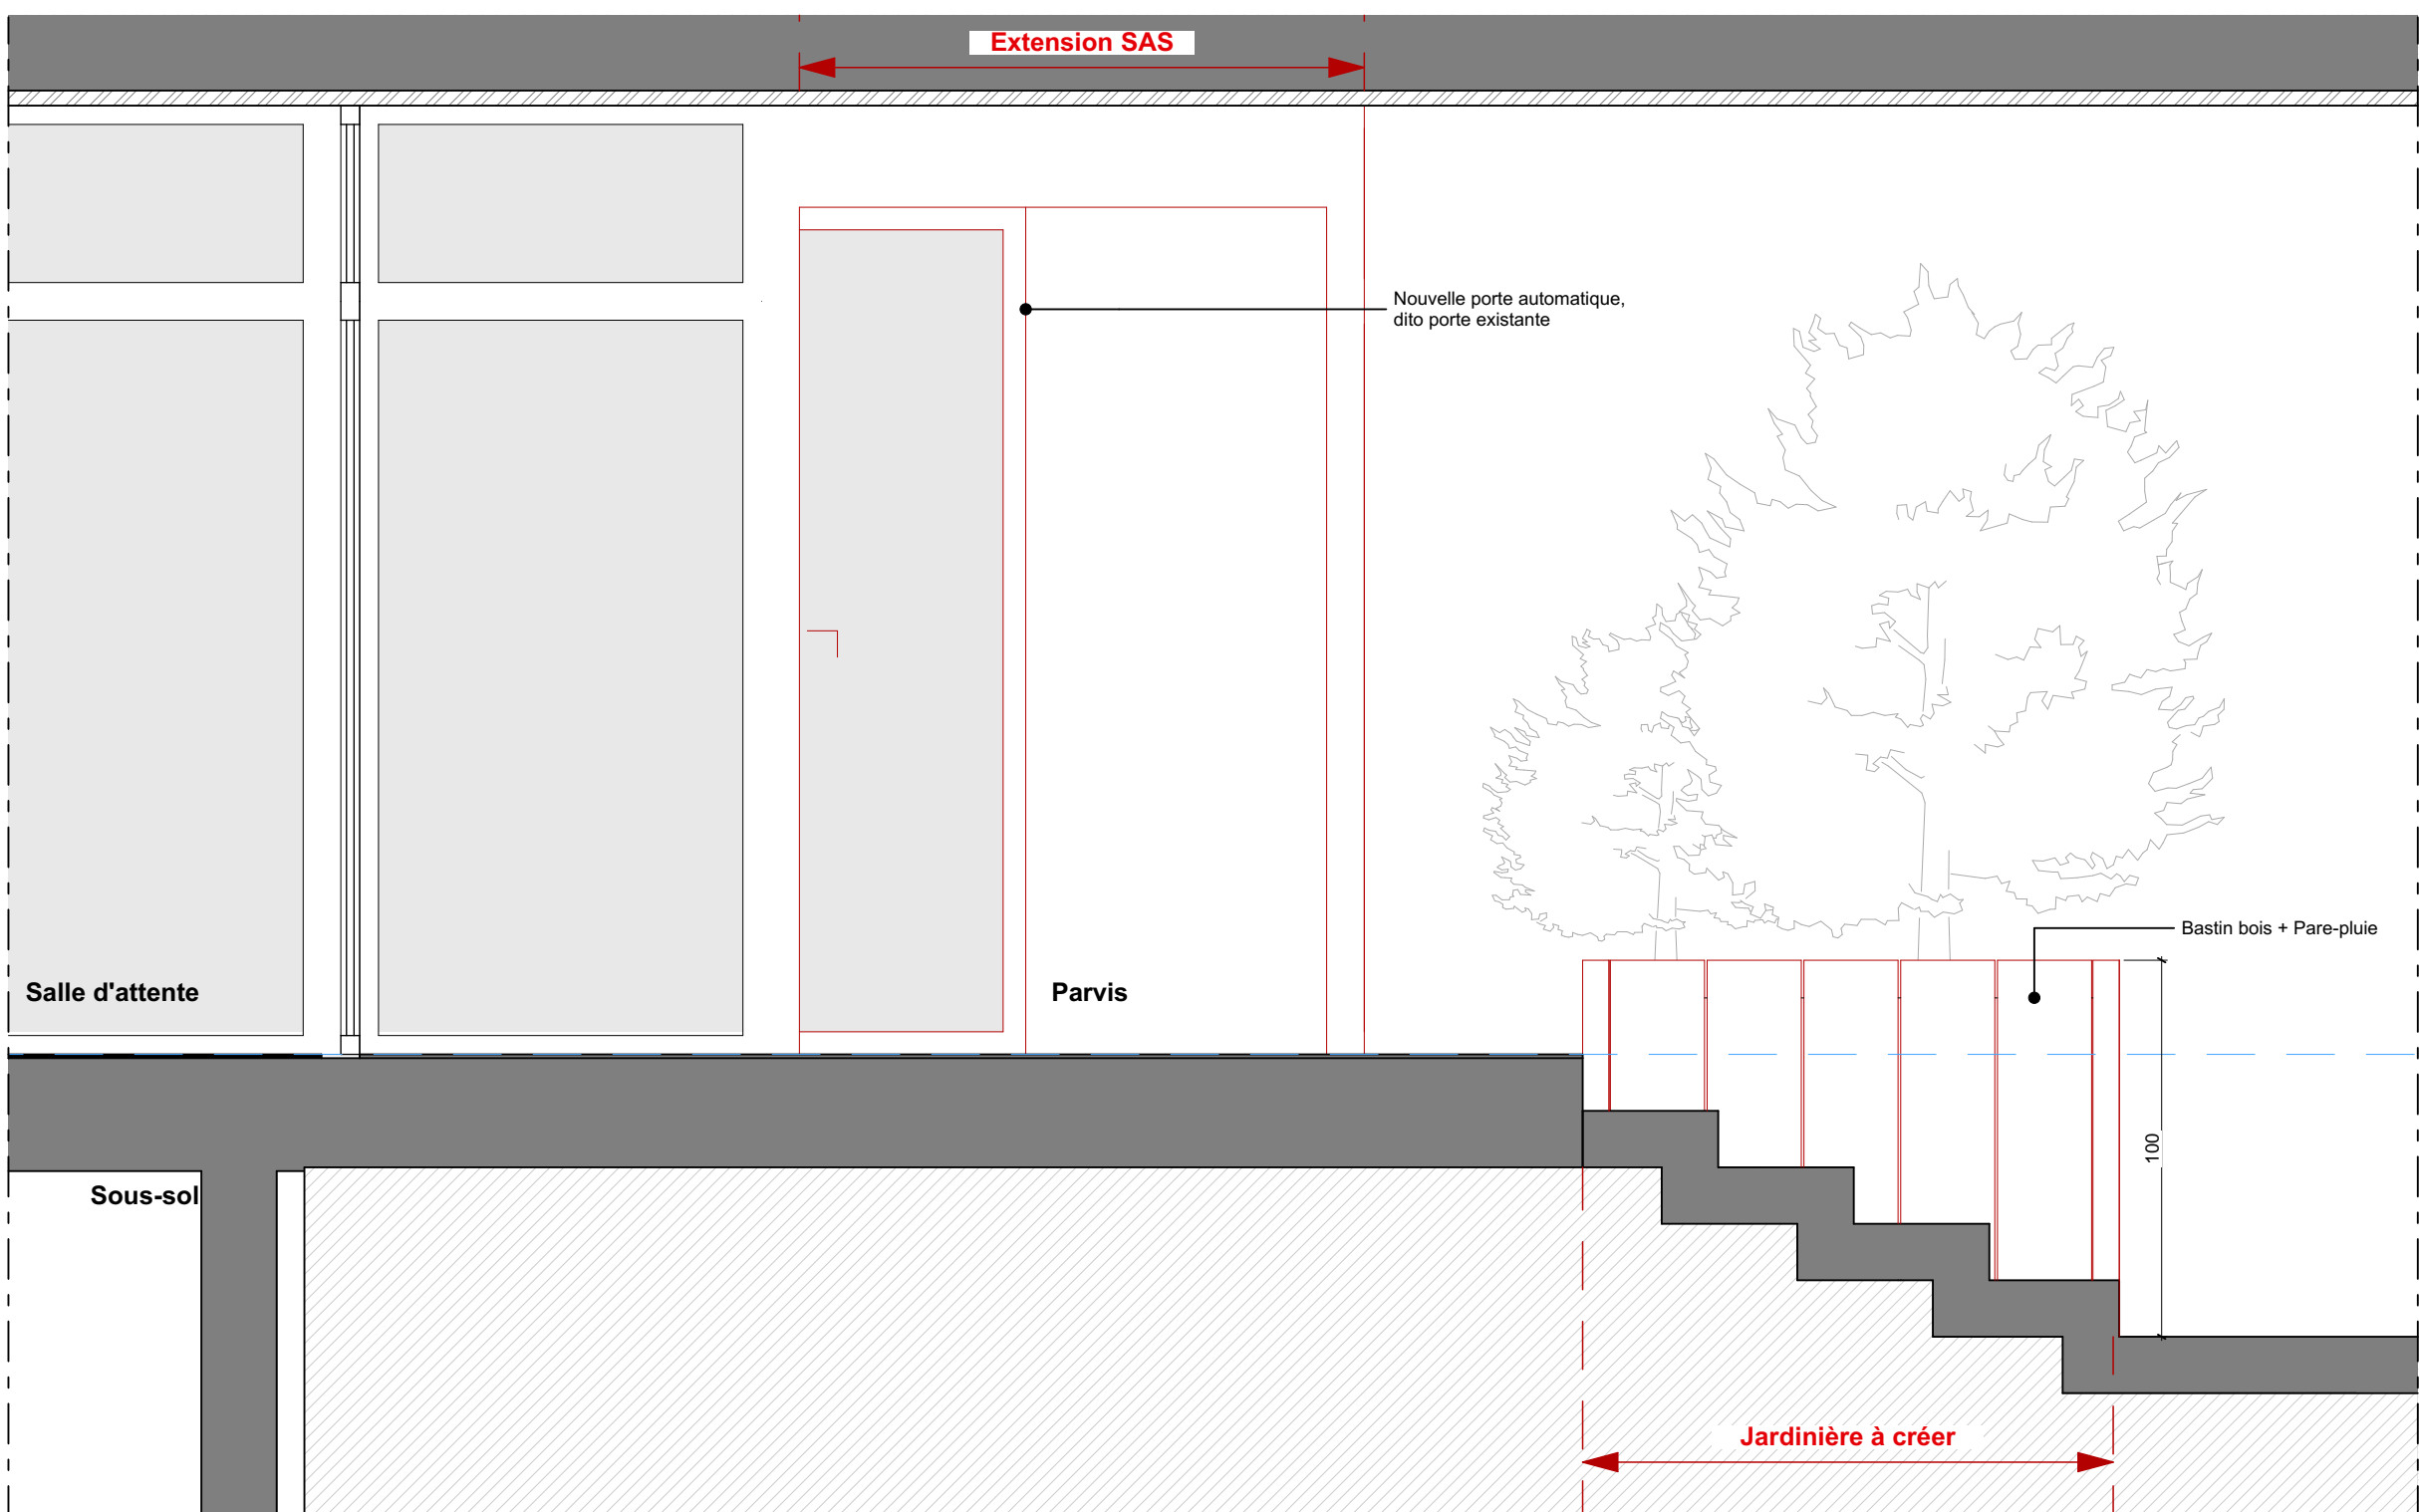

Elévation face gauche SAS
Ech 1/20 ème

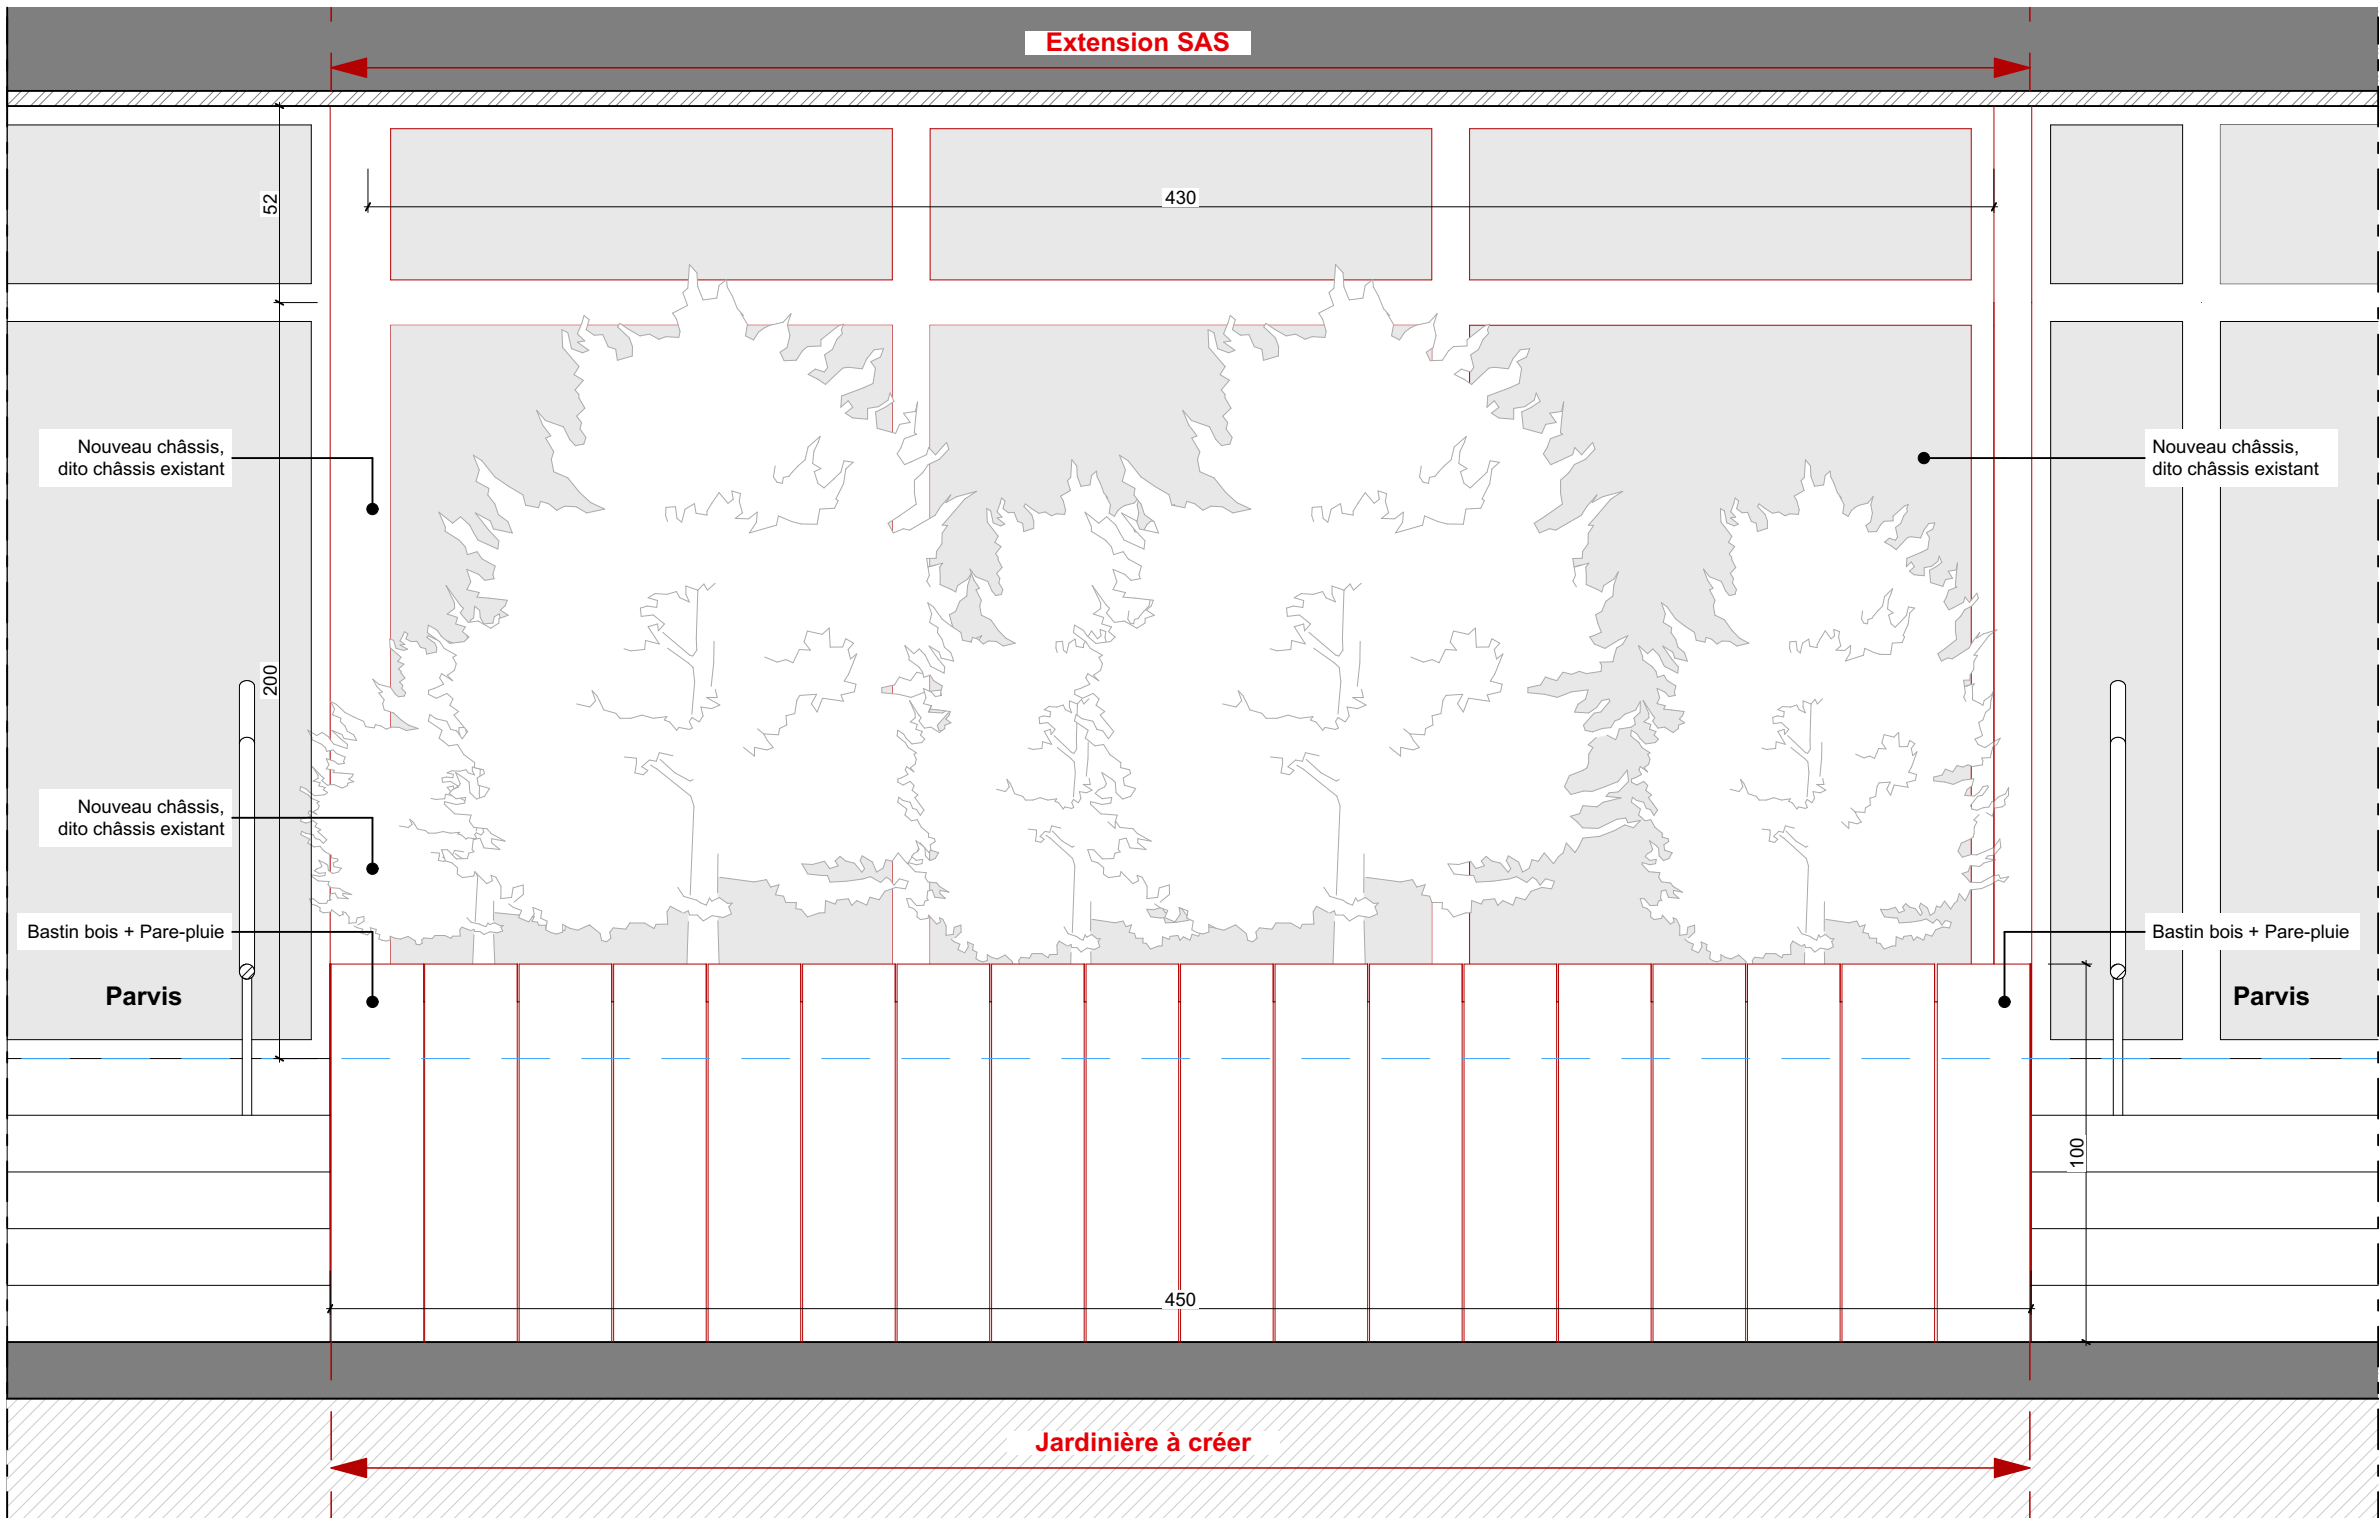

Elévation face avant SAS
Ech 1/20 ème

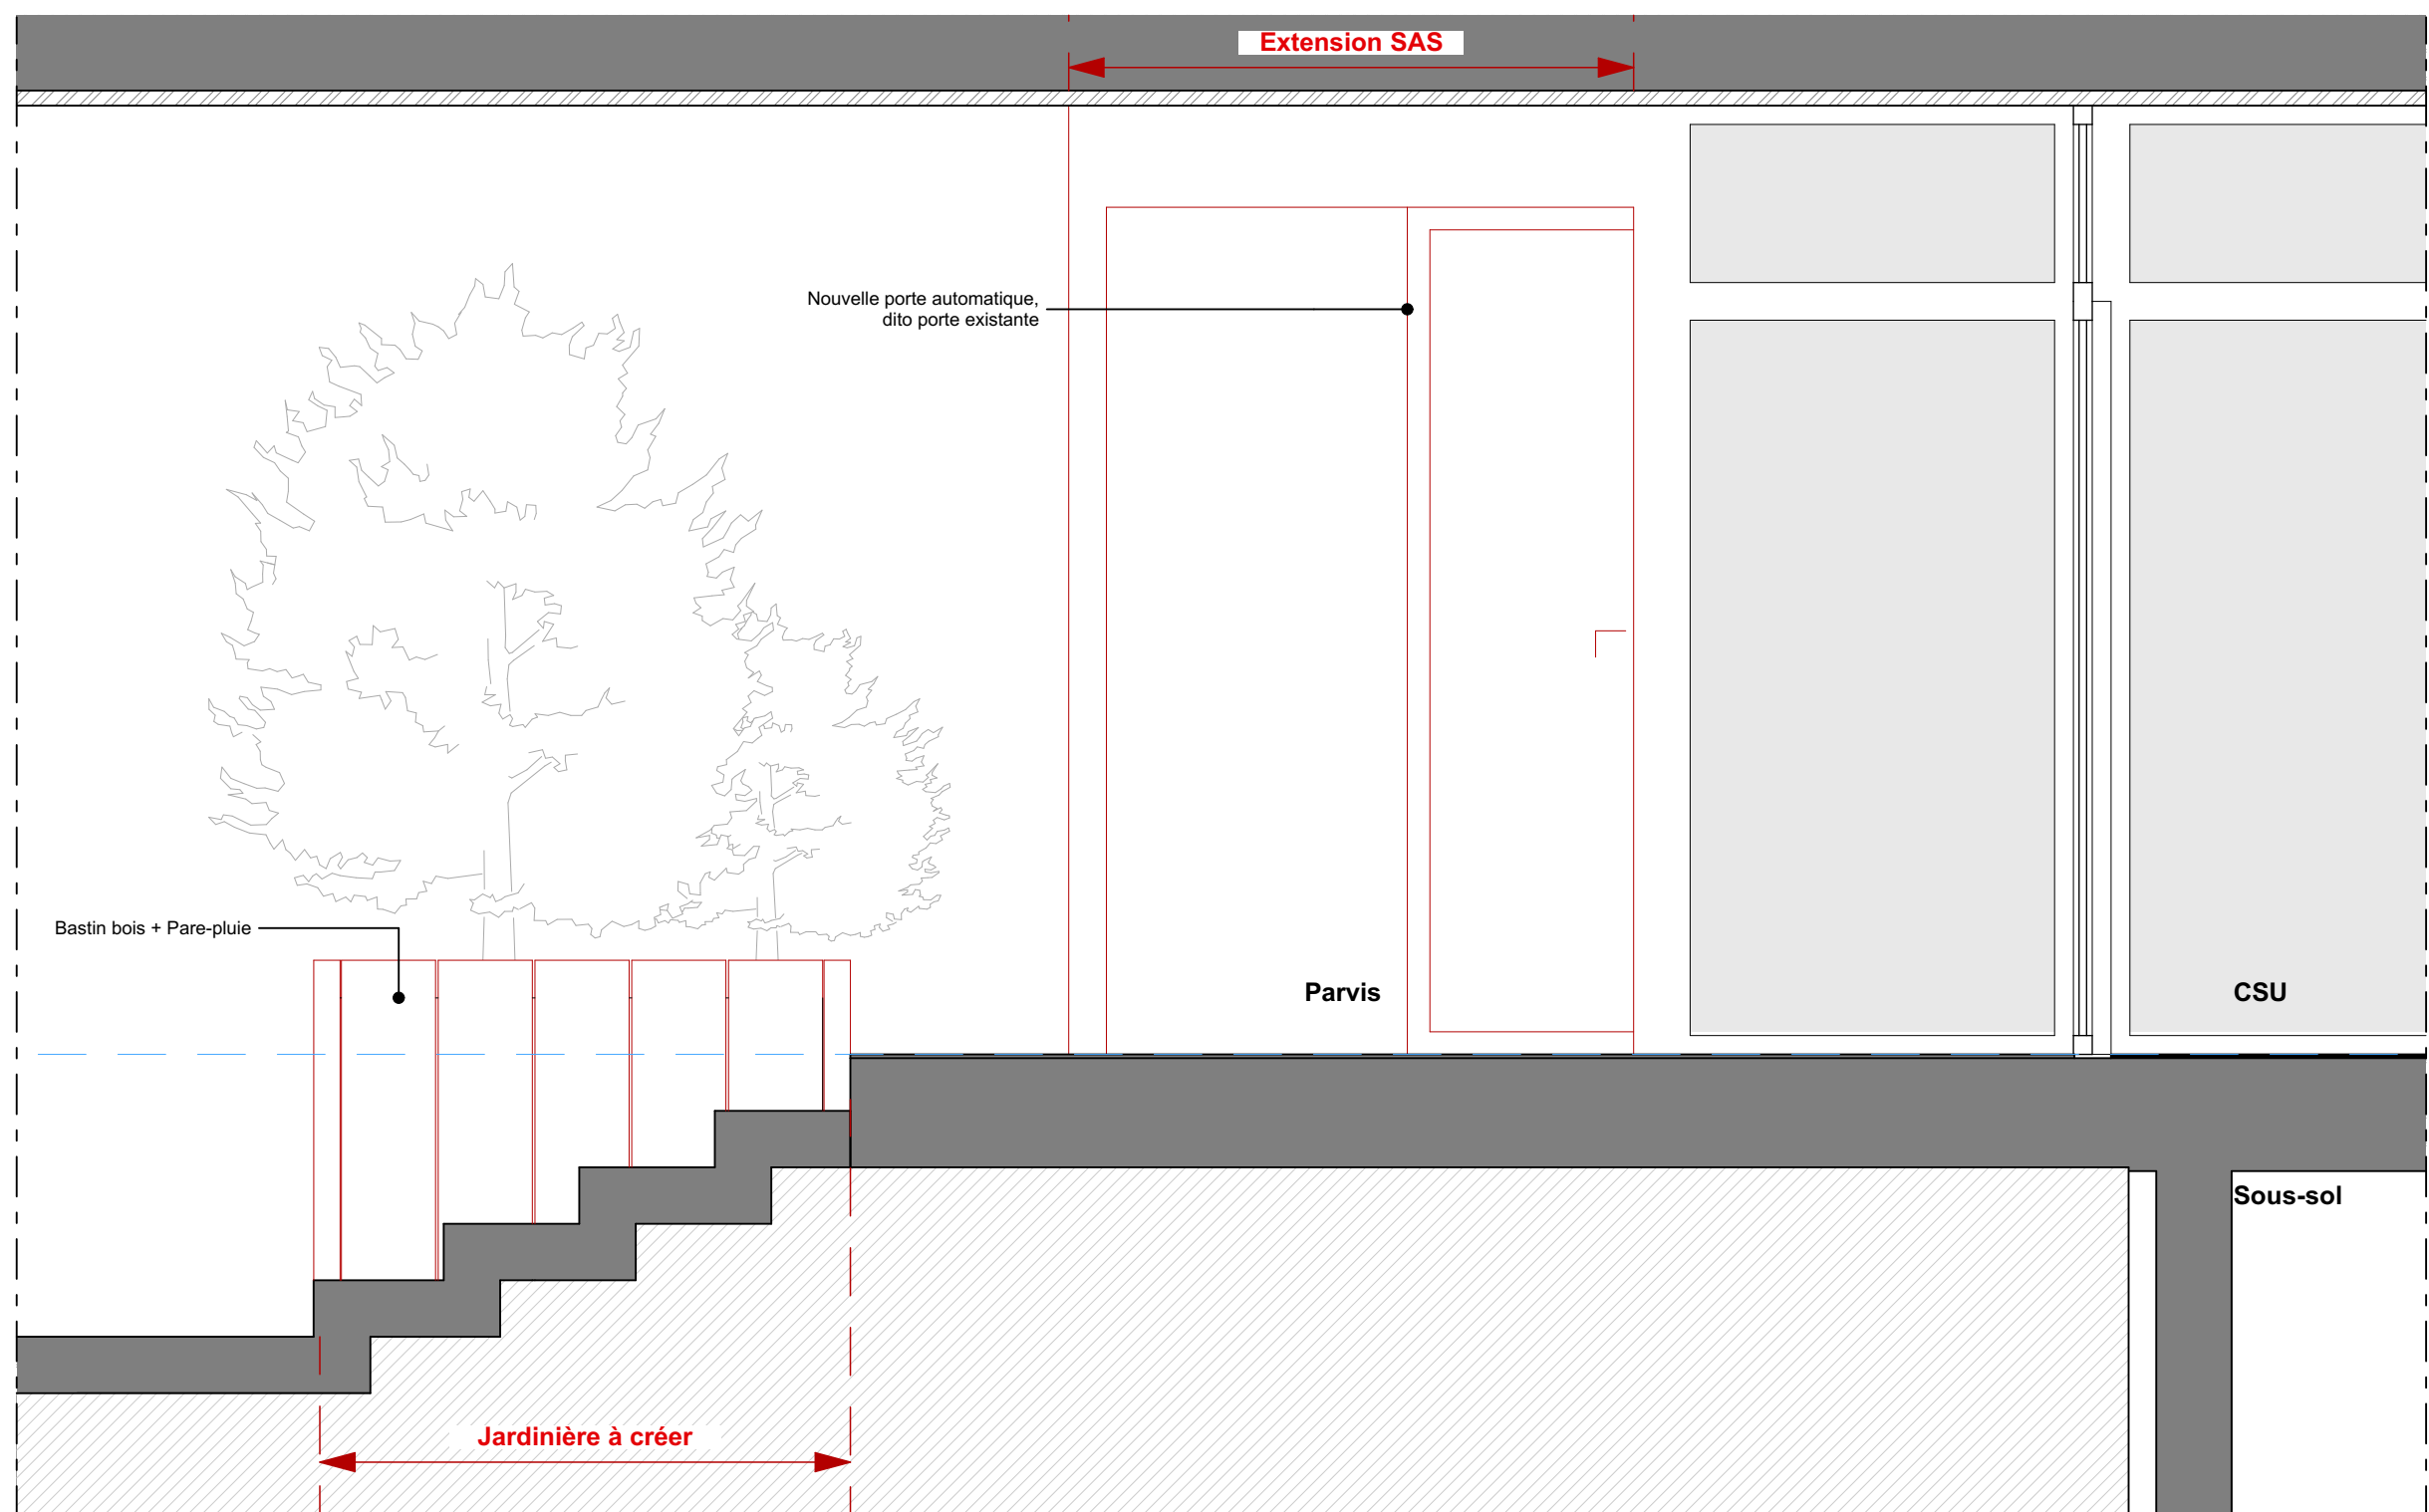

Elévation face droite SAS
Ech 1/20 ème

RÉAMÉNAGEMENT DE L'ACCUEIL
DU SIÈGE DE LA CAF 79

CAF DES DEUX SÈVRES
51, Route de cherveux - 79 000 NIORT
CAF NIORT
51, Route de cherveux - 79 000 NIORT

PLANCHE DETAIL 5
SAS D'ENTRÉE & MUR COVERING

Index: Date: Modifications:

Phase: 27/10/25
Dossier n° 24-086

Date: 27/10/25
Production: Quentin

N° Plan: 06
Index: A

AGAURA
ARCHITECTURE

PCG
CONCEPTS

100 rue de la République - 43000 Le Puy-en-Velay
Tél: 04 67 66 47 47 - accueil@agaurea.fr

Plan RDC
Coupe
Élévation

Ech: 1/20
Ech: 1/20