




LÉGENDE	
	BAES
	Prise 32A
	Prise 16 A
	Prise RJ45
	Vidior
	Grille caniveau

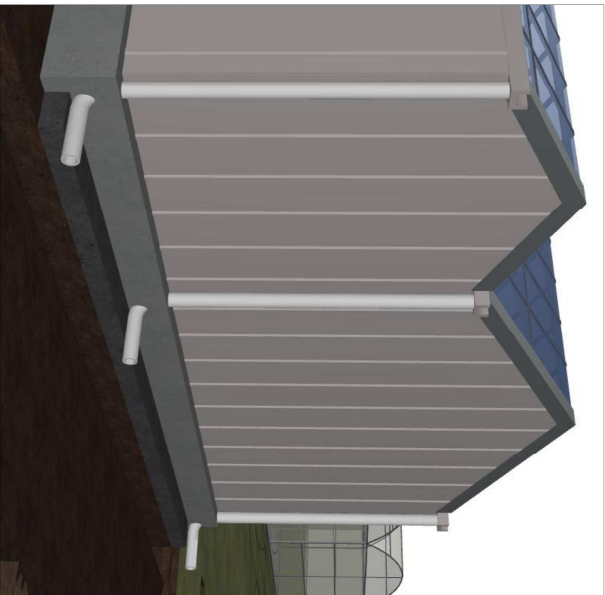

bardage Sas projet

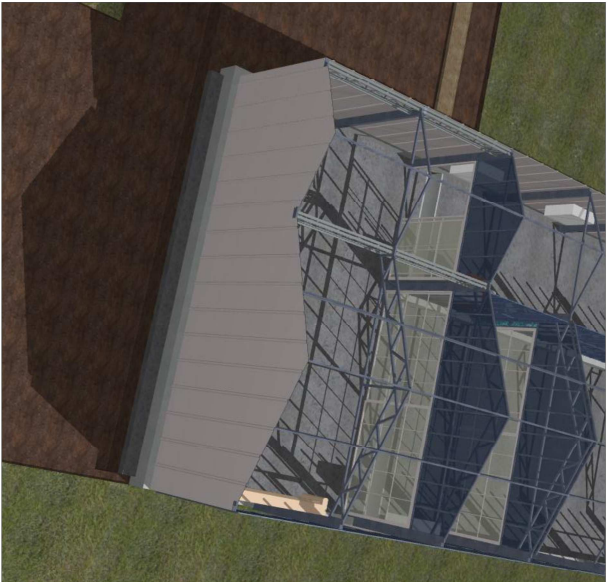

charpente Sas projet

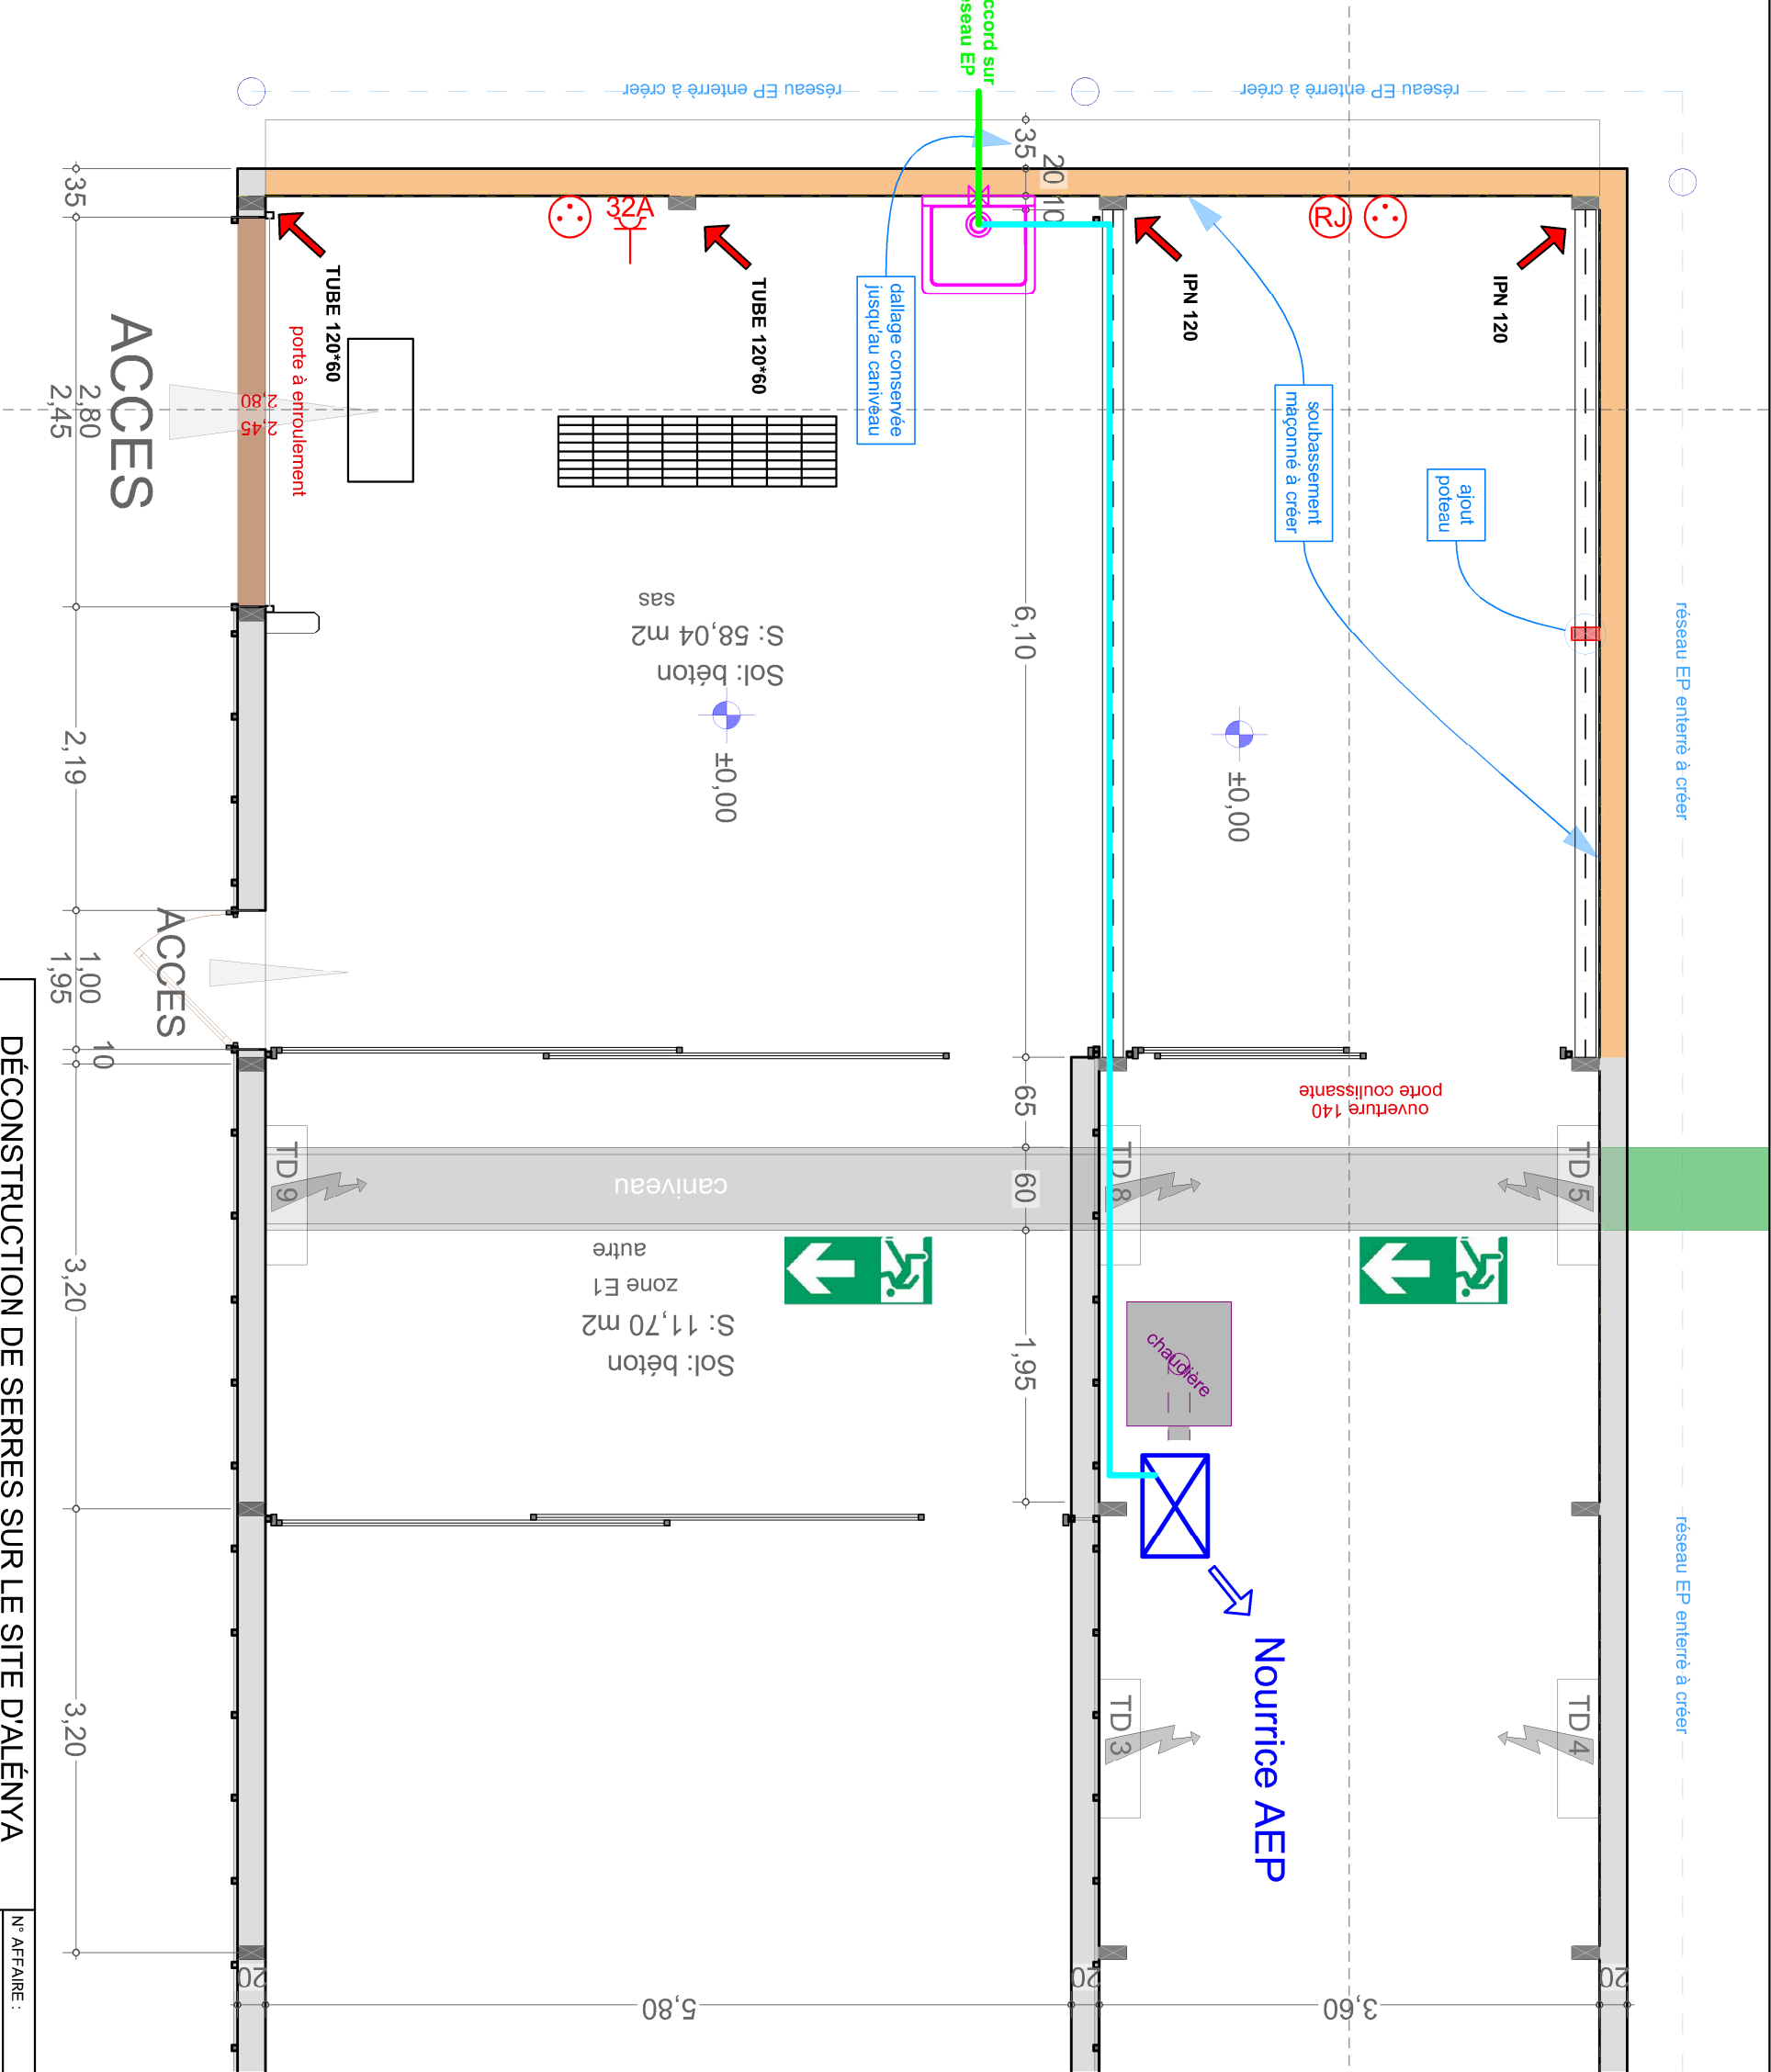

DÉCONSTRUCTION DE SERRES SUR LE SITE D'ALÉNYA				N° AFFAIRE :	
Domaine du Mas Blanc - 66200 ALÉNYA				N° MARCHE :	
MÂÎTRE D'OUVRAGE				DATE 1ÈRE ÉMISSION : 08/07/2024	
INRAE				DATE D'INDICE : 08/07/2024	
DOMAINE DU MAS BLANC				NUMÉRO	
65200 ALÉNYA				ÉCHELLE : 1:50	
MÂÎTRE D'ŒUVRE				INDICE	
CBIT				PHASE	
22 RUE VICTOR HUGO				B	
09500 MIREPOIX				DCE	
TEL : 05 61 85 41 00				08	
Email : secretariat@cbit.fr				1:50	
PLAN PRO SAS				08	