



DECONSTRUCTION DE SERRES SUR LE SITE D'ALENYA			date 08/07/2024
<div>Maître d'ouvrage:</div> <div></div> <div>INRAE</div> <div>Domaine du Mas Blanc</div> <div>66200 Alénia</div>	<div>Maître d'oeuvre:</div> <div></div> <div>CBIT</div> <div>24 RUE VICTOR HUGO</div> <div>09500 MIREPOIX</div> <div>Secrétariat : 05 61 68 47 00</div> <div>Vincent Valette : 06 47 19 33 11</div>	date indice	
		num:	
		10	
		éch:	1/200
Façades Est et Ouest		phase: DCE	indice: A


Façade Est: existant 1:200

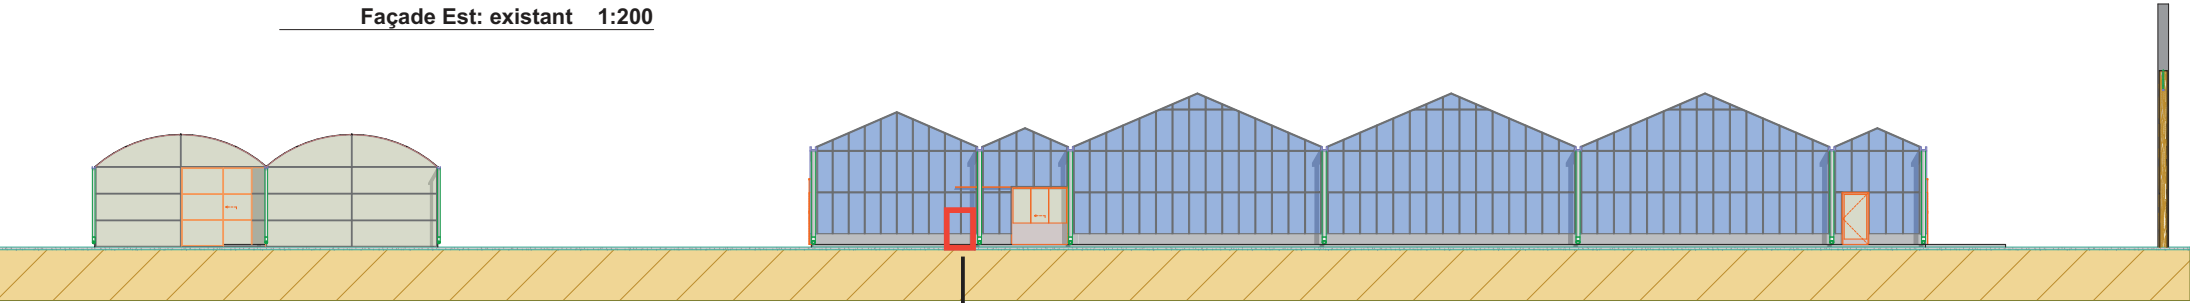

Façade Est: projet 1:200

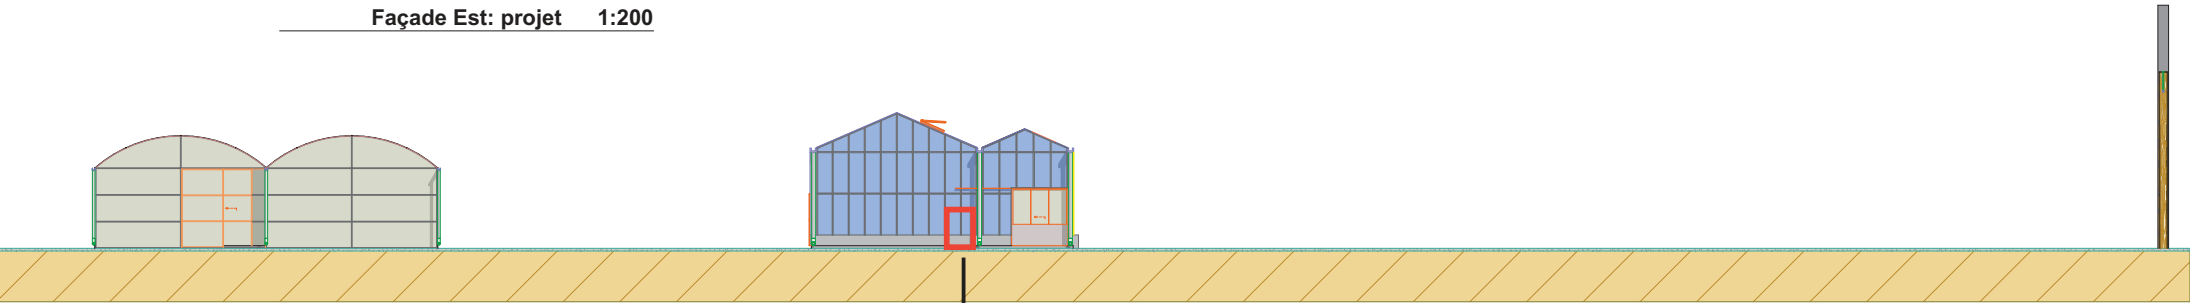

Façade Ouest: existant 1:200

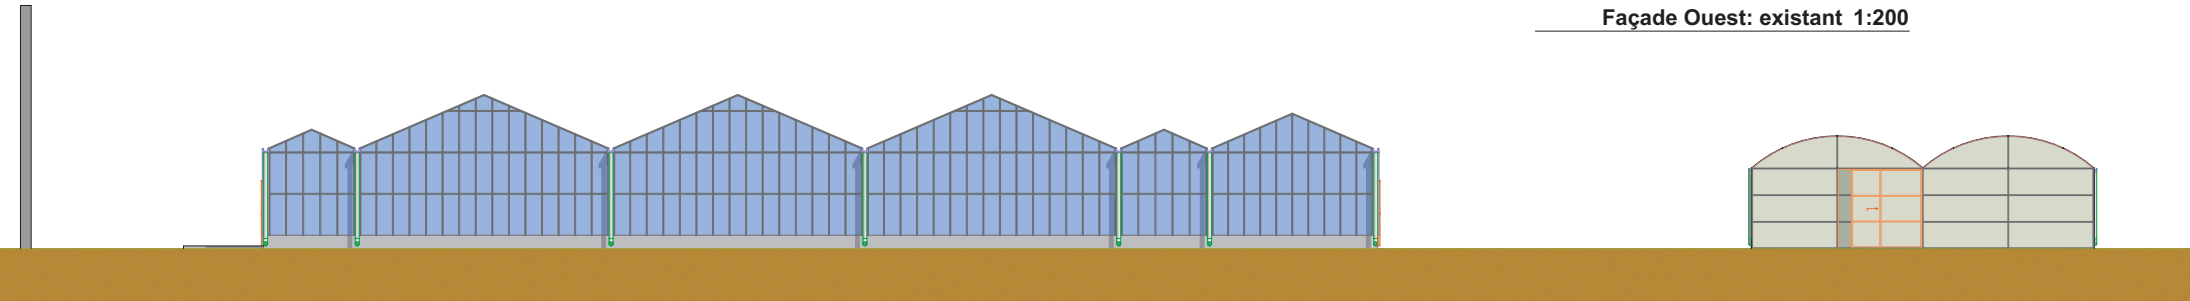

Façade Ouest: projet 1:200

