



DECONSTRUCTION DE SERRES SUR LE SITE D'ALENYA			date
			08/07/2024
Maître d'ouvrage:		Maître d'oeuvre:	
INRAE		CBIT	
Domaine du Mas Blanc		24 RUE VICTOR HUGO	
66200 Alénia		09500 MIREPOIX	
		Secrétariat : 05 61 68 47 00	
		Vincent Valette : 06 47 19 33 11	
Démolition Construction		phase: DCE	indice: A

date	num:	éch:
08/07/2024	15	

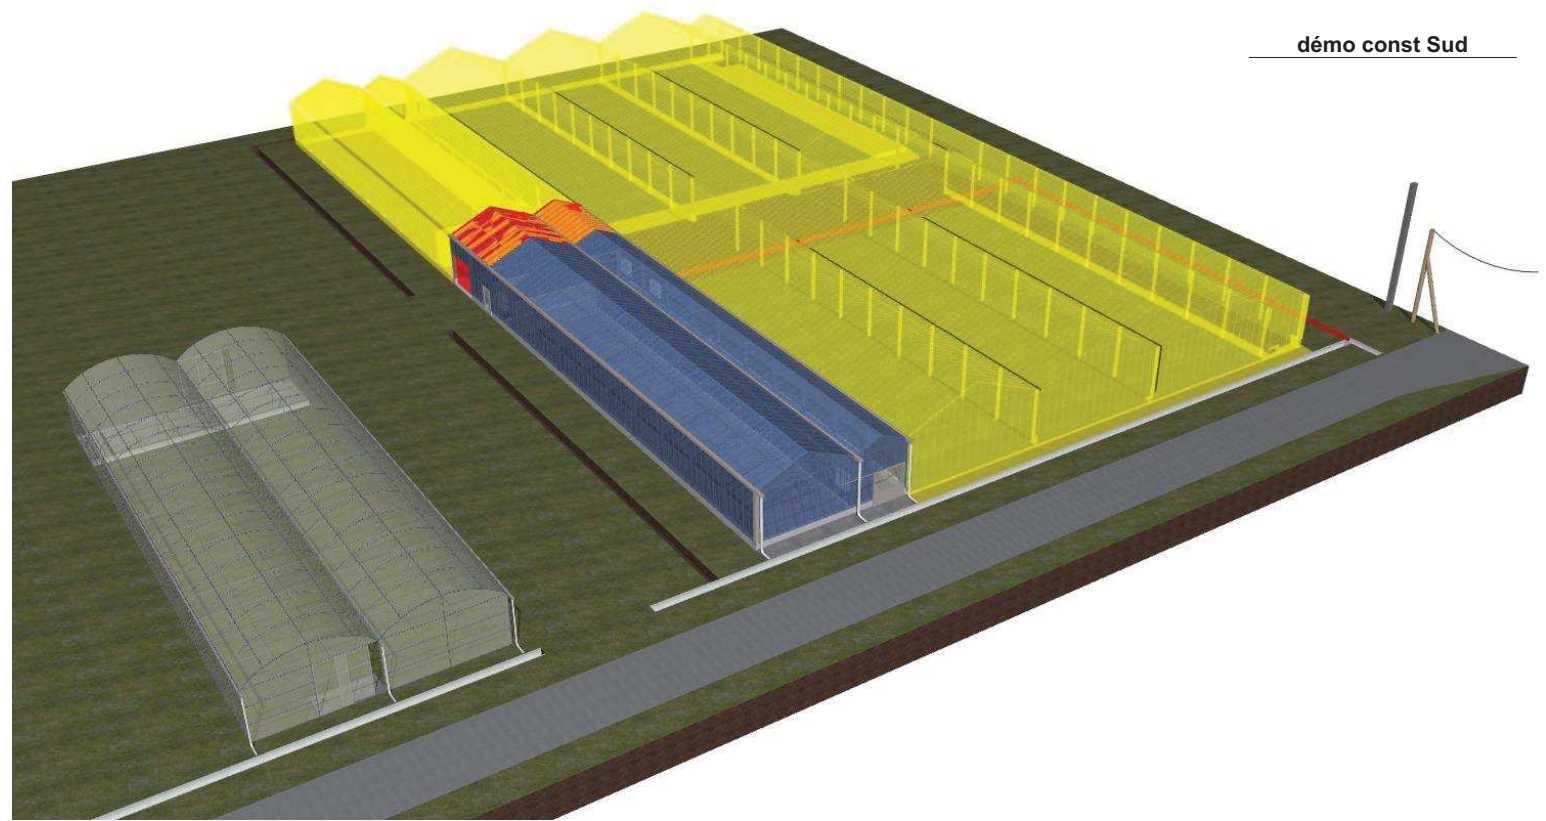

démo const Sud

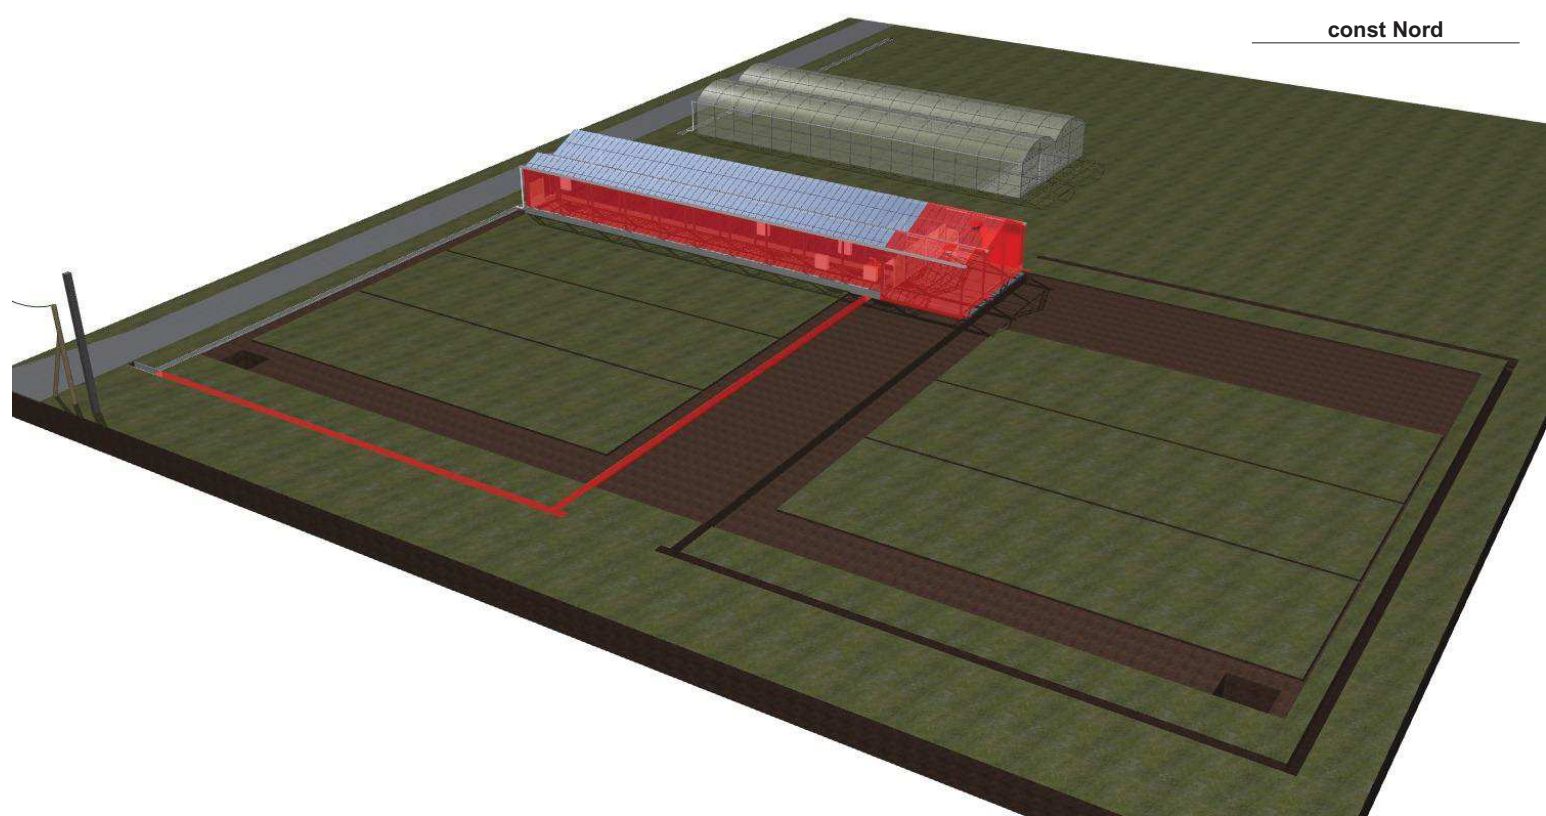

const Nord