




DOSSIER GRAPHIQUE

Sanitaires Aire de Livraison
R-2

Sanitaire Aire de livraison R-2

éch.1/50


Plan de l'existant surface : 27 m²

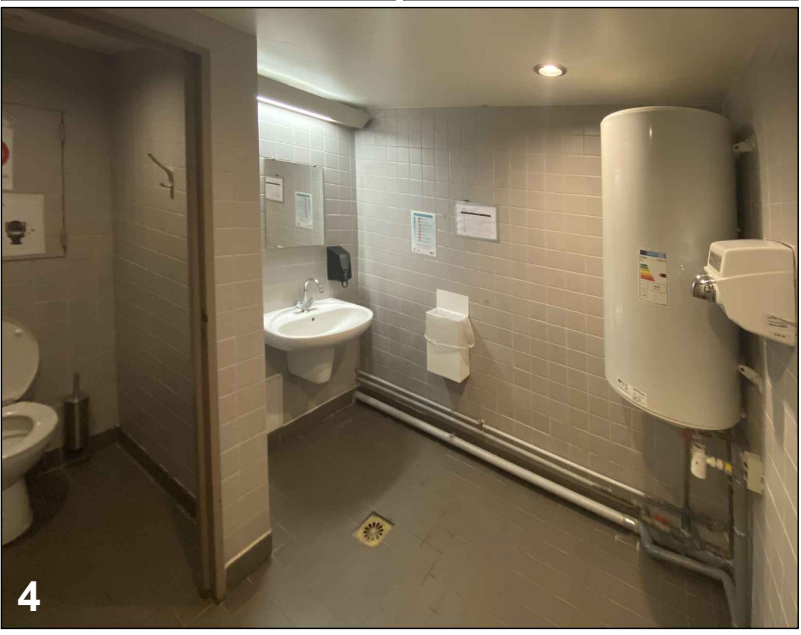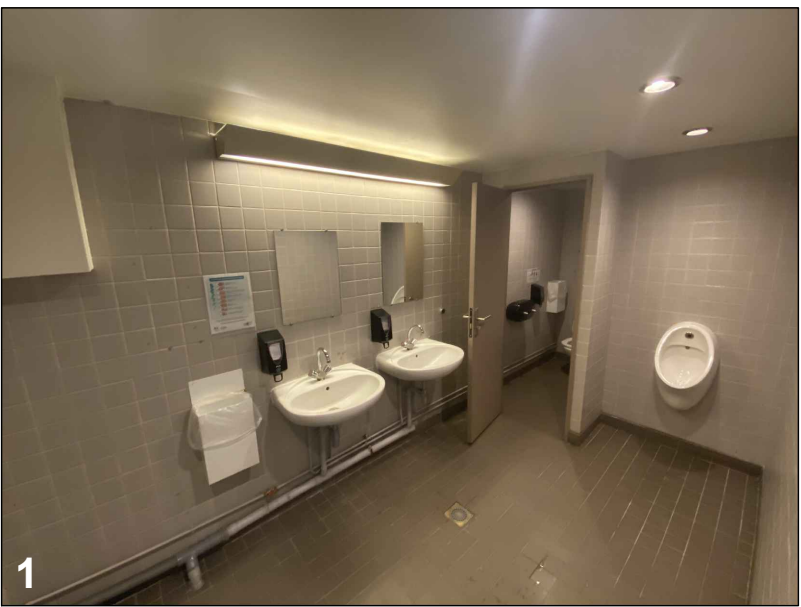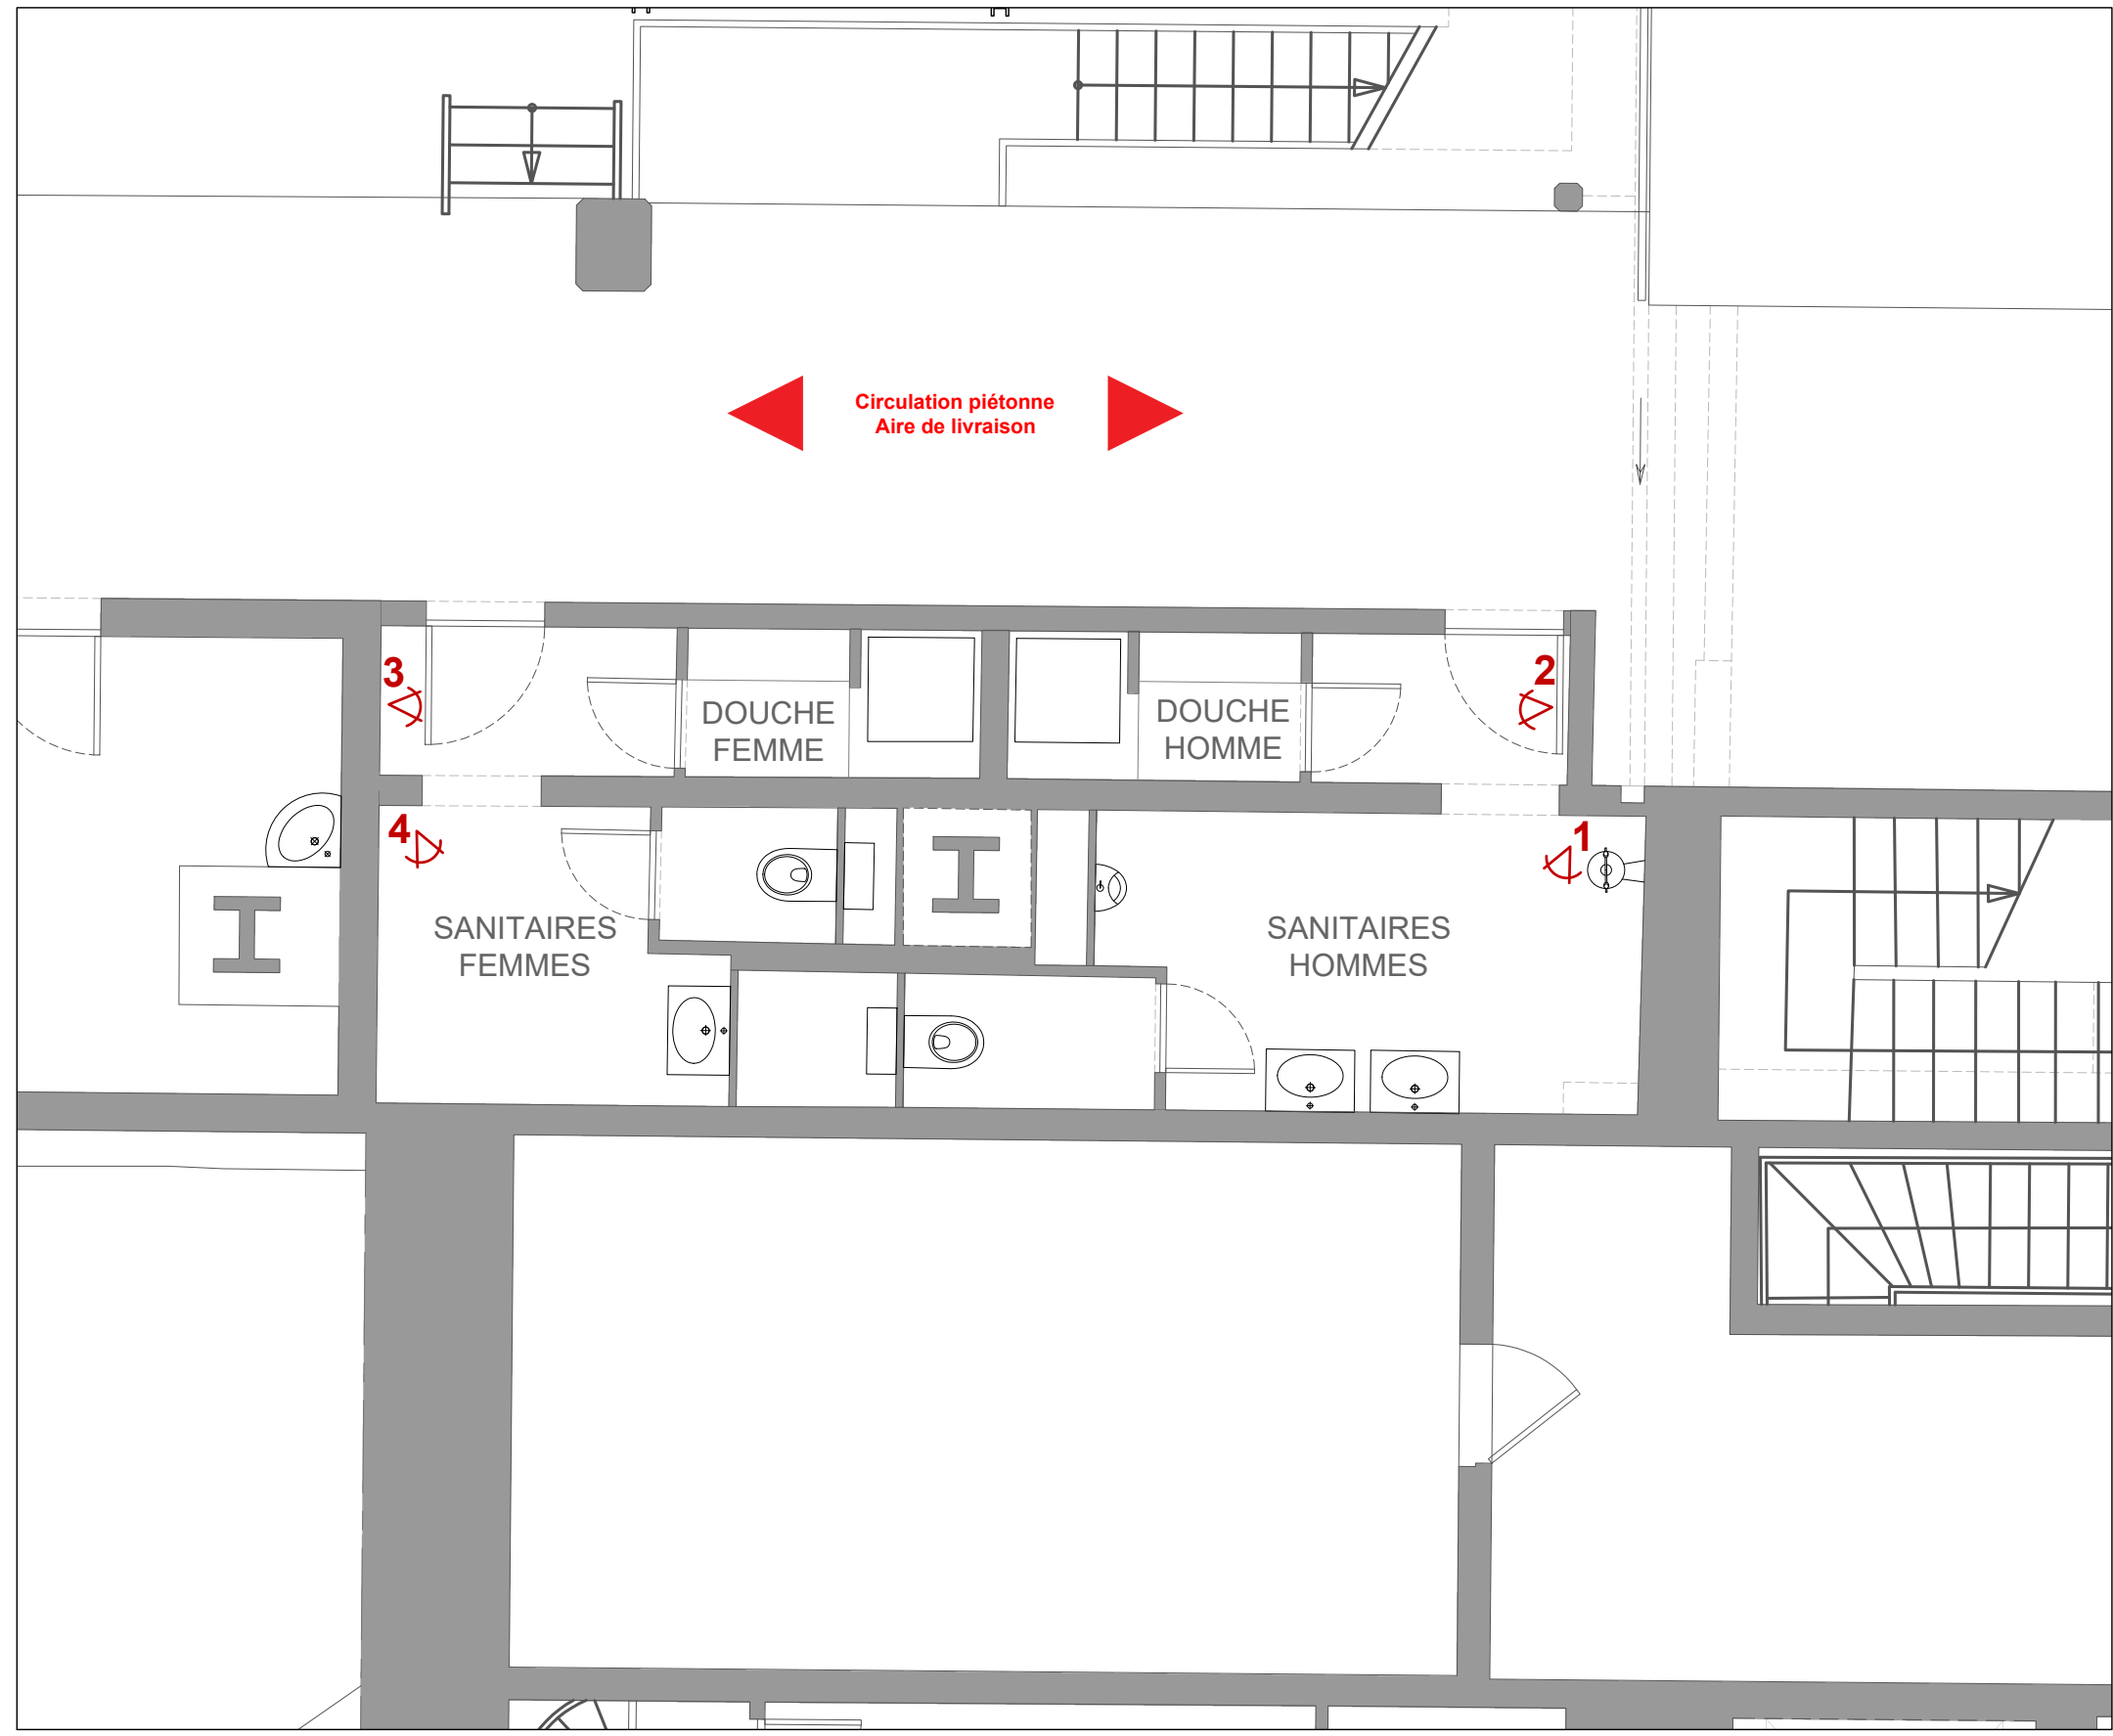




Sanitaire Aire de livraison R-2

éch.1/50

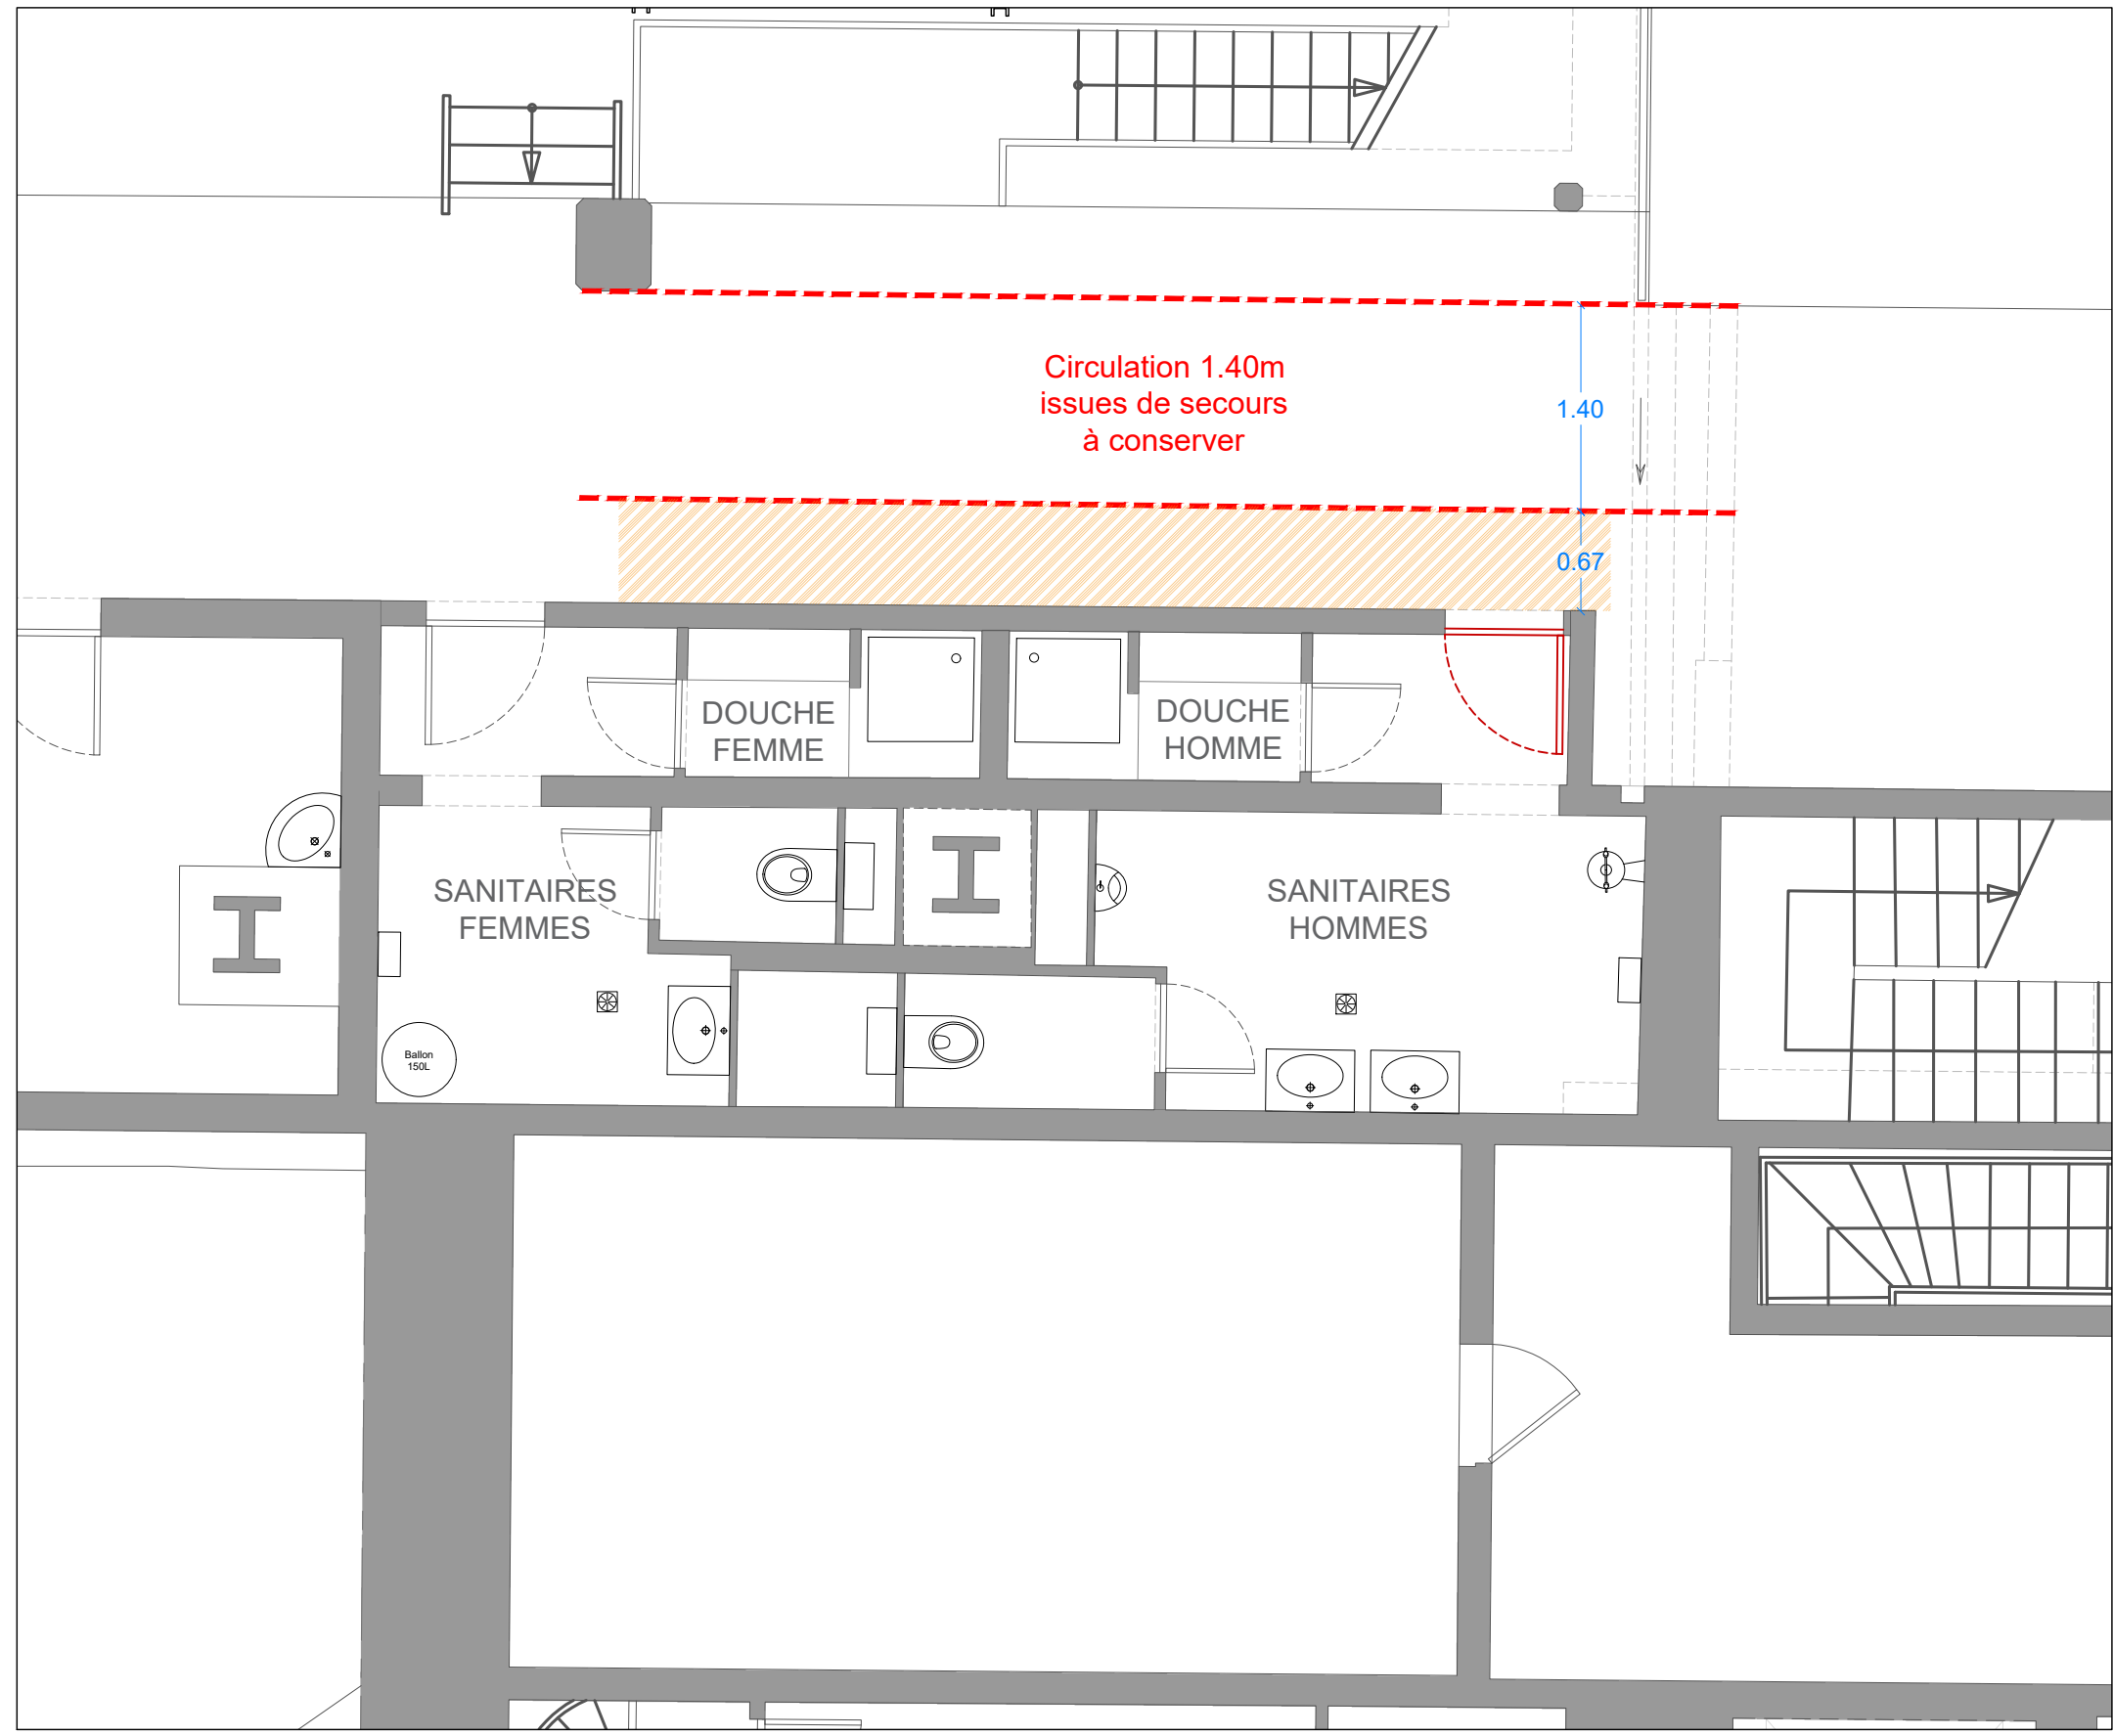Plan existant : SAS dépollution porte (PRESTATIONS HORS MARCHÉ)




LÉGENDES

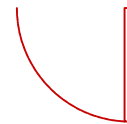-  Limite de 1.40m à conserver en passage libre pour la circulation
-  Emplacement possible des équipements de dépollution
-  Porte à désamianter

Sanitaire Aire de livraison R-2

éch.1/50

Installation de chantier : palissades

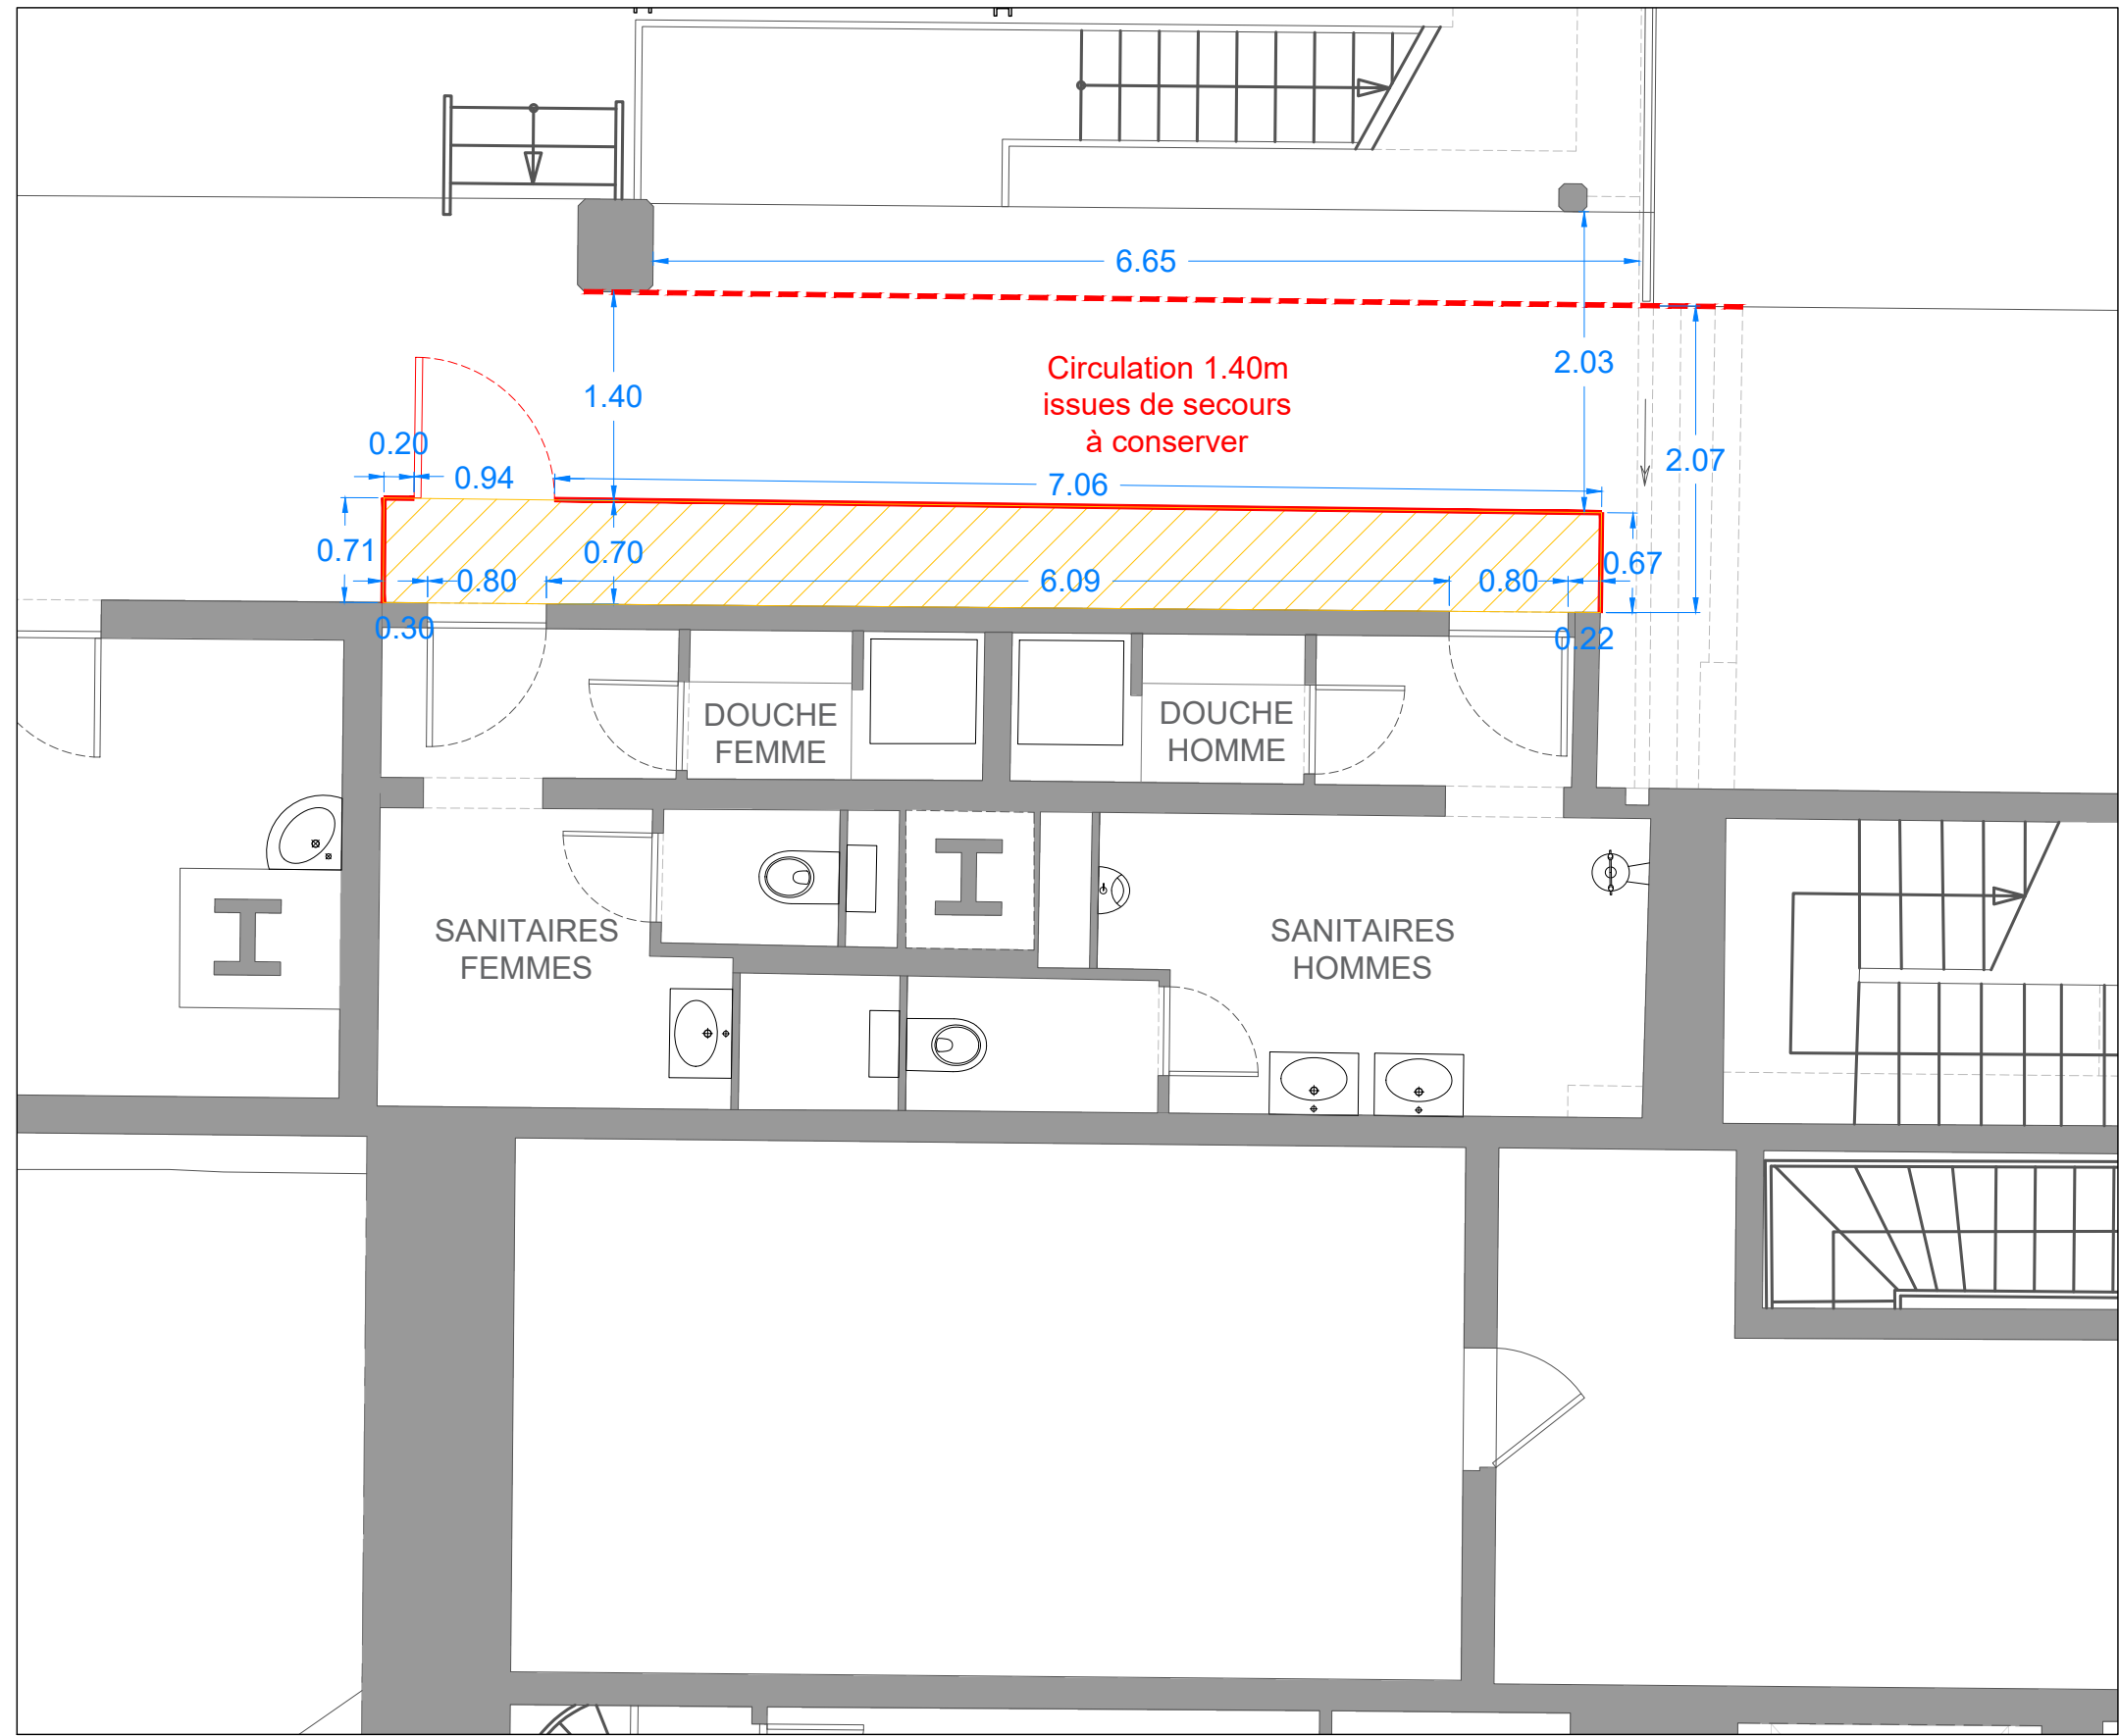


LÉGENDES

- Palissade de chantier M1
Hauteur 2.50m
- Porte d'accès chantier (0.90 cm)
- Polyane M1 : protection du sol existant
et "bâchage étanche" au plafond

Sanitaire Aire de livraison R-2

éch.1/50

Plan curage : dépose des équipements/cloisonnements/portes

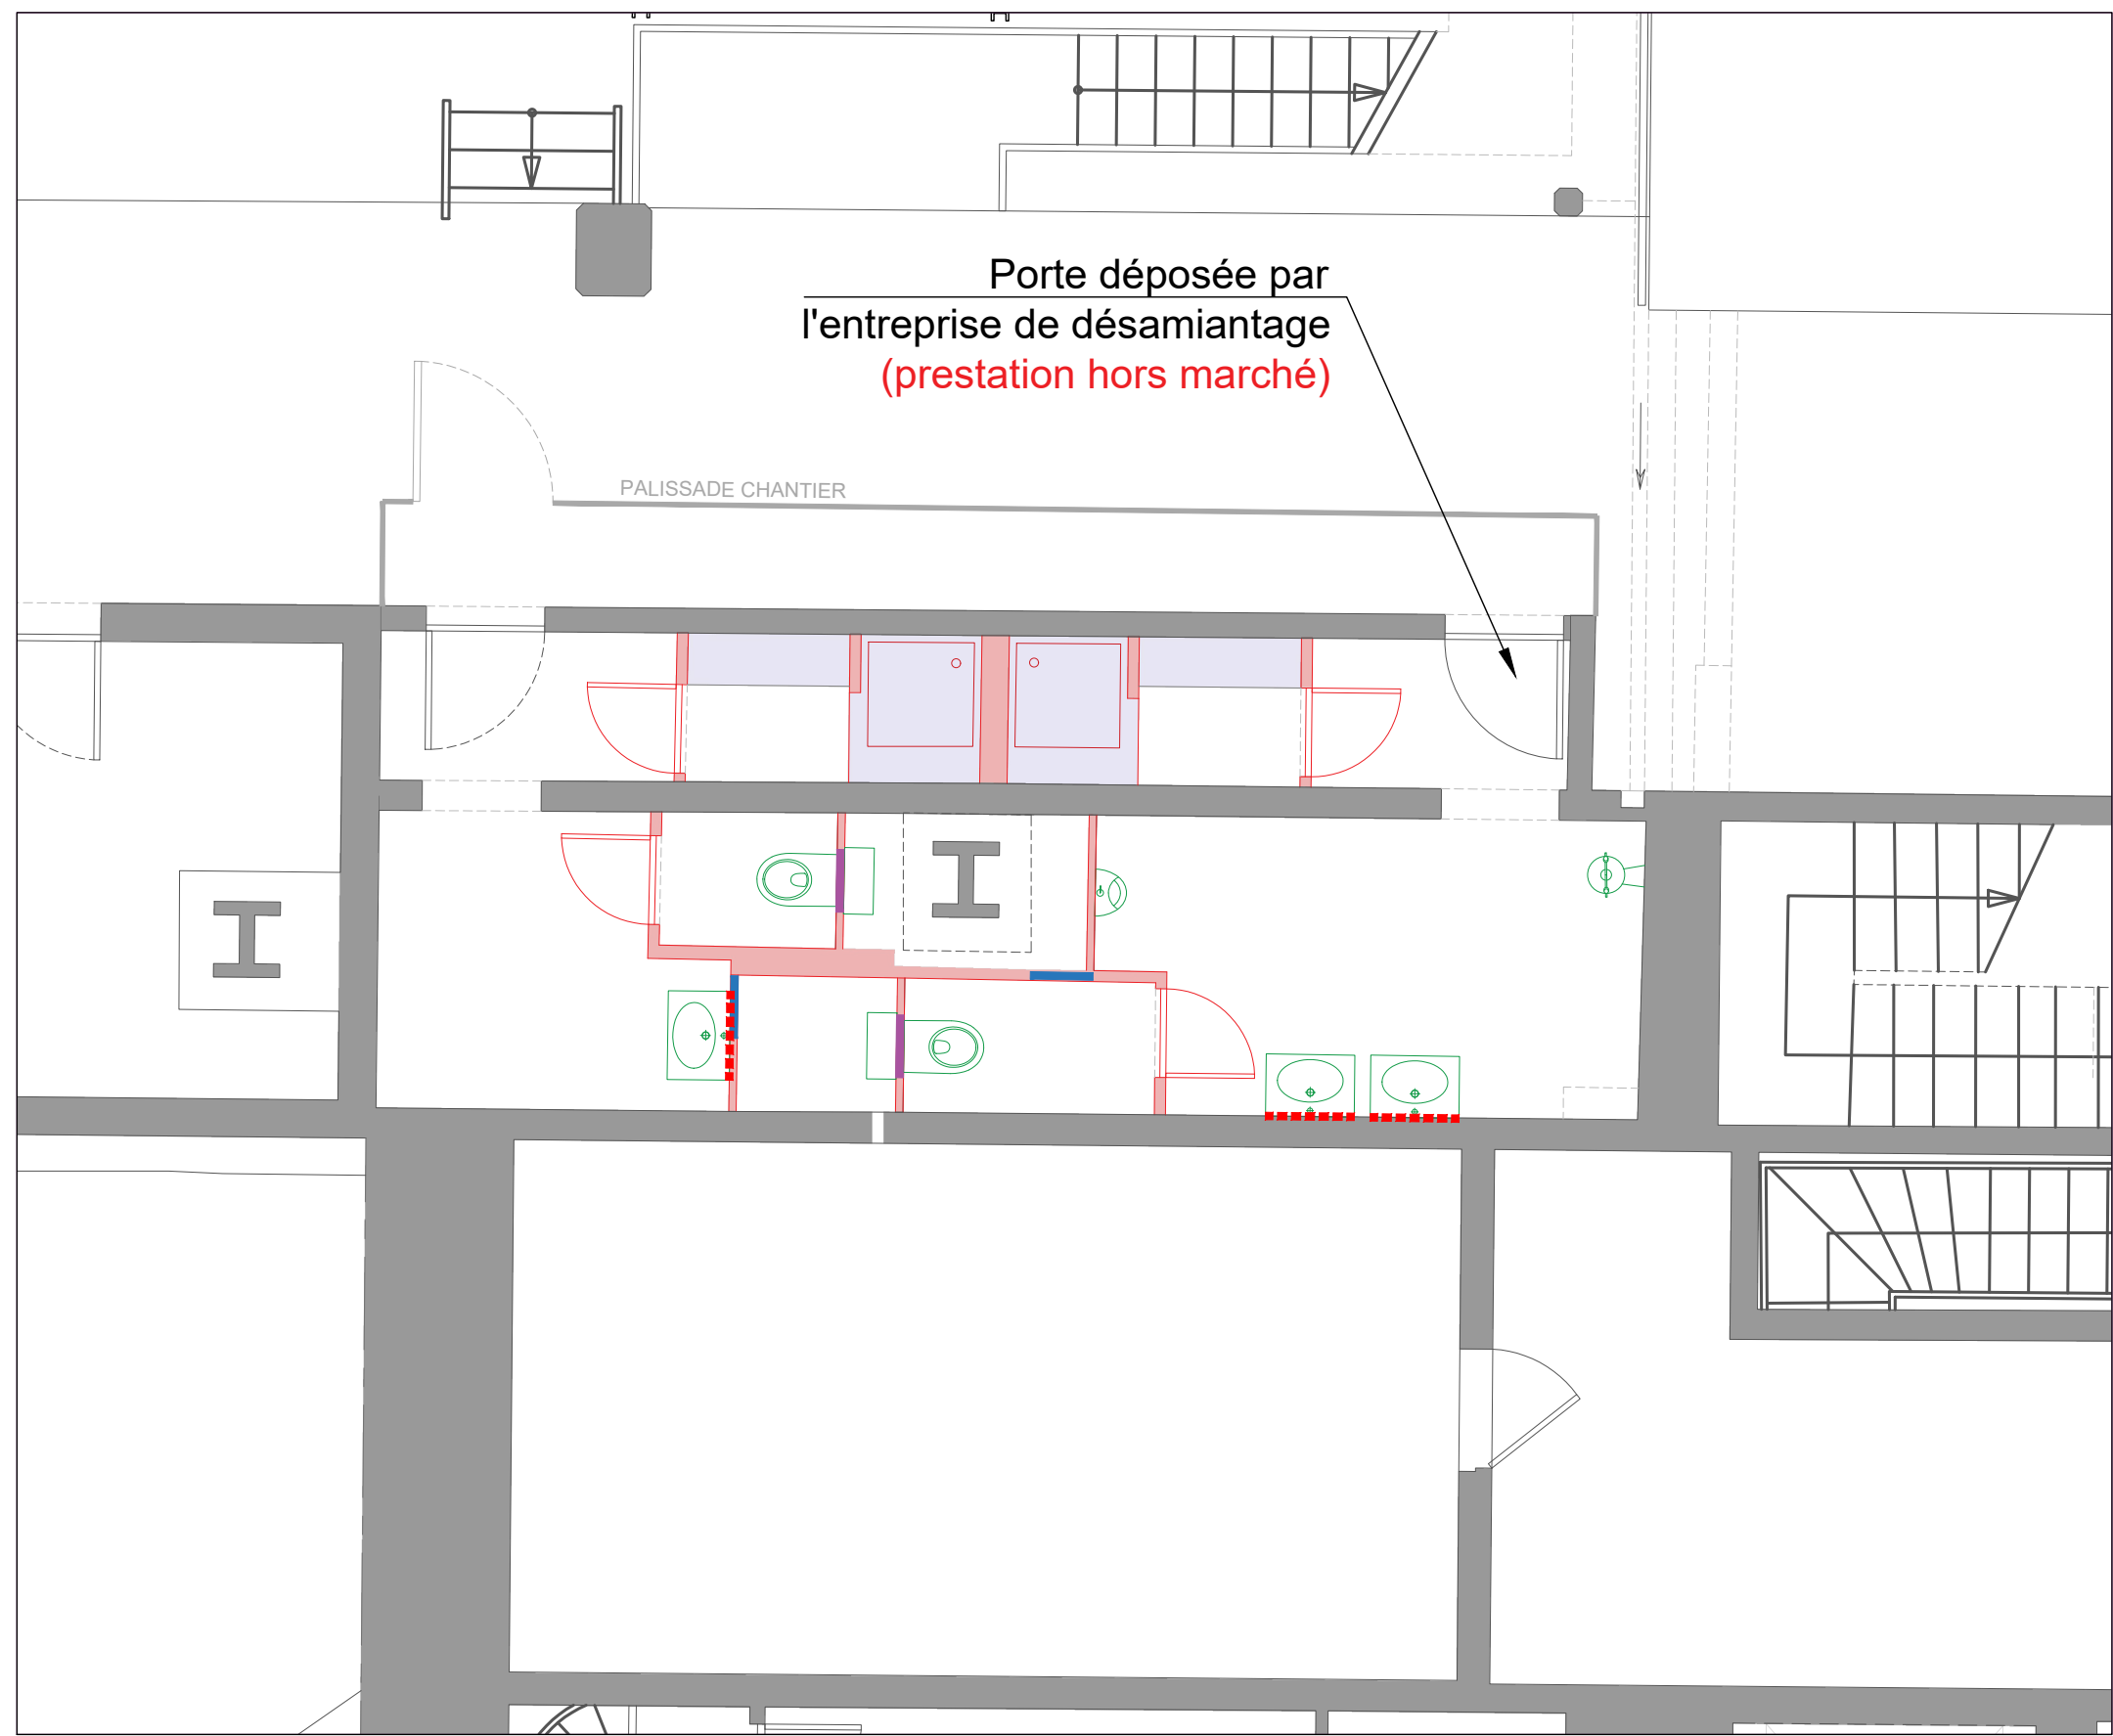

PRESTATIONS DU MARCHÉ :

- Cloisons
- 4 portes
- 2 bacs de douches
- 3 miroirs
- Maçonneries (bancs et supports bacs de douches)
- 2 trappes métalliques
- 2 trappes carrelées

PRESTATAIRE INTERNE CVC-P (PRESTATIONS HORS MARCHÉ) :



- Équipements (lavabos, WC, urinoirs, rince oeil)


Sanitaire Aire de livraison R-2

éch.1/50

Plan curage : dépose des sols/revêtements parois

PRESTATIONS DU MARCHÉ :

-  Carrelages au sol
-  Faïences murales

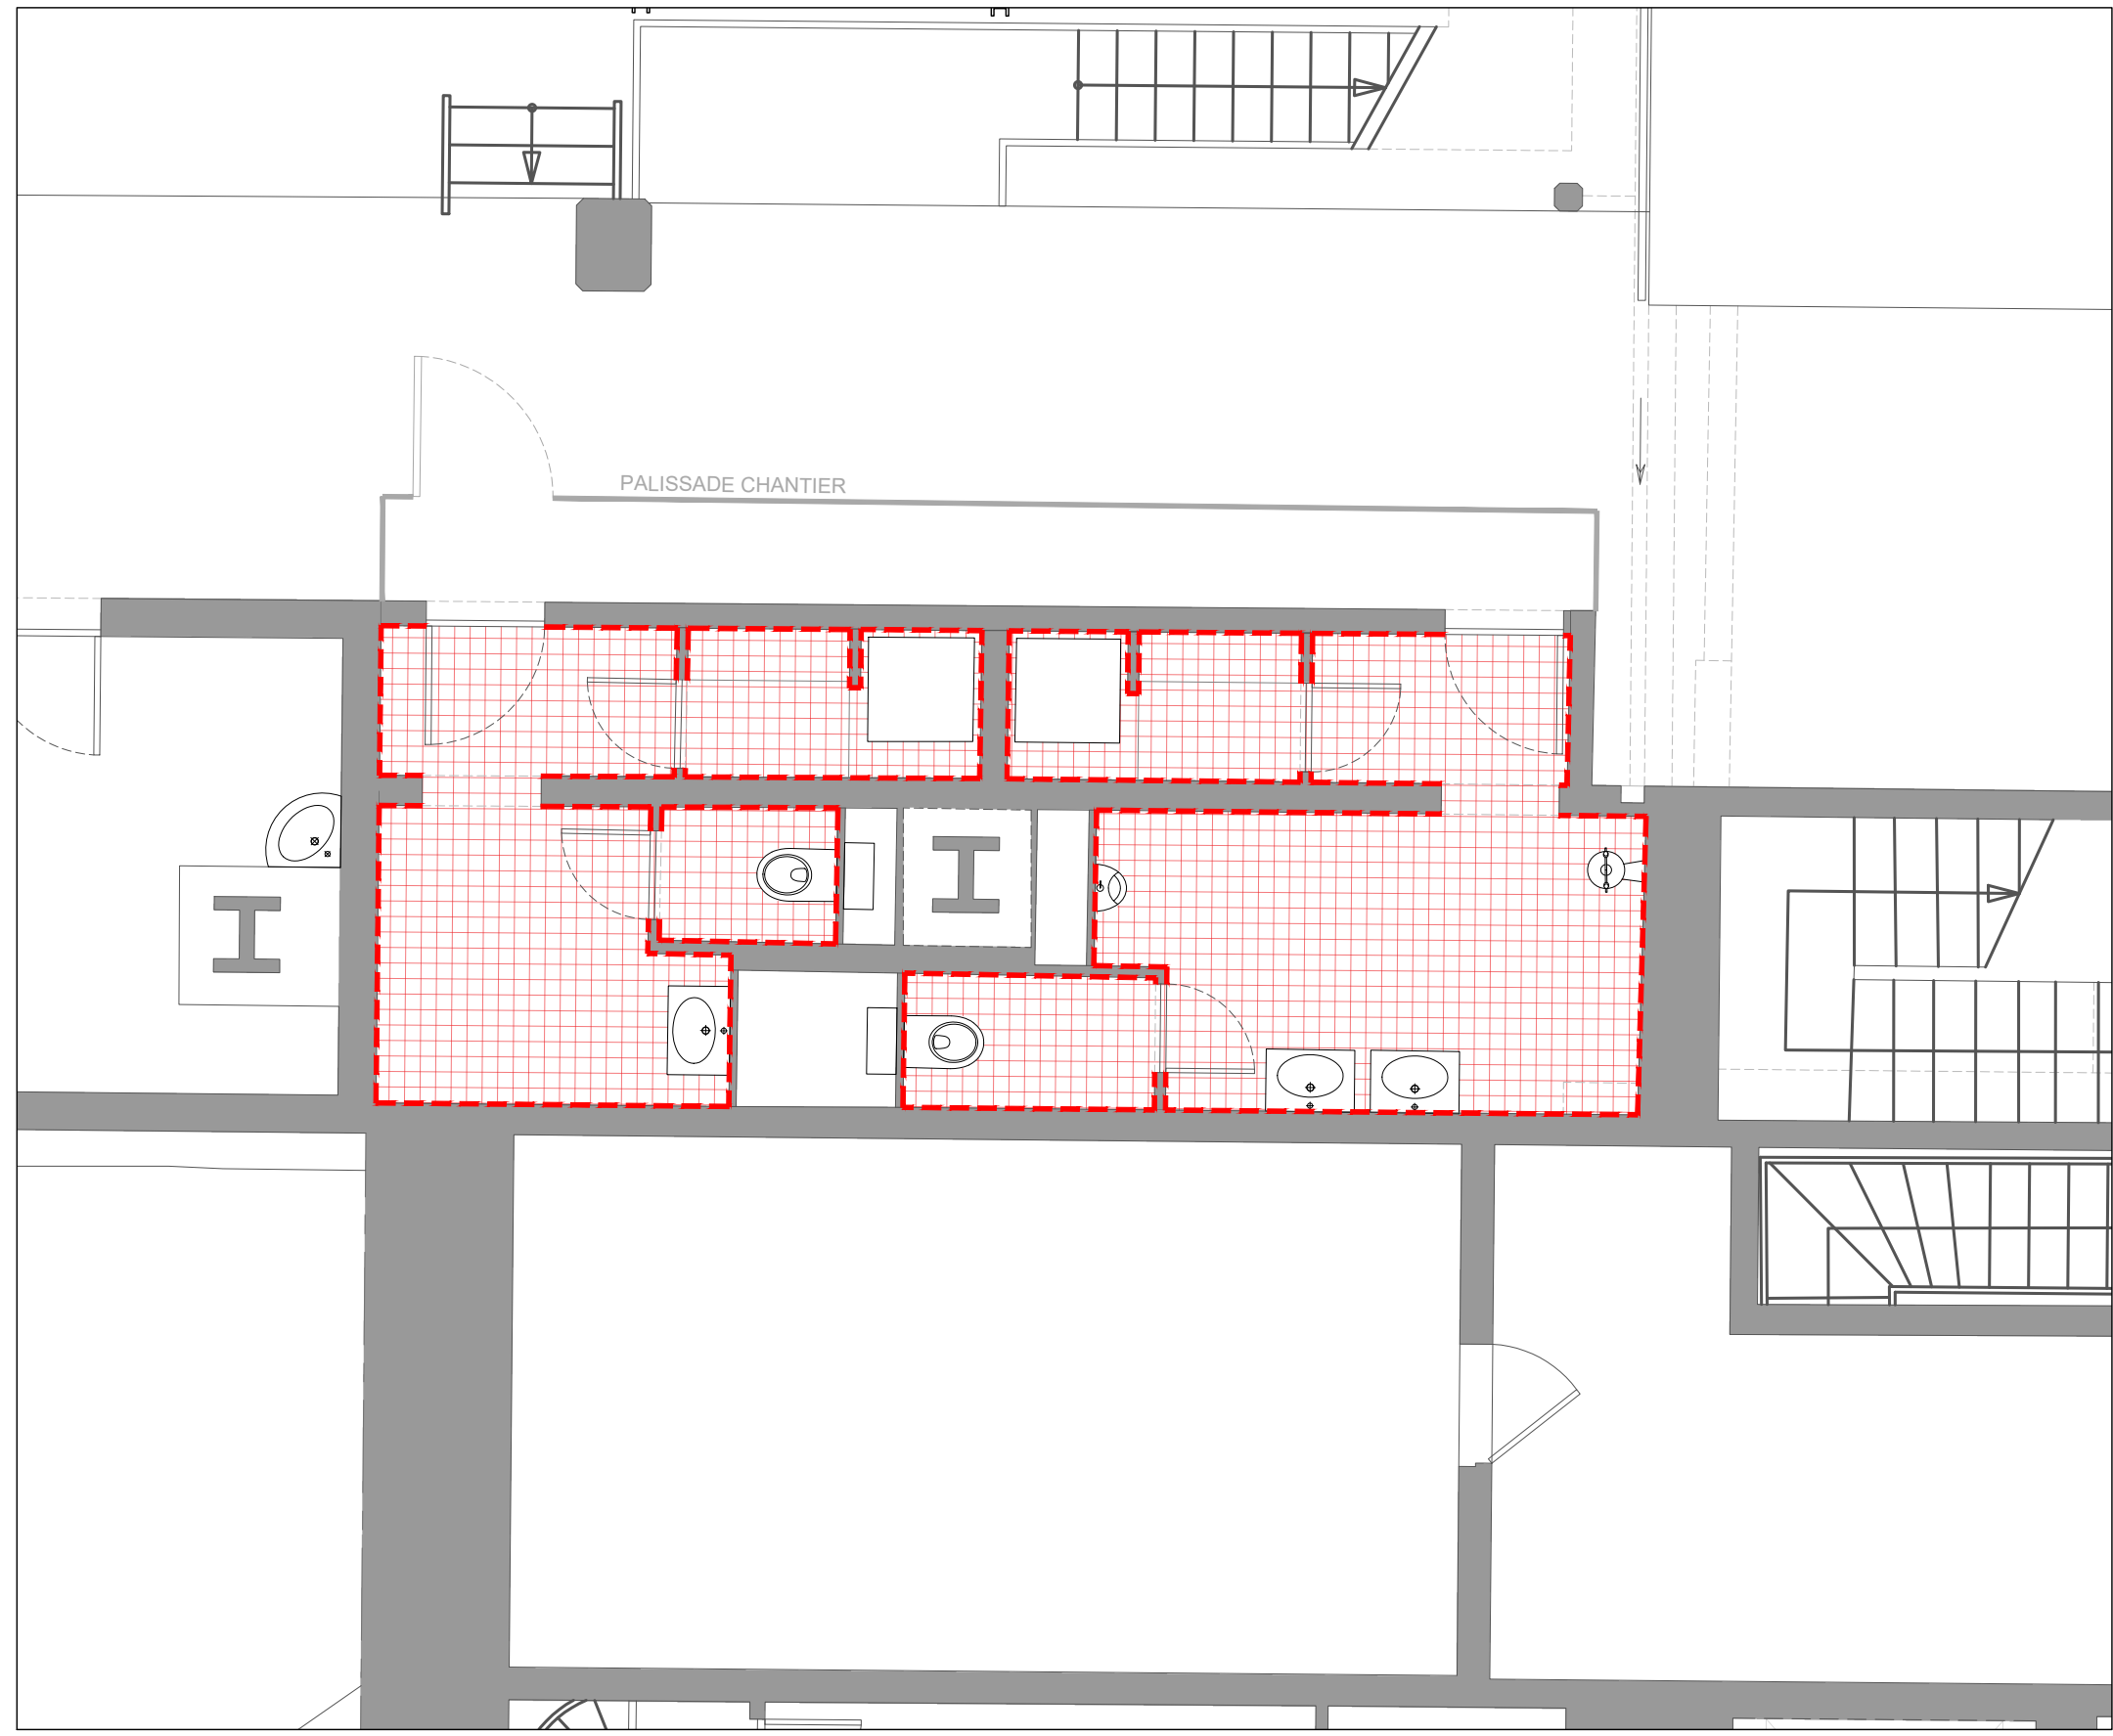


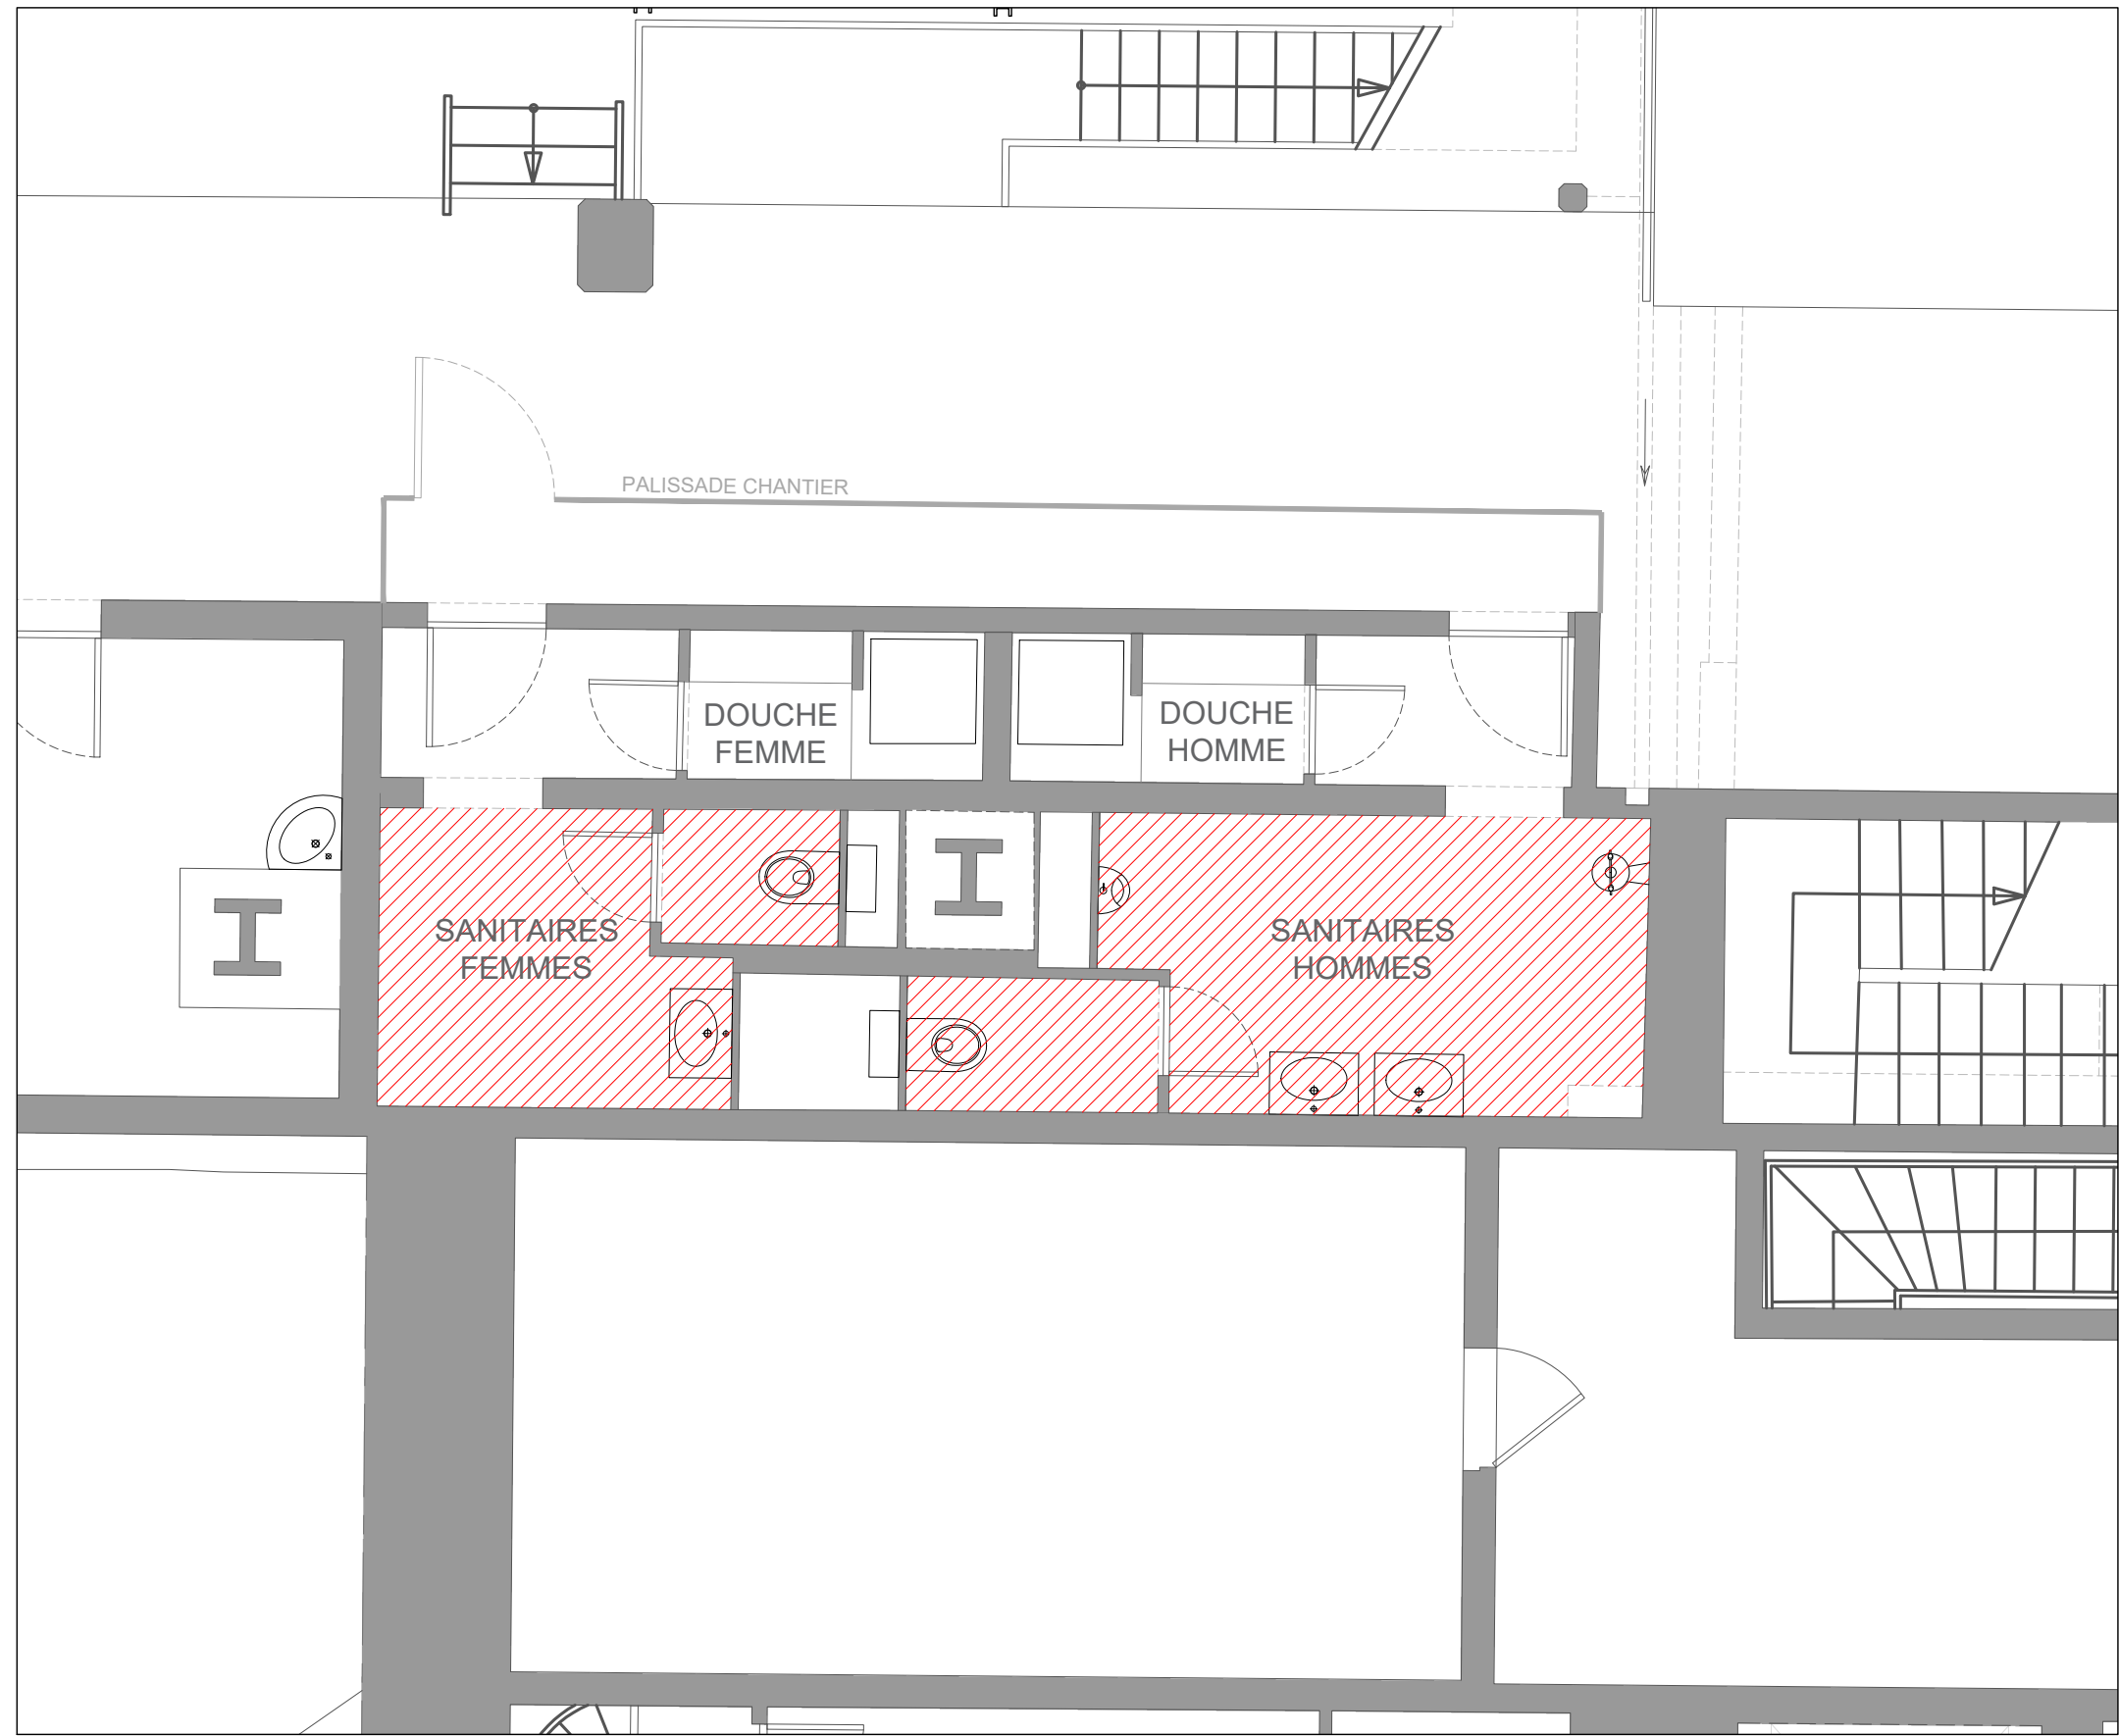
Sanitaire Aire de livraison R-2

éch.1/50

Plan curage : dépose des faux-plafonds

PRESTATIONS DU MARCHÉ :


 Faux-plafonds : HSPF 2.20m



Sanitaire Aire de livraison R-2

éch.1/50

Plan existant : réseaux CFo-CFa (dépose par le prestataire interne CFO-CFA)

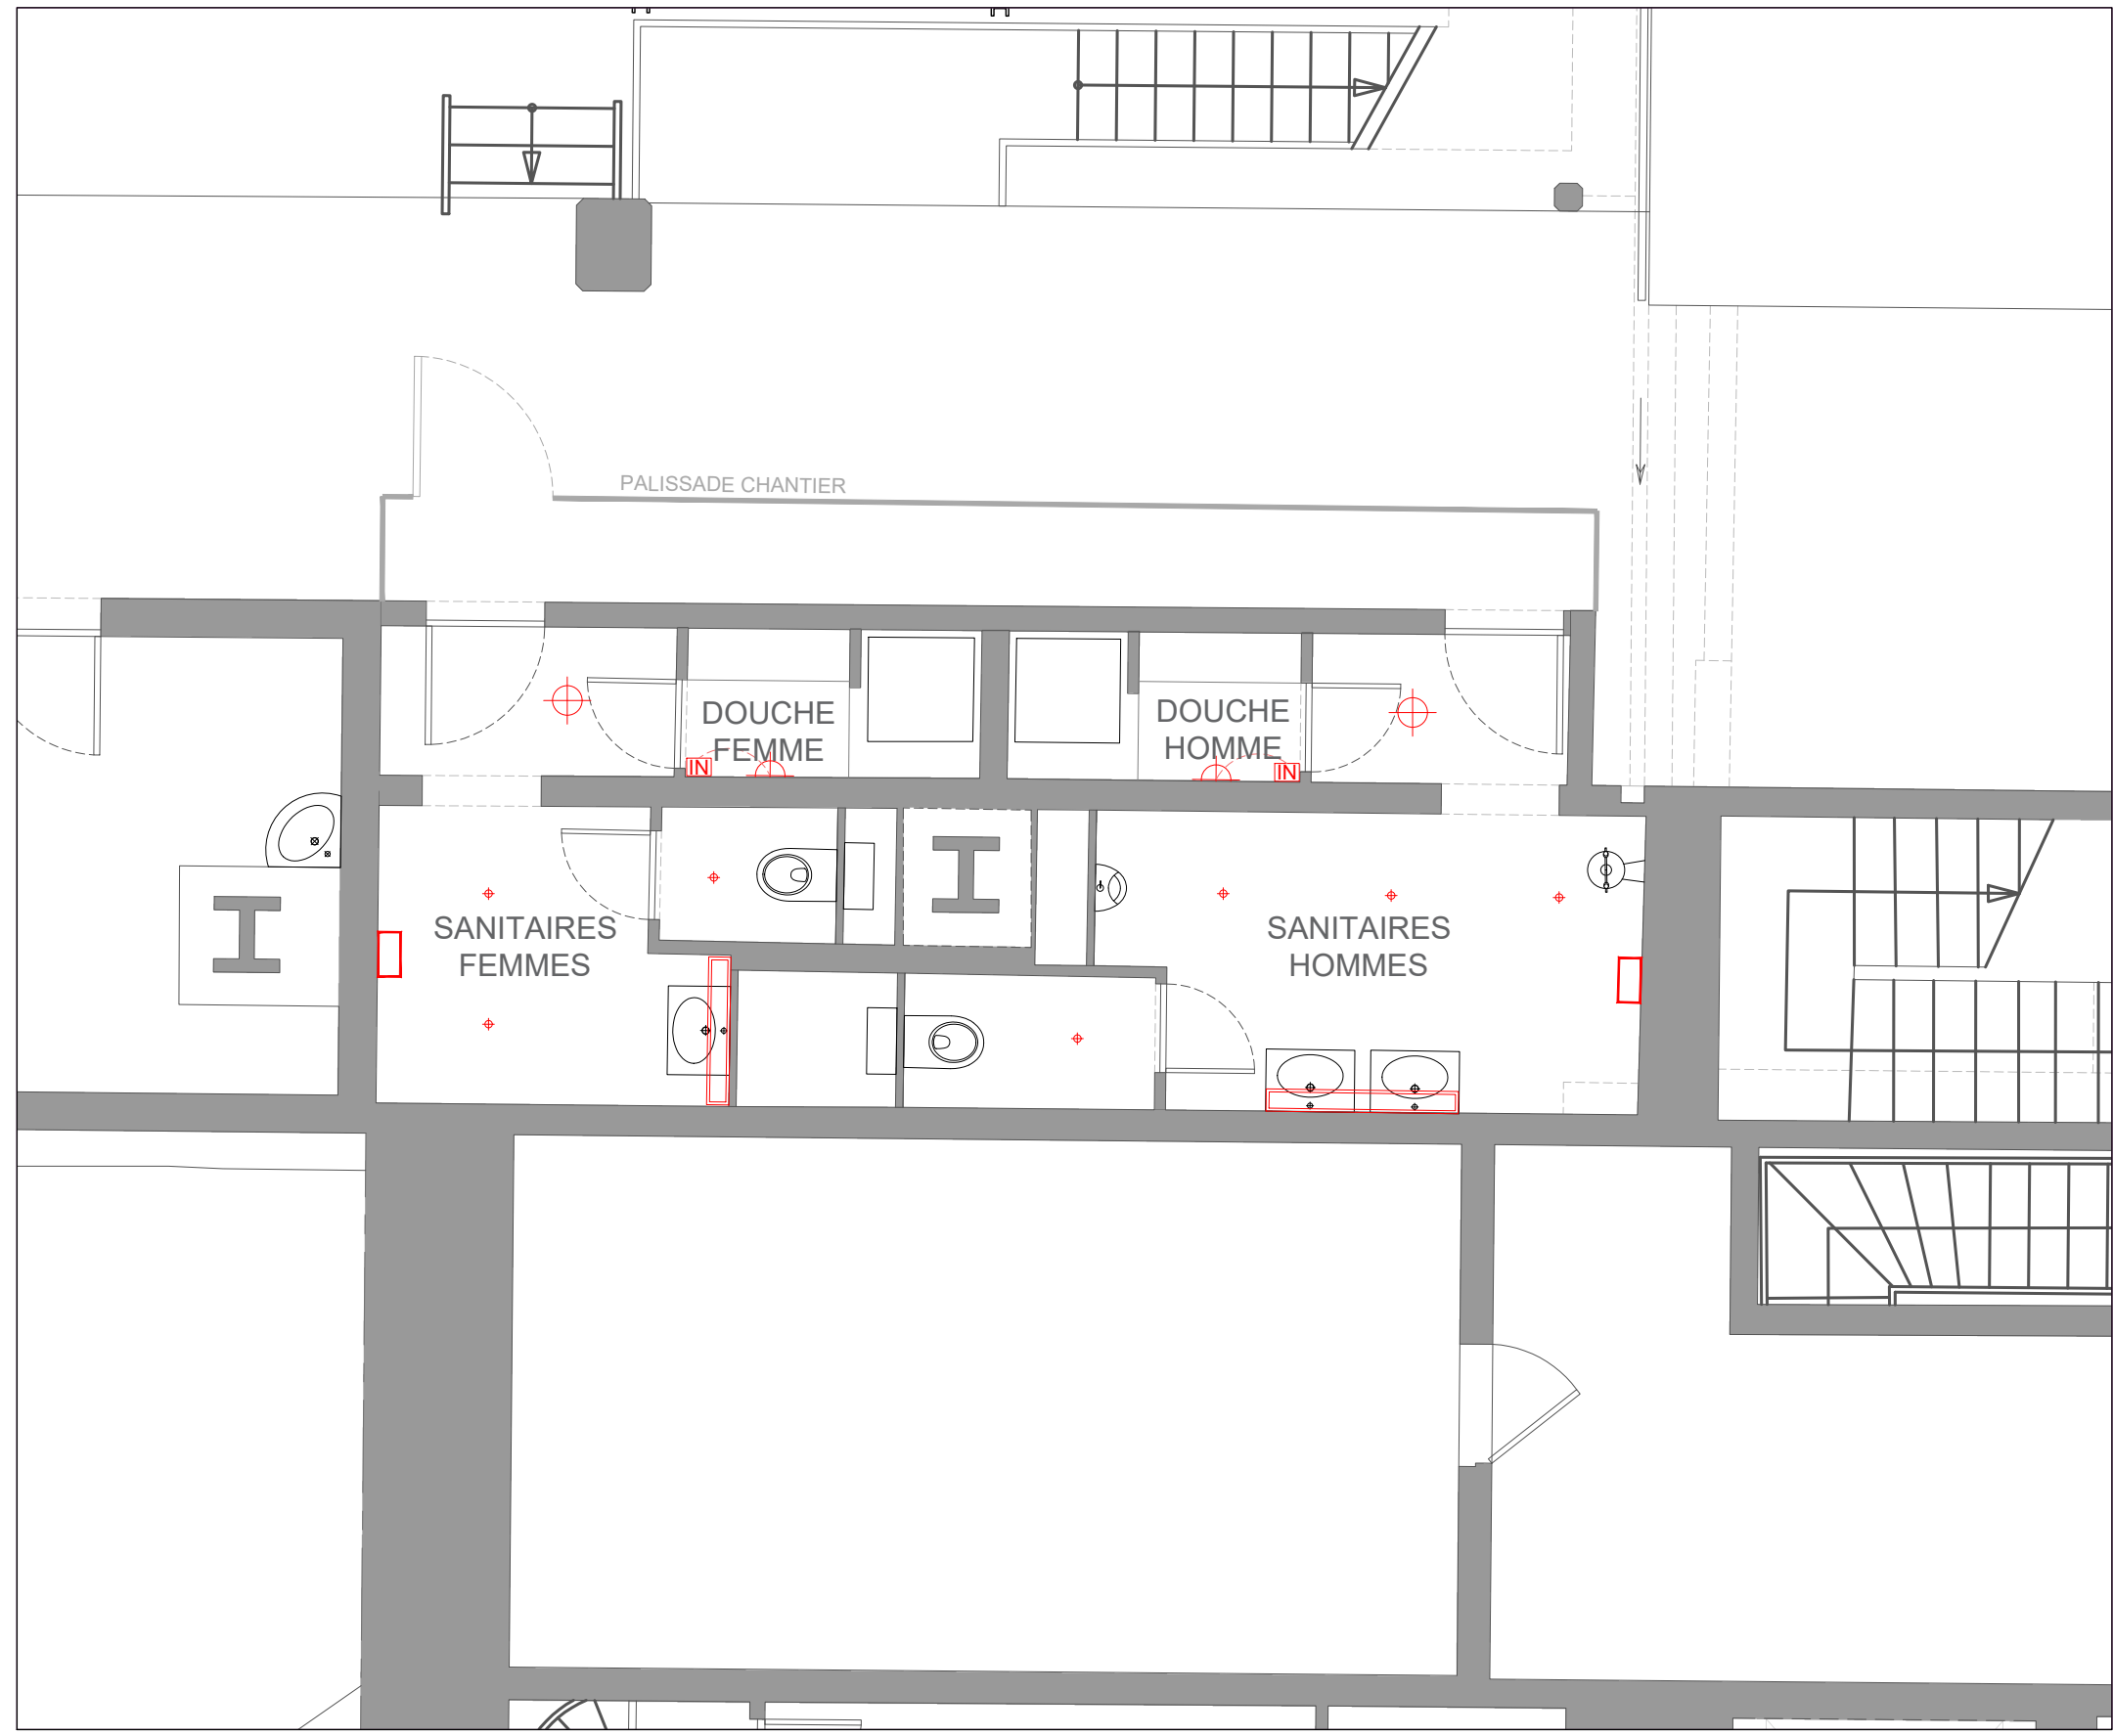

PRESTATAIRE INTERNE CFo-CFa

(PRESTATIONS HORS MARCHÉ) :

Hublots en applique

Demi-hublots en applique

Spots encastrés

Éclairages dessus miroirs


Interrupteurs

Sèches-mains

Sanitaire Aire de livraison R-2

éch.1/50

Plan existant : réseaux CVC-P (dépose par le prestataire interne CVC-P)

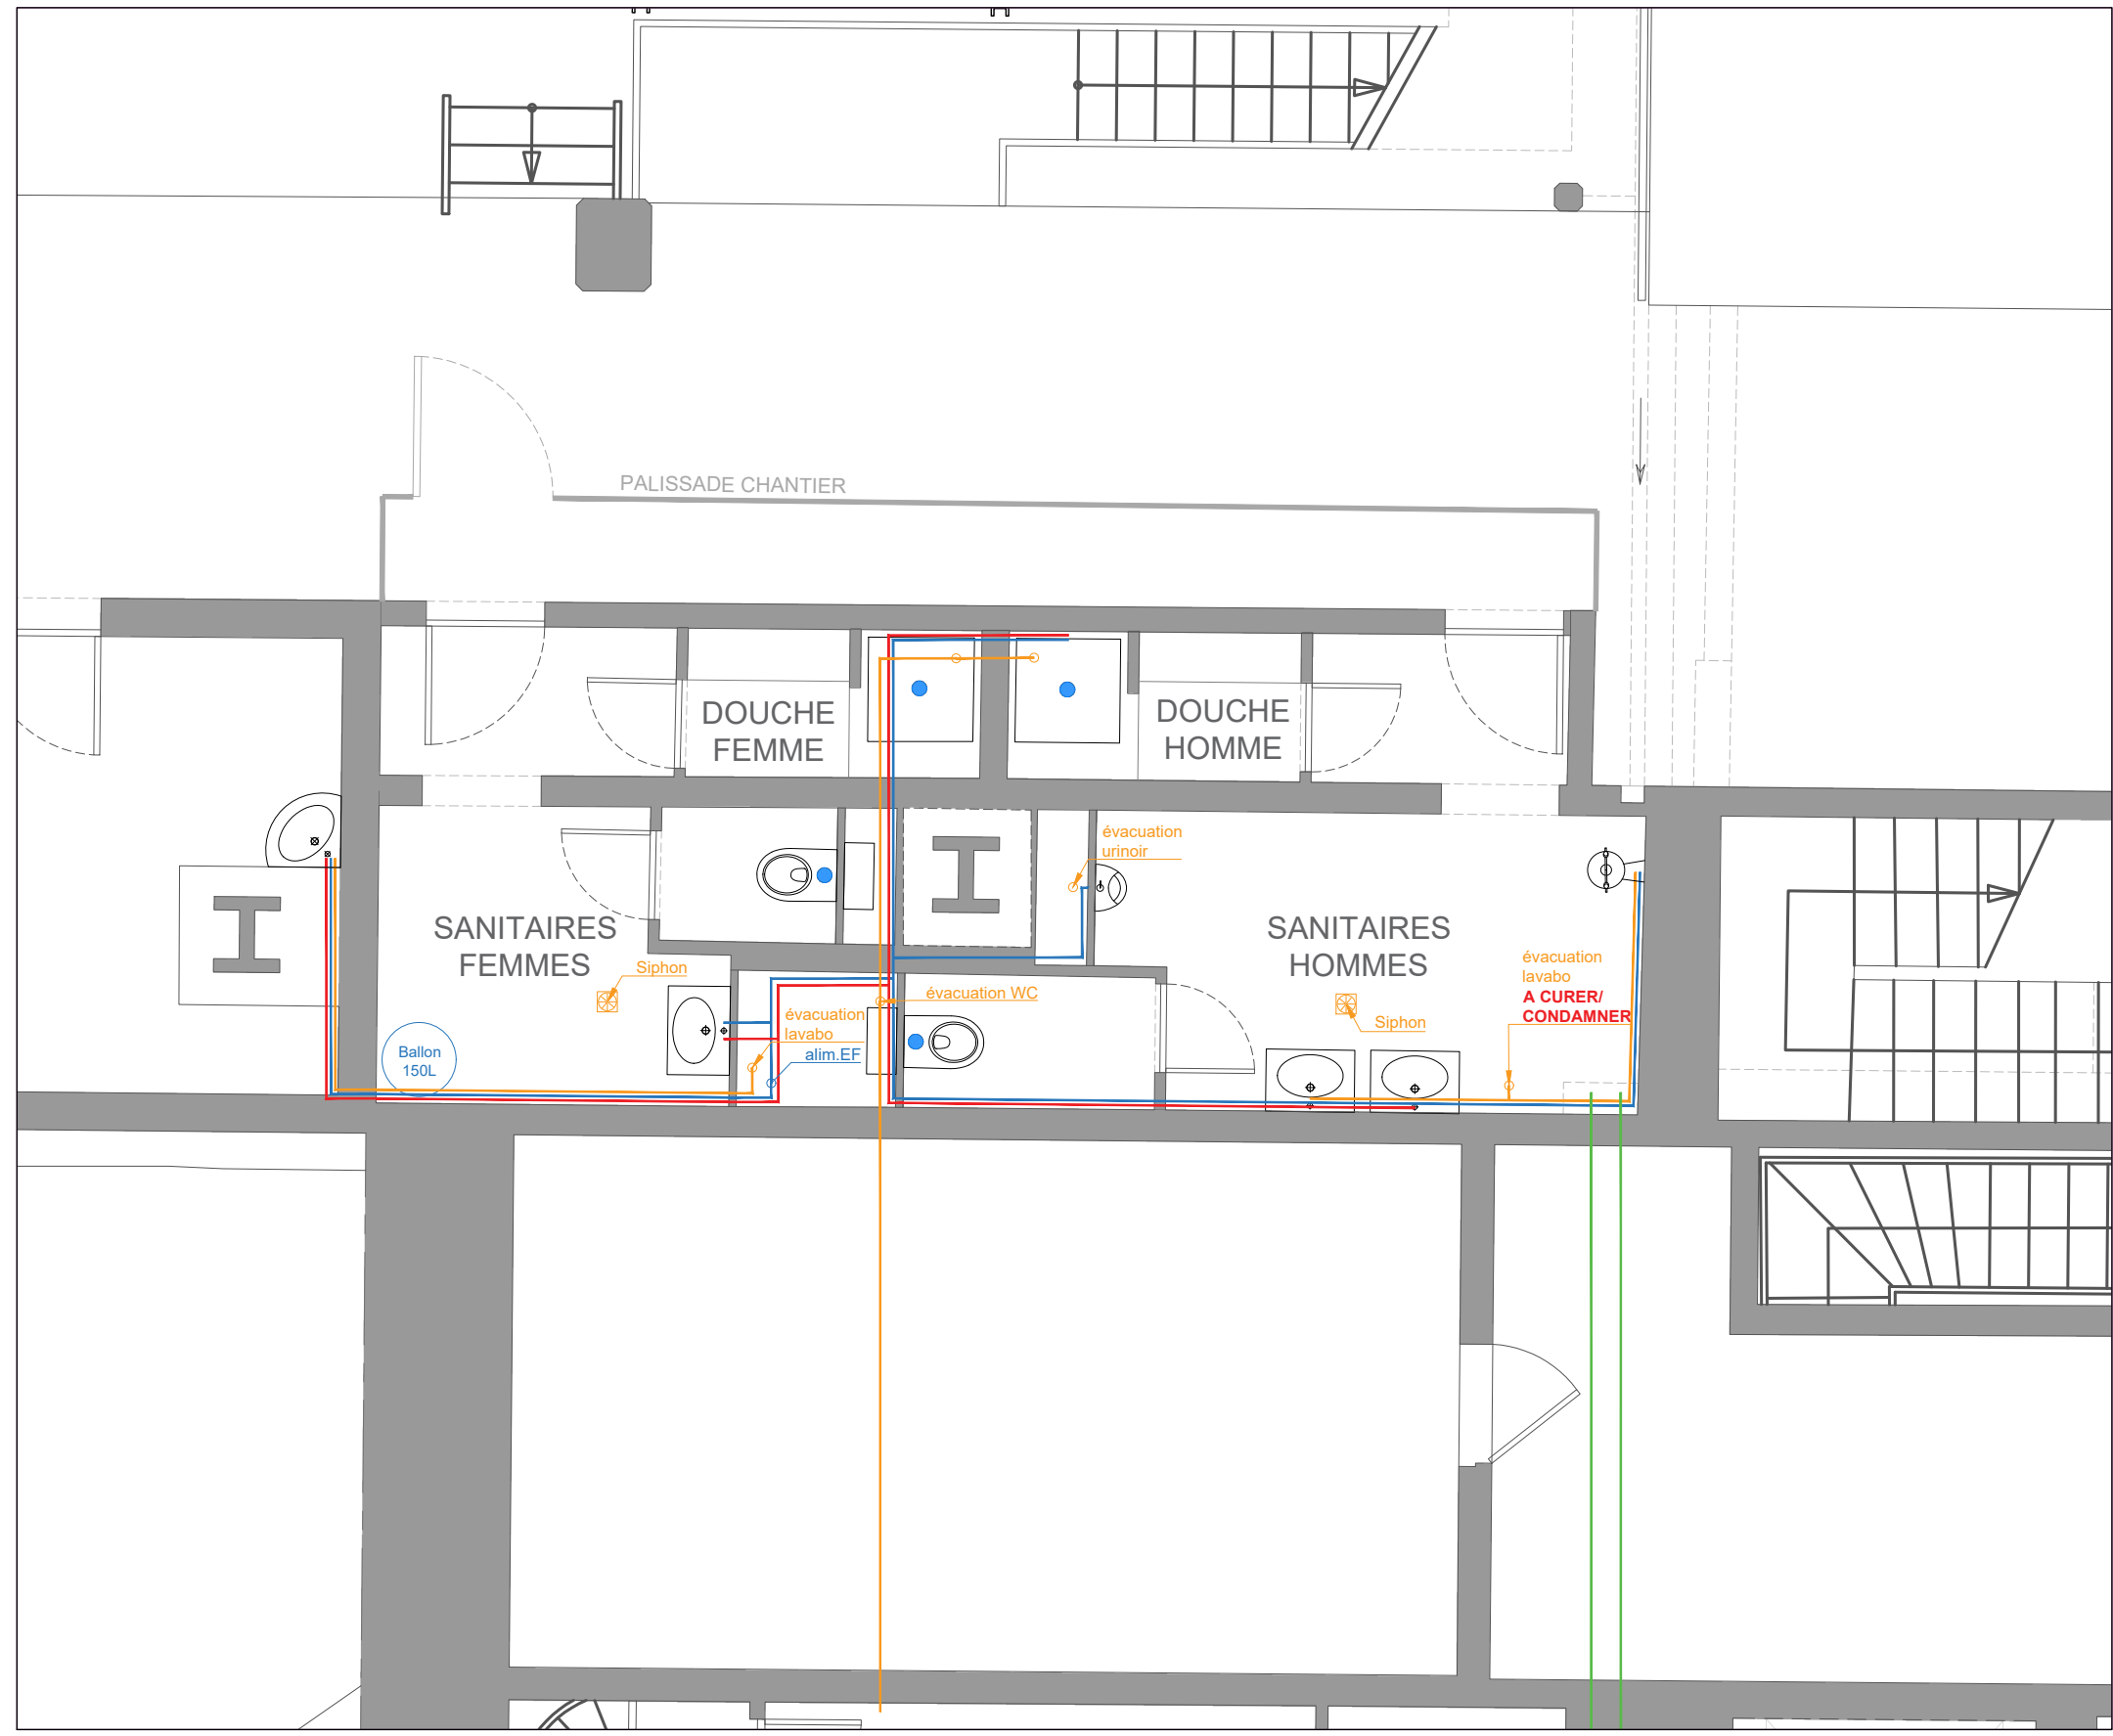

PRESTATAIRE INTERNE CVC-P

(PRESTATIONS HORS MARCHÉ) :

Réseau eau chaude

Réseau eau froide

Réseau évacuation

Réseau autres

Ventilations

Ballon eau chaude

Sanitaire Aire de livraison R-2

éch.1/50

Plan existant : réseaux CVC-P R-3 (dépose par le prestataire interne CVC-P)


PRESTATAIRE INTERNE CVC-P

(PRESTATIONS HORS MARCHÉ)

Réseau eau chaude

Réseau eau froide


Réseau évacuation

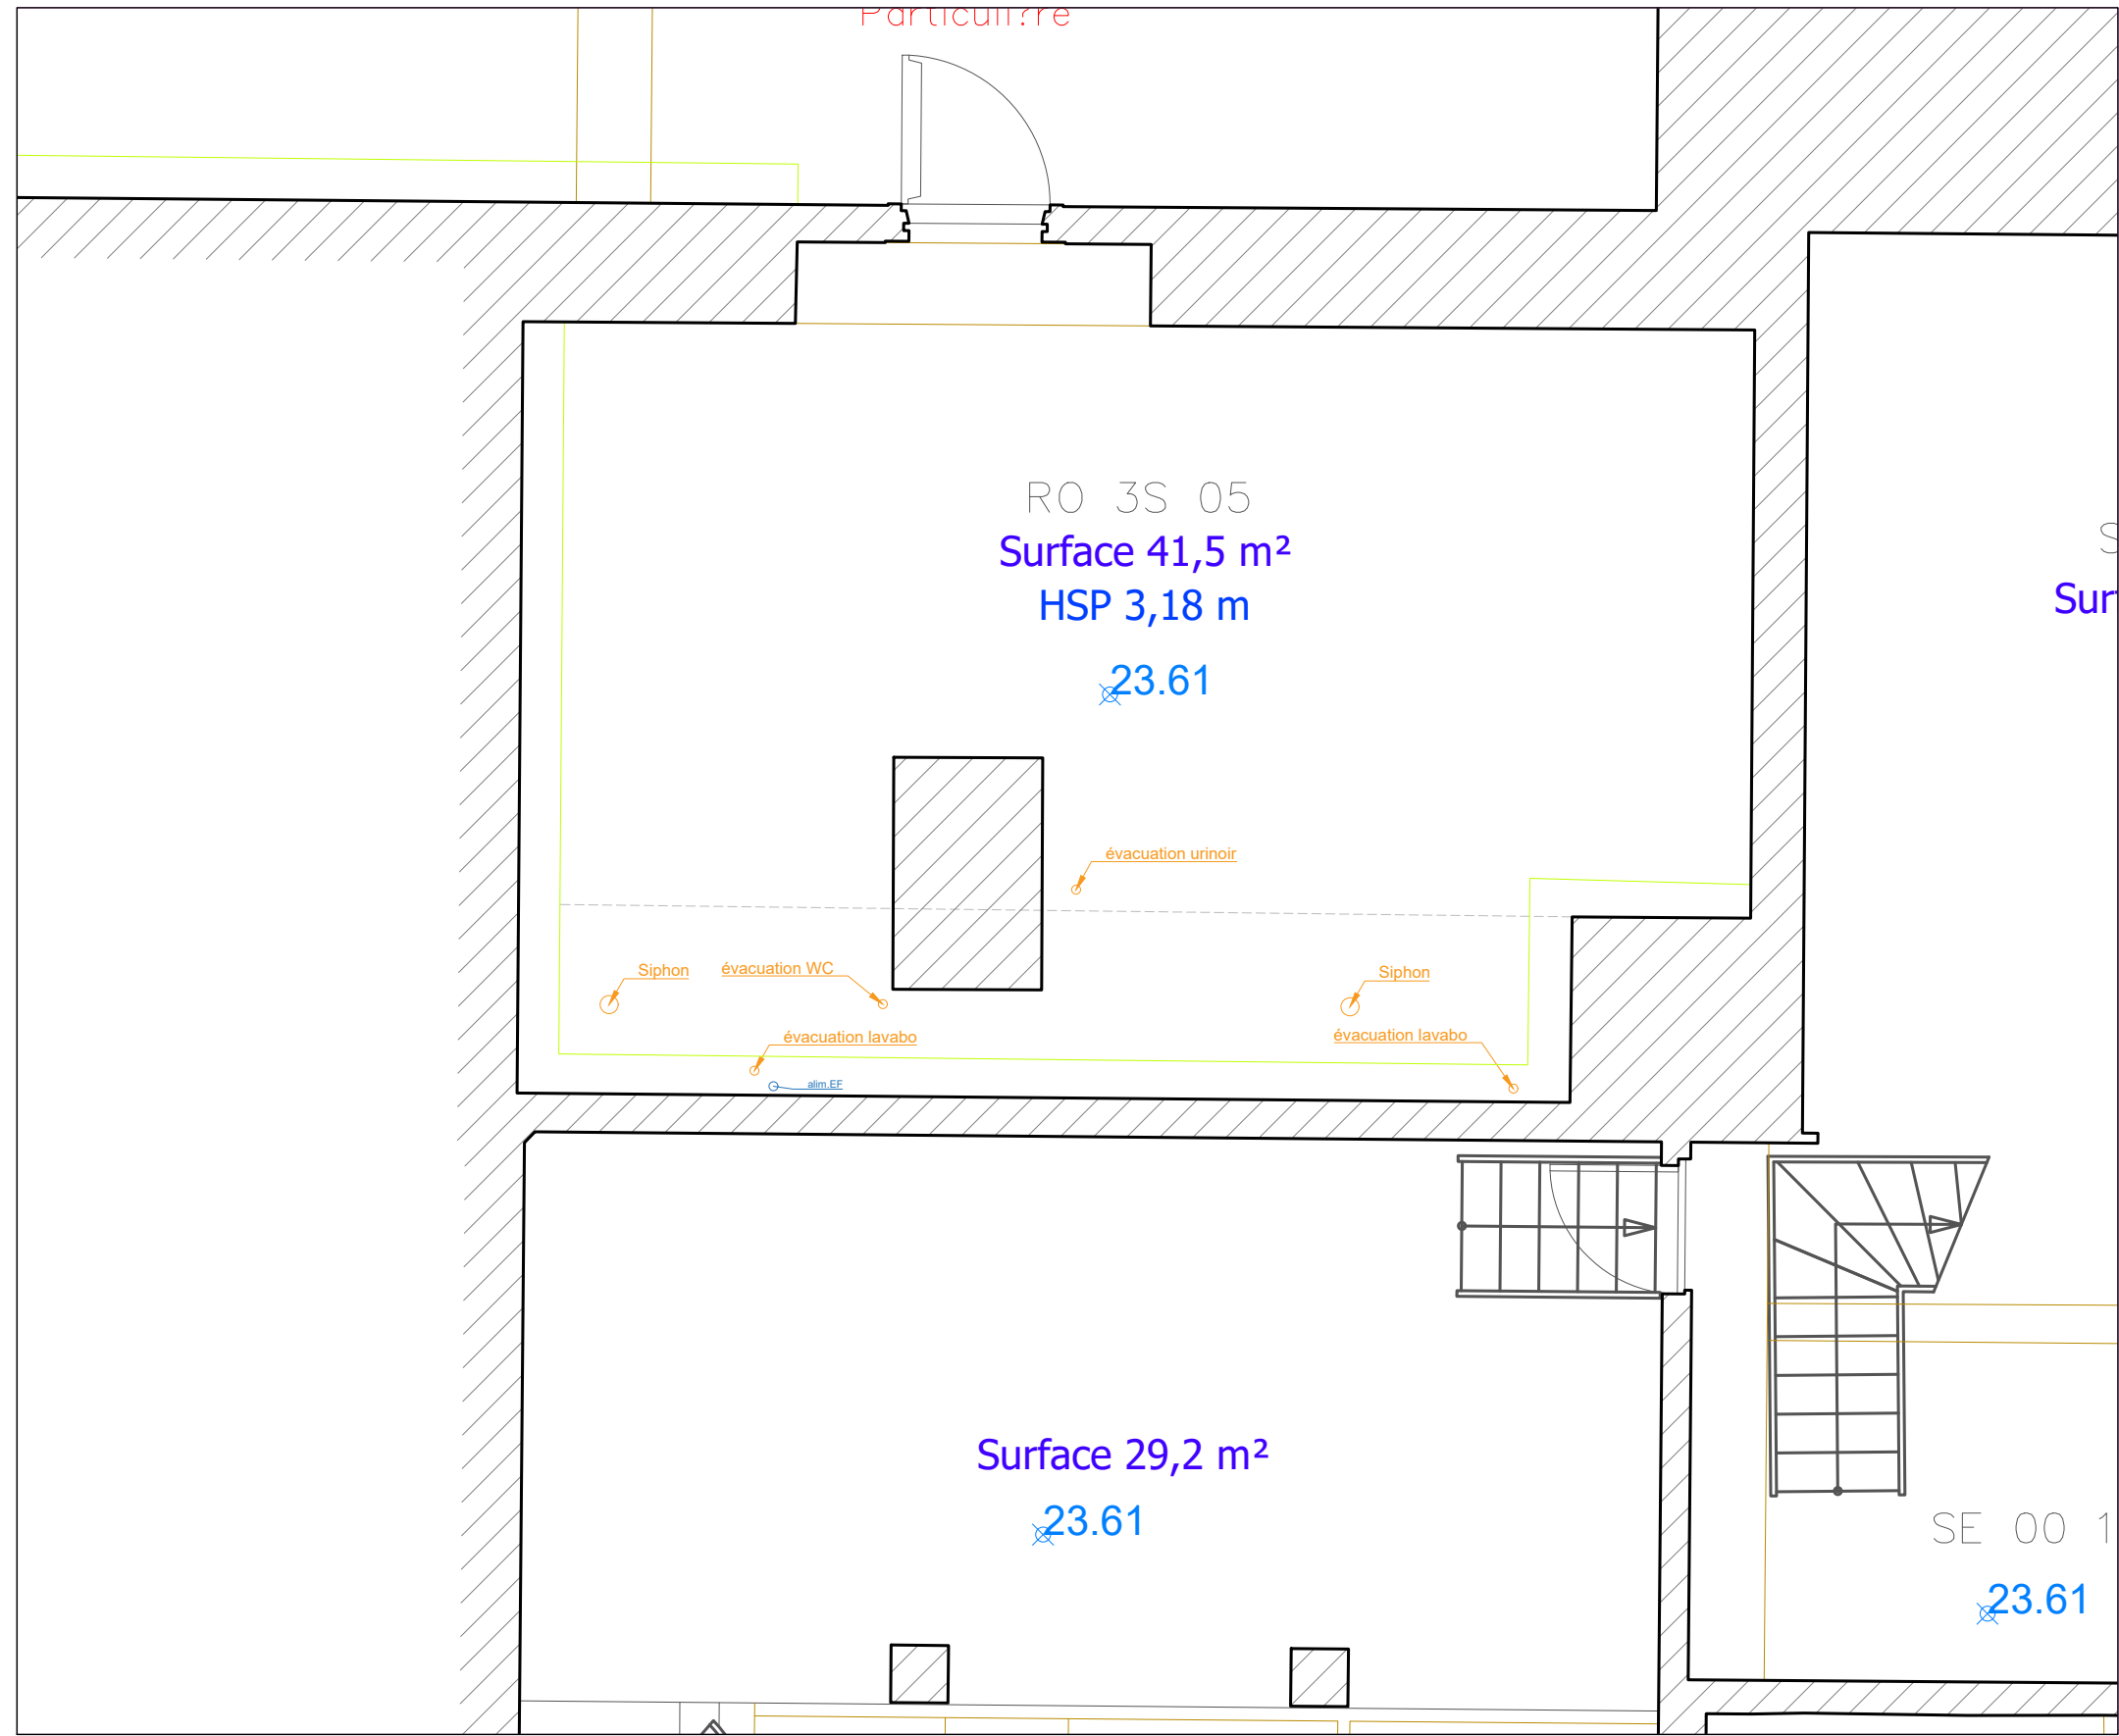

Sanitaire Aire de livraison R-2

éch.1/50


Plan DOE 1984

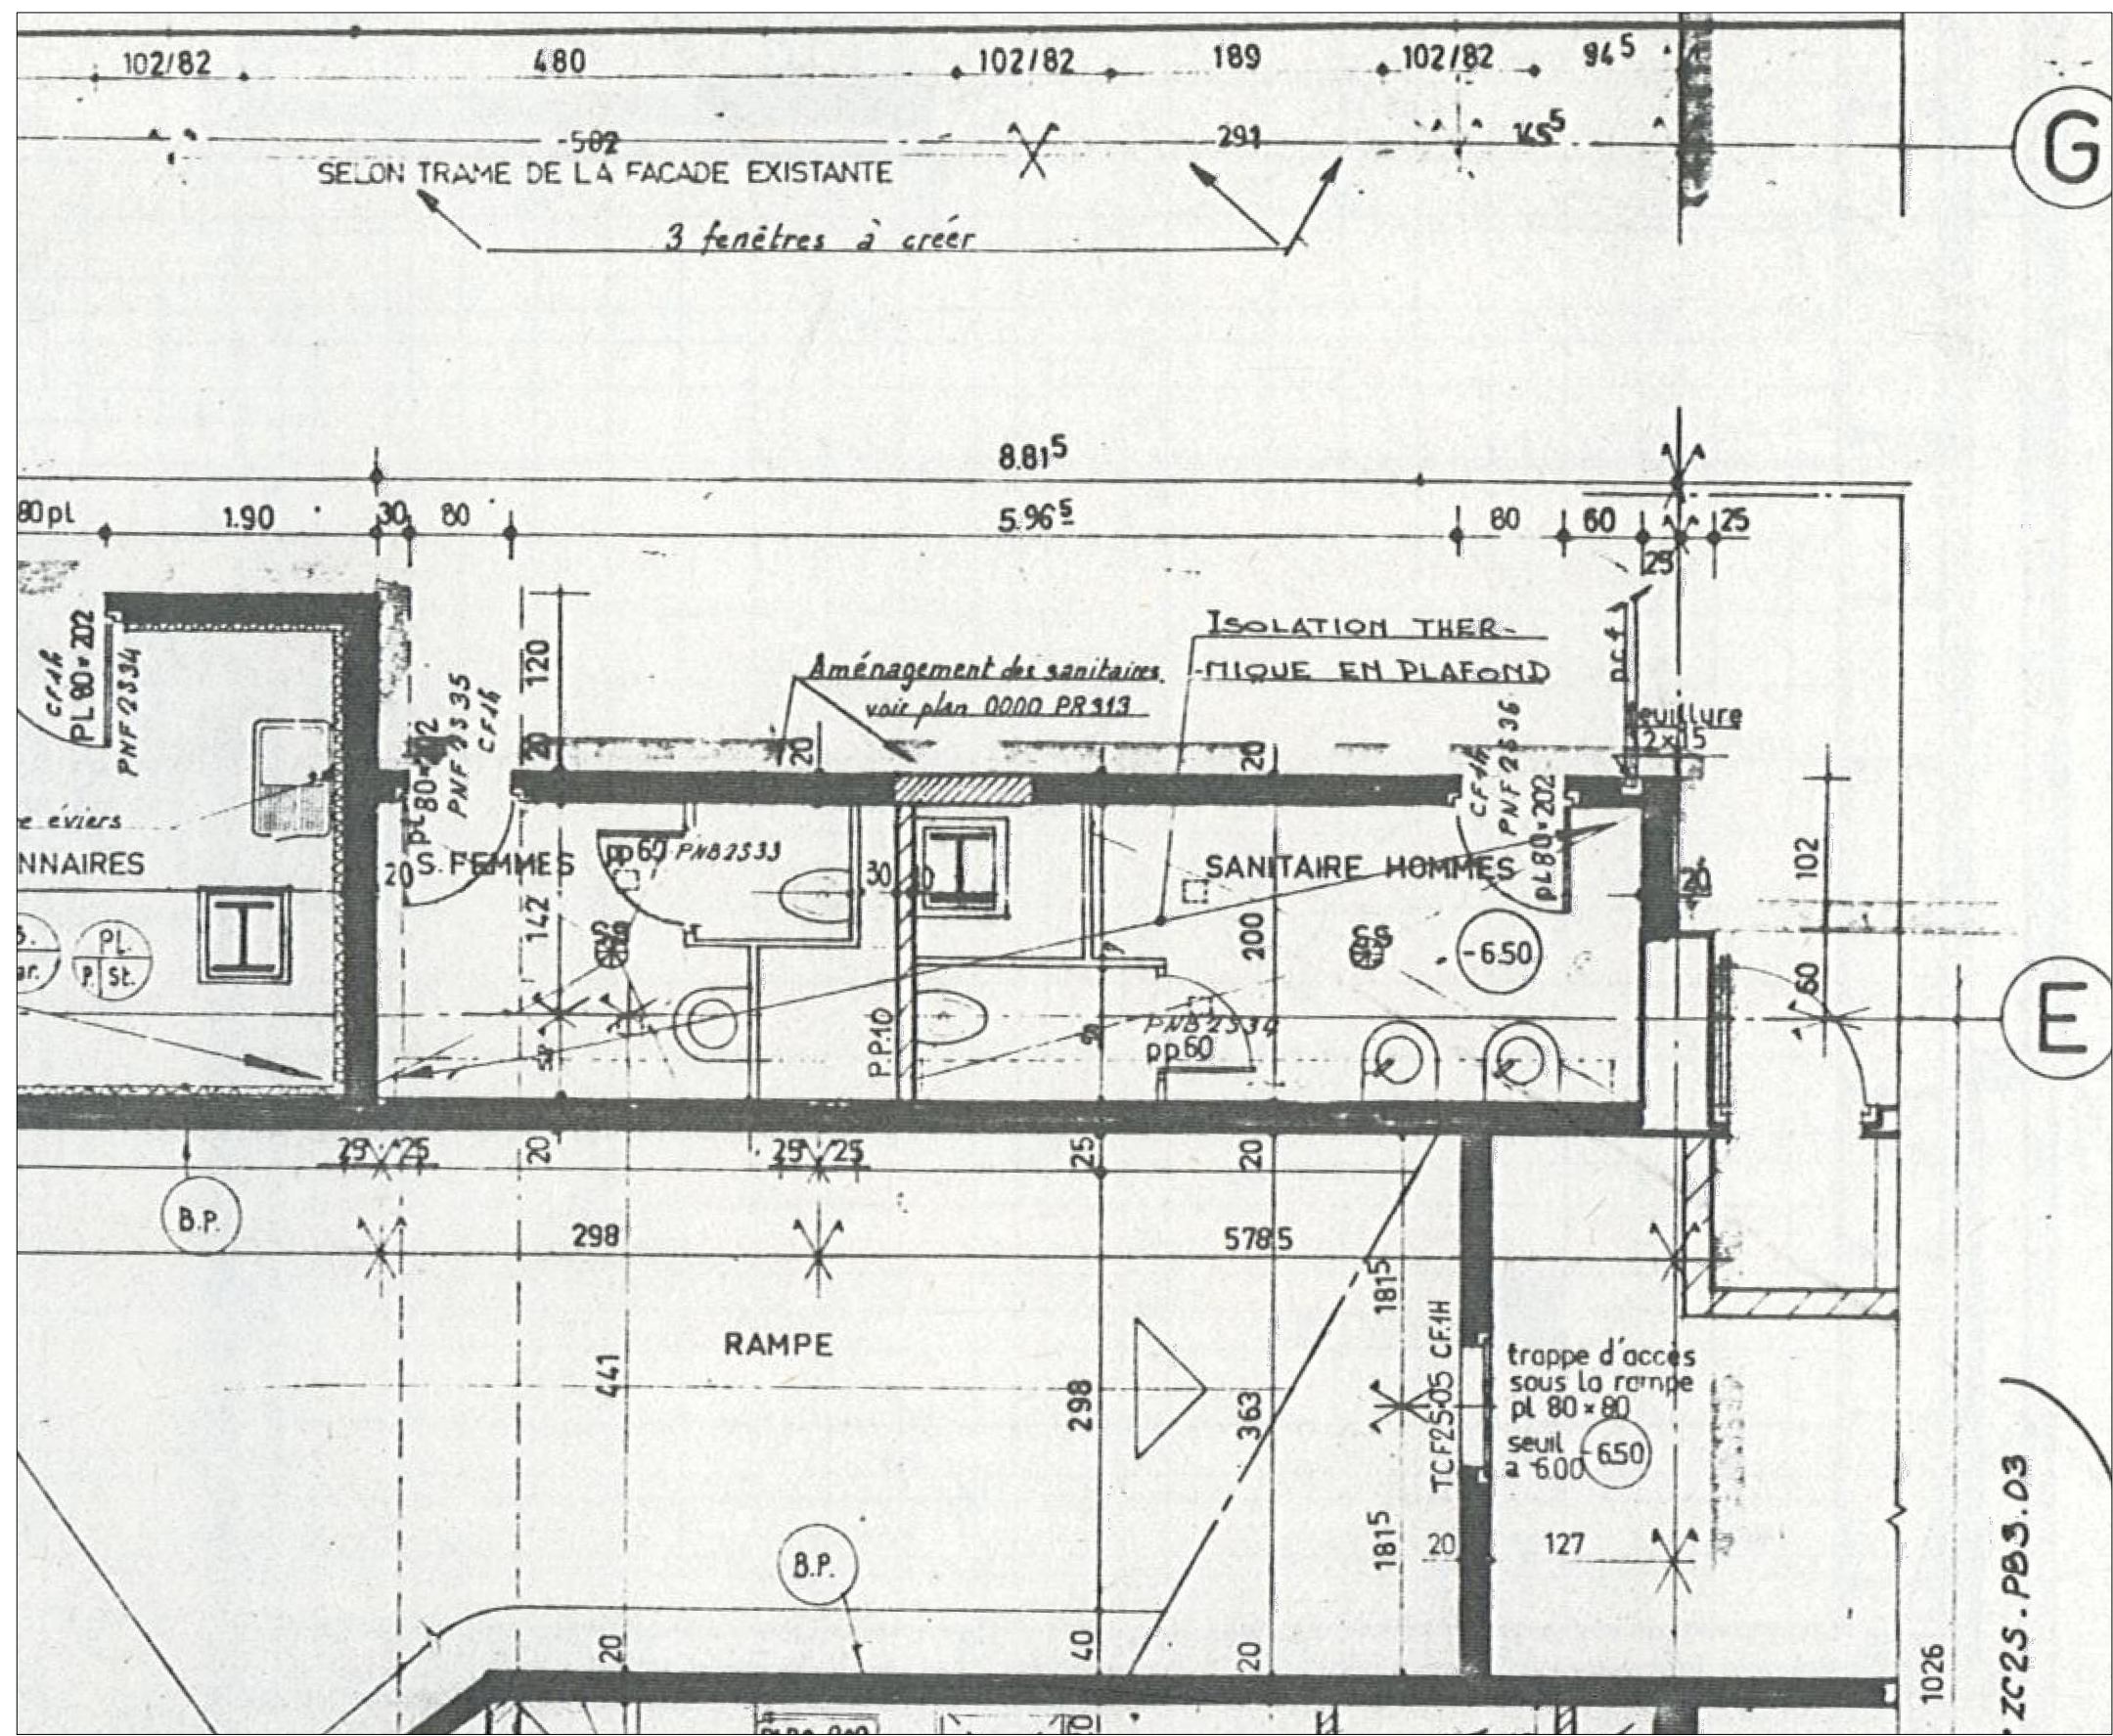

Sanitaire Aire de livraison R-2

éch.1/50


Plan projet

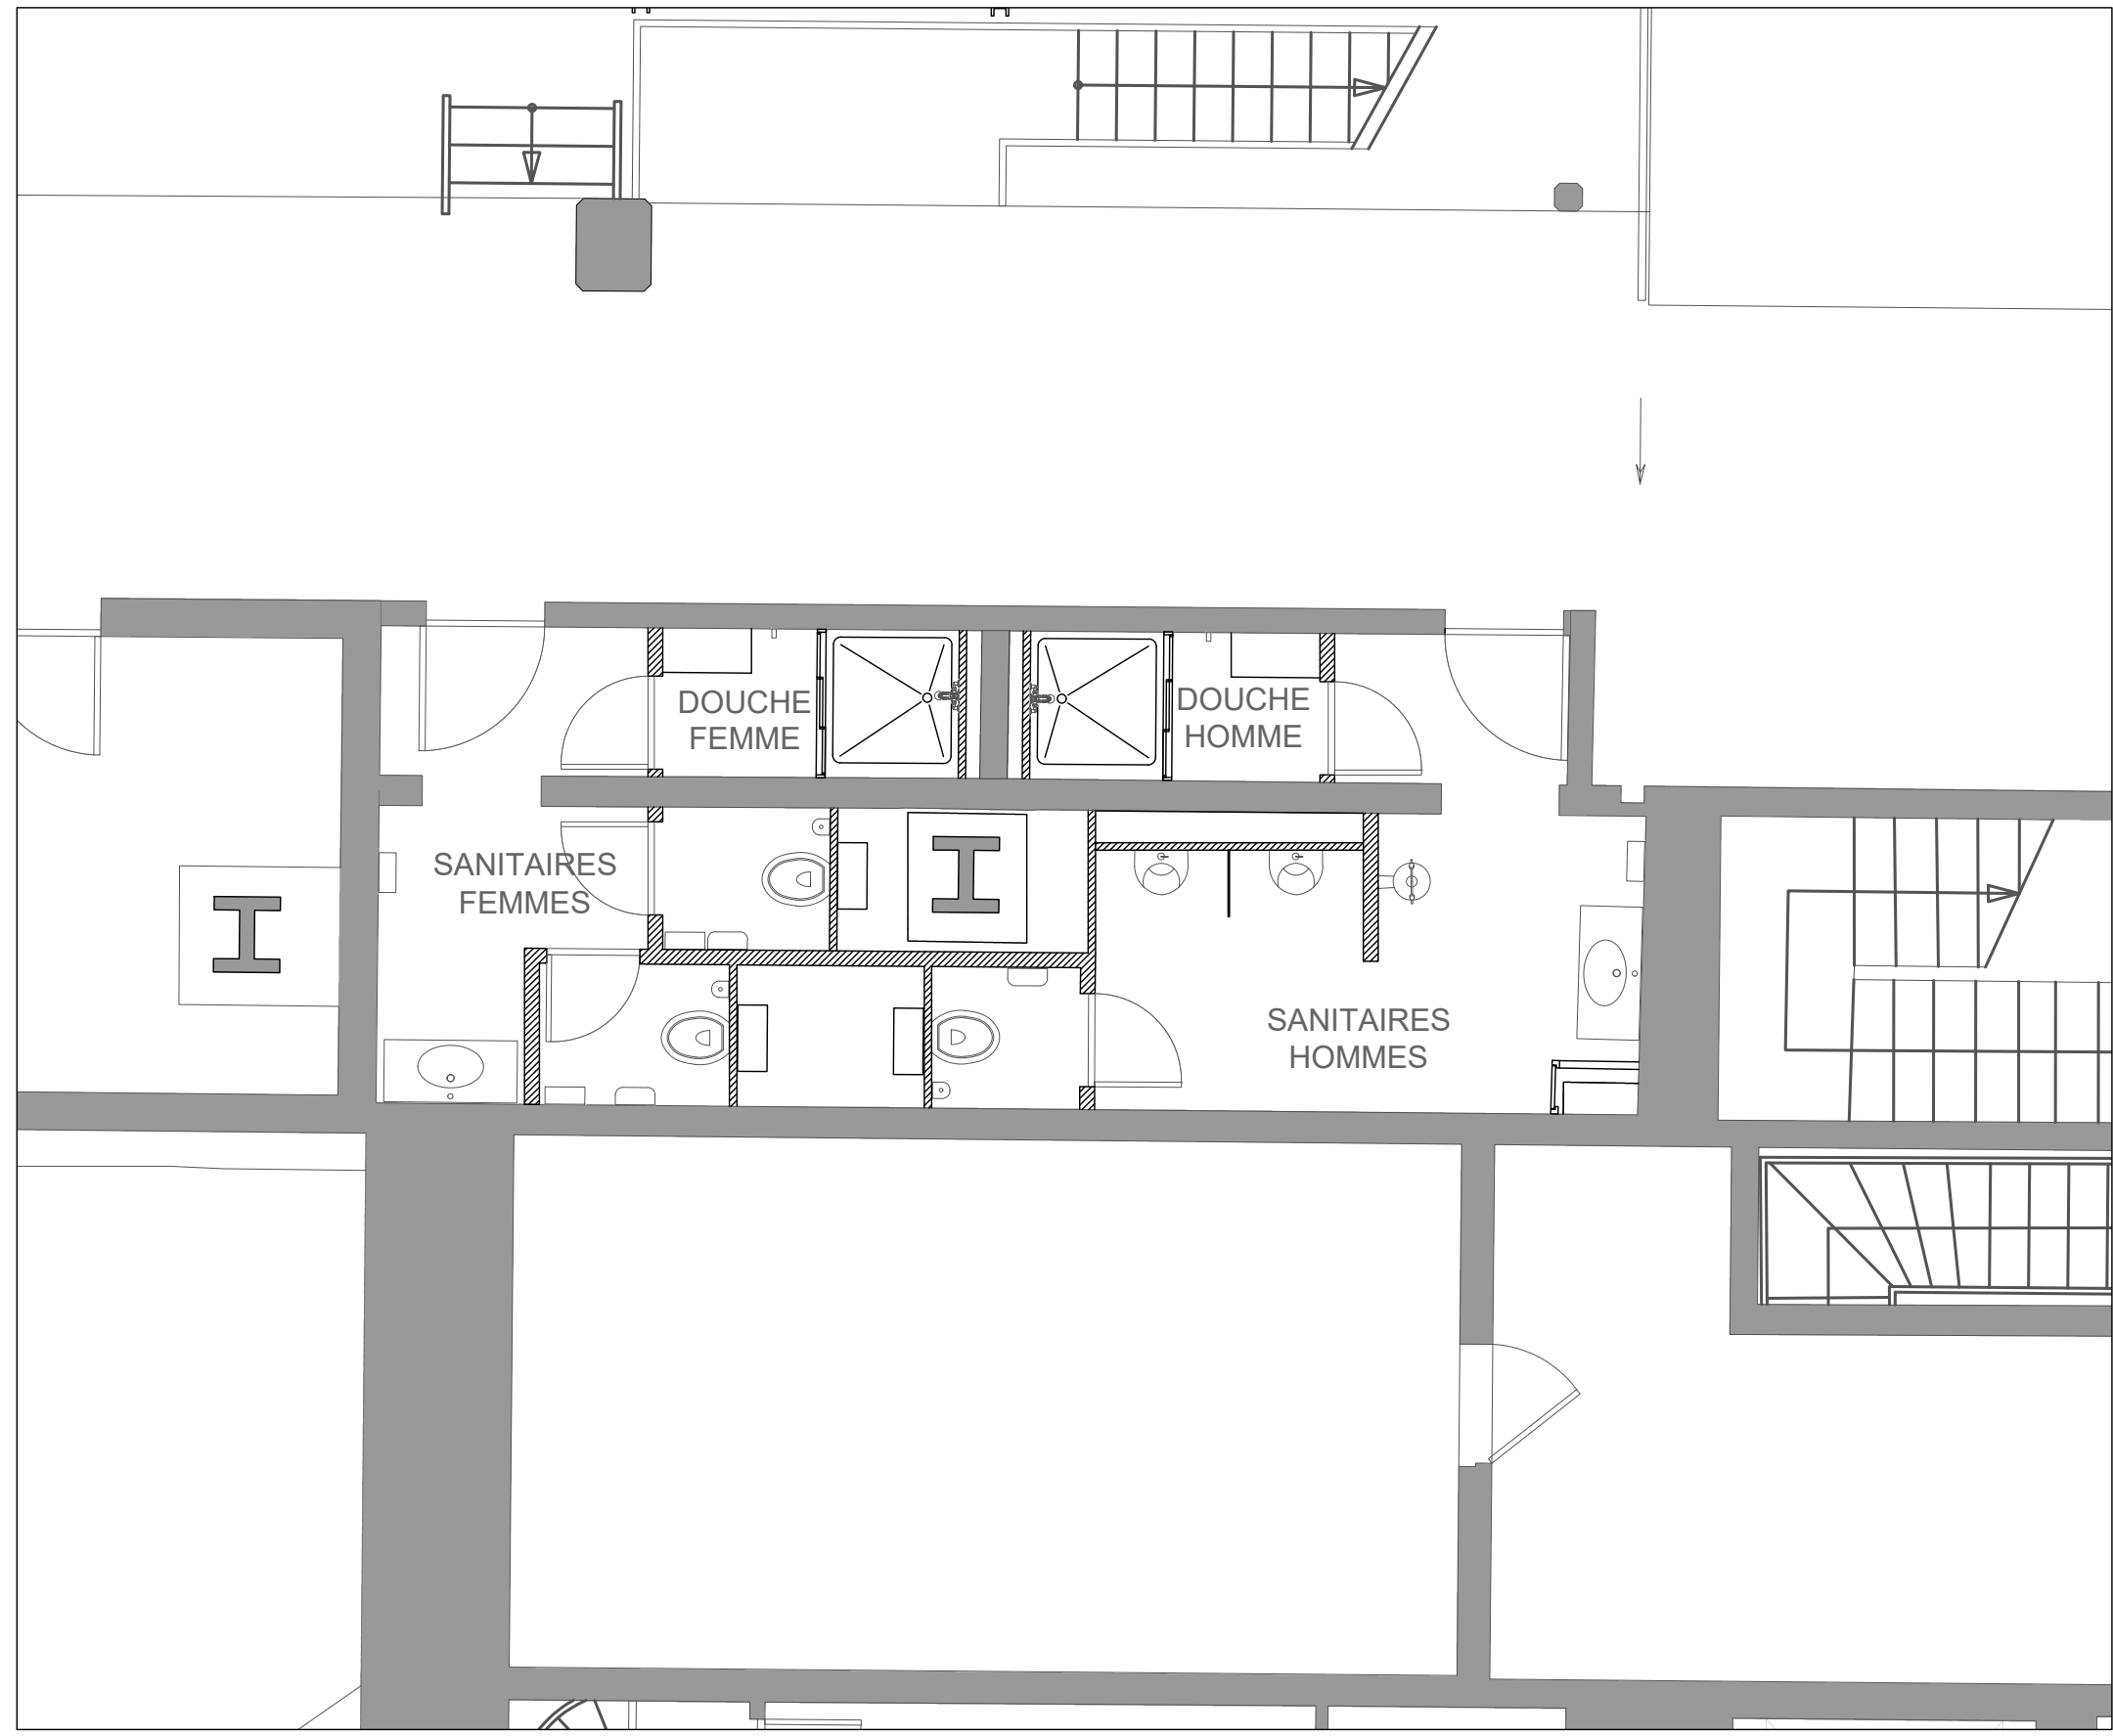

Sanitaire Aire de livraison R-2

éch.1/25

Plan projet coté

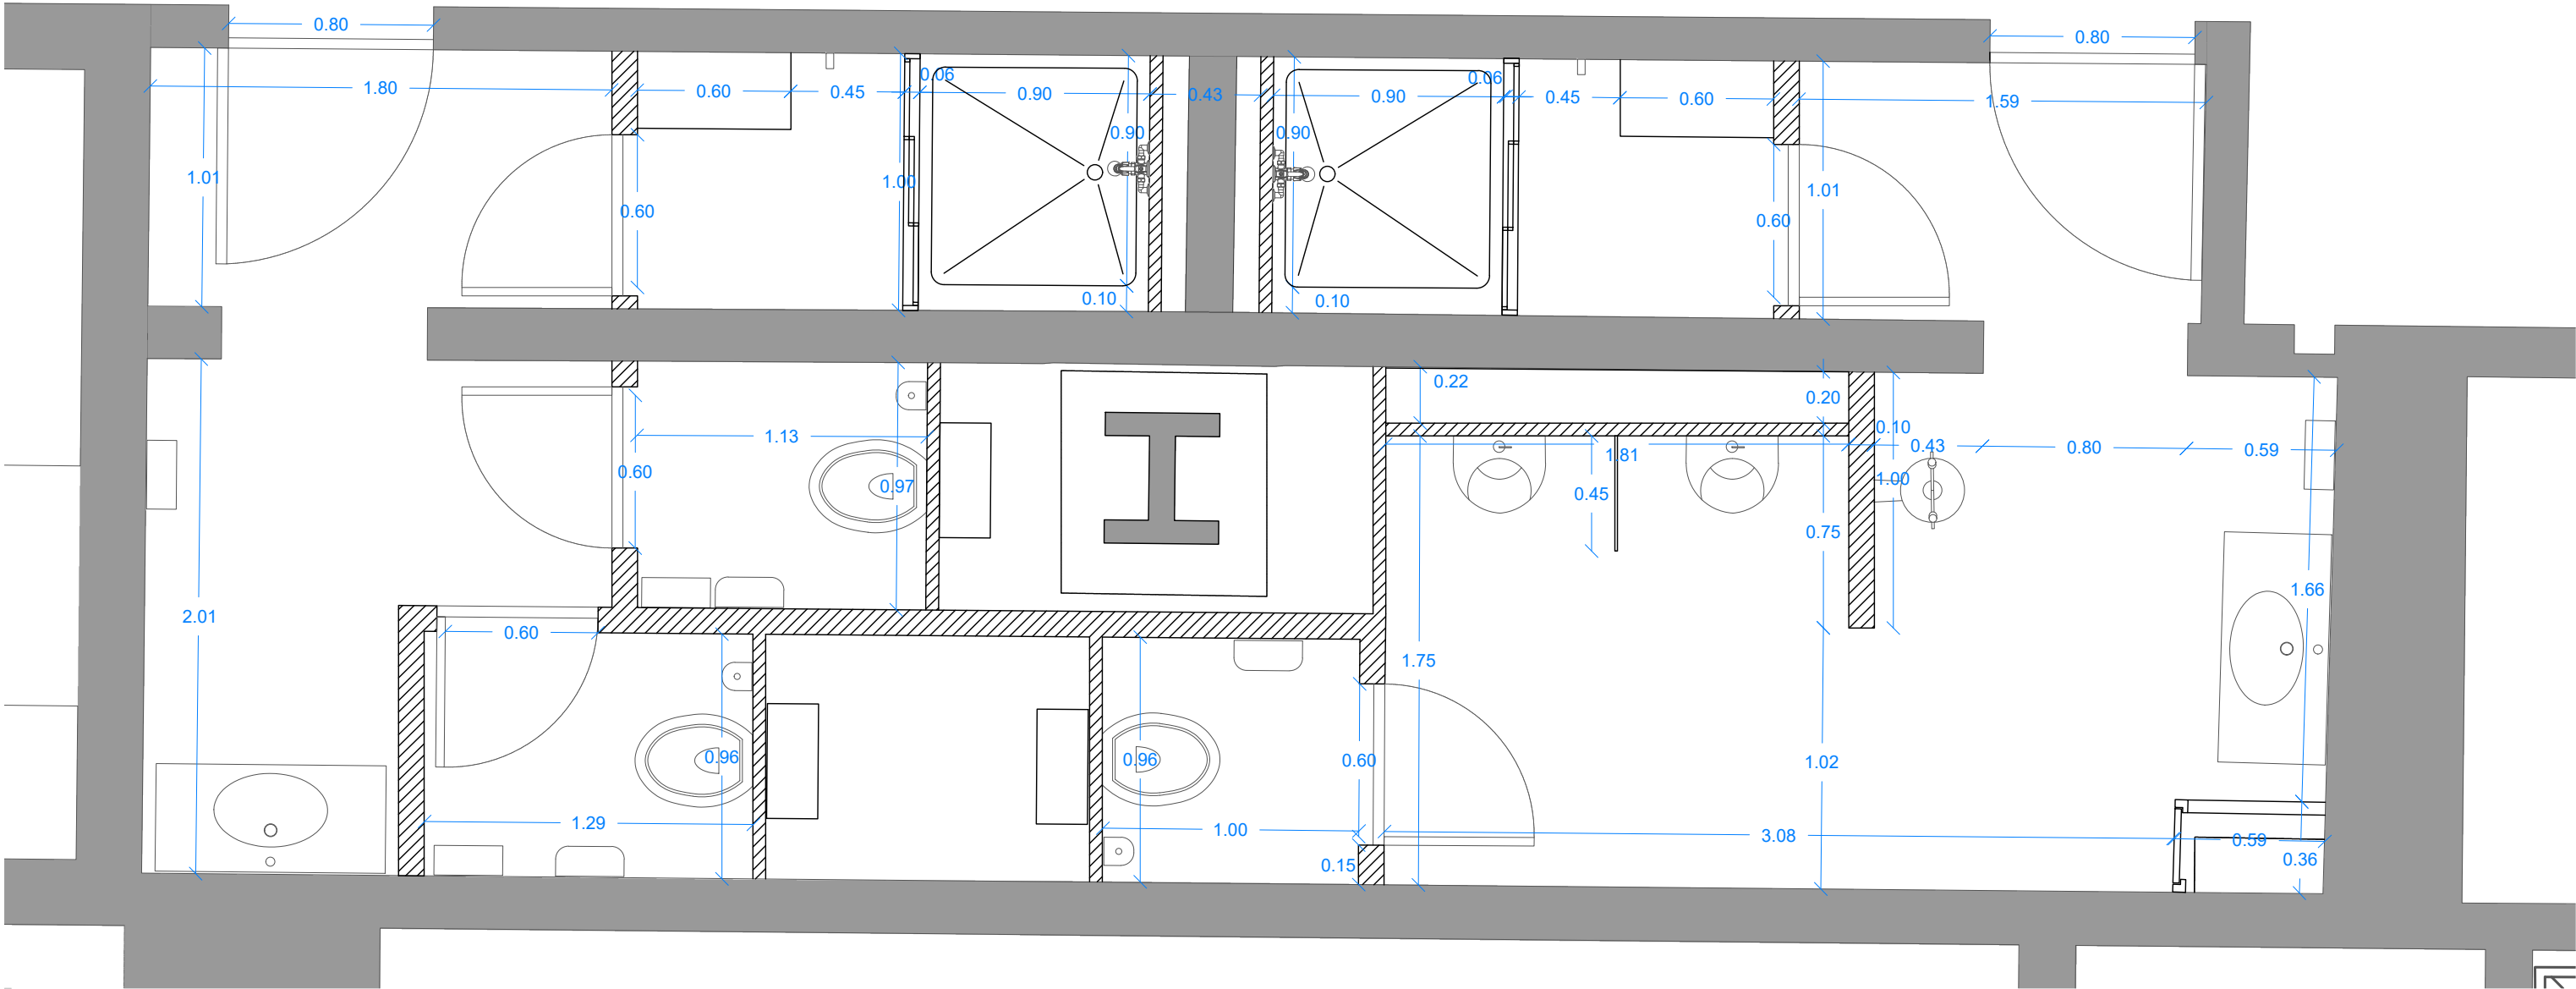

Sanitaire Aire de livraison R-2

éch.1/25


Plan projet : fourniture et pose d'équipements

- PRESTATIONS
DU MARCHÉ :
- 2 bacs de douches
 - 2 siphons de sol
 - 2 miroirs ■■■■■
 - 2 patères murales
 - 7 butées de porte

- PRESTATAIRE INTERNE SMG
(PRESTATIONS HORS MARCHÉ) :
- 2 grandes poubelles
 - 2 petites poubelles hygiéniques
 - 3 blocs rouleaux papiers toilette
 - 3 portes brosse et brosse
 - 2 distributeurs de savon ⓓ

- PRESTATAIRE INTERNE CVC-P
(PRESTATIONS HORS MARCHÉ) :
- 1 rince oeil
 - 2 lavabos + mitigeurs
 - 2 urinoirs
 - 3 WC et chasse d'eau
 - 2 mitigeurs douche en applique

- PRESTATAIRE INTERNE CFo-CFa
(PRESTATIONS HORS MARCHÉ) :
- 2 séches-mains

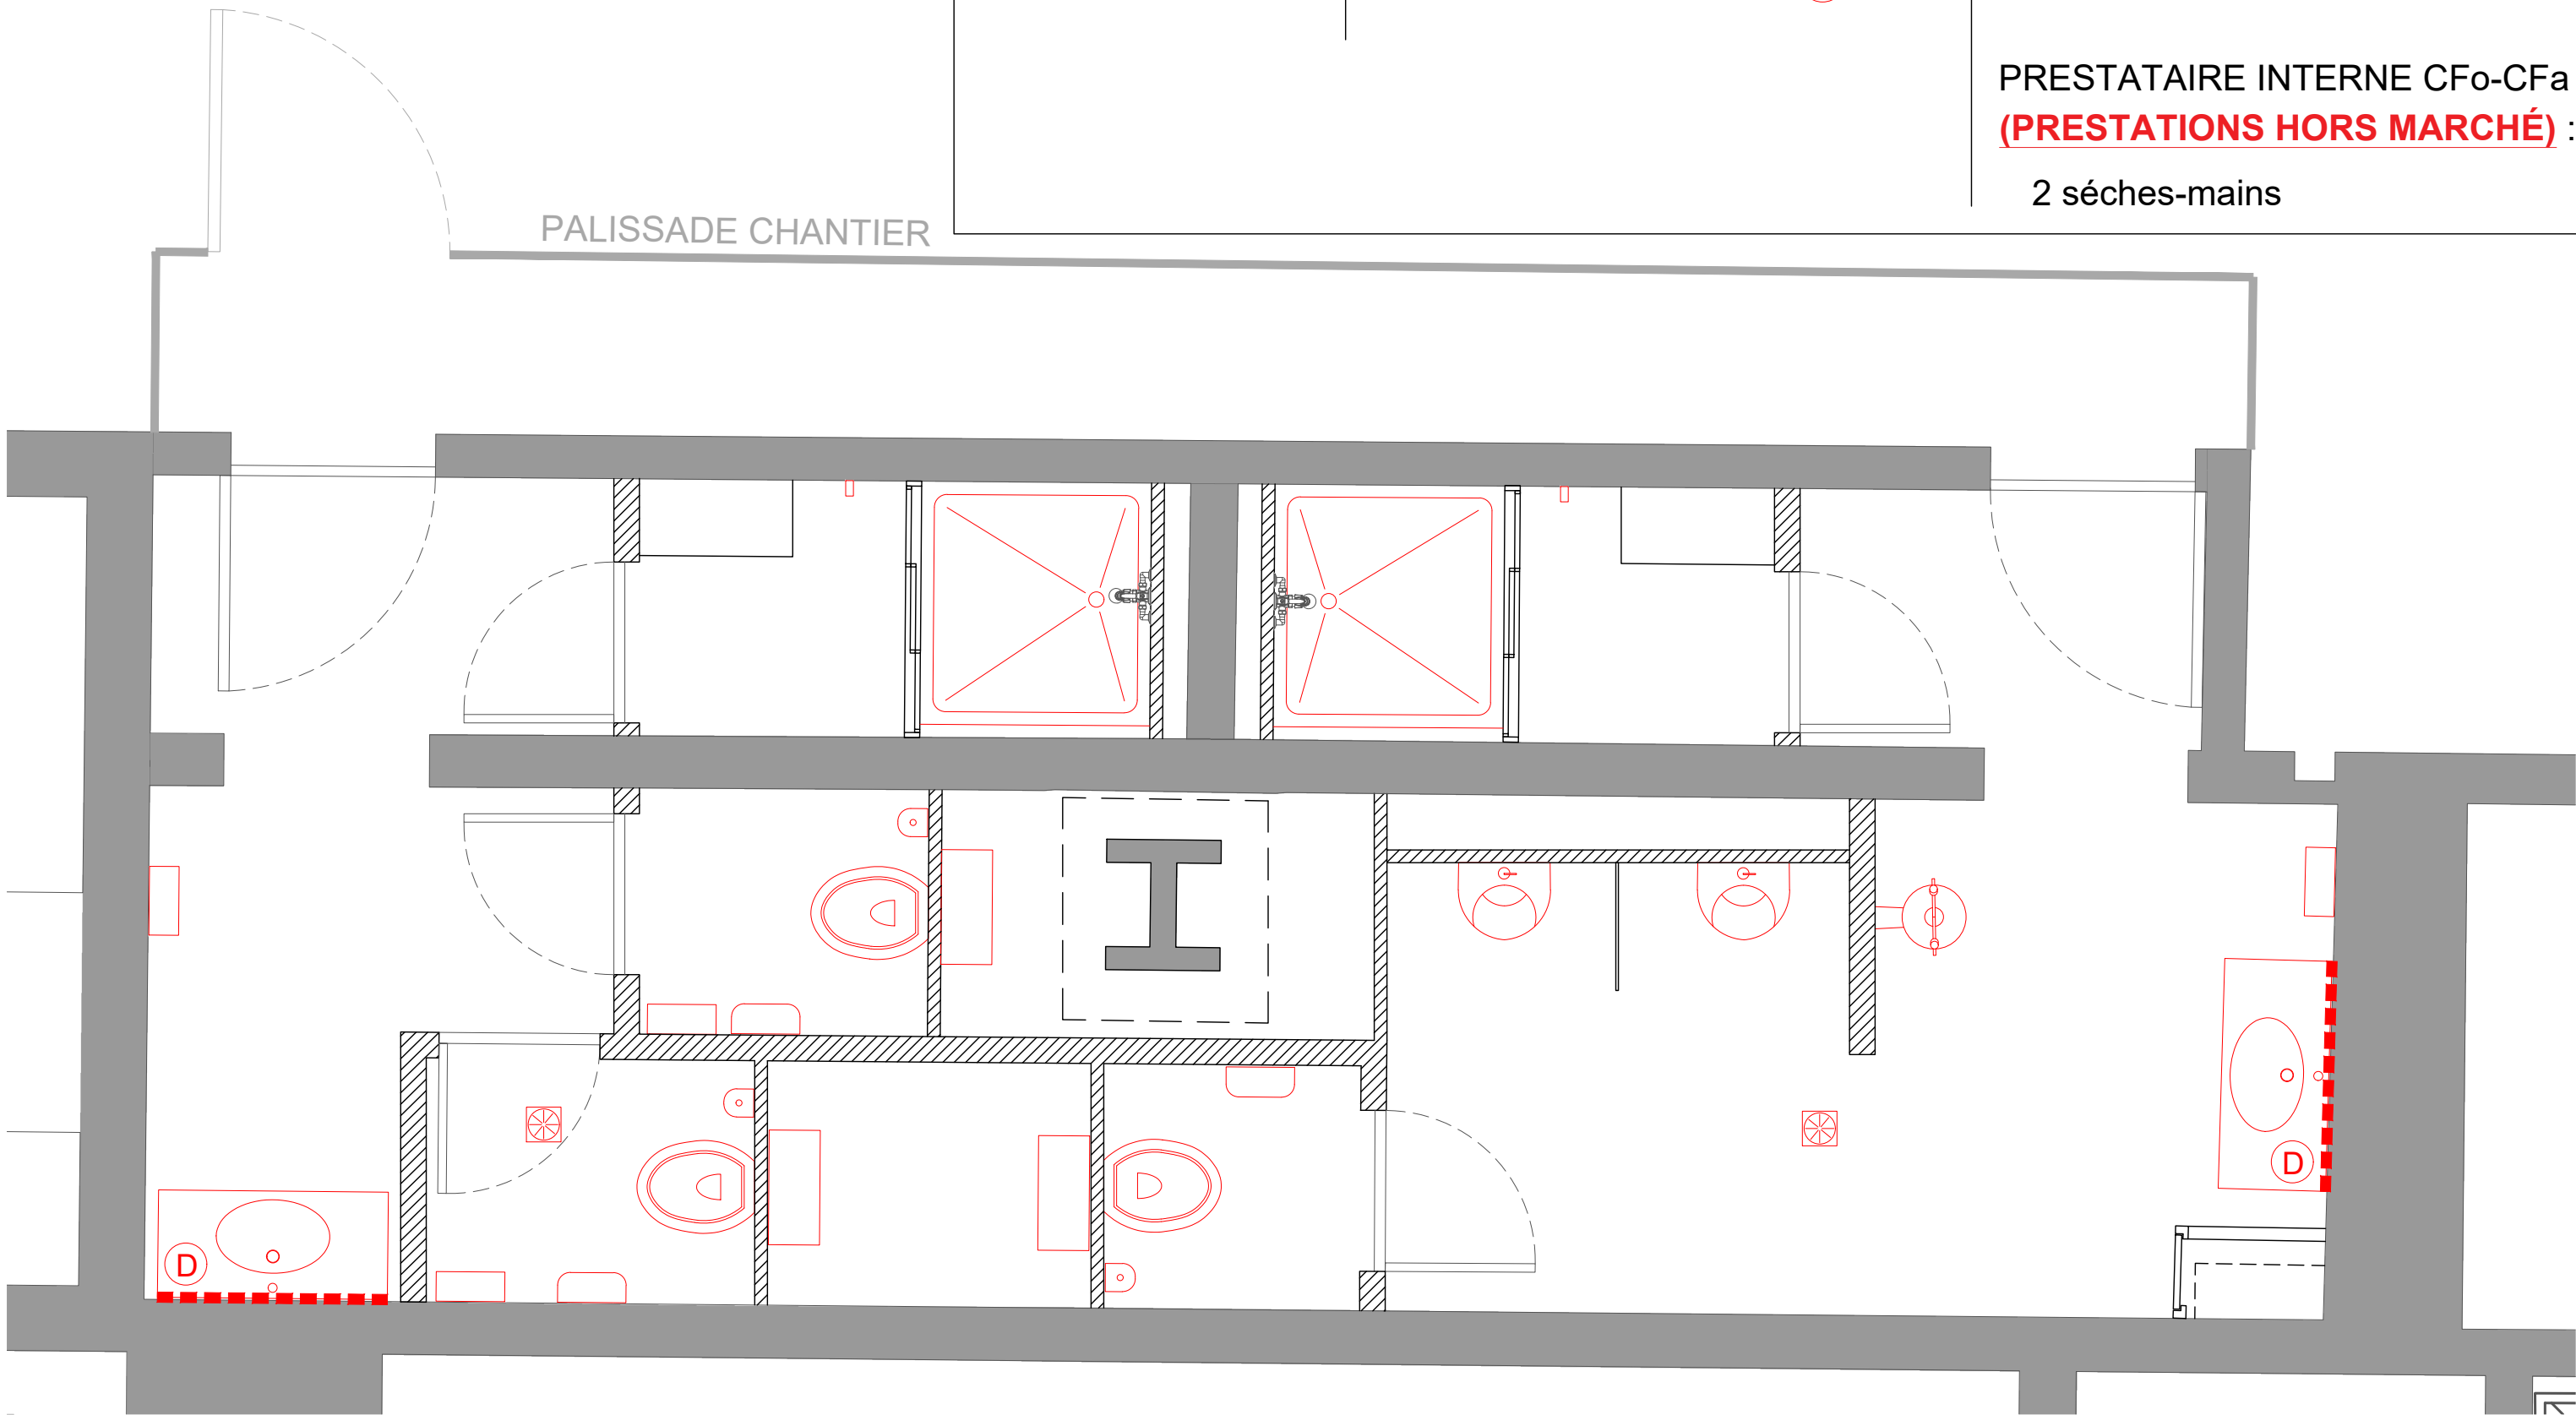

Sanitaire Aire de livraison R-2

éch.1/25

Plan projet : fourniture et pose de cloisons/portes/trappes

PRESTATIONS DU MARCHÉ :

Cloisons

5 portes 0.60cm

1 porte CF 0.80cm

1 paroi de séparation urinoir

Trappes 60x60 cm


Trappes 30x30 cm

Trappes 60x15 cm

2 bancs maçonnés
+ maçonnerie des douches

2 parois coulissantes douche


Menuiserie : placard 2 étagères

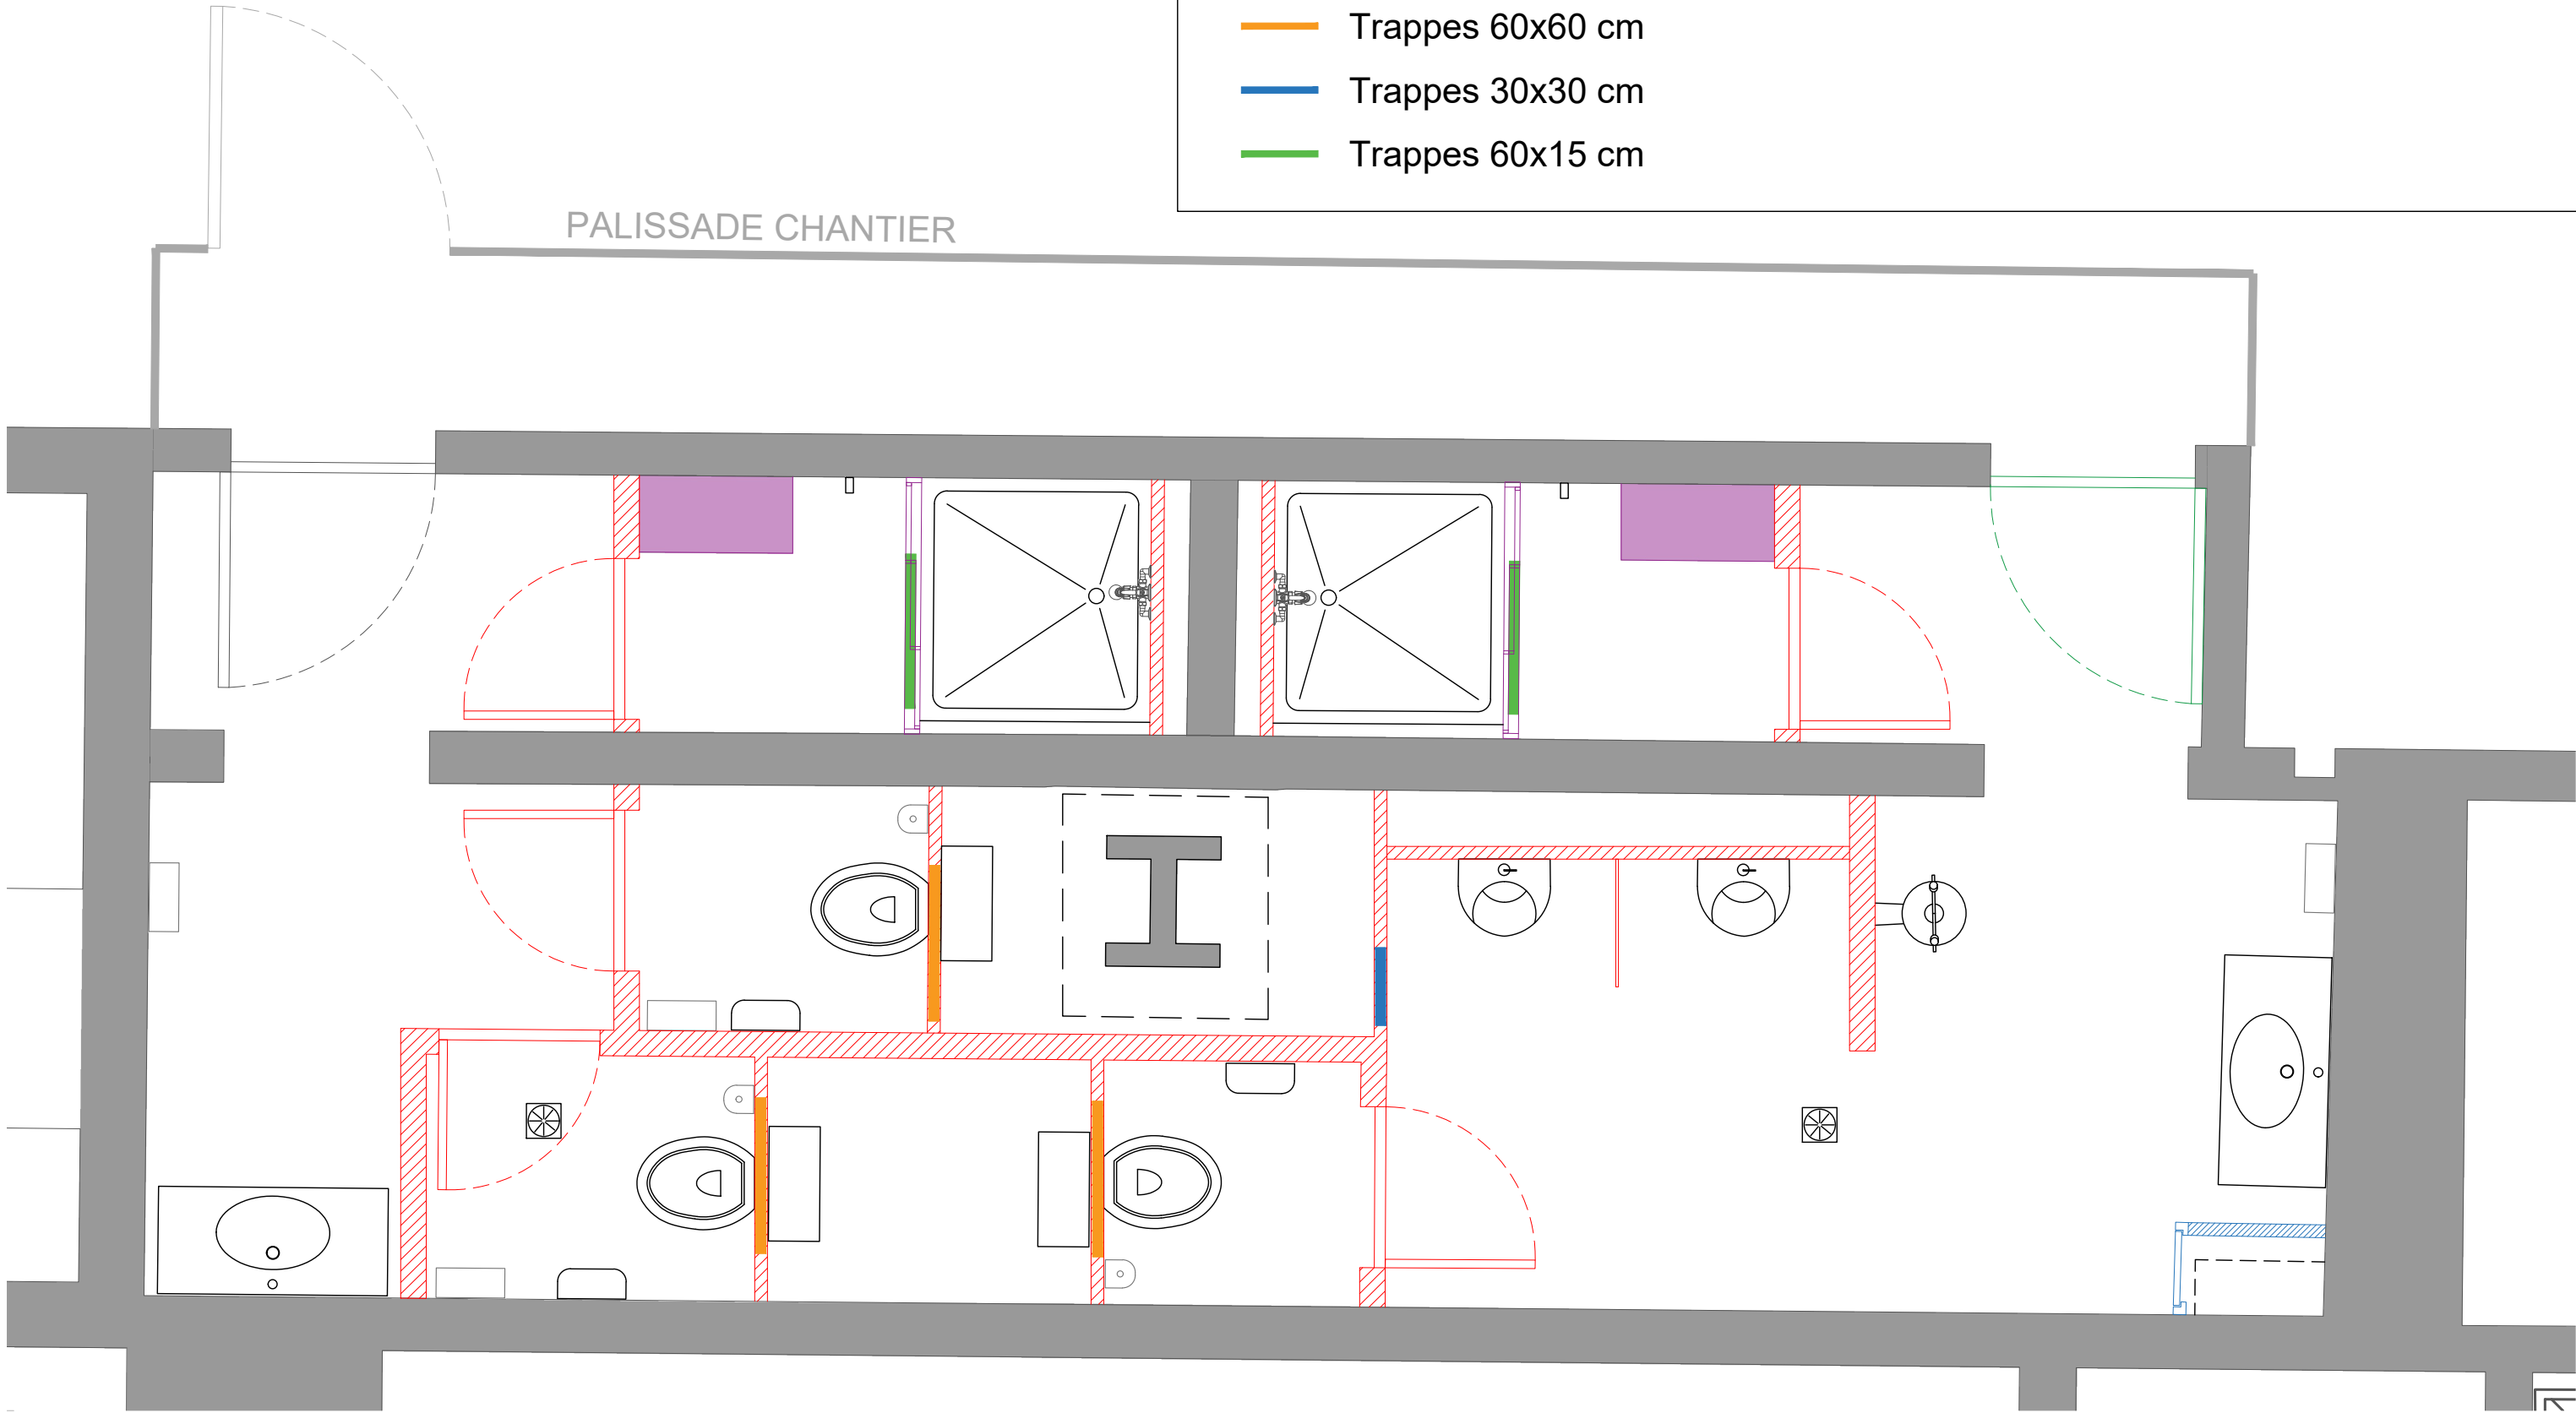

Sanitaire Aire de livraison R-2

éch.1/15


Plan projet : fourniture et pose d'un ensemble menuisé : placard

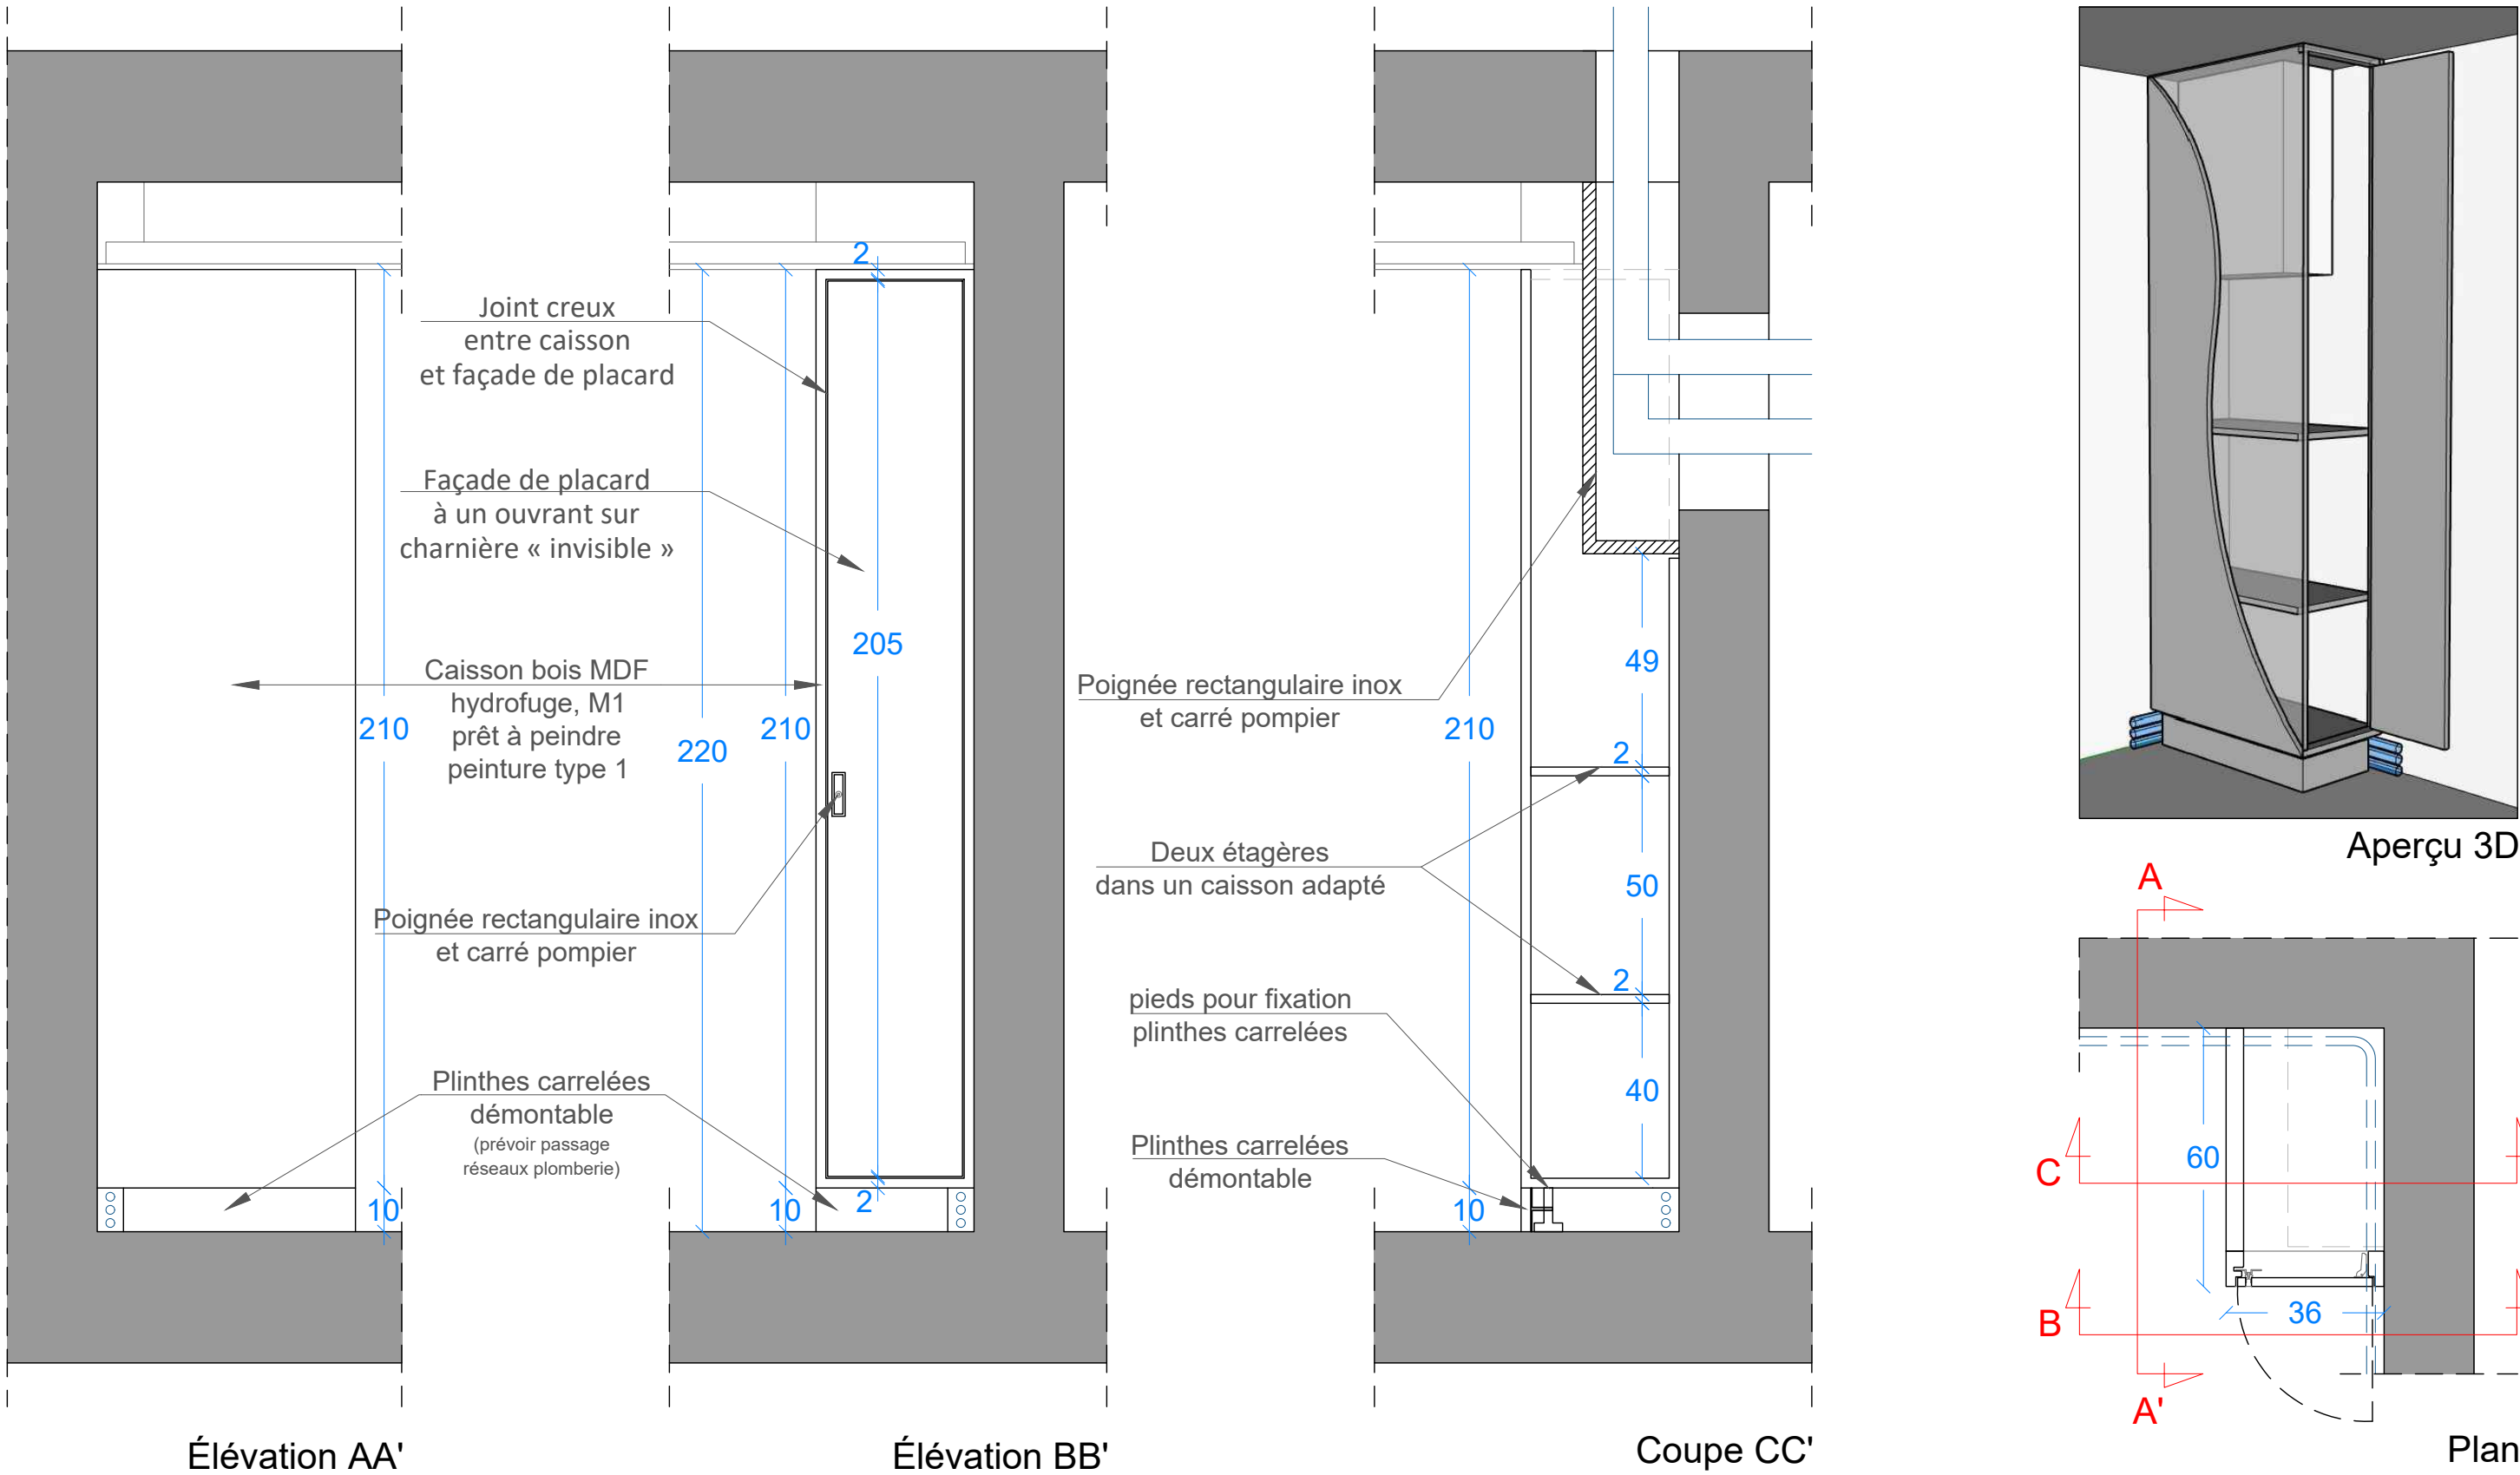


Sanitaire Aire de livraison R-2

éch.1/15


Plan projet : fourniture et pose de bancs maçonnés en "L"

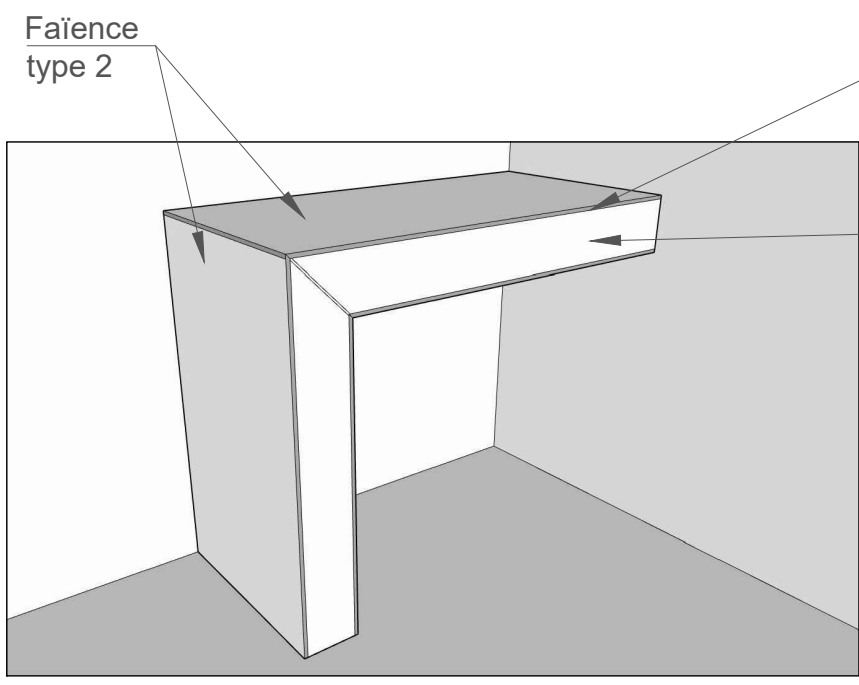


Aperçu 3D

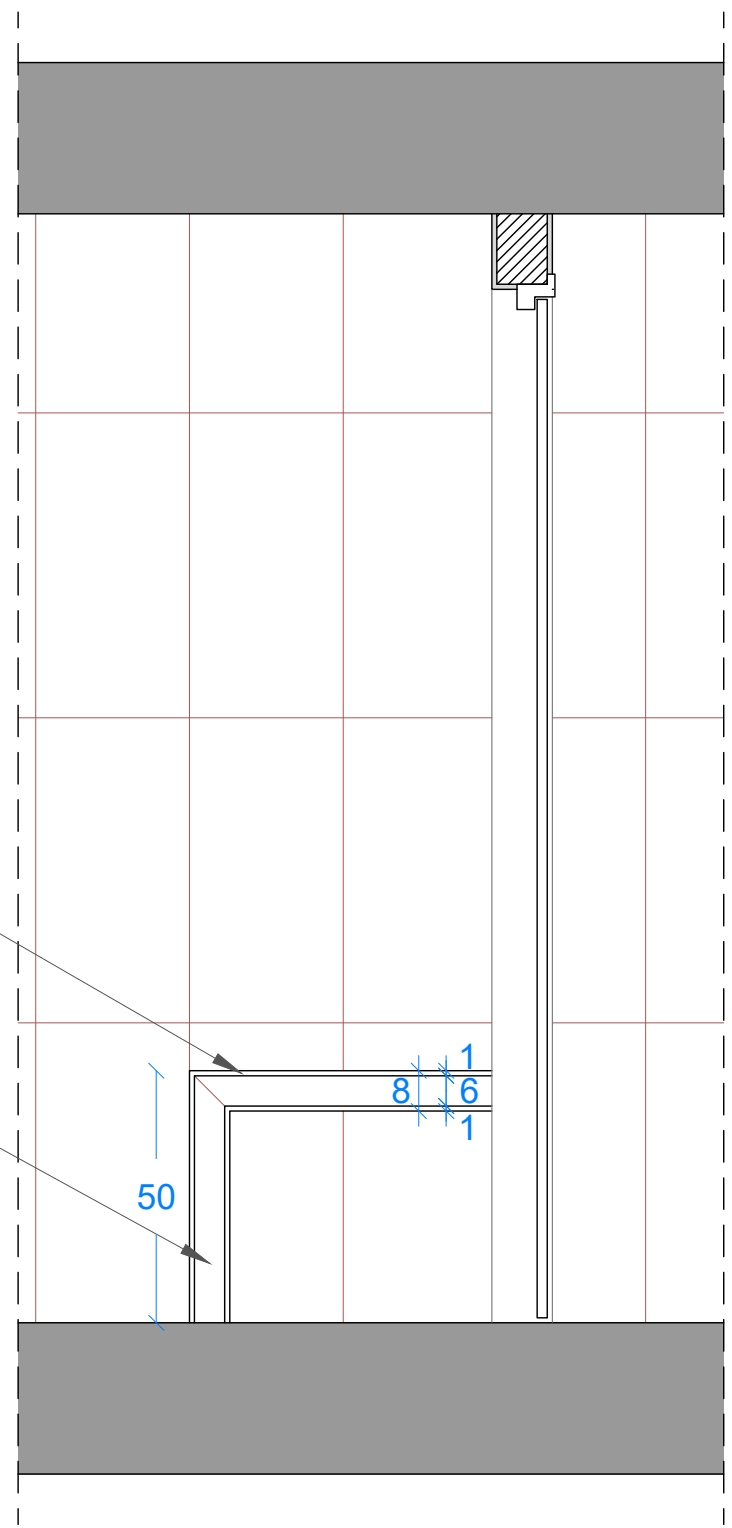

Élévation

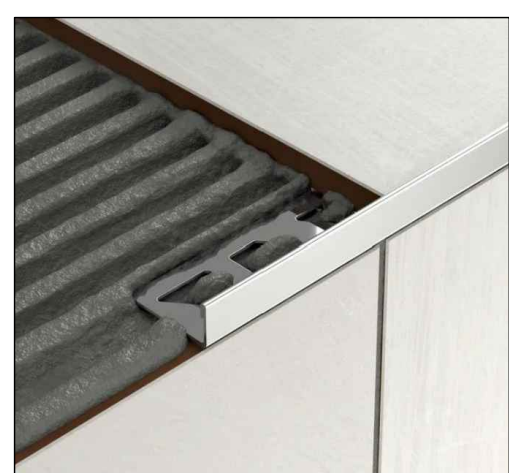

Exemple de cornière d'arrêt à sceller sous carrelage

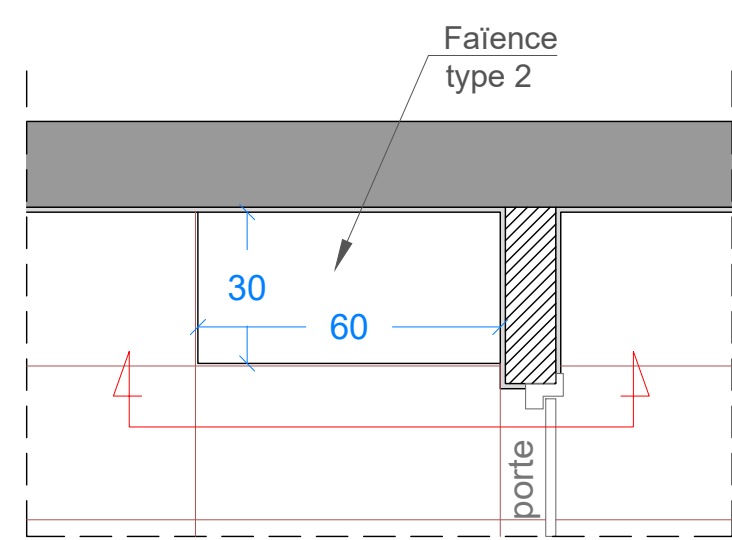

Plan

Sanitaire Aire de livraison R-2

éch.1/25

Plan projet : fourniture et pose de sols et revêtements parois

PRESTATIONS DU MARCHÉ :

Faïence murale type 1

Faïence murale type 2

Carrelage au sol


Barre de seuil d'arrêt

PRESTATAIRE INTERNE SMG

(PRESTATIONS HORS MARCHÉ) :

Peinture type 1

Peinture type 2

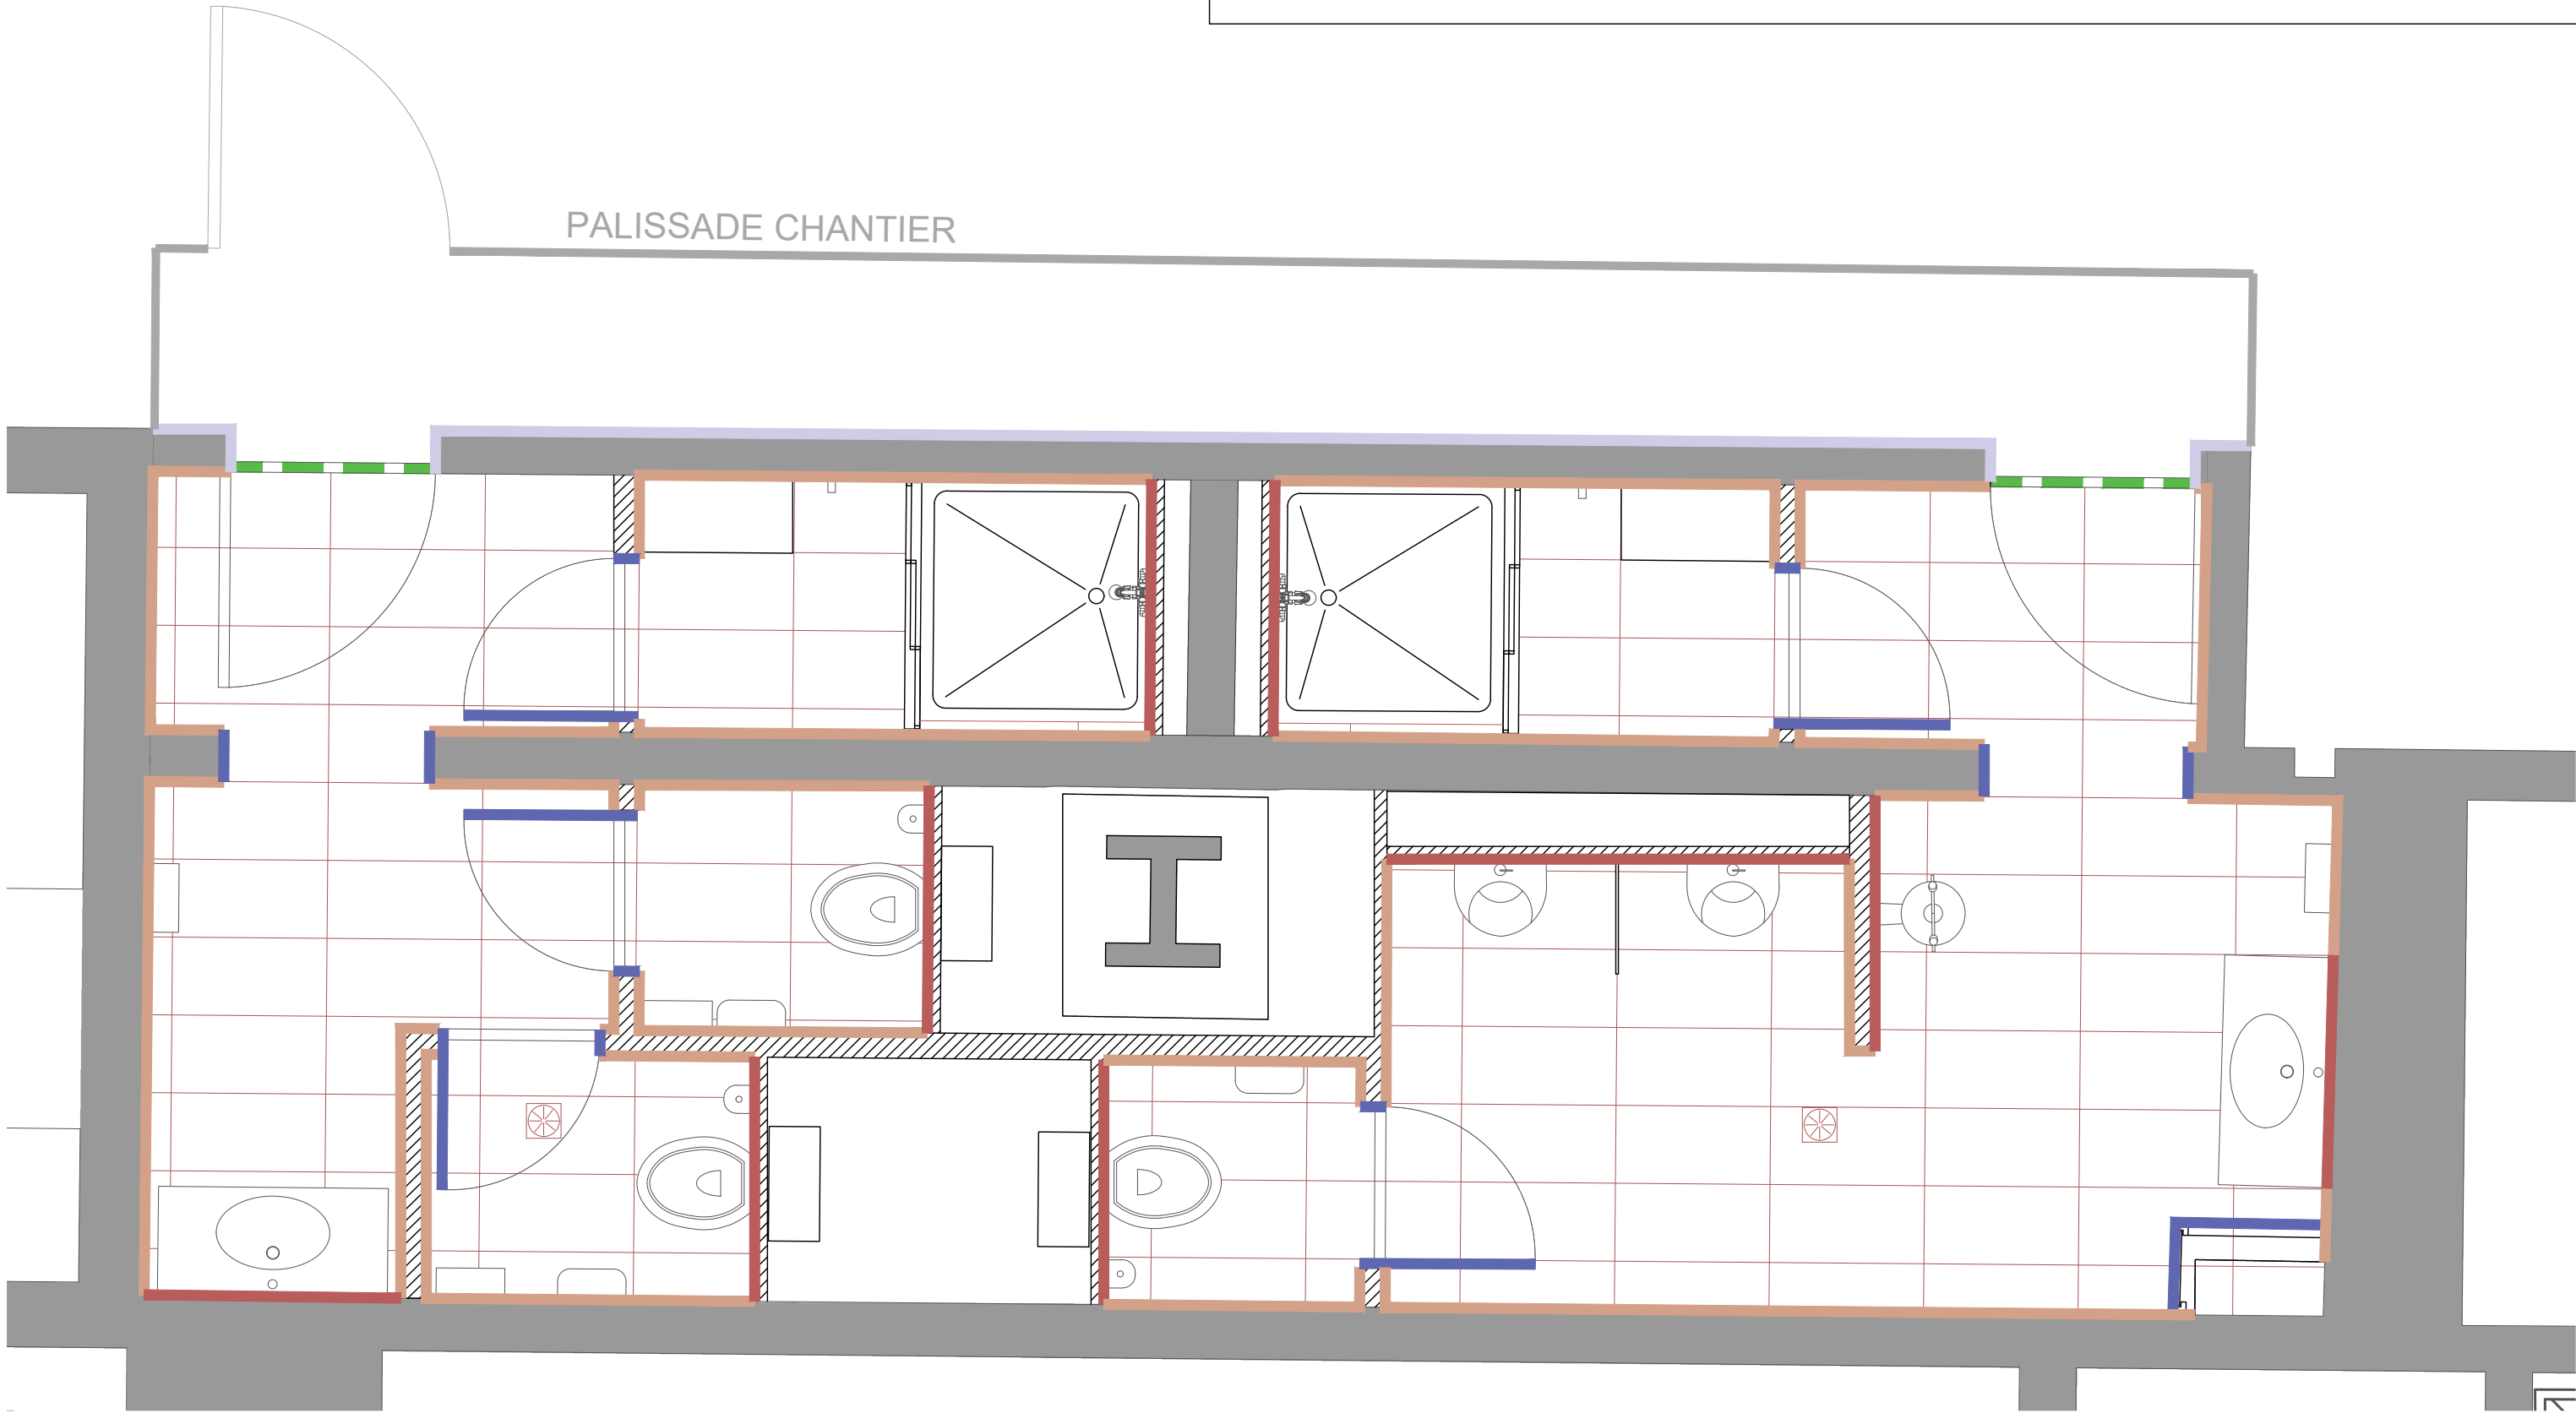


Sanitaire Aire de livraison R-2

éch.1/25

PRESTATIONS DU MARCHÉ :

 Faux-plafonds : HSPF 2.20m

Plan projet : fourniture et pose d'un faux-plafond

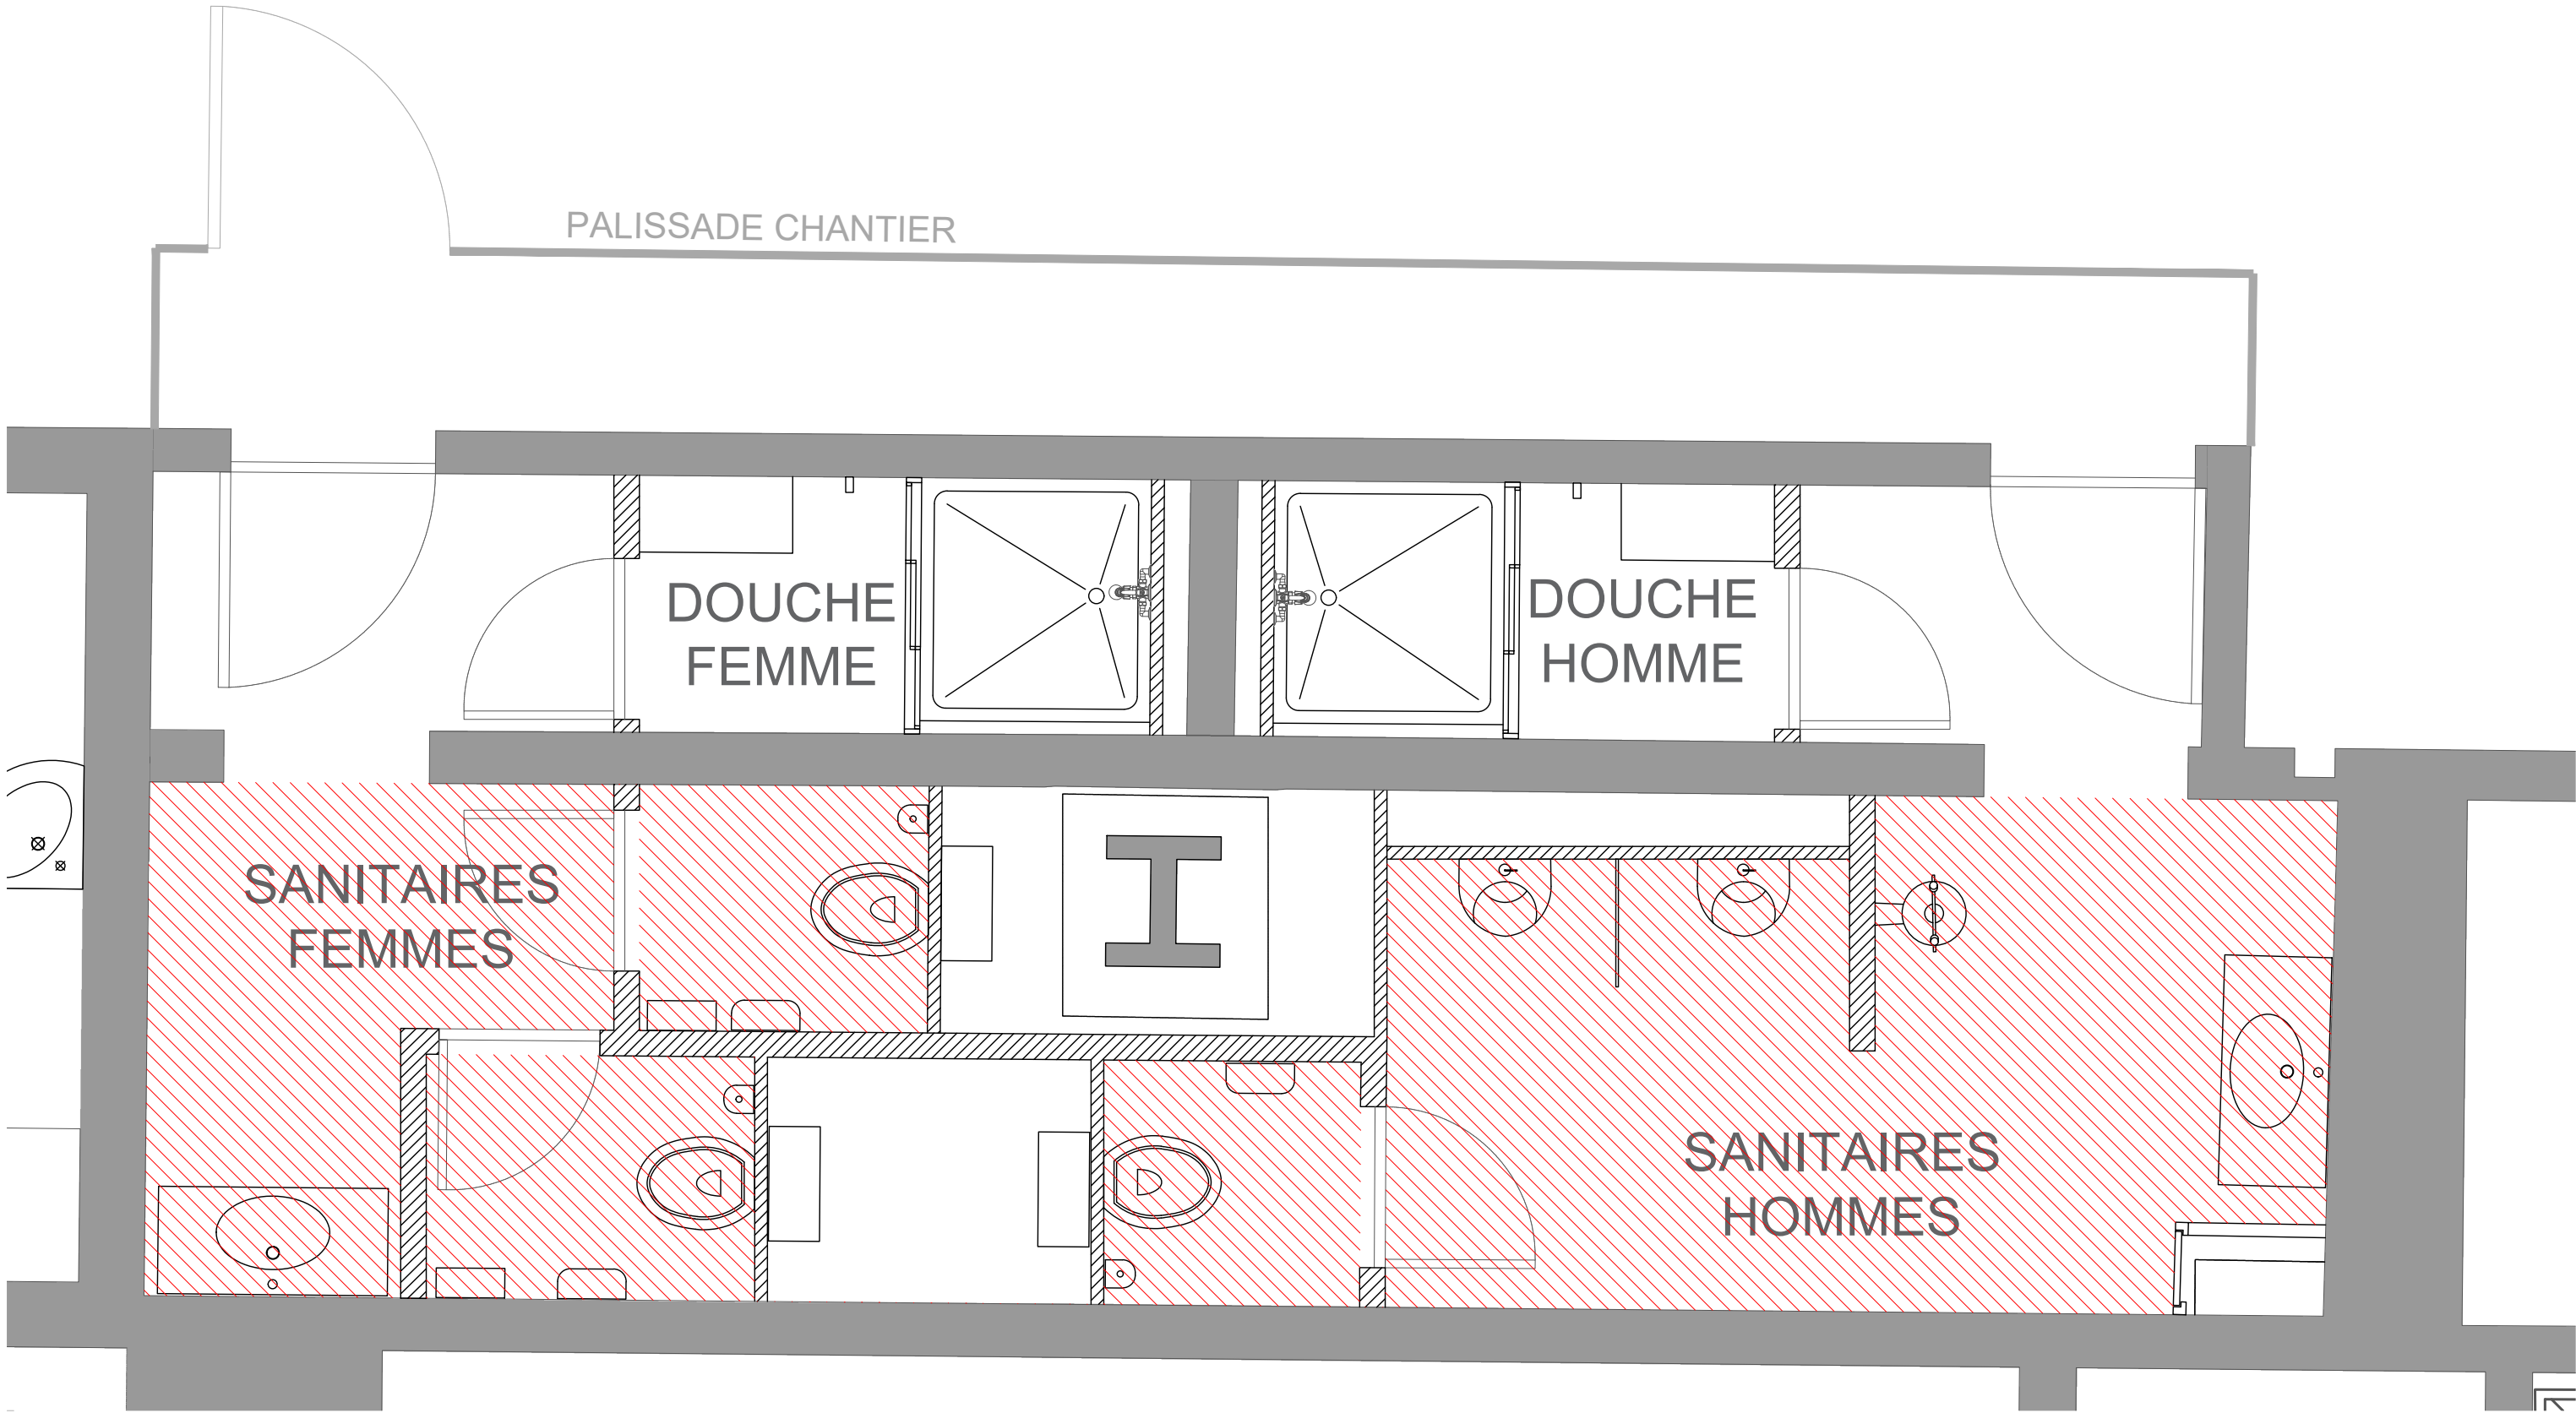

Sanitaire Aire de livraison R-2









éch.1/25


Plan projet : réseaux CFo-CFa

(pose par les prestataires interne CFo-CFa)

Eclairage en pilotage GTC pour les sanitaires et sur interrupteur dans les douches

PRESTATAIRE INTERNE CFo-CFa
(PRESTATIONS HORS MARCHÉ) :

- | | | | |
|---|--|---|------------------------------|
|  | LEDVANCE hublots
IP65 en applique |  | Interrupteurs
en applique |
|  | LEDVANCE hublots
IP65 encastrés |  | Flash lumineux |
|  | Spots encastrés |  | Sèche-mains |
|  | 1200x300 panneaux
LEDVANCE encastré | | |
|  | miroir avec éclairage intégré | | |

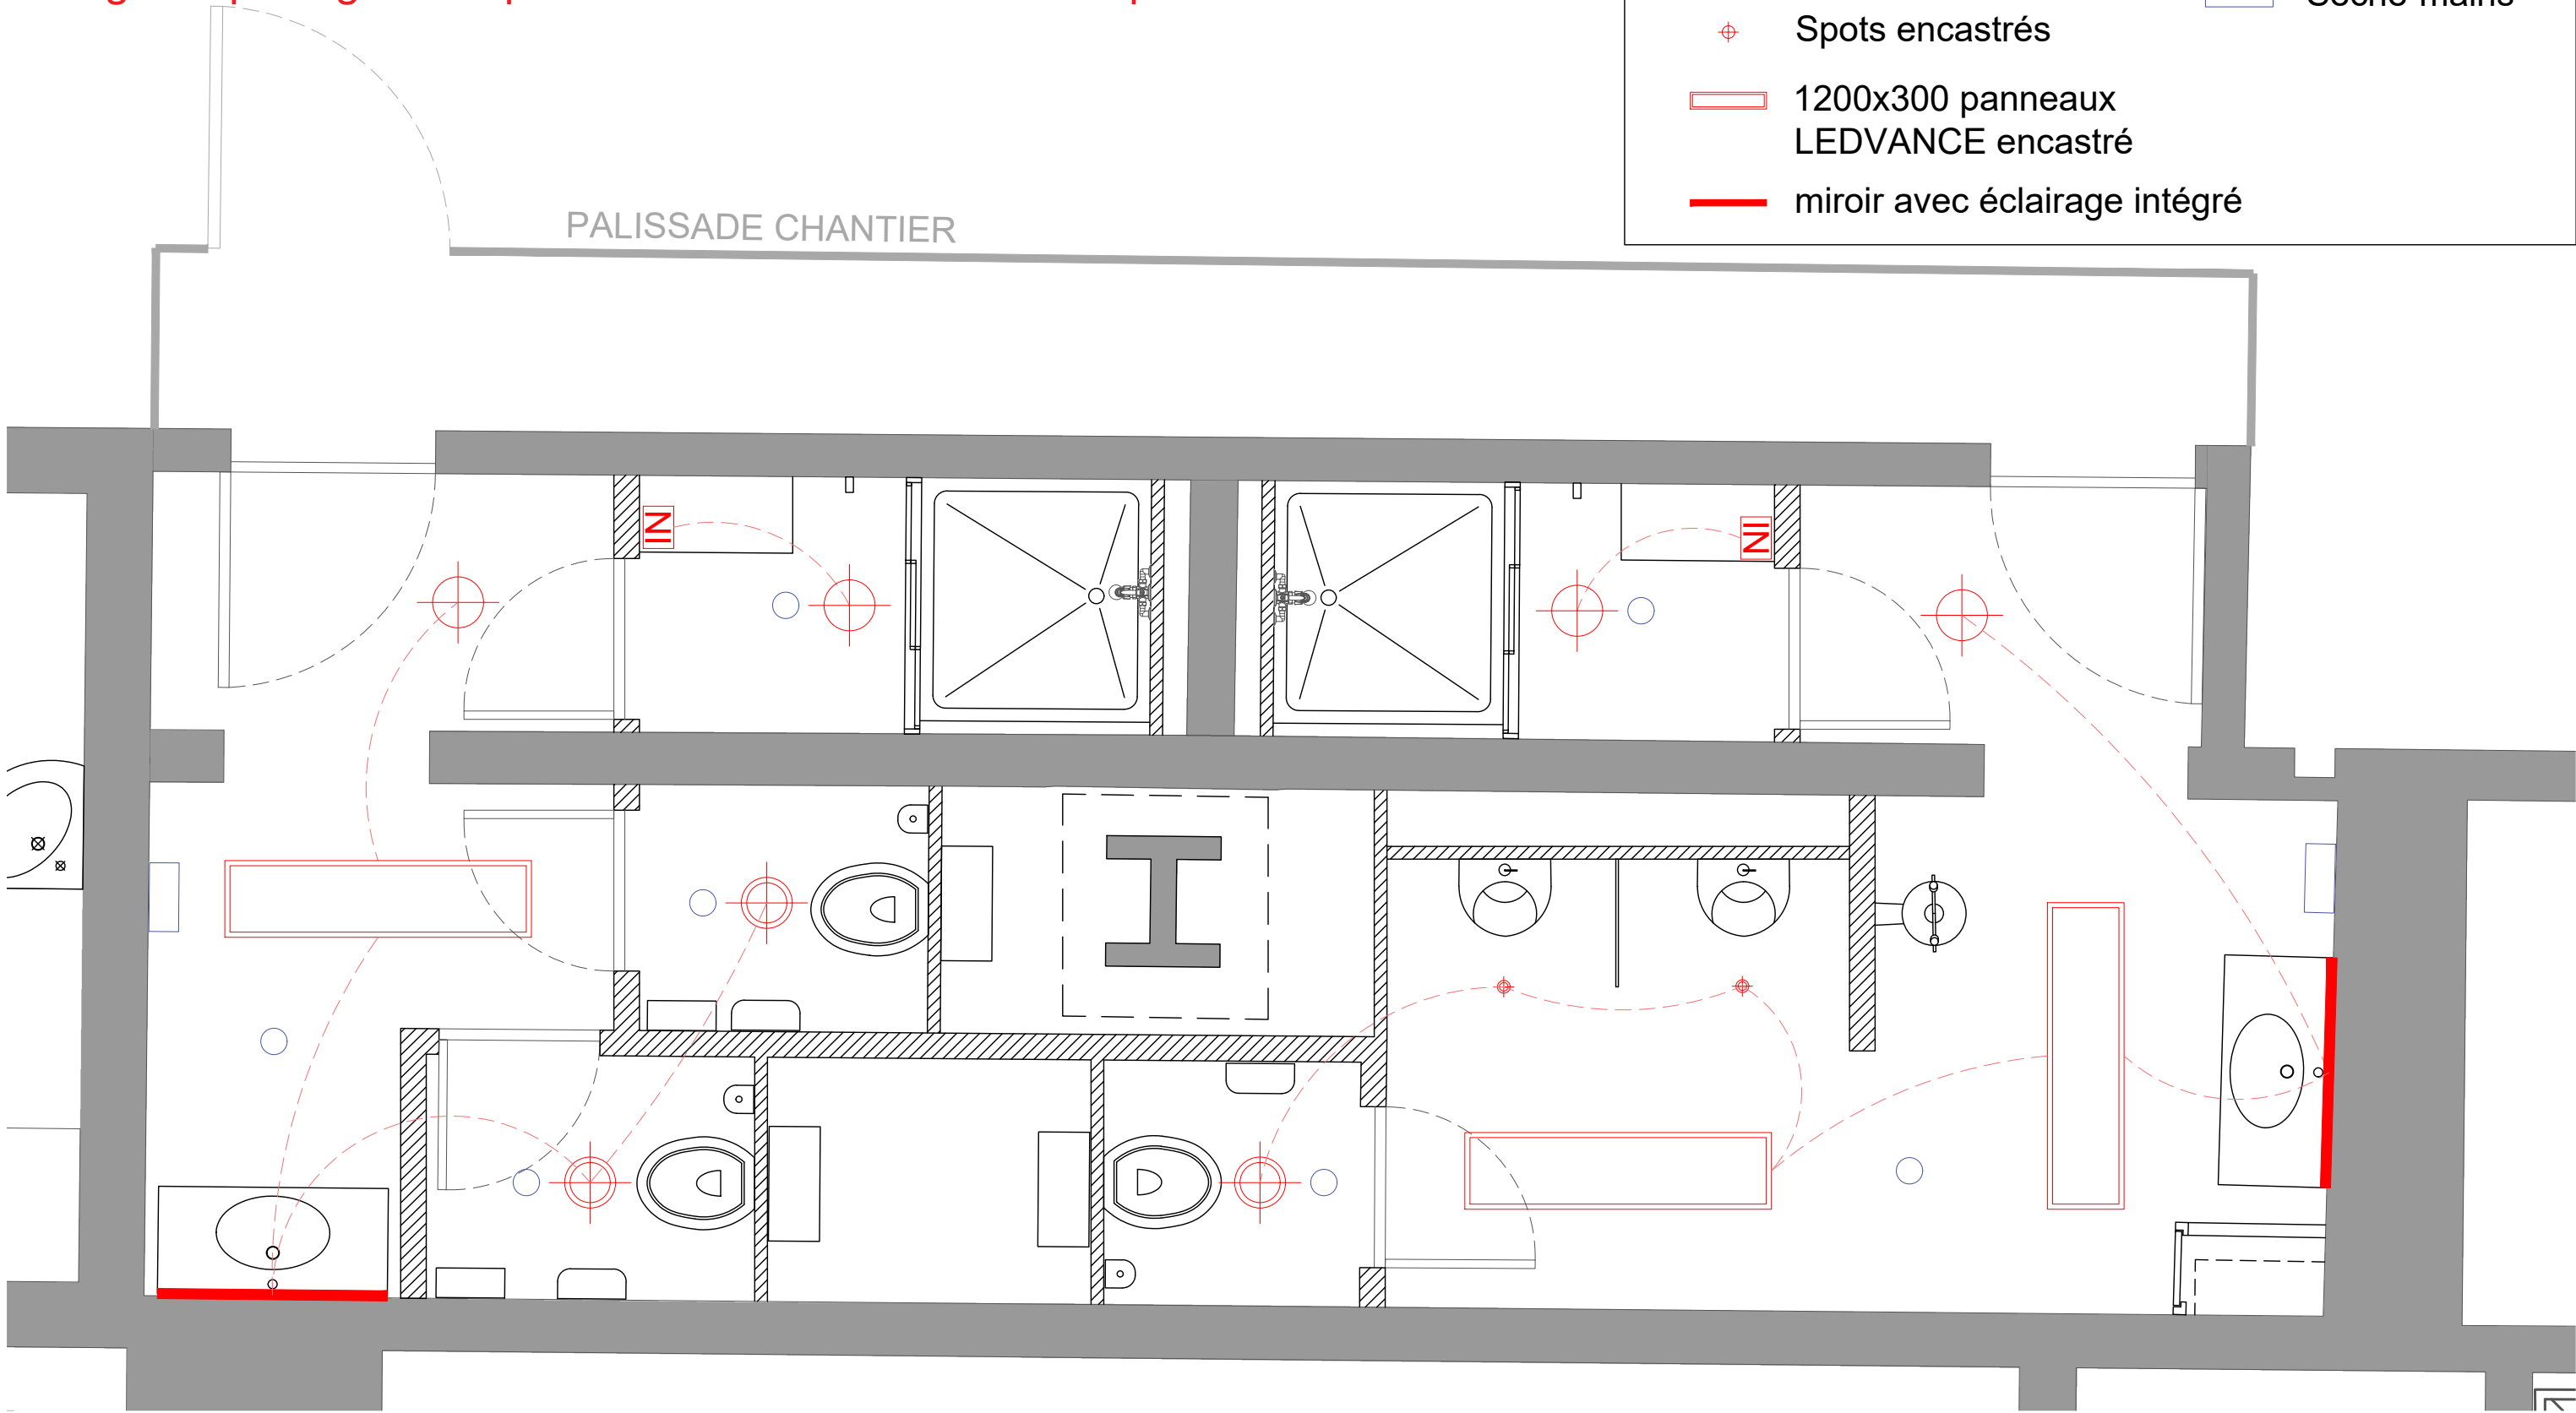


Sanitaire Aire de livraison R-2

éch.1/25

Plan projet : réseaux CVC-P (pose par les prestataires interne CVC-P)

PRESTATAIRE INTERNE CVC-P
(PRESTATIONS HORS MARCHÉ) :


- Réseau eau chaude
- Réseau eau froide
- Réseau évacuation
- Réseau autres
- Ventilations

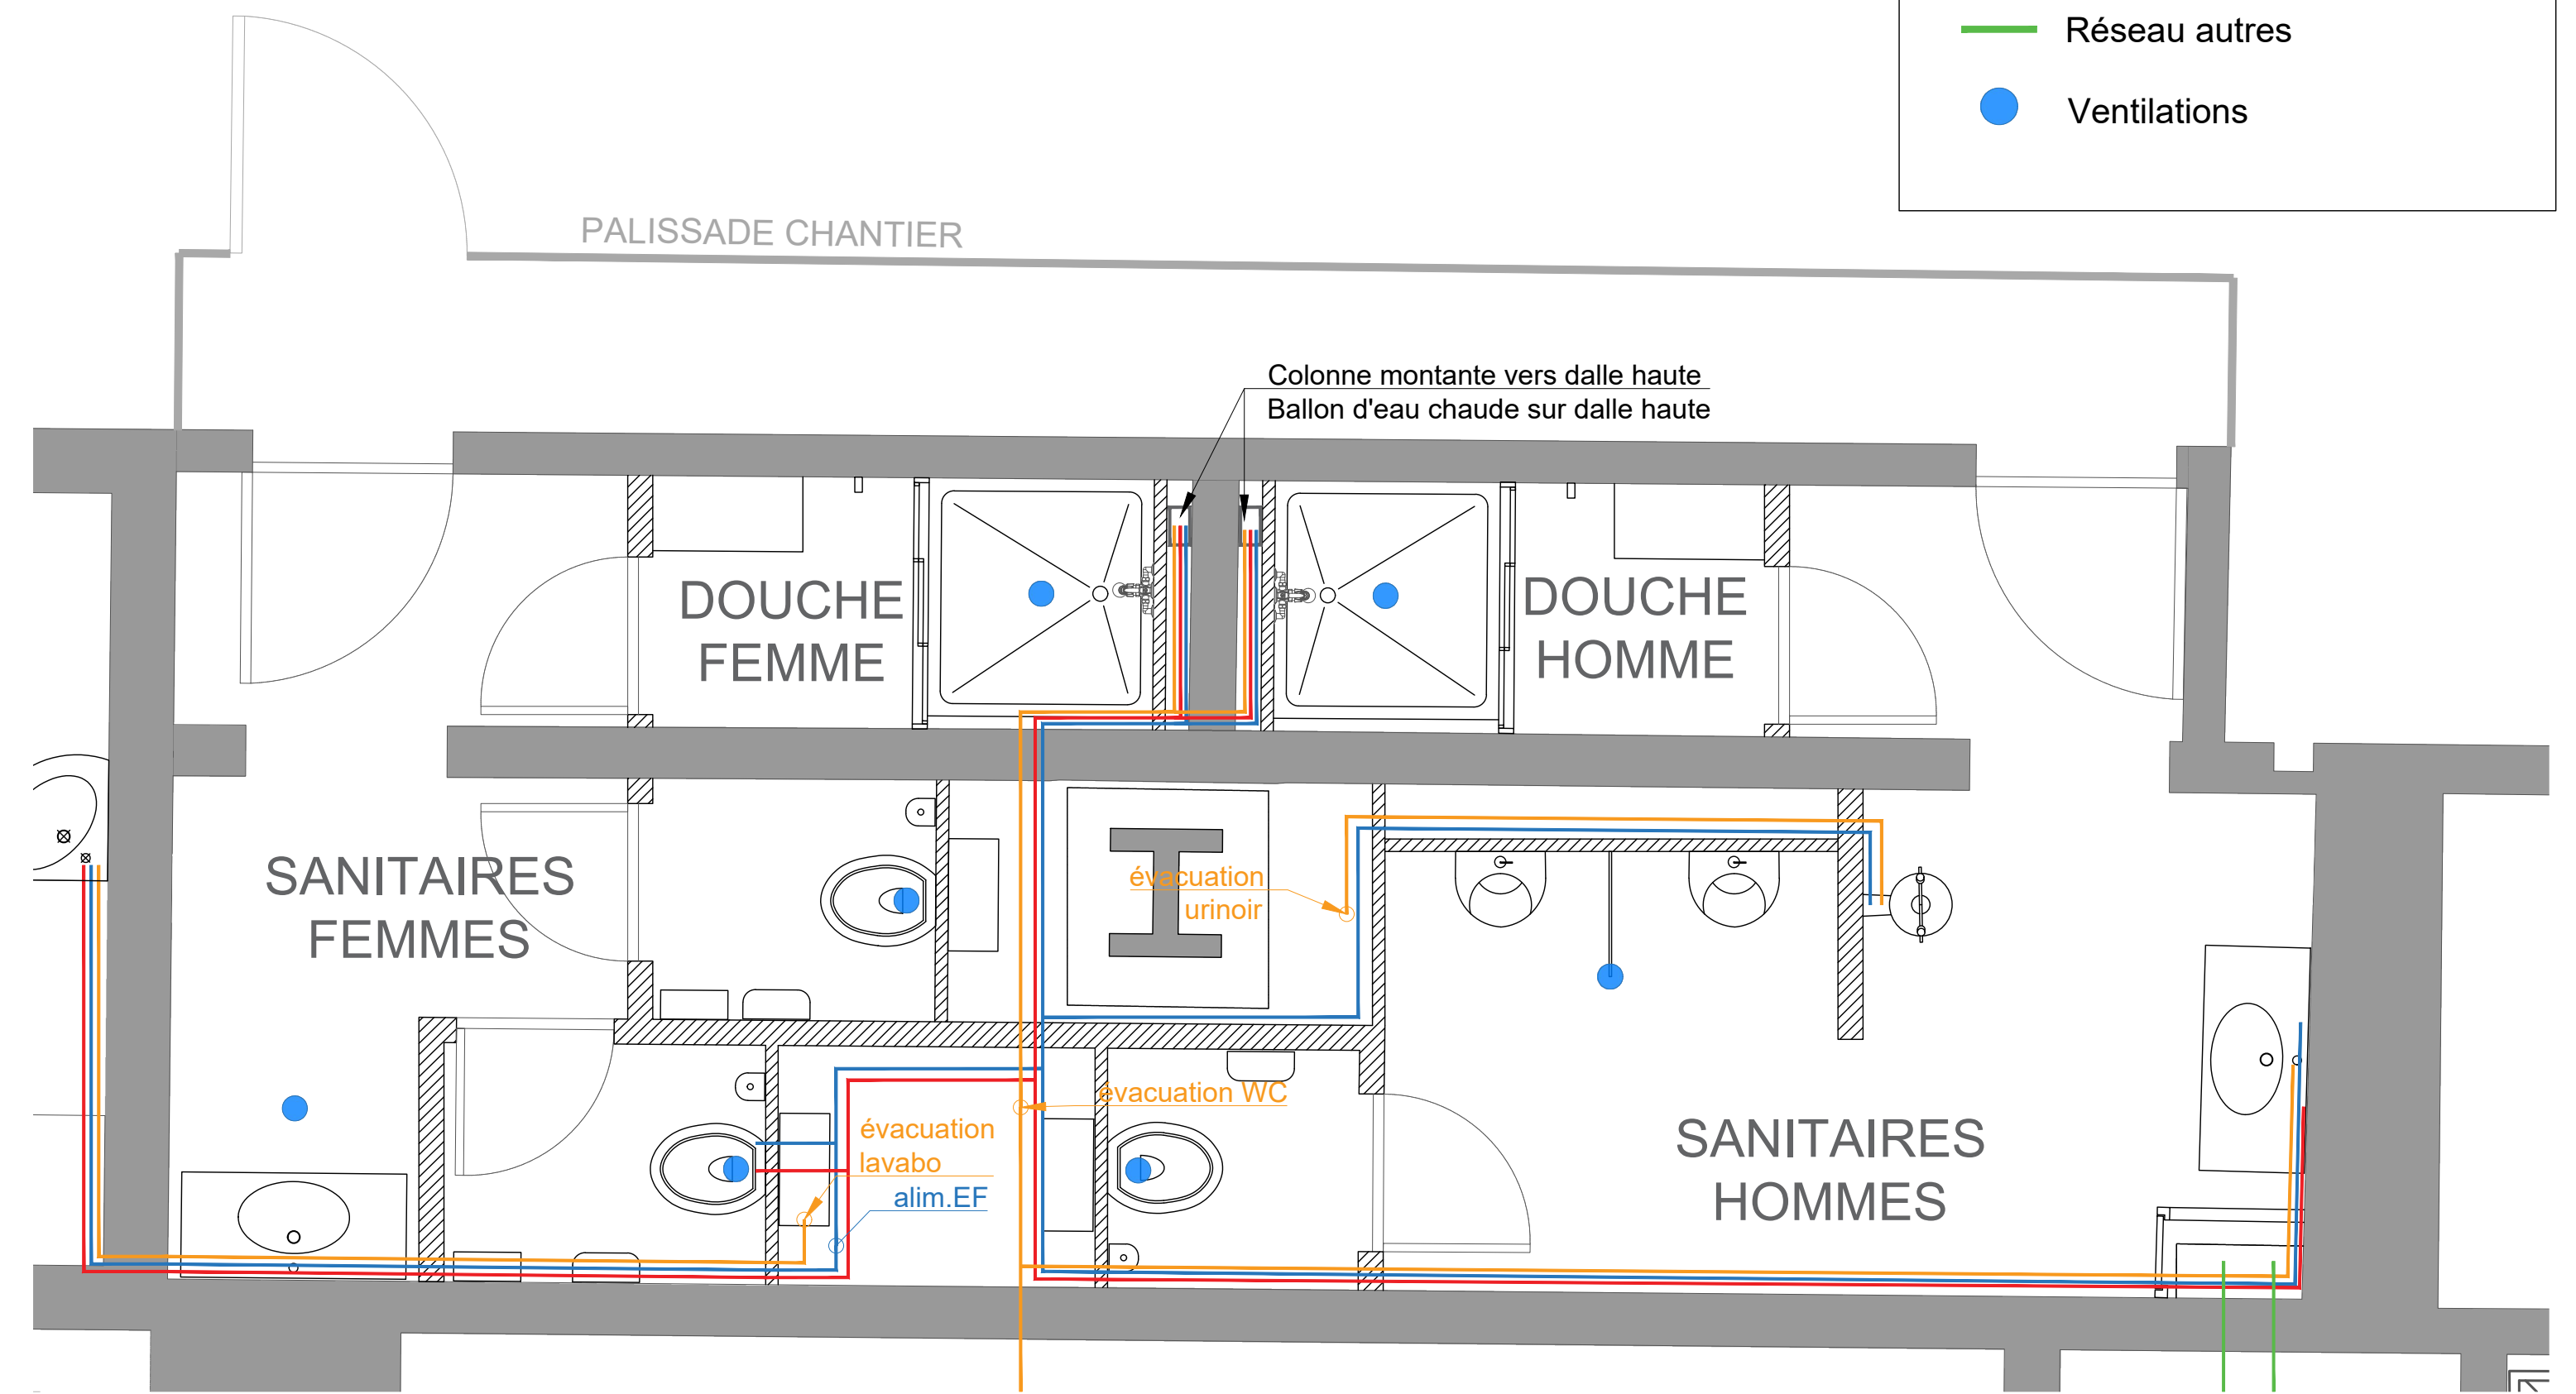


Sanitaire Aire de livraison R-2

éch.1/25


Projet : coupes 1 et 2

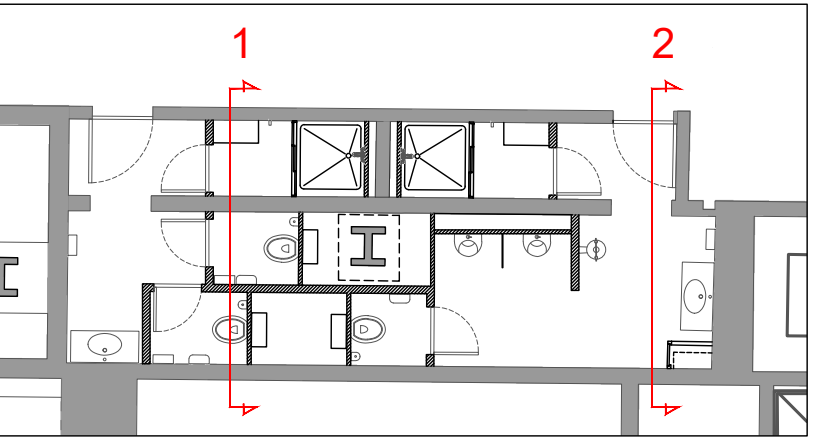

LOCALISATION

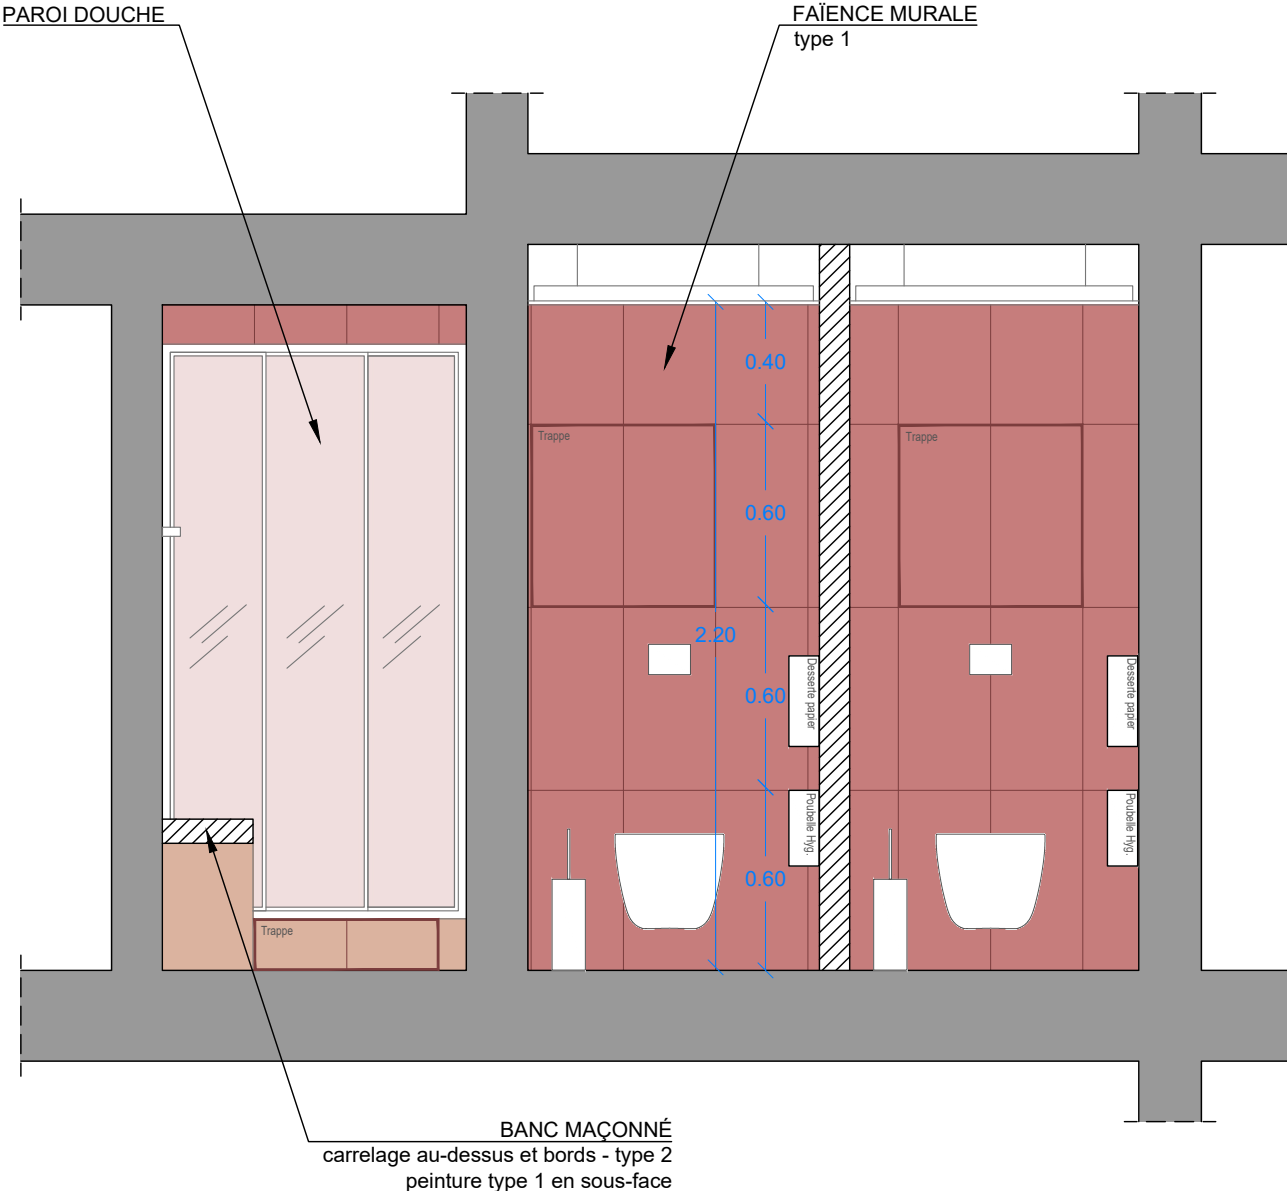

COUPE 1

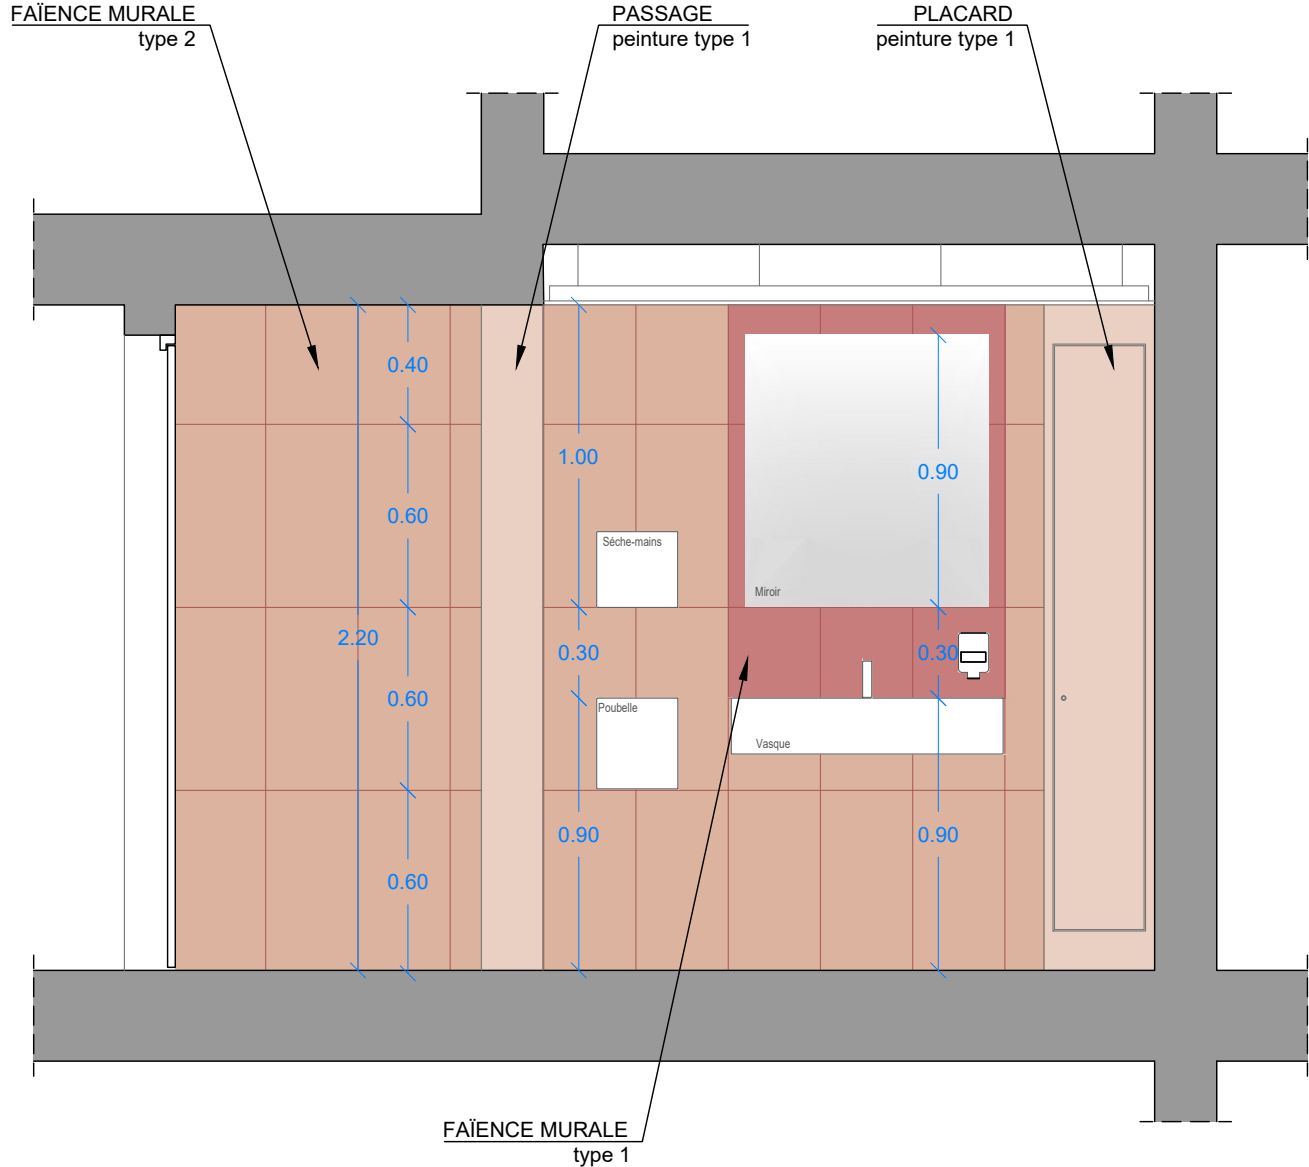


COUPE 2


Sanitaire Aire de livraison R-2

éch.1/25


Projet : coupes 3 et 4

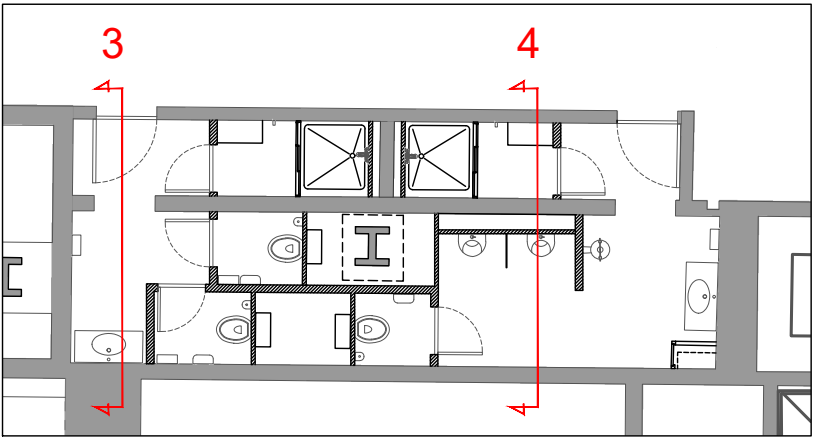

LOCALISATION

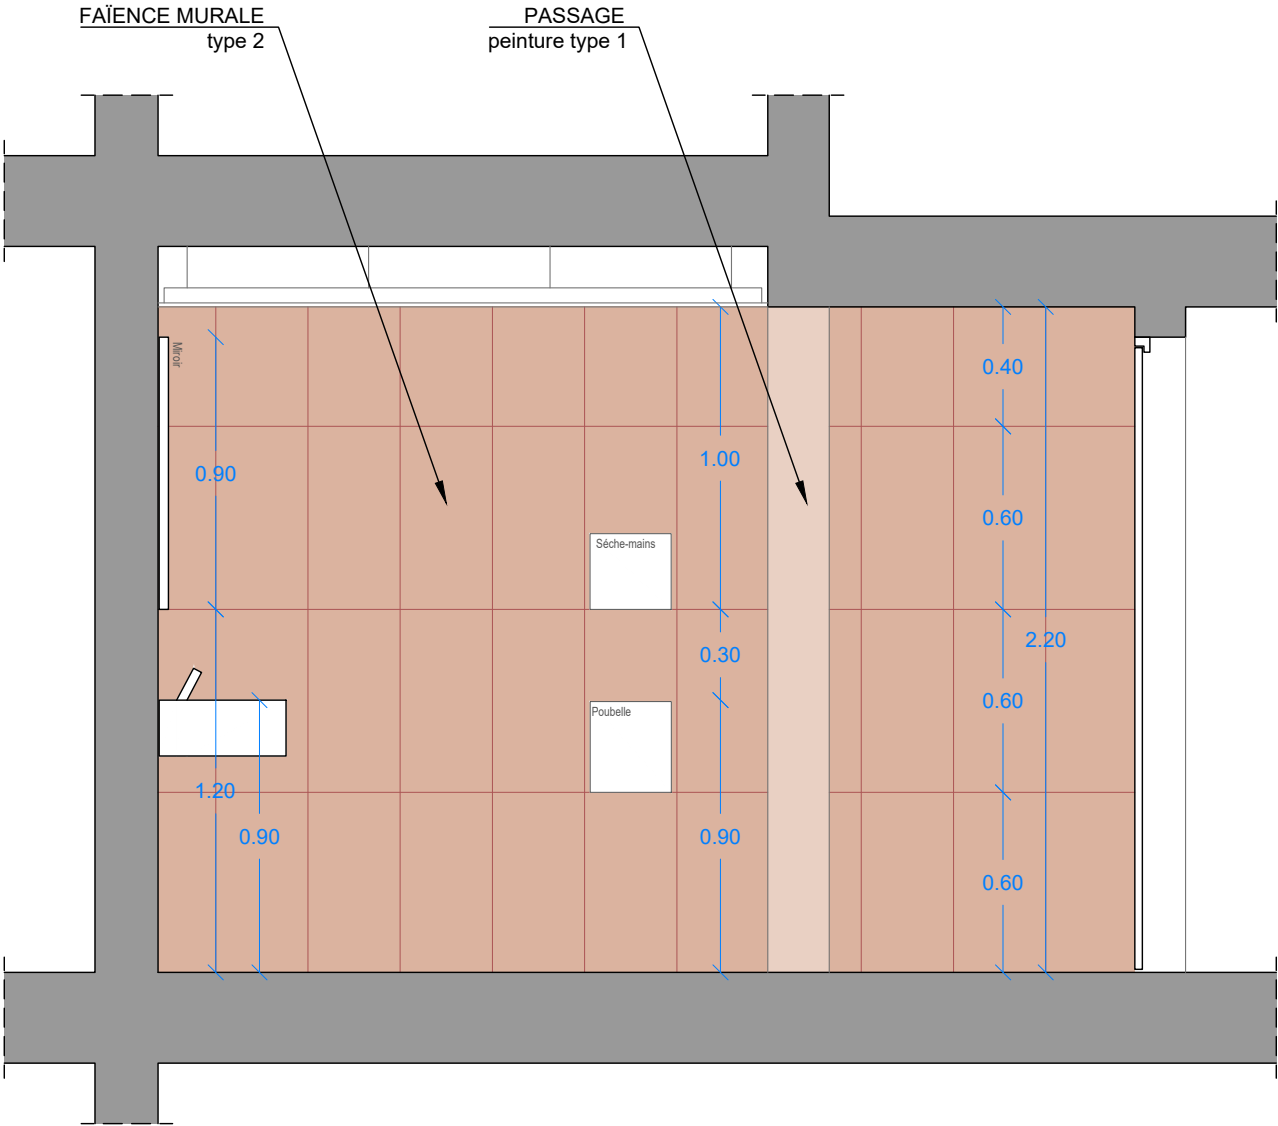

COUPE 3

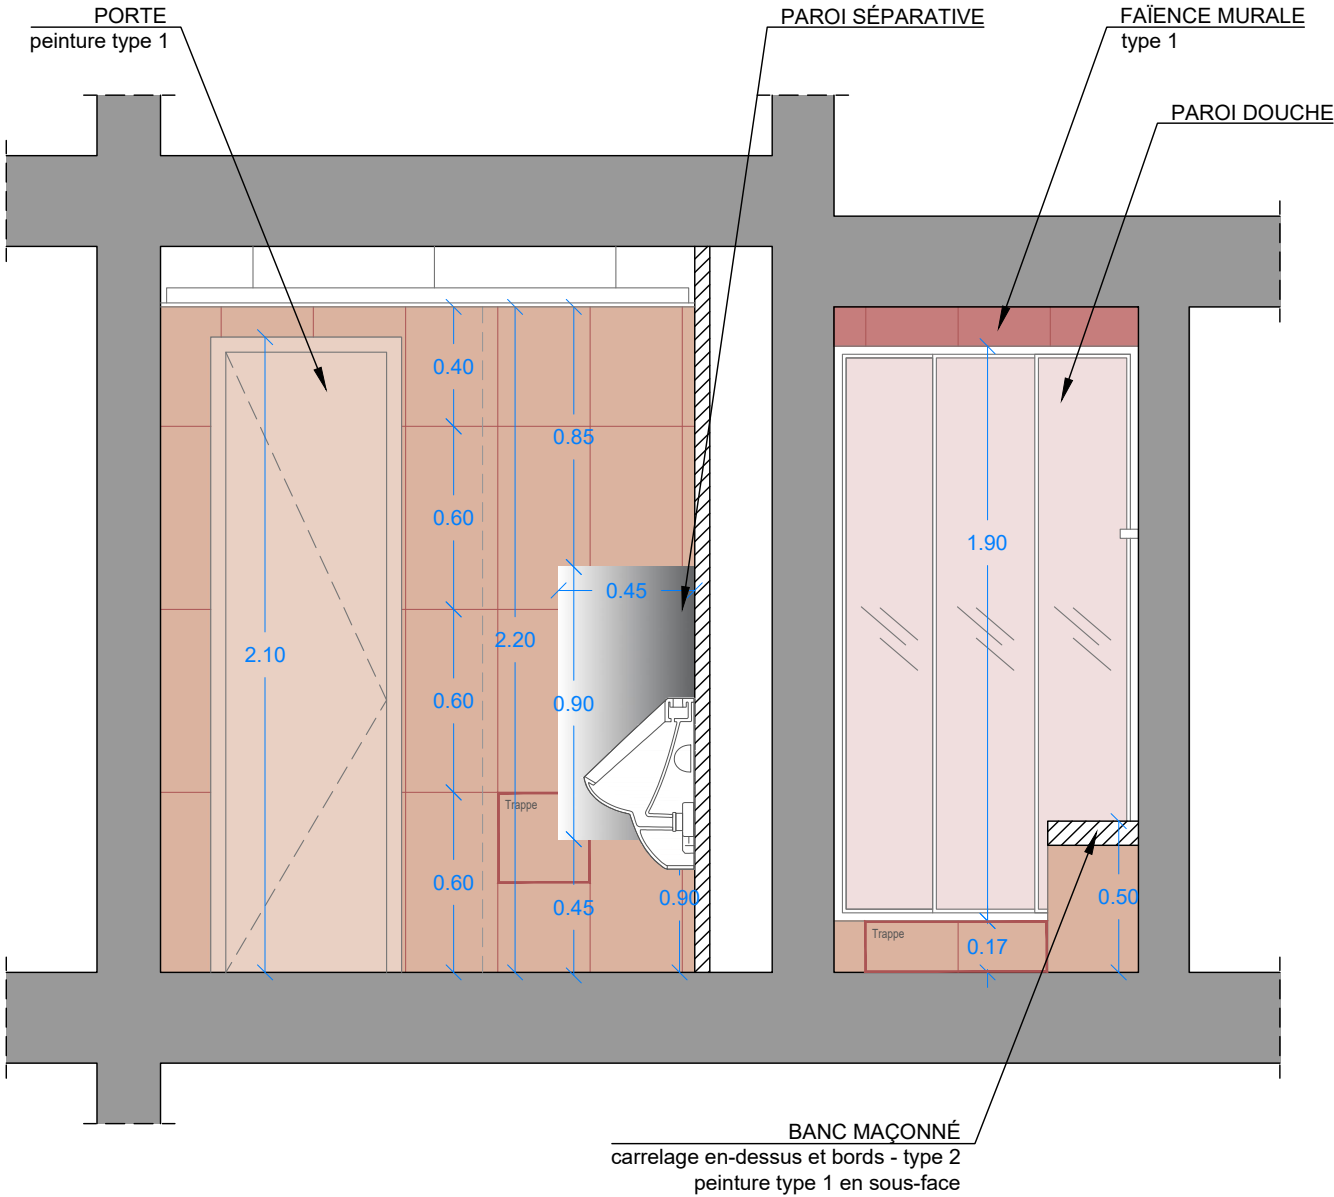


COUPE 4


Sanitaire Aire de livraison R-2

éch.1/25

Projet : coupe 5

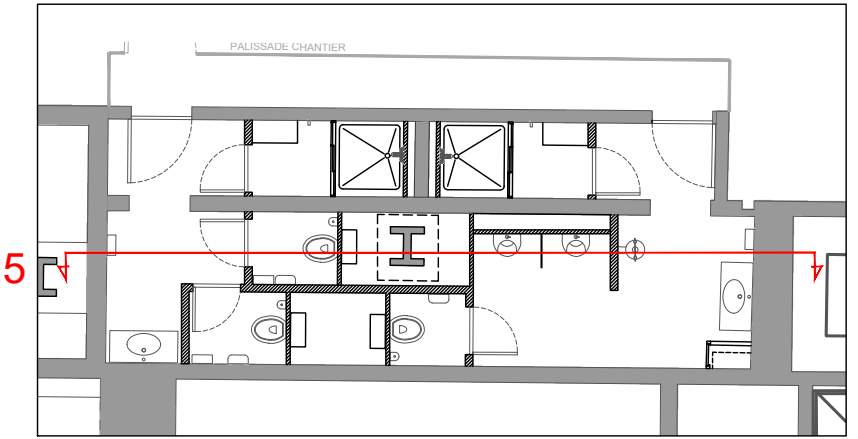

LOCALISATION

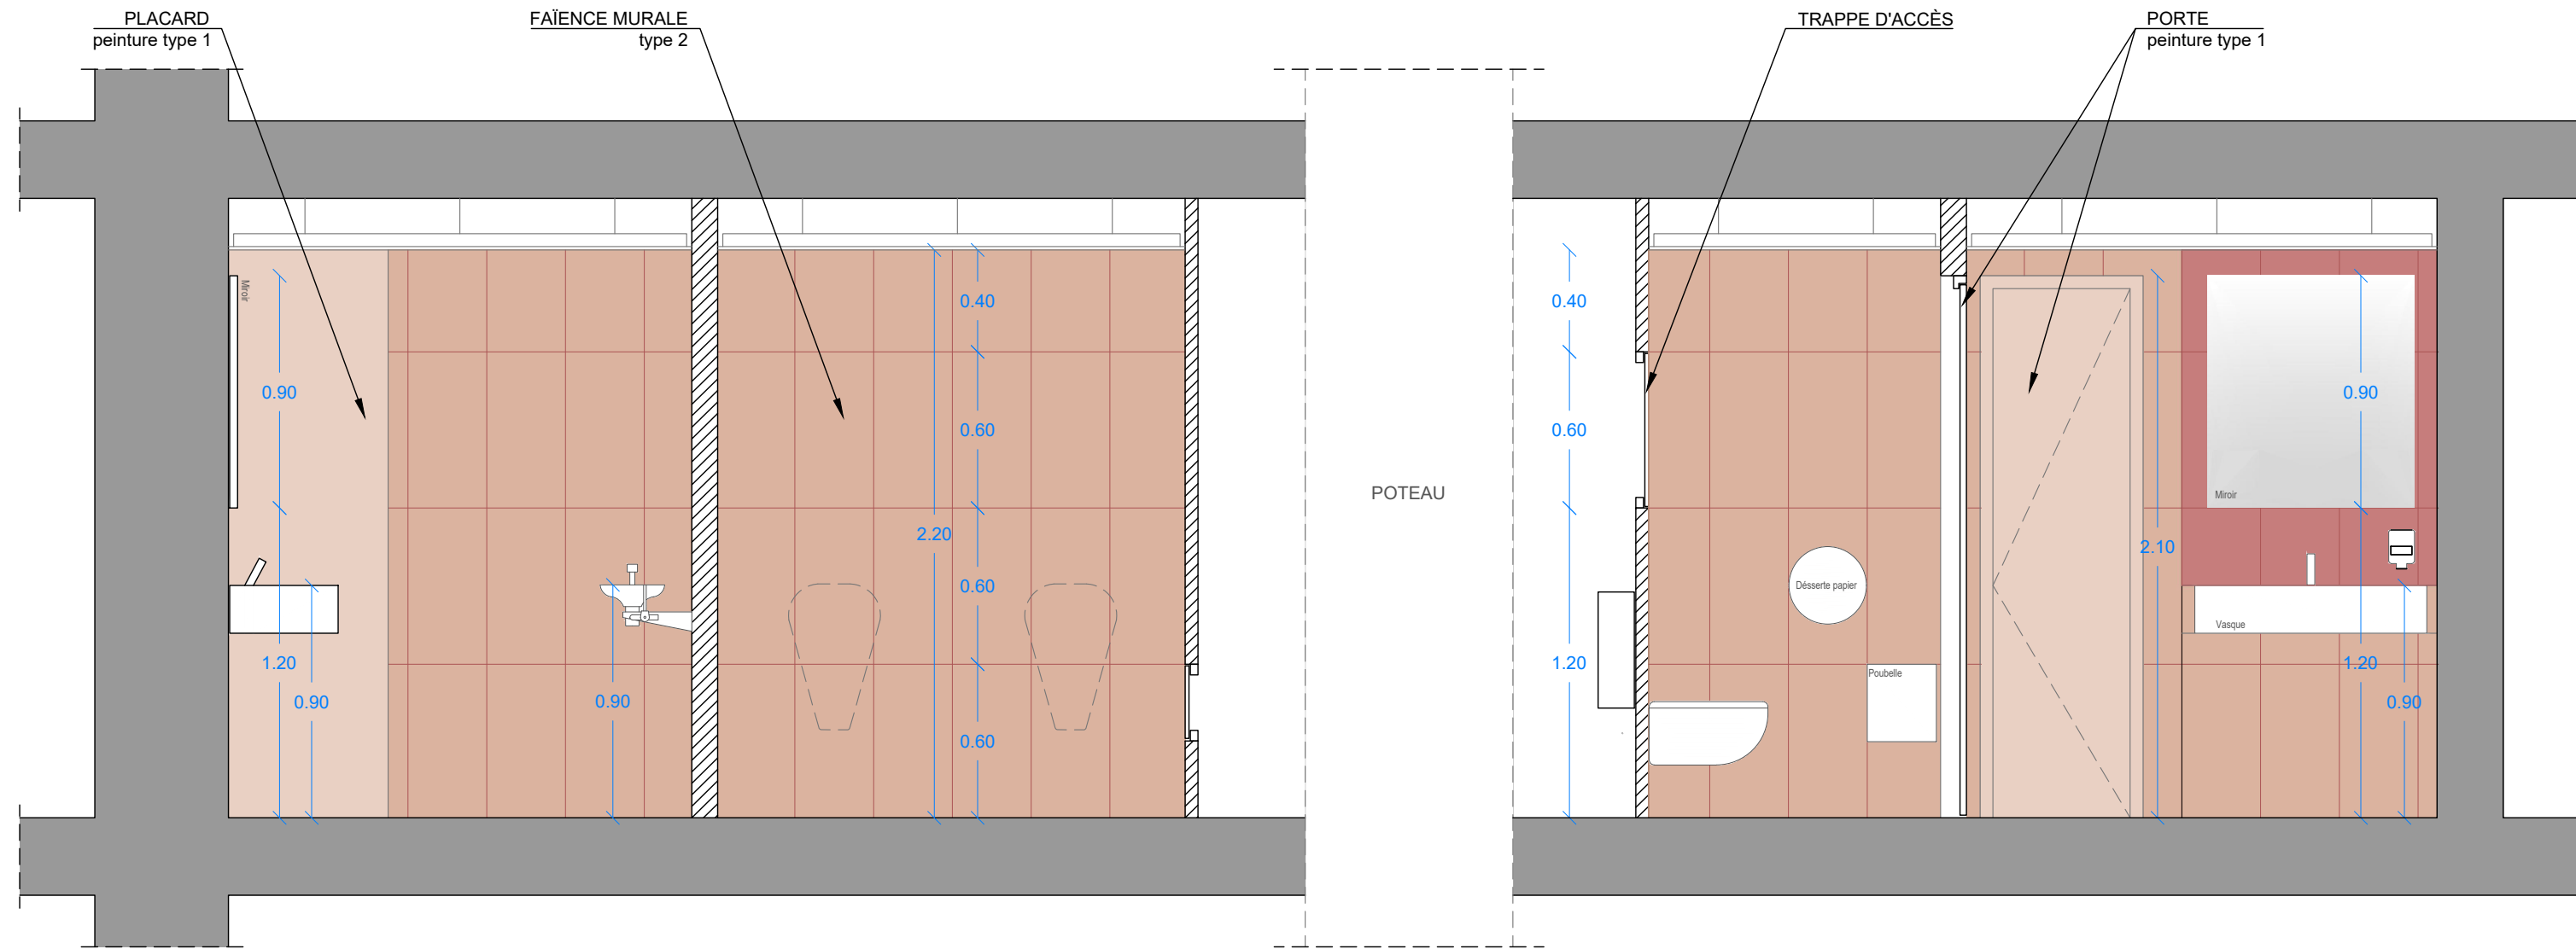


COUPE 5


Sanitaire Aire de livraison R-2

éch.1/25

Projet : coupe 6

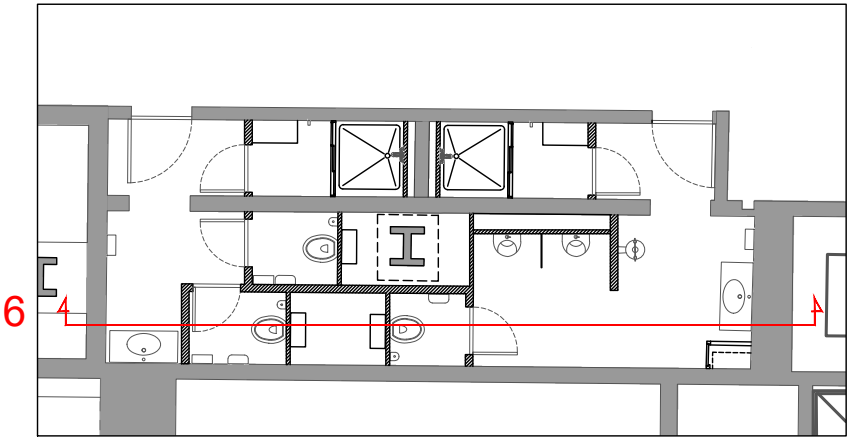


LOCALISATION

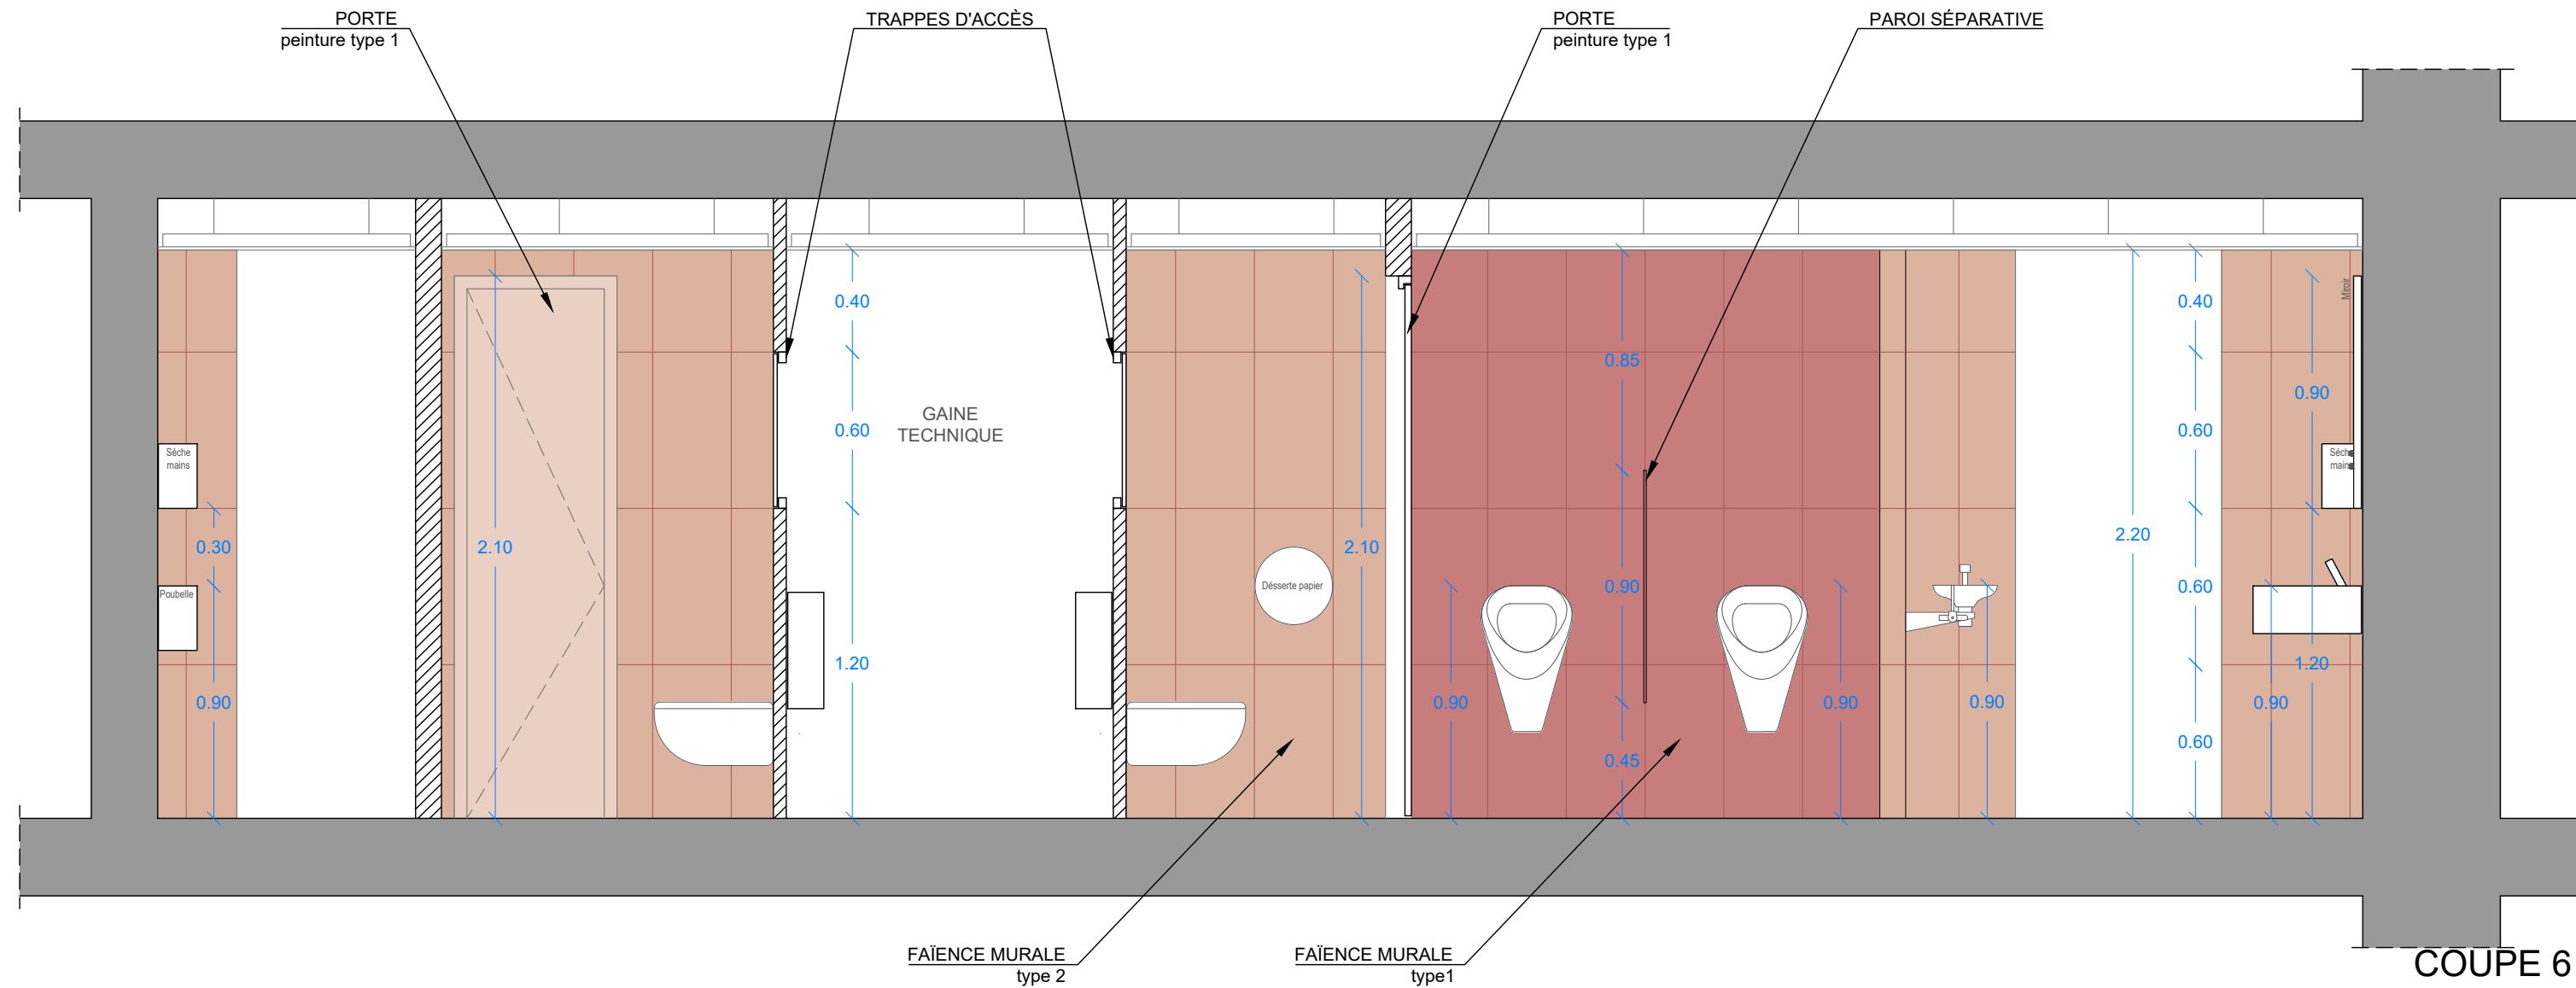


Sanitaire Aire de livraison R-2

éch.1/25

Projet : coupe 7

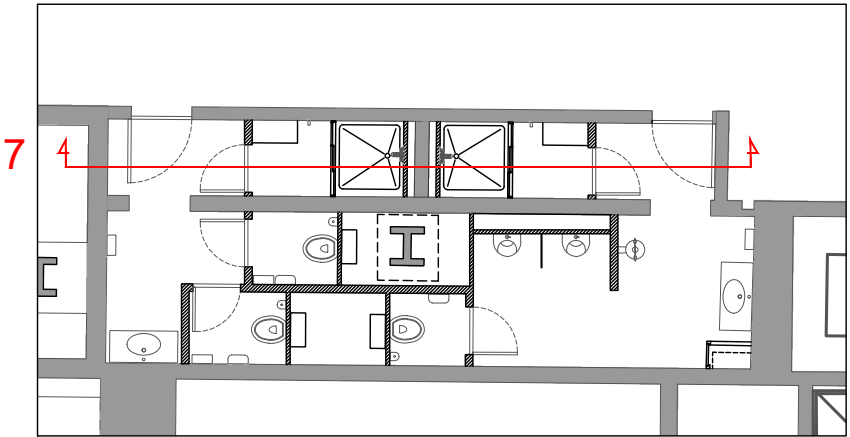

LOCALISATION

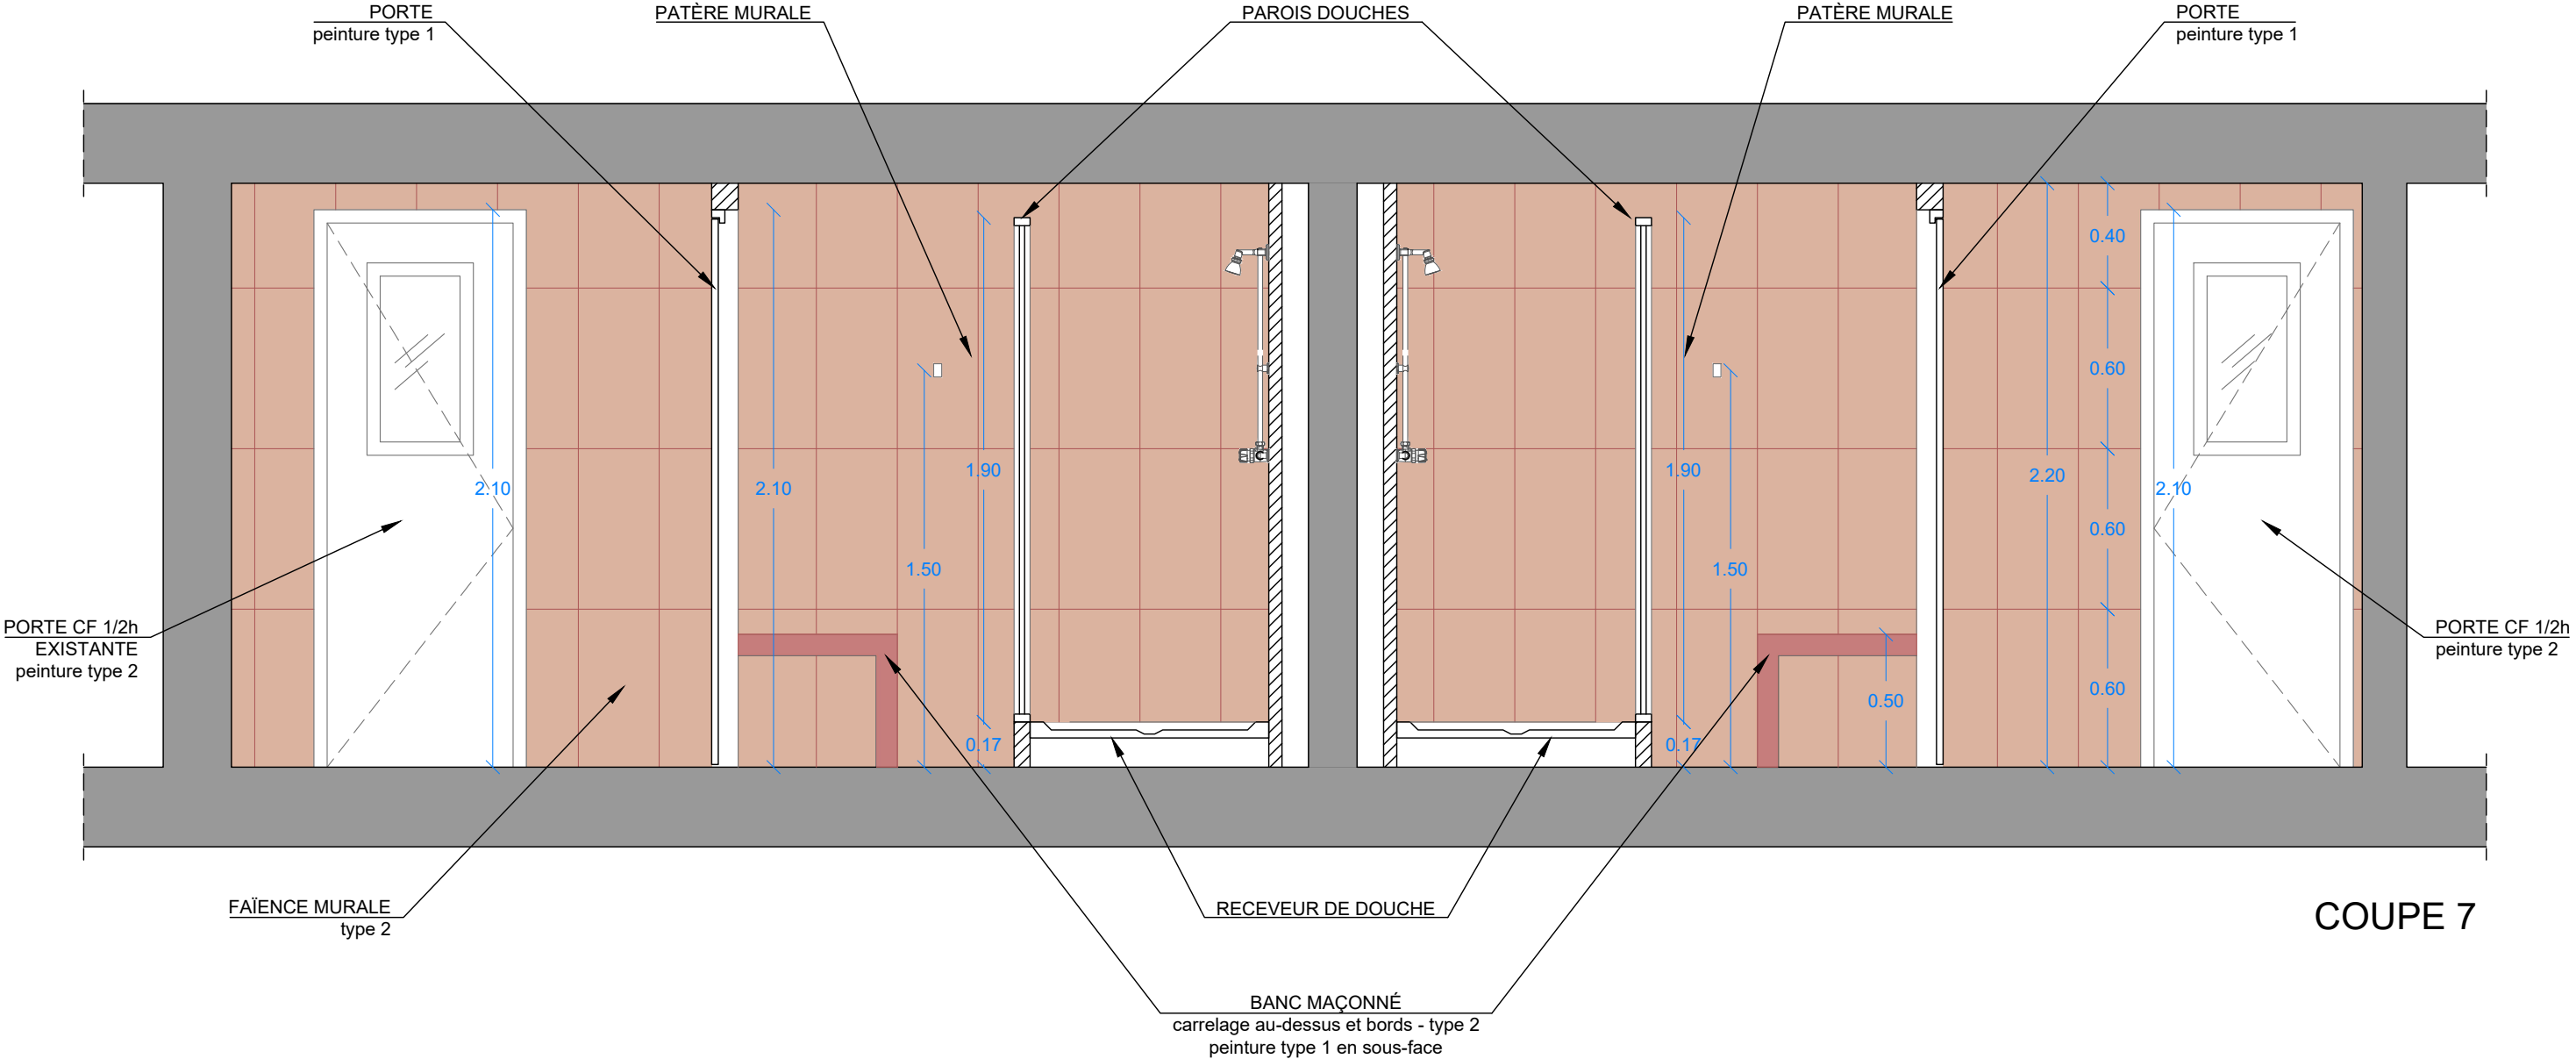

COUPE 7