PH R+1

Ech=1/300

Unités : m, T, N*m

Béton C30/37 XC1
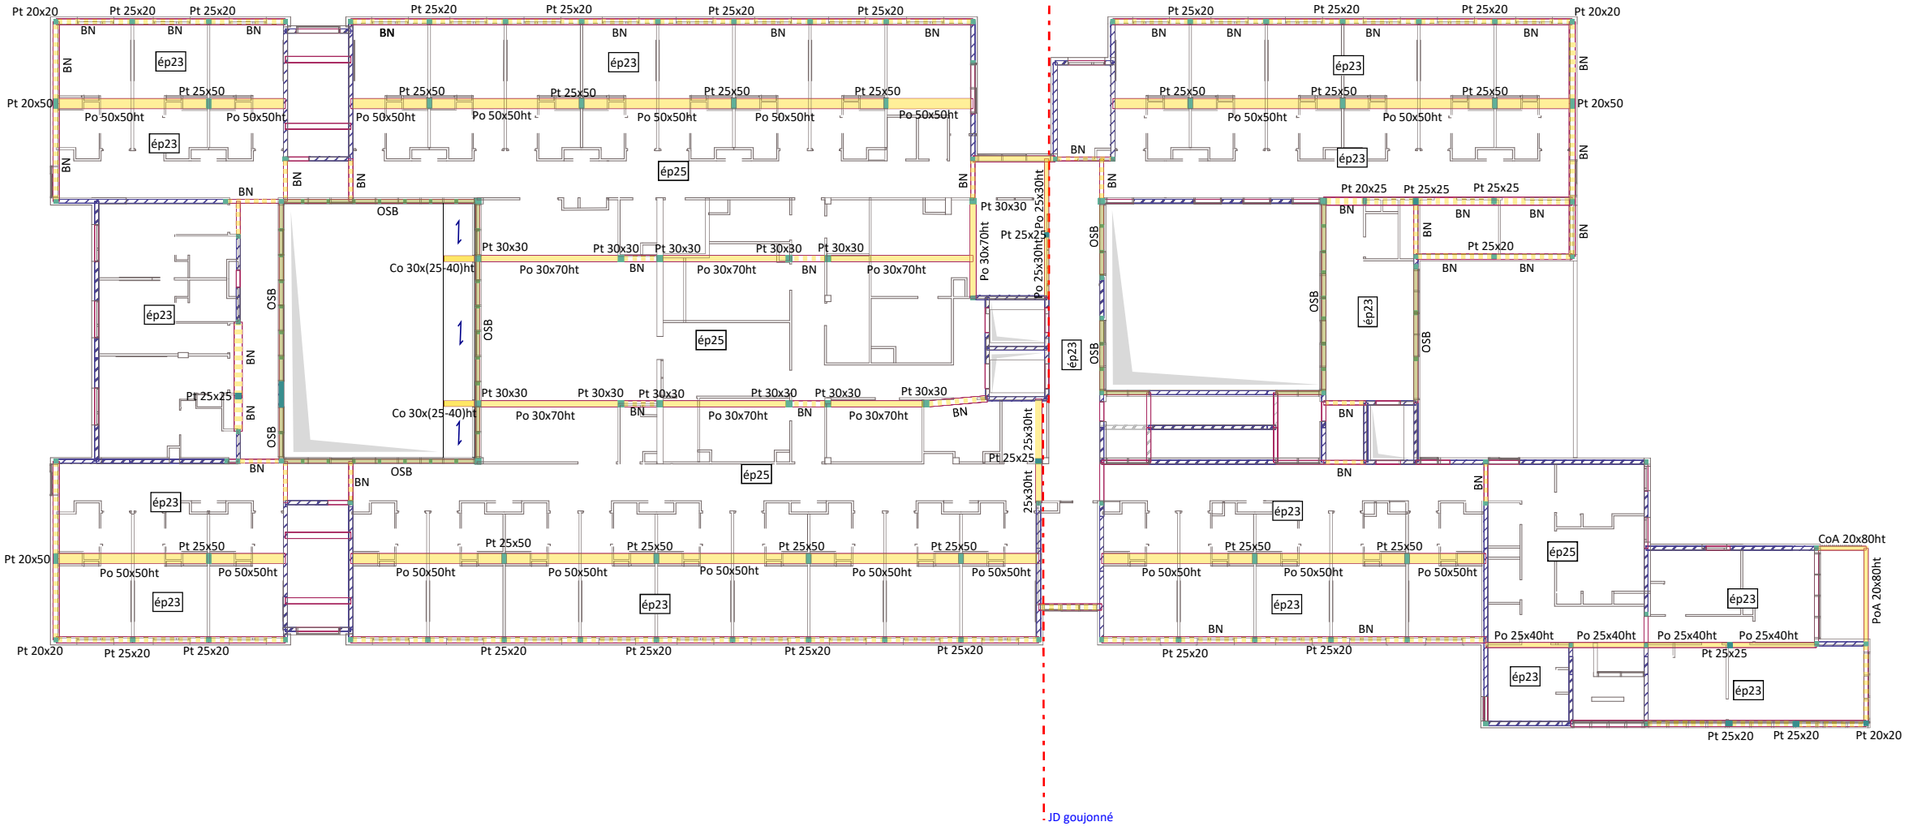
Bois en GL28h Classe 1