CHU ROUEN NORMANDIE

FONDATIONS - DDC linéaires

Variante 2: fondations superficielles dans Couche 1 sans GB

g/q en tonnes non pondérées

Ech=1/200

Unités : m, T, N*m

Zone VS à -1,5m
Ancrage 0,5m dans couche 1
Taux de travail du sol: 1bars

Zone avec SS à -4,0m
Ancrage 3m dans couche 1
Taux de travail du sol: 2bars
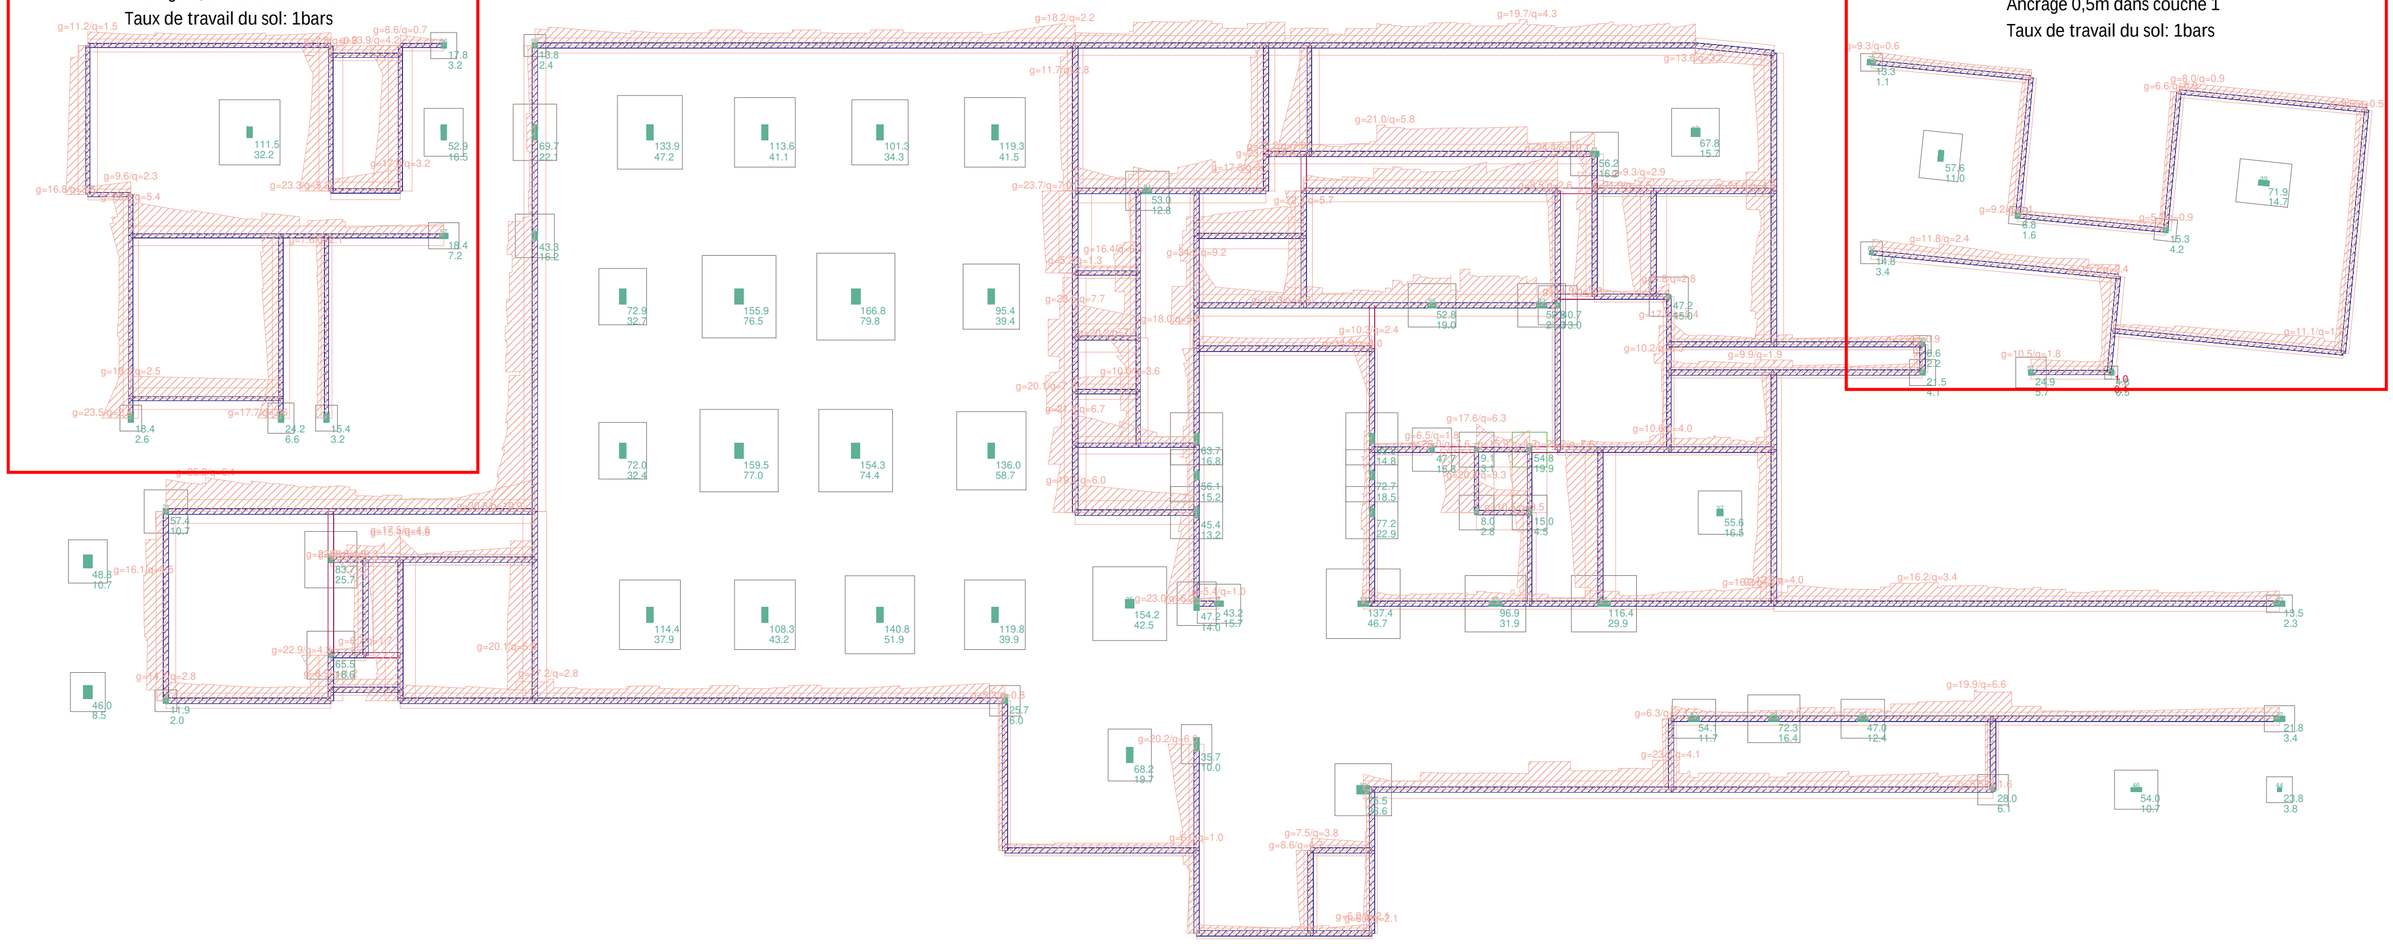
Zone VS à -1,5m
Ancrage 0,5m dans couche 1
Taux de travail du sol: 1bars