

Dossier PRO

Direction régionale et
interdépartementale de l'environnement,
de l'aménagement des transports
Direction des routes d'Ile-de-France

MS4 / Suppression du "giratoire de Compans" et reprise des bretelles de l'échangeur de Compans dans leur configuration définitive

03

PRO / Etudes Projet

Pièces graphiques

Cahier des profils en travers types et particuliers

Dossier : 240868


Echelle : 1/100

Indice	DATES	MODIFICATIONS	Dessiné	Contrôlé	Validé
A	22/01/2025	Première émission	MDA	CFV	GME
B	15/07/2025	Mise à jour suite contrôle extérieur	MDA	CFV	GME
C	15/10/2025	Modifications suites retours de l'USI	MDA	CFV	GME

PROFIL AVEC BRETELLE D'INSERTION CAS DEBLAI

SENS EXTERIEUR
D212 > N1104


SENS INTERIEUR
N1104 > D212

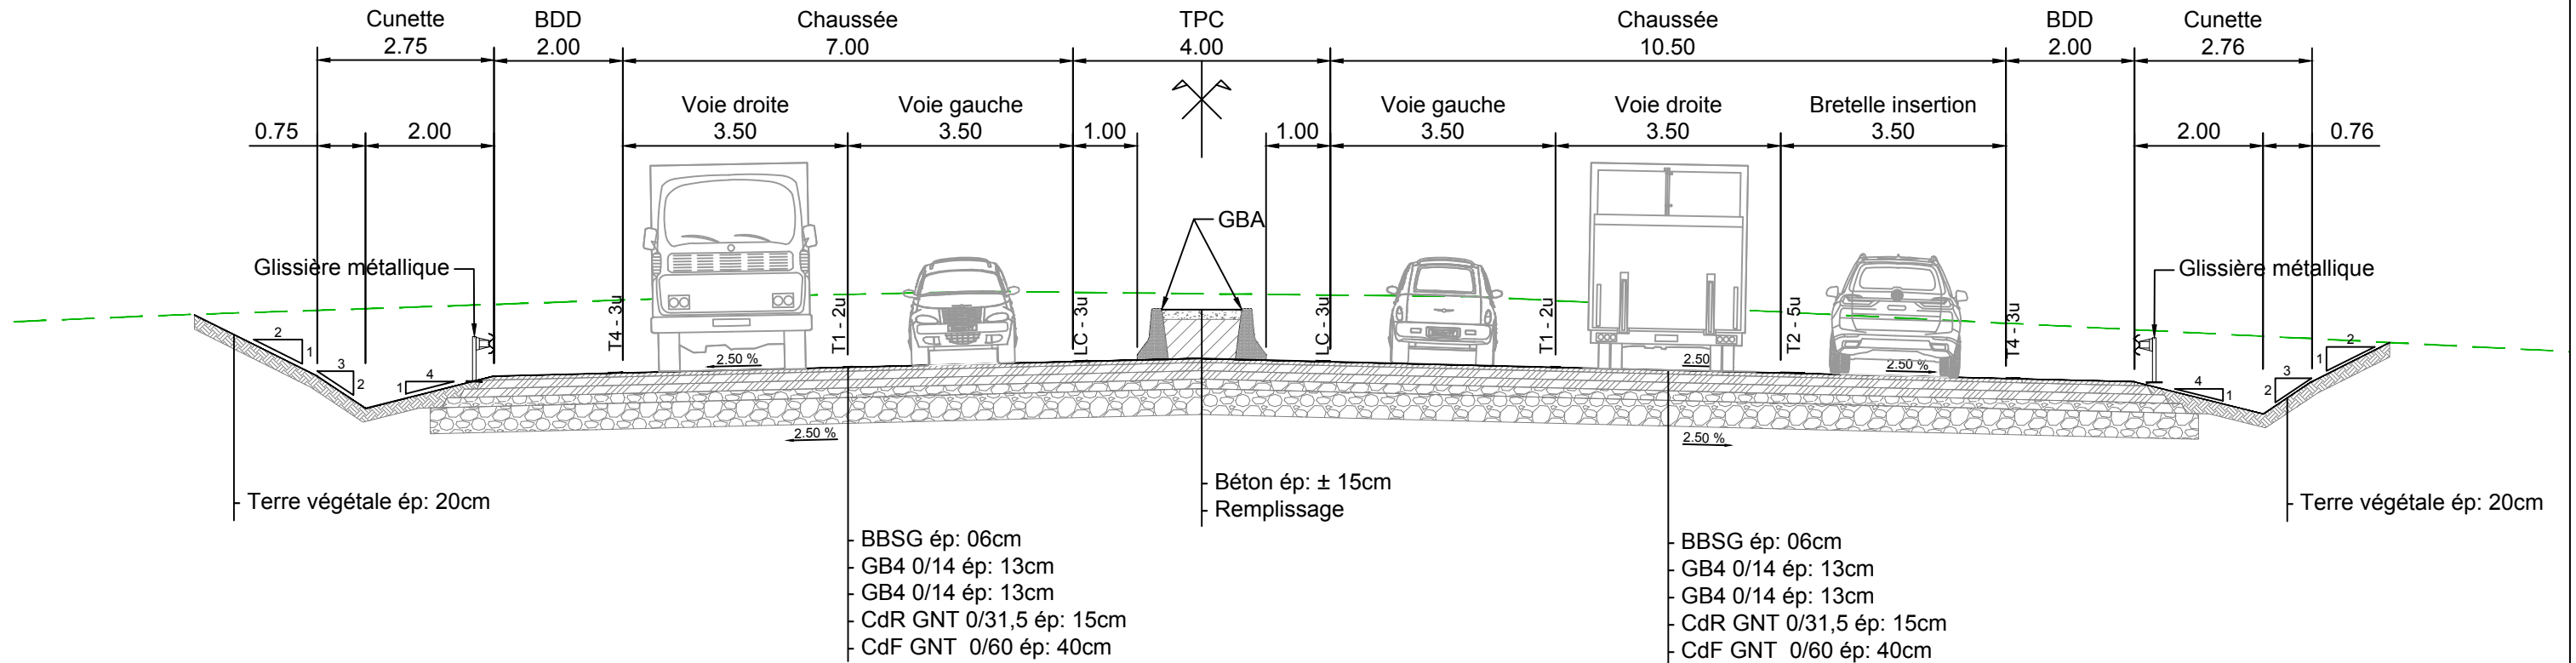

PROFIL AVEC BRETELLE D'INSERTION
CAS REMBLAI / CUNETTE PERCHEE

SENS EXTERIEUR
D212 > N1104


SENS INTERIEUR
N1104 > D212

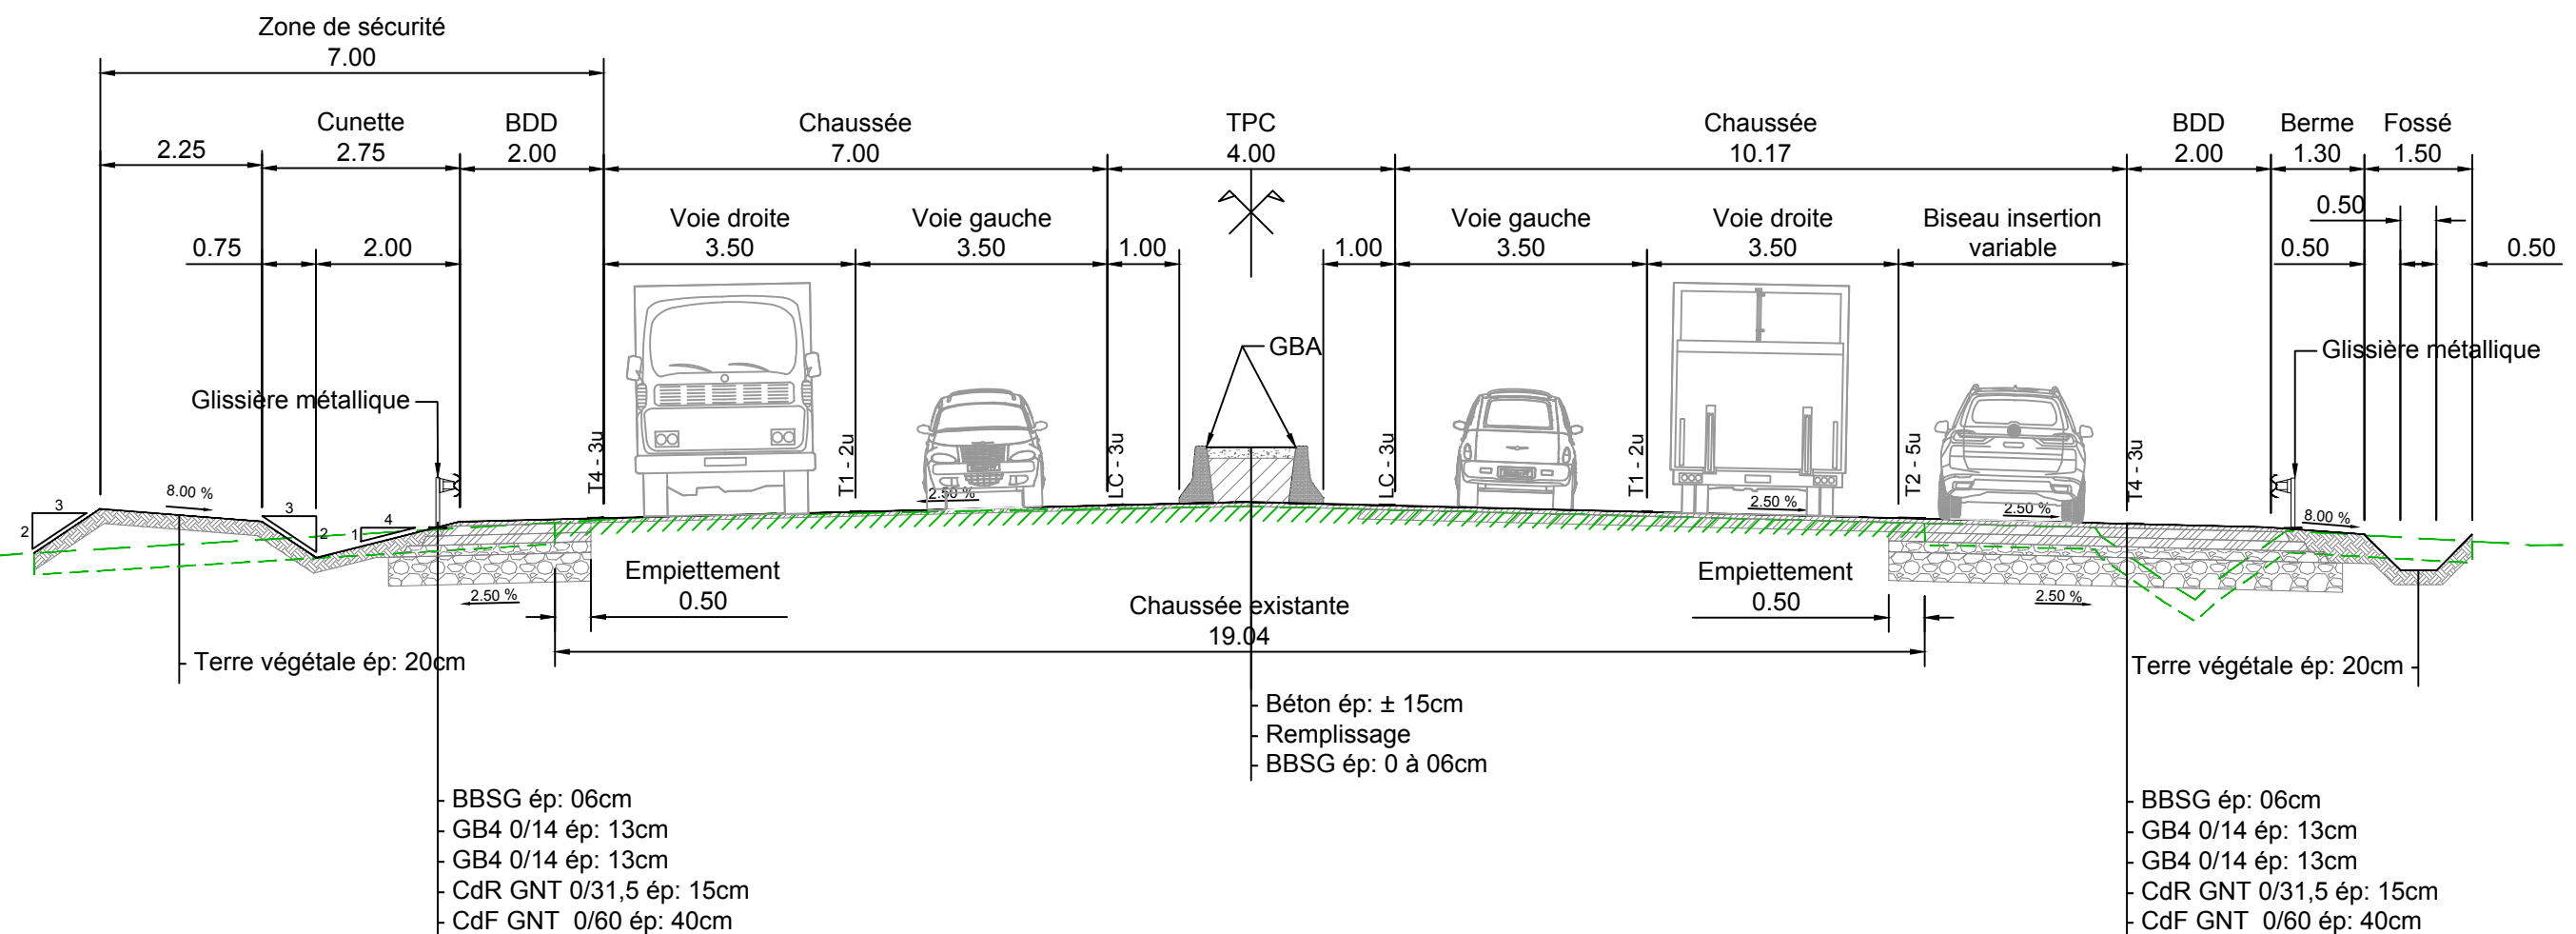



PROFIL AVEC BRETELLE DE SORTIE
CAS RASANT

SENS EXTERIEUR
D212 > N1104

SENS INTERIEUR
N1104 > D212

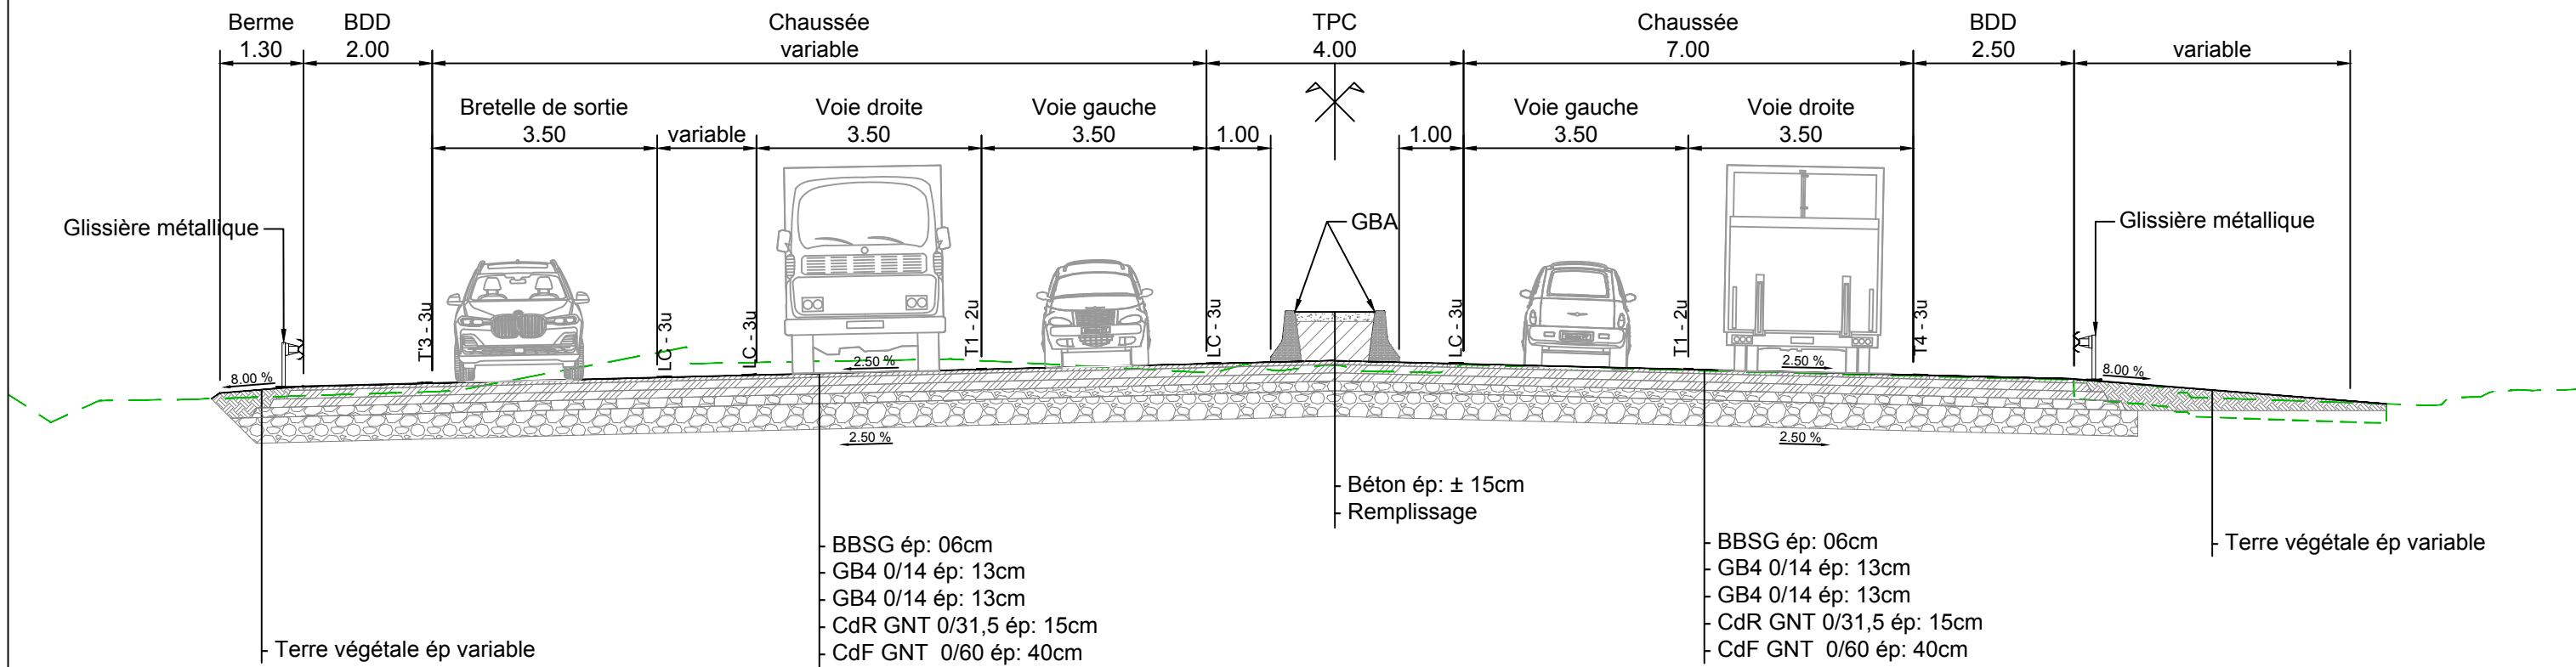

PROFILS EN TRAVERS PARTICULIERS

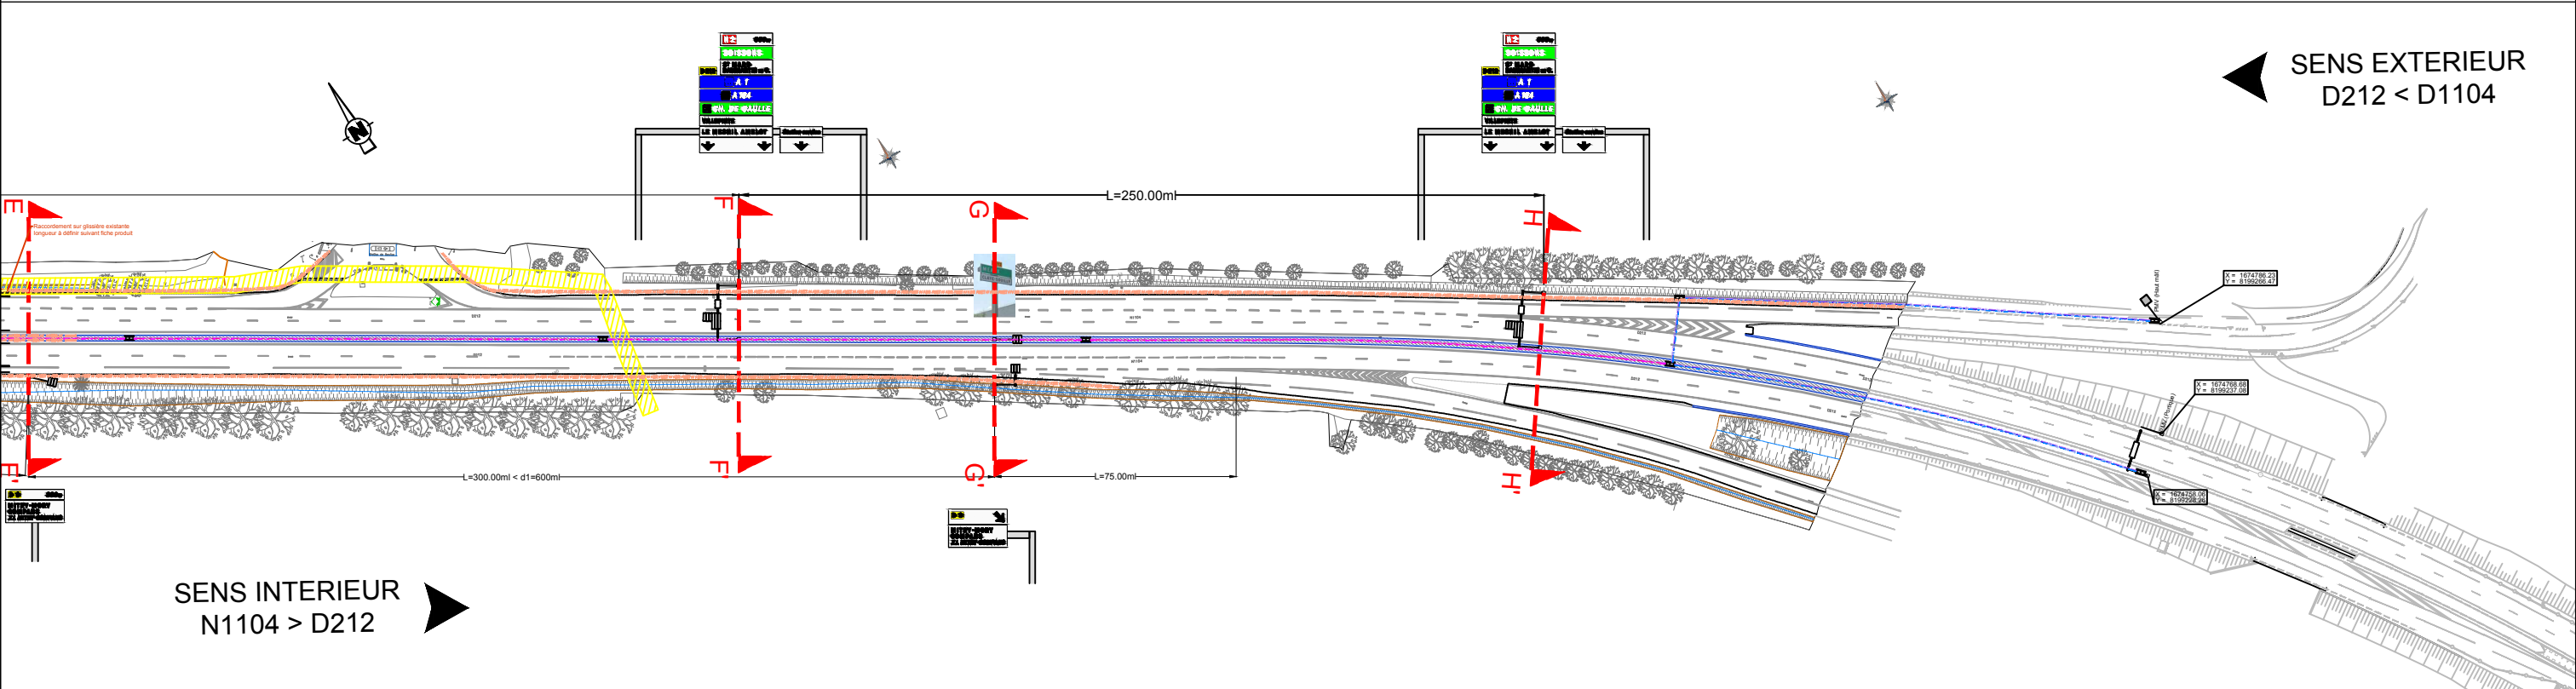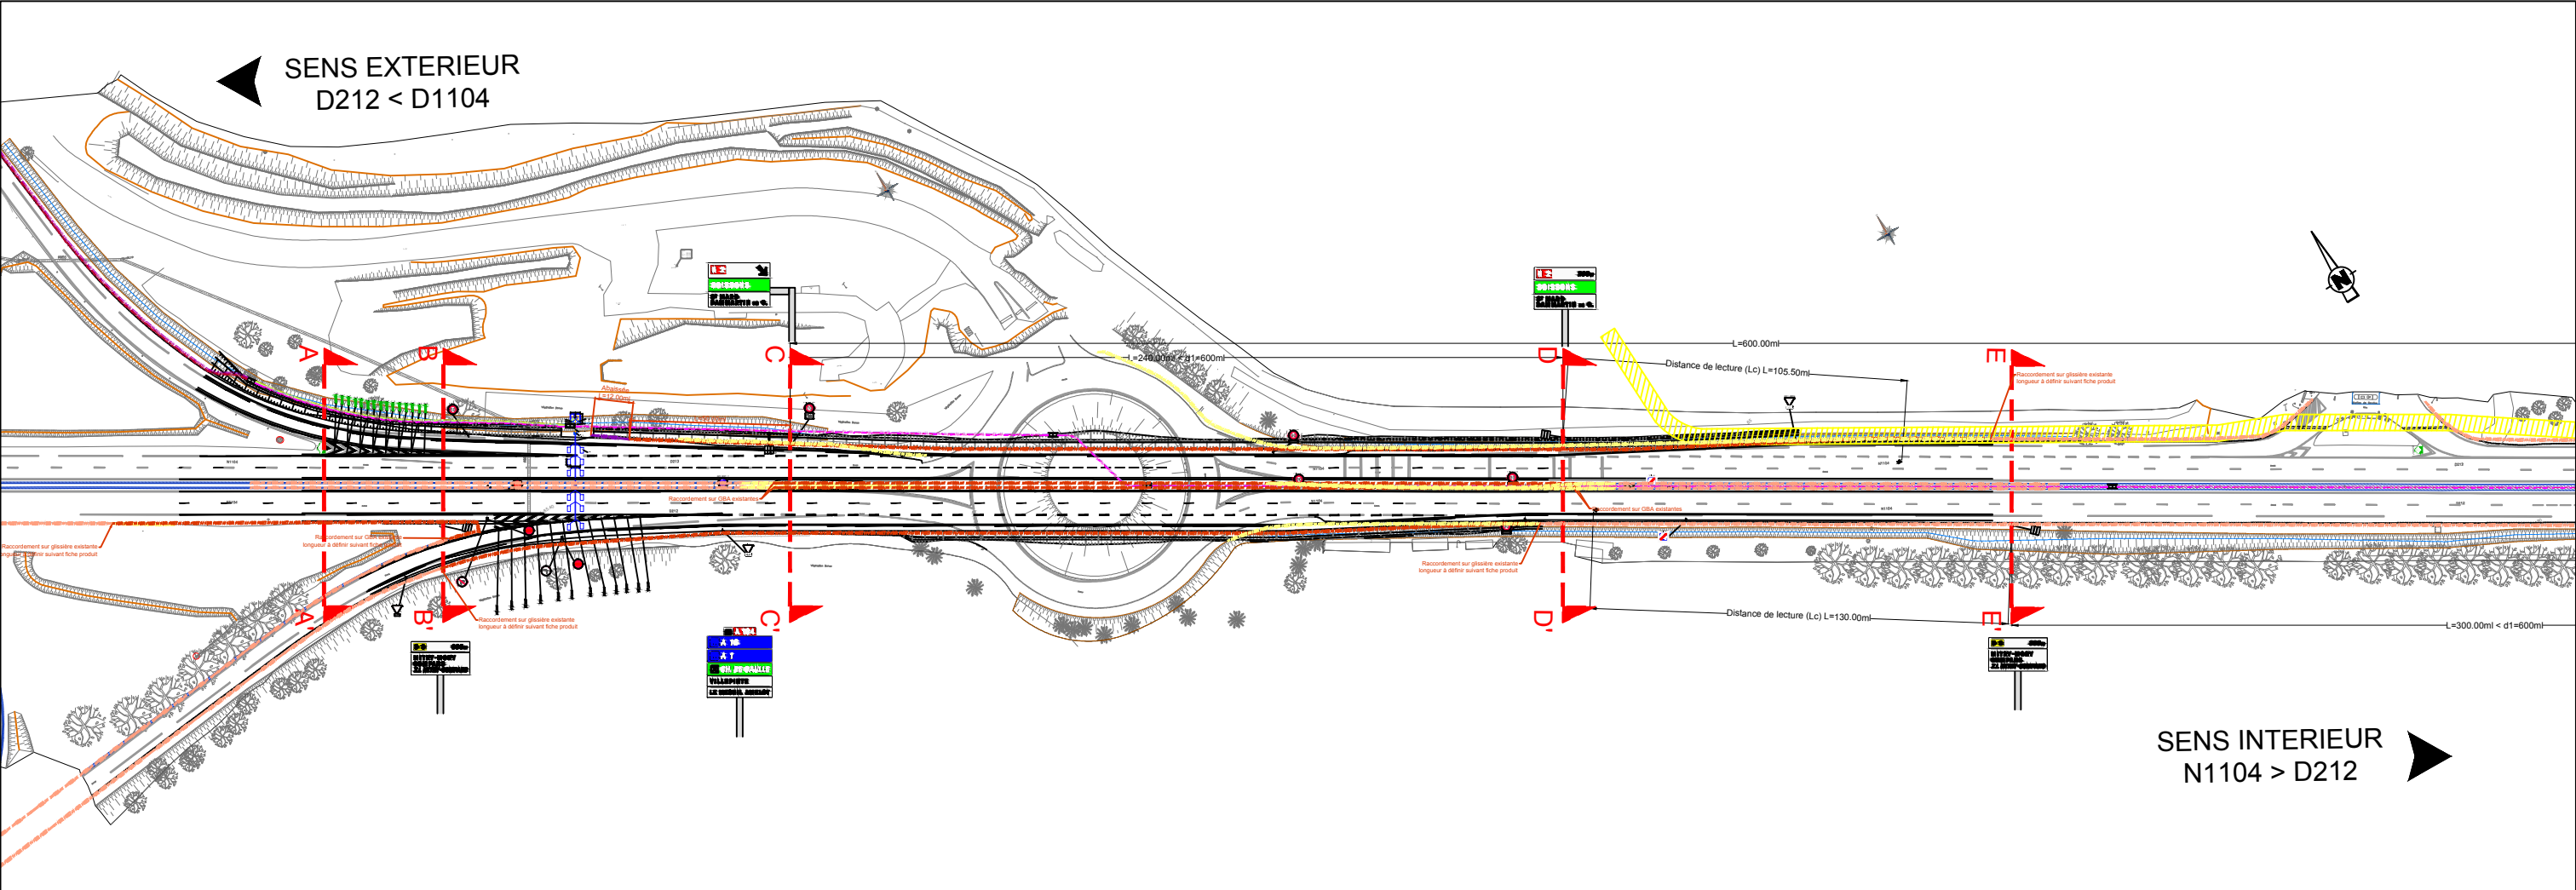

SENS EXTERIEUR
D212 > N1104


Plan view of the road cross-section showing the central drainage ditch (GBA) and various lane widths. The diagram includes dimensions for BDD (5.20, 2.00), Chaussée (7.00), TPC (4.00), and lane widths (Voie droite 3.50, Voie gauche 3.50). It also shows vehicle positions (LC-3u, T1-2u, T4-3u) and a metal guardrail (Glissière métallique).

Réseau SIRIUS
10110+1090+1053

PROFIL SECTION COURANT
AU DROIT DU D41
SENS N1104 > D212

SENS EXTERIEUR
D212 > N1104


SENS INTERIEUR
N1104 > D212

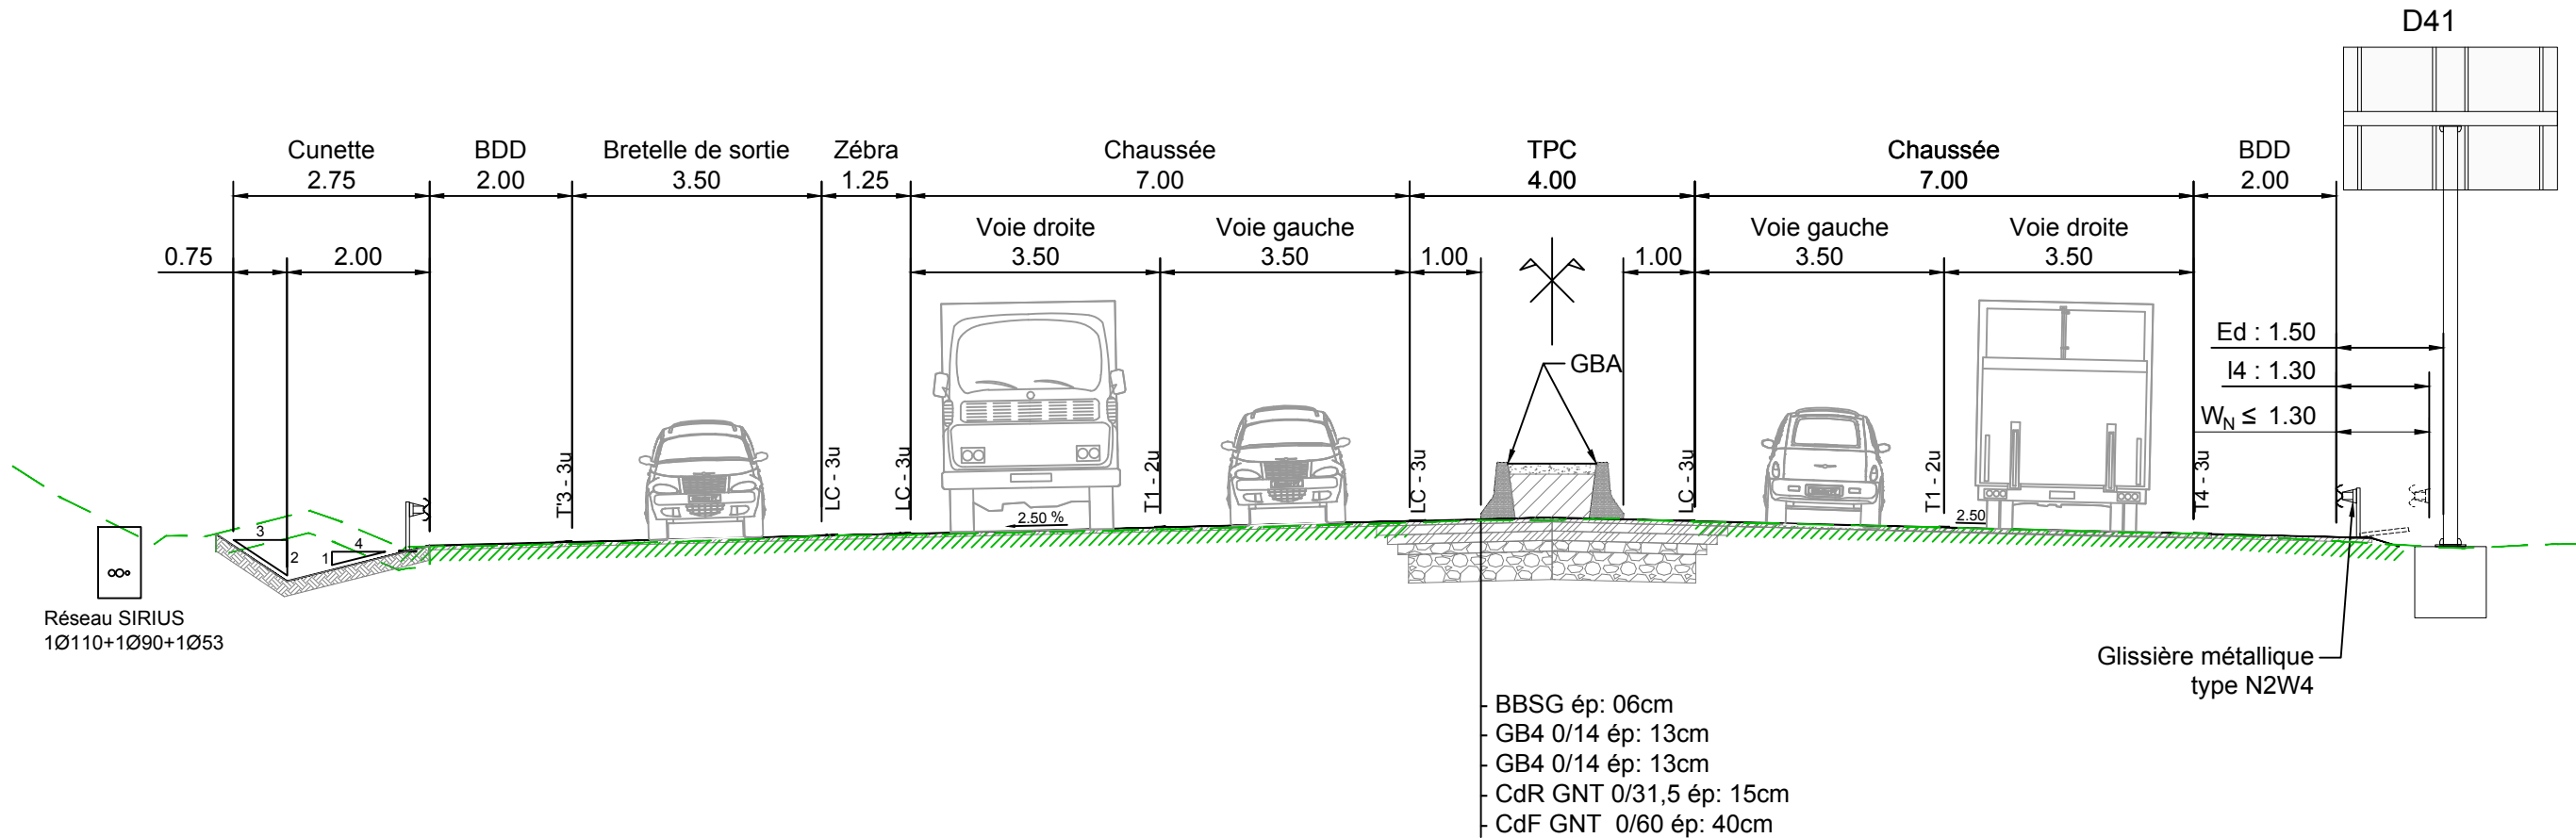

PROFIL AVEC BRETELLE DE
SORTIE
AU DROIT DU D31 ET D60
SENS N1104 > D212

SENS EXTERIEUR
D212 > N1104


SENS INTERIEUR
N1104 > D212

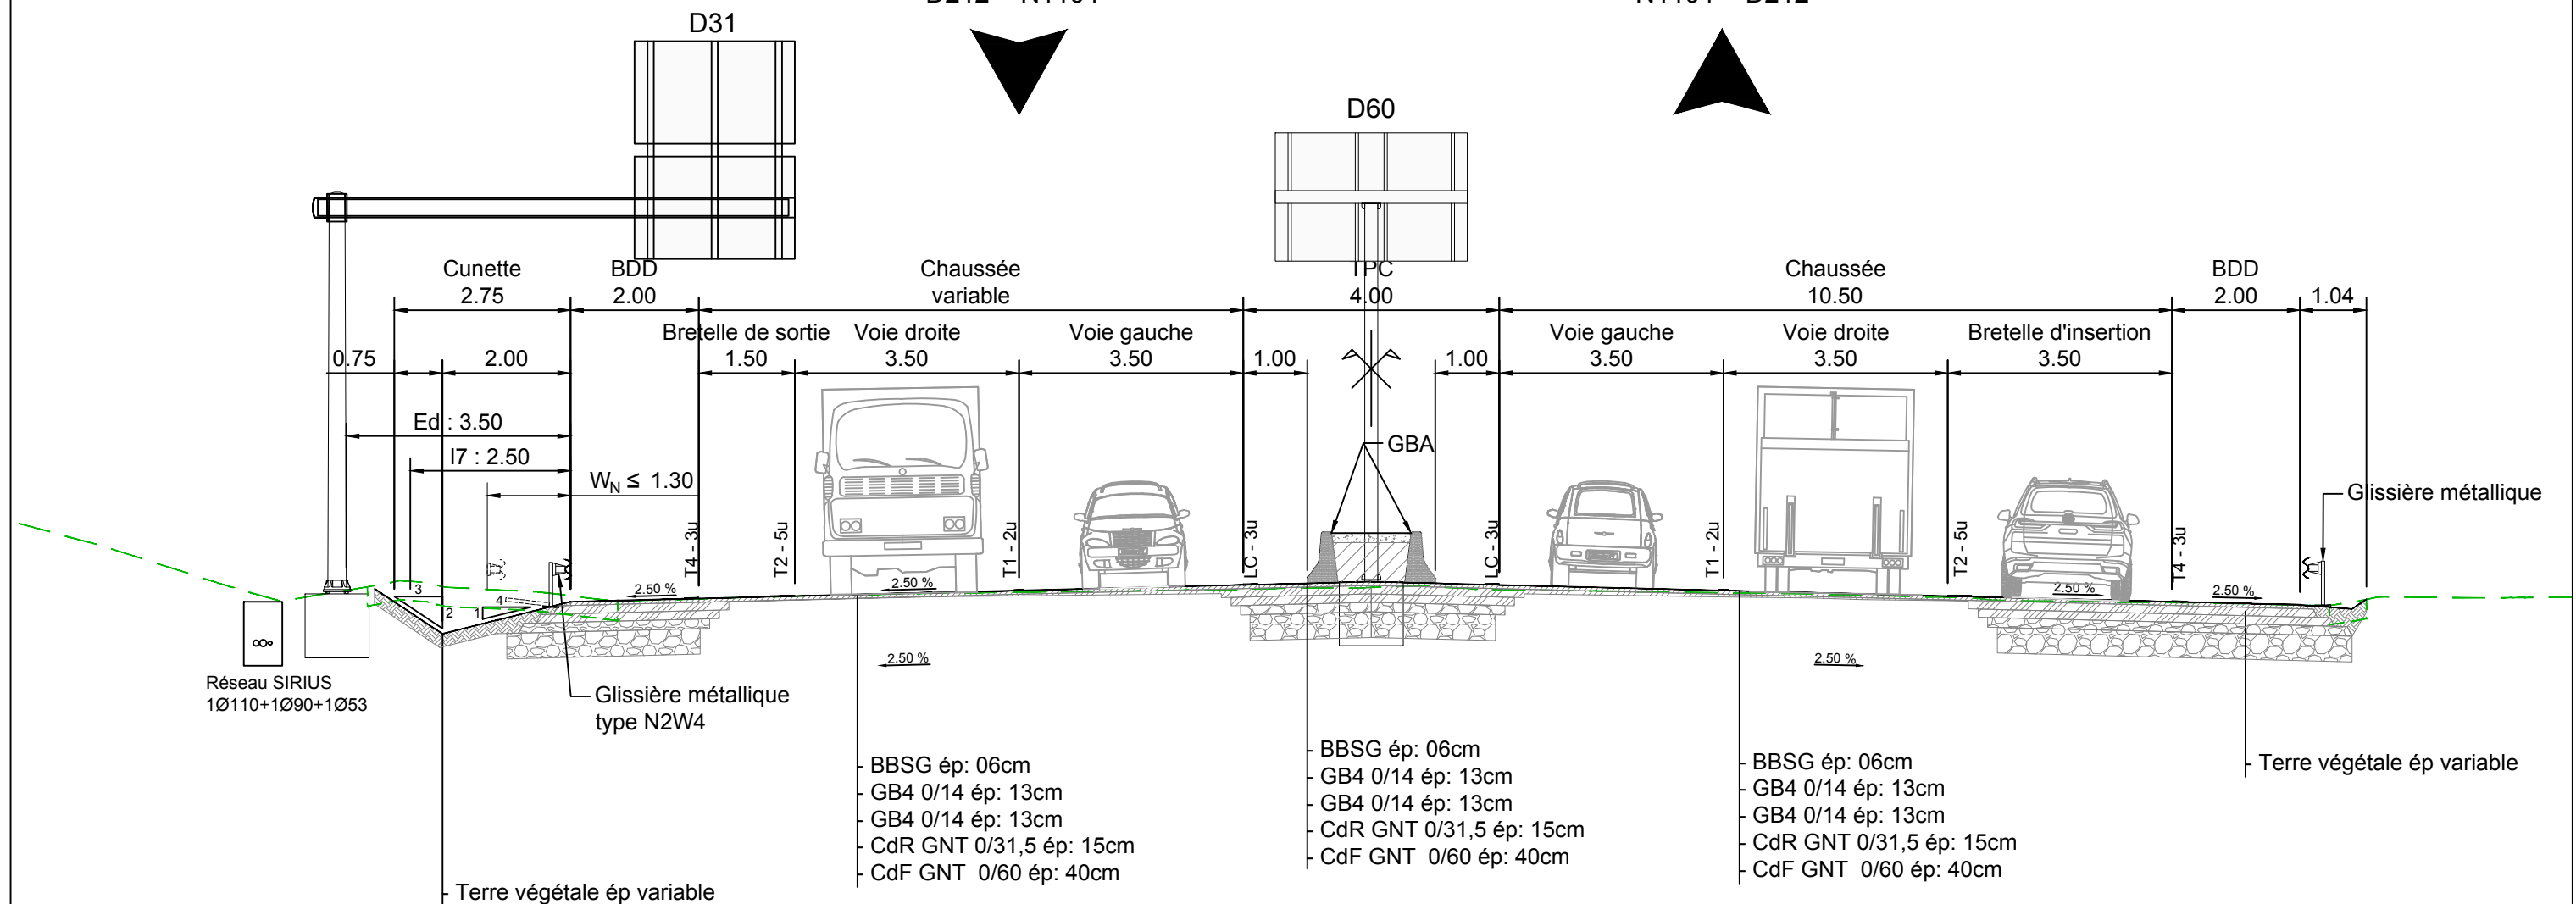

PROFIL SECTION COURANT
AU DROIT DU D41
SENS N1104 > D212


SENS EXTERIEUR
D212 > N1104

SENS INTERIEUR
N1104 > D212

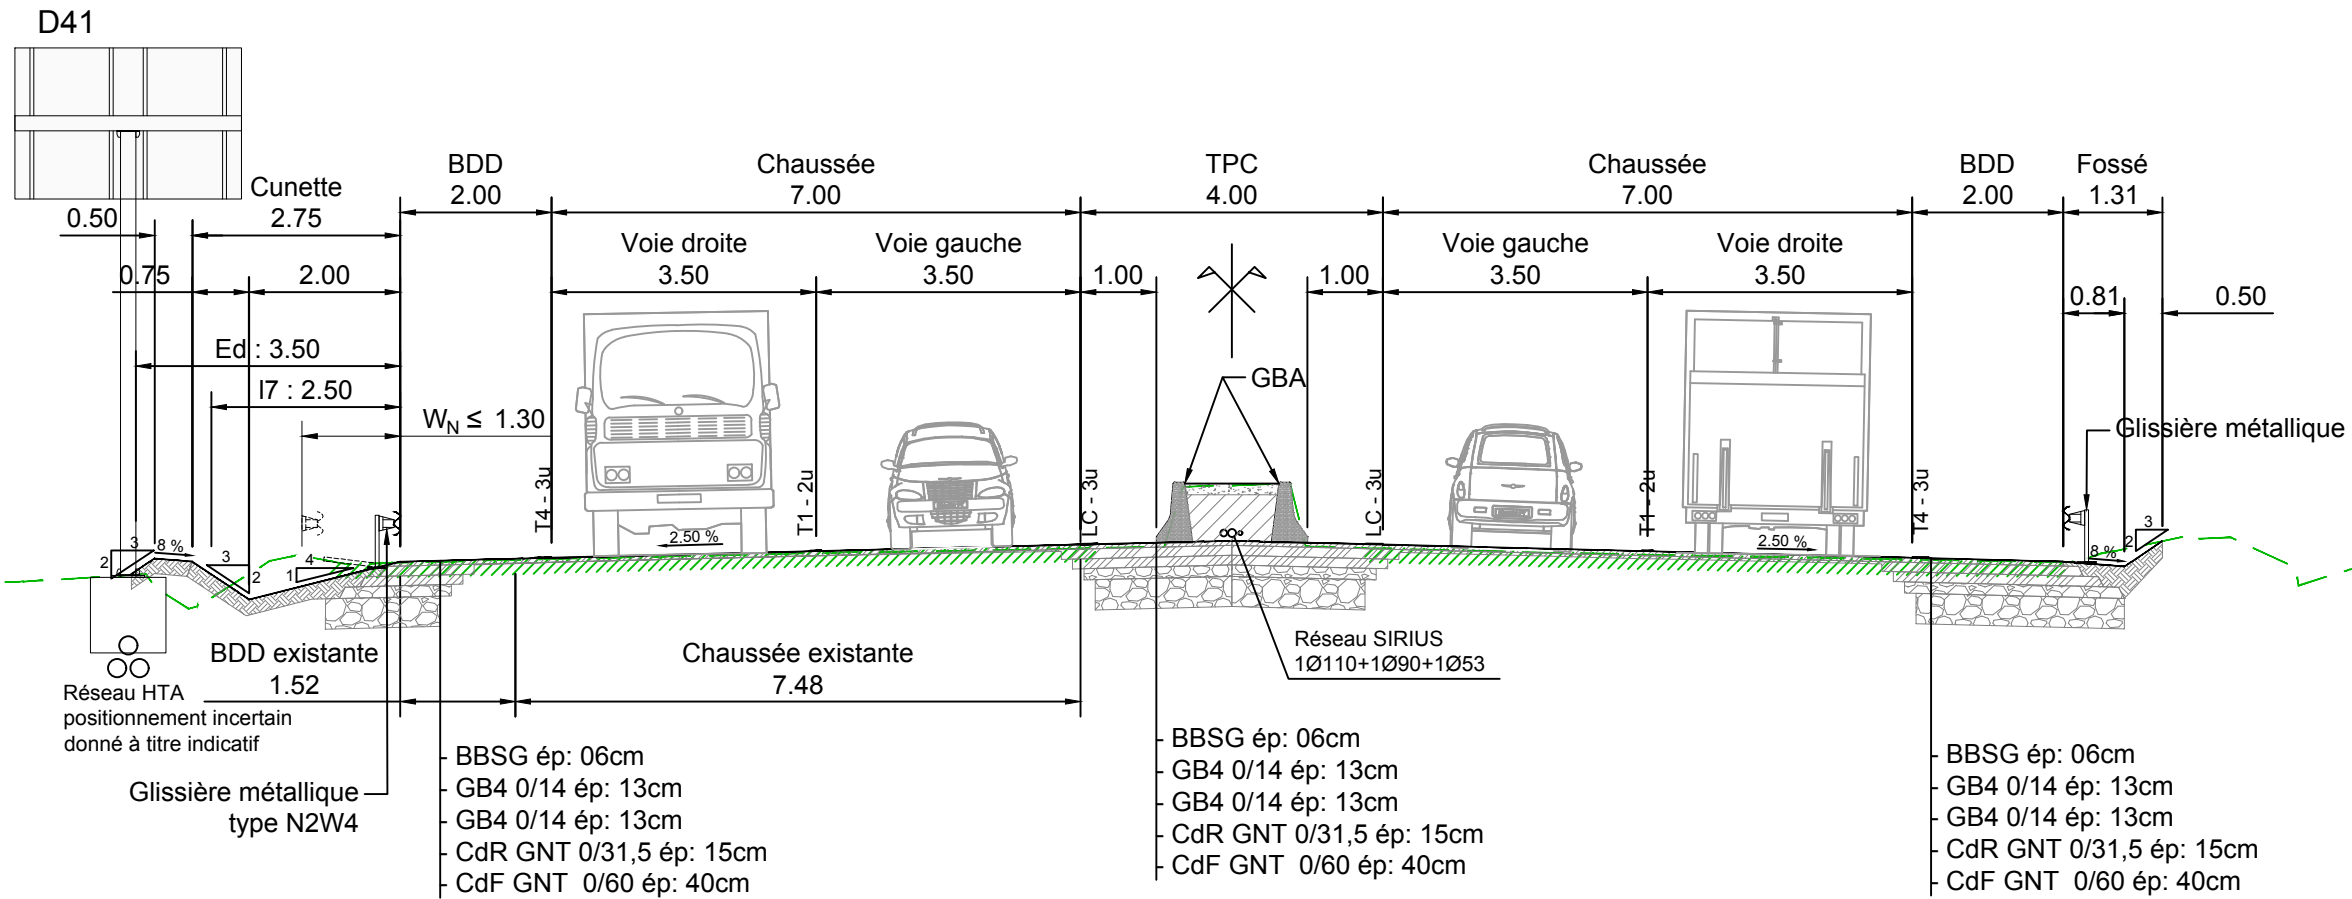

SENS EXTERIEUR
D212 > N1104

D41

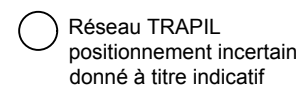


Glissière métallique
existante

PROFIL SECTION COURANT EXISTANTE
AU DROIT DU PORTIQUE
SENS N1104 > D212

SENS EXTERIEUR
D212 > N1104


SENS INTERIEUR
N1104 > D212

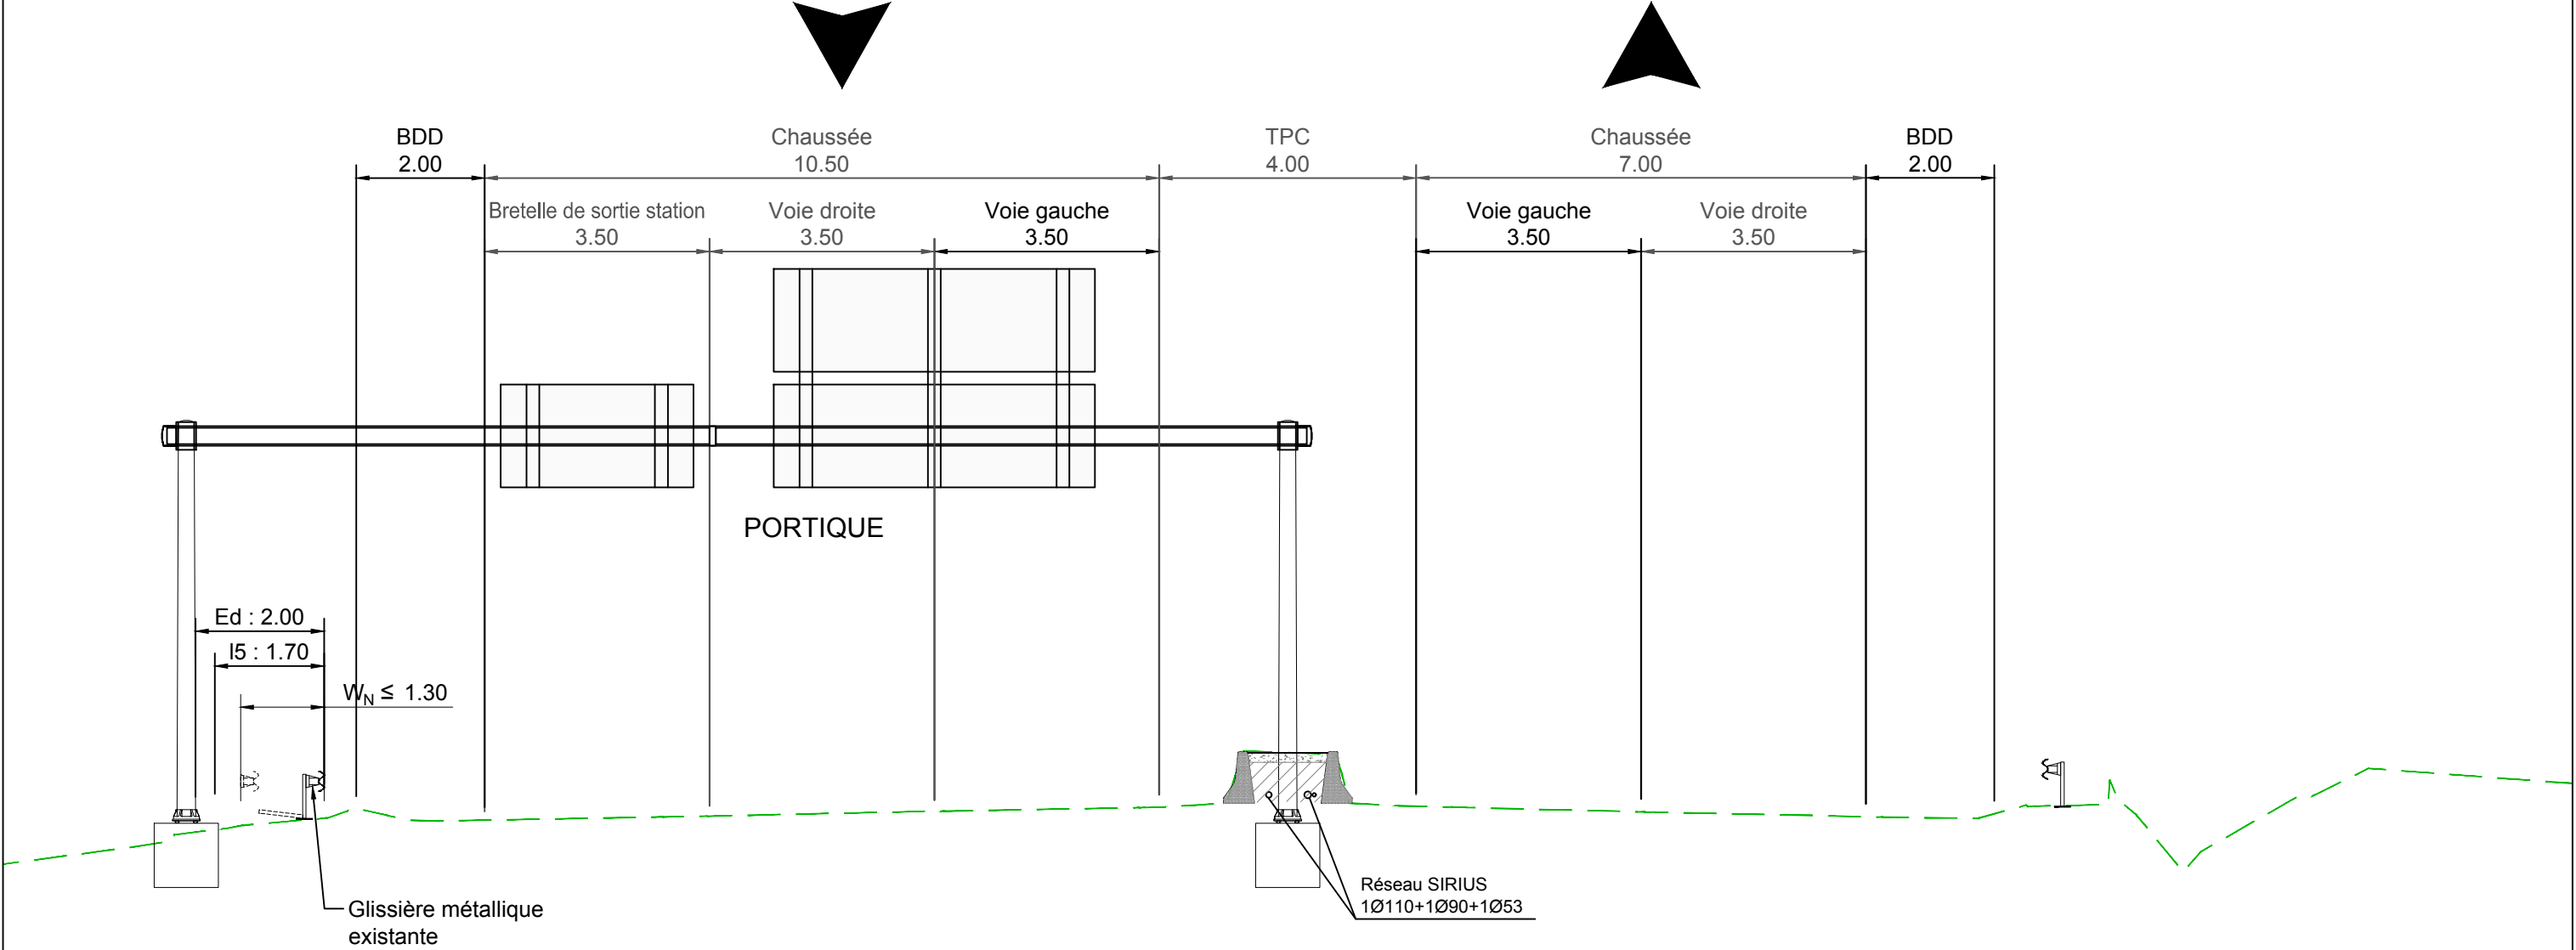

PROFIL SECTION COURANT EXISTANTE
AU DROIT DU D31
SENS N1104 > D212

SENS EXTERIEUR
D212 > N1104

SENS INTERIEUR
N1104 > D212

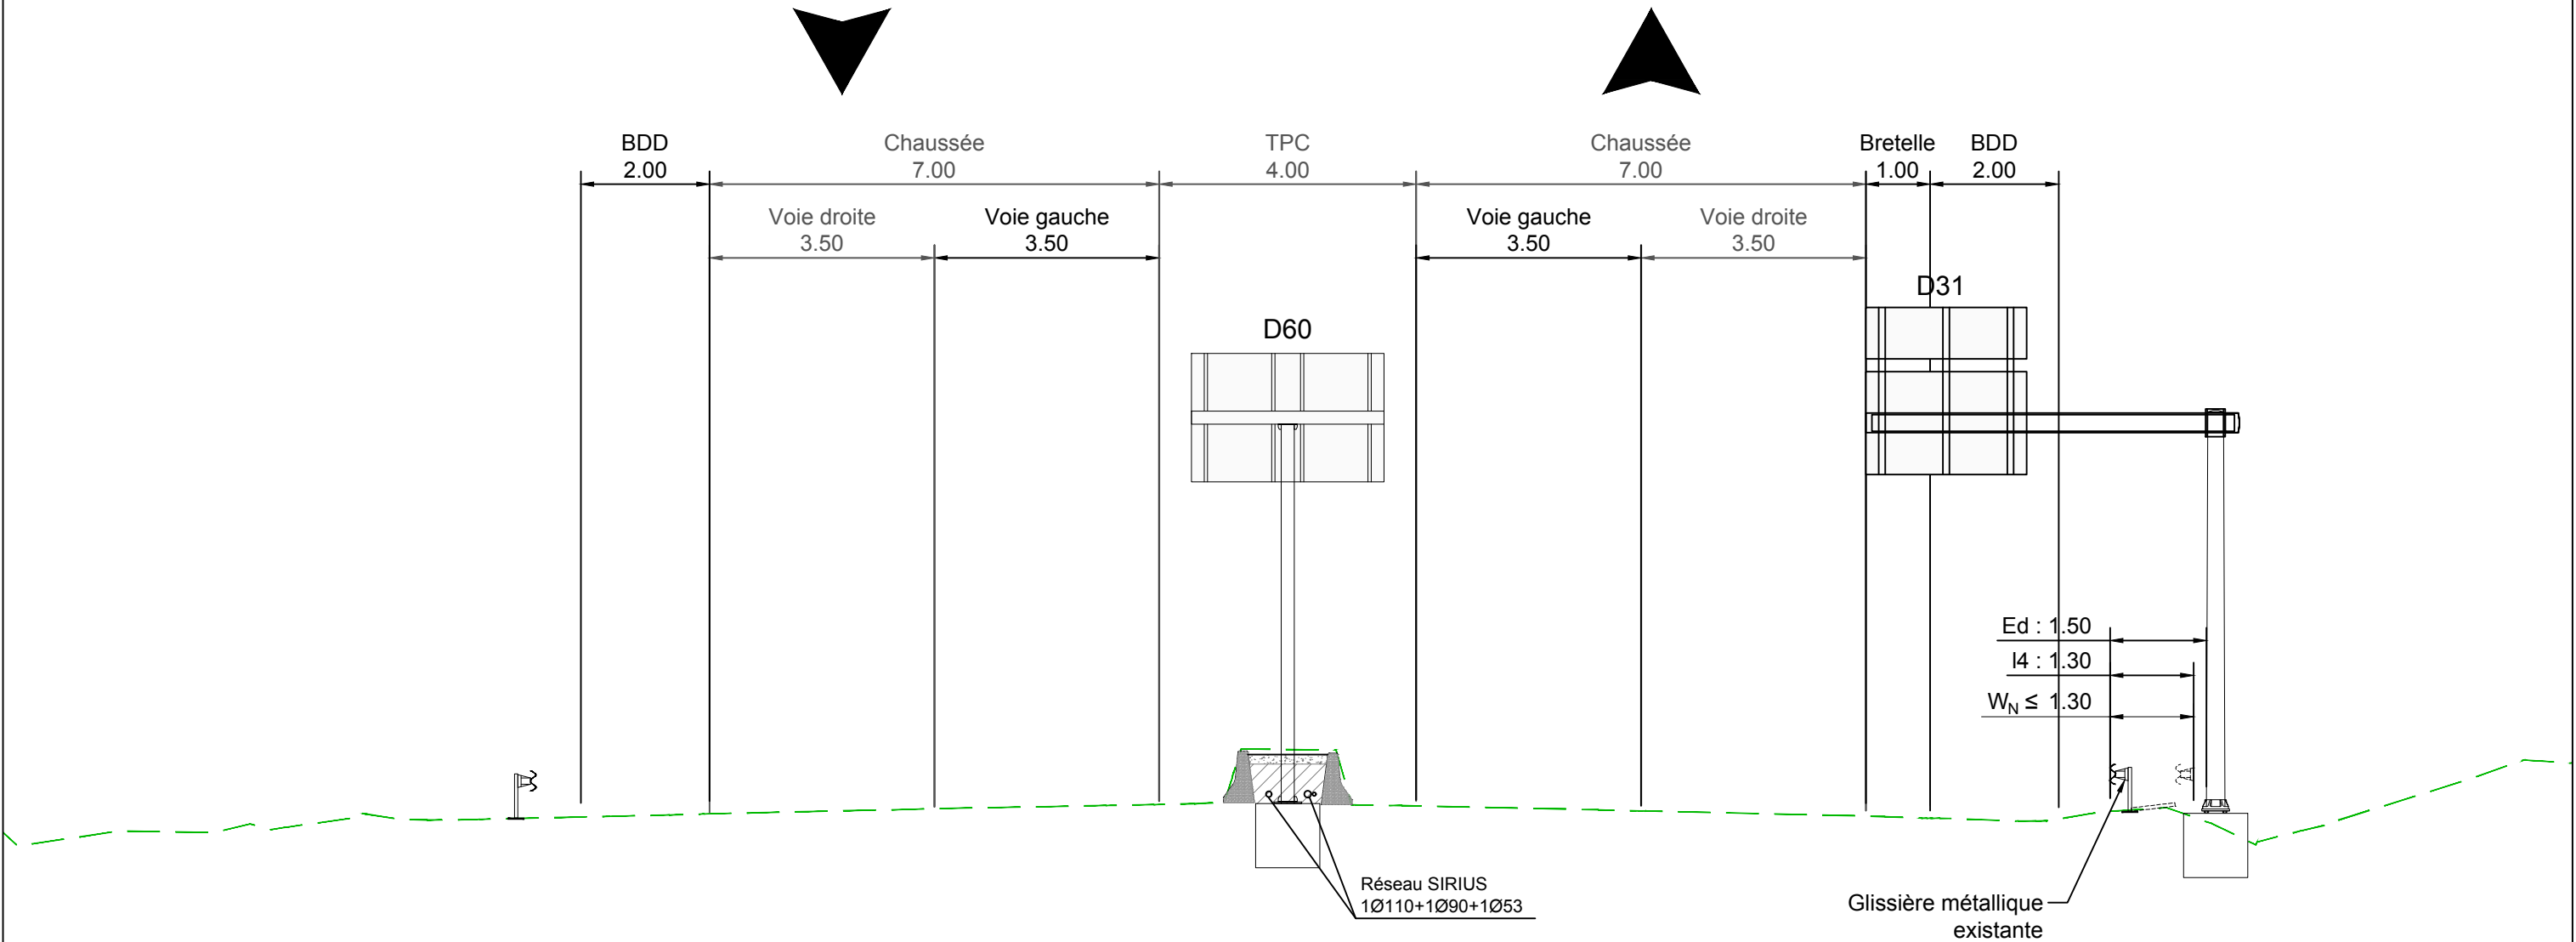

PROFIL SECTION COURANT EXISTANTE
AU DROIT DU PORTIQUE
SENS N1104 > D212

SENS EXTERIEUR
D212 > N1104

SENS INTERIEUR
N1104 > D212

