


PALAIS DE JUSTICE DE PARIS COUR DE CASSATION
RENOVATION ECLAIRAGE GRAND' CHAMBRE
TABLEAU TT.3N.Q12 COLONNE D103Q–TGO–D1

Etabli le : SEPTEMBRE 2025	Modifie le :	N° du Schema : TD PRO	FOLIO n° 1
<div><div><div></div></div><div>B3E – Bureau d'Etudes et d'Expertises Electriques – 38 Rue Paul Diacre 57000 METZ Tél : 03.87.75.02.19 Email : B3ELorraine@aol.com</div></div>			

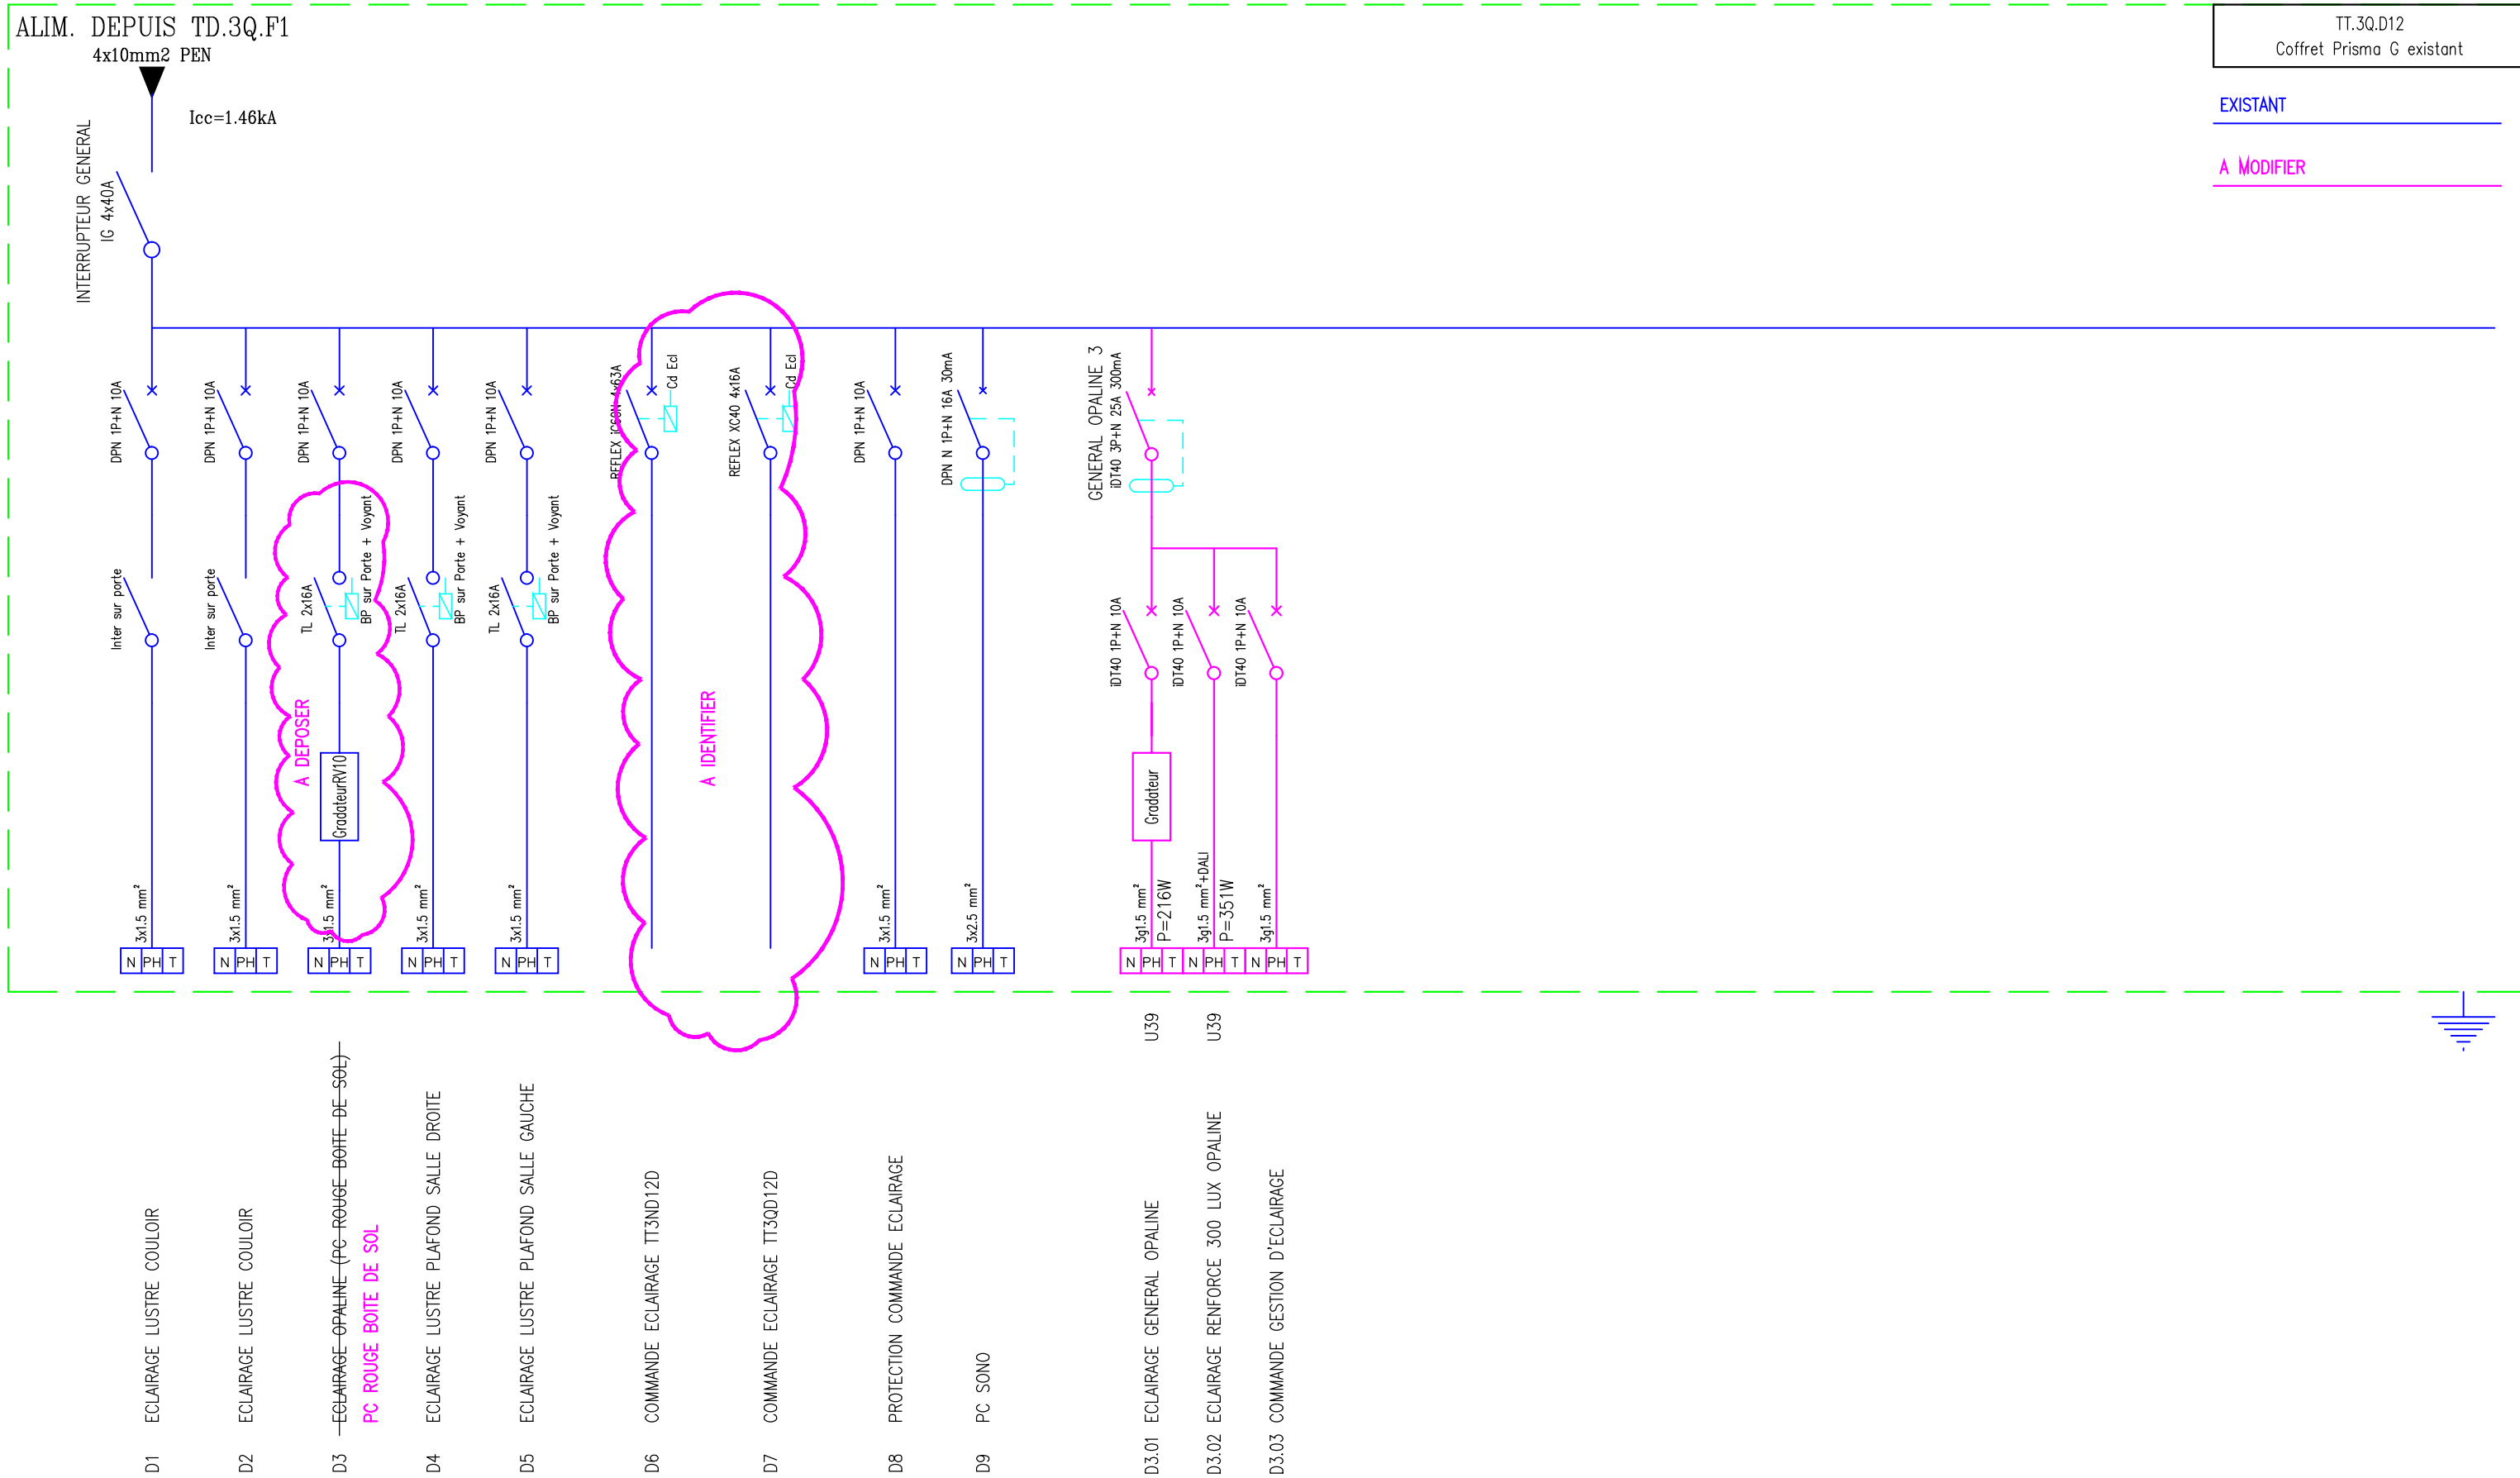

PALAIS DE JUSTICE DE PARIS COUR DE CASSATION
RENOVATION ECLAIRAGE GRAND' CHAMBRE
TABLEAU TT.3N.D12 COLONNE D103N-POSTE D

Etabli le :

SEPTEMBRE 2025

Modifie le :

N° du Schema :


TD PRO

FOLIO n°

1

BE

B3E - Bureau d'Etudes et d'Expertises Electriques - 38 Rue Paul Diacre 57000 METZ
Tél : 03.87.75.02.19
Email : B3ELorraine@aol.com

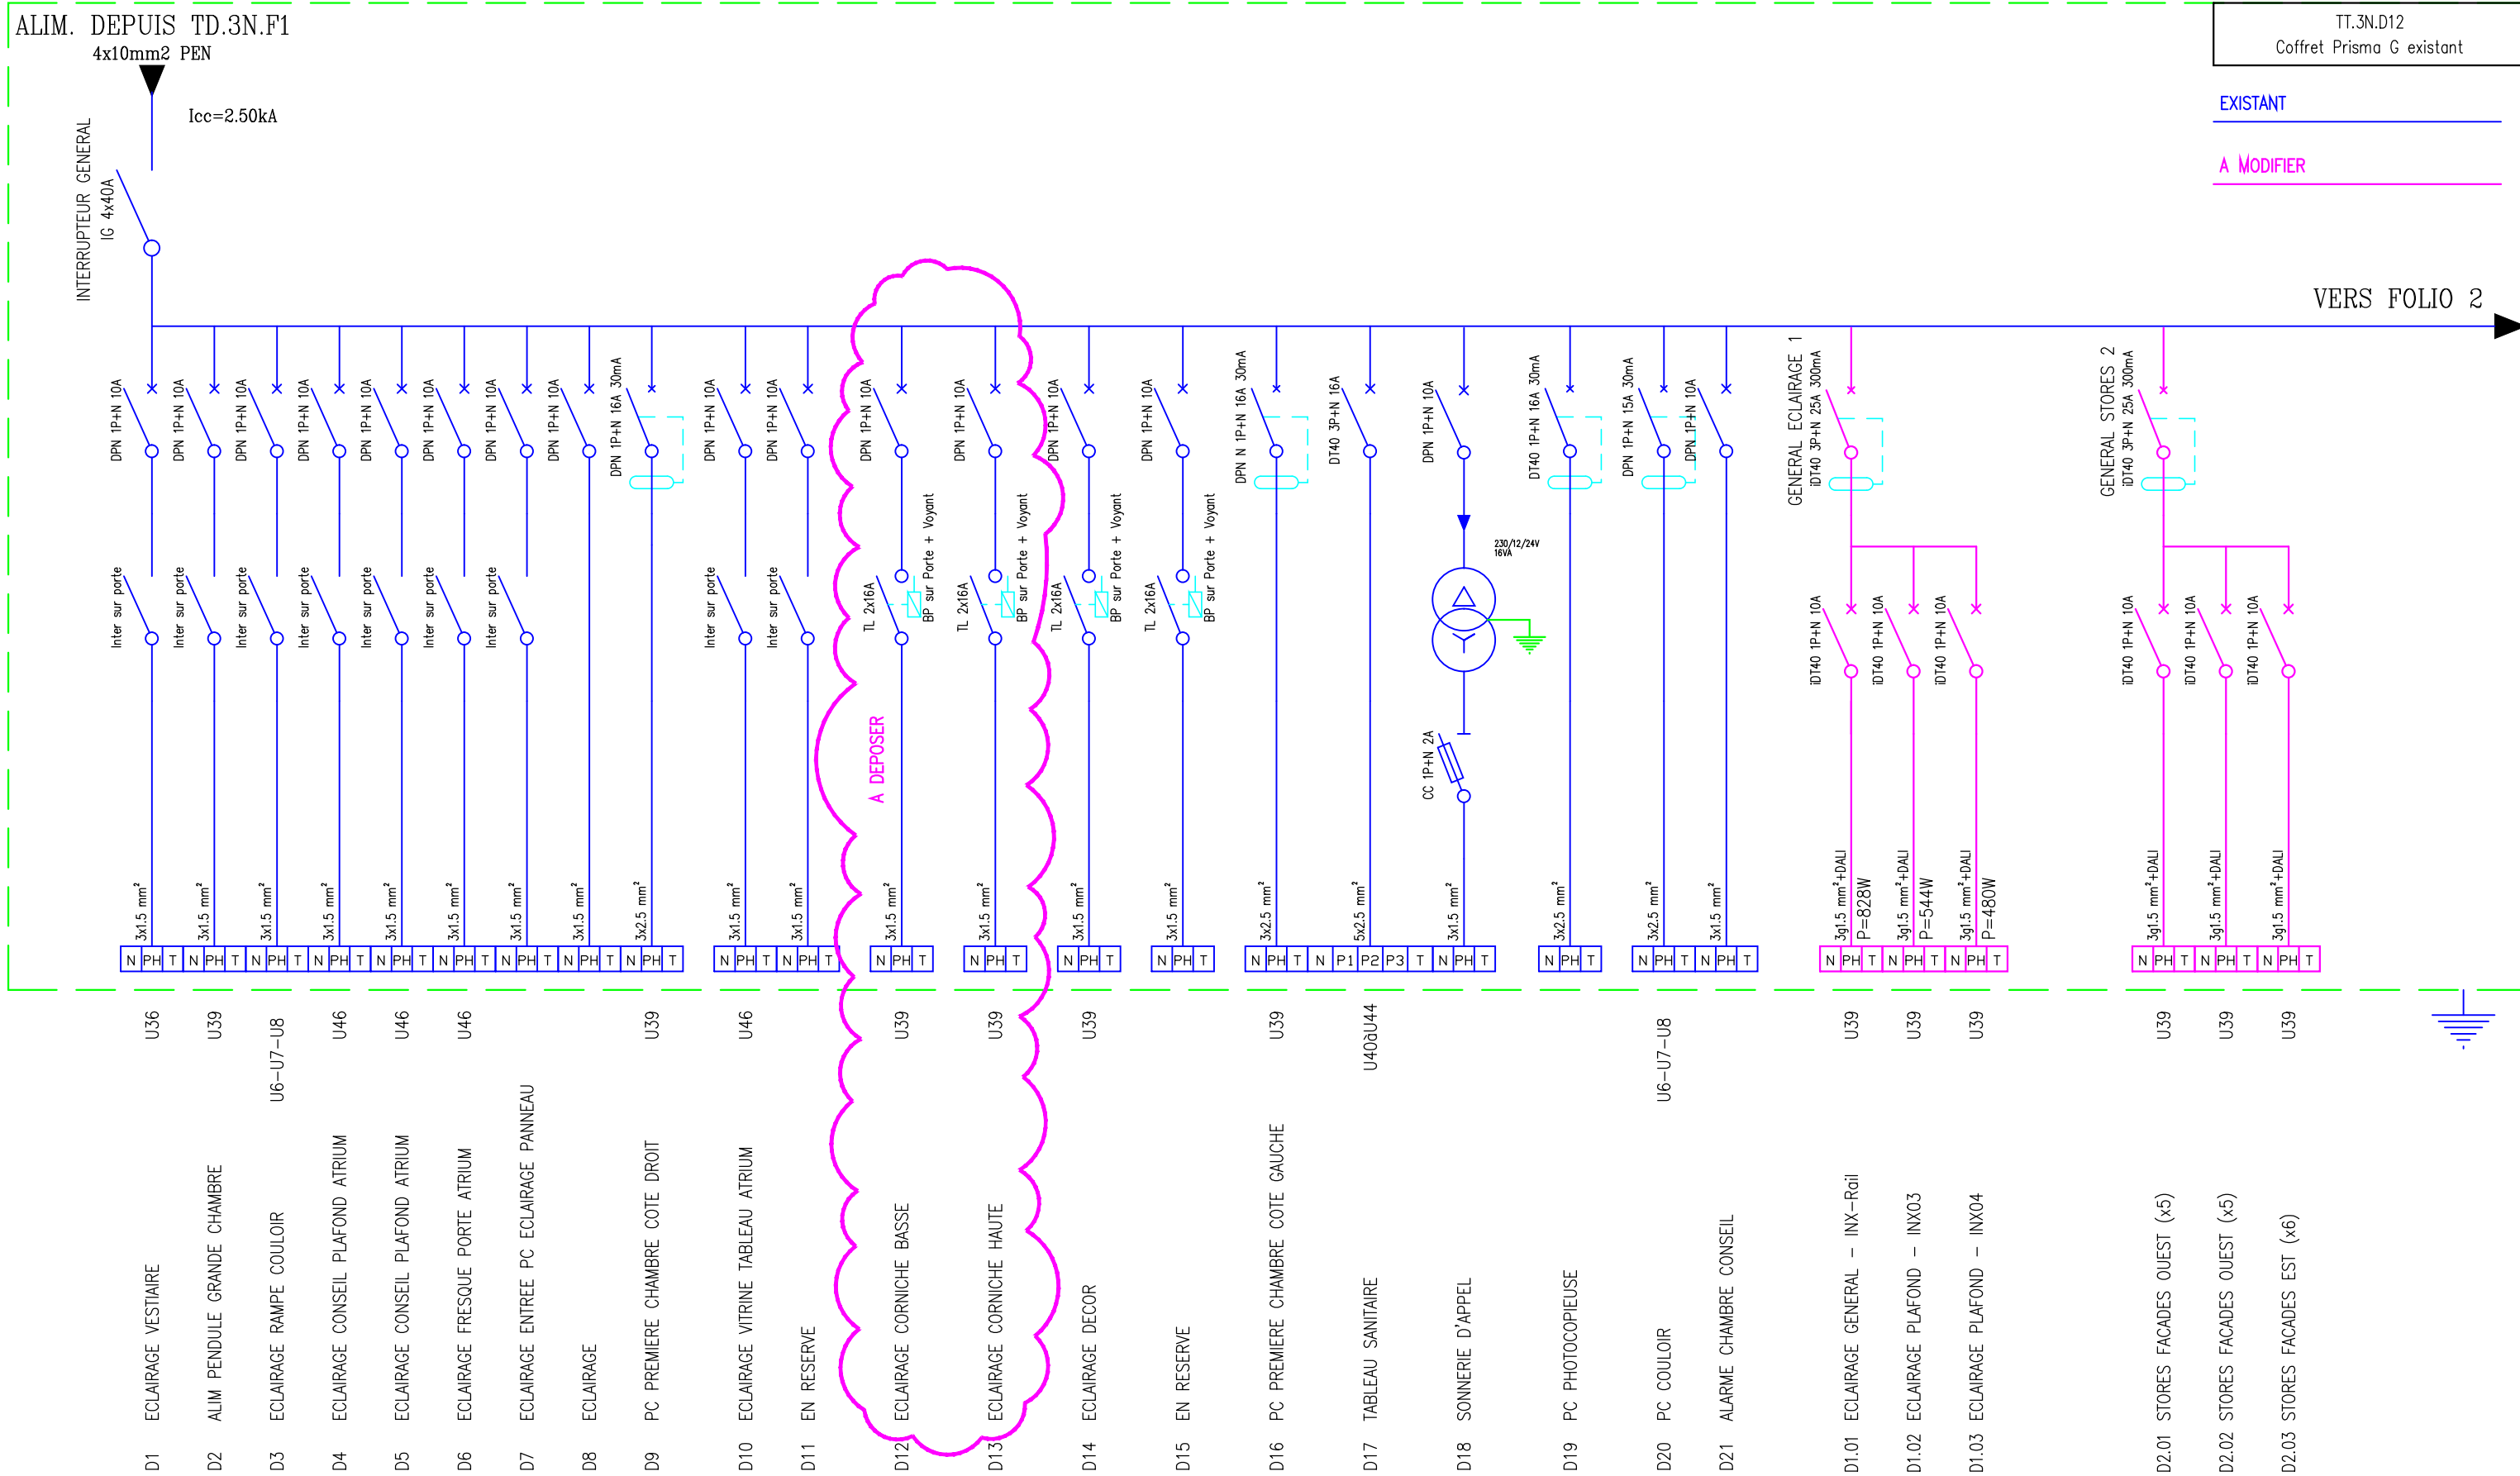


PALAIS DE JUSTICE DE PARIS COUR DE CASSATION
RENOVATION ECLAIRAGE GRAND' CHAMBRE
TABLEAU TT.3N.D12 COLONNE D103N-POSTE D

Etabli le : SEPTEMBRE 2025	Modifie le :	N° du Schema : TD PRO	FOLIO n° 2
<div><div><div></div><div>BE</div></div><div>B3E - Bureau d'Etudes et d'Expertises Electriques - 38 Rue Paul Diacre 57000 METZ Tél : 03.87.75.02.19 Email : B3ELorraine@aol.com</div></div>			

TT.3N.D12
Coffret PVC 18 Modules existant

EXISTANT

A MODIFIER

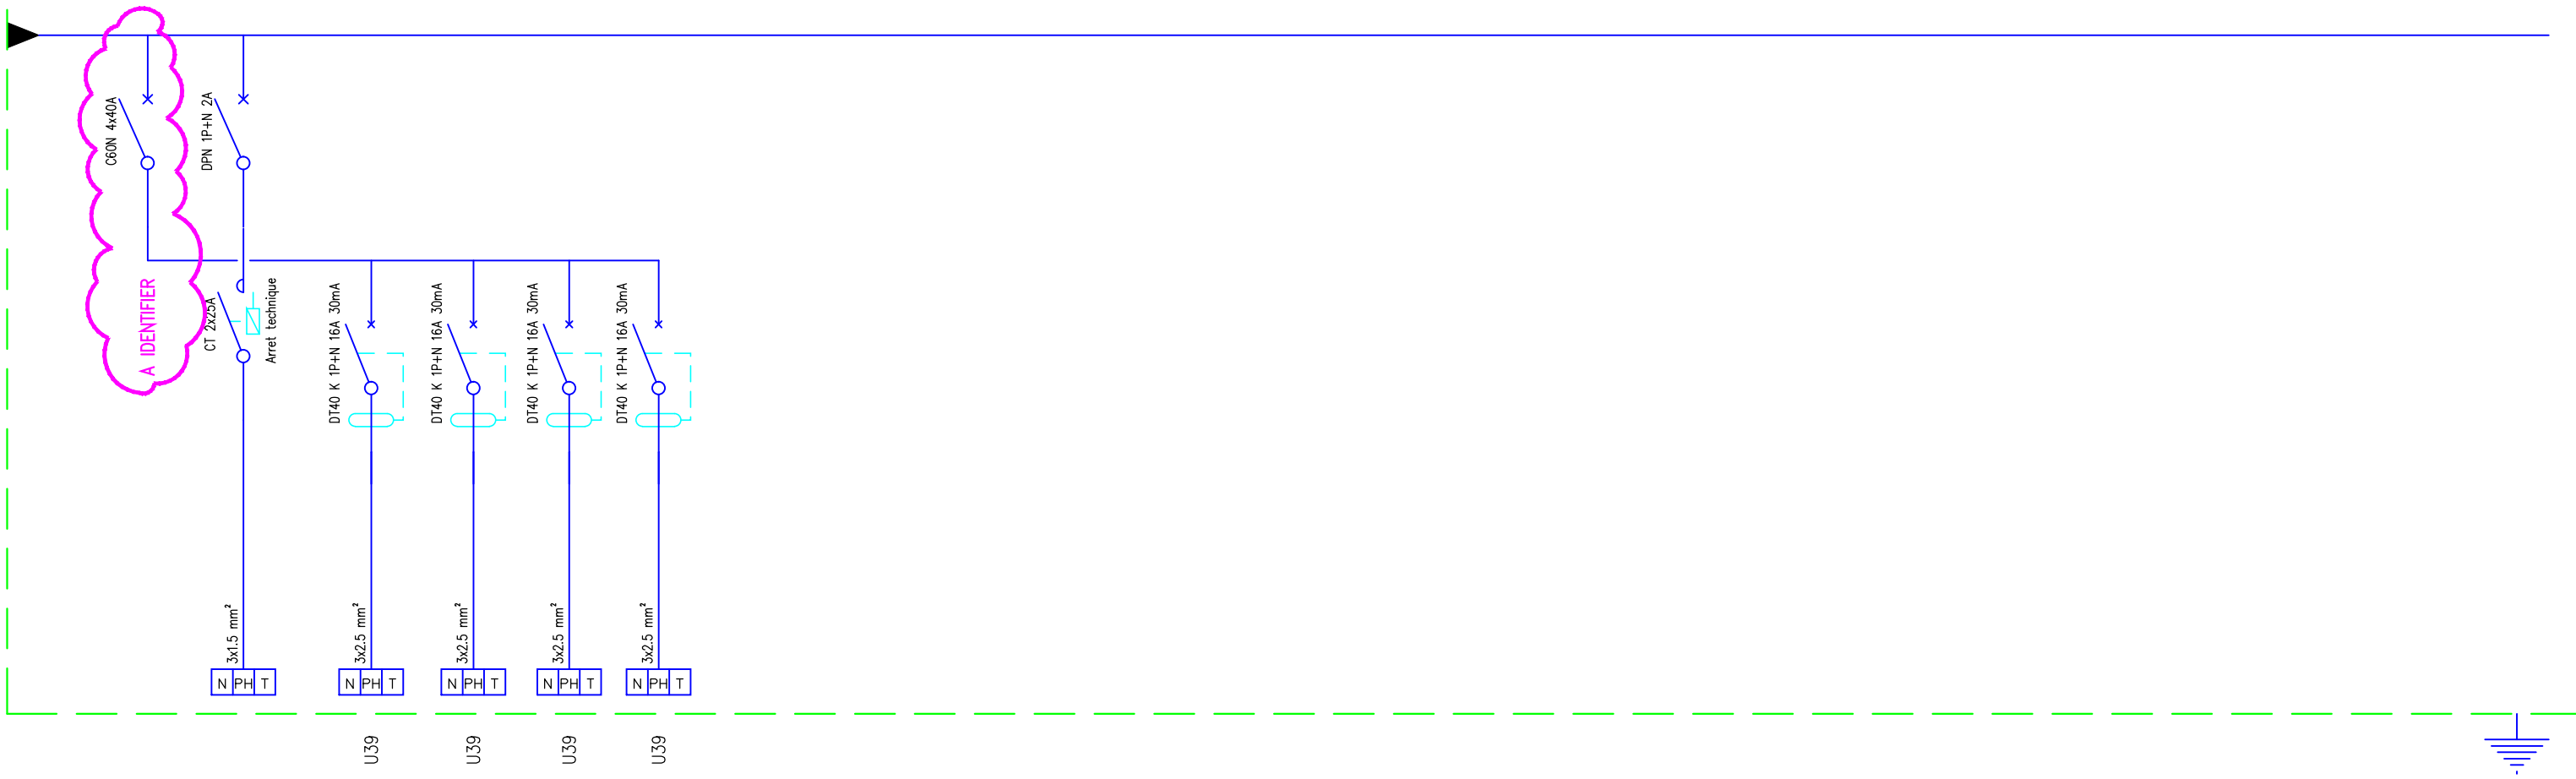

D22 GENERAL FORCE

D23 ARRET TECHNIQUE SONO

D22.1 PC BOTIERS SOL PRESIDENT

D22.1 PC BOTIERS SOL GAUCHE

D22.1 PC BOTIERS SOL DROIT

D22.1 PC CAMERAS