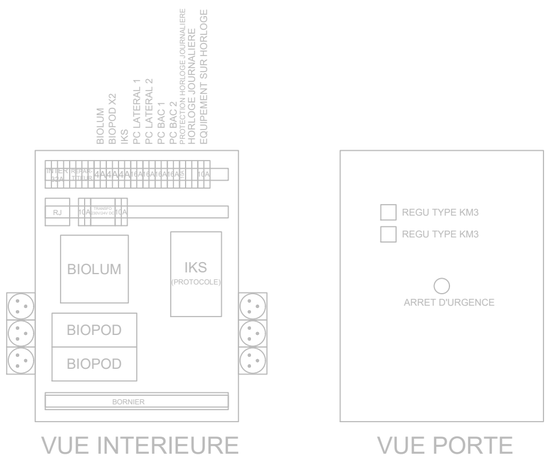

Plan principe coffret process

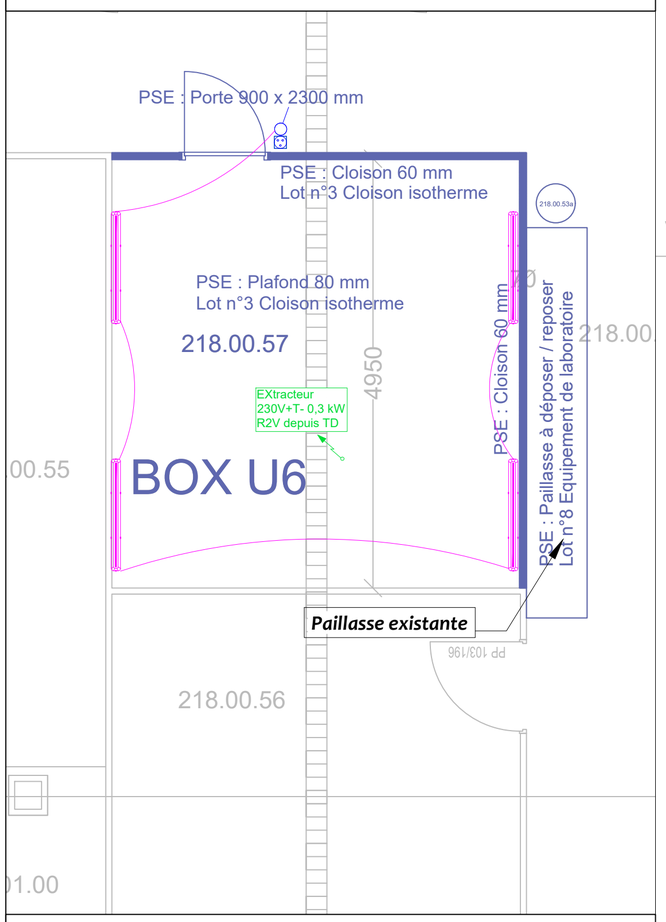

Travaux zone quarantaine

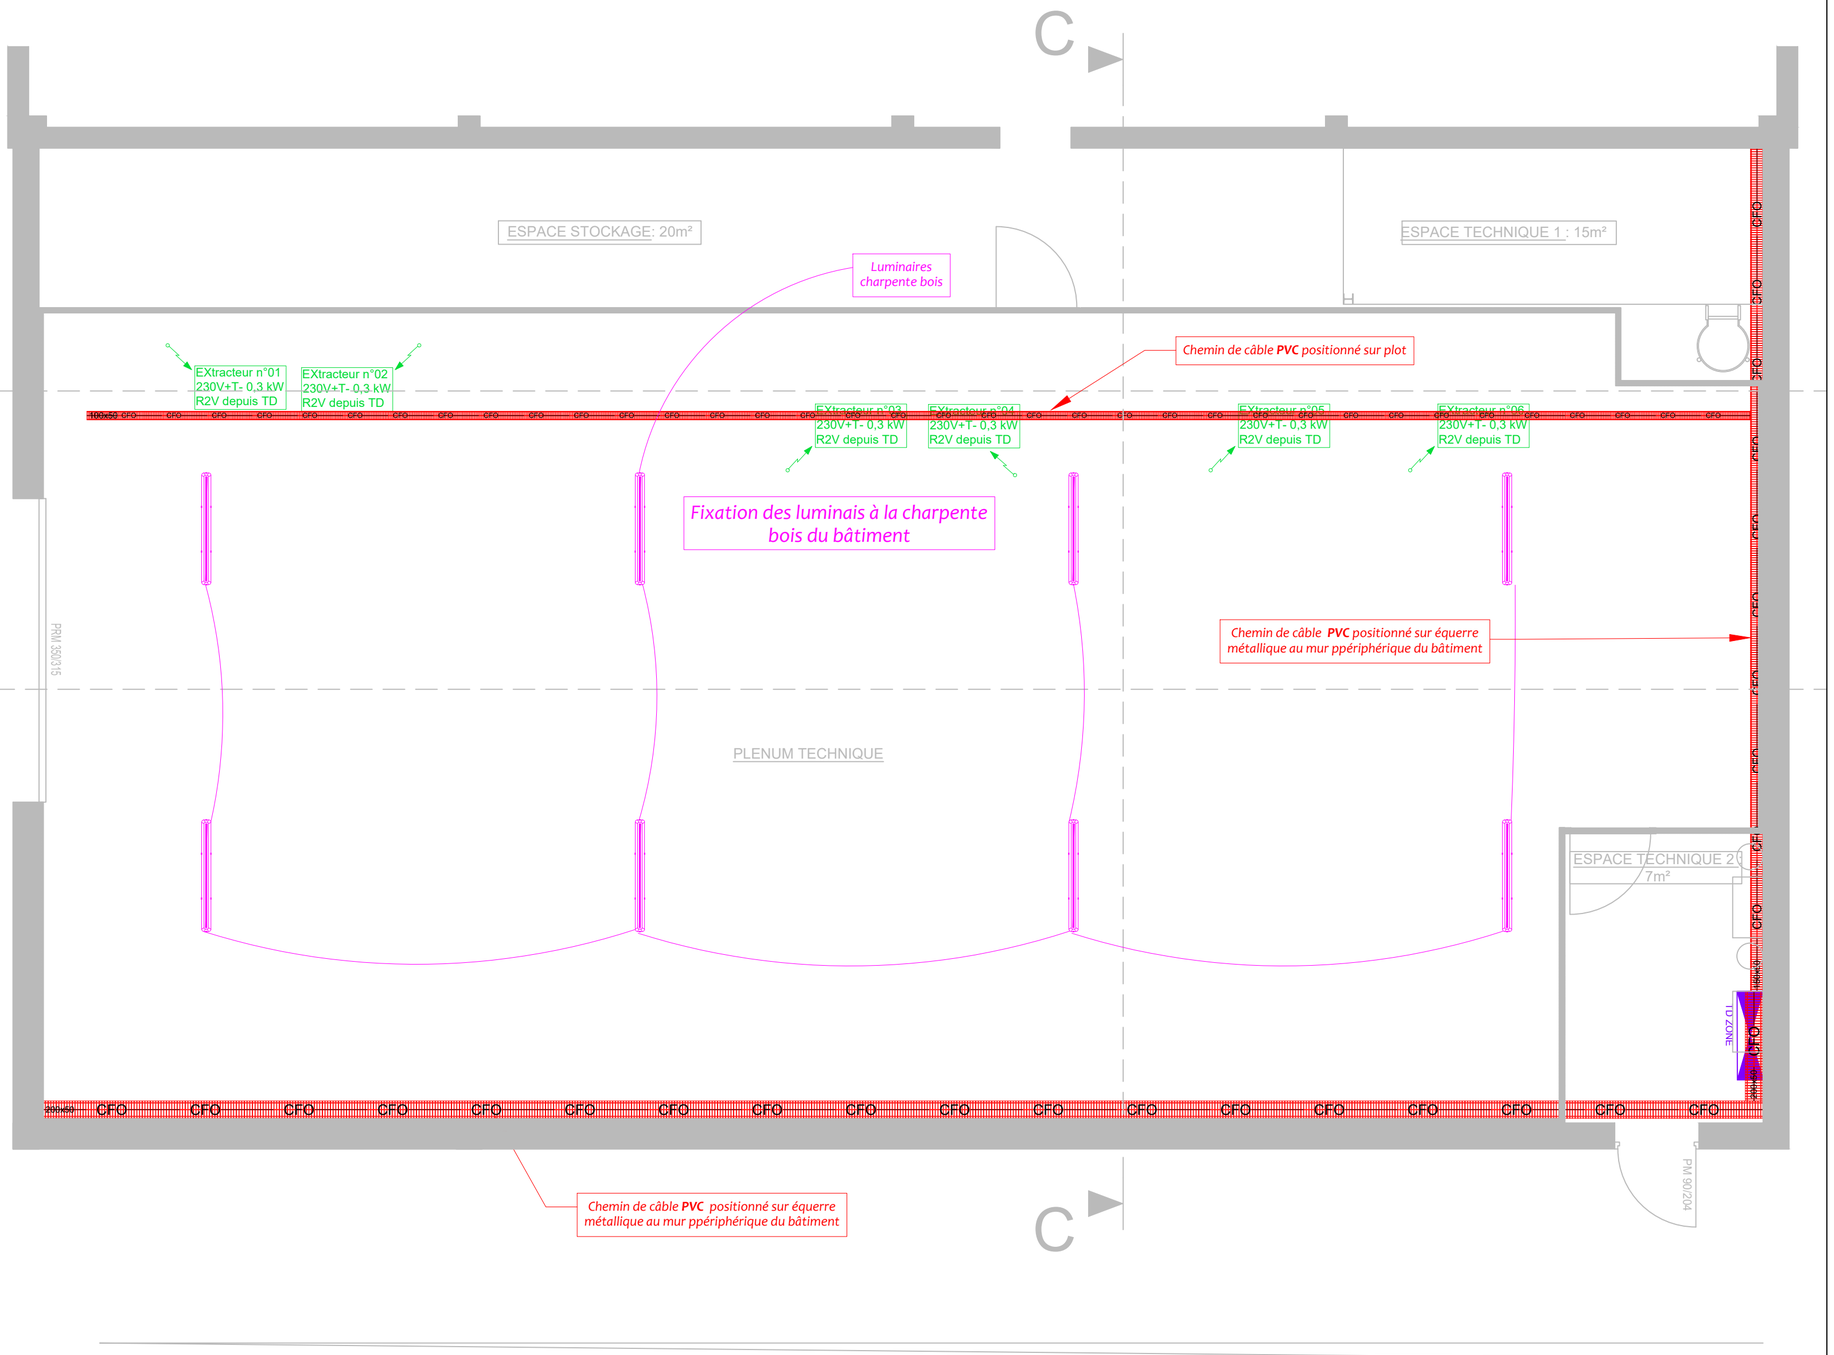

MAÎTRE D'OUVRAGE **IFREMER Centre Bretagne** ZI de la Pointe du diable CSQ 10070 29280 PLOUZANE	**BUREAU ETUDES FLUIDES** **IDEA INGENIERIE** 12 rue Amiral romain desfossés 29200 BREST Tél : 02.98.45.00.66 Fax : 02.98.45.06.67 Email : francois.jacopin@idea-ing.bzh	Bâtiment Raoul Anthony - 218 Réfection du hall Aquaculture Neptune

PLAN DE PRINCIPE

Electricité - Process
Niveau : plénum technique

Indice	Date	Modifications
D		
C		
B		
A	18/12/25	Création du documents

Dessiné par:	IDEA-FJ	vérifié par:	IDEA-FJ
Echelle:	1/50e	Plan:	EL02