

CODE DES COULEURS FILERIE	
FONCTION	COULEUR
Phase 1	NOIRE
Phase 2	BRUN
Phase 3	ROUGE
Neutre	BLEU
Terre	JAUNE/VERT
Télécommande 220 VAC	NOIRE
Commun téléc. 220 VAC	NOIRE
Circuit 24 ou 48 VAC	BLEU
Commun 0 VAC	BLEU
Circuit 48 CC	VIOLET
Commun 0 VCC	BLANC
Circuit 24 VCC	ROUGE
Commun 0 VCC	BLANC
Circuit 12 VCC	IVOIRE
Commun 0 VCC	BLANC
TENSION EXTERIEUR	ORANGE
GTE	GRIS

CARACTERISTIQUES DU TABLEAU	
TYPE TABLEAU	PRISMA G
INDICE DE PROTECTION	IP30
COULEUR TOLERIE	RAL 9001
PORTE	PLEINE ET TRANSPARENTE
FIXATION	MUR
EMPLACEMENT DISPONIBLE	.
CABLE ARRIVEE	.
CABLE DEPART	.
GAINE A CABLES	OUI
SERRURE	405E
DIMENSIONS TOTALES	HAUTEUR : 1860 mm LARGEUR : 900 mm PROFONDEUR : 250 mm

CARACTERISTIQUES ELECTRIQUES	
REGIME DE NEUTRE	TNS
TENSION NOMINALE	230/400 V
COURANT NOMINALE	.
ICC Ik1	.
ICC Ik3	.

- H


DEPART OU ARRIVEE HAUT
- B

DEPART OU ARRIVEE BAS

.
.
.
.
.
.
.
.	MAJ Q23 – Q24	.	JFL	PF	CS
AE	MAJ Q22	.	JFL	PF	CS
AD	MAJ Q05–Q06	.	JFL	PF	CS
AC	MAJ BE AN – suite relevés sur site	.	BG	DT	OC
AB	AFFAIRE 3064	.	LV	DT	OC
AA	DOE
Nr INDICE	NATURE DES MODIFICATIONS	FOLIOS MODIFIES	DESSINE PAR	VERIFIE PAR	DATE

Logo installateur

Logo tableautier

ASSEMBLÉE  NATIONALE

Service des Affaires Immobilières et du Patrimoine

126 rue de l'Université 75355 PARIS 07 SP - tel : 01 40 63 83 17

Schémas Armoires Electriques

Armoire COB-1429-OND


Armoire de zone ondulée (COA-E02A) - Bataille de Rouvray


Depuis TPHQ COB-1777-OND Départ Q04 et TP02-2 Départ Q47


Date	Echelle	Fichier	Des	VT	VP
24/08/2018	sans	EL15-25-21-ELE1233-AC.dwg	BG	DT	OC
Phase	Localisation	Niveau	Identification du plan		
DOE	PBO / CO	B-	NUM. OP.	CLA.	TYP.
			EL15	25	21
			EMET.	NUMERO	IND.
			ELE	1233	AE

Ce plan est la propriété de l'Assemblée nationale, il ne peut être communiqué sans notre autorisation.


FOLIO	DESIGNATION	FOLIO	DESIGNATION
1	PAGE DE GARDE	51	
2	SOMMAIRE	52	
3	SCHEMA MULTIFILAIRE	53	
4	SCHEMA MULTIFILAIRE	54	
5	SCHEMA MULTIFILAIRE	55	
6	SCHEMA MULTIFILAIRE	56	
7	SCHEMA MULTIFILAIRE	57	
8	SCHEMA MULTIFILAIRE	58	
9	SCHEMA MULTIFILAIRE	59	
10	SCHEMA MULTIFILAIRE	60	
11	SCHEMA MULTIFILAIRE	61	
12	BORNIERS XOB-XOC	62	
13	BORNIERS XO	63	
14	REPPORTS GTE	64	
15	FACADE PORTES OUVERTES	65	
16	FACADE PORTES FERMEES	66	
17		67	
18		68	
19		69	
50		100	


	SERVICE DES AFFAIRES IMMOBILIERES ET DU PATRIMOINE 126 rue de l'université 75355 PARIS 07 SP Tel : 01 40 63 39 01	Opération:	Classe:	Type:	Emetteur:	Numéro :	Ind:	24/08/2018	Echelle: SANS	Visa: technique: DT projet: OC	ARMOIRE COB-1429-OND	SOMMAIRE	FOLIO 02
		EL15	25	21	ELE	1233	AC	Phase: DOE	Dessiné par: BG				
		Fichier : EL15-25-21-ELE1233											

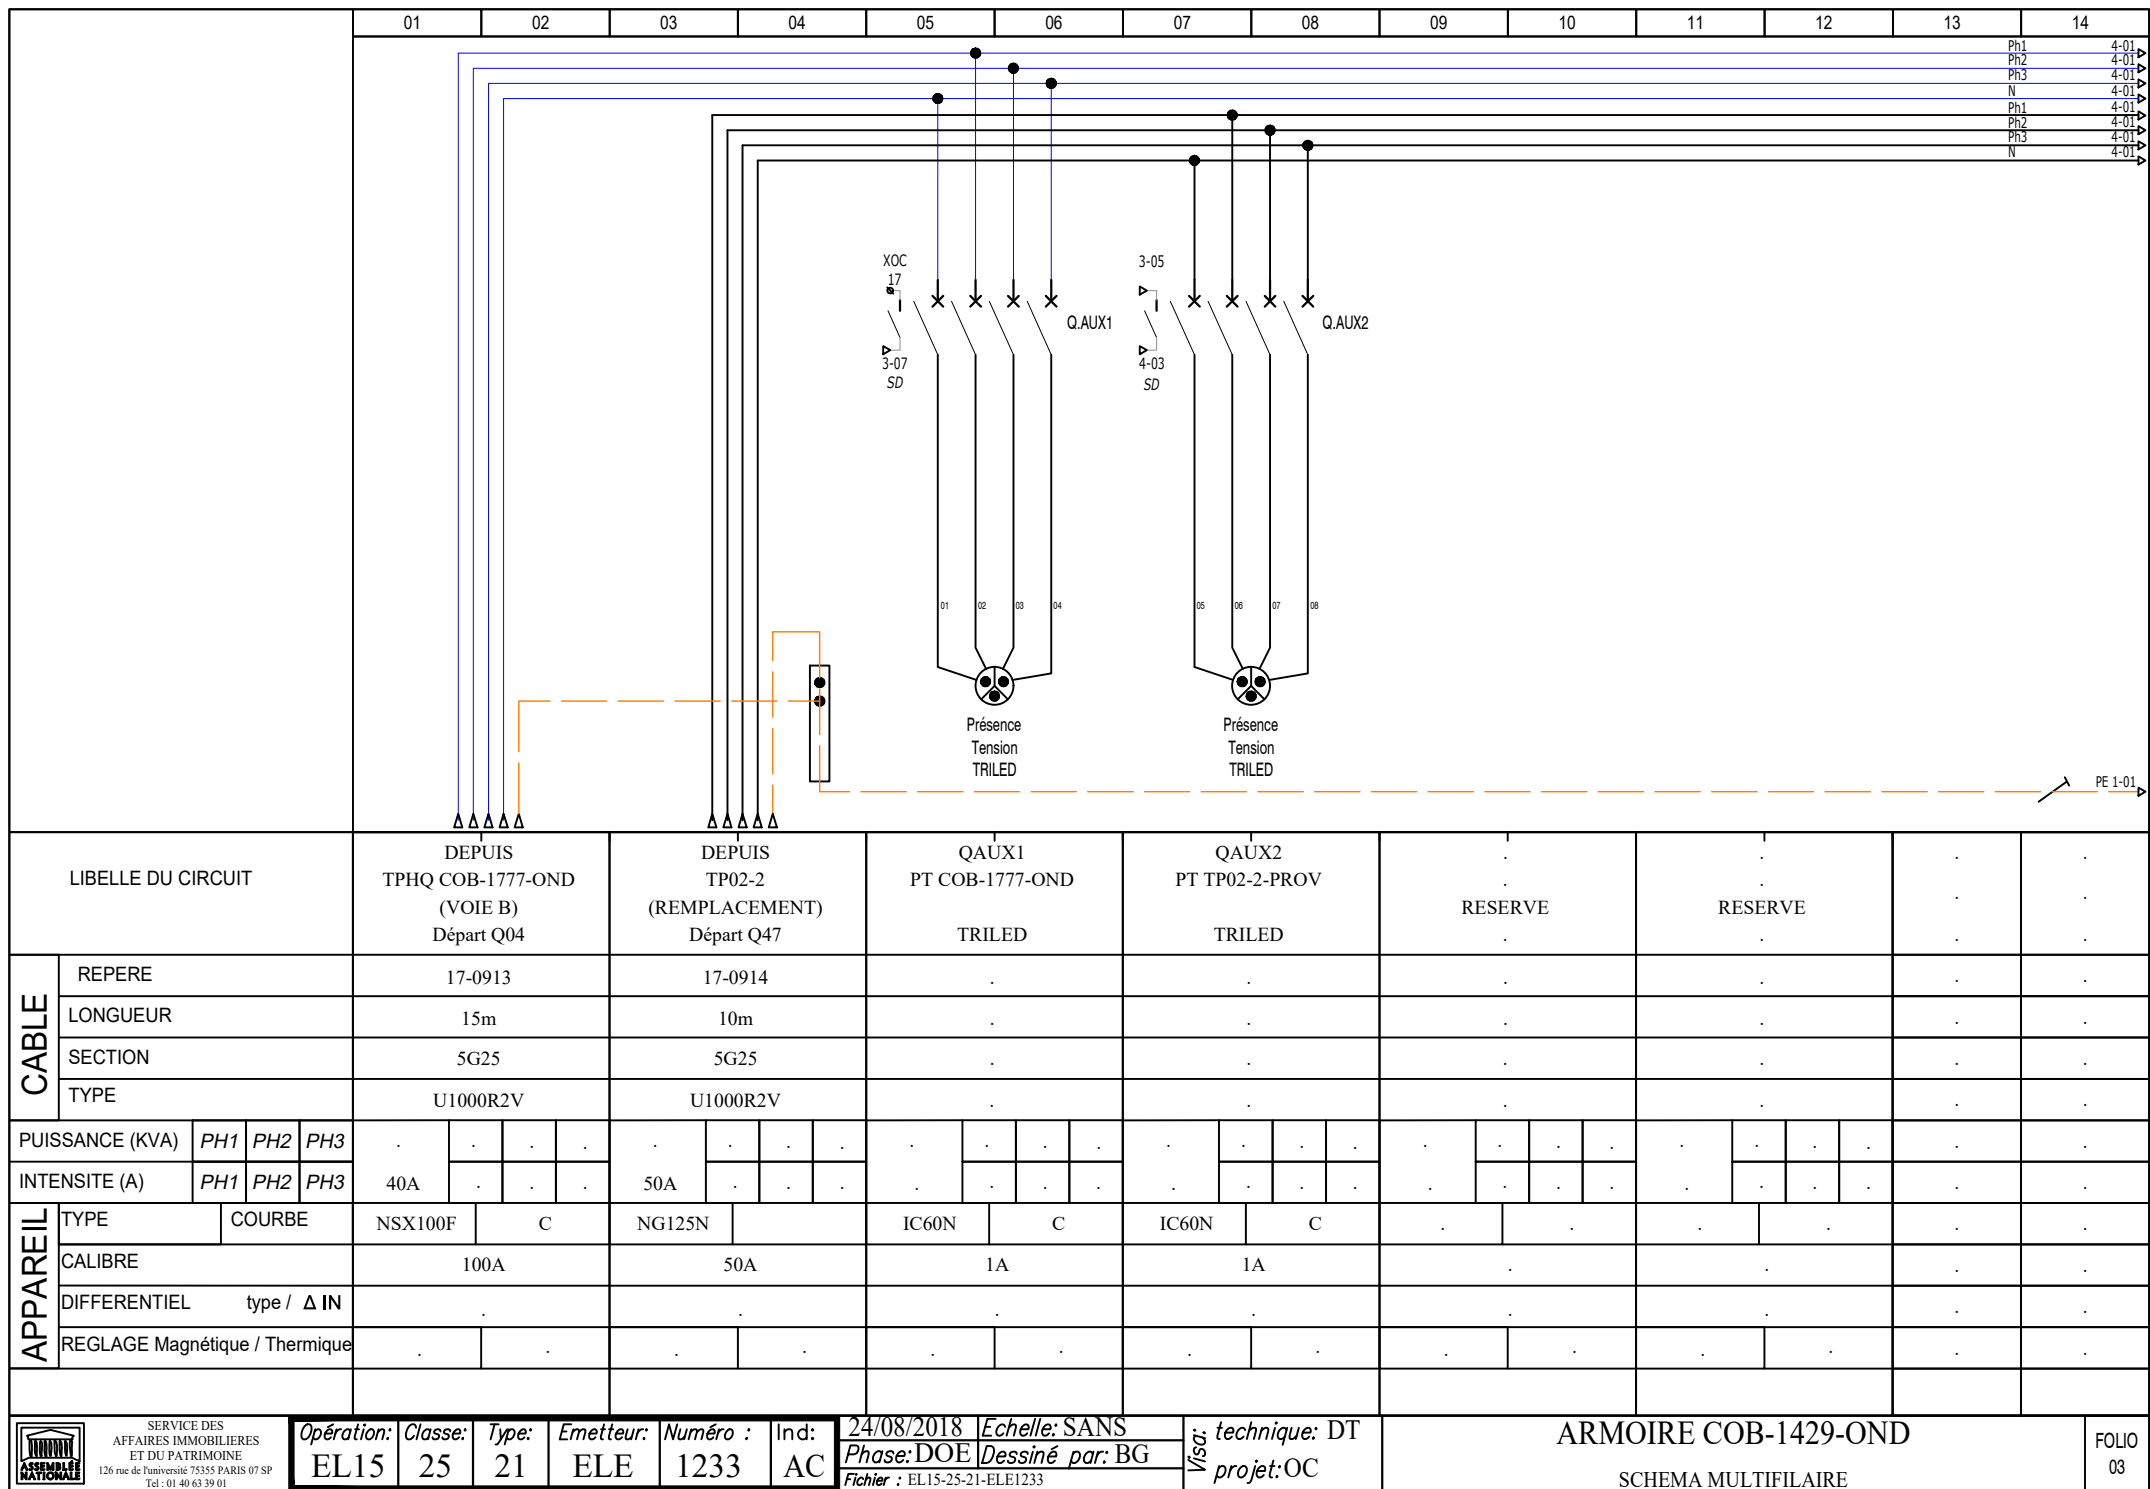


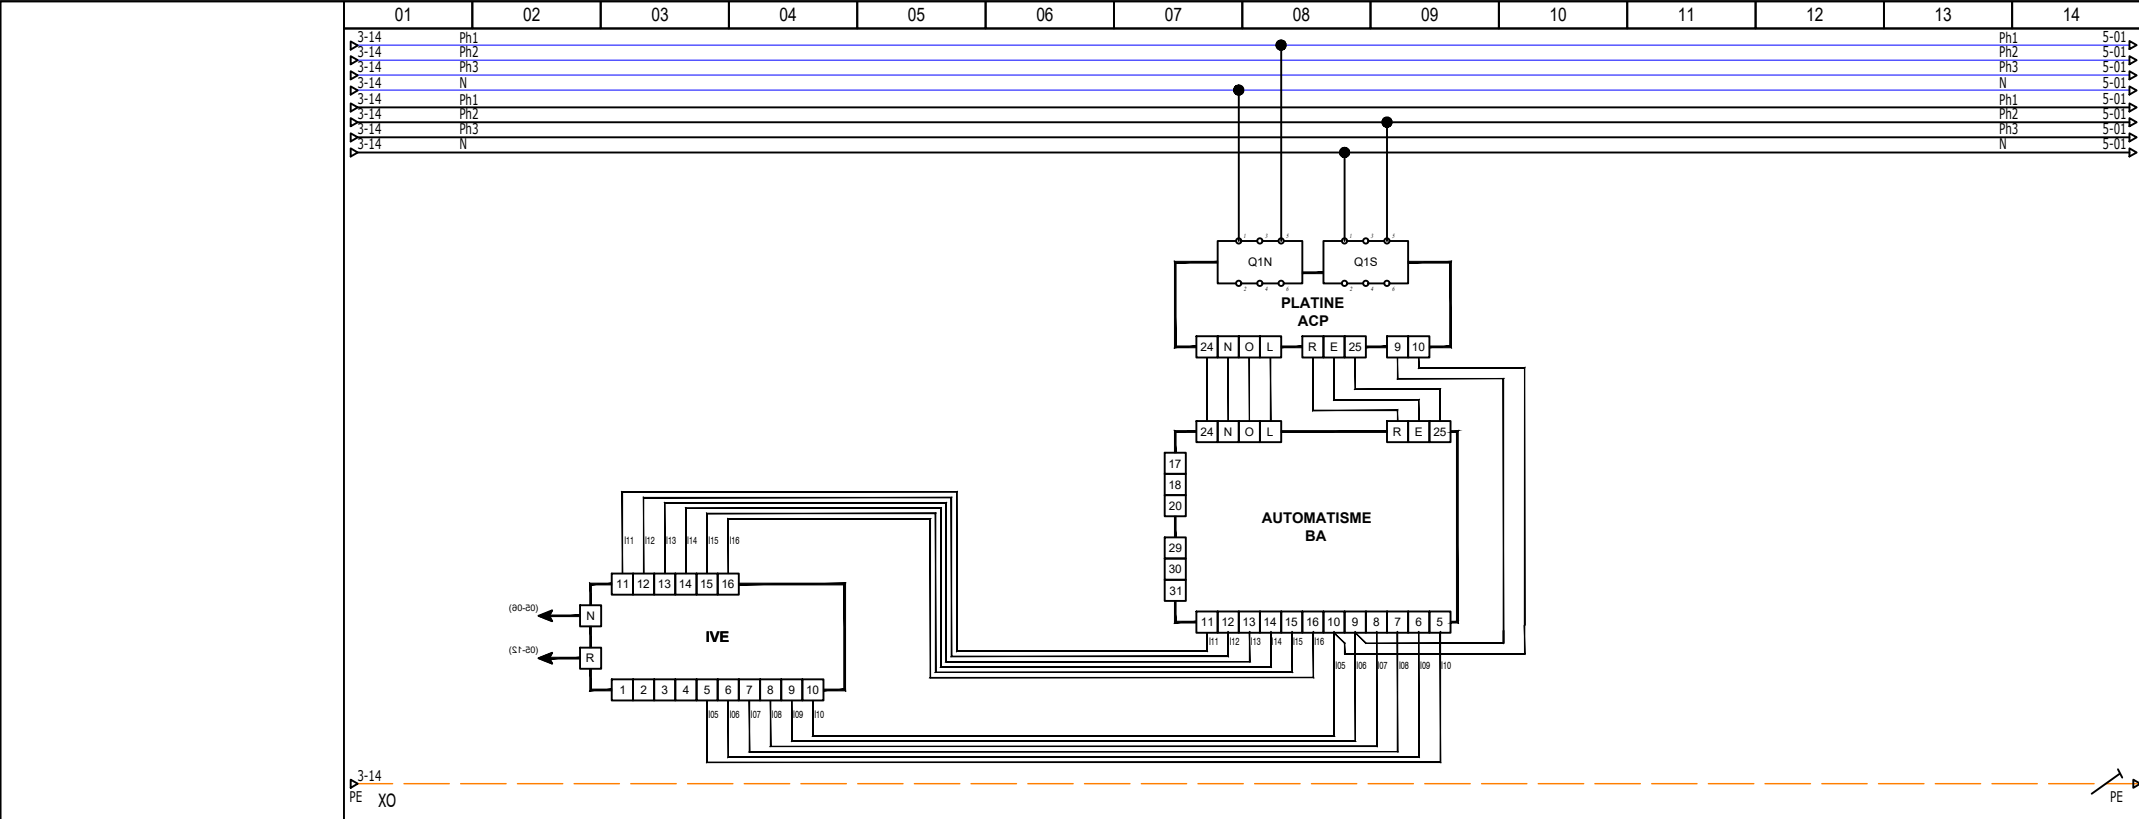



LIBELLE DU CIRCUIT				
CABLE	REPERE			
	LONGUEUR			
	SECTION			
	TYPE			
PUISSANCE (KVA)		PH1	PH2	PH3
INTENSITE (A)		PH1	PH2	PH3
APPAREIL	TYPE		COURBE	
	CALIBRE			
	DIFFERENTIEL type / Δ IN			
	REGLAGE Magnétique / Thermique			

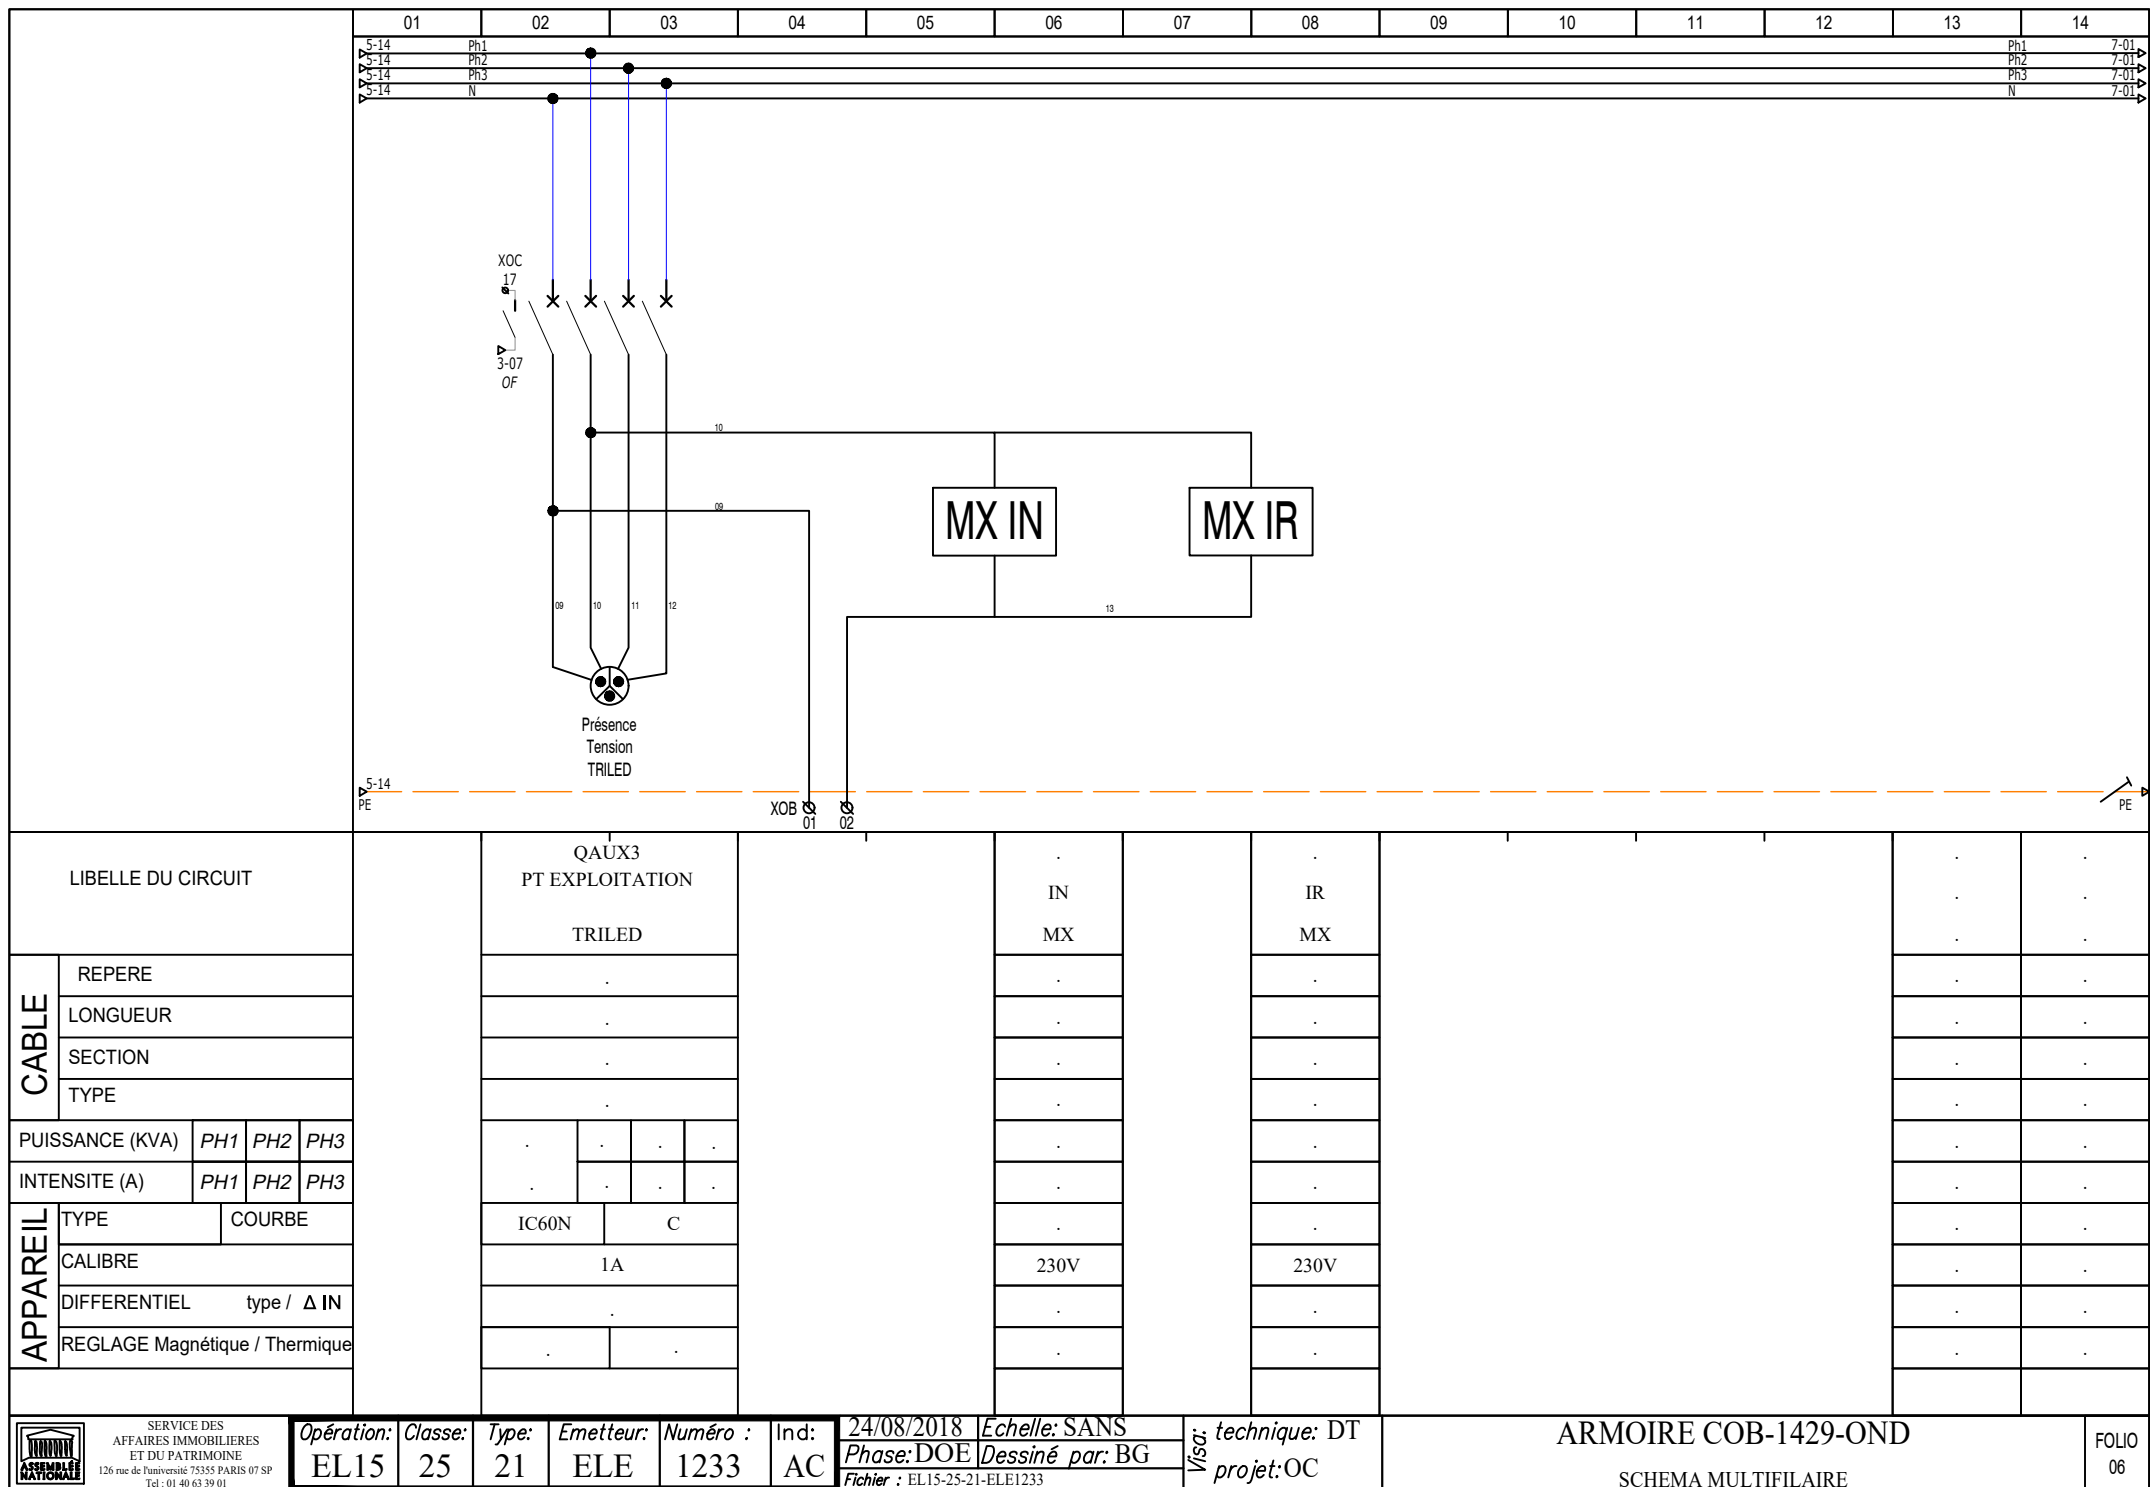


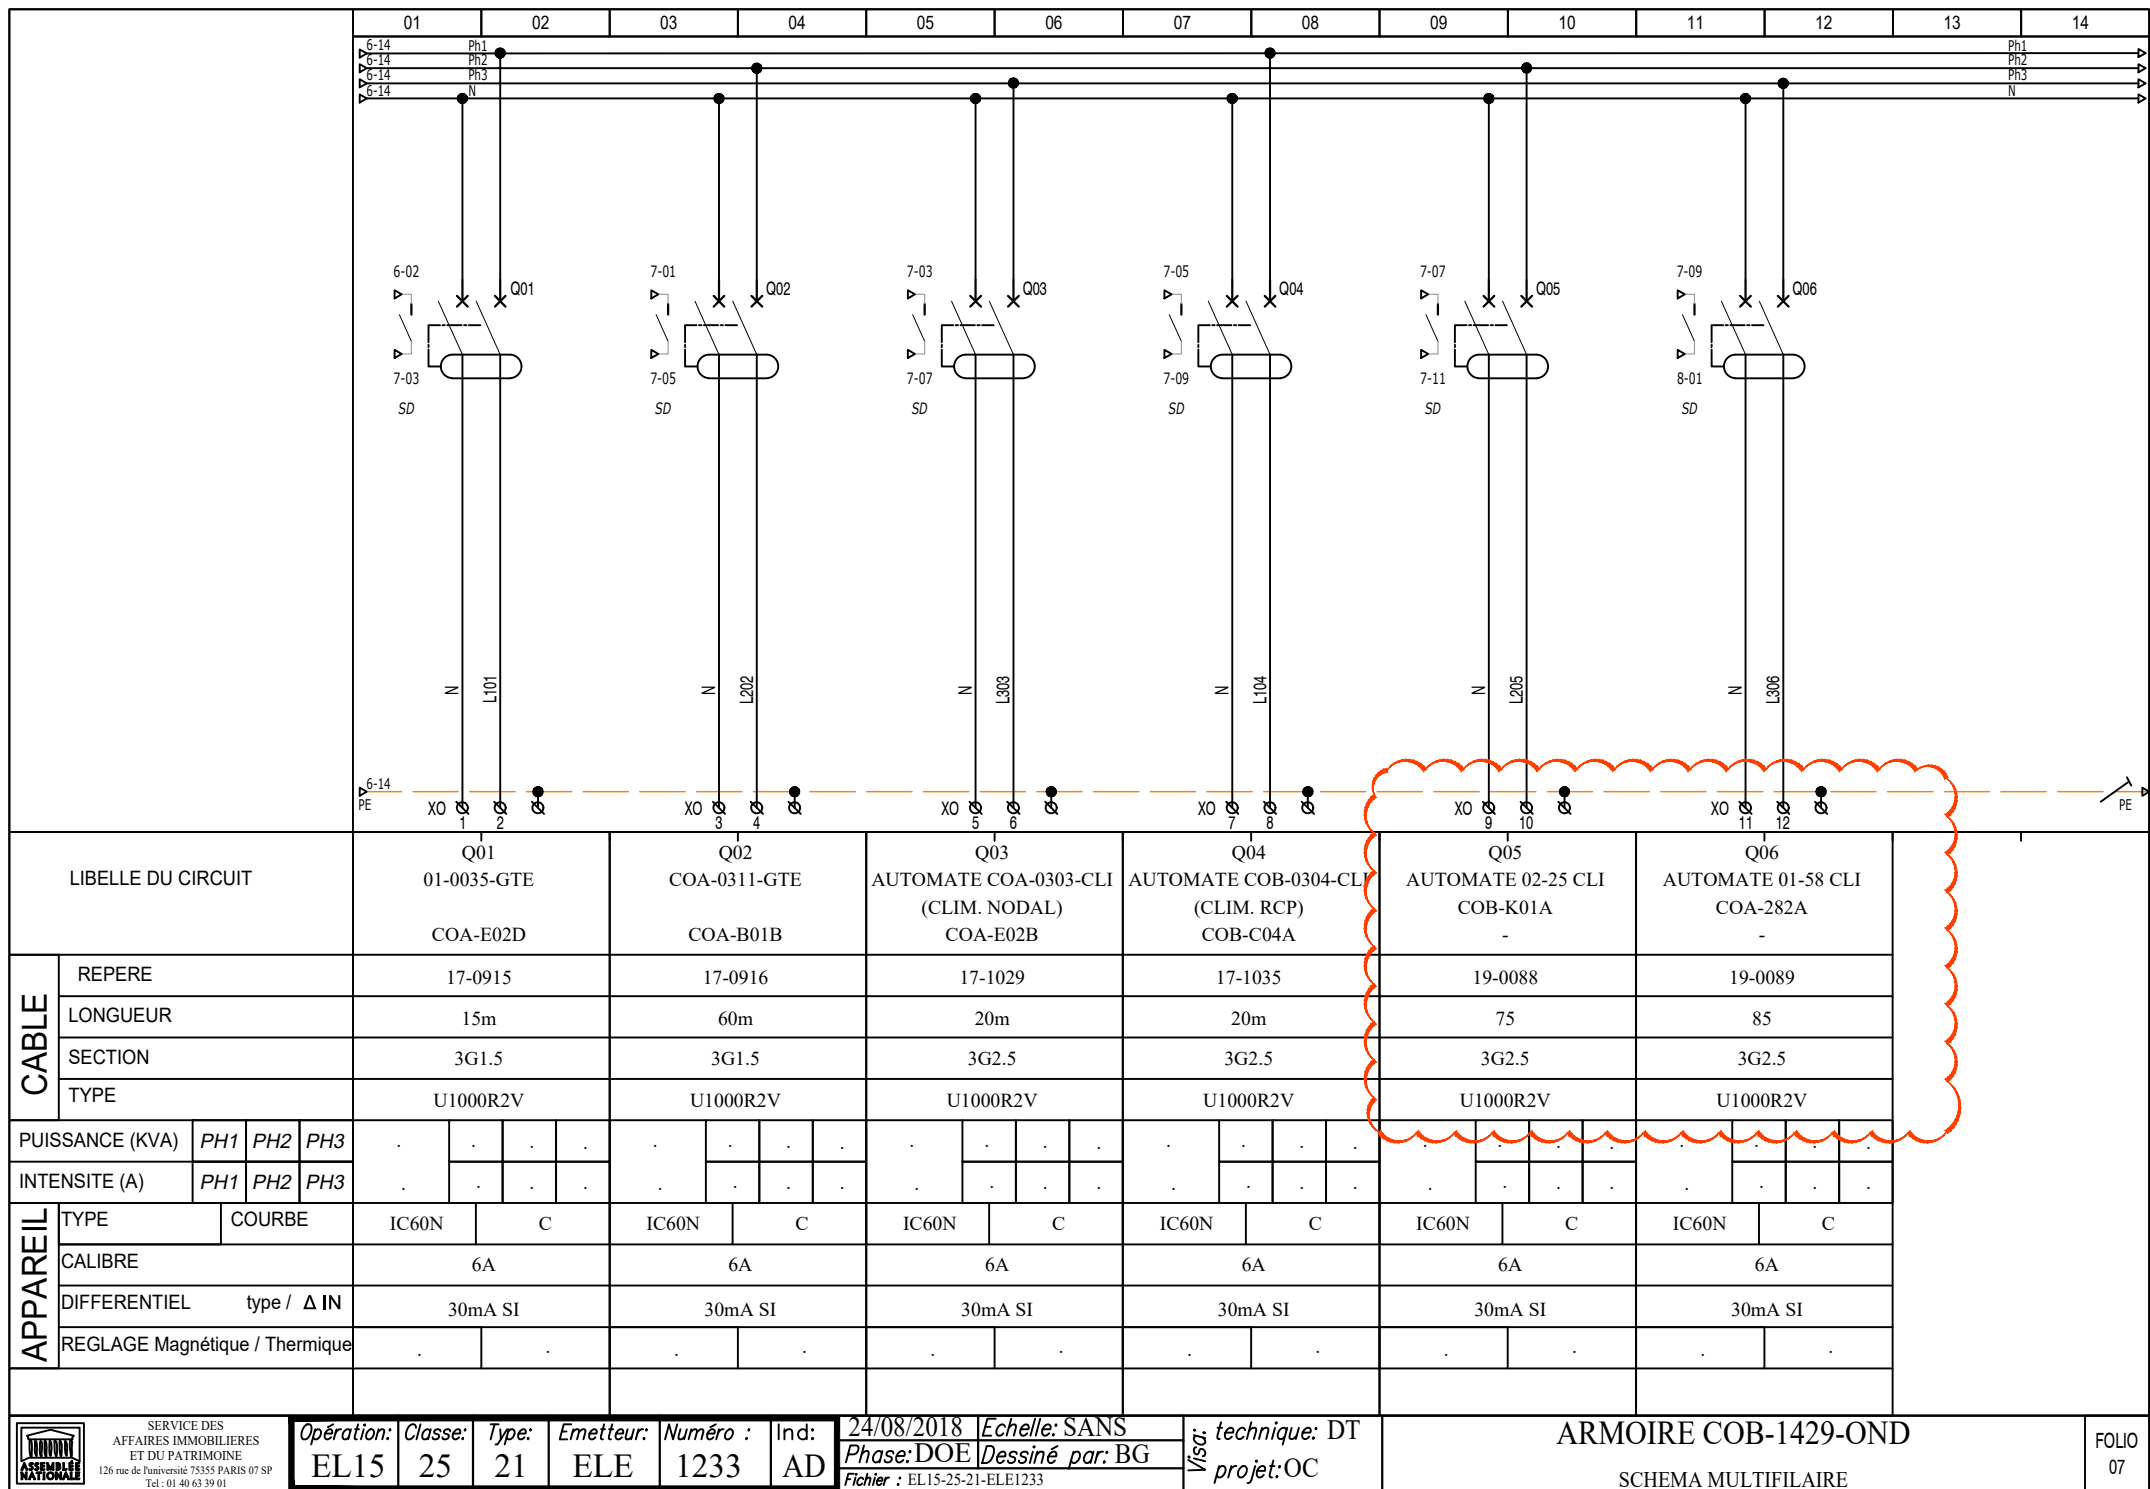


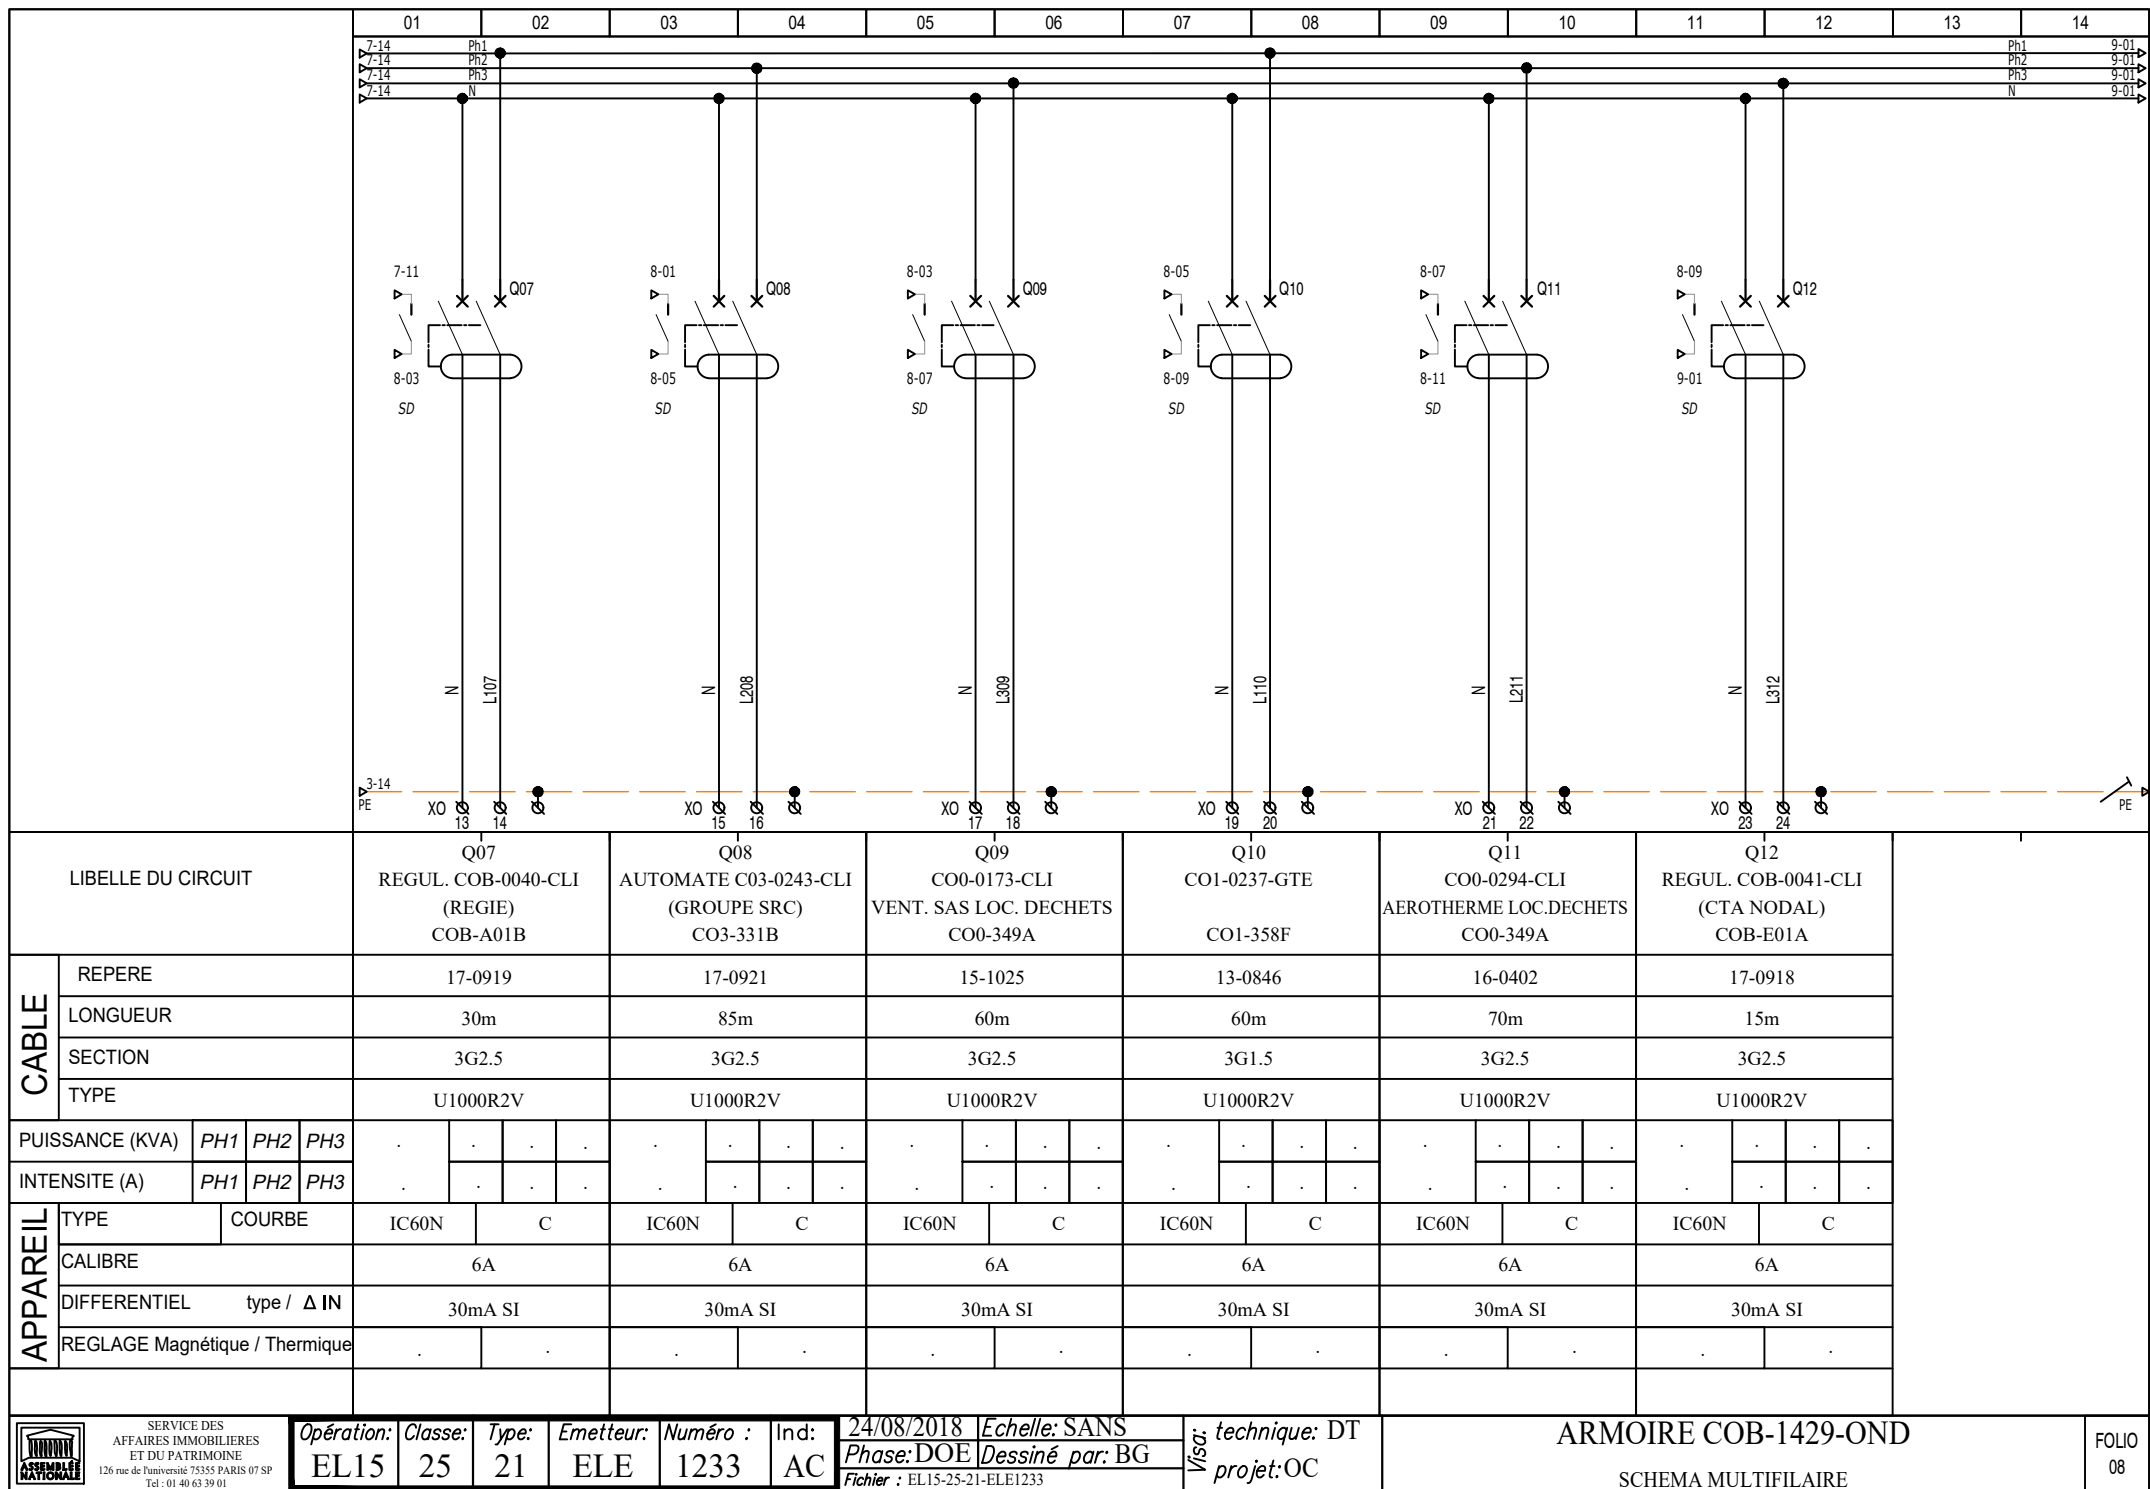







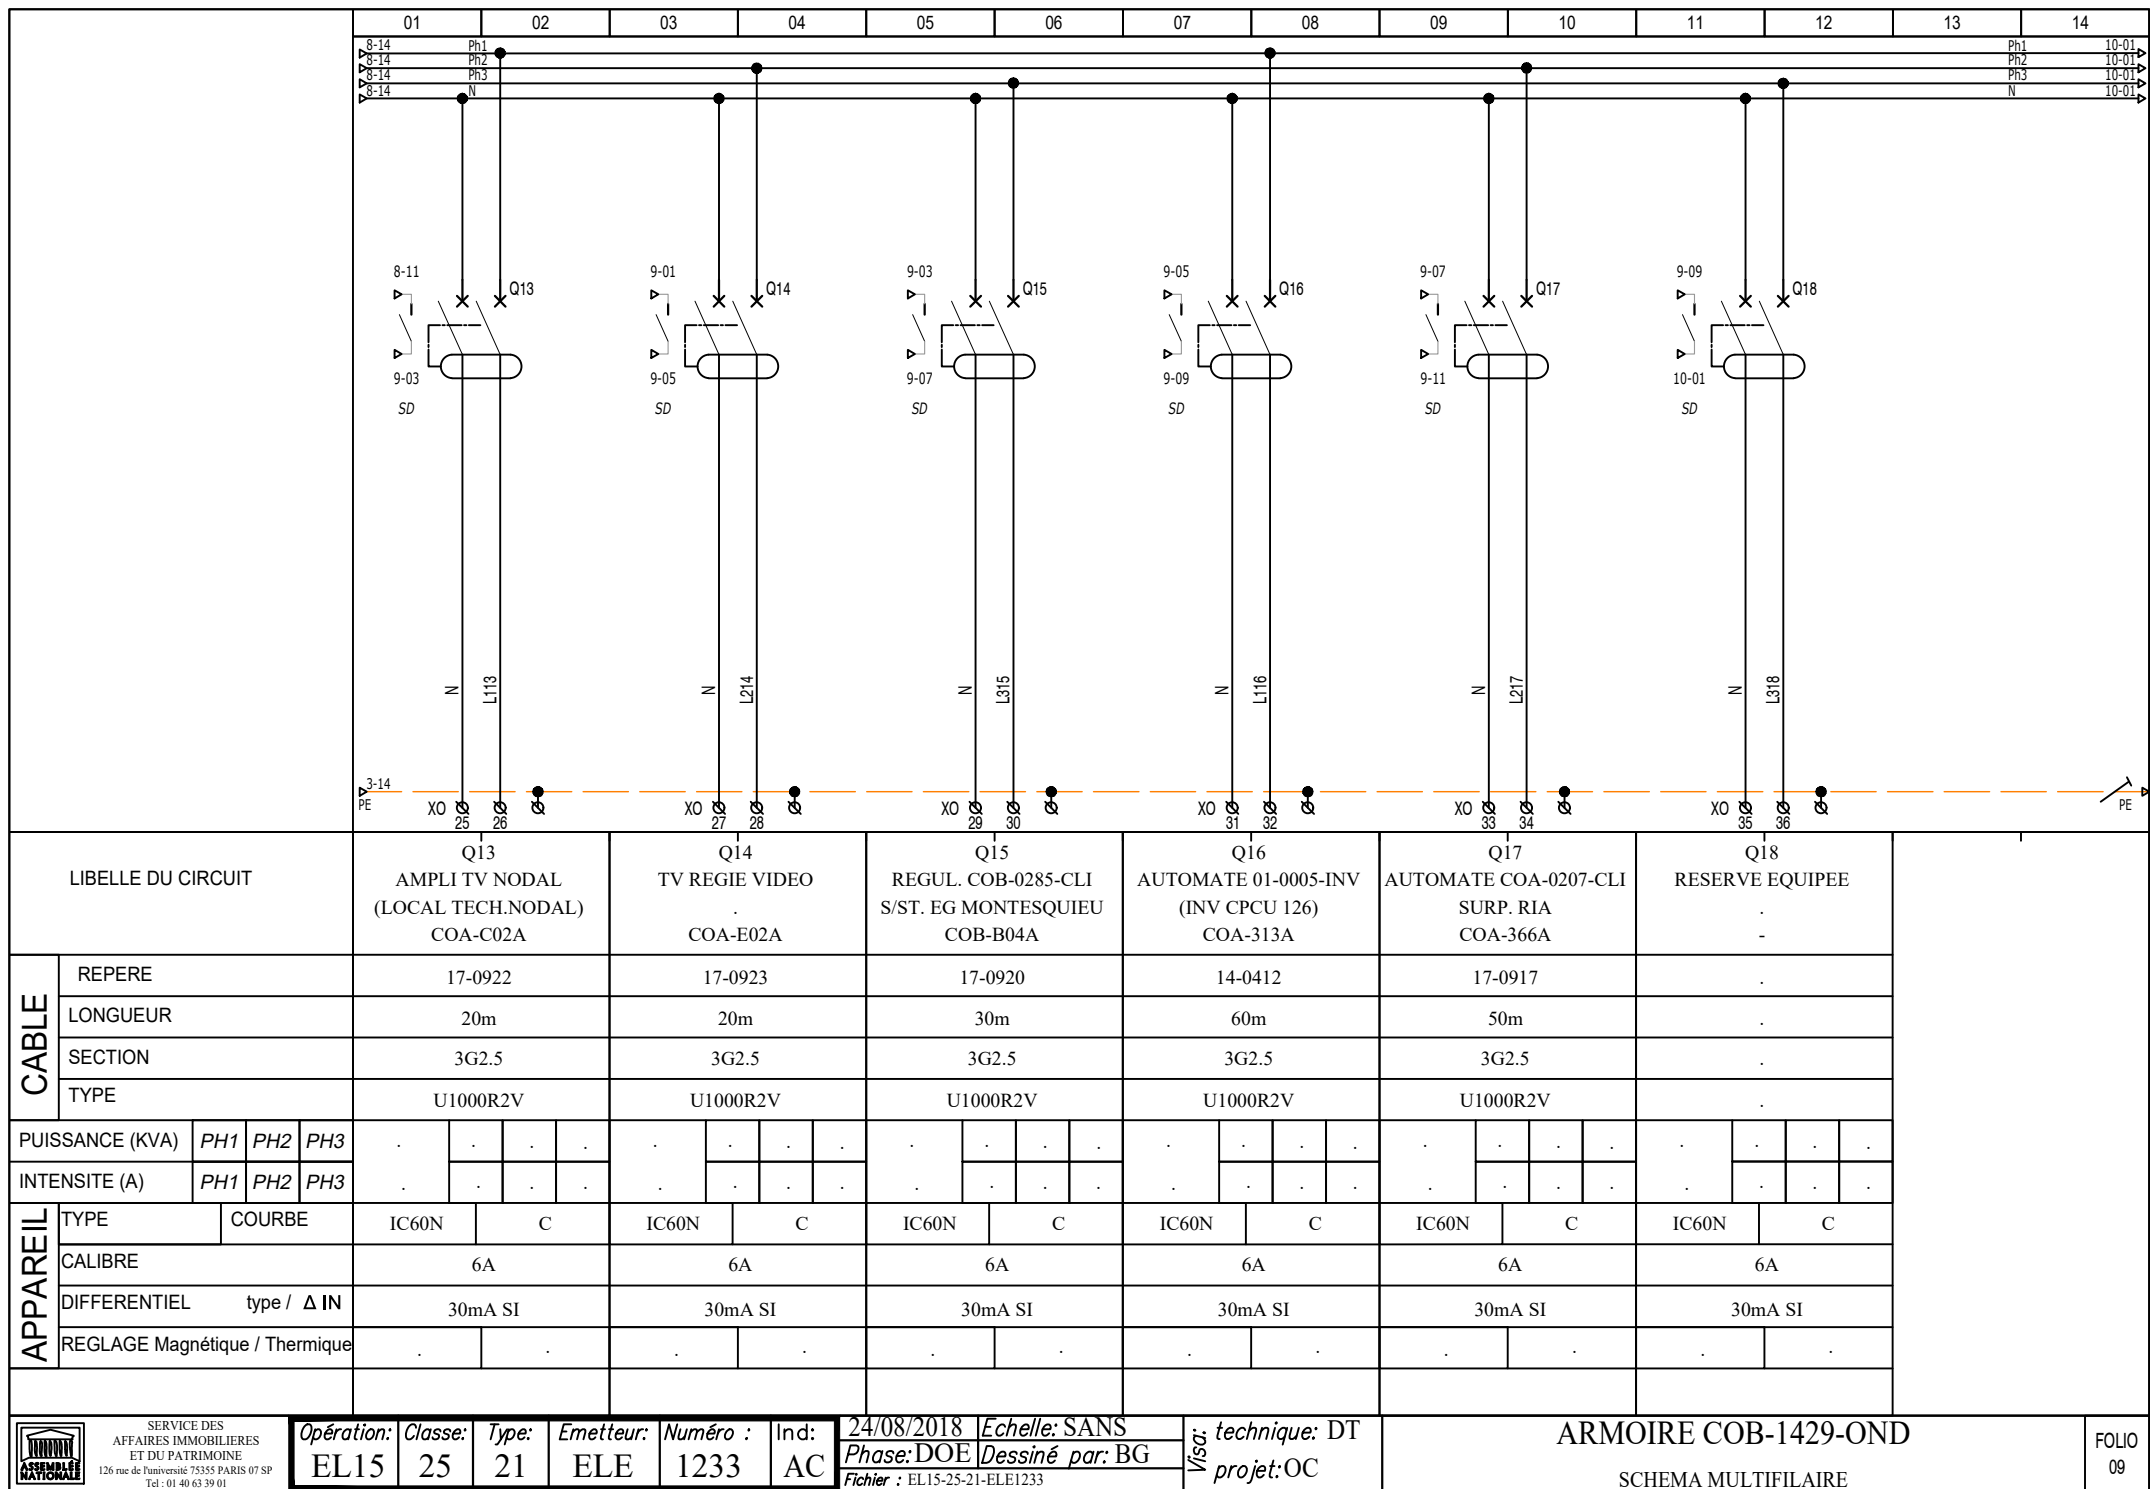


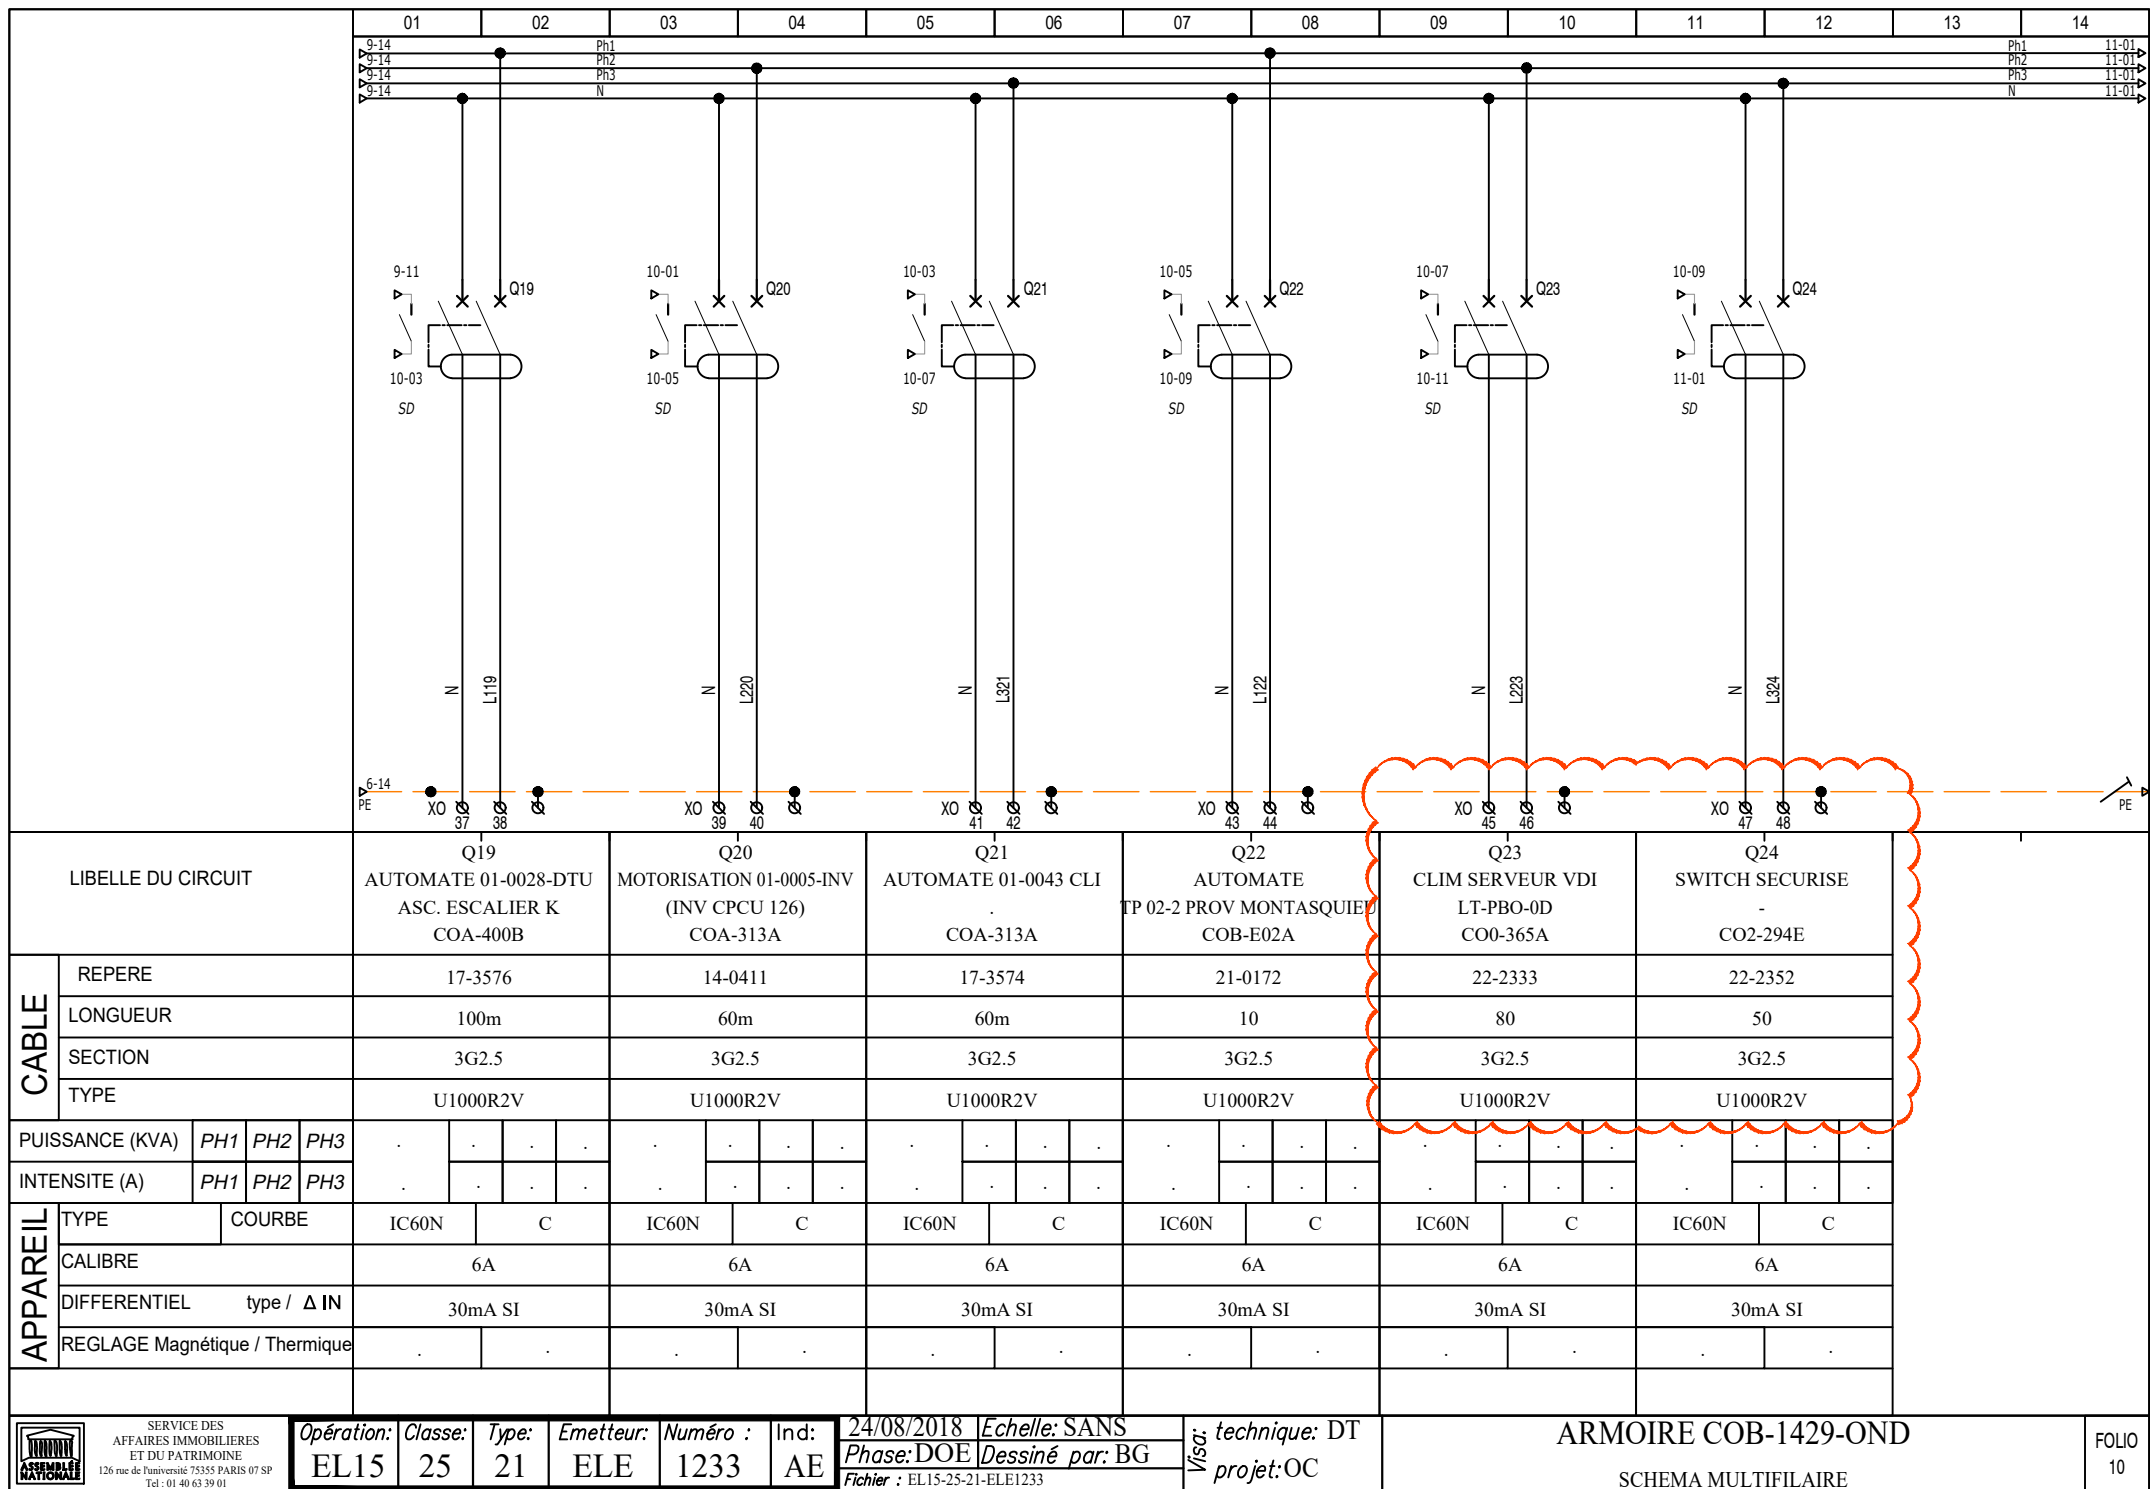

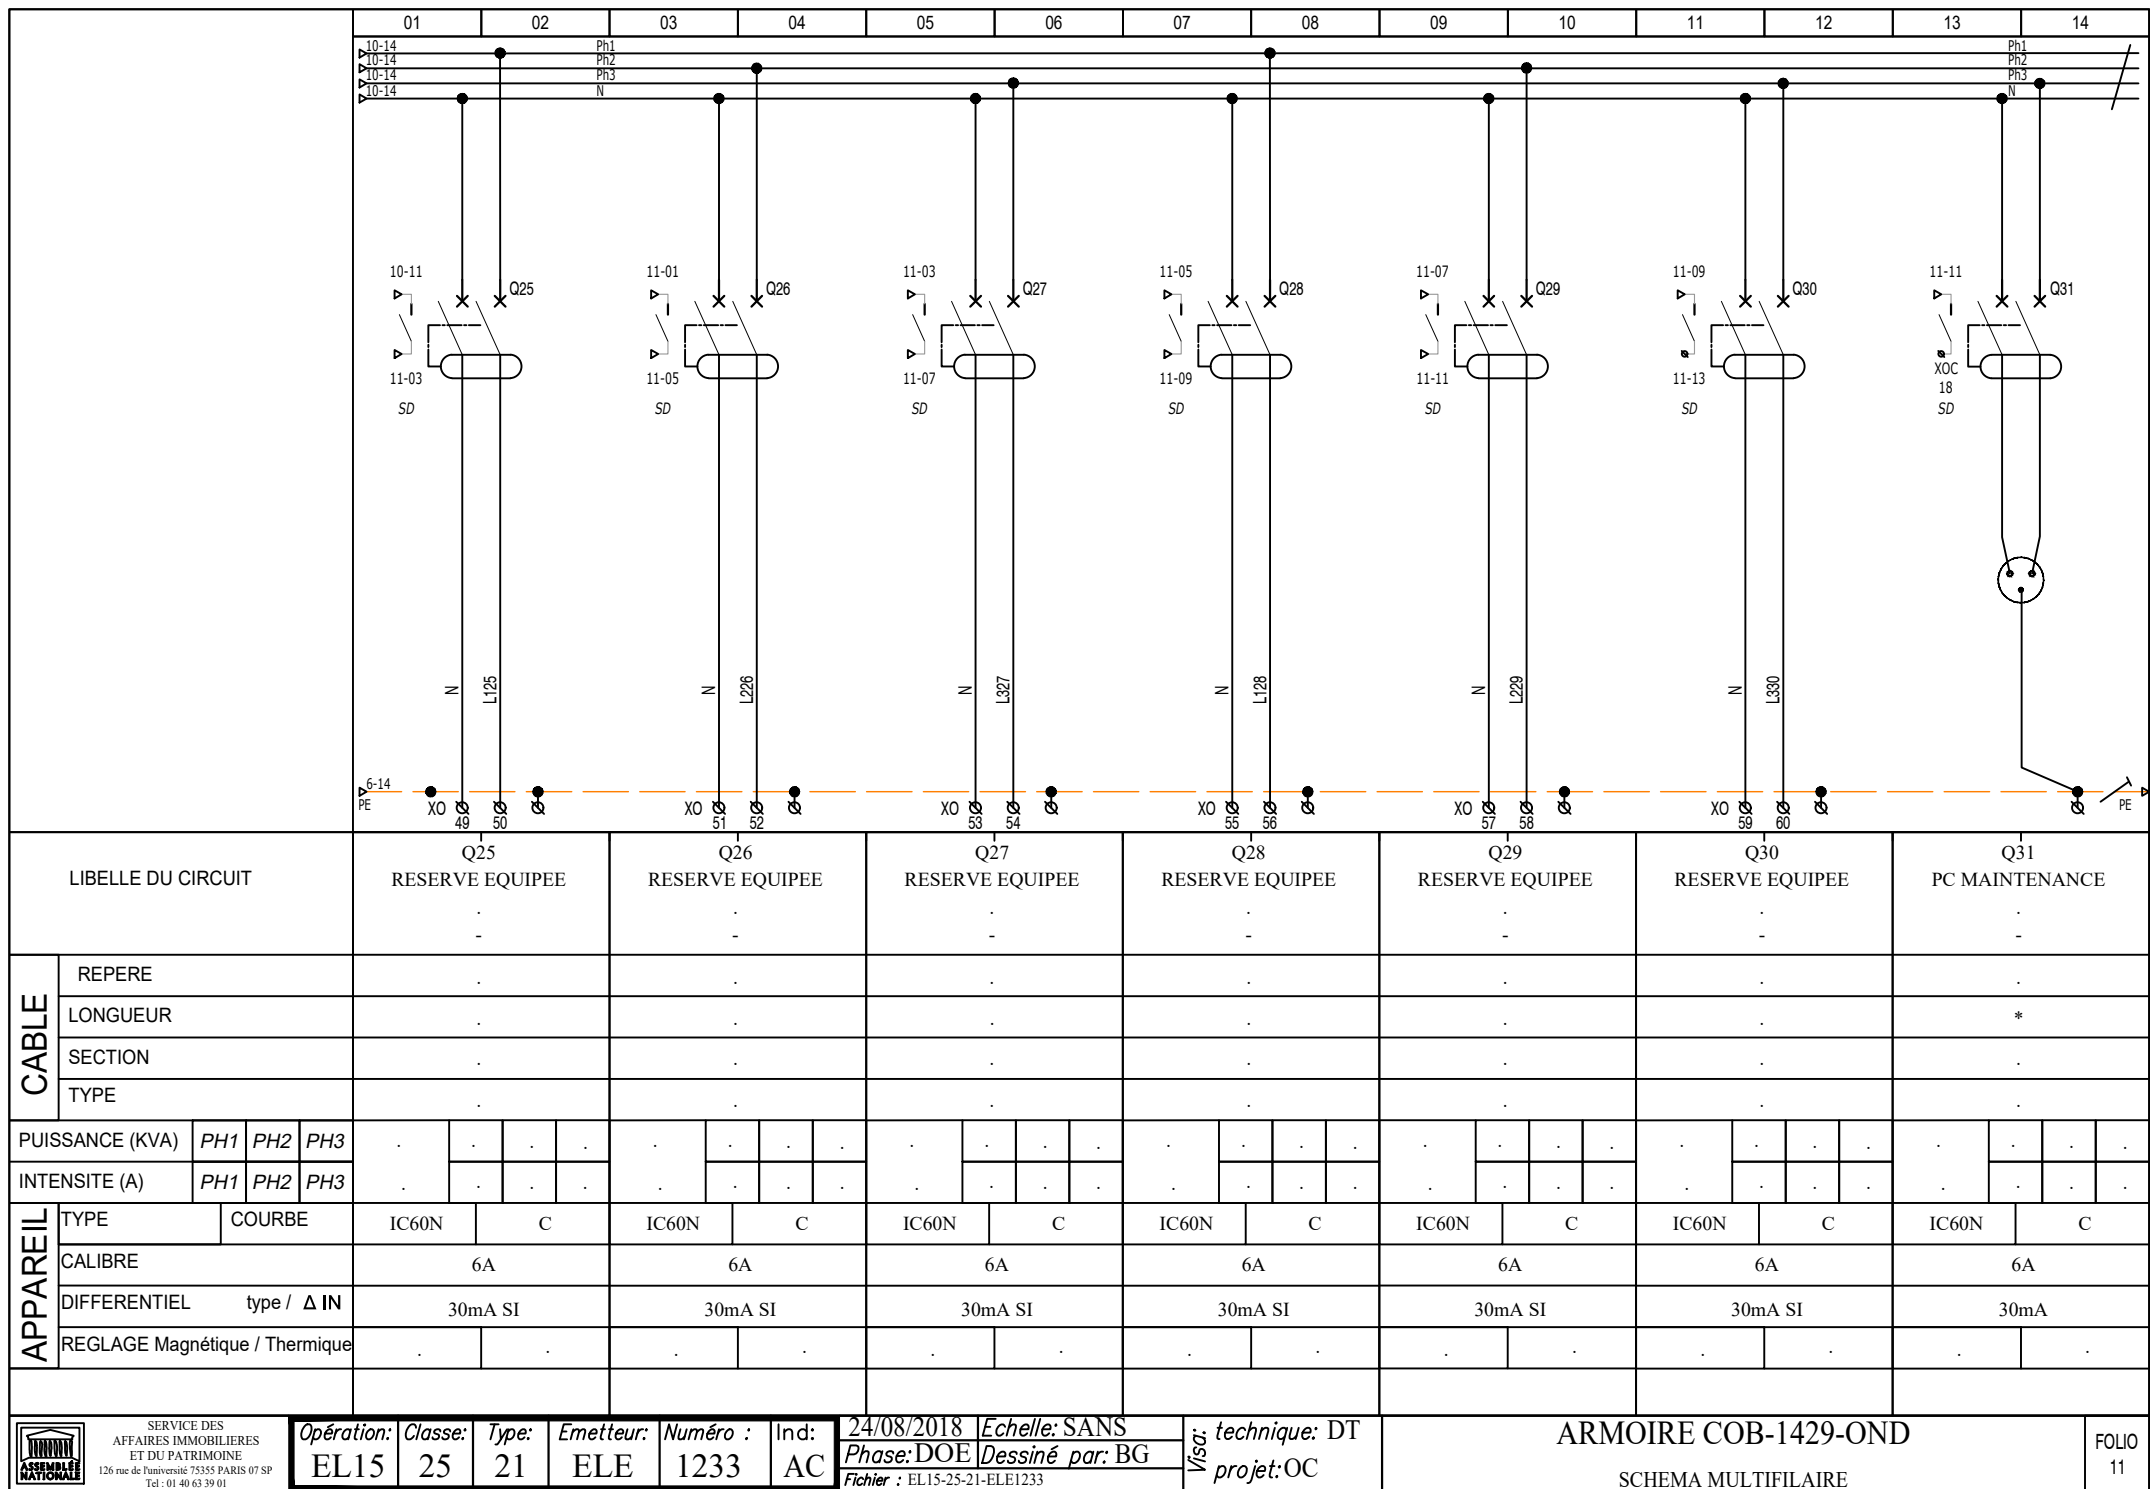

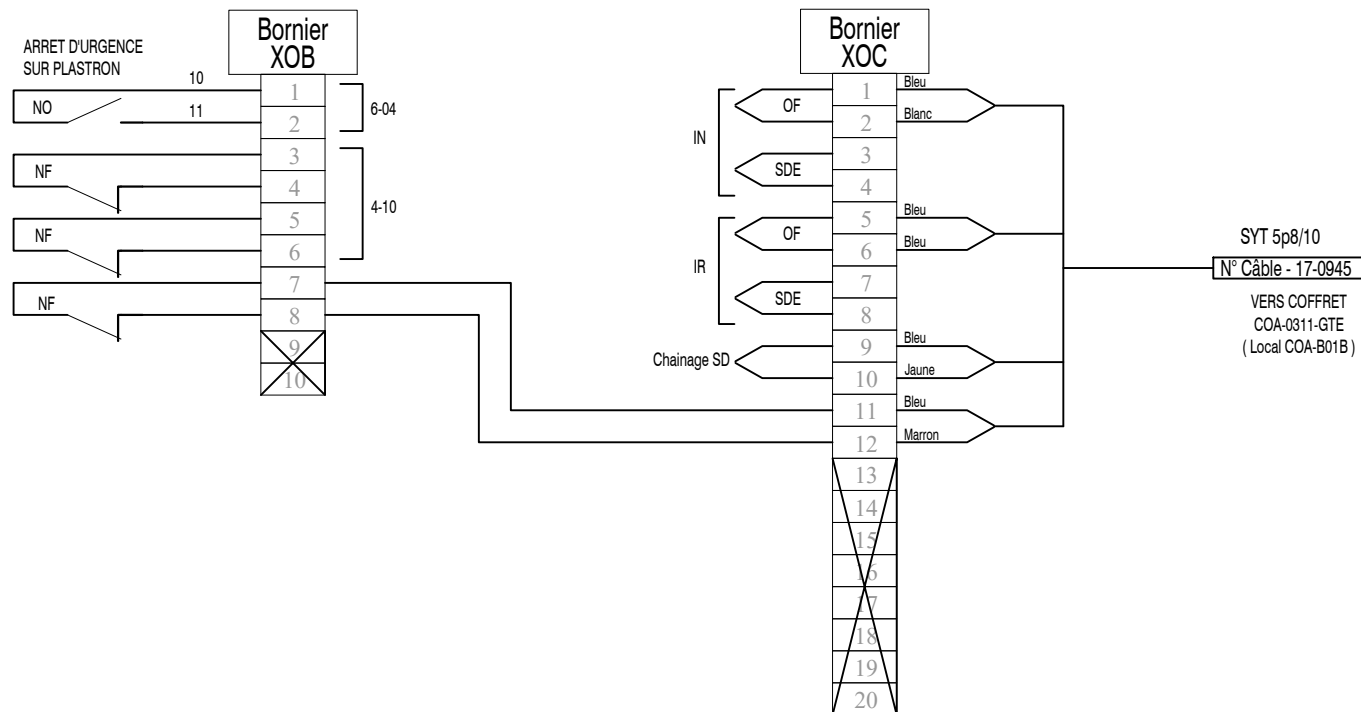

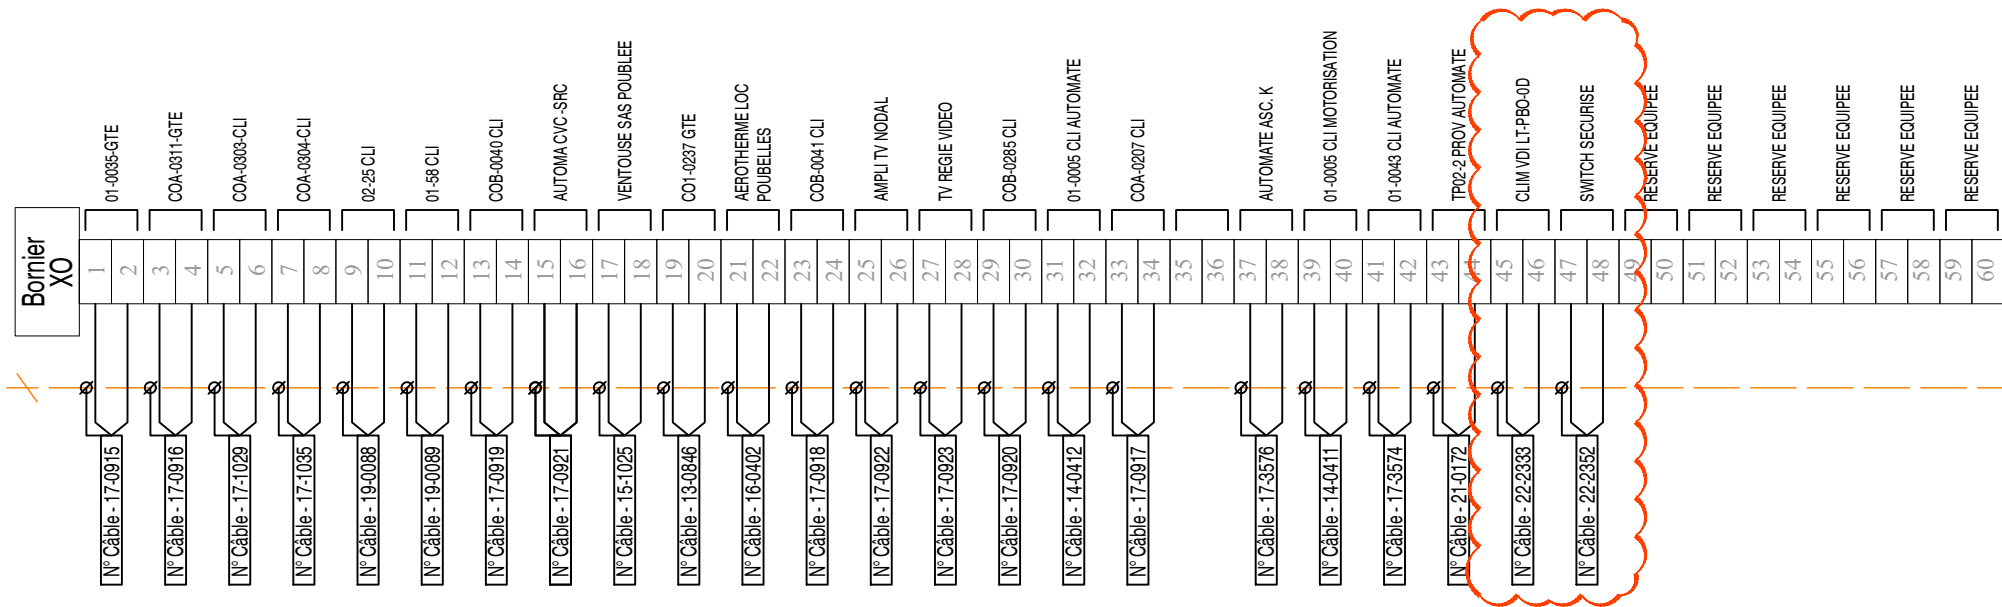

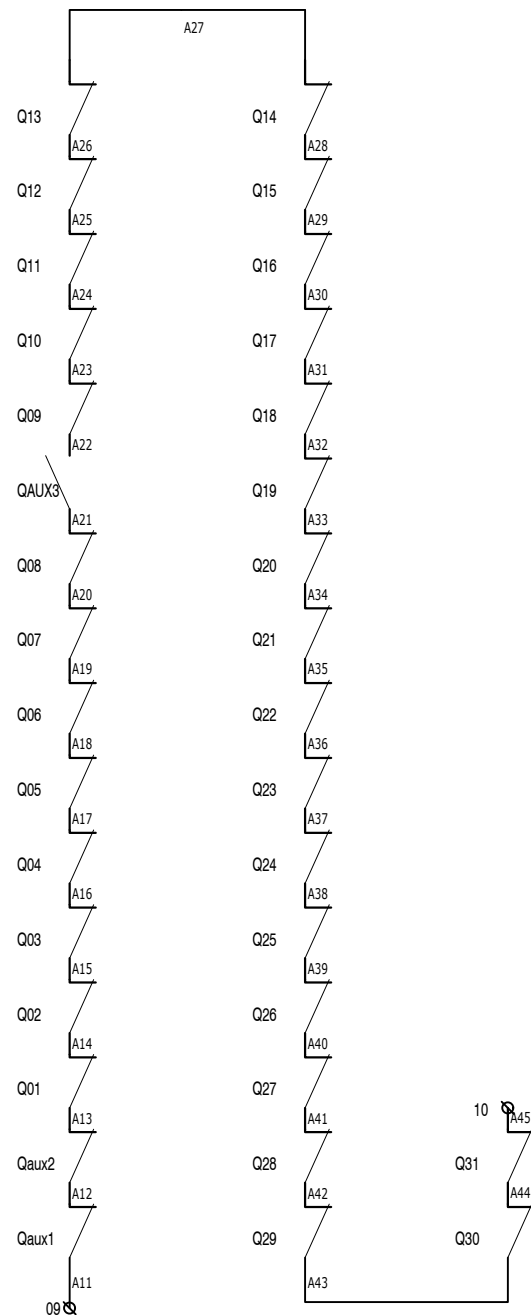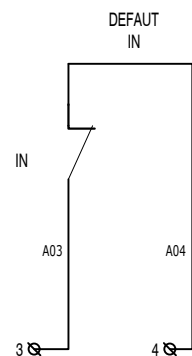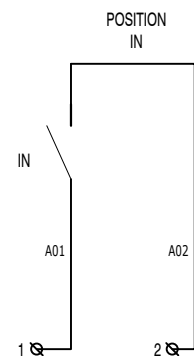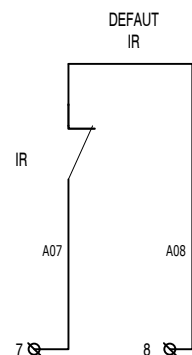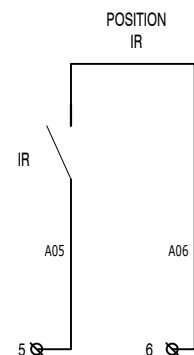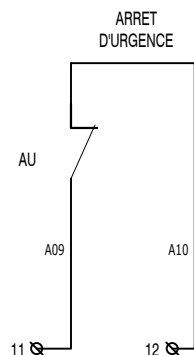

SYNTHESE DEFAULTS



SERVICE DES
AFFAIRES IMMOBILIERES
ET DU PATRIMOINE
126 rue de l'université 75355 PARIS 07 SP
Tel : 01 40 63 39 01


Opération:	Classe:	Type:	Emetteur:	Numéro :	Ind:
EL15	25	21	ELE	1233	AC

24/08/2018	Echelle: SANS
Phase: DOE	Dessiné par: BG
Fichier : EL15-25-21-ELE1233	


Visa: technique: DT
projet: OC

ARMOIRE COB-1429-OND
REPORT GTE

FOLIO
14

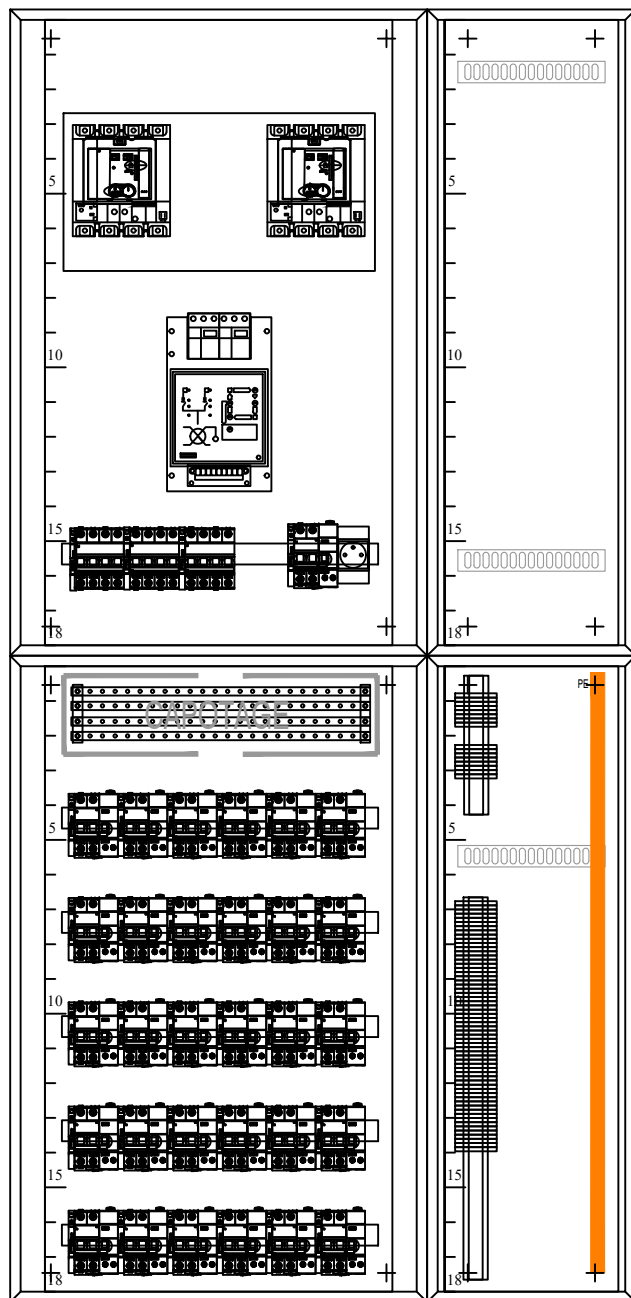


SANS PLASTRONS

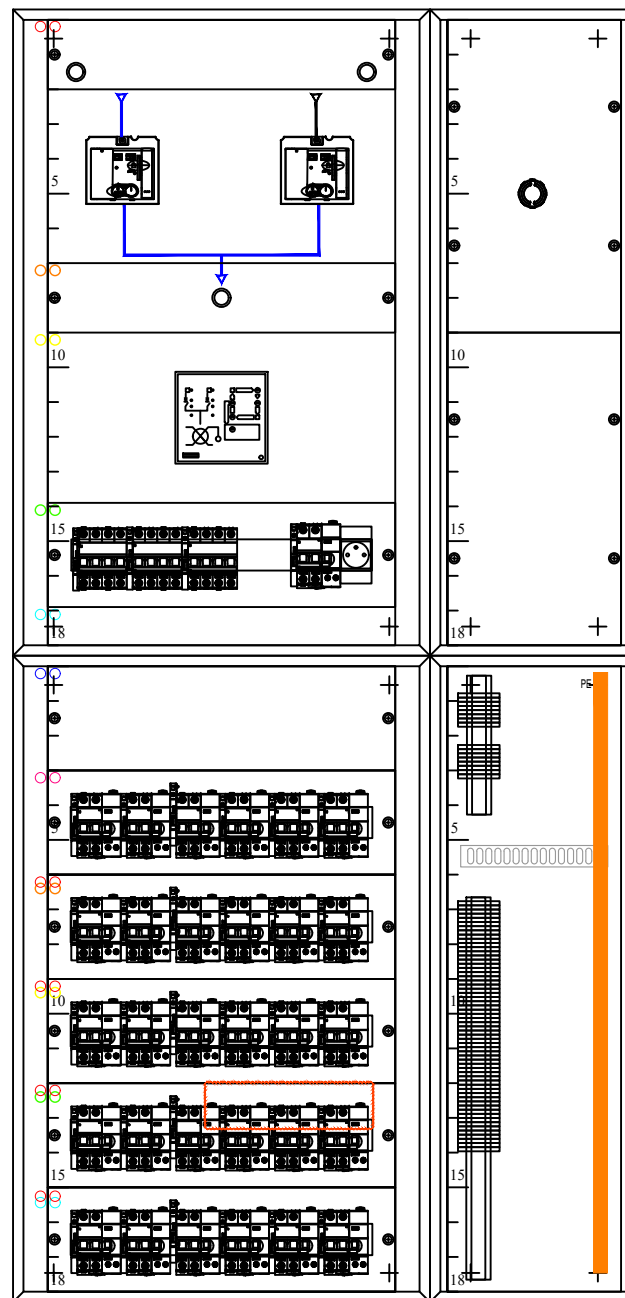

AVEC PLASTRONS




Les plastrons ont tous un détrompeur

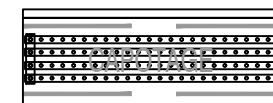

Le(s) jeu(x) de barre(s) ou répartiteur est de forme 4

La conception du jeu de barres inclut la mesure par thermographie infrarouge (IP2X)

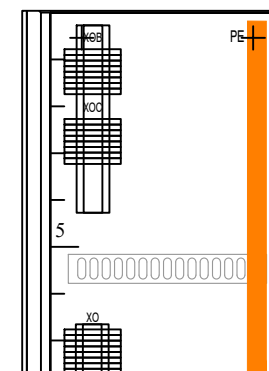

Repérage des borniers



SERVICE DES
AFFAIRES IMMOBILIÈRES
ET DU PATRIMOINE
126 rue de l'université 75355 PARIS 07 SP
Tel : 01 40 63 39 01

Opération: EL15
Classe: 25
Type: 21
Emetteur: ELE
Numéro : 1233
Ind: AE


24/08/2018
Phase: DOE
Fichier : EL15-25-21-ELE1233

Echelle: SANS
Dessiné par: BG
technique: DT
projet: OC

ARMOIRE COB-1429-OND

FACADE PORTES OUVERTES

FOLIO
15

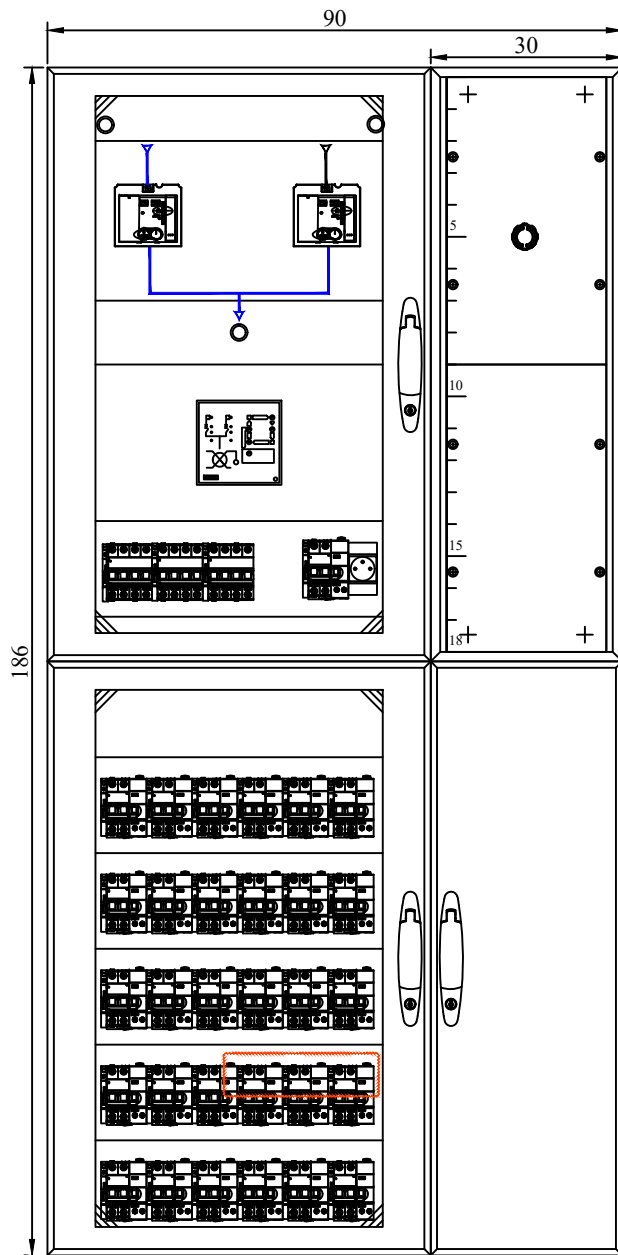

AVEC PORTES

L'arrêt d'urgence est un bouton «
coup de poing », déverrouillage par
clé n°455 et protégé par une
collerette

