


SHO	SDOB	SHON	SDP	SUB	SUN	SDO	SU	SES	STP
224.72	191.28	217.70	184.26	168.80	13.85	184.26	168.80	15.46	175.82

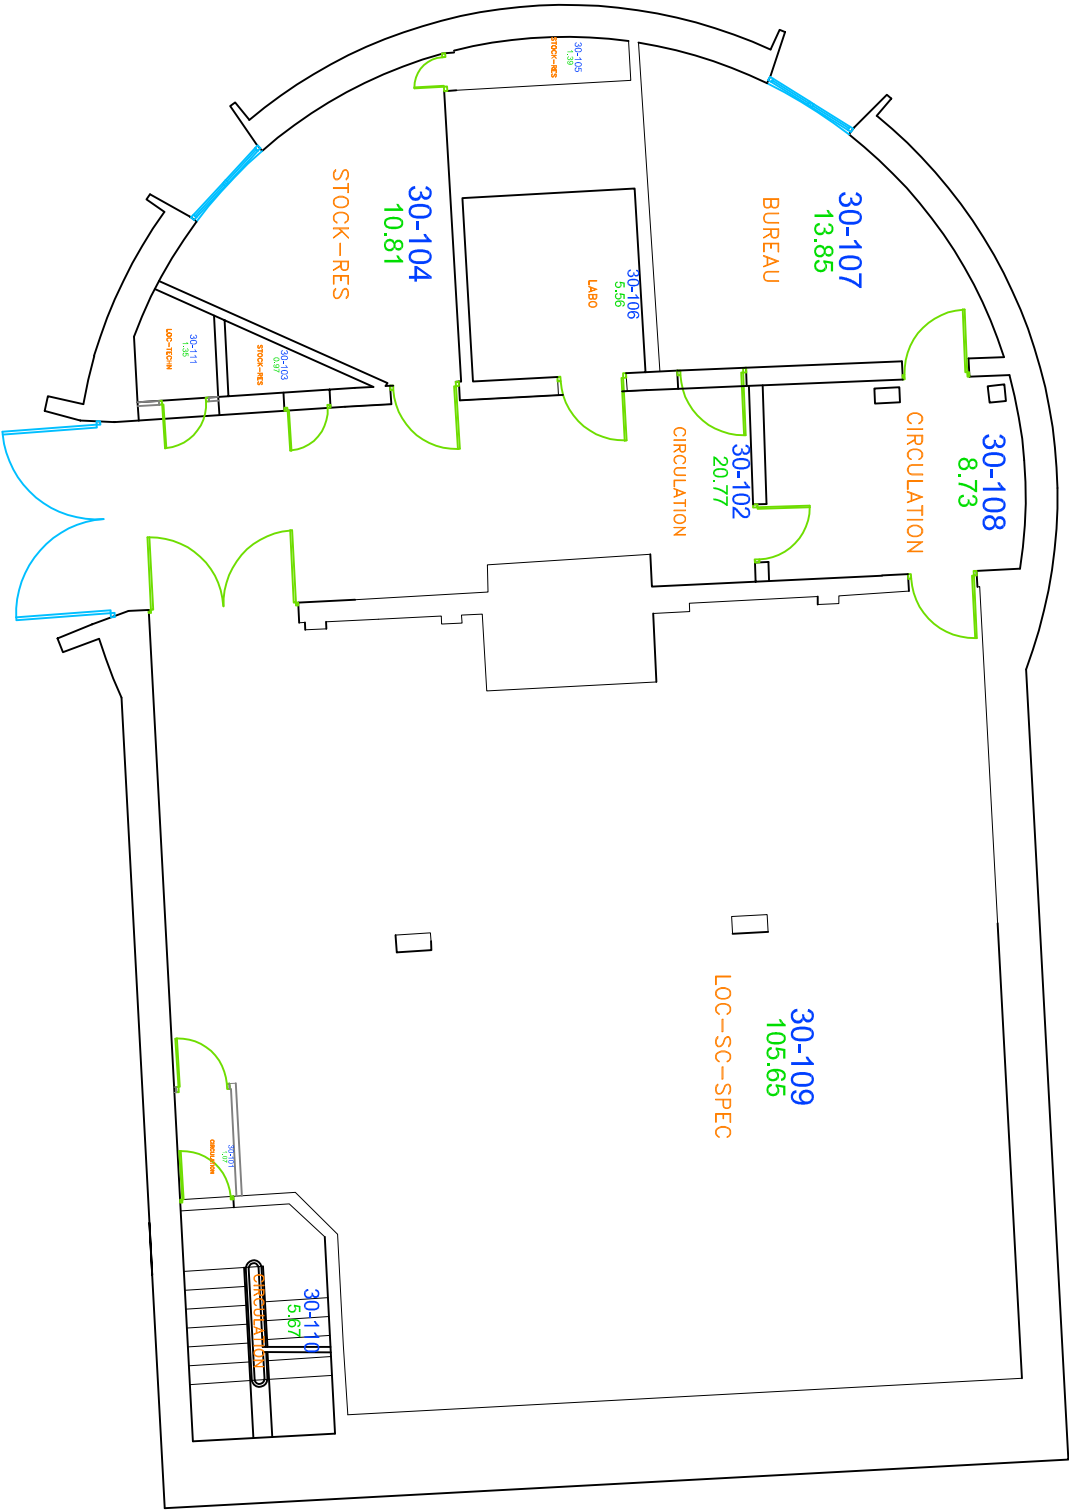

Adresse du bâtiment : OHP - G - COUPOLE 152 - ST MICHEL OBSERVATOIRE - 04870-St Michel l'observatoire

Les côtes et les dimensions portées sur ce plan sont à vérifier sur le site. Ce document, propriété du CNRS, ne peut être communiqué à une personne étrangère sans autorisation écrite et n'a aucune valeur contractuelle.

<div><div><div>CNRS</div></div><div>Délégation Provence-Corse - DR12</div><div>Service Technique et Logistique</div><div>31 chemin Joseph Aiguier</div><div>13402 Marseille cedex 20</div></div>		<div><div><div>DATE</div><div>16/11/2021</div></div><div><div>SITE</div><div>OHP</div></div></div>		<div><div><div>NOM USUEL DU BATIMENT</div><div>G - COUPOLE 152</div></div><div><div>NIVEAU/COUPE/FACADES</div><div>NIVEAU 01</div></div></div>		<div><div><div>ECHELLE</div><div>Echelle : 1/100ème</div></div></div>		<div><div><div>ECHELLE GRAPHIQUE</div><div><div>0</div><div>1</div><div>2</div><div>3</div><div>4</div><div>5</div></div></div></div>		<div><div><div>Indice</div><div>A</div></div><div><div>Date</div><div>01/08/2016</div></div><div><div>Designation de la modification / mise à jour</div><div>Plan d'origine</div></div></div>		<div><div><div>Fichier :</div><div>OHP300001A</div></div><div><div>LOGICIEL</div><div>Autocad 2020</div></div></div>	
--	--	--	--	--	--	---	--	---	--	---	--	--	--