SHO	SDOB	SHON	SDP	SUB	SUN	SDO	SU	SES	STP
224.72	191.28	217.70	184.26	168.80	13.85	184.26	168.80	15.46	175.82

OHP300-01-A-ARCHI.dwg
Format : A3H
Filtre : TECH

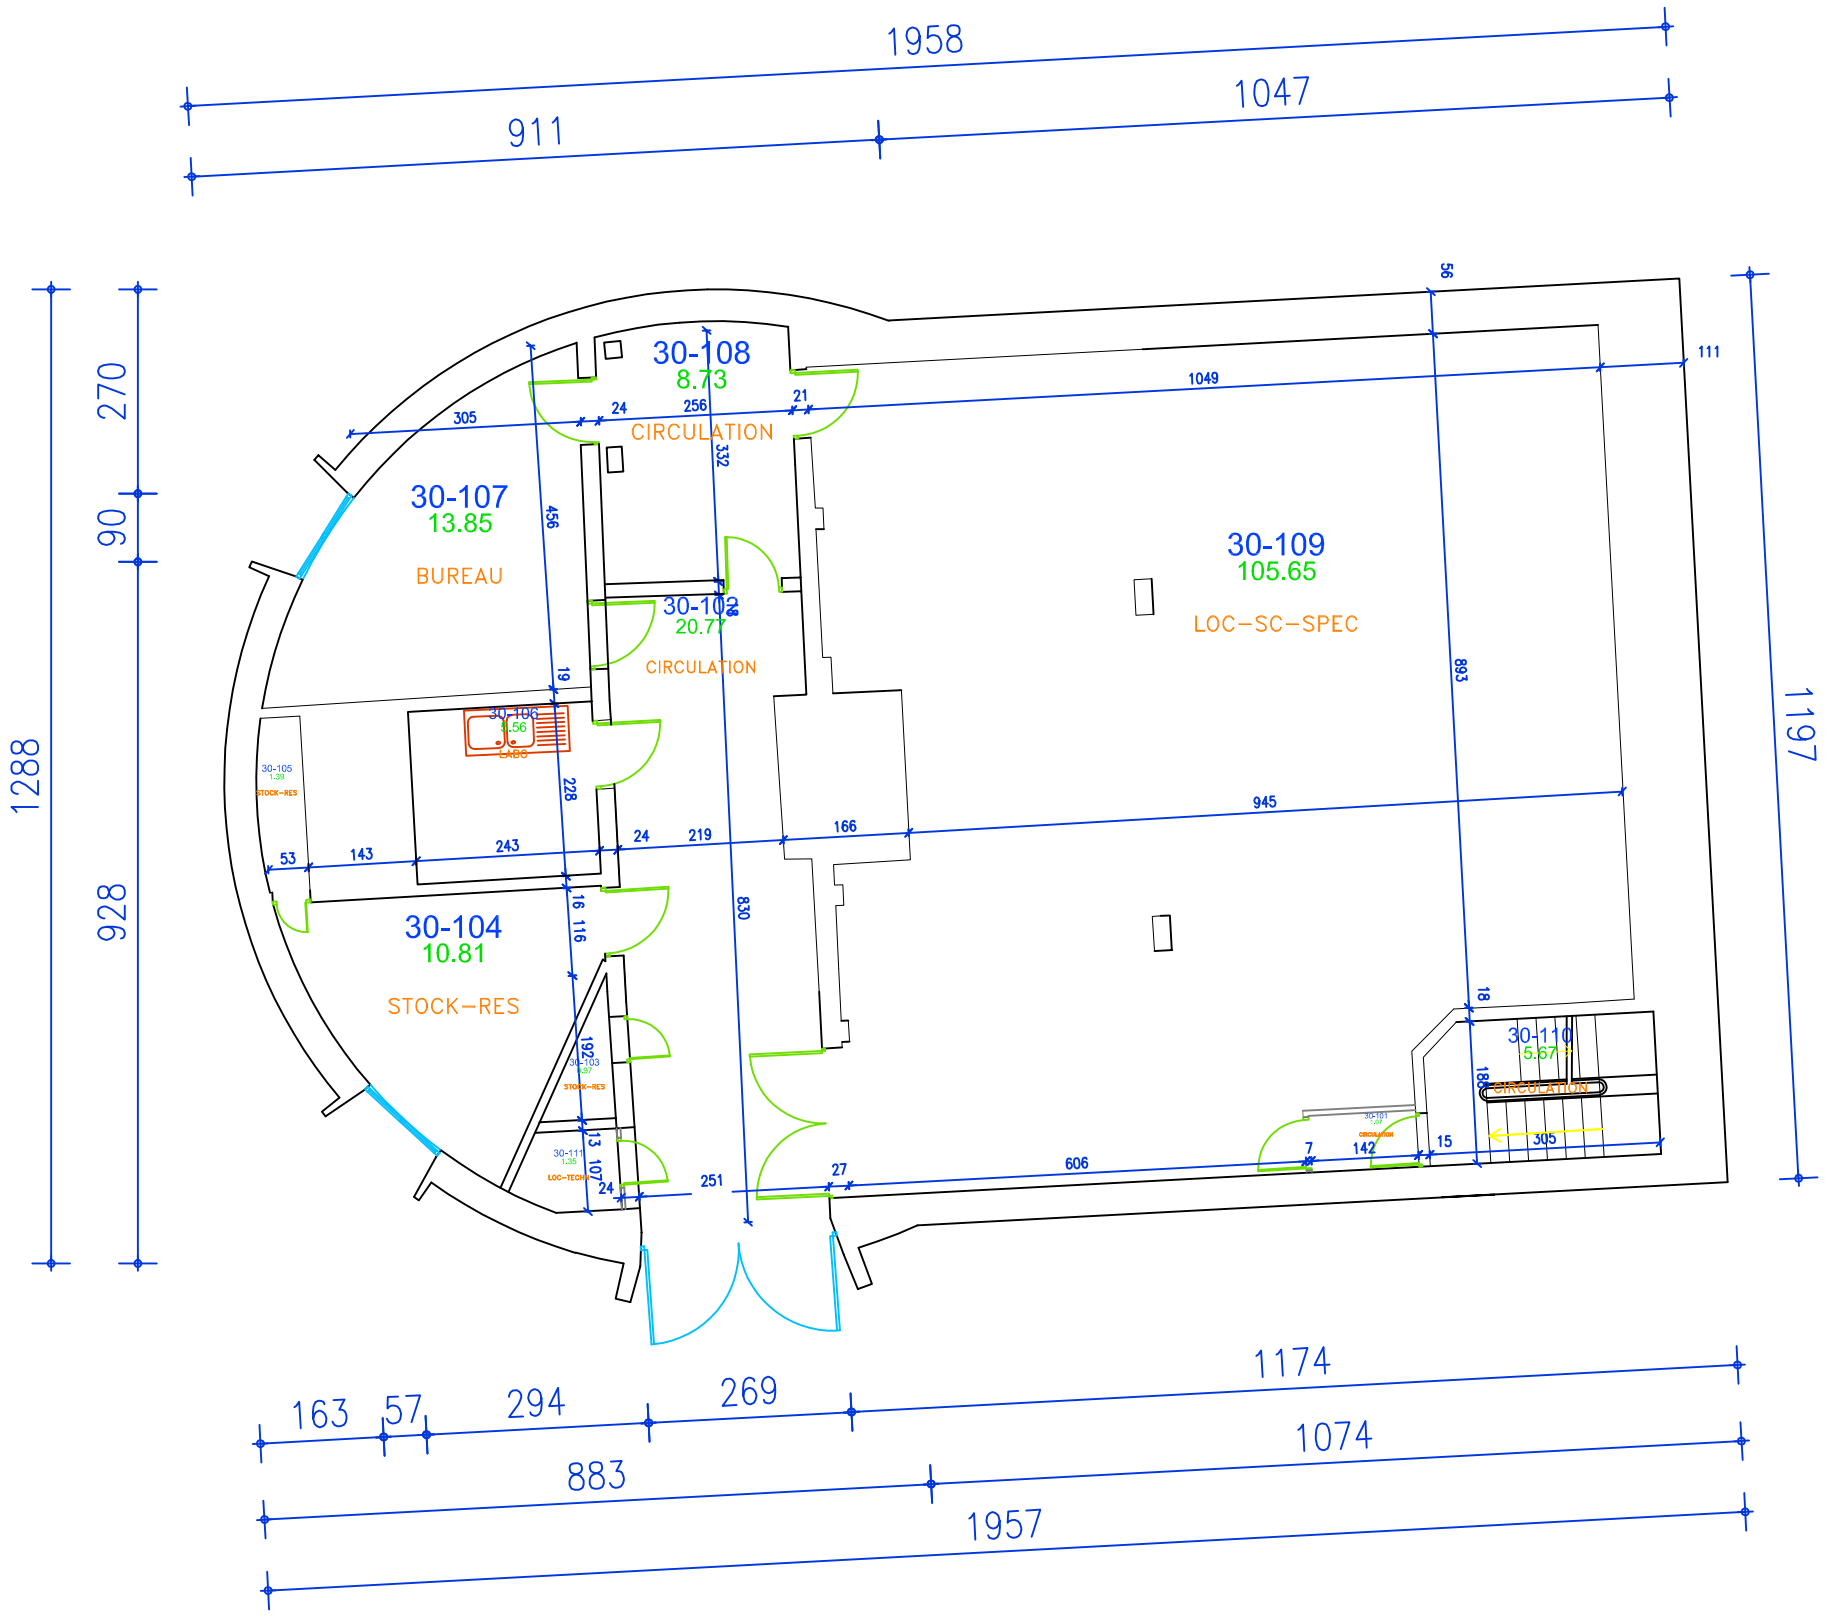

Adresse du bâtiment : OHP - G - COUPOLE 152 - ST MICHEL OBSERVATOIRE - 04870-St Michel l'observatoire

Les côtes et les dimensions portées sur ce plan sont à vérifier sur le site. Ce document, propriété du CNRS, ne peut être communiqué à une personne étrangère sans autorisation écrite et n'a aucune valeur contractuelle.

Délégation Provence-Corse - DR12
Service Technique et Logistique
31 chemin Joseph Aiguier
13402 Marseille cedex 20

SITE	NOM USUEL DU BATIMENT
OHP	G - COUPOLE 152

DATE	NIVEAU/COUPE/FACADES	ECHELLE
16/11/2021	NIVEAU 01	Echelle : 1/100ème

ECHELLE GRAPHIQUE
0 1 2 3 4 5

Indice	Date	Désignation de la modification / mise à jour	Dessiné par
A	01/08/2016	Plan d'origine	S ROUX et J-M GARCON

Fichier : OHP300101 A

LOGICIEL
Autocad 2020