| SHO | SDOB | SHON | SDP | SUB | SUN | SDO | SU | SES | STP |
|---|---|---|---|---|---|---|---|---|---|
| 224.71 | 191.78 | 215.73 | 182.80 | 170.16 | 7.70 | 182.80 | 170.16 | 12.64 | 179.14 |

OHP300-02-A-ARCHI.dwg
Format : A3H
Filtre : TECH

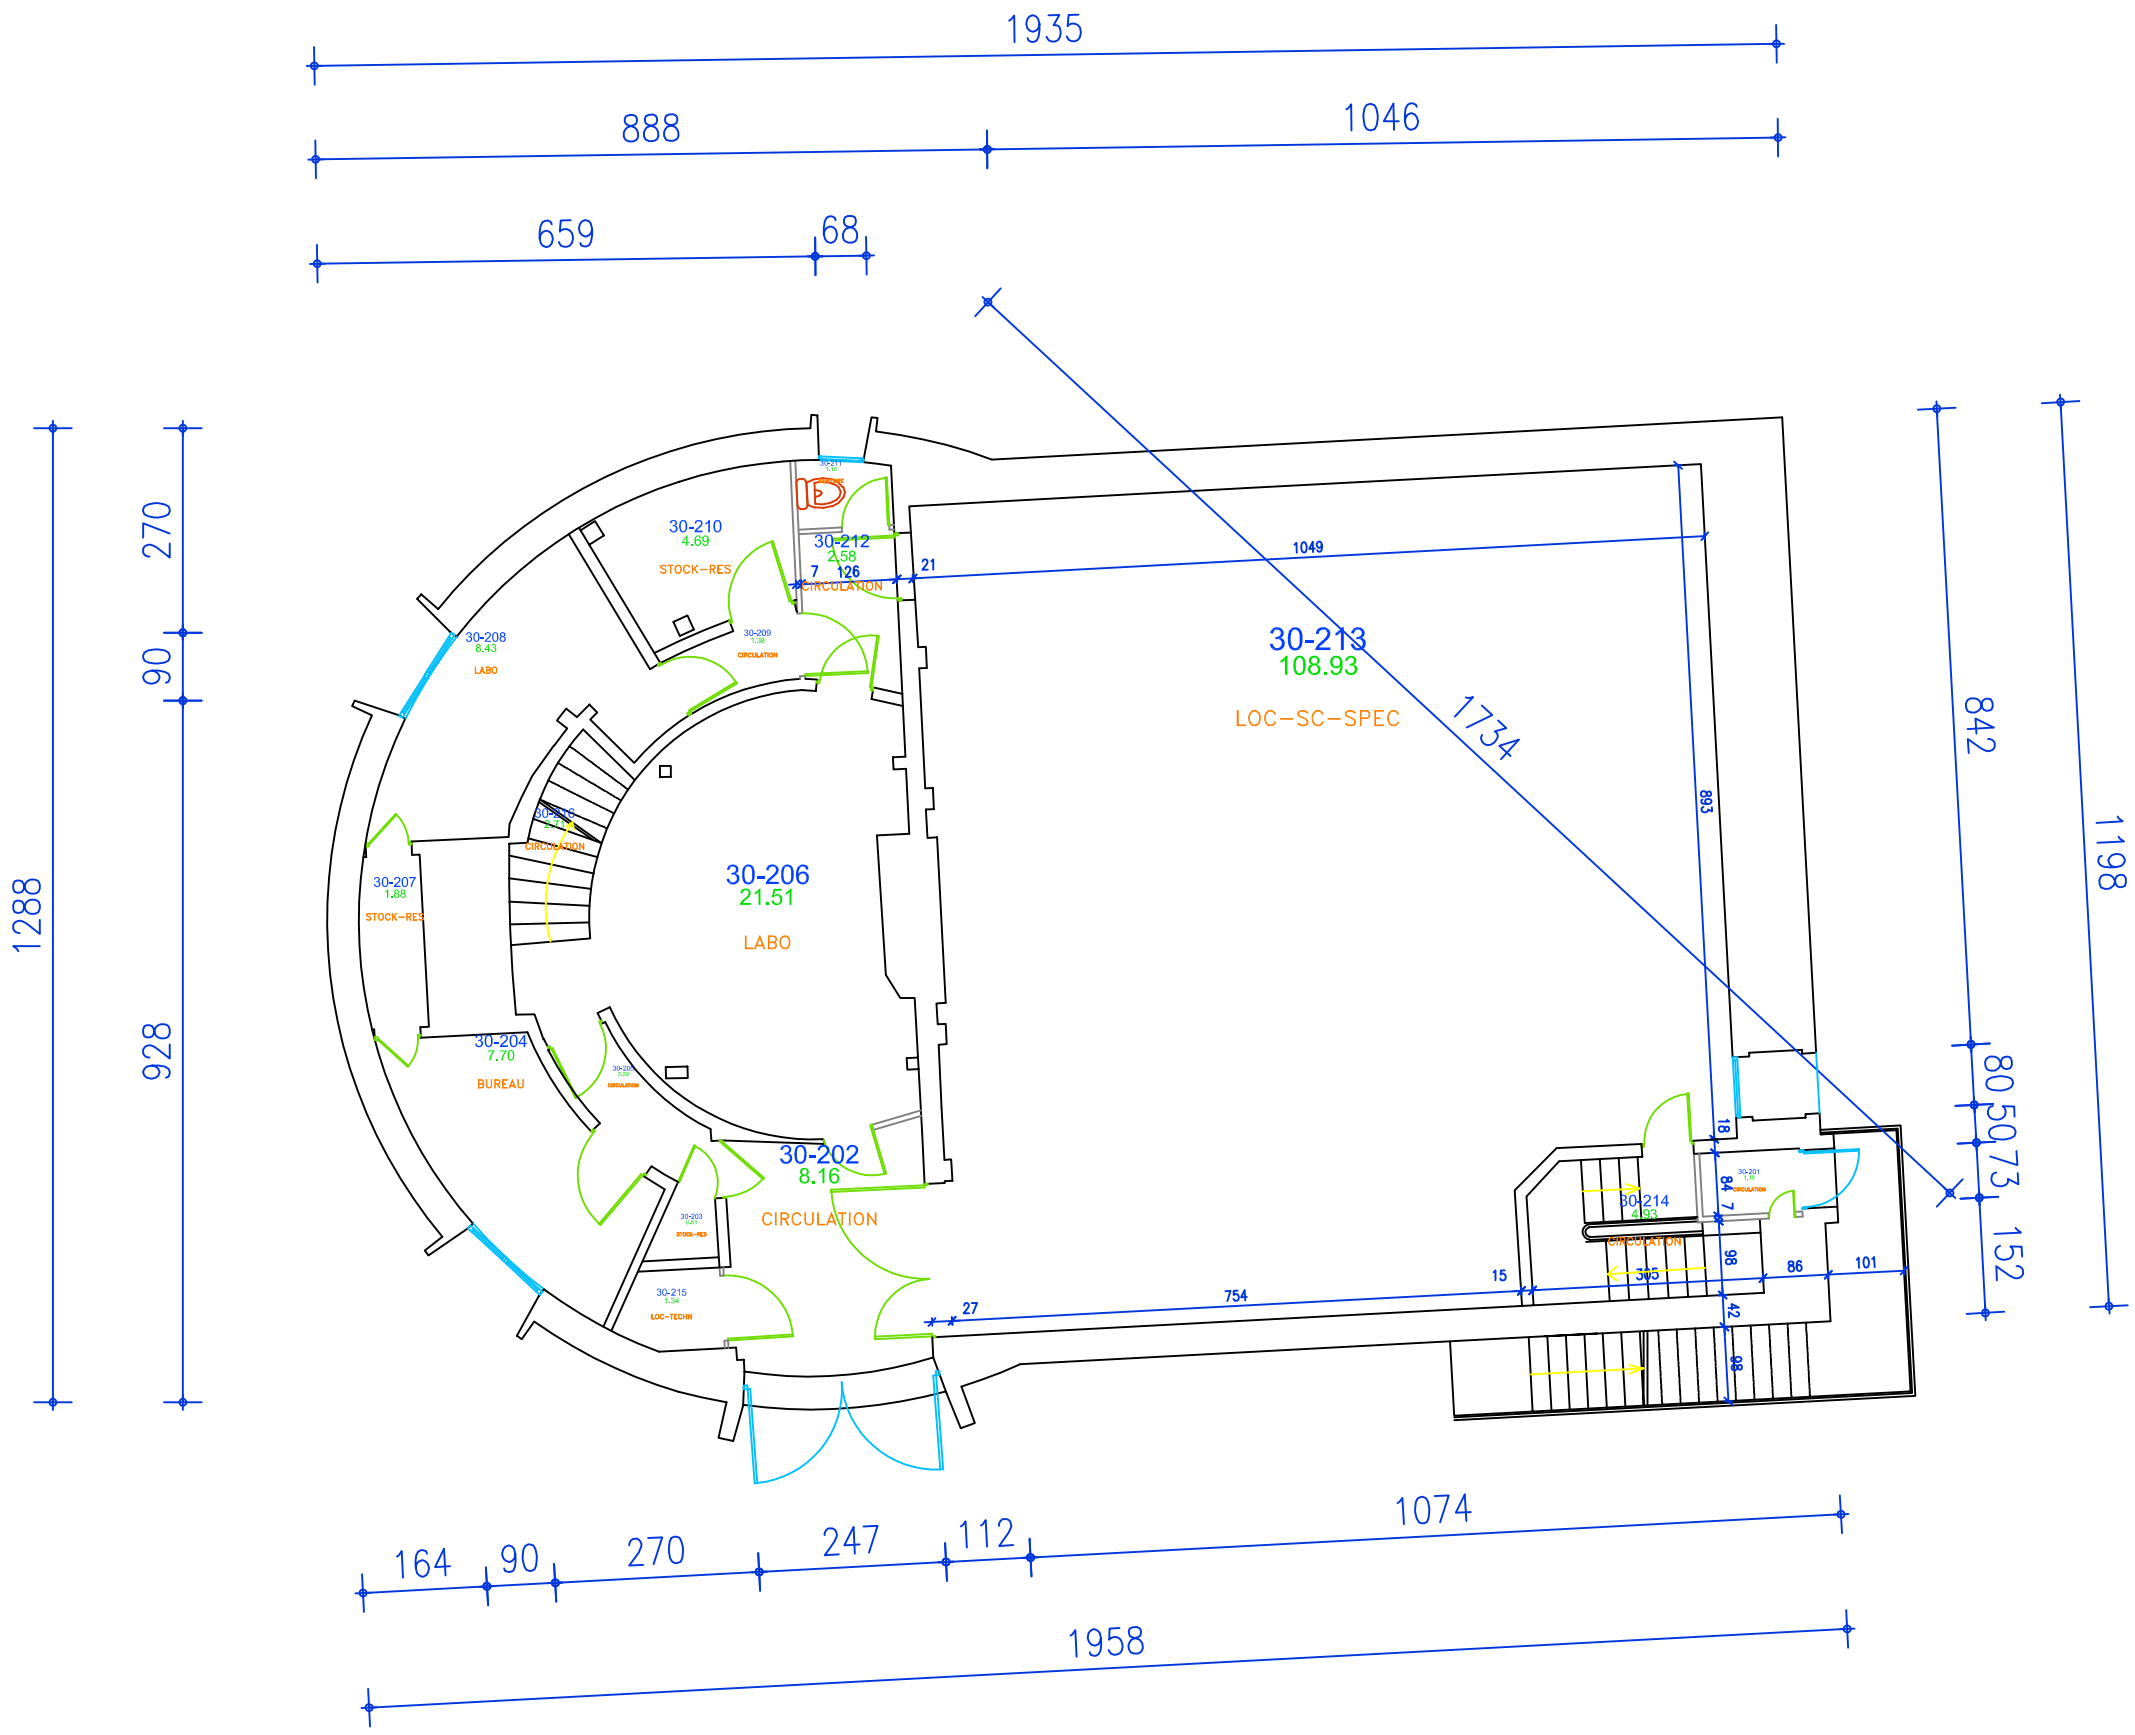


Adresse du bâtiment : OHP - G - COUPOLE 152 - ST MICHEL OBSERVATOIRE - 04870-St Michel l'observatoire

Les côtes et les dimensions portées sur ce plan sont à vérifier sur le site. Ce document, propriété du CNRS, ne peut être communiqué à une personne étrangère sans autorisation écrite et n'a aucune valeur contractuelle.

Délégation Provence-Corse - DR12
Service Technique et Logistique
31 chemin Joseph Aiguier
13402 Marseille cedex 20

| SITE | NOM USUEL DU BATIMENT |
|---|---|
| OHP | G - COUPOLE 152 |

| DATE | NIVEAU/COUPE/FACADES | ECHELLE |
|---|---|---|
| 16/11/2021 | NIVEAU 02 | Echelle : 1/100ème |

N O E S

ECHELLE GRAPHIQUE
0 1 2 3 4 5

| Indice | Date | Désignation de la modification / mise à jour | Dessiné par |
|---|---|---|---|
| A | 01/08/2016 | Plan d'origine | S ROUX et J-M GARCON |

Fichier : OHP300 02 A

LOGICIEL
Autocad 2020