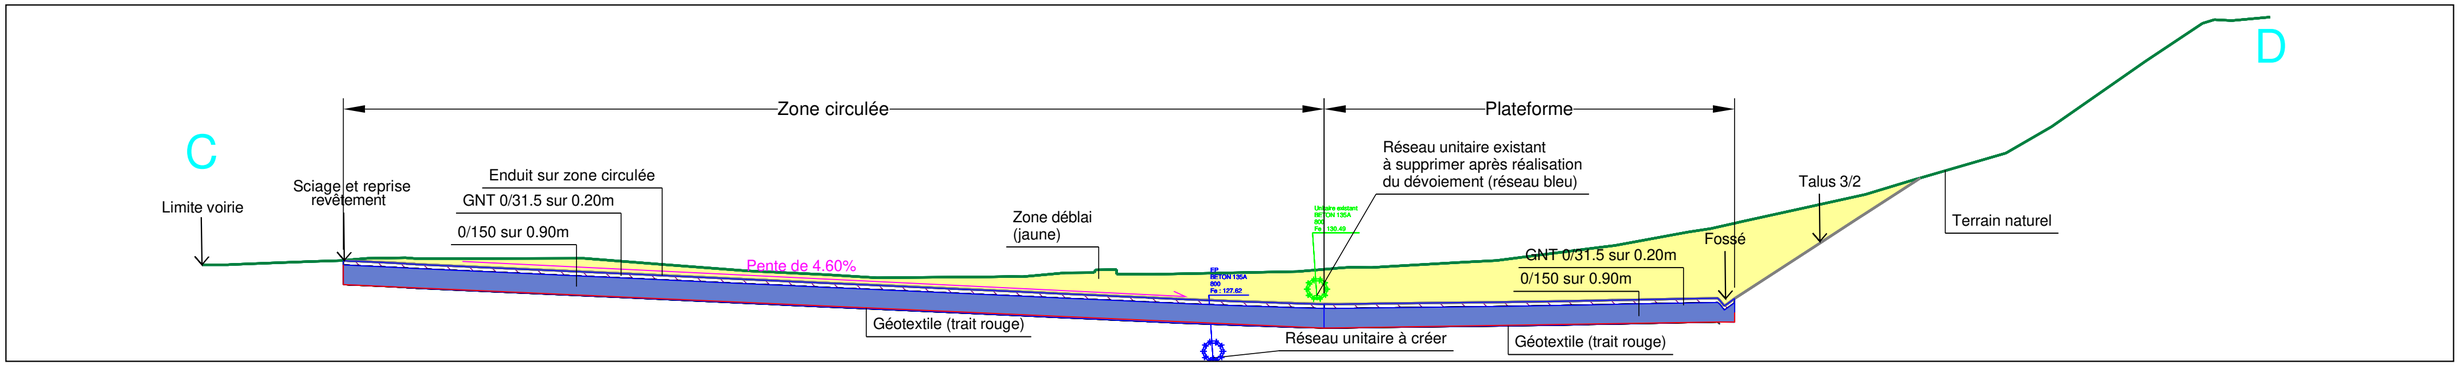


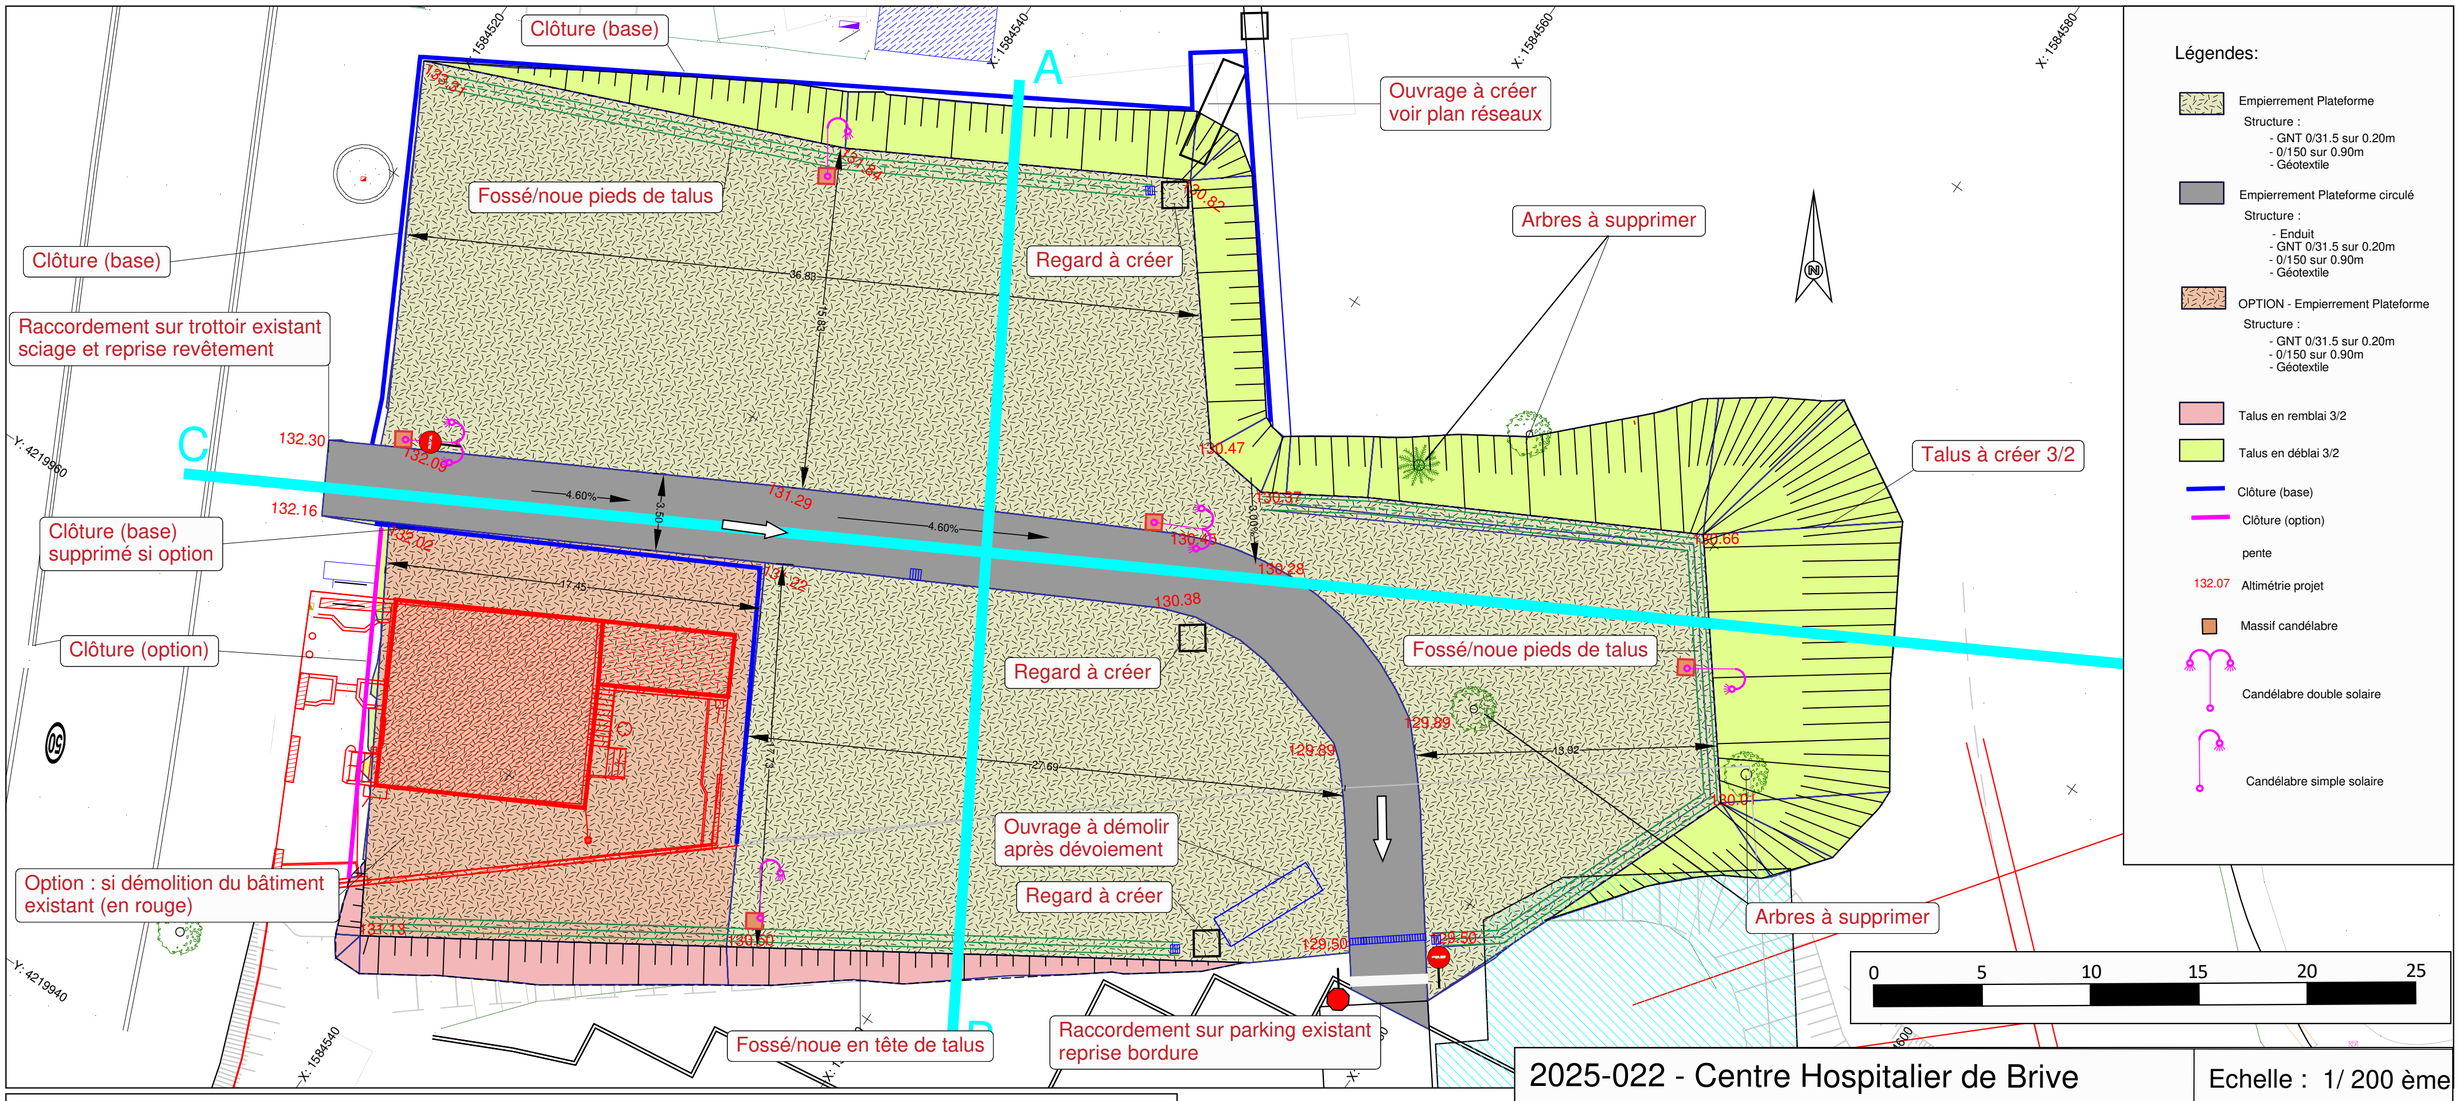


Légendes:

- Empierrement Plateforme
  - Structure :
    - GNT 0/31.5 sur 0.20m
    - 0/150 sur 0.90m
    - Géotextile
- Empierrement Plateforme circulé
  - Structure :
    - Enduit
    - GNT 0/31.5 sur 0.20m
    - 0/150 sur 0.90m
    - Géotextile
- OPTION - Empierrement Plateforme
  - Structure :
    - GNT 0/31.5 sur 0.20m
    - 0/150 sur 0.90m
    - Géotextile
- Talus en remblai 3/2
- Talus en déblai 3/2
- Clôture (base)
- Clôture (option)
- pente
- 132.07 Altimétrie projet
- Massif candélabre
- Candélabre double solaire
- Candélabre simple solaire

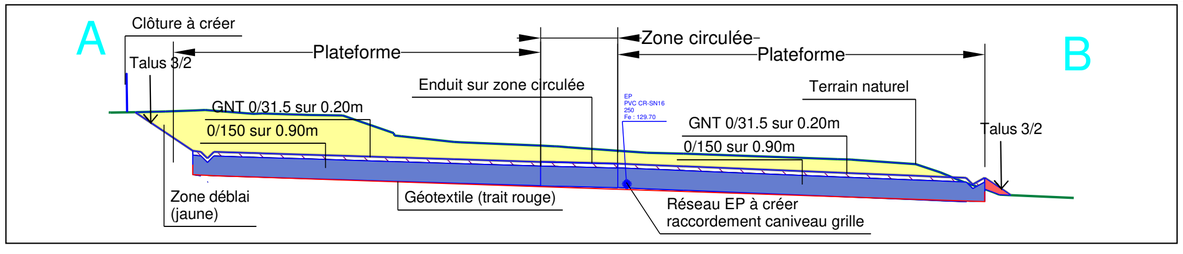


# 2025-022 - Centre Hospitalier de Brive

## Démolition de l'ancien garage Fayolles et aménagement de plateformes empierrées

Phase : DCE

PLAN DE MASSE

Echelle : 1/ 200 ème

Format Papier : A2

Réalisé le 11/12/2025

Colibris bureau d'études V.R.D.

*34 AVENUE RIBOT*
*19100 BRIVE LA GAILLARDE*
*e-mail: bureau@colibrisvrd.fr*
*Tél. 05.55.24.39.65*
*Fax. 05.55.23.65.89*