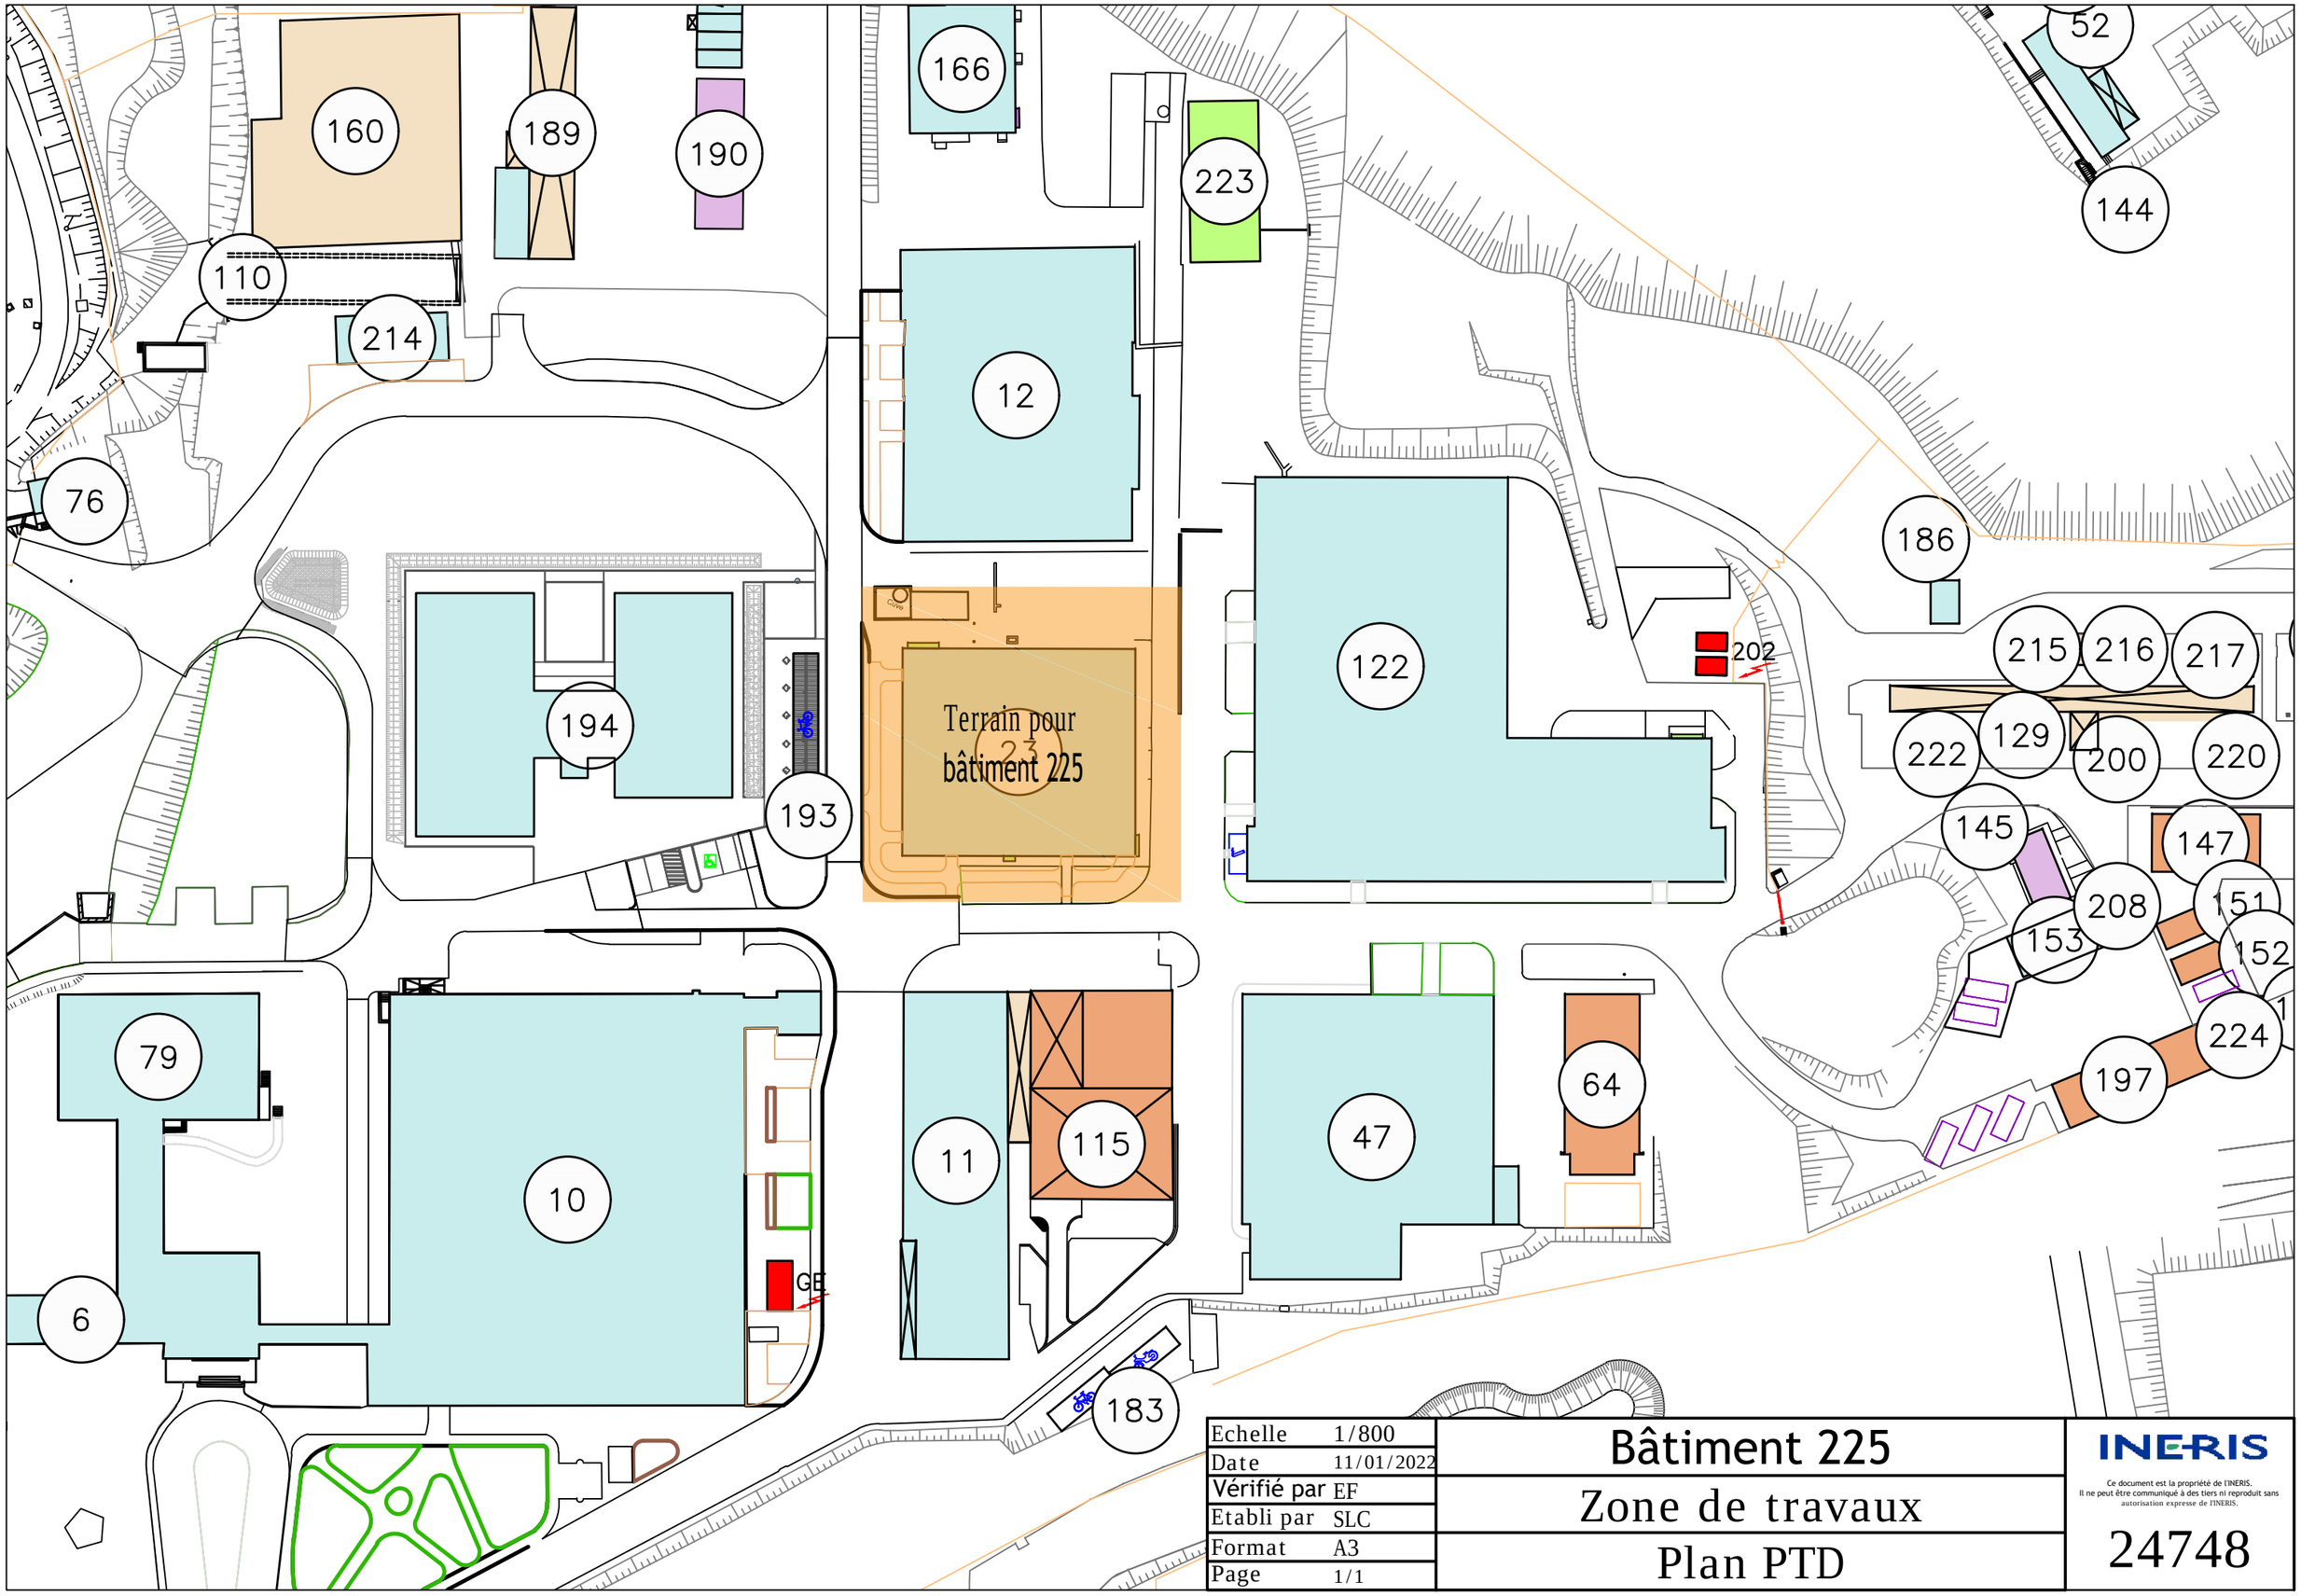

Echelle	1/800
Date	11/01/2022
Vérifié par	EF
Etabli par	SLC
Format	A3
Page	1/1

Bâtiment 225

Zone de travaux

Plan PTD

INERIS

Ce document est la propriété de l'INERIS.
Il ne peut être communiqué à des tiers ni reproduit sans autorisation expresse de l'INERIS.

24748