NORD

Fosse de Relevage
1100 x 1100 x 700

* Pompe de relevage Guinard - Endura type C - Débit: 10 m³/h
prévoir sur refoulement pompe Clapet anti retour DN50 Acier
+ vanne d'isolement DN50 Acier




Détail 1




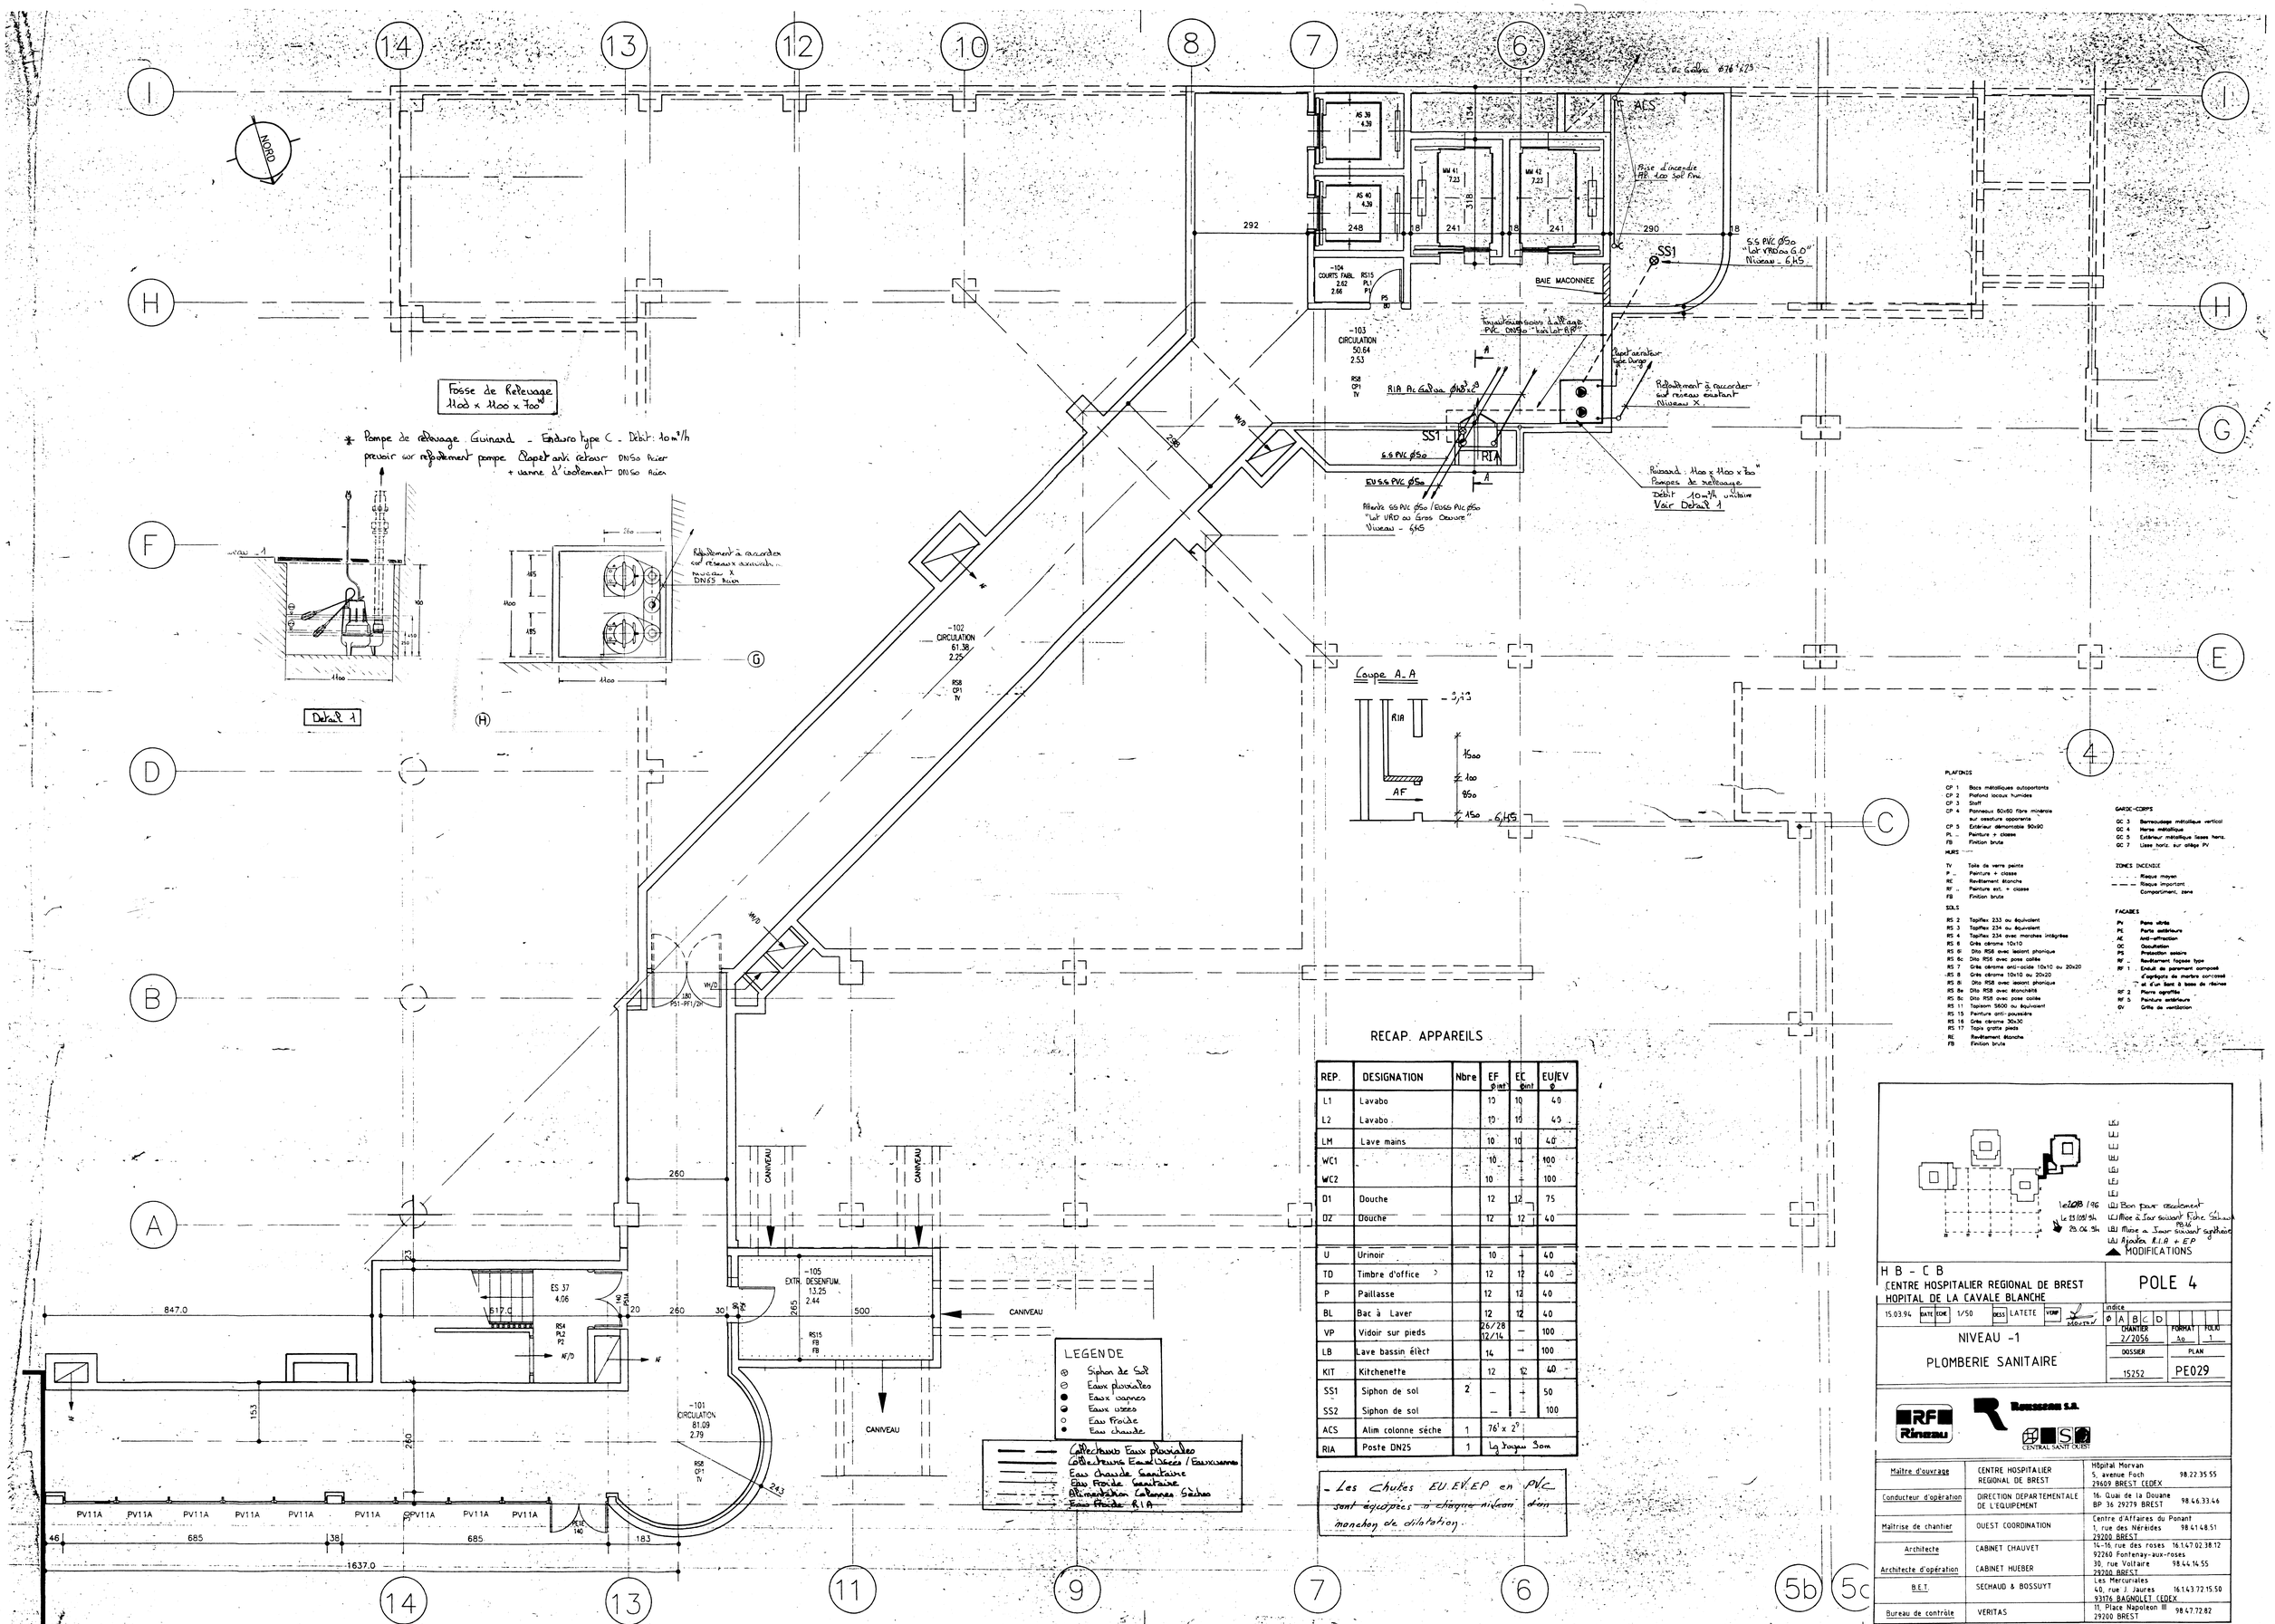


RECAP. APPAREILS

| REP. | DESIGNATION | Nbre | EF Ø int | EC Ø int | EU/EV Ø |
|---|---|---|---|---|---|
| L1 | Lavabo | | 10 | 10 | 40 |
| L2 | Lavabo | | 10 | 10 | 40 |
| LM | Lave mains | | 10 | 10 | 40 |
| WC1 | | | 10 | – | 100 |
| WC2 | | | 10 | – | 100 |
| D1 | Douche | | 12 | 12 | 75 |
| D2 | Douche | | 12 | 12 | 40 |
| | | | | | |
| U | Urinoir | | 10 | – | 40 |
| TD | Timbre d'office | | 12 | 12 | 40 |
| P | Paillasse | | 12 | 12 | 40 |
| BL | Bac à Laver | | 12 | 12 | 40 |
| VP | Vidoir sur pieds | | 26/28 12/14 | – | 100 |
| LB | Lave bassin élect | | 14 | – | 100 |
| KIT | Kitchenette | | 12 | 12 | 40 |
| SS1 | Siphon de sol | 2 | – | – | 50 |
| SS2 | Siphon de sol | | – | – | 100 |
| ACS | Alim colonne sèche | 1 | 76 x 2 | | |
| RIA | Poste DN25 | 1 | 1 Jet Foyer Sem | | |

- Les chutes EU.EV.EP en PVC sont équipées à chaque niveau d'un manchon de dilatation.

PLAFONDS

- CP 1 Bacs métalliques autoportants
- CP 2 Plafond locaux humides
- CP 3 Staff
- CP 4 Panneaux 60x60 fibre minérale sur ossature apparente
- CP 5 Extérieur démontable 90x90
- PL .. Peinture + classe
- FB Finition brute

MURS

- TV Toile de verre peinte
- P .. Peinture + classe
- RE Revêtement étanche
- RF .. Peinture ext. + classe
- FB Finition brute

SOLS

- RS 2 Topiflex 233 ou équivalent
- RS 3 Topiflex 234 ou équivalent
- RS 4 Topiflex 234 avec moraches intégrées
- RS 6 Grès cérame 10x10
- RS 6b Dito RS6 avec lesiant phonique
- RS 6c Dito RS6 avec pose collée
- RS 7 Grès cérame anti-acide 10x10 ou 20x20
- RS 8 Grès cérame 10x10 ou 20x20
- RS 8b Dito RS8 avec lesiant phonique
- RS 8e Dito RS8 avec étanchéité
- RS 8c Dito RS8 avec pose collée
- RS 11 Topiasm SR00 ou équivalent
- RS 15 Peinture anti-poussière
- RS 16 Grès cérame 30x30
- RS 17 Tapis gratte pieds
- RE Revêtement étanche
- FB Finition brute

GARDE-CORPS

- GC 3 Barreaudage métallique vertical
- GC 4 Herse métallique
- GC 5 Extérieur métallique lisses hens.
- GC 7 Lisse horiz. sur allège PV

ZONES INCENDIE

- Risque moyen
- Risque important
- Compartiment, zone

FACADES

- PV Pare vitrée
- PS Porte extérieure
- AC Anti-effraction
- OC Occultation
- PS Protection solaire
- RF .. Revêtement façade type
- RF 1 Enduit de parement composé d'agrégats de marbre concassé et d'un liant à base de résines
- RF 2 Pierre agrafées
- RF 5 Peinture extérieure
- GV Grille de ventilation

le 20/05/96 Le 23/09/94 29.06.94

- Bon pour exécution
- Mise à Jour suivant Fiche Travaux
- Mise à Jour suivant synthèse
- Ajouter R.I.A + E.P

MODIFICATIONS

H B - C B
CENTRE HOSPITALIER REGIONAL DE BREST
HOPITAL DE LA CAVALE BLANCHE

POLE 4

15.03.94 | DATE | ECHE 1/50 | DESS LATETE | VISA | indice 0 A B C D

NIVEAU -1
PLOMBERIE SANITAIRE

CHANTIER 2/2056 | FORMAT Ao | FOLIO 1
DOSSIER 15252 | PLAN PE029

RFR Rinzeau | Rousseau S.A. CENTRAL SAINT OUEST

| | | |
|---|---|---|
| Maître d'ouvrage | CENTRE HOSPITALIER REGIONAL DE BREST | Hôpital Morvan 5, avenue Foch 98.22.35.55 29609 BREST CEDEX |
| Conducteur d'opération | DIRECTION DEPARTEMENTALE DE L'EQUIPEMENT | 16, Quai de la Douane BP 36 29279 BREST 98.46.33.46 |
| Maîtrise de chantier | OUEST COORDINATION | Centre d'Affaires du Ponant 1, rue des Méridiés 98.41.48.51 29200 BREST |
| Architecte | CABINET CHAUVET | 14-16 rue des roses 16.1.47.02.38.12 92260 Fontenay-aux-roses |
| Architecte d'opération | CABINET HUEBER | 30, rue Voltaire 98.44.14.55 29200 BREST |
| B.E.T. | SECHAUD & BOSSUYT | Les Mercuriales 40, rue J. Jaures 16.1.43.72.15.50 93176 BAGNOLET CEDEX |
| Bureau de contrôle | VERITAS | 11, Place Napoleon III 98.47.72.82 29200 BREST |