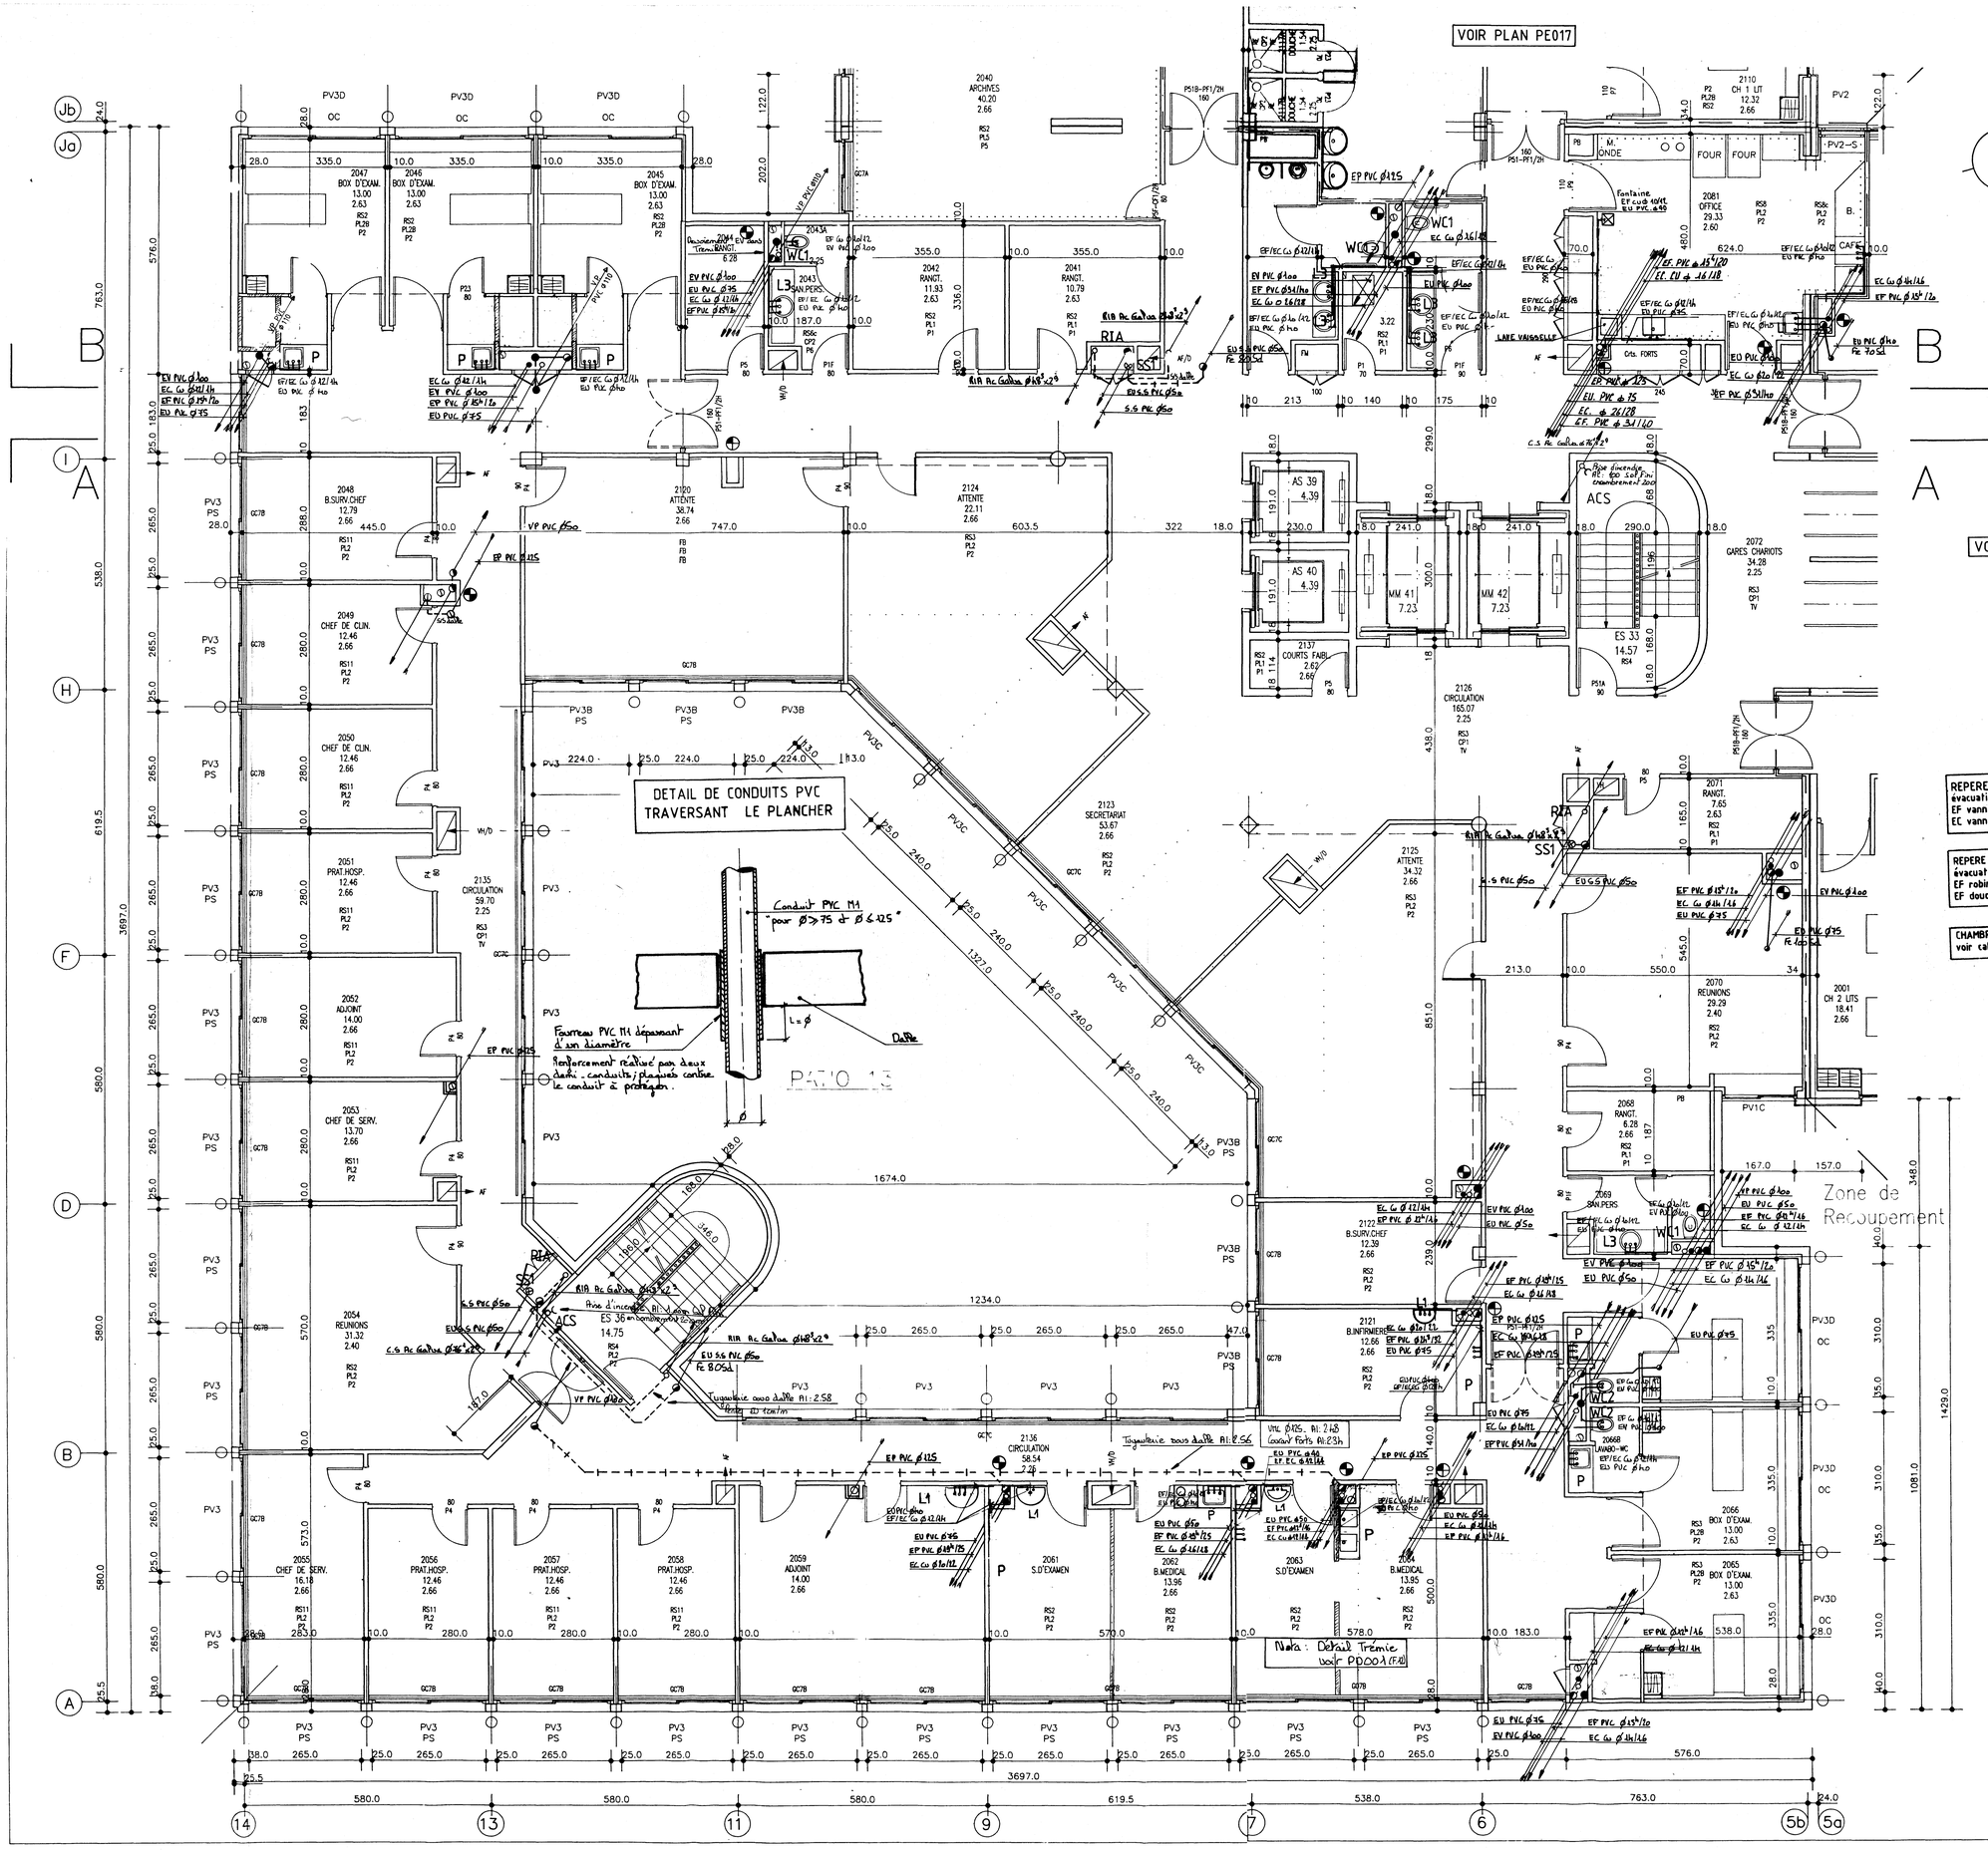

PLAFONDS

- CP 1 Bacs métalliques autoportants
- CP 2 Plafond lacaux humides
- CP 3 Staff
- CP 4 Panneaux 60x60 fibre minérale sur ossature apparente
- CP 5 Extérieur démontable 80x90
- PL .. Peinture + classe
- FB Finition brute

MURS

- TV Toile de verre peinte
- P .. Peinture + classe
- RE Revêtement étanche
- FB Finition brute

SOLS

- RS 2 Traffiax 233 ou équivalent
- RS 3 Traffiax 234 ou équivalent
- RS 4 Traffiax 234 marches incorporées ou équivalent
- RS 6 Grès céramie 10x10 posé scellée
- RS 6c Grès céramie 10x10 sur isolant phonique
- RS 6c Grès céramie 10x10 posé collé
- RS 7 Grès céramie anti-acide 10x10 ou 20x20
- RS 8 Grès céramie 10x10 ou 20x20
- RS 8b Grès céramie 10x10 ou 20x20 sur isolant phonique
- RS 8c Grès céramie 10x10 ou 20x20 posé collé
- RS 11 Tapiflam 5600 ou équivalent
- RS 15 Peinture anti-poussière
- RS 16 Grès céramie 30x30
- RS 17 Tapis gratte pieds
- RE Revêtement étanche
- FB Finition brute

GARDE-CORPS

- GC 3 Barreaudage métallique vertical
- GC 4 Herse métallique
- GC 5 Lisses extérieures horizontales métalliques
- GC 7 Lisse horizontale intérieure sur allège

ZONES INCENDIE

- Risque moyen
- Risque important
- Compartiment, zone

FACADES

- PV Porte vitrée
- PE Porte extérieure
- AE Anti-effraction
- OC Occultation
- PS Protection solaire
- RF .. Revêtement façade type
- RF 1 Enduit de parement composé d'agrégats de marbre concassé et d'un liant à base de résines
- RF 2 Pierre agrafée
- RF 5 Peinture extérieure
- GV Grille de ventilation

RECAP. APPAREILS

REP.	DESIGNATION	Nbre	EF ø int	EC ø int	EU/EV ø
L1	Lavabo	4	10	10	40
L2	Lavabo		10	10	40
LM	Lave mains		10	10	40
WC1		4	10	–	100
WC2		6	10	–	100
D1	Douche		12	12	75
D2	Douche		12	12	40
U	Urinoir		10	–	40
TD	Timbre d'office		12	12	40
P	Paillasse	10	12	12	40
BL	Bac à Laver		12	12	40
VP	Vidoir sur pieds		26/28 12/14	–	100
LB	Lave bassin élect		14	–	100
KIT	Kitchenette		12	12	40
SS1	Siphon de sol	3	–	–	50
SS2	Siphon de sol		–	–	100
ACS	Alim colonne sèche	2	76¹ x 2°		
RIA	Poste DN25	3	Lg Jaugn 30m		
L3	Lavabo	3	10	10	40

01.08.96	Ron pour accalamat
23.12.94	Modifié Ø VP filles 1/3-14/11
le 21 Octobre 94	Modification Trémie dans Office Jusqu'au Réunion au Ø 40 Ø4
le 16 Sept 94	Mise à jour suivant note Schaeck
le 16 Sept 94	Ajoute Trappe office 0.94
le 15 Sept 94	Ajoute trappe sur bacnie
21 Juillet 94	Mise à Jour suivant agréés
	Ajouter R.I.A.

MODIFICATIONS

HB - CB
CENTRE HOSPITALIER REGIONAL DE BREST
HOPITAL DE LA CAVALE BLANCHE

POLE 4

25.02.94 | DATE TCHE | 1/50 | DESS LATETE | VERIF MOUTON

indice Ø A B C D E F G H

NIVEAU 2 - CONSULTATIONS
PLOMBERIE SANITAIRE

CHANTIER 2/2056 | FORMAT A0 | FOLIO 1
DOSSIER 15252 | PLAN PE015

RFI Rimeau — Rennesson S.A. — SO CENTRAL SANTY OUEST

Maître d'ouvrage	CENTRE HOSPITALIER REGIONAL DE BREST	Hôpital Morvan 5, avenue Foch 29609 BREST CEDEX 98.22.35.55
Conducteur d'opération	DIRECTION DEPARTEMENTALE DE L'EQUIPEMENT	16, Quai de la Douane BP 36 29279 BREST 98.46.33.46
Maîtrise de chantier	OUEST COORDINATION	Centre d'Affaires du Ponant 1, rue des Nérides 29200 BREST 98.41.48.51
Architecte	CABINET CHAUVET	14-16, rue des roses 92260 Fontenay-aux-roses 16.1.47.02.38.12
Architecte d'opération	CABINET HUEBER	30, rue Voltaire 29200 BREST 98.44.14.55
B.E.T.	SECHAUD & BOSSUYT	Les Mercuriales 40, rue J. Jaures 93176 BAGNOLET CEDEX 16.1.43.72.15.50
Bureau de contrôle	VERITAS	11, Place Napoleon III 29200 BREST 98.47.72.82