


DETAIL DE CONDUITS PVC TRAVERSANT LE PLANCHER

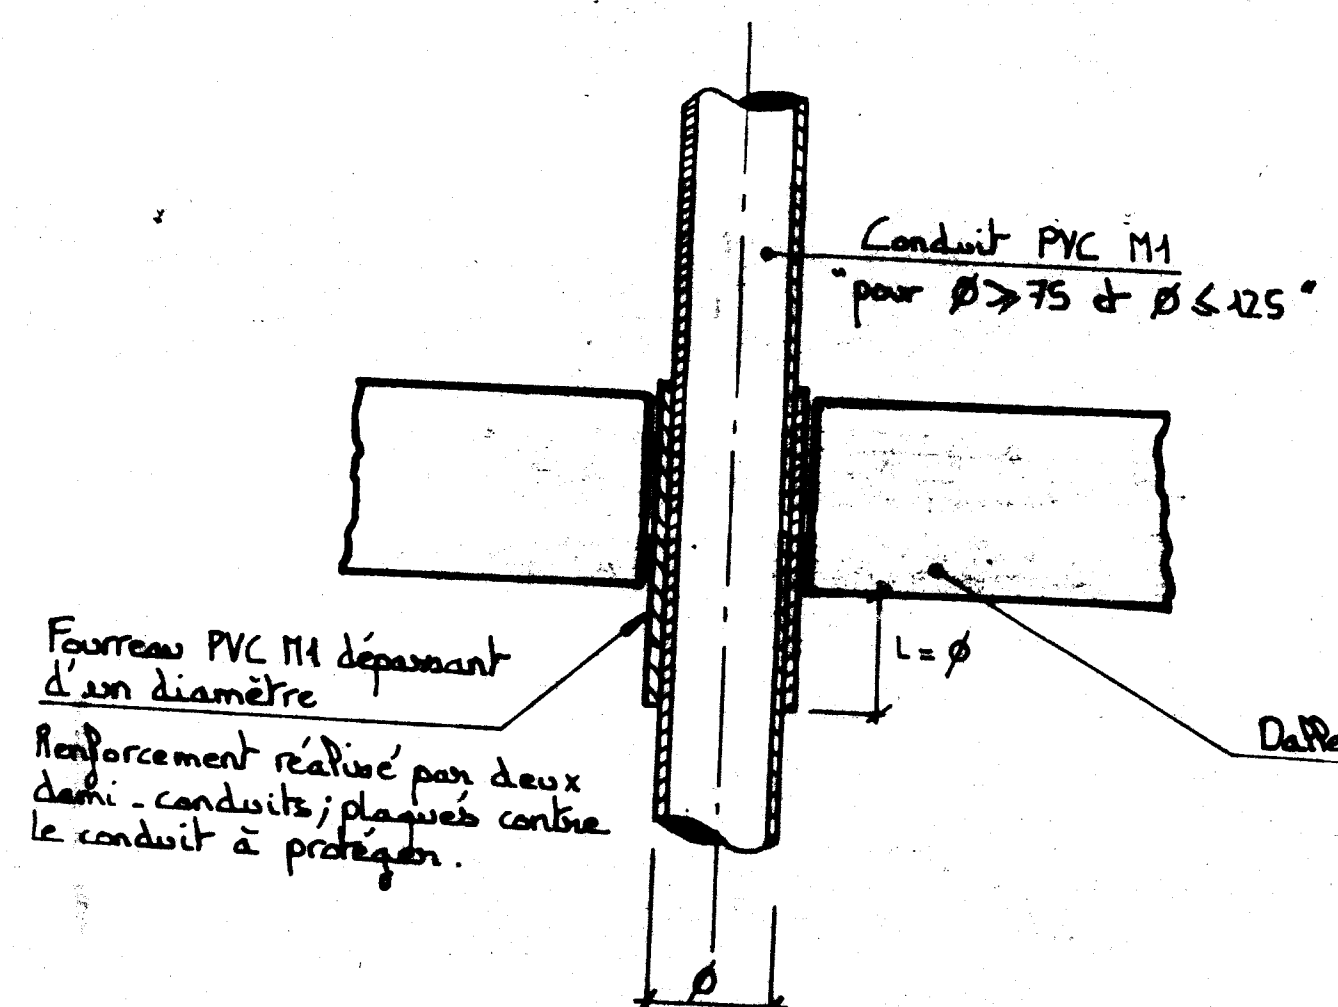

RECAP. APPAREILS

REP.	DESIGNATION	Nbre	EF	EC	EU/EV
L1	Lavabo	2	10	10	40
L2	Lavabo	10	10	10	40
LM	Lave mains	10	10	10	40
WC1	WC	3	10	10	100
WC2	WC	10	10	10	100
D1	Douche	12	12	75	
D2	Douche	12	12	40	
U	Urinoir	1	10	10	40
TD	Timbre d'office	12	12	40	
P	Paillasson	12	12	40	
BL	Bac à Laver	12	12	40	
VP	Vidéo sur pieds	1	26/28	100	
LB	Lave bassin élect	14	14	100	
KIT	Kitchenette	12	12	40	
SS1	Siphon de sol	1	1	50	
SS2	Siphon de sol	1	1	100	
ACS	Alim colonne sèche	1	76 x 2		
RIA	Poste DN25	3	La ligne Son		

PC ANESTHESISTES NIVEAU X


NOTA : Eau froide Inrotrube M 3mn

- Les chutes EU, EV, EP en PVC sont équipées d'un manchon de dilatation.

Nota : ⊕ Trappe 300 x 300" AI : 0,3m
⊙ Trappe 100 x 100" AI : 0,3m

LEGENDE

- ⊙ Siphon de sol
- ⊙ Eau pluviale
- ⊙ Eau chaude
- ⊙ Eau froide
- ⊙ Eau chaude

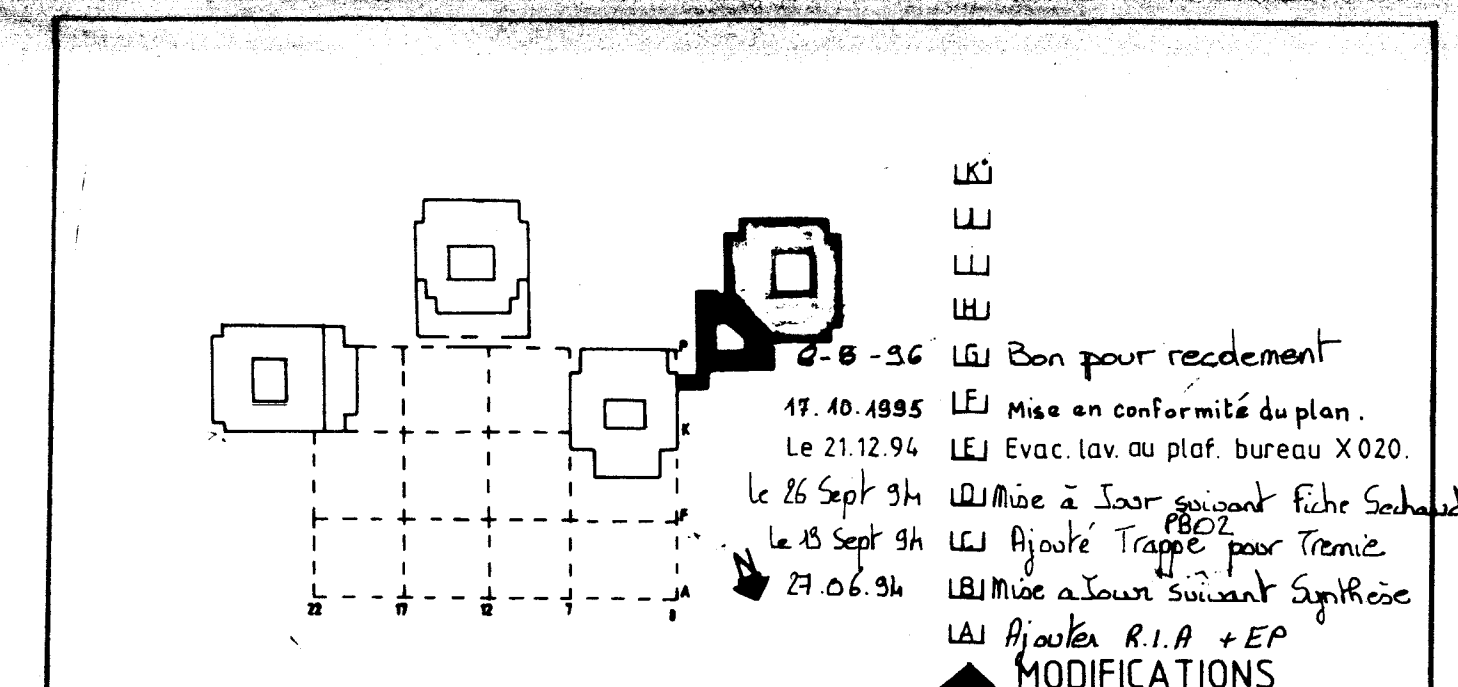

H.B. - C.B.	CENTRE HOSPITALIER REGIONAL DE BREST	POLE 4
HOPITAL DE LA CAVALLE BLANCHE		
20394	DATE 1/50	REVISÉ LATRE
NIVEAU X	CHANTIER 2/2056	FORMAT A0 1
PLOMBERIE SANITAIRE	DOSSIER	PLAN
	15252	PE001

Maitre d'ouvrage	CENTRE HOSPITALIER REGIONAL DE BREST	Hôpital Morvan 5, avenue Foch 29400 BREST CEDEX	98.22.35.55
Conducteur d'opération	DIRECTION DEPARTEMENTALE DE L'EQUIPEMENT	16, Quai de la Douane BP 36 29279 BREST	98.46.93.46
Maitrise de chantier	QUEST COORDINATION	Centre d'Affaires du Ponant 1, rue des Néréides 29200 BREST	98.41.48.51
Architecte	CABINET CHAUVET	14-16 rue des roses 92260 Fontenay-aux-roses	16.147.02.38.12
Architecte d'opération	CABINET HUEBER	30, rue Voltaire 92200 BREST	98.44.14.55
B.E.T.	SECHAUD & BOSSUET	Les Mercantiles 40, rue J. Jaures 33176 BAGNOLET CEDEX	16.143.72.15.50
Bureau de contrôle	VERITAS	11, Place Napoléon III 29200 BREST	98.47.72.82