
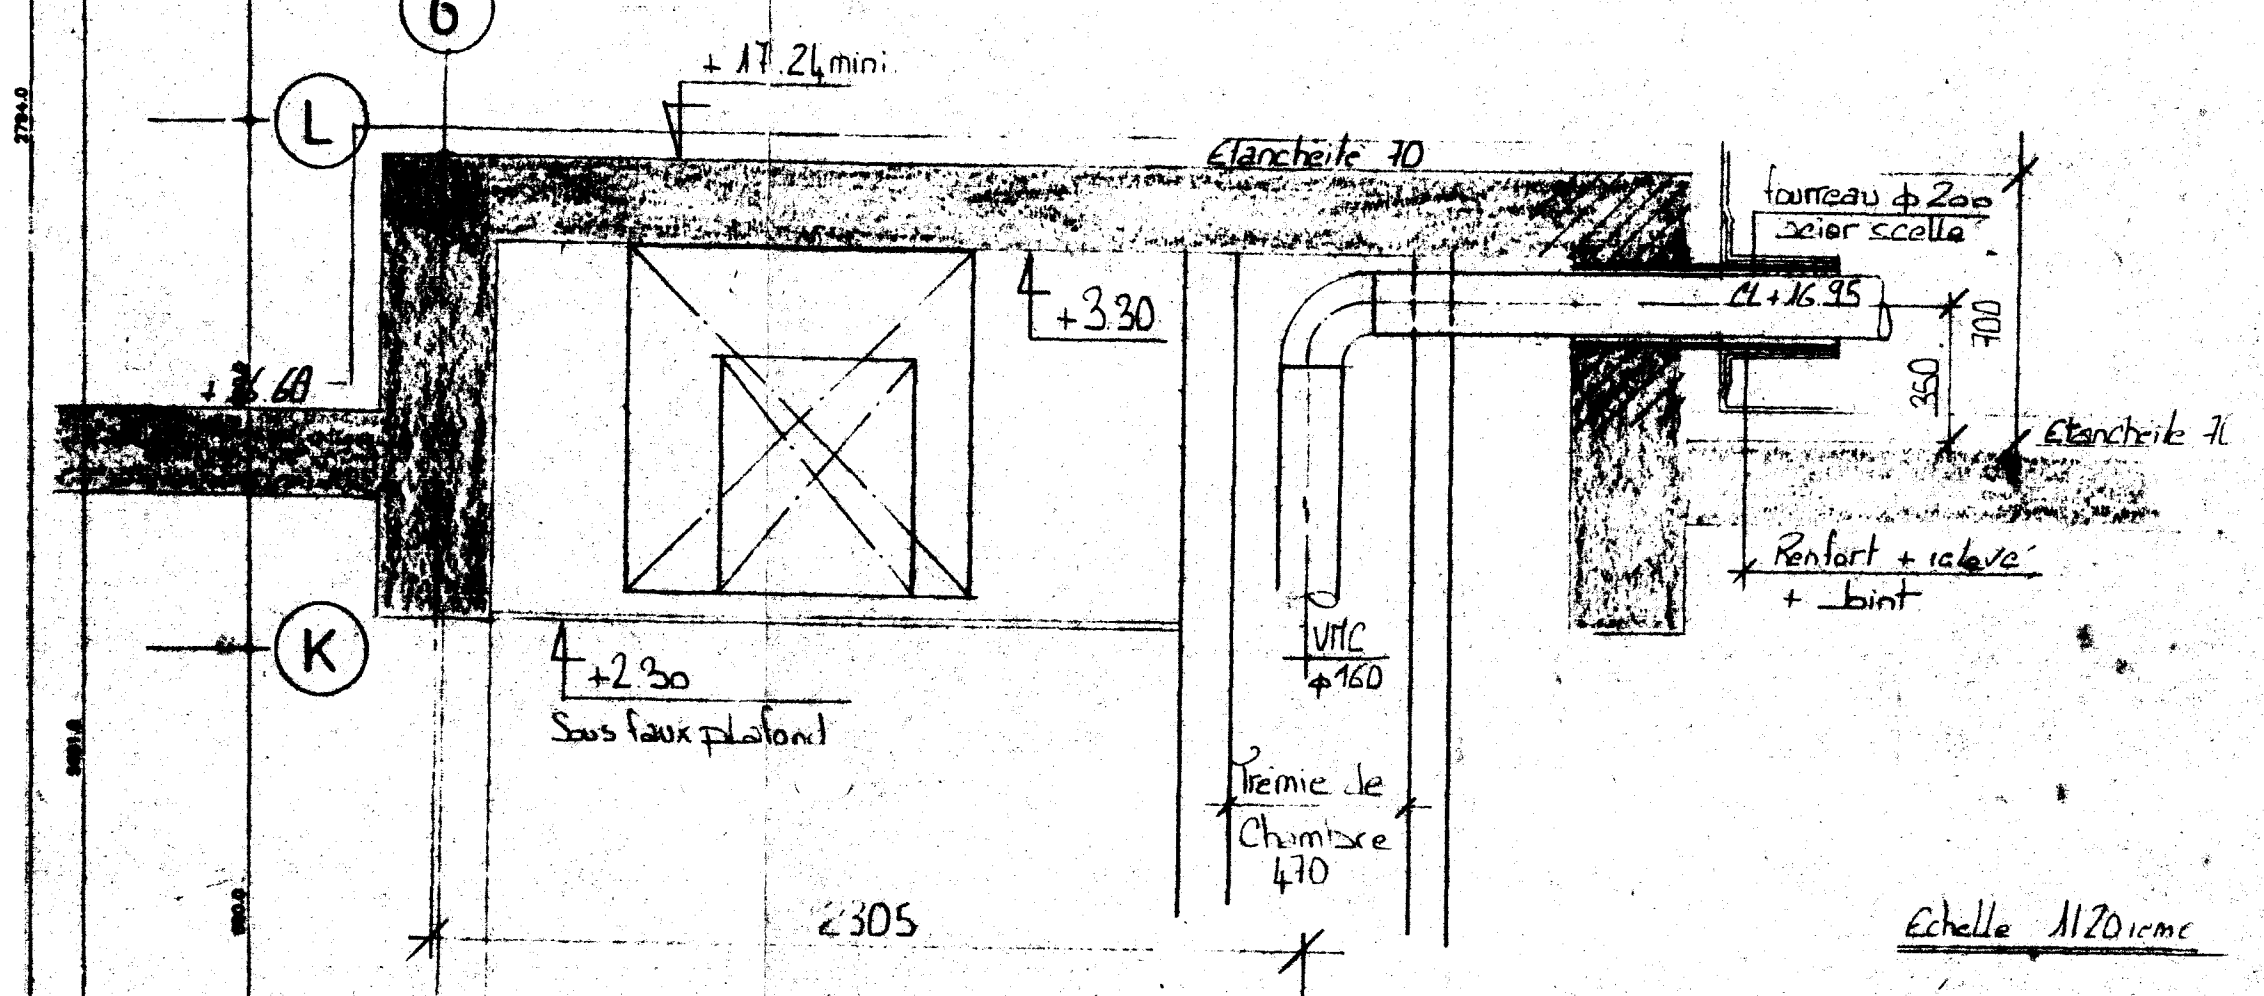
[illegible]

NOTA: SUR CE PLAN NE SONT REPRESENTÉES NI LES TREMIÈRES VMC, NI LES SOUCHES PLOMBERIES, NI LES EP;  
POUR CES INDICATIONS SE REPORTER AUX PLANS BET.


- Détail  - Gaine de ventilation Traversant l'édicule



 TE SOURCE

**NOTA :** Voir plan PG 017 pour  
implantation des socles  
béton des caissons de VM/C  
+ plots pour supportage  
des gaines.

**NOTA :** Voir plan PE 0108  
pour Desenfumage

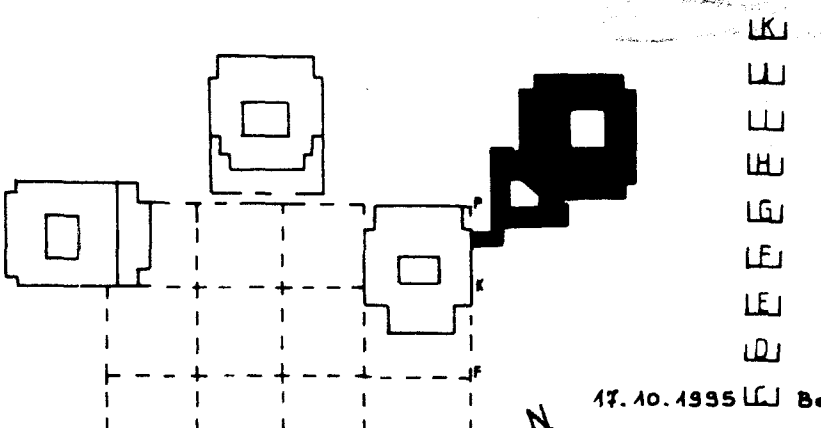

en pour recolament.

MODIFICATIONS

H B - C B CENTRE HOSPITALIER REGIONAL DE BREST	POLE 4
---	--------

HOPITAL DE LA CAVALE BLANCHE																	
09 Sept. 1994	DATE	ECH.	11 doctieme	DOSSE	TANGUY.	VERIF		indice									
							MOUTON	Ø	A	B	C						

<u>VENTILATION</u> <u>NIVEAU TERRASSE</u>	CHANTIER 2/2056	FORMAT	FOLIO
	DOSSIER	PLAN	
	15252	PE 027	

 **RF**  
Rinnas

 **R** **RINNAS S.p.A.**

 **CSO**  
CENTRAL SANIT OVEST

<b>Maitre d'ouvrage</b>	CENTRE HOSPITALIER REGIONAL DE BREST	Hôpital Morvan 5, avenue Foch 29069 BREST CEDEX	98.22.35.55
<b>Conducteur d'opération</b>	DIRECTION DEPARTEMENTALE DE L'EQUIPEMENT	16, Quai de la Douane BP 36 29279 BREST	98.43.34.44
<b>Maitrise de chantier</b>	OUEST COORDINATION	Centre d'Affaires du Ponant 1, rue des Héridres 29200 BREST	98.41.48.51
<b>Architecte</b>	CABINET CHAUVET	14-16 rue des roses 92260 Fontenay-aux-roses	16.147.02.38.12
<b>Architecte d'opération</b>	CABINET HUEBER	30 rue Voltaire 29200 BREST	98.44.15.55
<b>B.E.T.</b>	SECHAUD & BOUSSUYT	Les Mercuriales 40, rue J. Jaures 93718 BAGNOLET CEDEX	16.143.72.15.50
<b>Bureau de contrôle</b>	VERITAS	11, Place Napoléon III 29200 BREST	98.47.72.82