



Schéma de principe

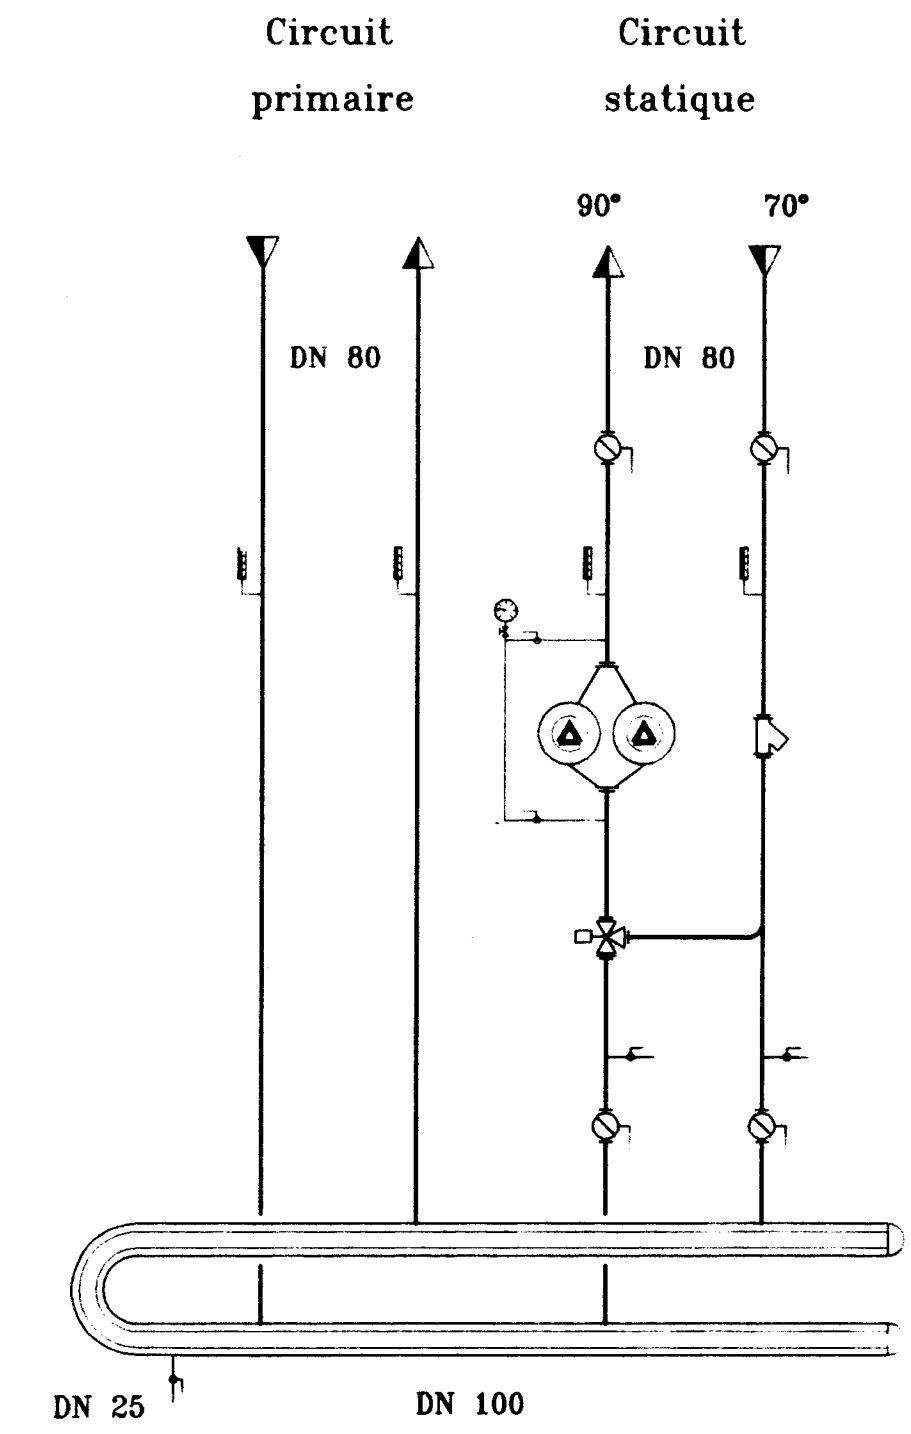

Pompes SALMSON		ECX 2800 T3
Régulation HONEYWELL		V 5329
Débit (m³/h)	22	22

NOTA

CALORIFUGE TUYAUTERIES
ÉPAISSEUR 40 mm + FINITION PVC

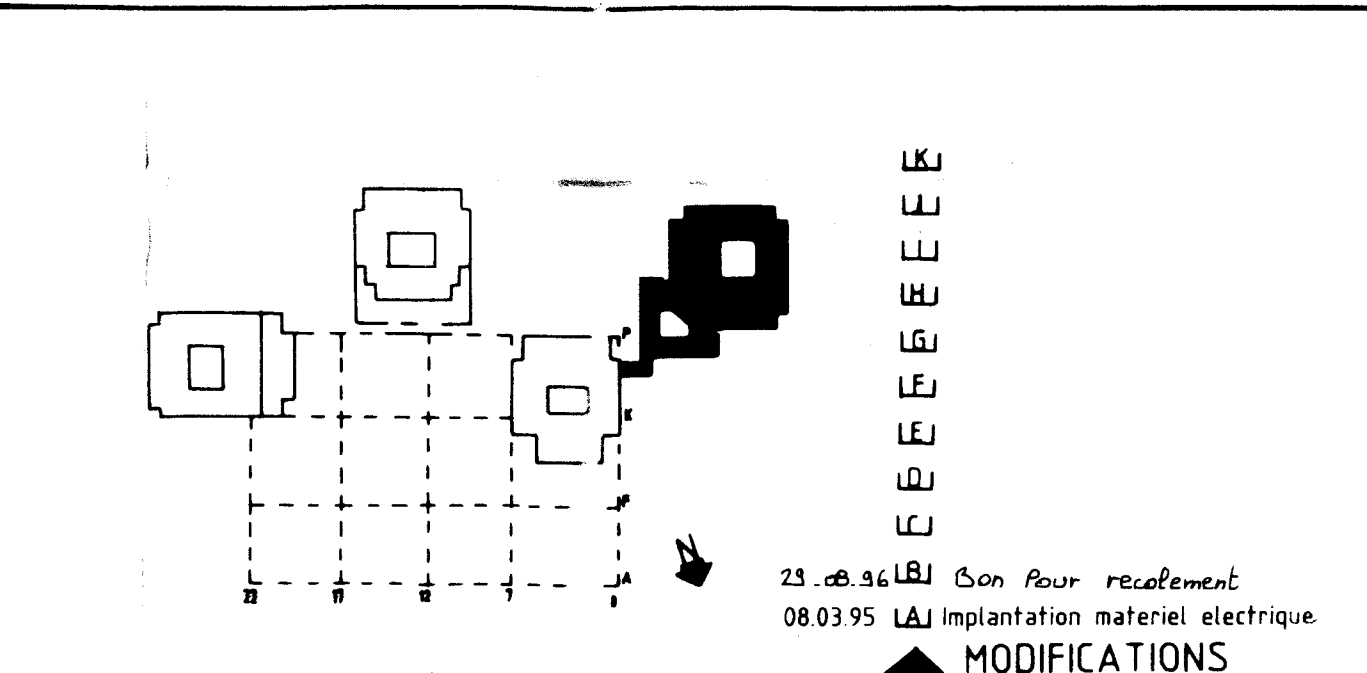

H B - C B
CENTRE HOSPITALIER REGIONAL DE BREST
HOPITAL DE LA CAVALE BLANCHE

7/09/04	DATE	1/20	DESS	CODE	VOIR	MOUON	Indice	CHANGER	2/2056	FORMAT	A4	FOLD
								DOSSIER		PLAN		
								15252		PE033		



Maitre d'ouvrage	CENTRE HOSPITALIER REGIONAL DE BREST	Hôpital Morvan 5, avenue Foch 29409 BREST CEDEX	98.22.35.55
Constructeur d'équipement	DIRECTION DEPARTEMENTALE DE L'EQUIPEMENT	16, Quai de la Douane BP 36 29279 BREST	98.46.33.46
Maitrise de chantier	OUEST COORDINATION	Centre d'Affaires du Ponant 1, rue des Néréides 29200 BREST	98.41.48.51
Architecte	CABINET CHAUVET	14-16, rue des roses 92260 Fontenay-aux-roses	16.14.72.38.12
Architecte d'opération	CABINET HUEBER	30, rue Voltaire 29200 BREST	98.44.14.55
B.E.T.	SECHAUD & BOSSUYT	Les Mercuriales 40, rue J. Jaures 93176 BAGNOLET CEDEX	16.14.3.72.15.50
Bureau de contrôle	VERITAS	11, Place Napoléon III 29200 BREST	98.47.72.82