

Extrait CCTP:

4.9.25 - TD 30.EL.05

- ☐ Remplacer les disjoncteurs généraux par des interrupteurs avec OF
- ☐ Supprimer les contacteurs de délestages et les asservissements associés jusqu'aux bornes

Dourmap :

-> Prévoir 4 bornes 16² et 2 bornes 2.5² par contacteur

KM1 - Folio 01

KM2 - Folio 03

KM3 - Folio 05

-> Interrupteur ISW 4P-40A - Schneider - A9S65440

-> Contact iOF - Schneider - A9A26924

-> Interrupteur ISW 4P-63A - Schneider - A9S65463

-> Contact iOF - Schneider - A9A26924



CENTRE HOSPITALIER UNIVERSITAIRE DE BREST

Direction des Travaux et l'Architecture - 2, Avenue foch- 29609 BREST Cedex
Tél.02.98.22.36.95



Dourmap
GENIE ELECTRIQUE ET ENERGETIQUE
280, Rue Antoine Lavoisier
Z.A.C. Kergaradec III, Guipavas
BP 30187 29804 Brest Cédex 9
Tél : 02 98 34 24 00
E-mail : contact@dourmap.com


CH Cavale Blanche - Pôle 4 Marché de travaux électriques Sécurisation des installations électriques

NUMERO PLAN
12400797-36

MAITRISE D' OEUVRE	MAITRE D'OUVRAGE	ARCHITECTE	INGENIEUR
OSMOZEO	C.H.U.		D.ROUSSOU
COORDINATION S.P.S.	BUREAU DE CONTROLE	COORDINATION O.P.C.	Phase
VERITAS	APAVE		EXE

Schéma Electrique TD 30-EL-05


SITE	N° BATIMENT	NIVEAU	ECHELLE	Dessinateur
CB	P4	3	sans	G.Cloarec
DATE	Chemin d'accès			N° IA/PC
04/12/2024	/			
Date de la modification ou de la mise à jour				
10/01/2025	24/05/2025			

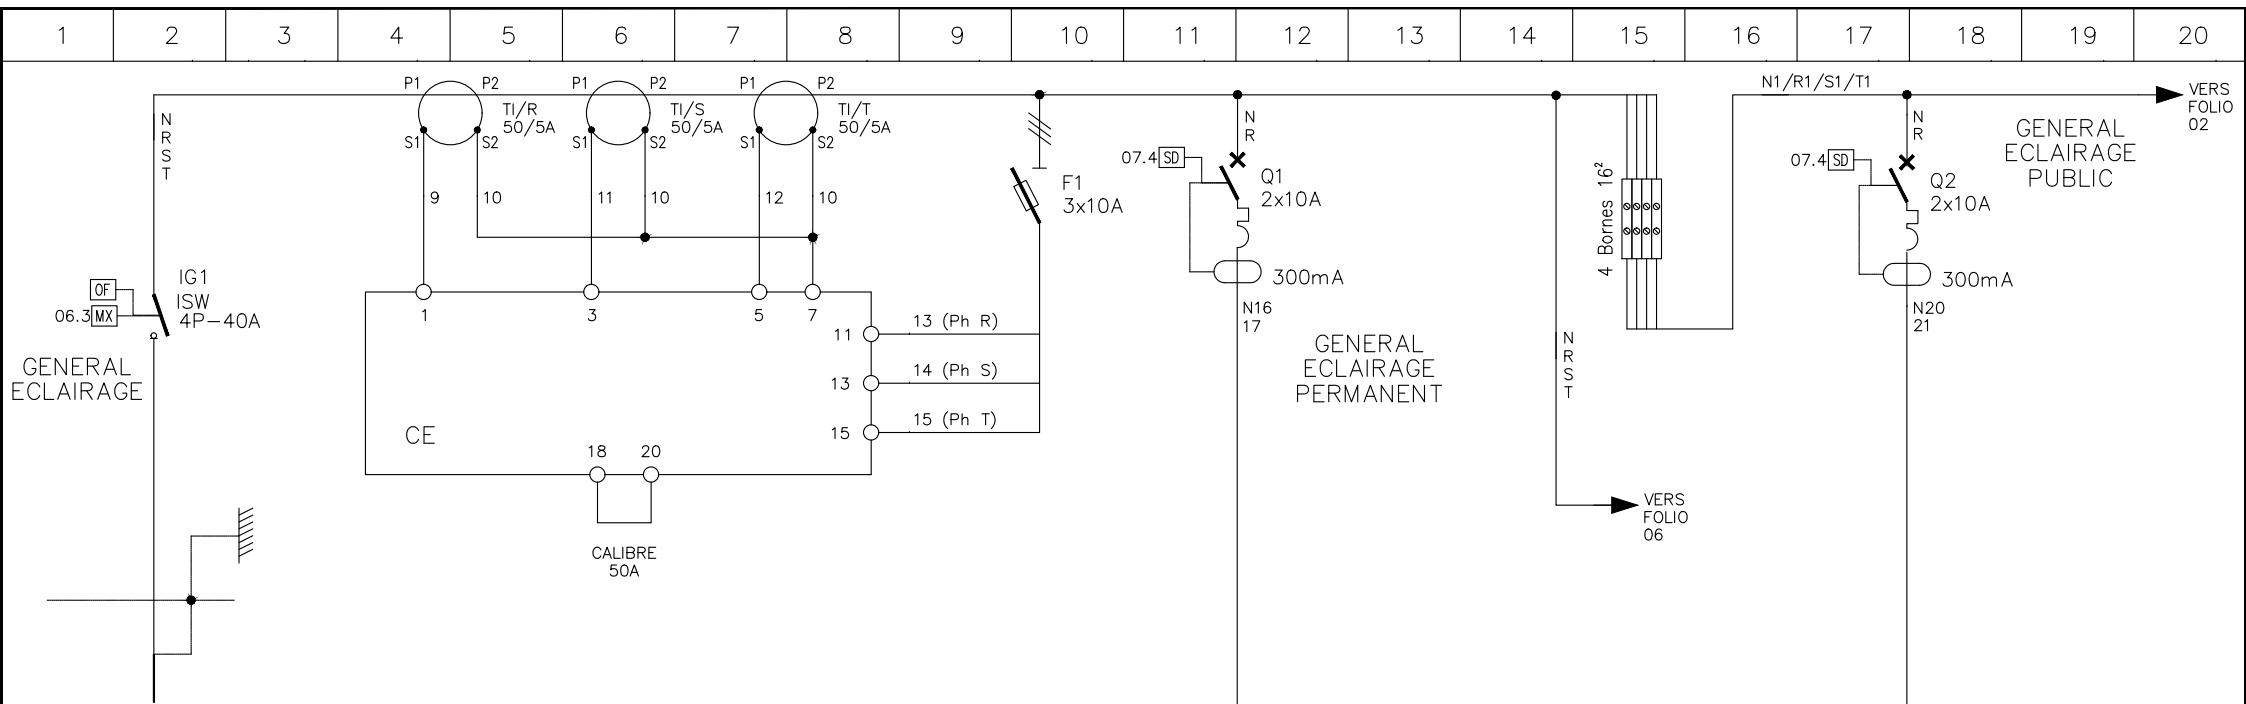


30-EL-02
CABLE LU21
Type de cable
U1000R02V
Section
5G6°
Puissance
5.45KVA
Tension
230/410V
Regime neutre
TNS
Icc max.
2.74/1.35


DESIGNATION		CIRCULATIONS 3105A-3105B + GAINÉ CF	TELEC. ET ALIM. B.S.(60lm) CIRCULATIONS 3105A-3105B	TELECOMMANDE BLOCS DE SECOURS(60lm) DEPUIS TGBT	CIRCULATIONS 3105A-3105B	COMMANDE DEPUIS LOCAL 3078A
APPAREIL/COURBE		C60N/C	/	/	C60N/C	/
POUVOIR DE COUPURE		20KA	/	/	20KA	/
Nbre DE DECLENCHEUR/CALIBRE		2P/10A	/	/	2P/10A	/
PUISSANCE/TENSION		300VA/230V	10VA/230V	/	560VA/230V	230V
REPÈRE CABLE		LUP1-30.EL.05	BS1-30.EL.05		LU2-30.EL.05	CS1-30.EL.05
SECTION/TYPE DE CABLE		3G1.5'/R02V	5G1.5'/R02V	3G1.5'/R02V	3G1.5'/R02V	5G1.5'/R02V
LONGUEUR DU CABLE		30.00ml	30.00ml		30.00ml	60.00ml
Icc AVAL		0.20	0.20	/	0.20	0.20


<div><div></div><div>Spie-Trindel</div><div></div><div>31037-01</div></div>	<div>EI</div>	C.H.R. LA CAVALE BLANCHE NIVEAU 3 – ZONE A (AUB) TABLEAU 30-EL-05	DISTRIBUTION ECLAIRAGE "NORMAL"	INDICES									
				A	B	C							
				N° 096								Folio 01	

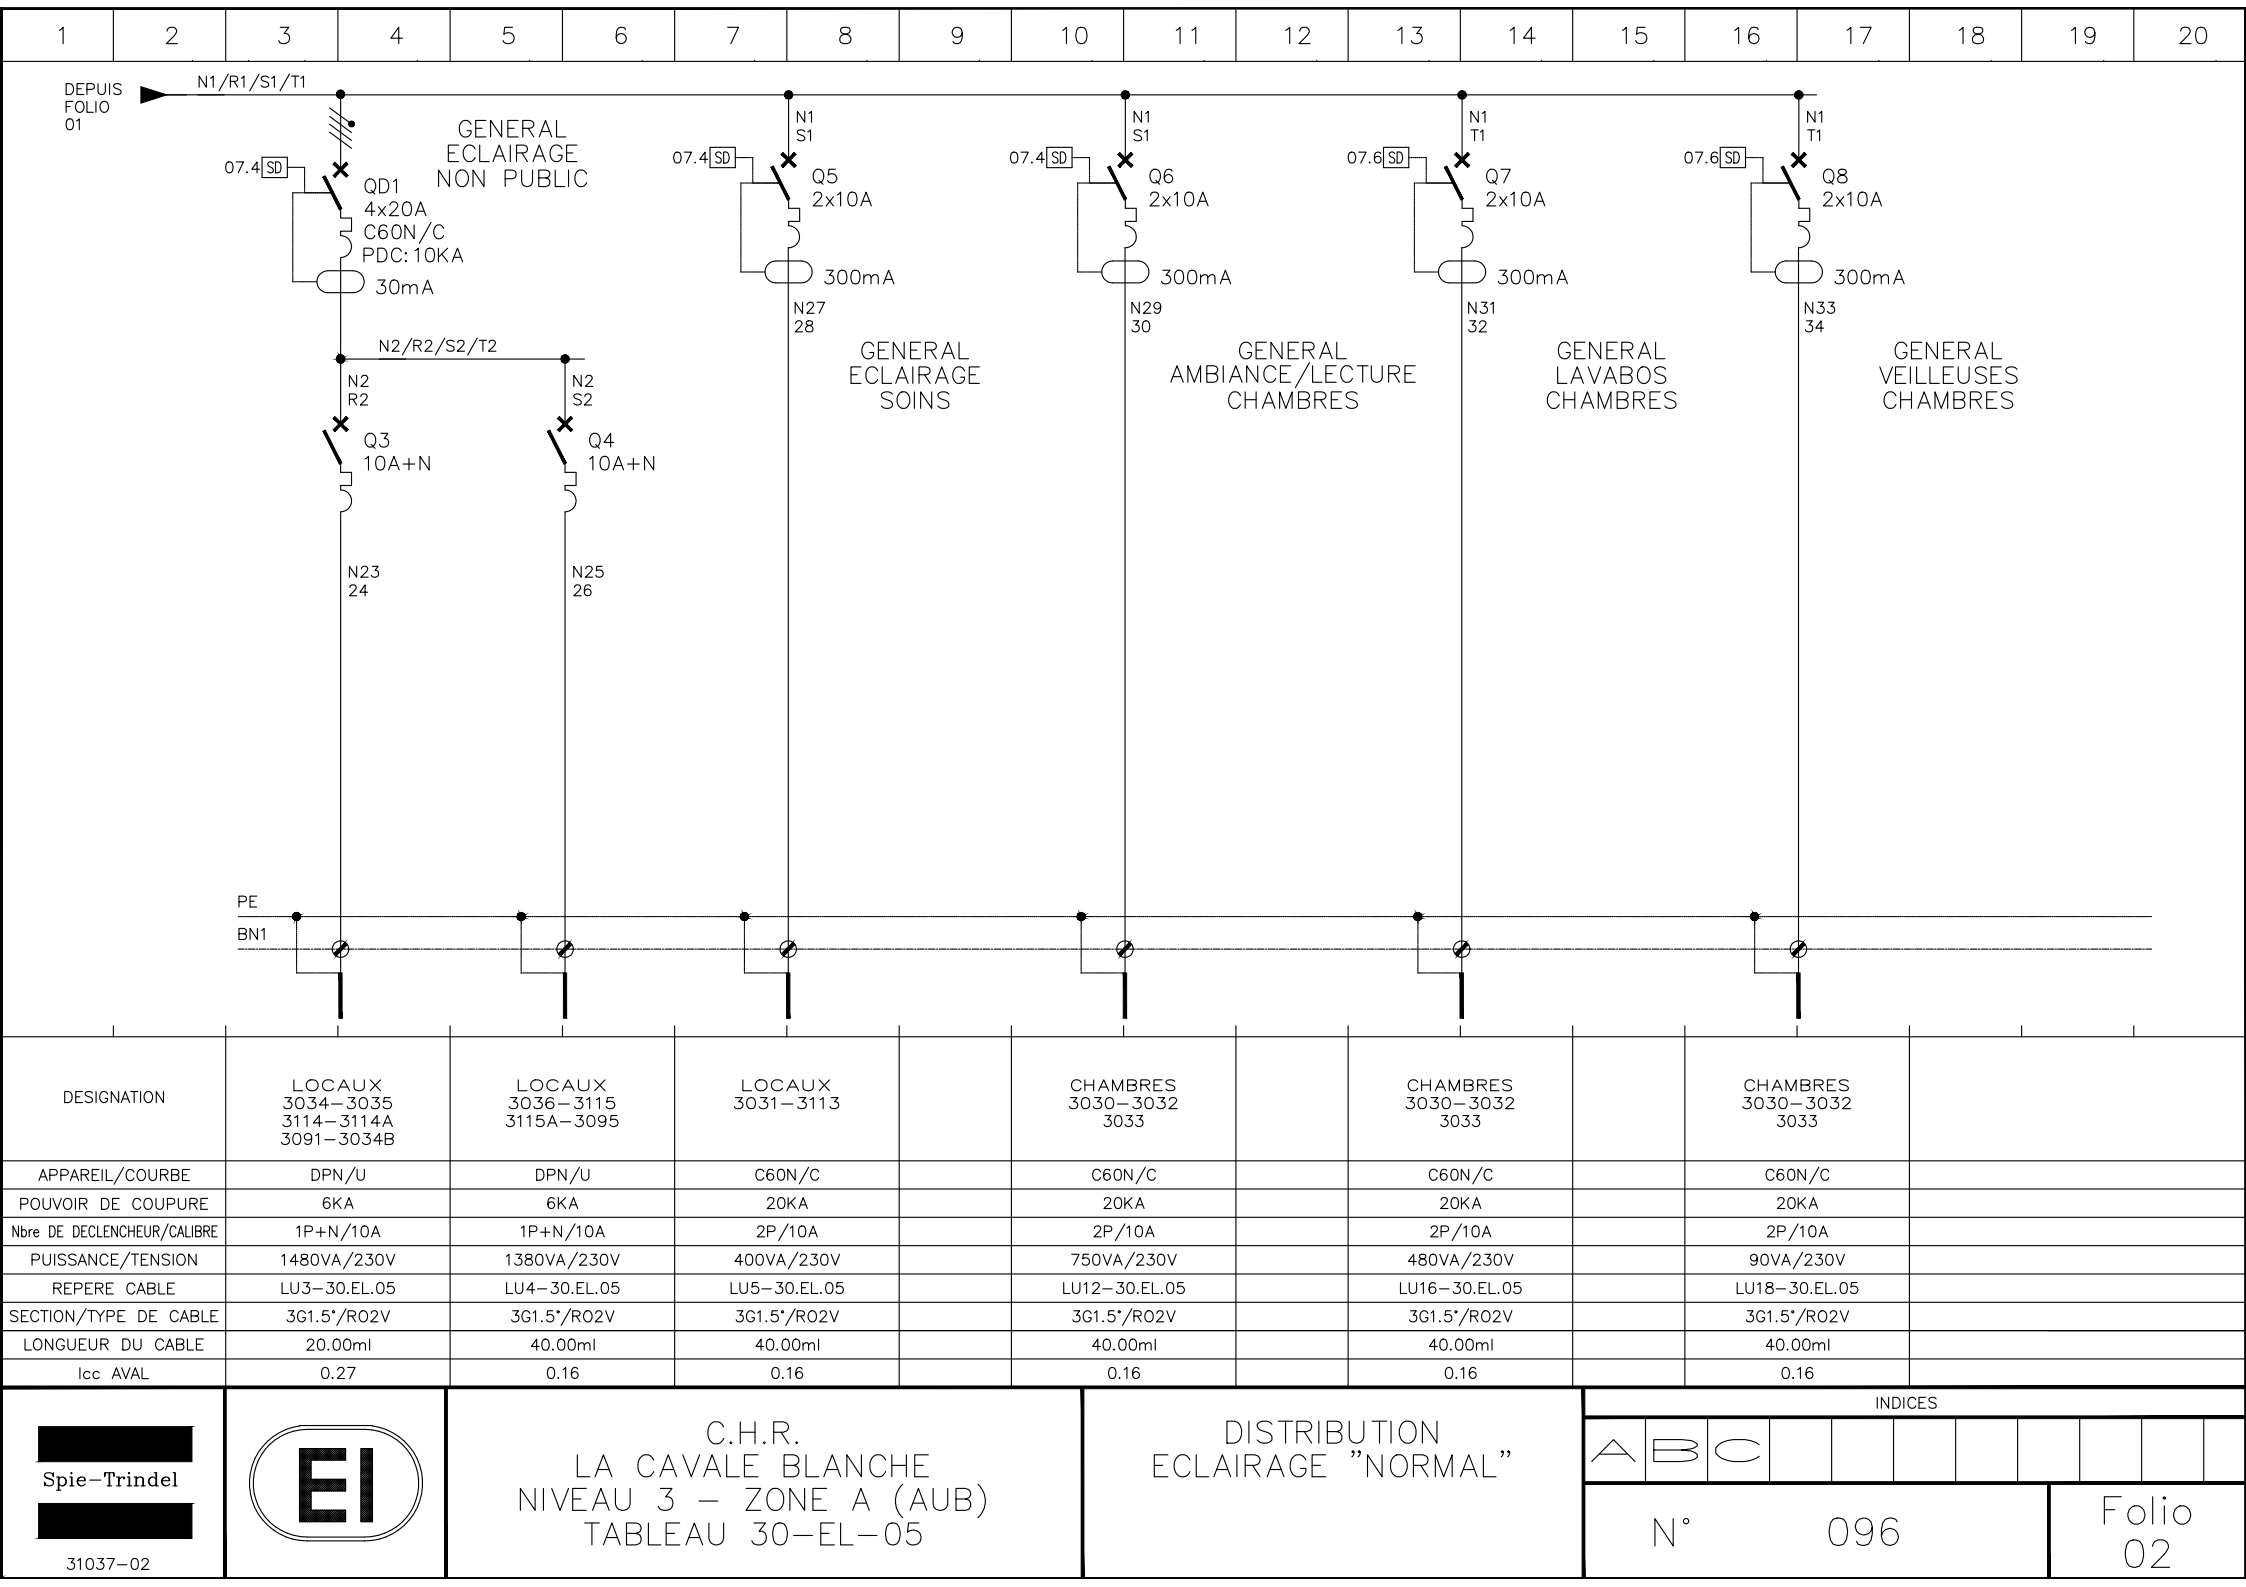

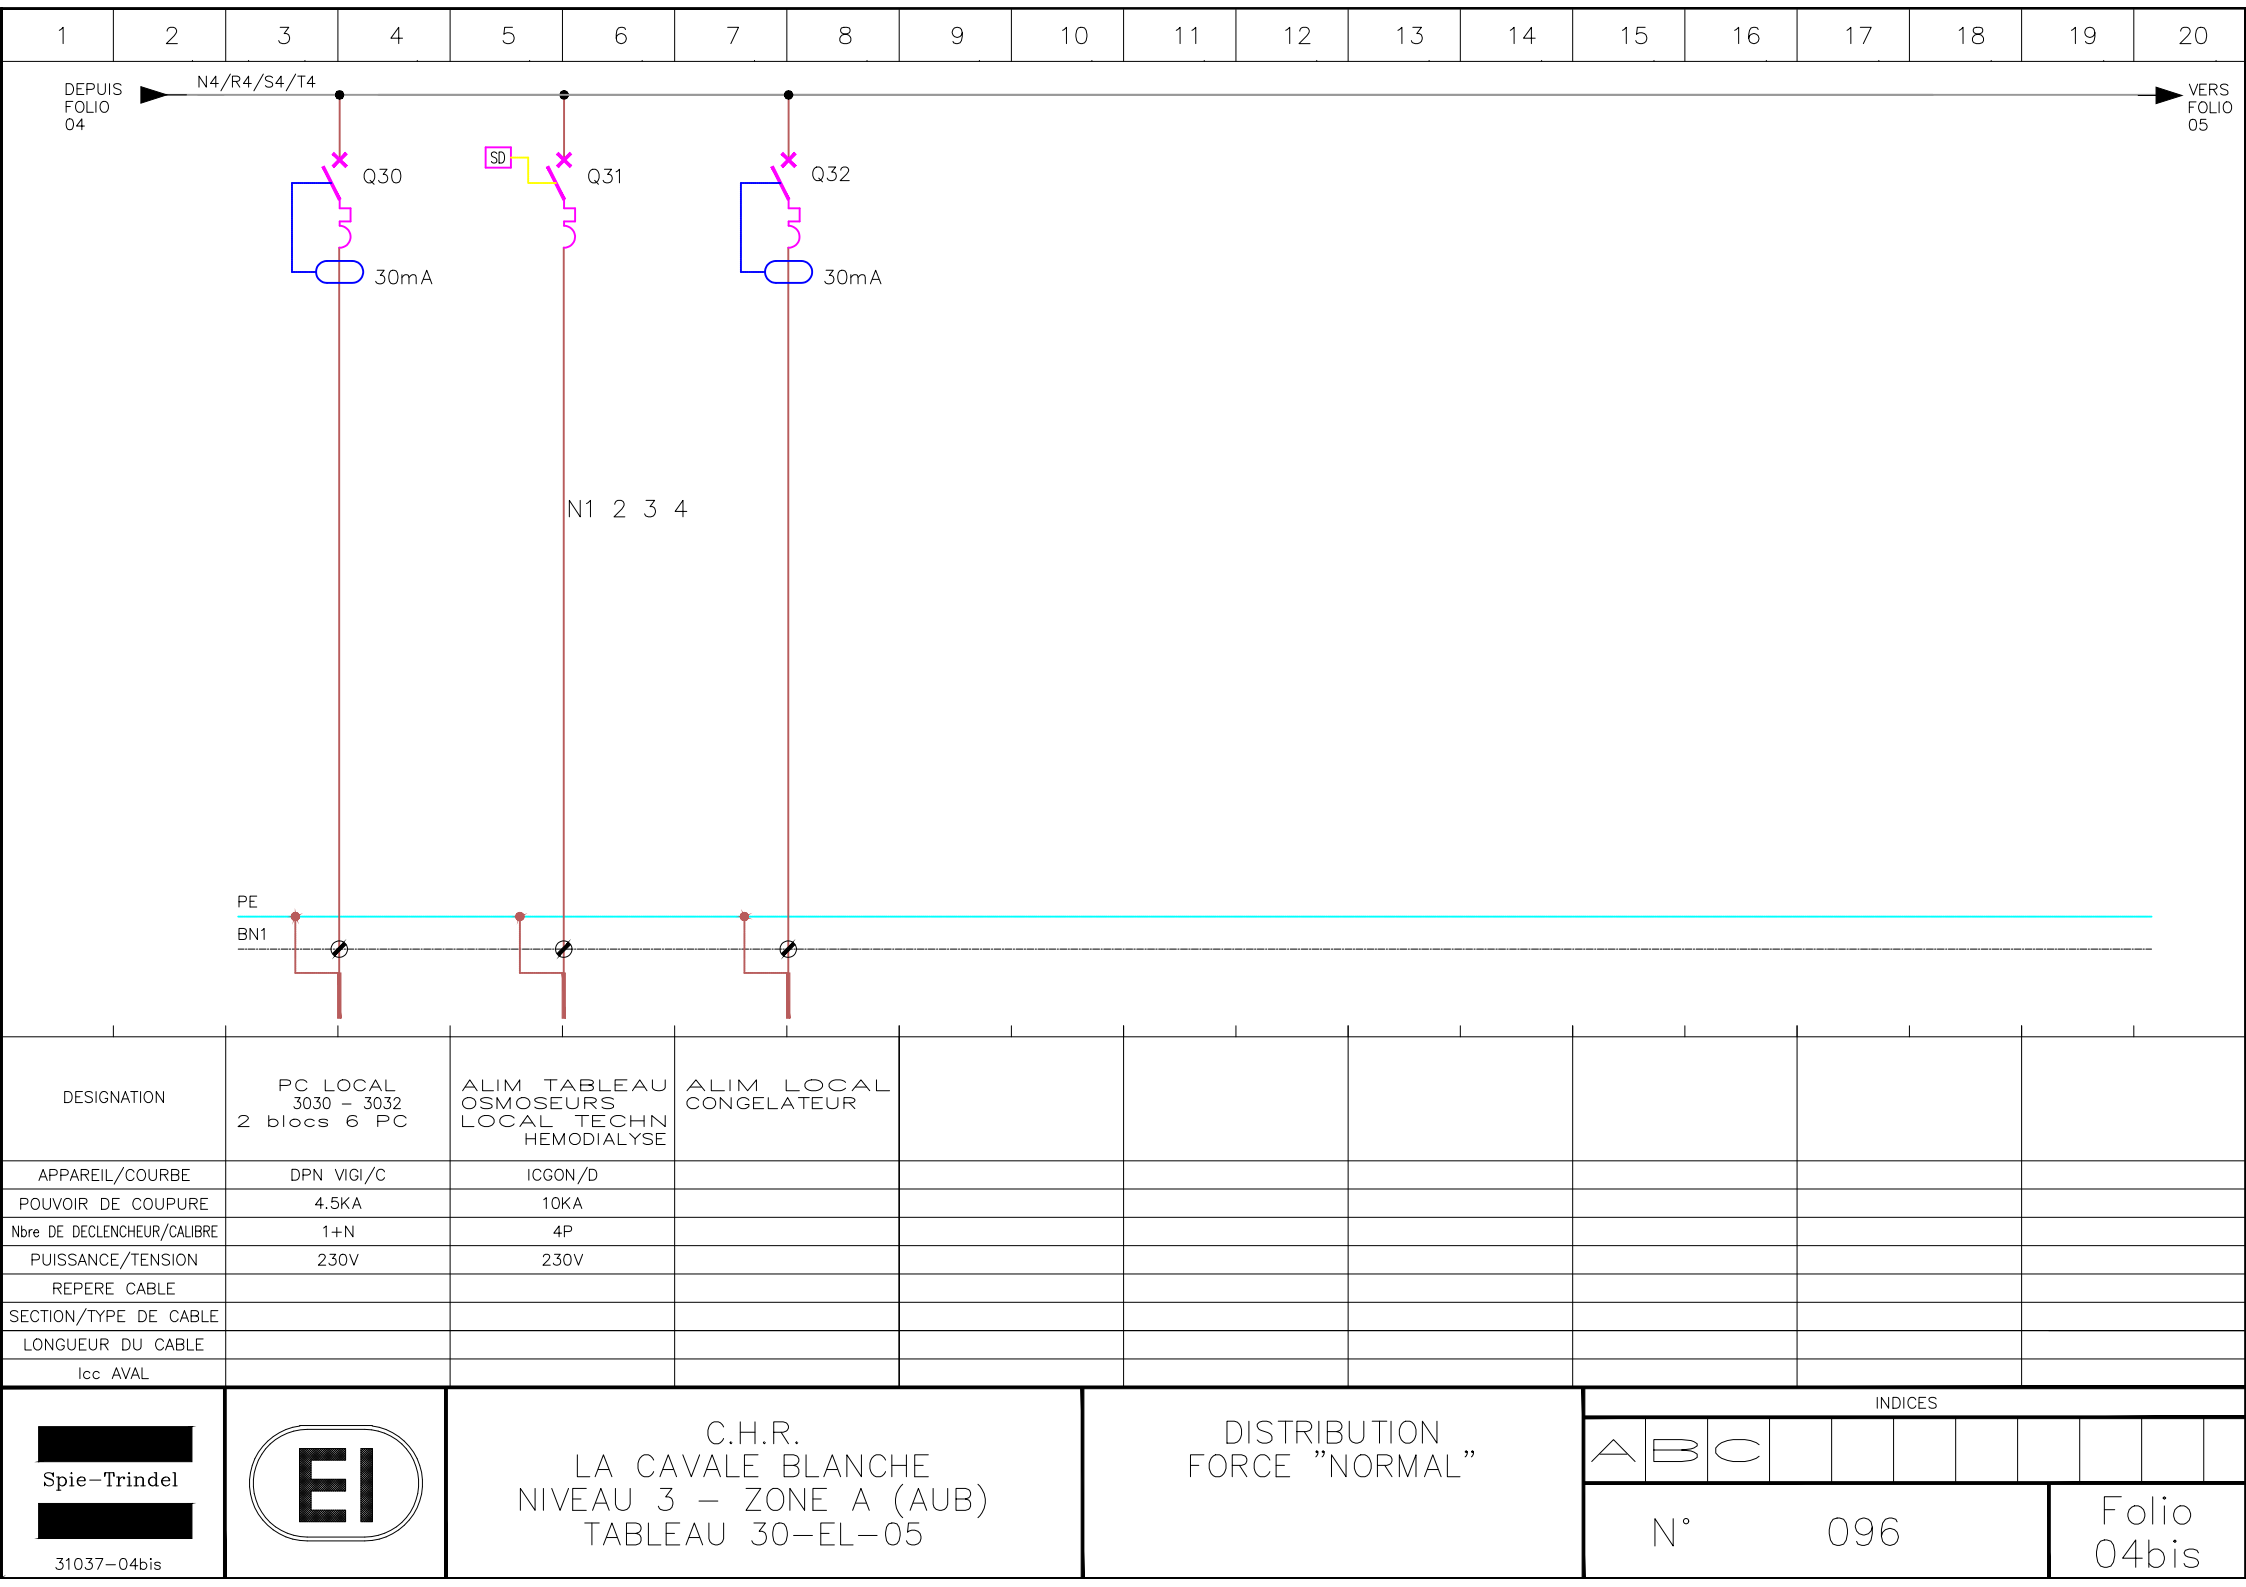


<div><div></div><div>Spie-Trindel</div><div></div><div>31037-04</div></div>	<div><div></div><div>EI</div><div></div></div>	<div>C.H.R. LA CAVALE BLANCHE NIVEAU 3 – ZONE A (AUB) TABLEAU 30-EL-05</div>	<div>DISTRIBUTION FORCE "NORMAL"</div>	INDICES									
				A	B	C							
				N° 096								Folio 04	

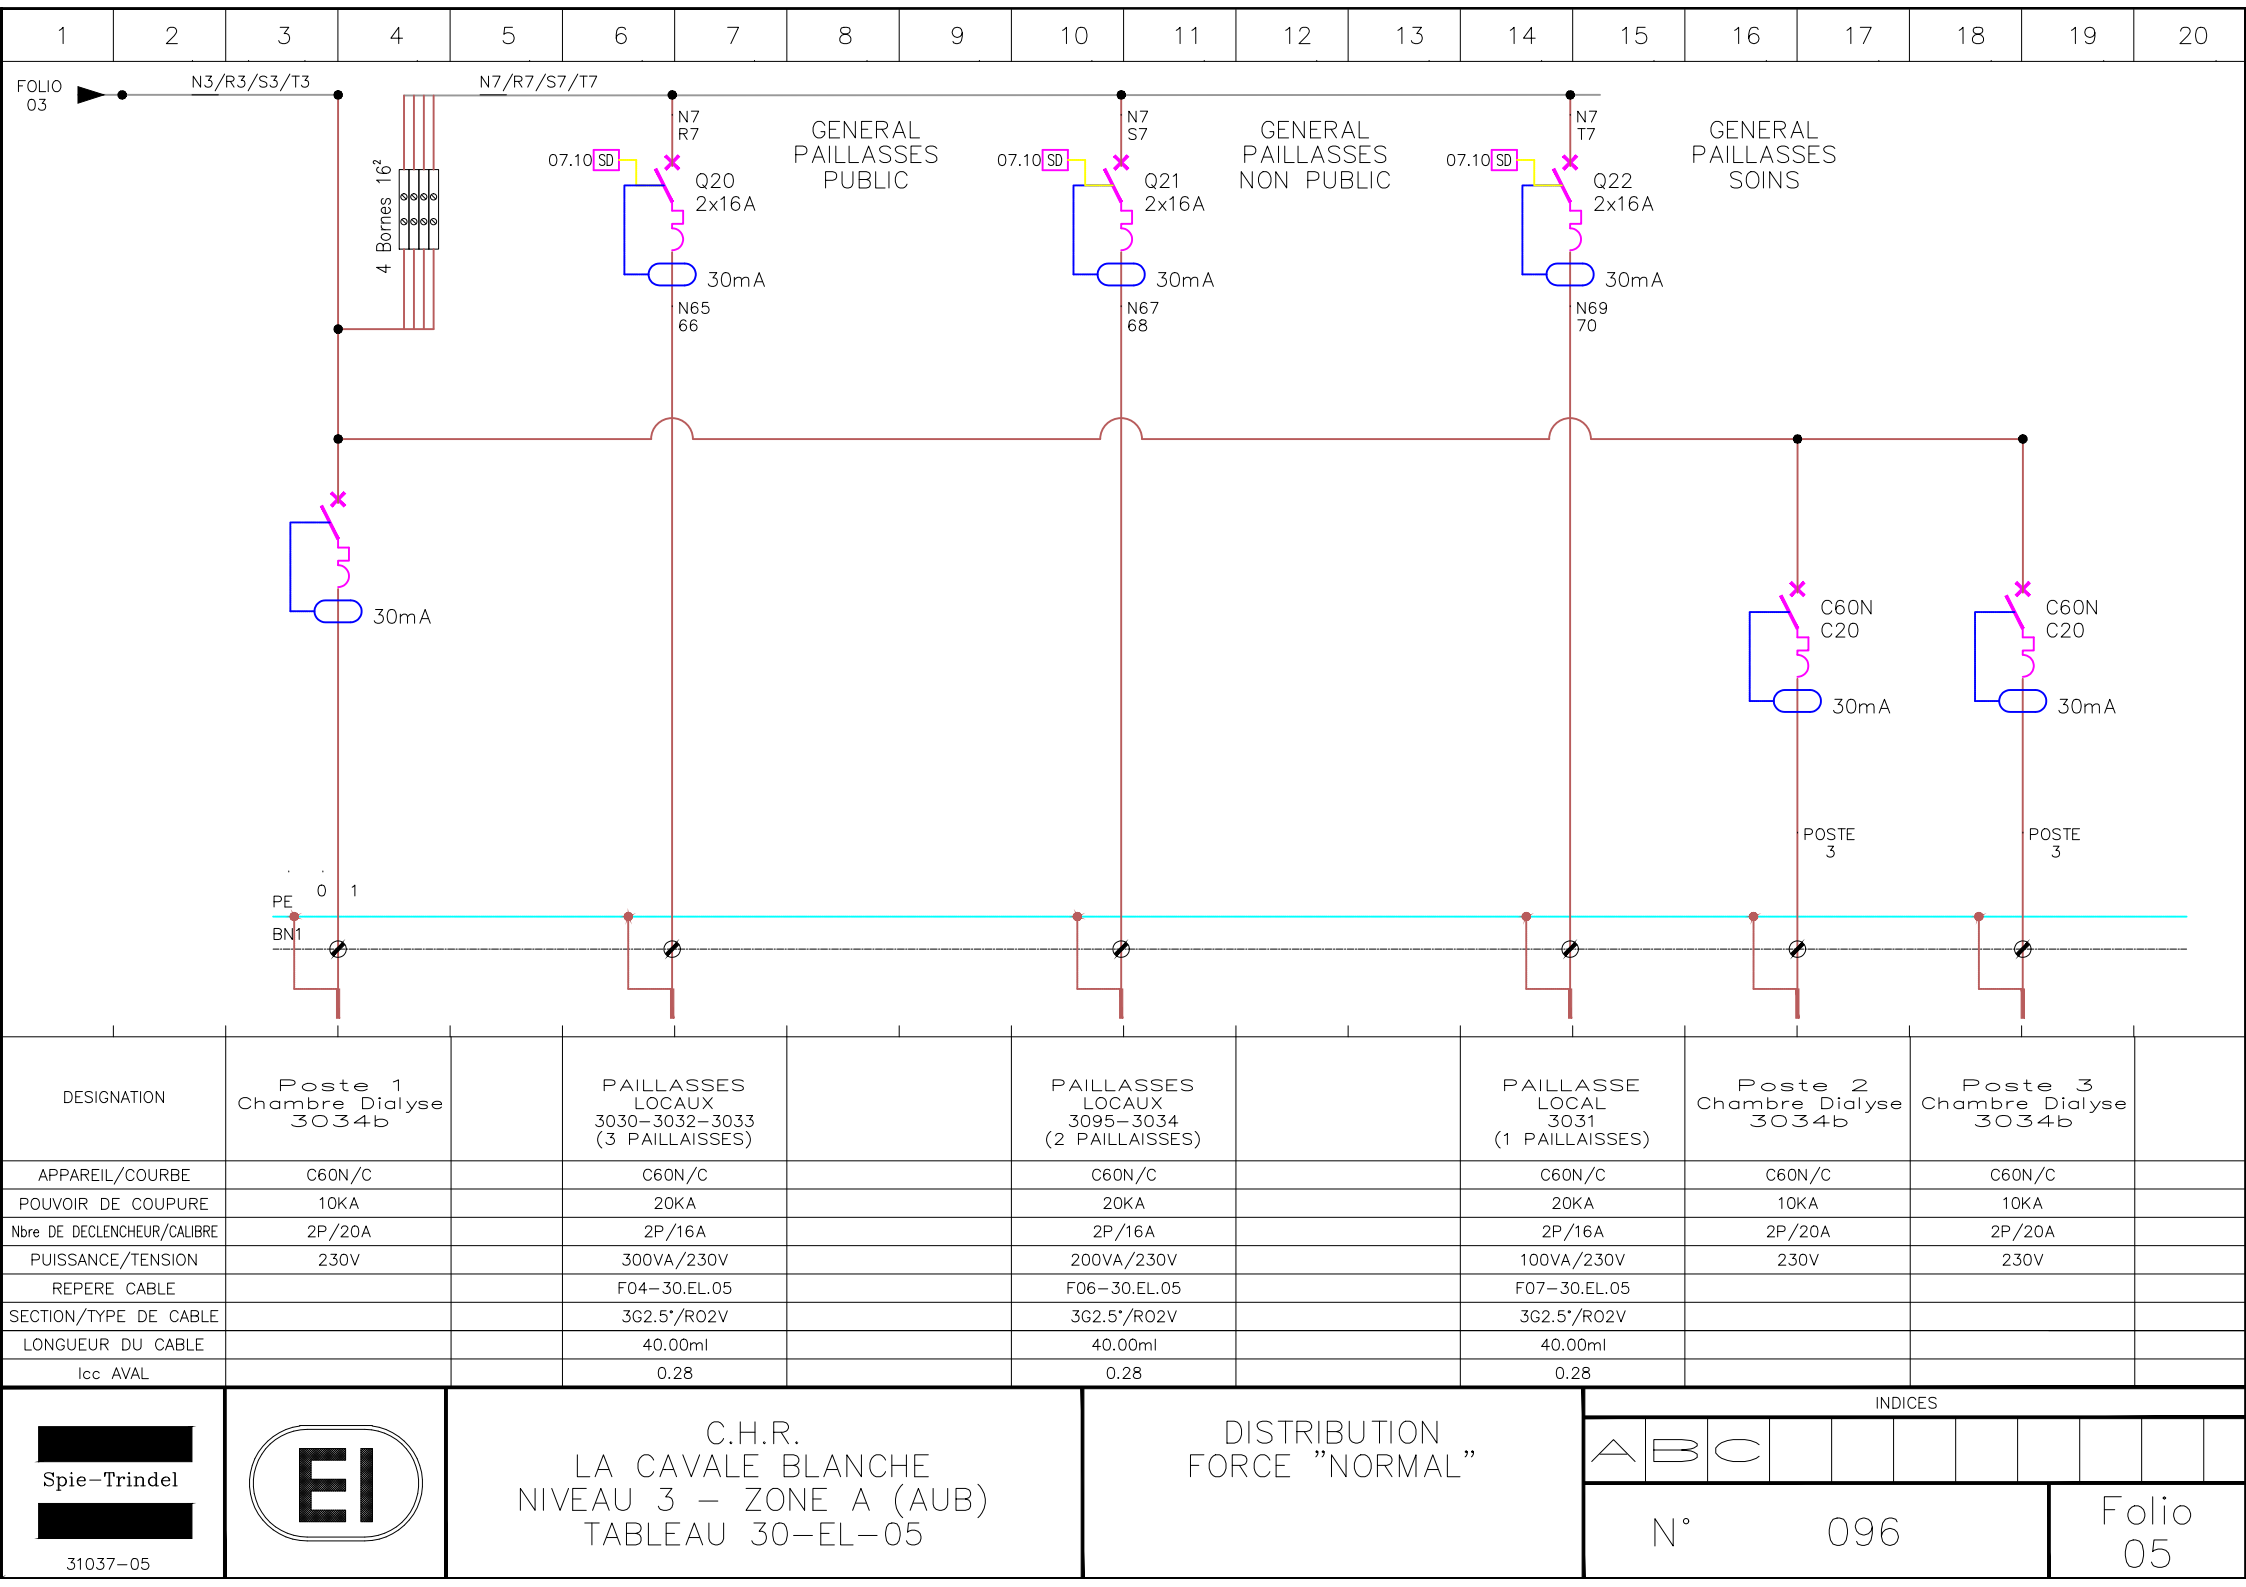

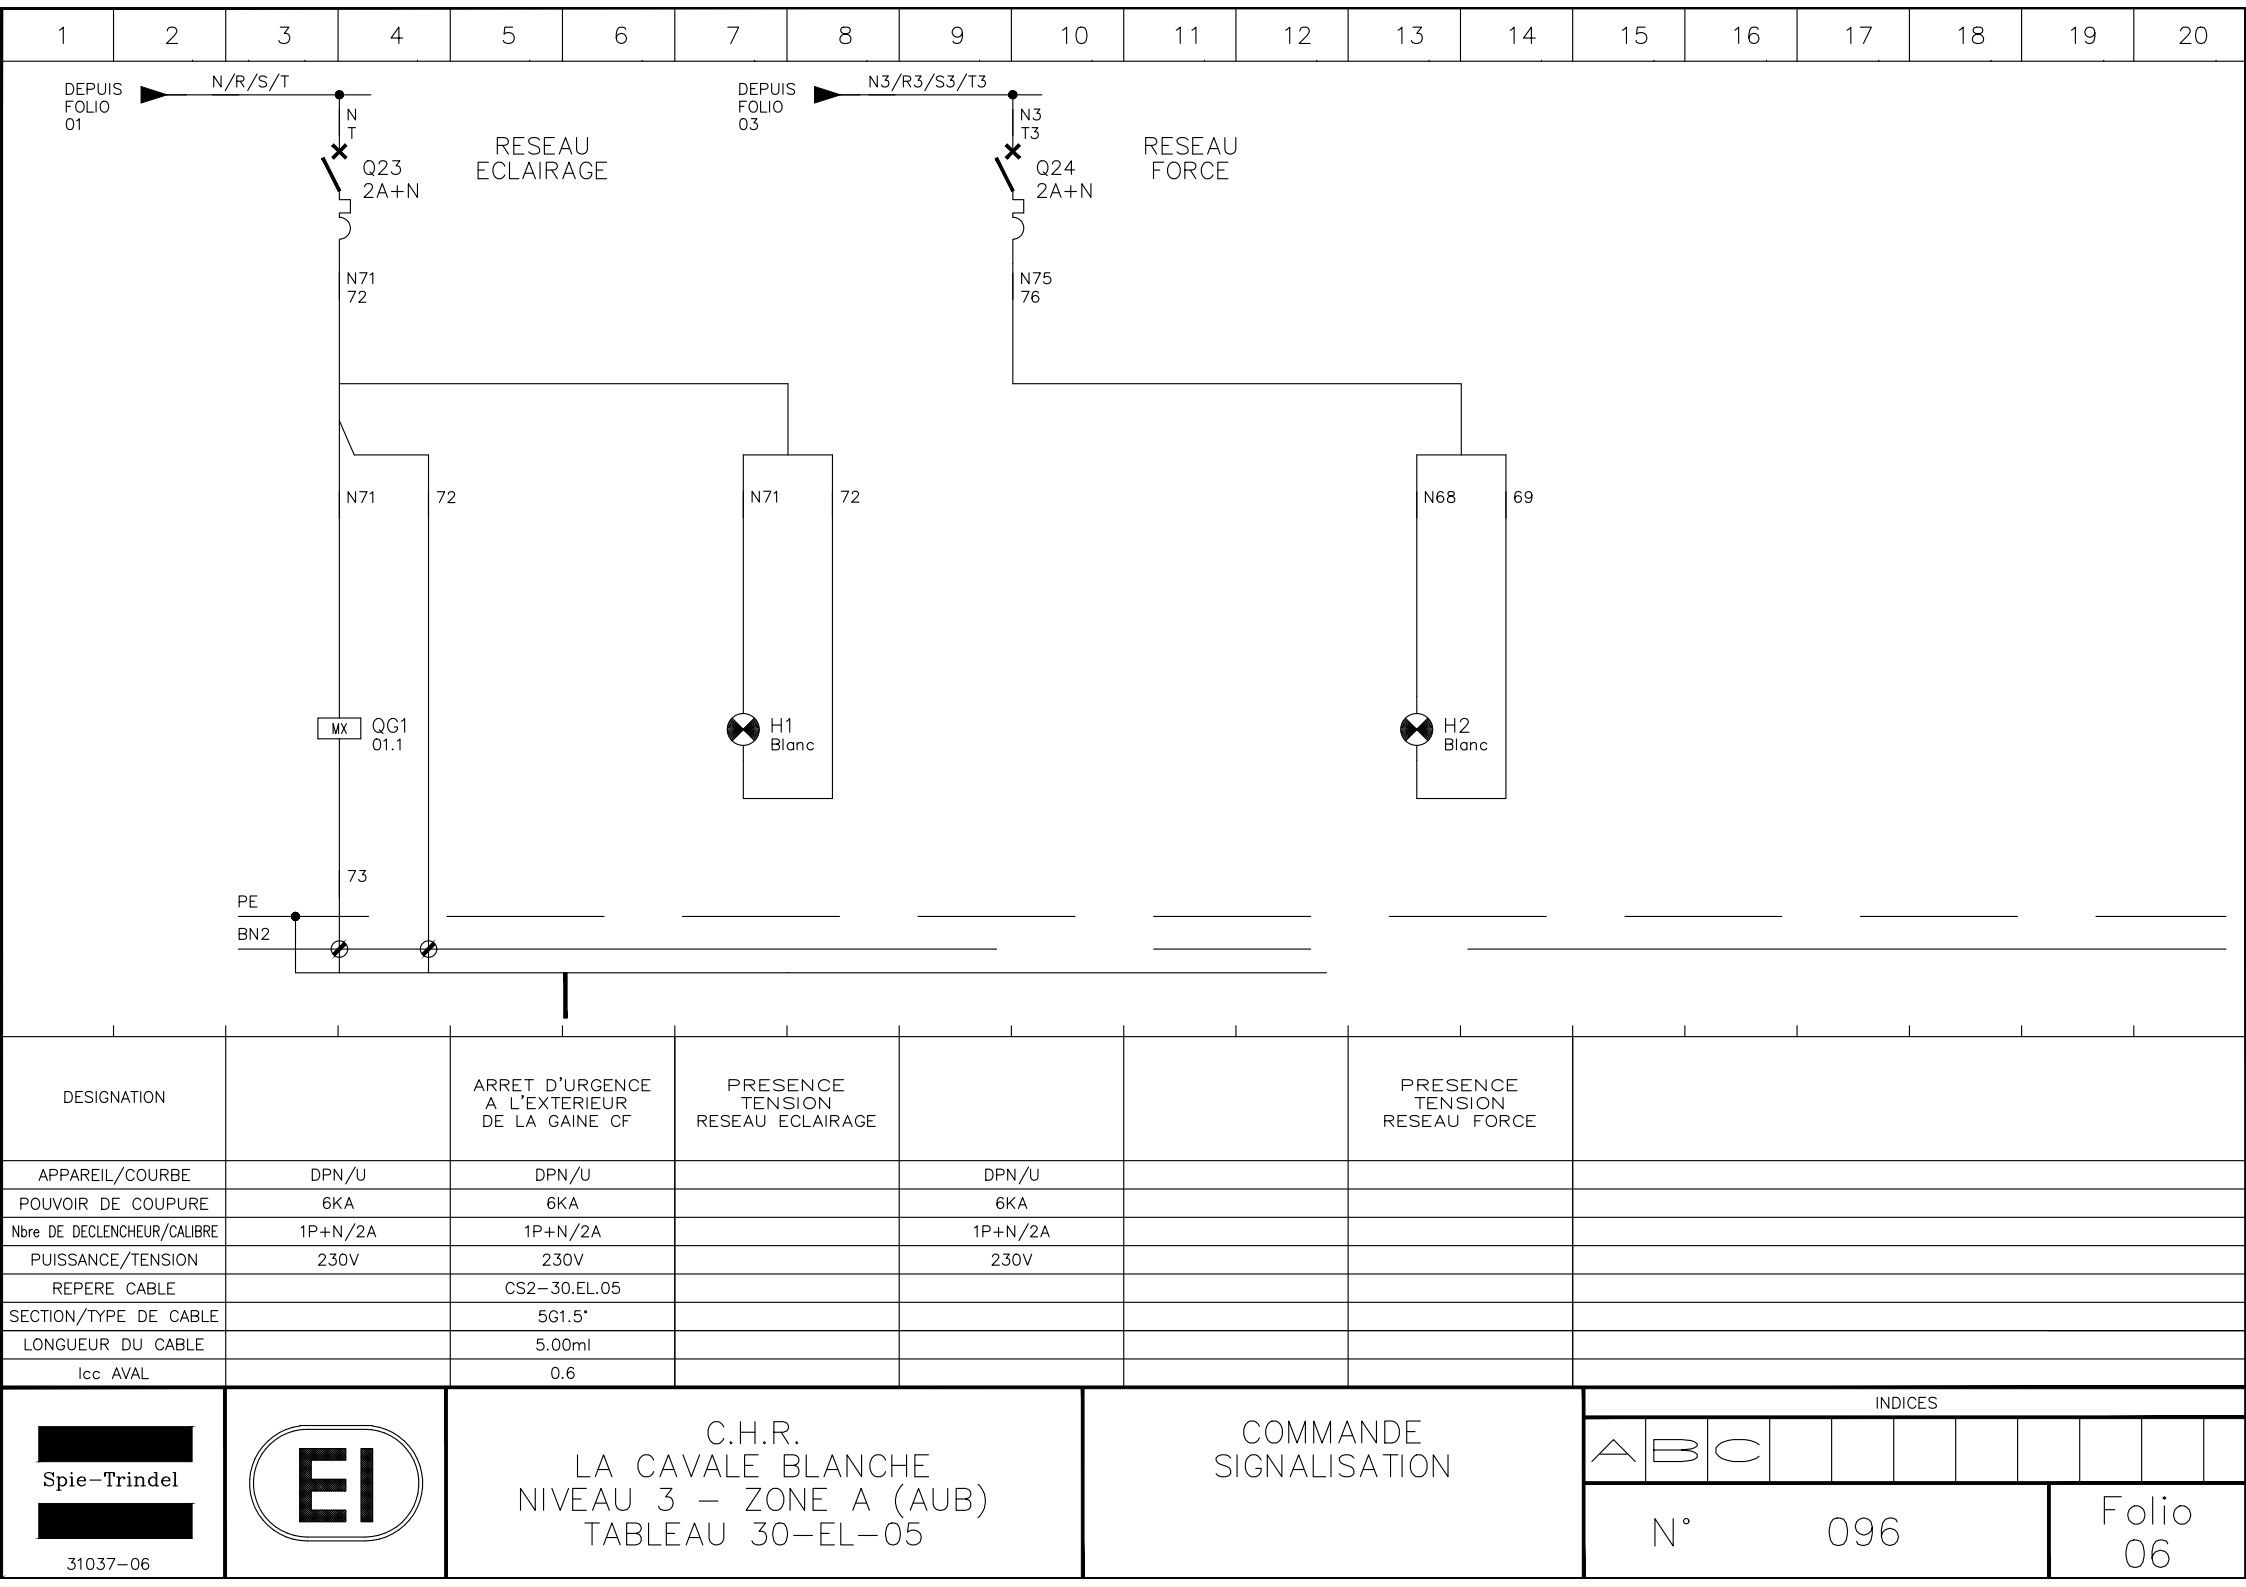

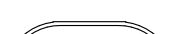

 Spie-Trindel  31037-07		C.H.R. LA CAVALE BLANCHE NIVEAU 3 – ZONE A (AUB) TABLEAU 30.EL.05	COMMANDE SIGNALISATION	INDICES									
				A	B	C							
				N° 096								Folio 07	