



Plan masse

LISTE DES MODIFICATIONS		
INDICE	DATE	Description de la modification

RESTRUCTURATION

SERVICE HEMODIALYSE - Pôle 4 niveau 3


CHU DE BREST - Site de la Cavale Blanche - 29200 Brest

Maitres d'ouvrage :

CHU BREST

2 Avenue Foch - 29009 BREST CEDEX
Tel : 02 98 33 11 99
E-mail : ca-brest@chu-brest.fr



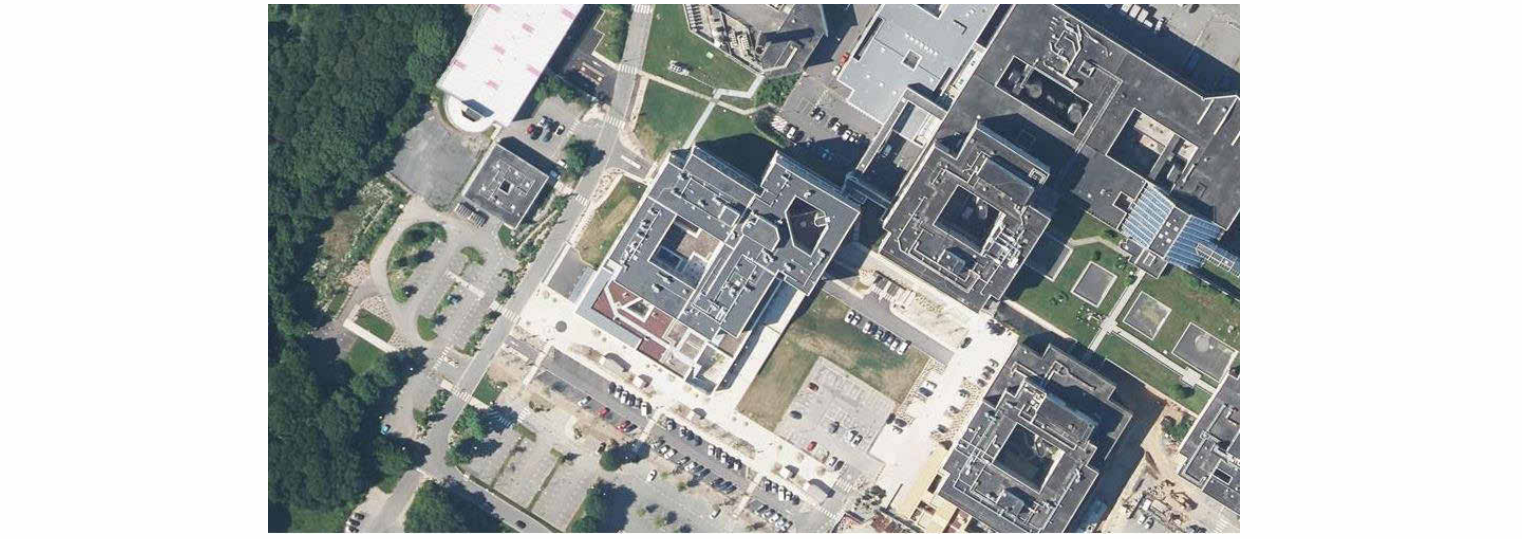

Maitres d'ouvrage :

COLLECTIF D'ARCHITECTES

29 Quai Cdt. Mahé - 29000 BREST
Tel : 02 98 33 11 99
E-mail : ca-brest@collectif-architectes.fr

OTEIS Rennes

10 Parc de Brocilon - 37000 SAINT GREGOIRE
Tel : 02 98 23 40 97
E-mail : rennes@oteis.fr

Bureau de contrôle :

APAVE

37 avenue du Baron-Lacrosse - 29003 BREST
Tel : 02 98 33 11 99
E-mail : yannick.lebouquin@apave.com

Bureau de contrôle :

APAVE

37 avenue du Baron-Lacrosse - 29003 BREST
Tel : 02 98 33 11 99
E-mail : bernard.sahne@apave.com