



11 Dossier des aménagements de chambres

11-00	Dossier des aménagements de chambres
11-01	Chambre - Plan
11-02	Facade Chambre un lit 20
11-03	Chambre - Meuble et vasque
11-04	Chambre - Coupe H5
11-05	Chambre deux lits 24 25
11-06	Facade Chambre Poste de dialyse 01 02
11-07	Facade Chambre Poste de dialyse 03
11-08	Facade Chambre Poste de dialyse 04 05
11-09	Facade Chambre Poste de dialyse 06 07 08
11-10	Facade Chambre Poste de dialyse 09
11-11	Facade Chambre Poste de dialyse 10 11
11-12	Facade Chambre Poste de dialyse 12
11-13	Facade Chambre Poste de dialyse 13 14
11-14	Facade Chambre Poste de dialyse 15
11-15	Facade Chambre Poste de dialyse 16
11-16	Facade Chambre Poste de dialyse 17
11-17	Facade Chambre Poste de dialyse 18 19
11-18	Facade Chambre Poste de dialyse 21
11-19	Facade Chambre Poste de dialyse 22
11-20	Facade Chambre Poste de dialyse 23


- 2 patères soignant
- 3 supports à Gants (dimension 25X13X9cm)
- Porte gel hydro (env 20X50cm)
- Seche main (env 40X40cm)
- Rangement pour le patient

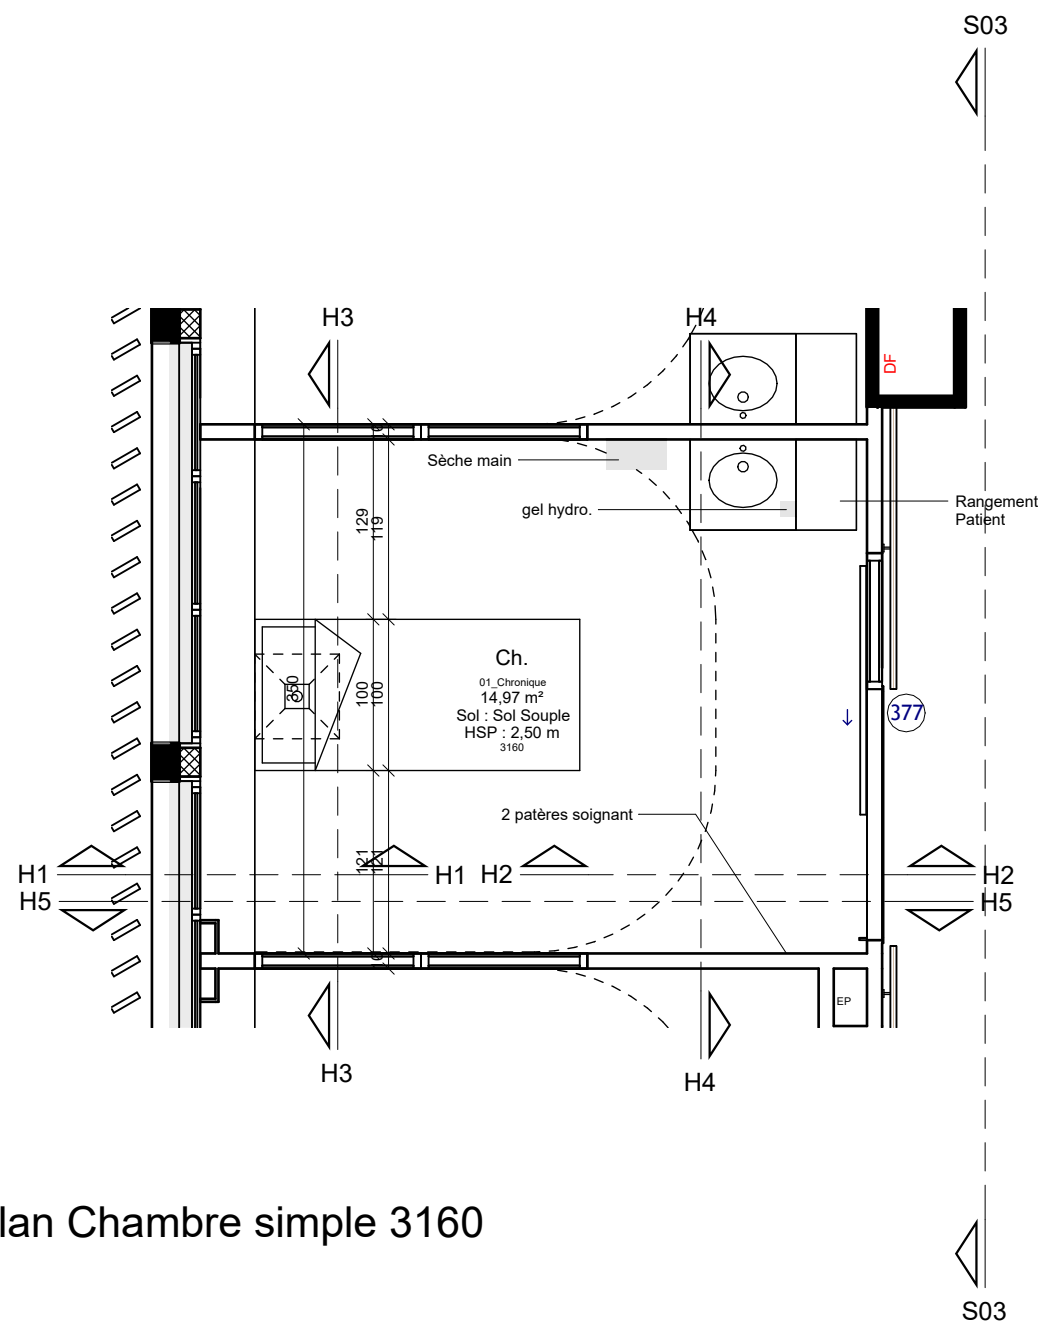


Plan Chambre simple 3160

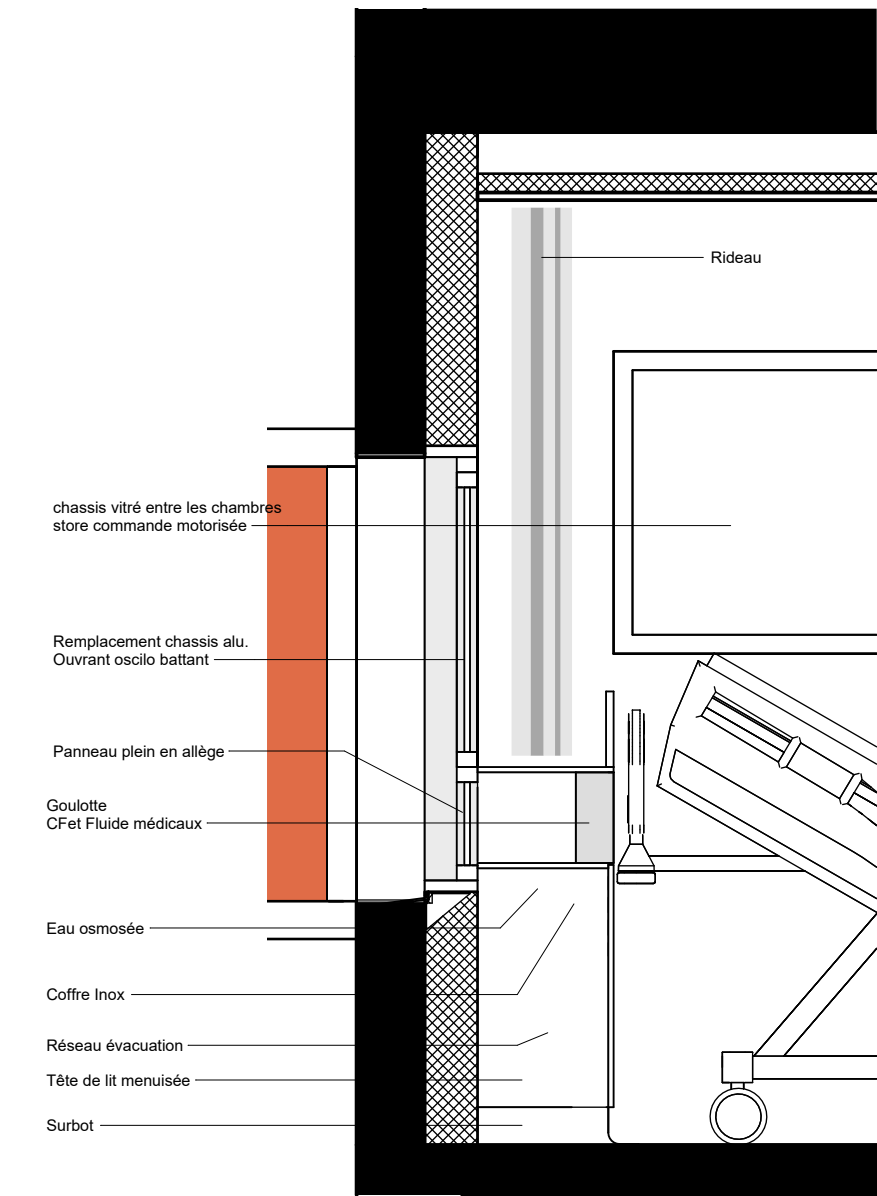


Coupe Tête de lit transversale

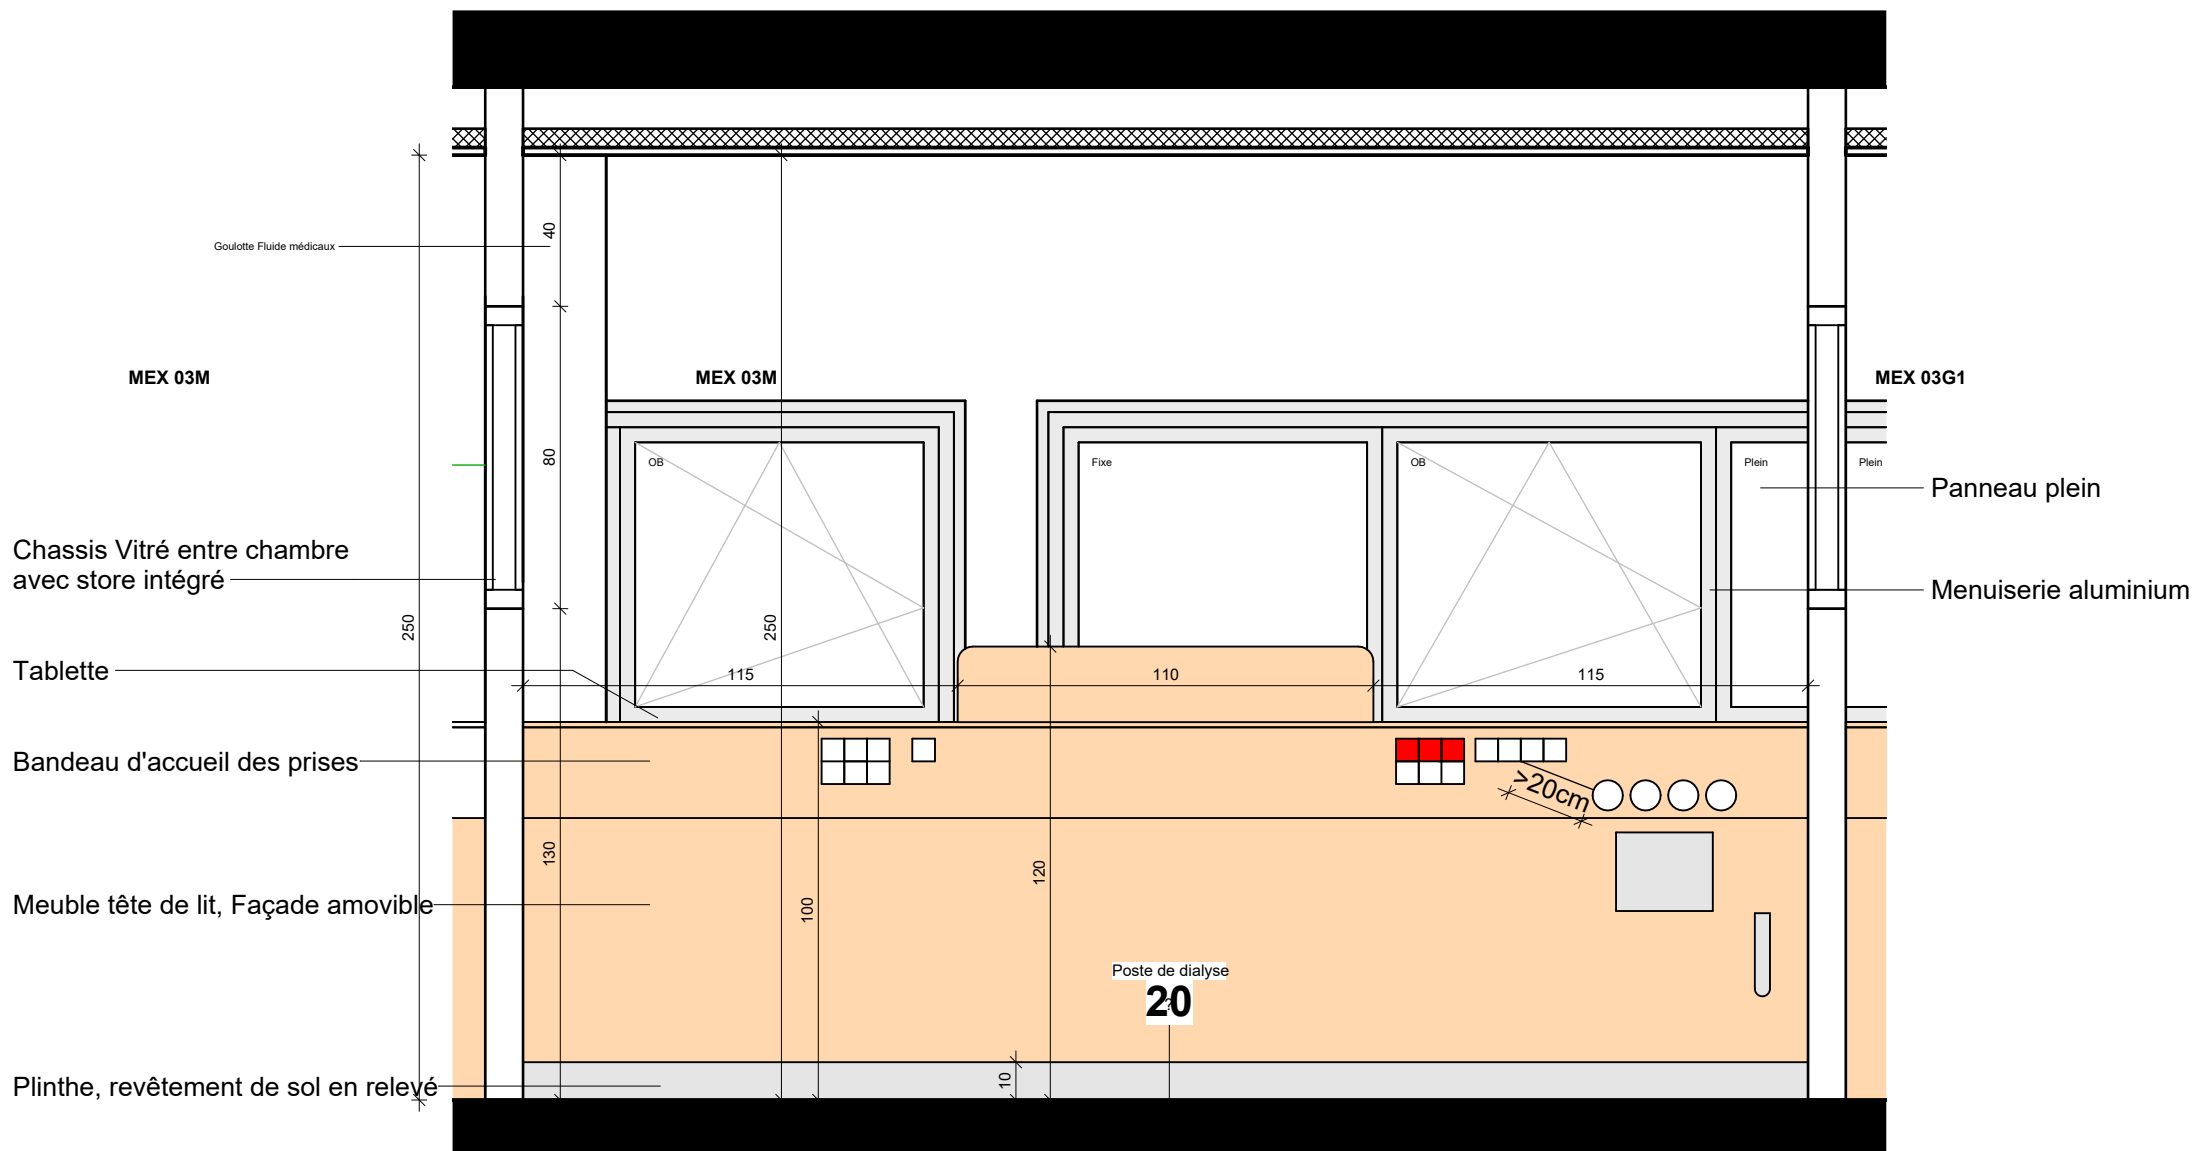


Facade Tete de lit simple - 20

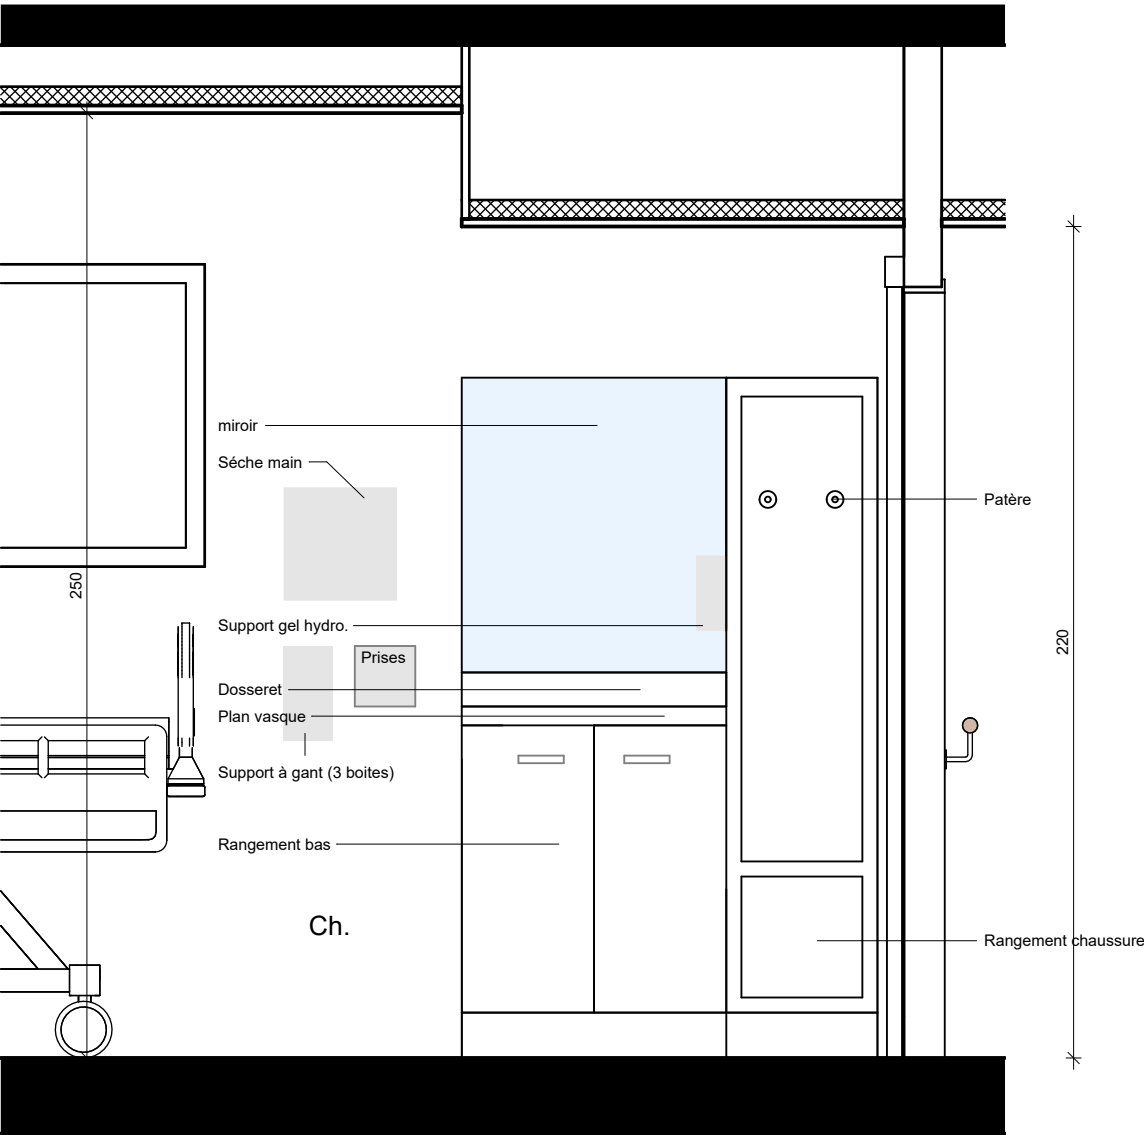


Facade meuble de rangement

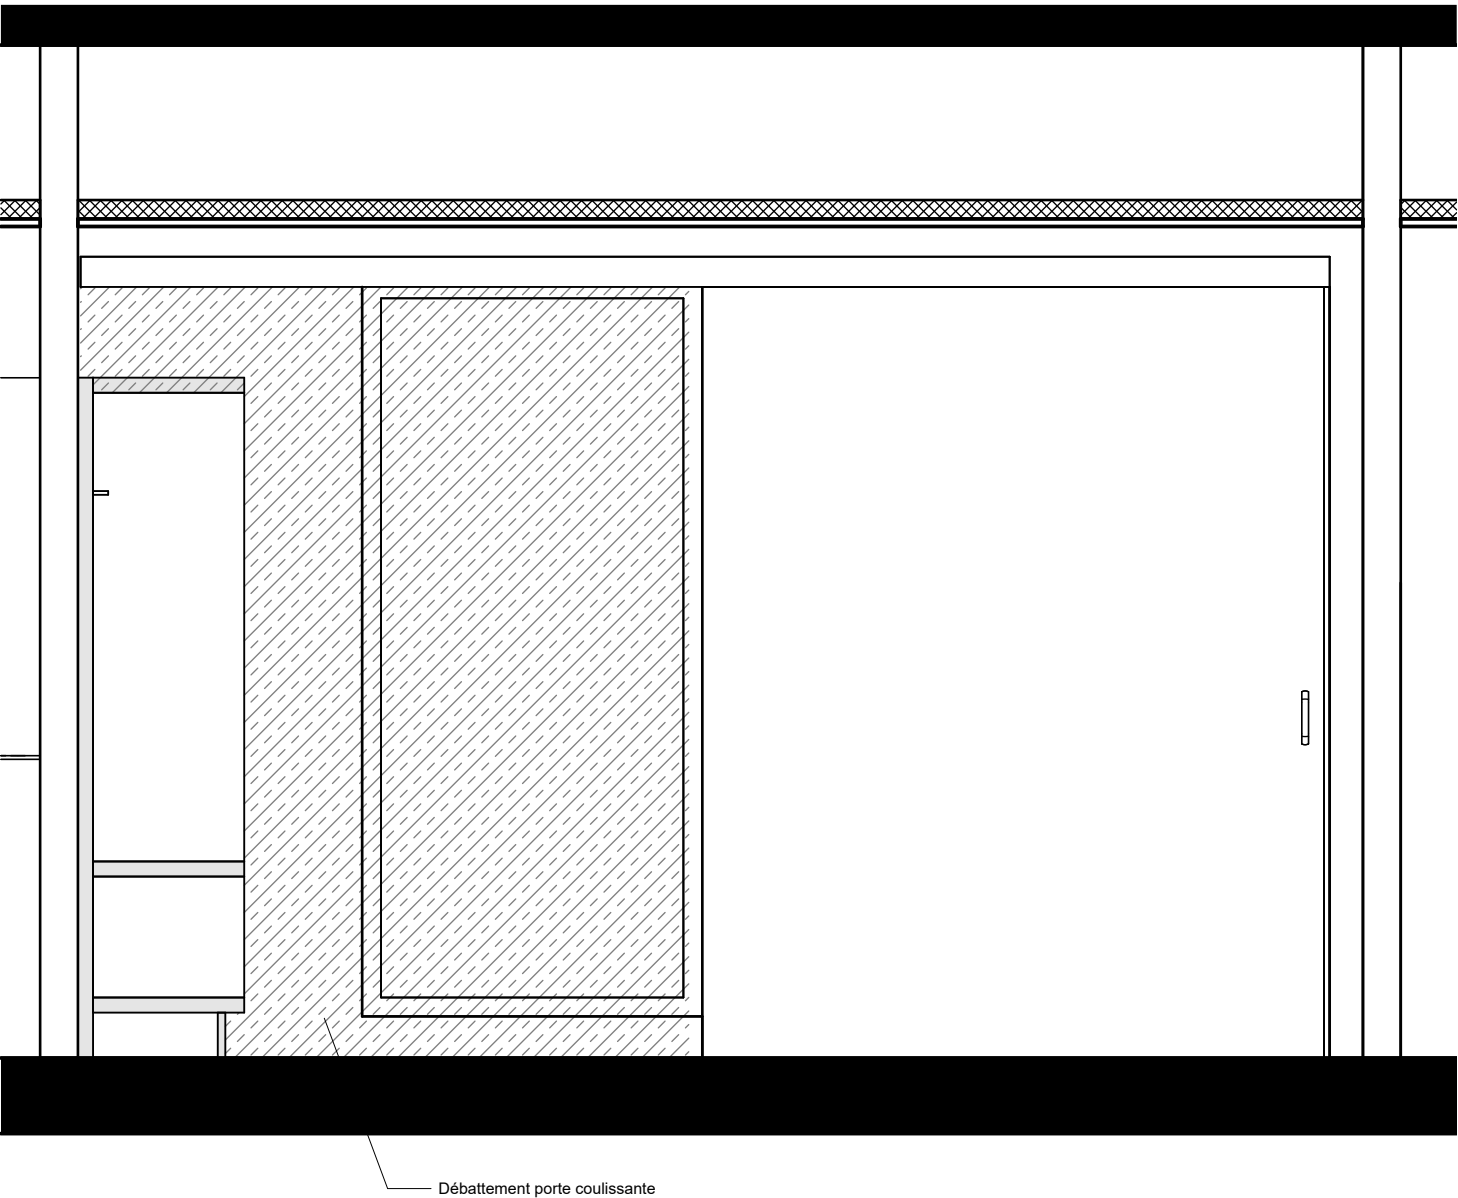


Coupe meuble de rangement

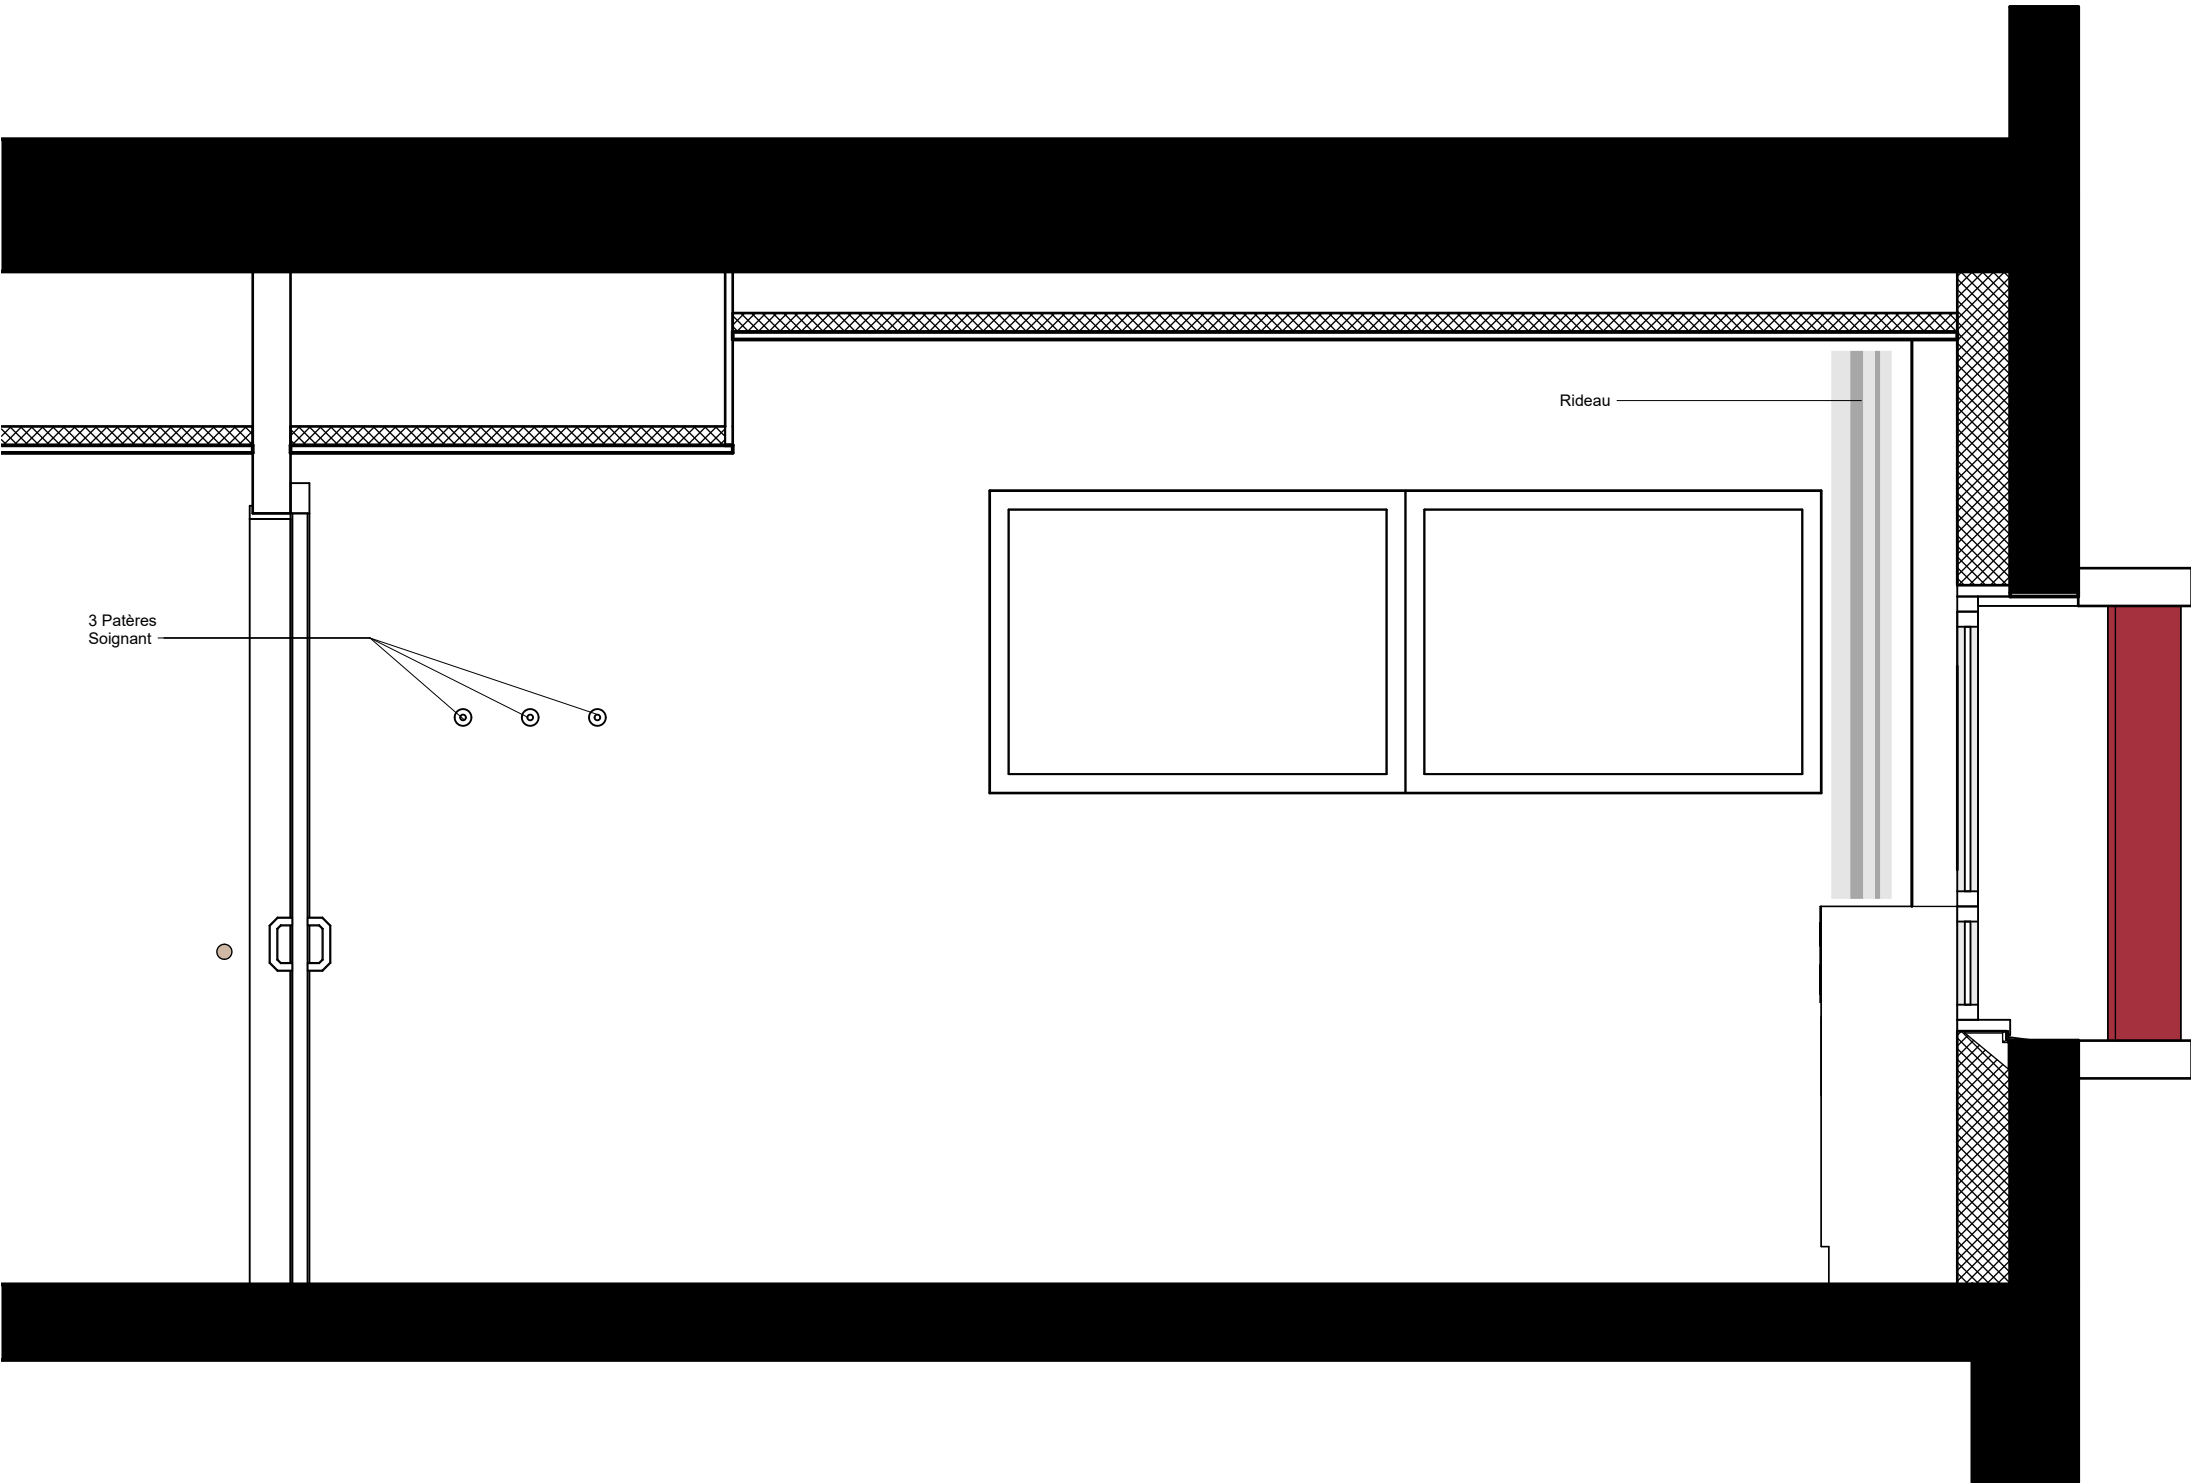


Coupe H5

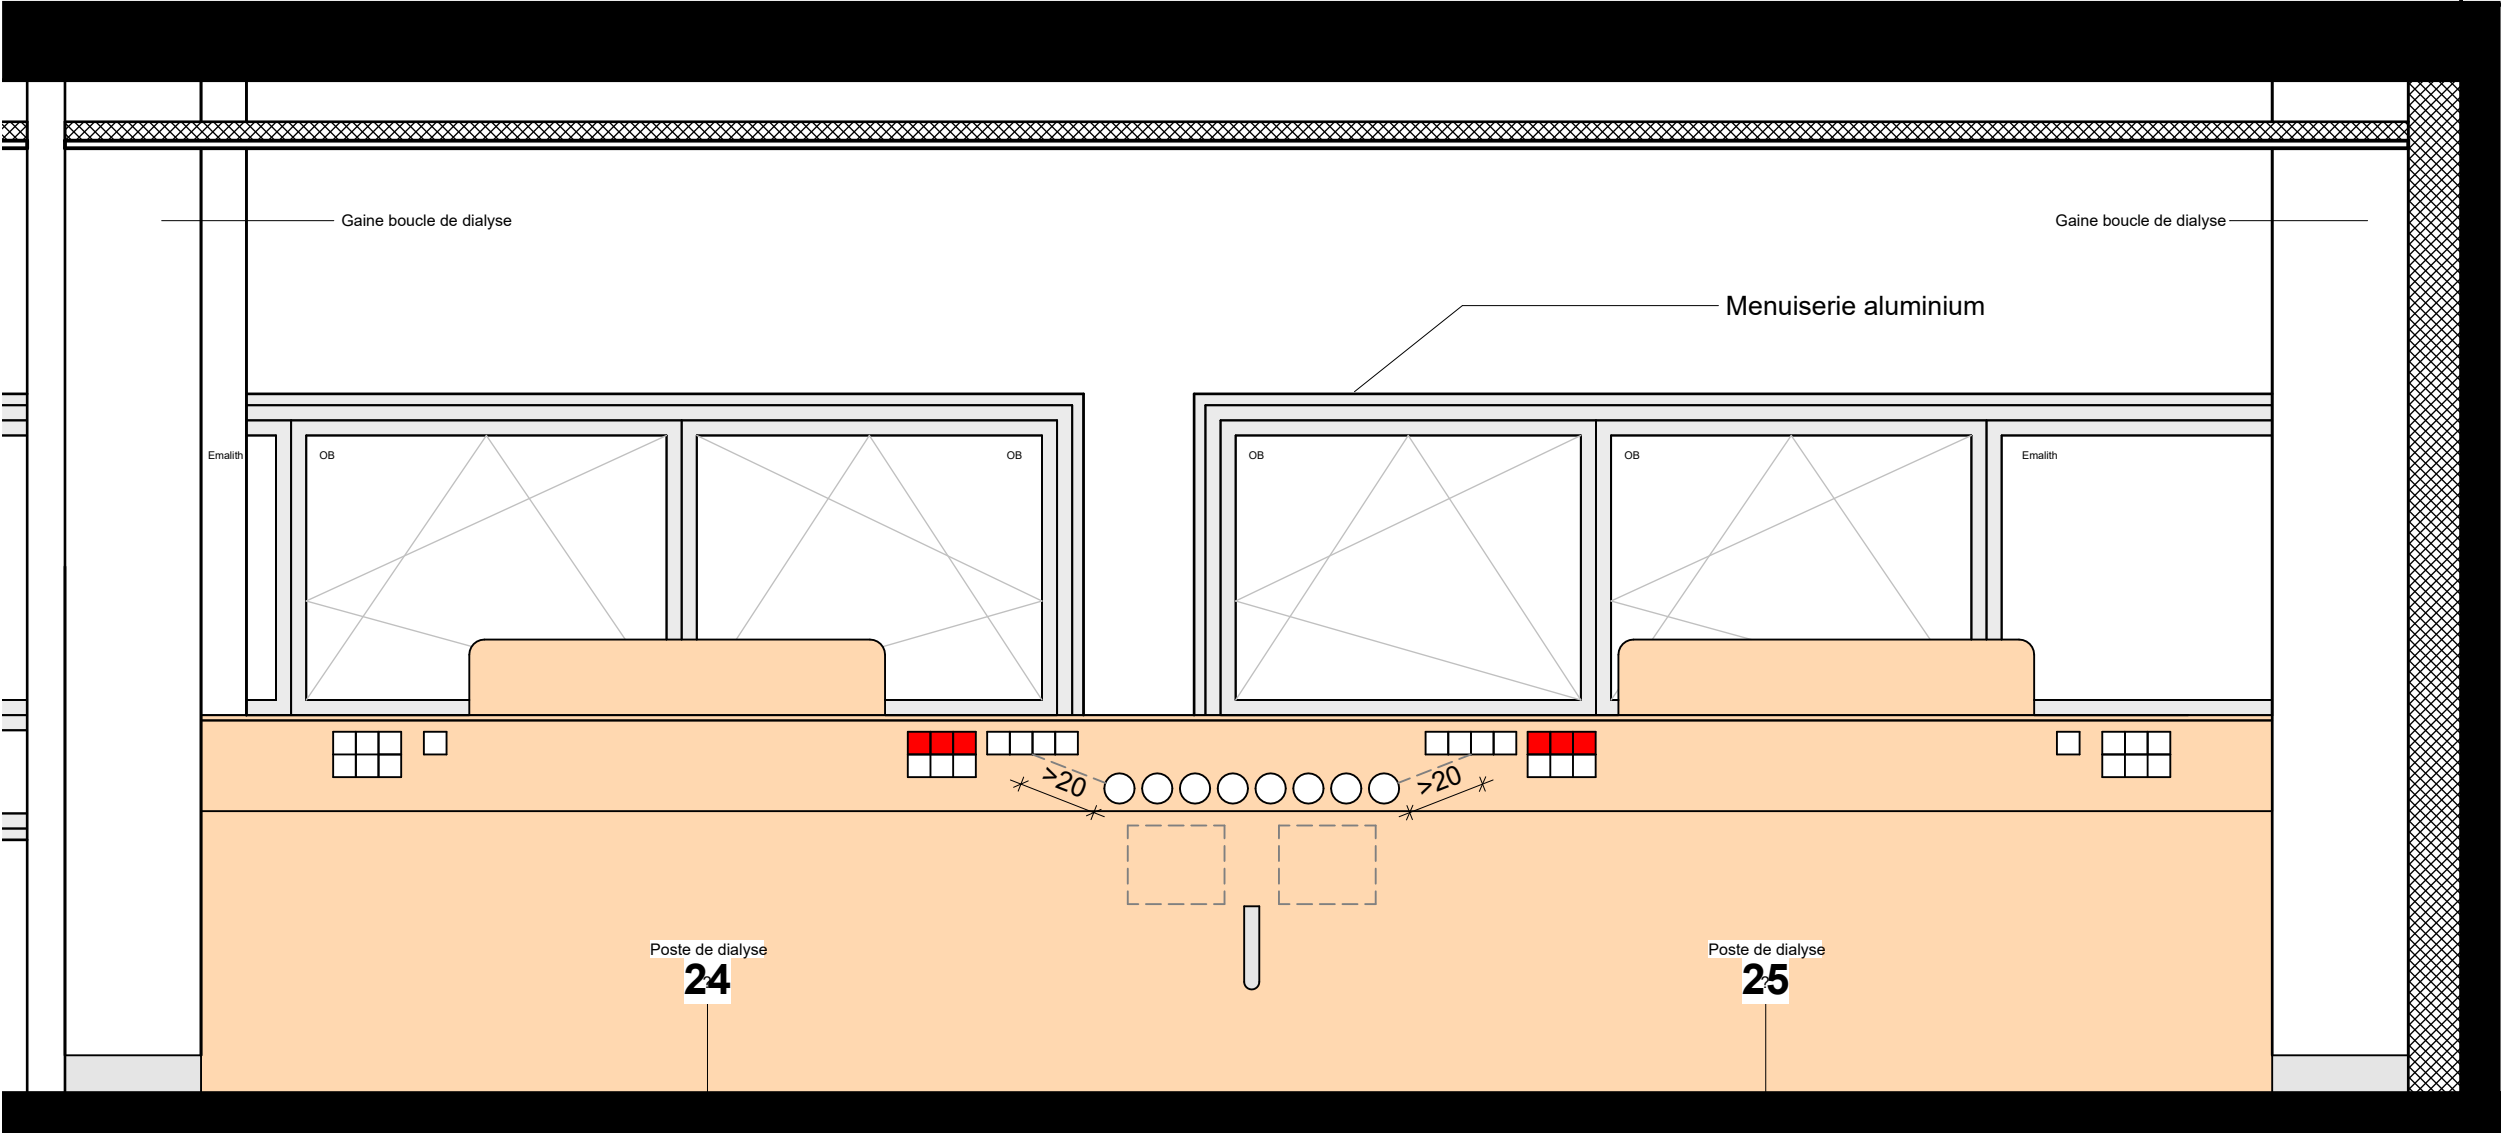


Facade tête de lit chambre double

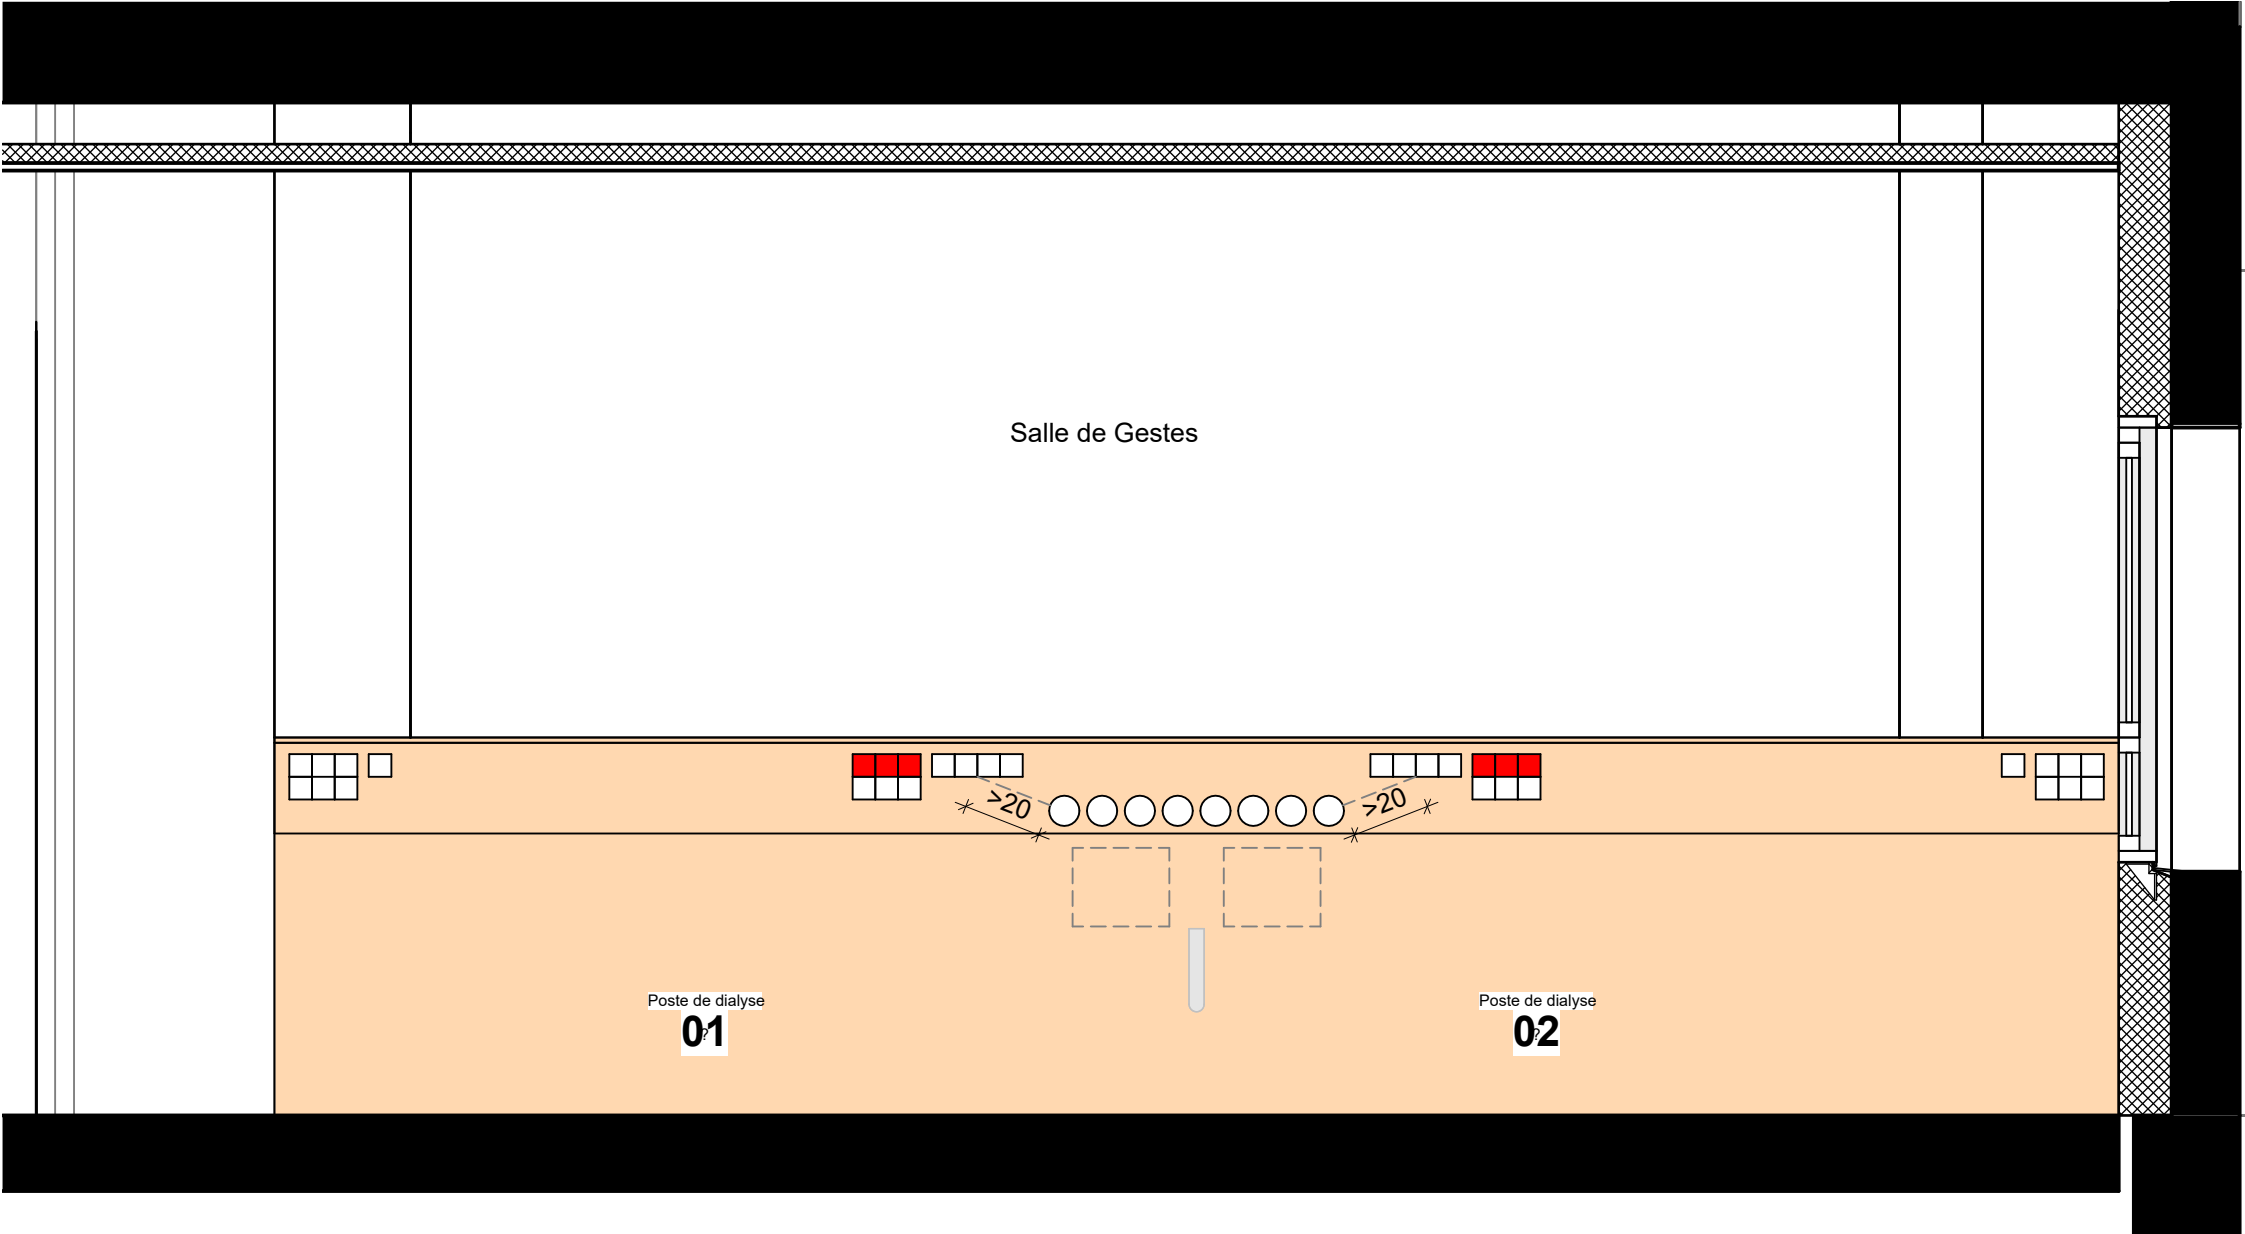


Facade Poste de dialyse 1 2

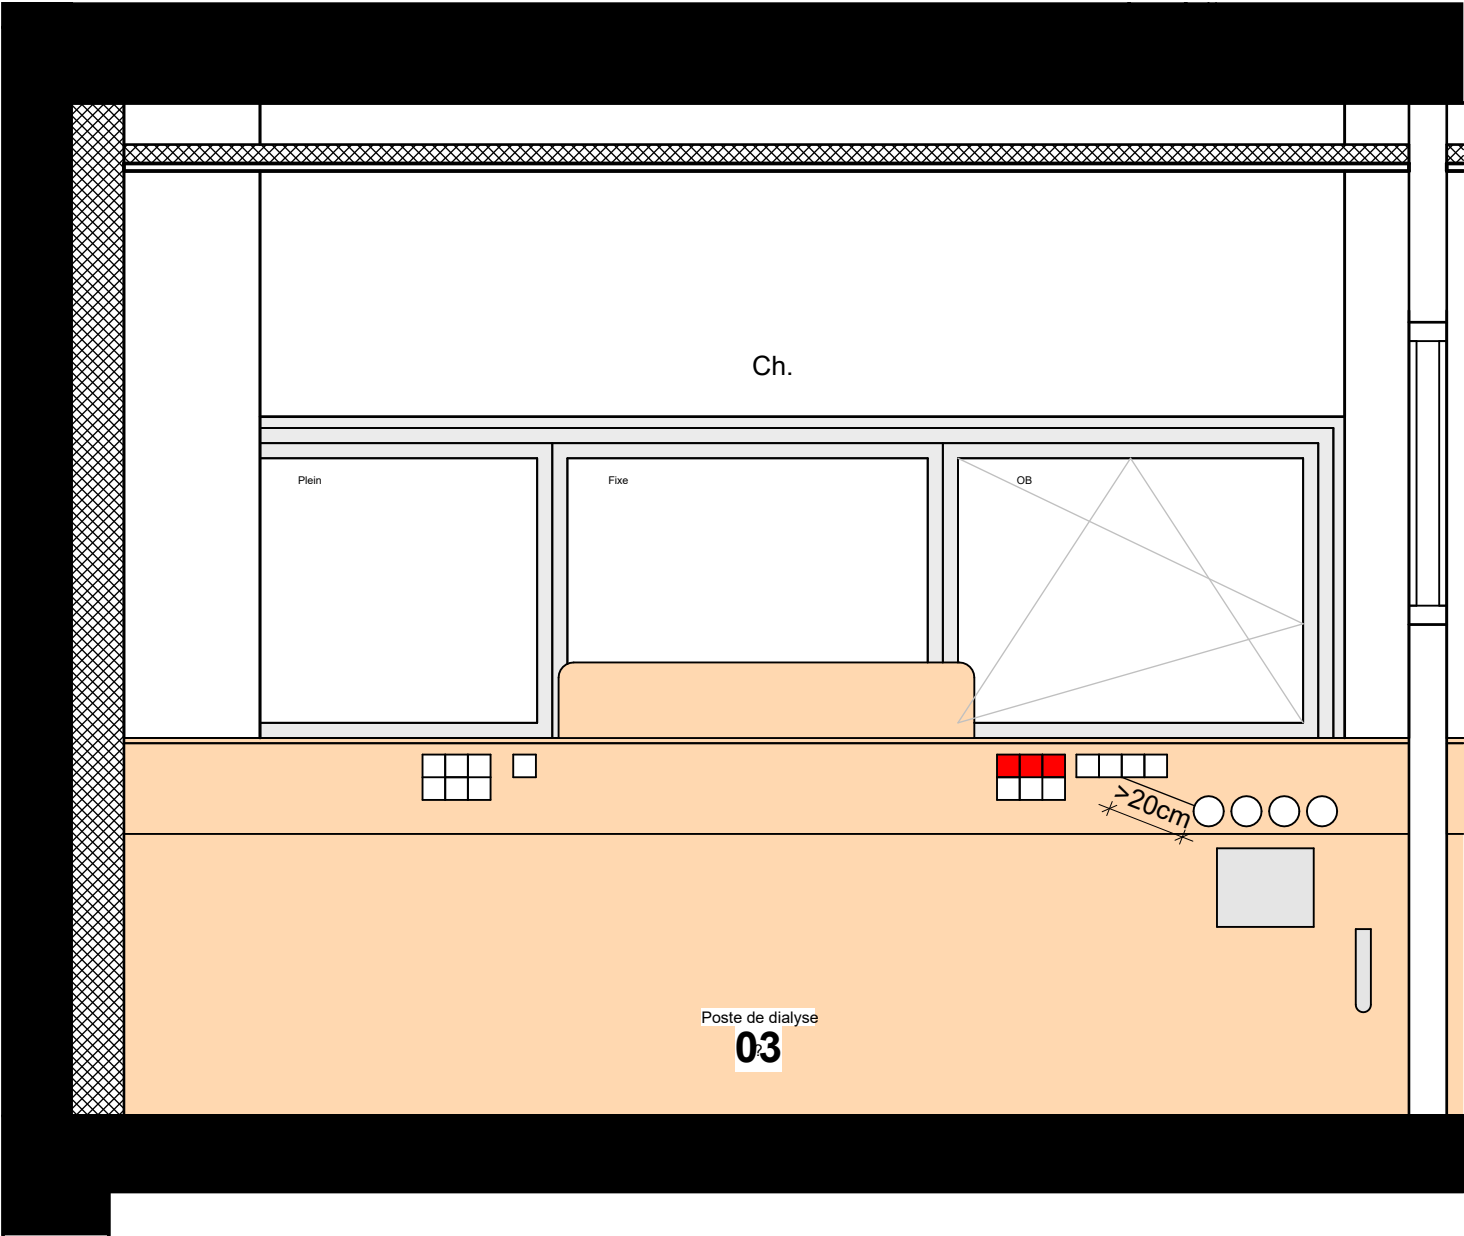


Facade Poste de dialyse 3

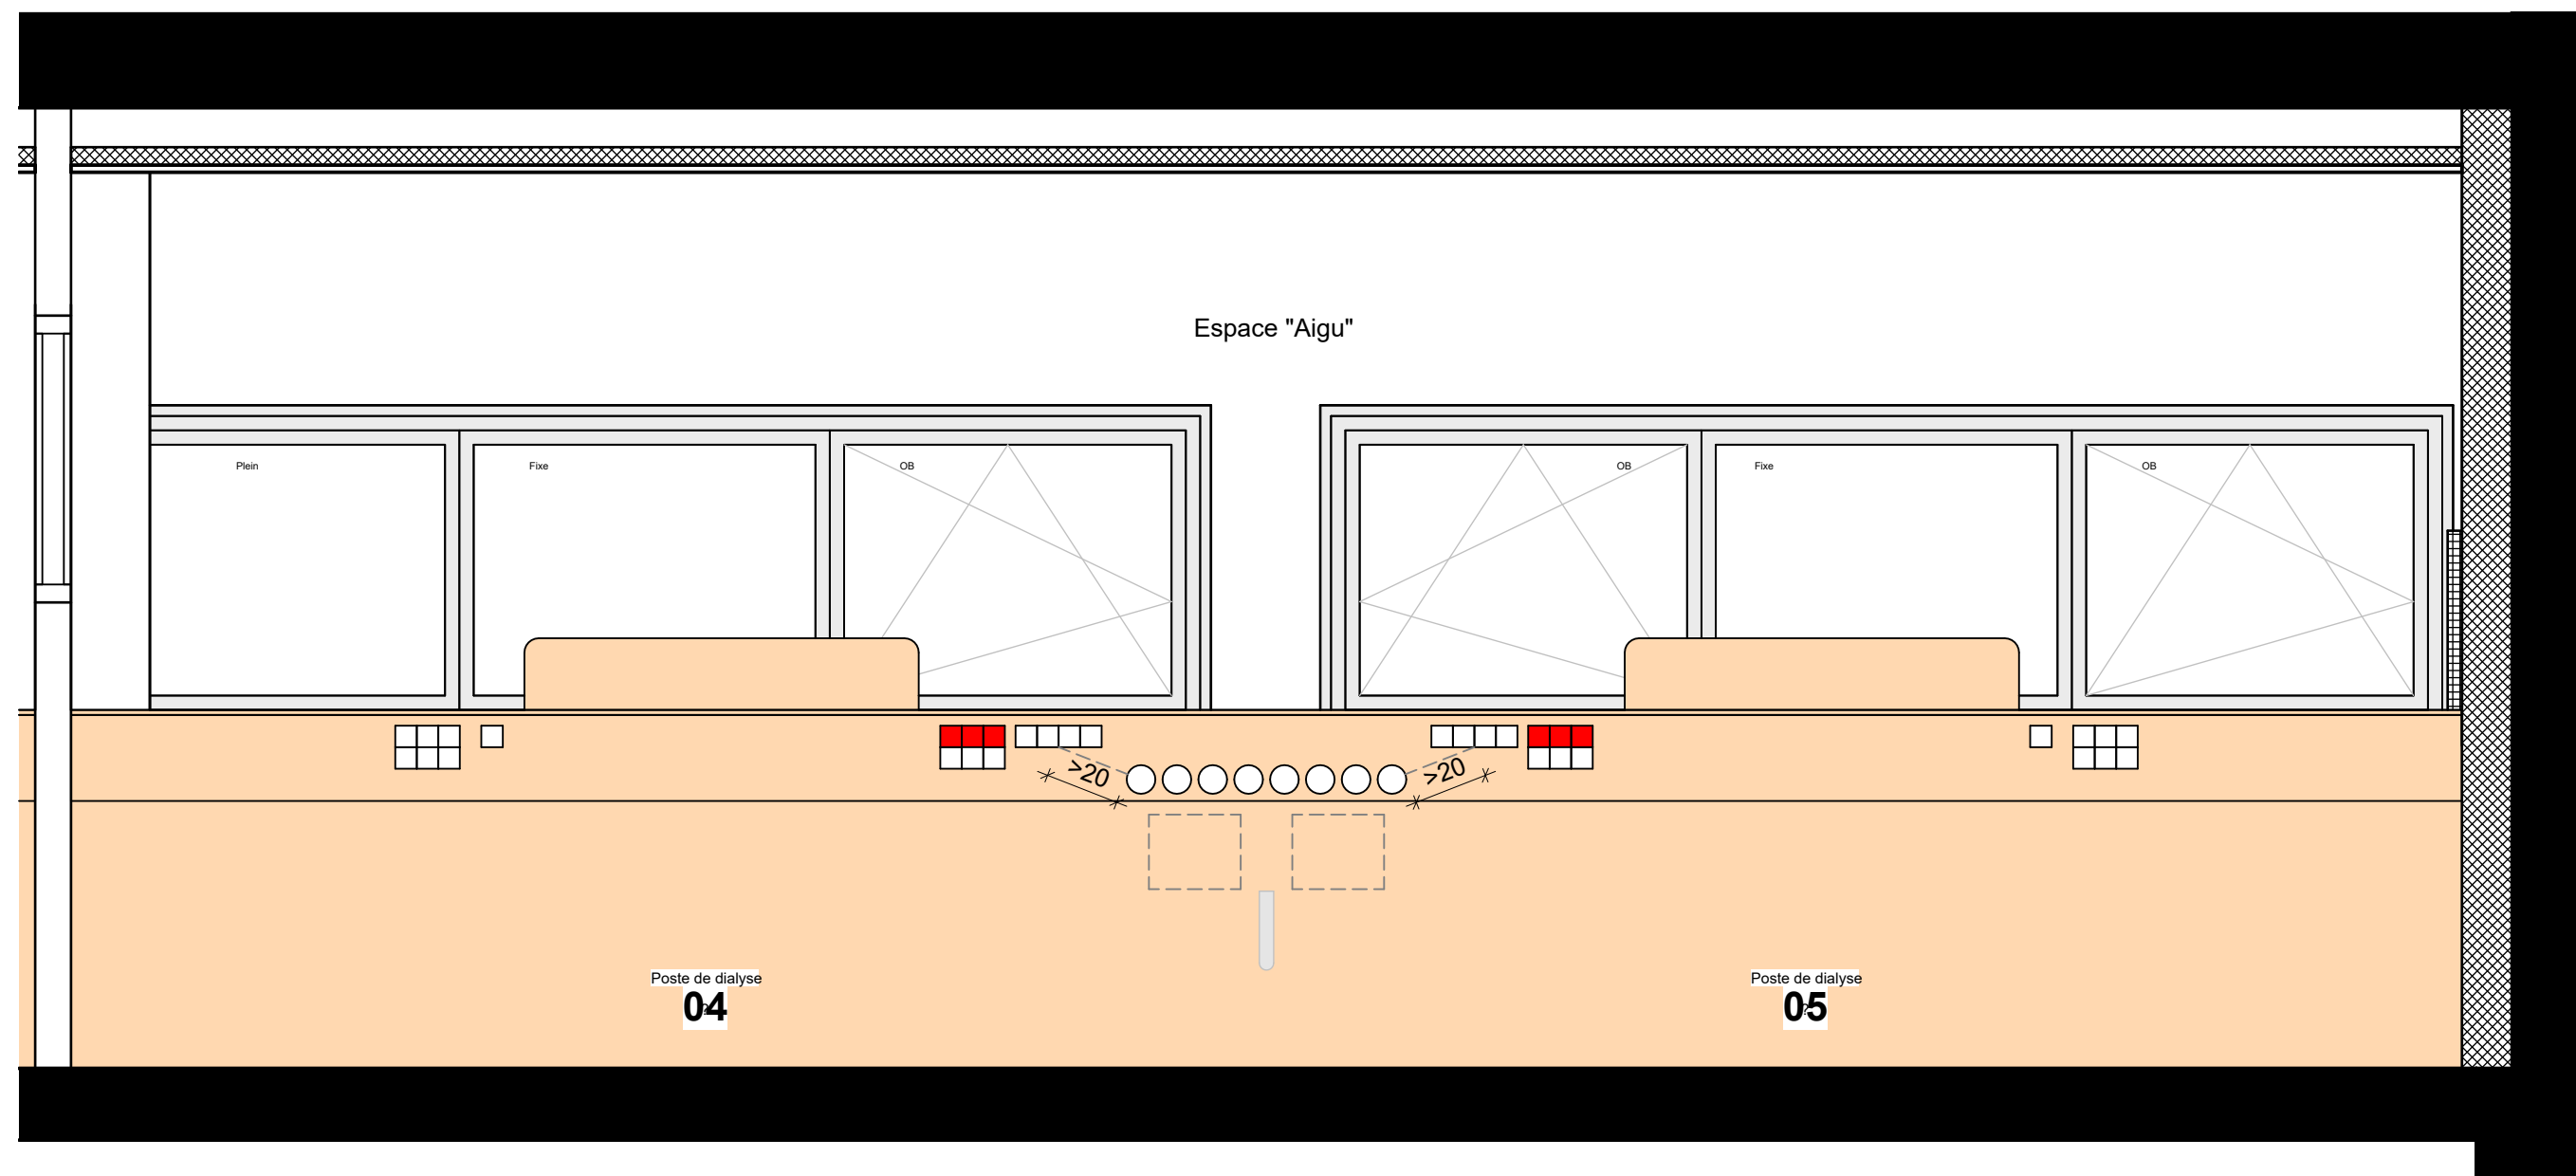


Facade Poste de dialyse 04
05

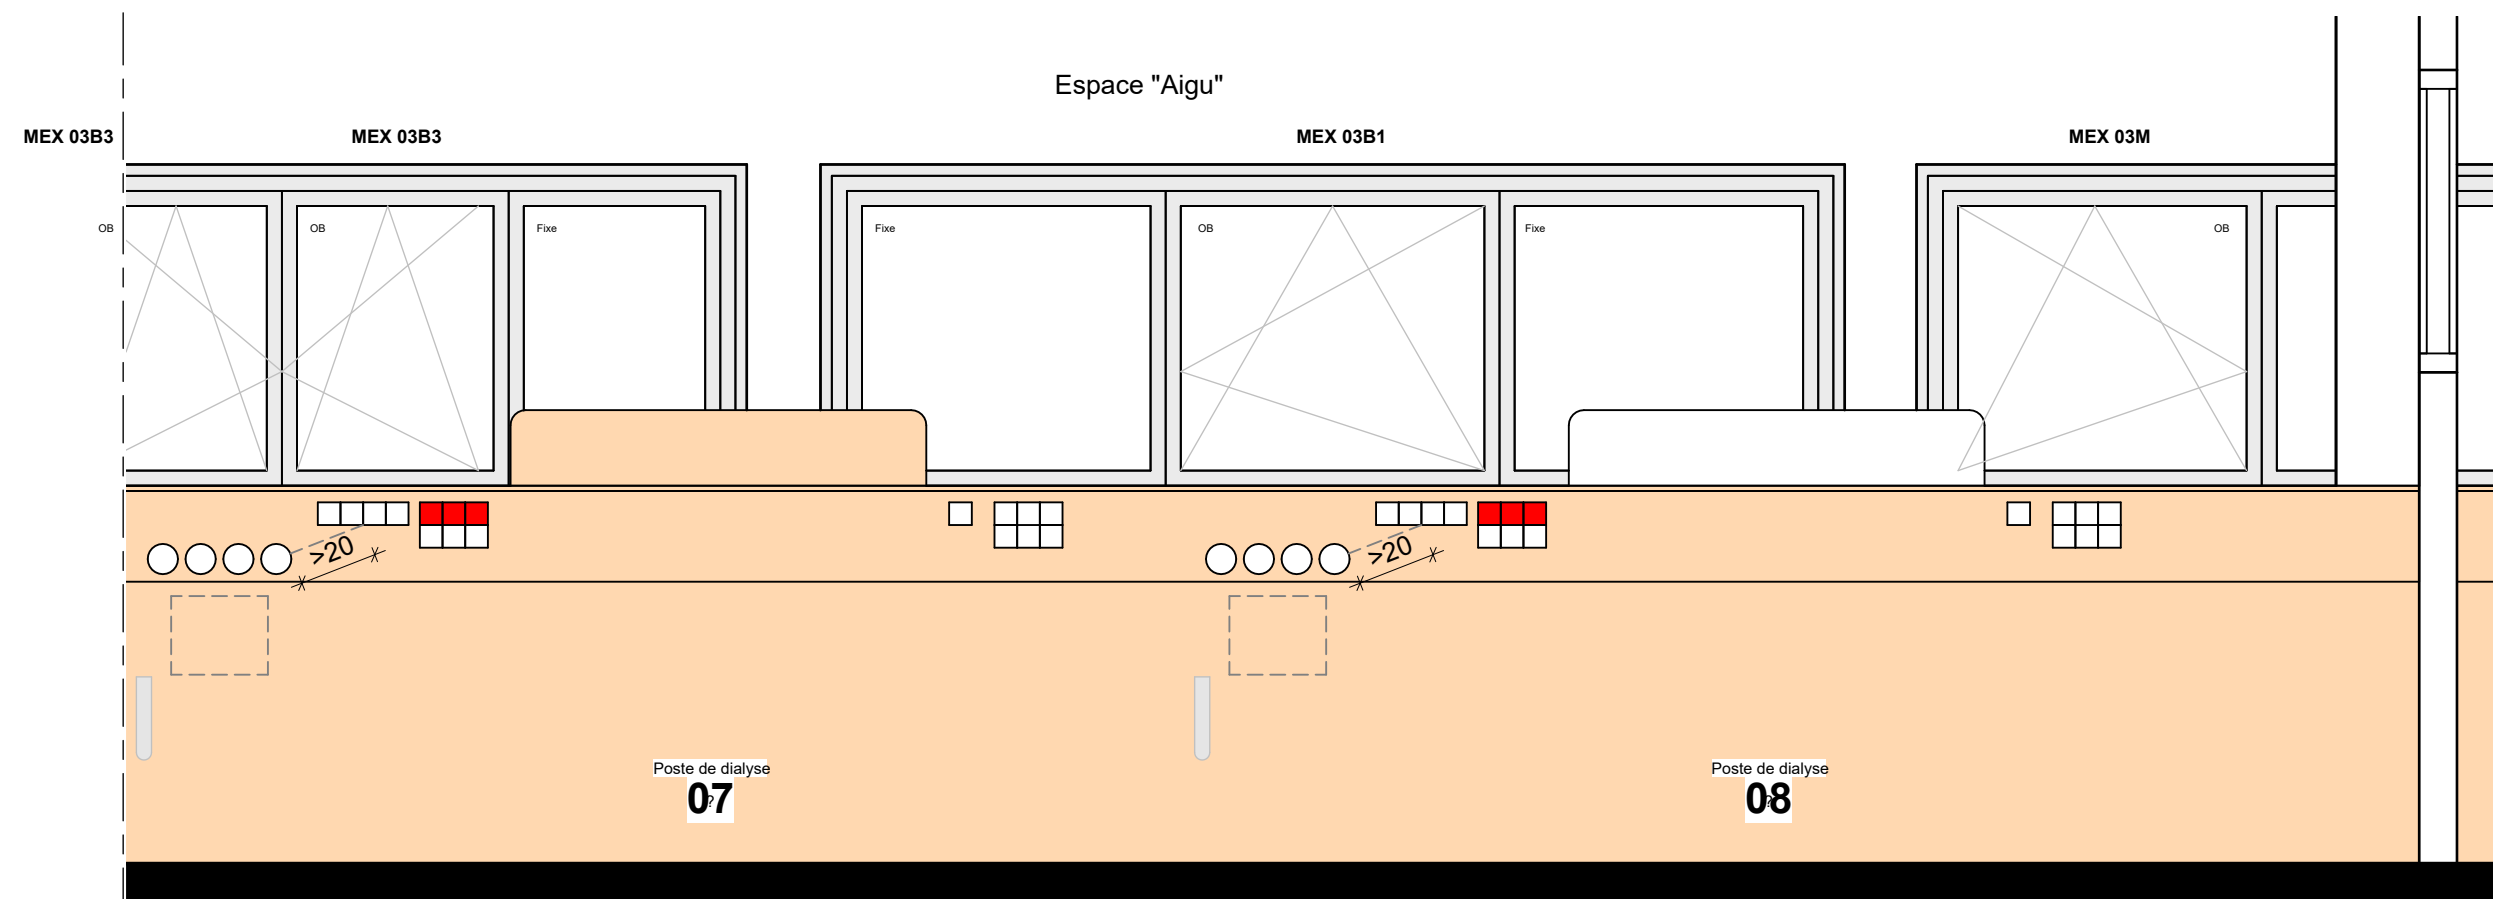


Facade Poste de dialyse 07
08

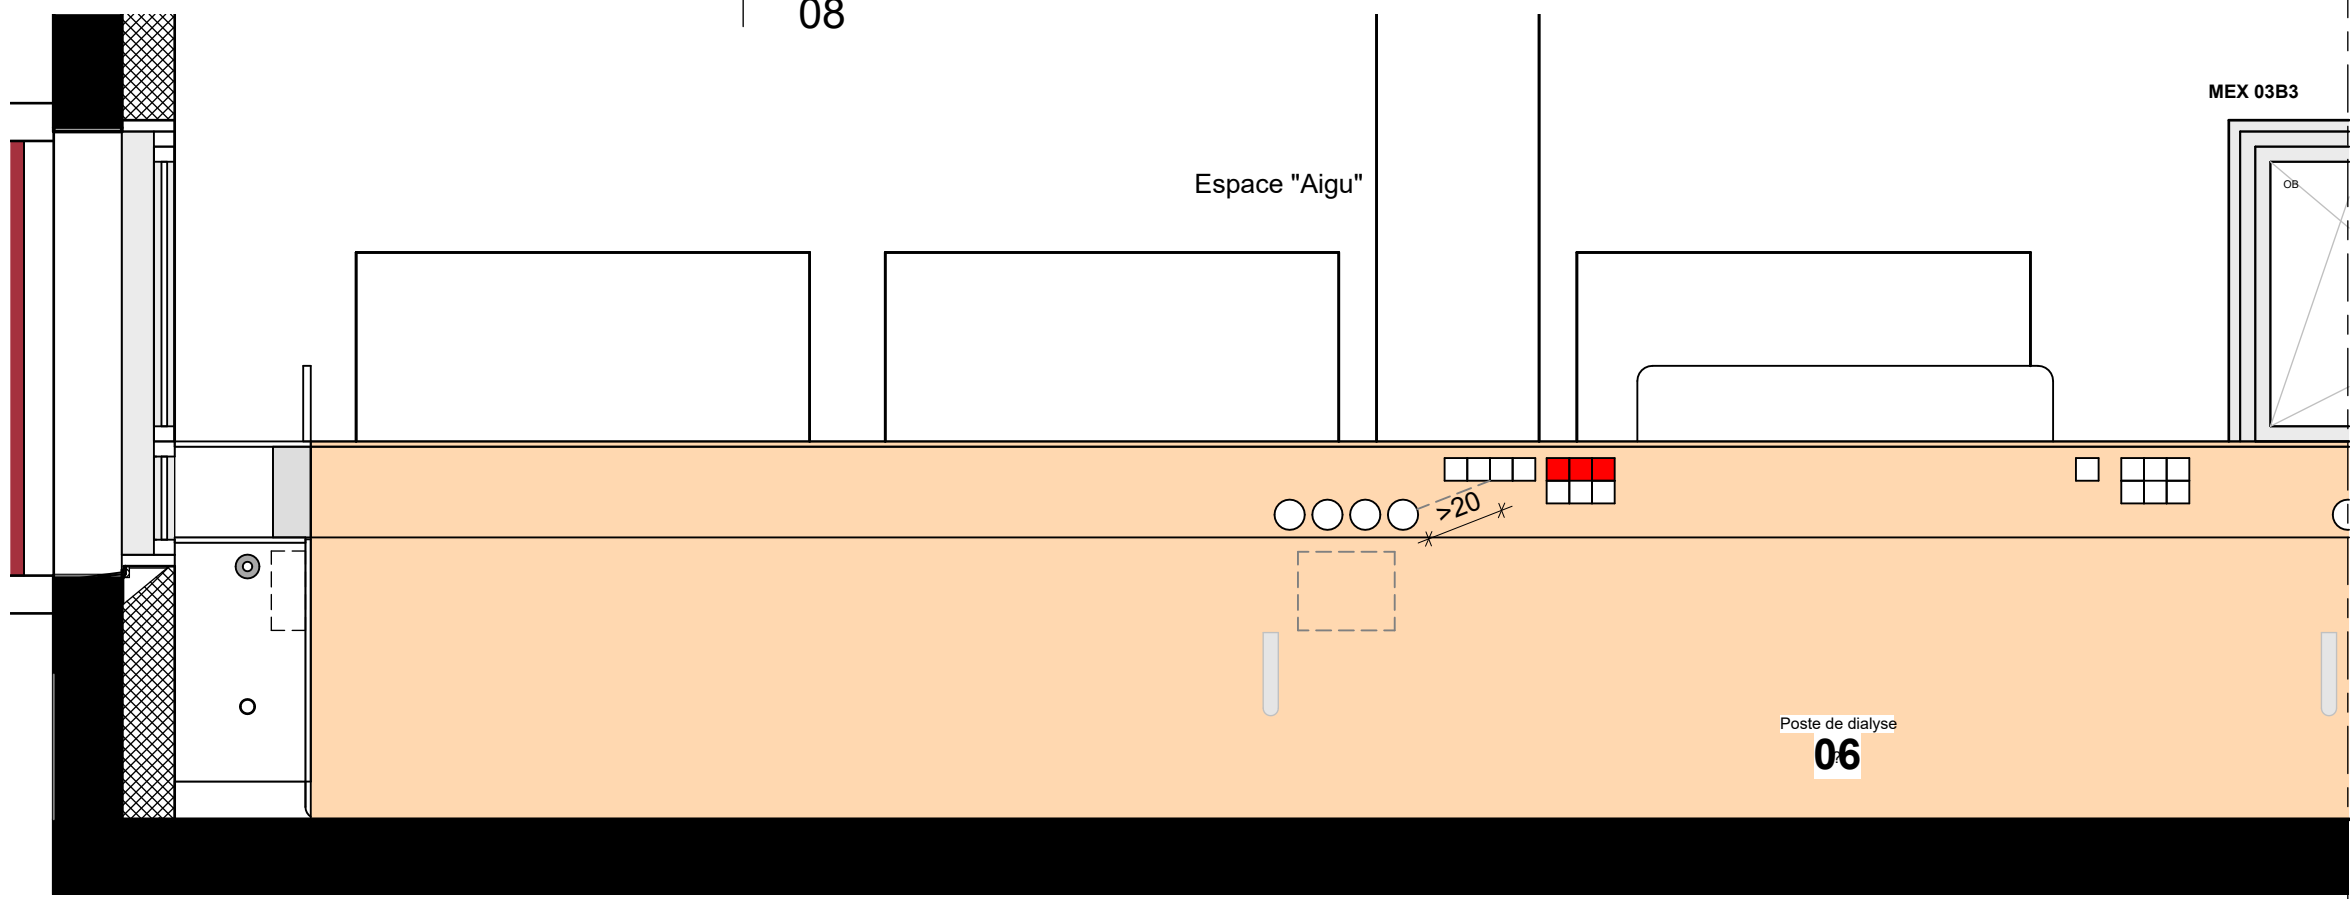


Facade Poste de dialyse 06

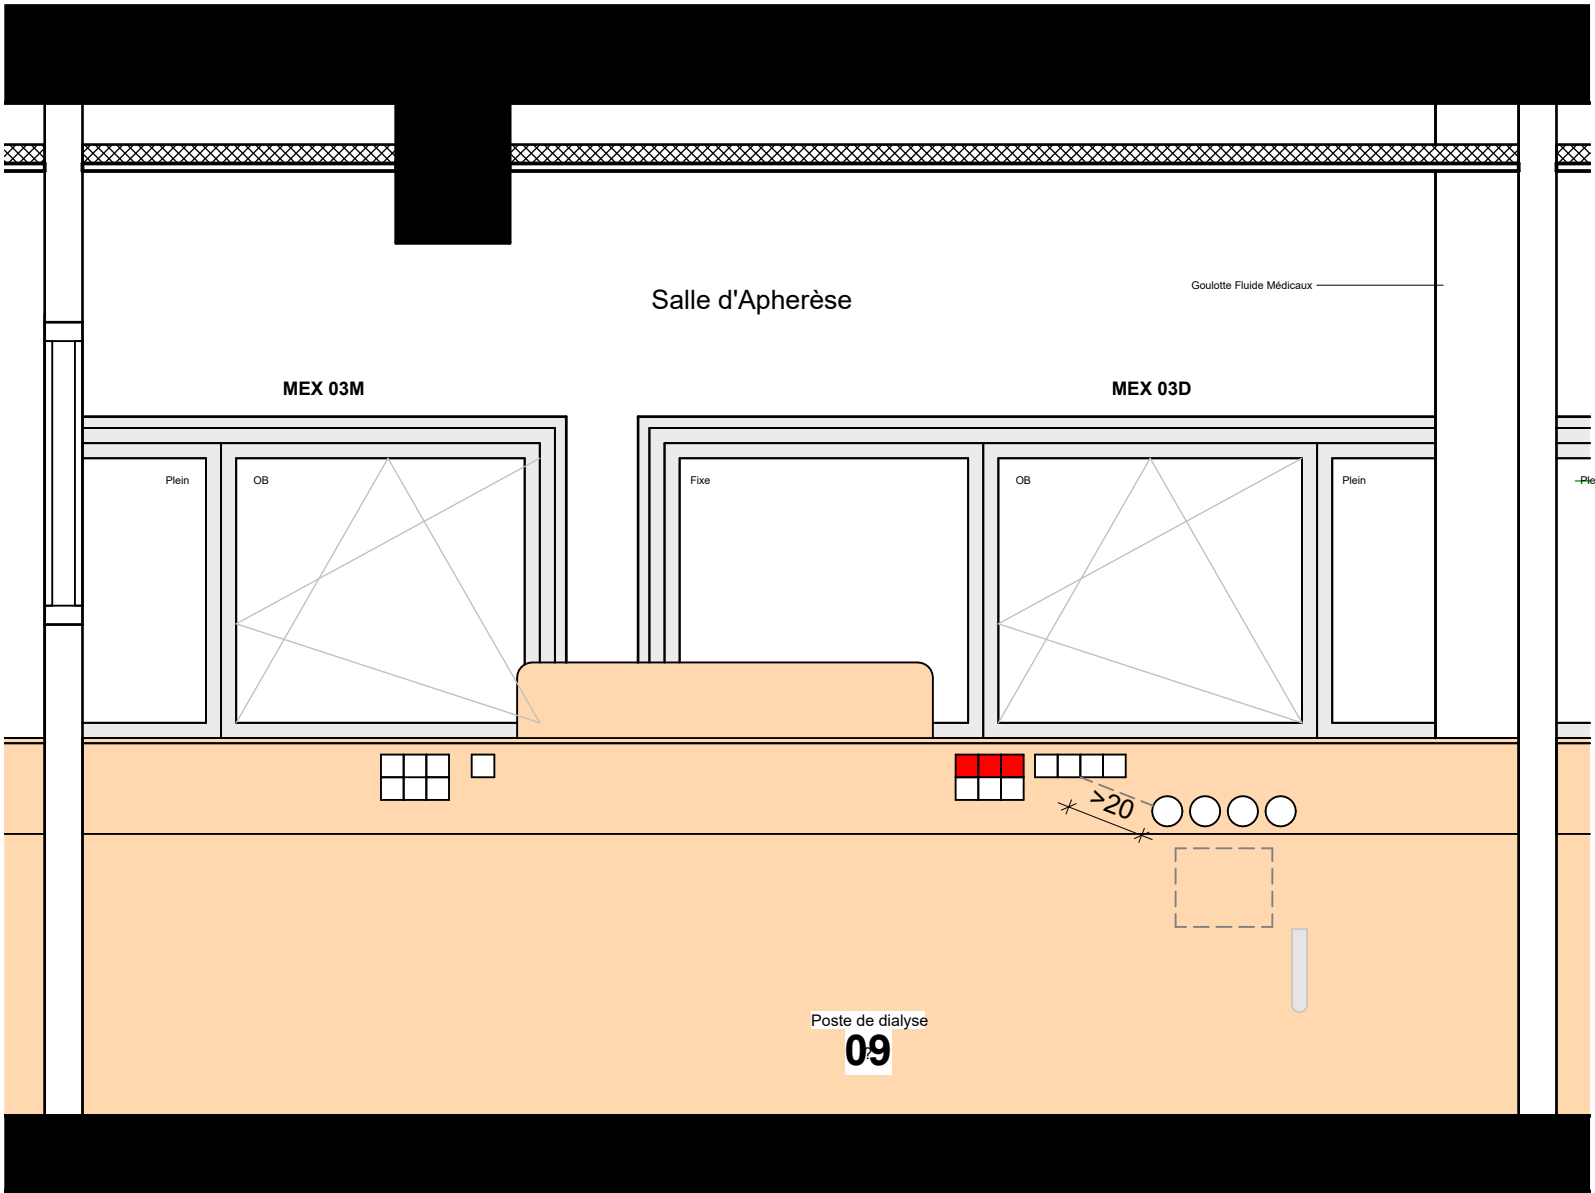


Facade Poste de dialyse 09

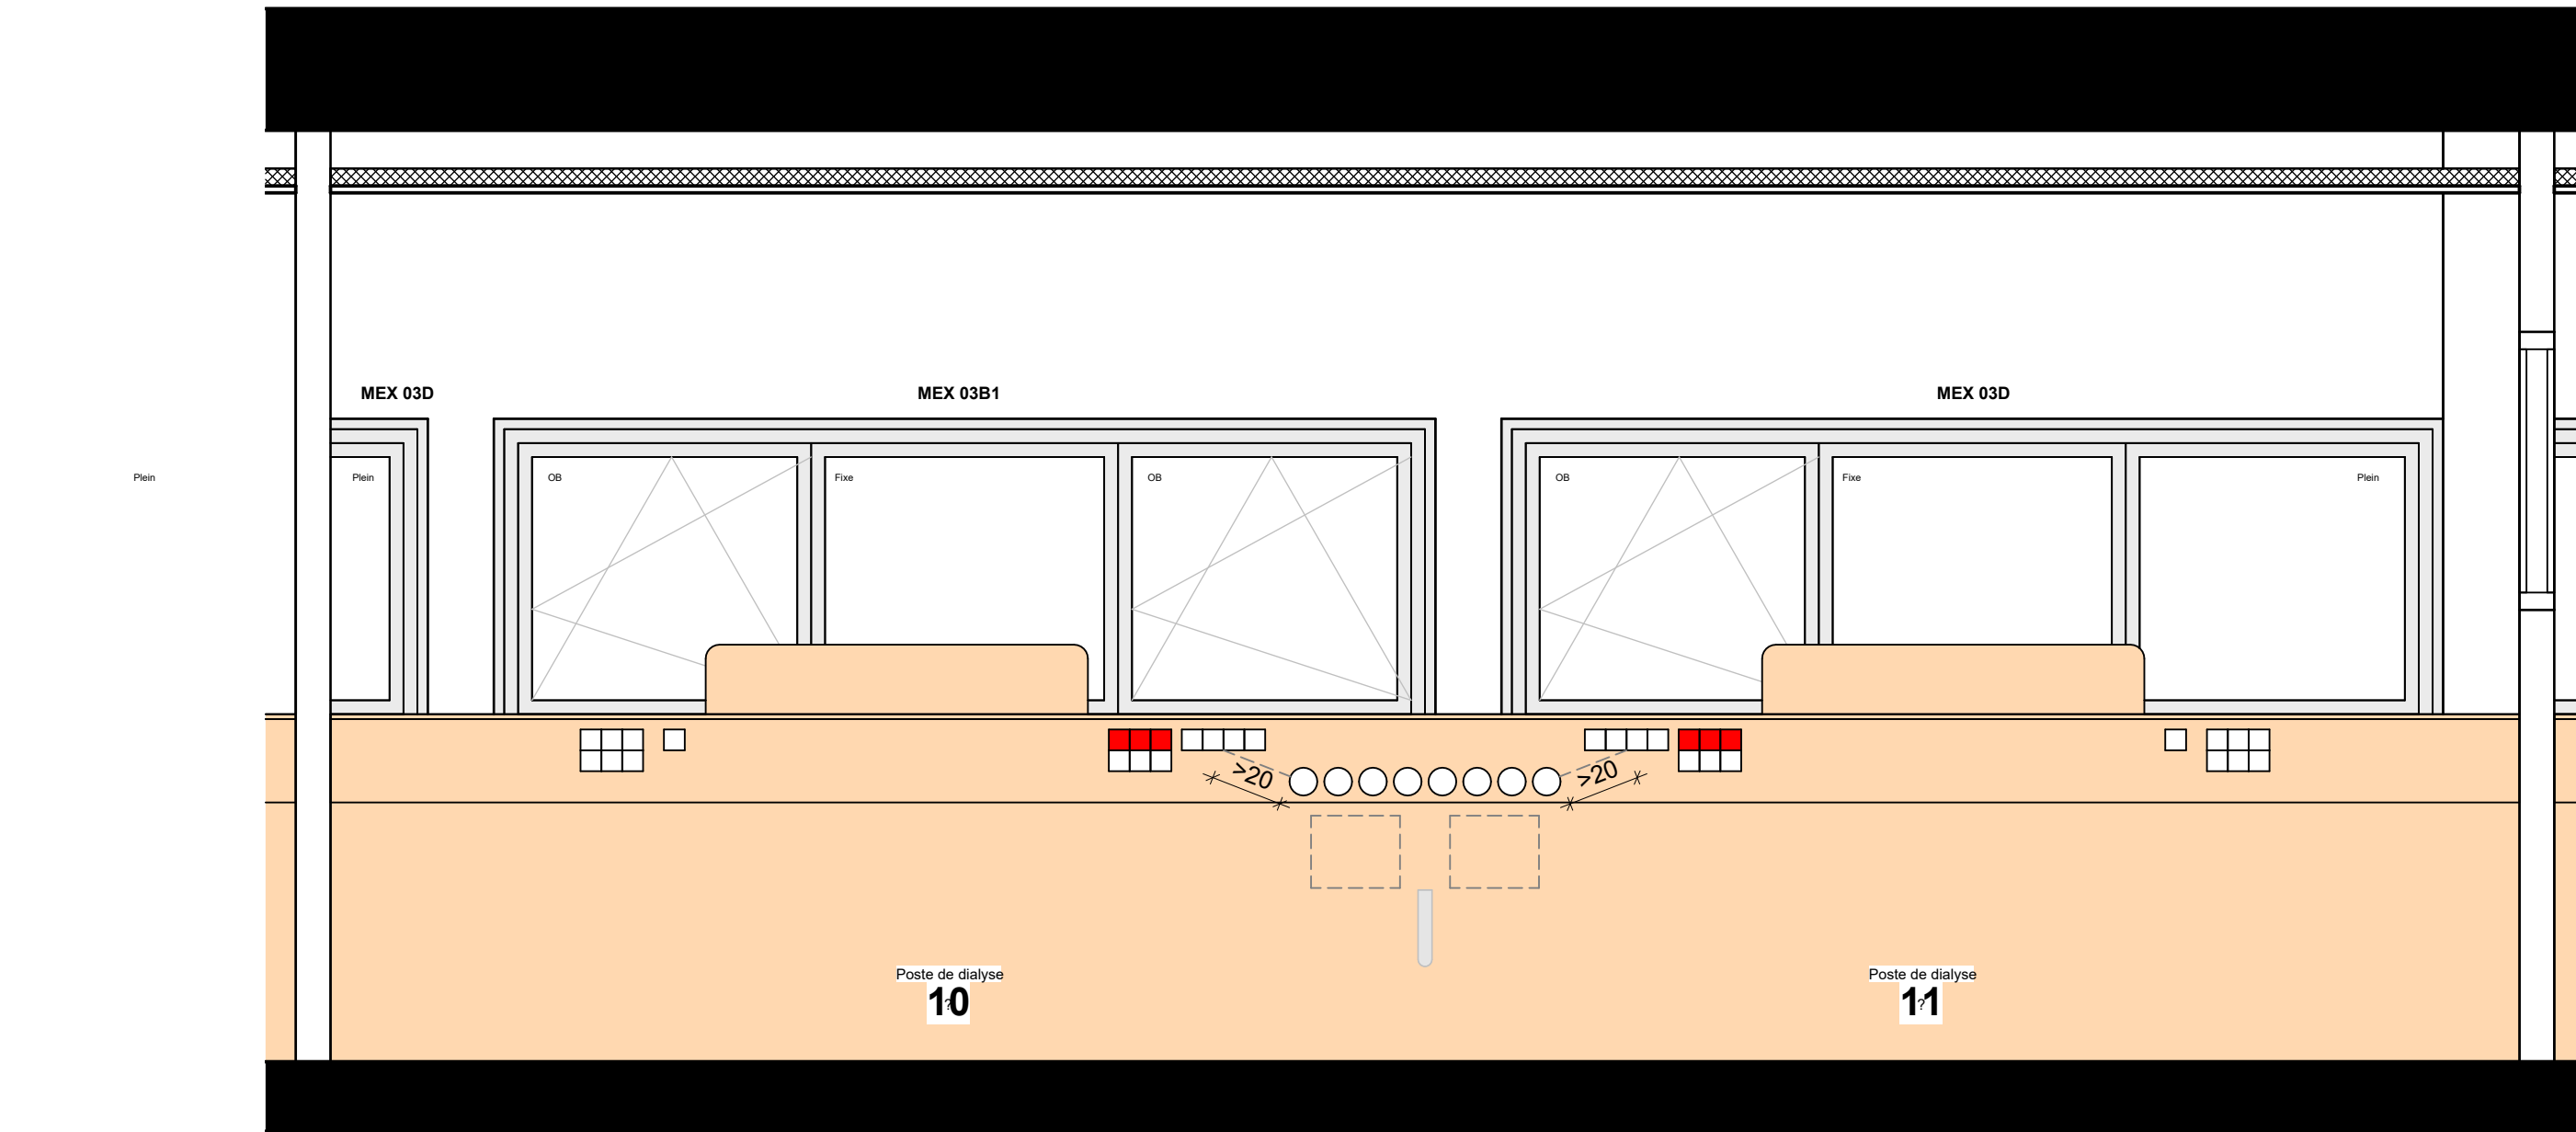


Facade Poste de dialyse 10
11

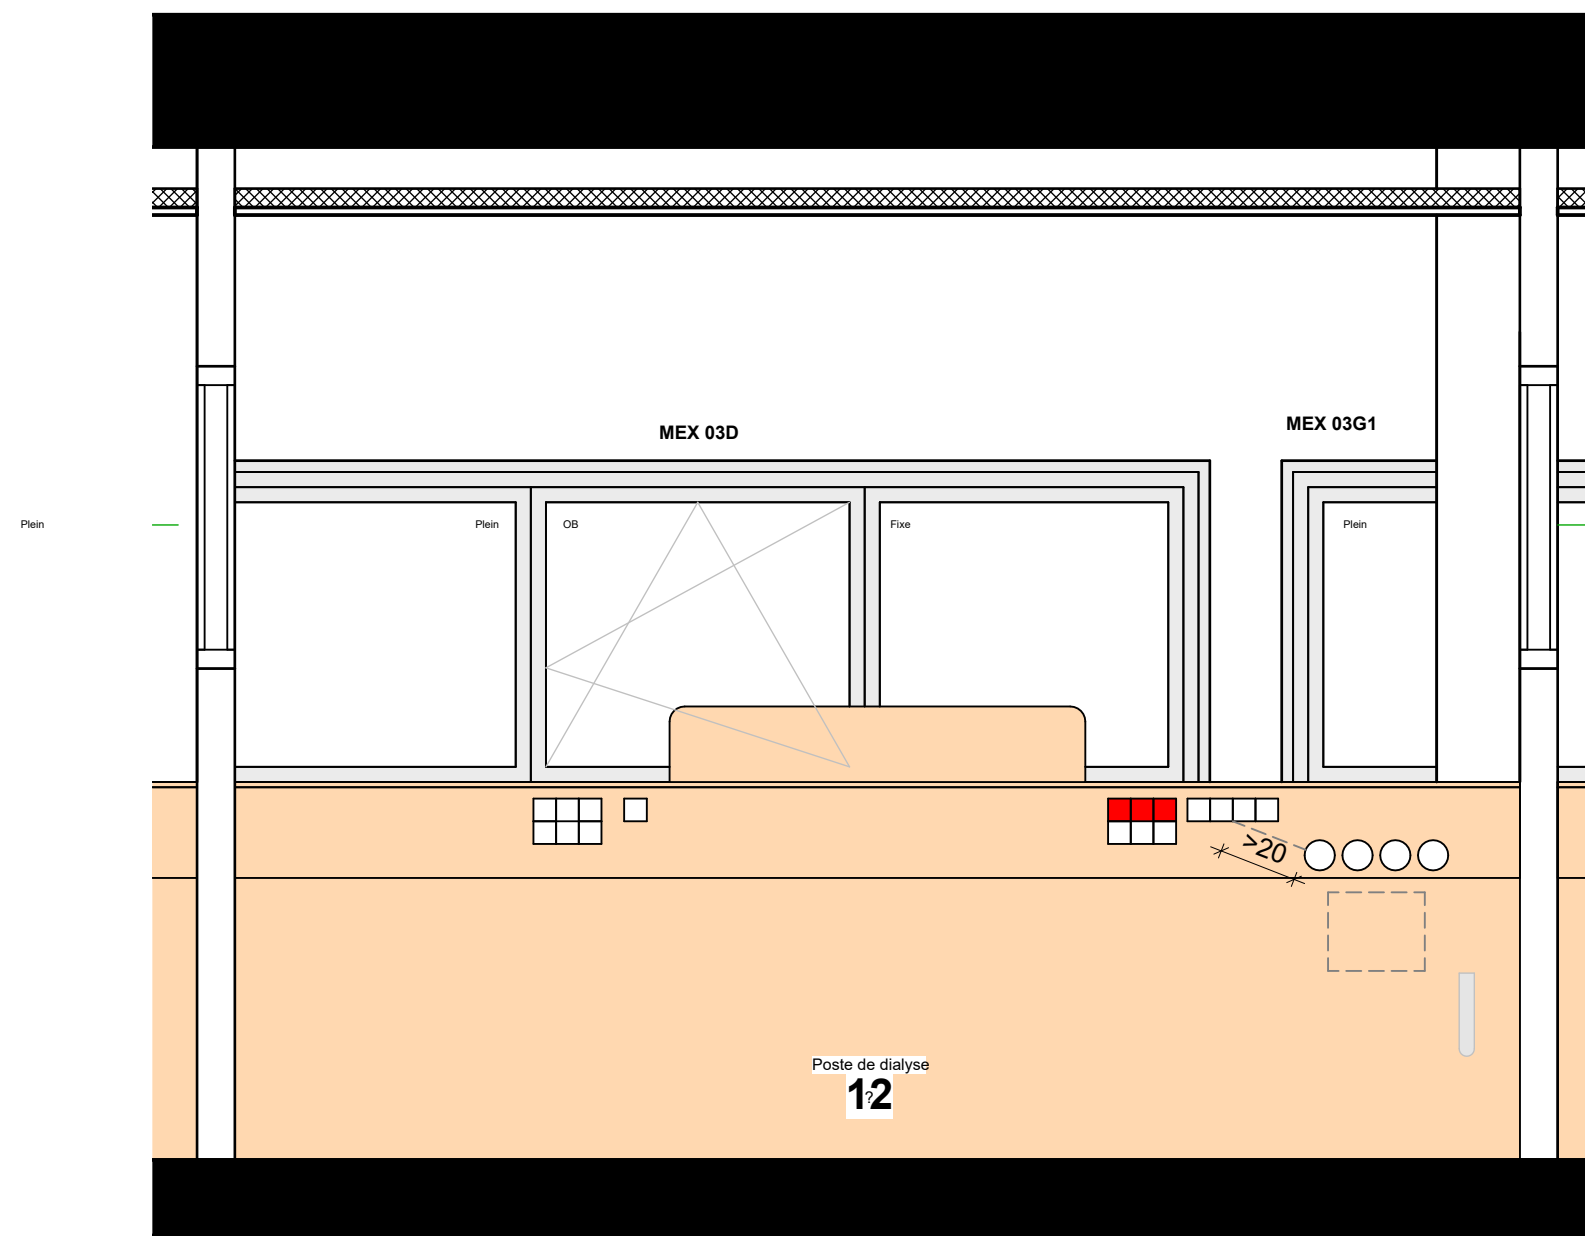


Facade Poste de dialyse 12

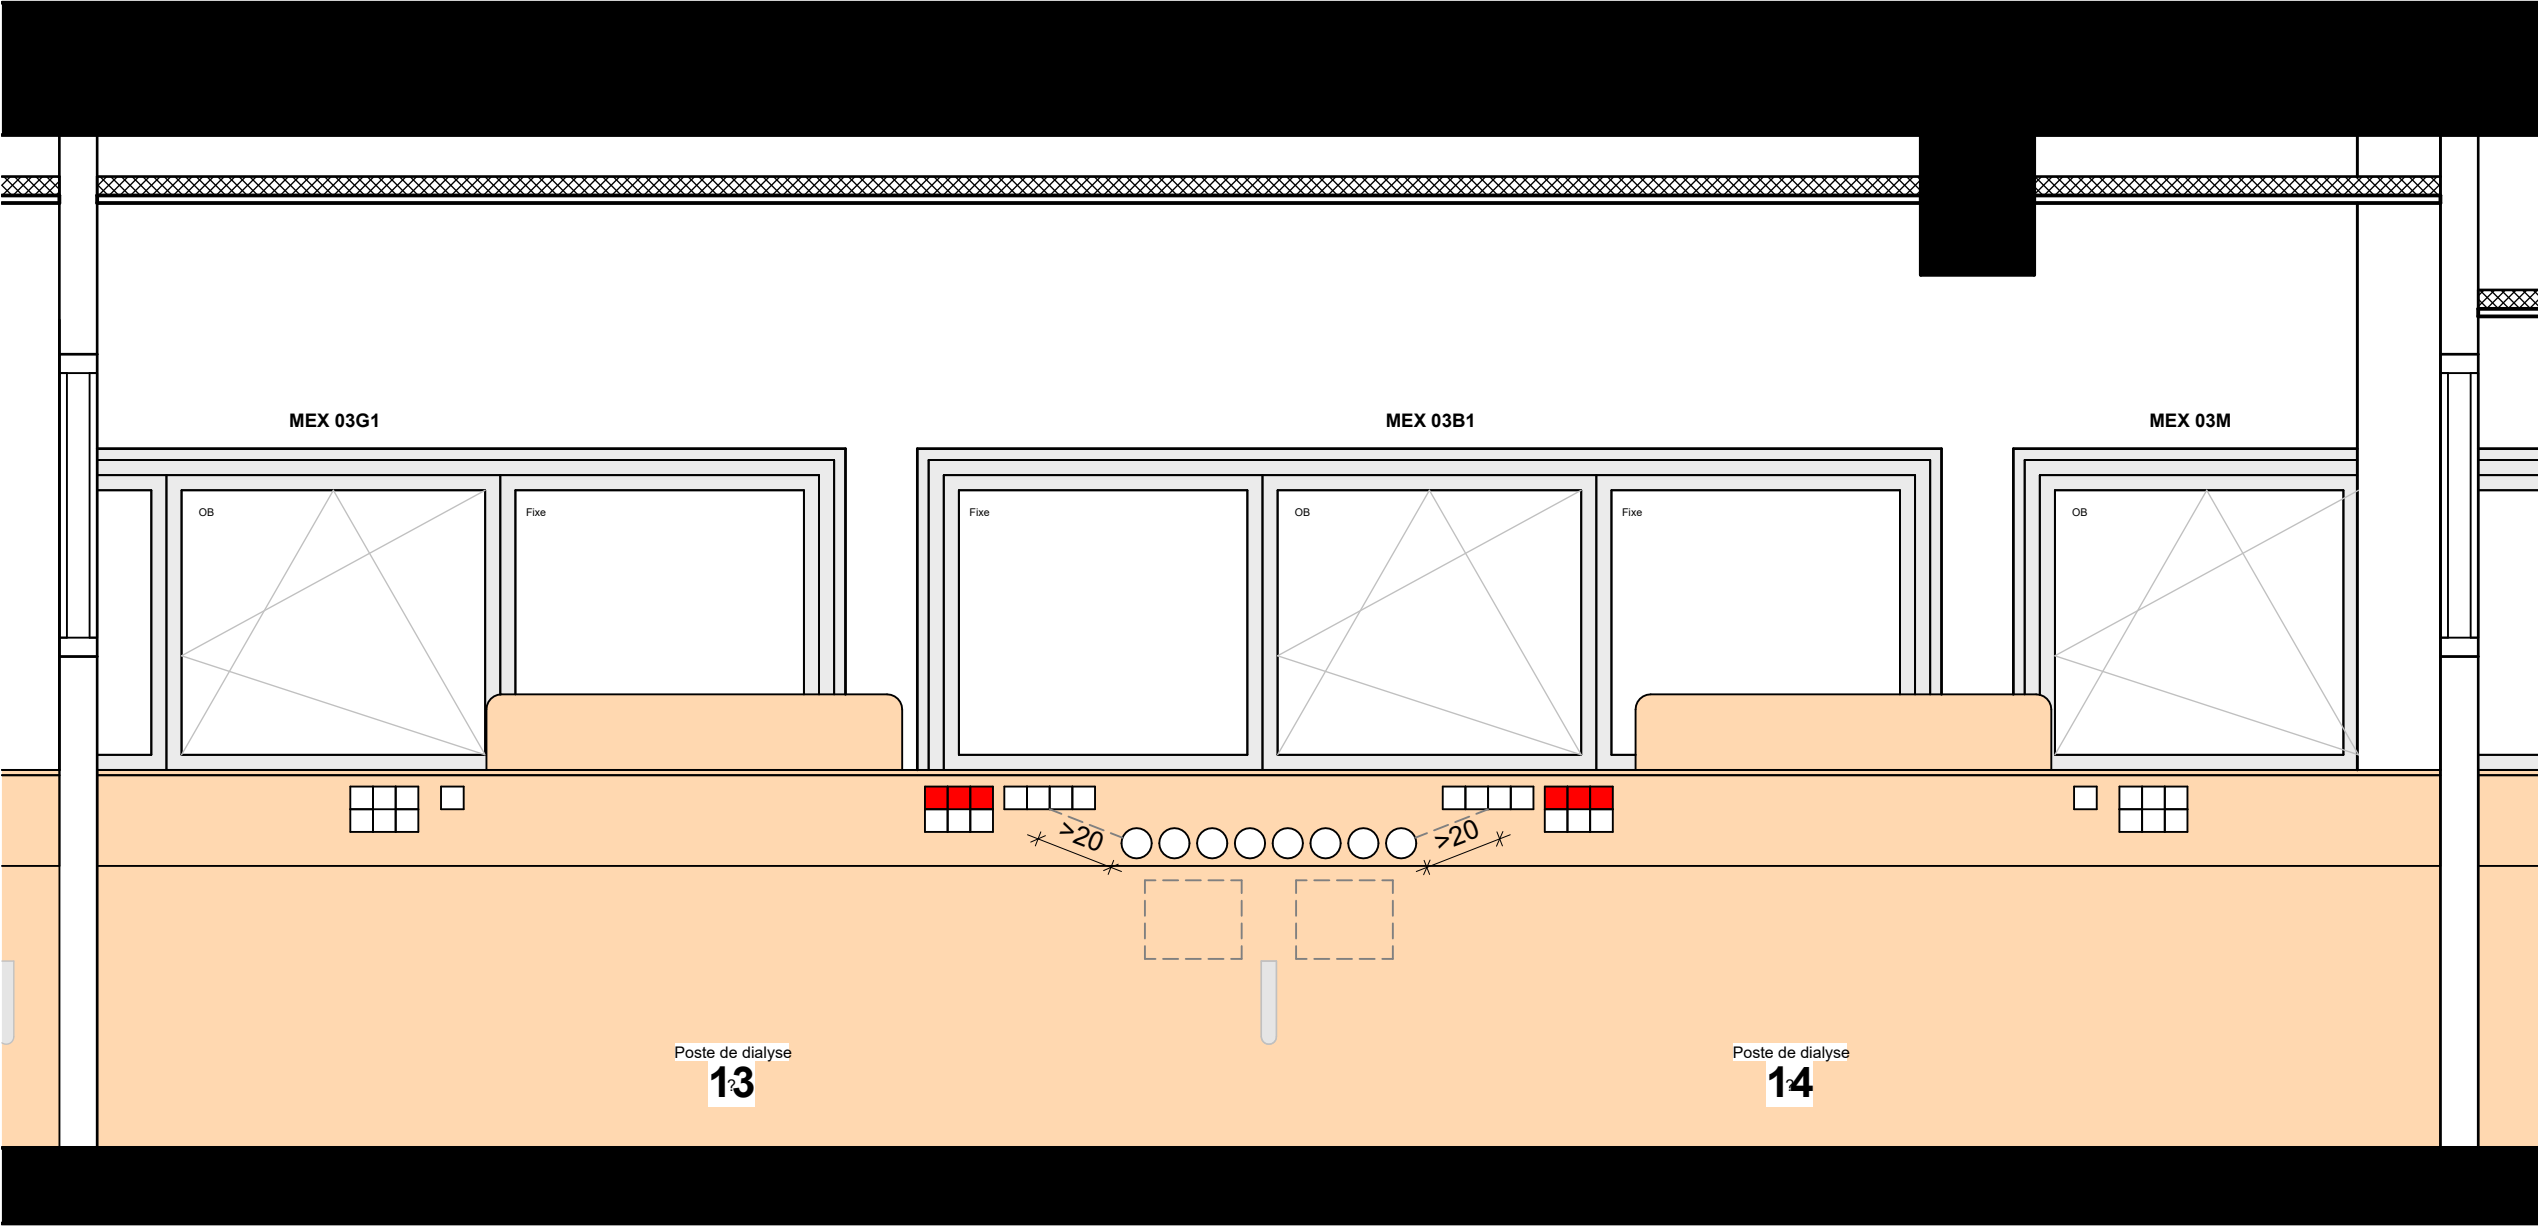


Facade Poste de dialyse 13
14

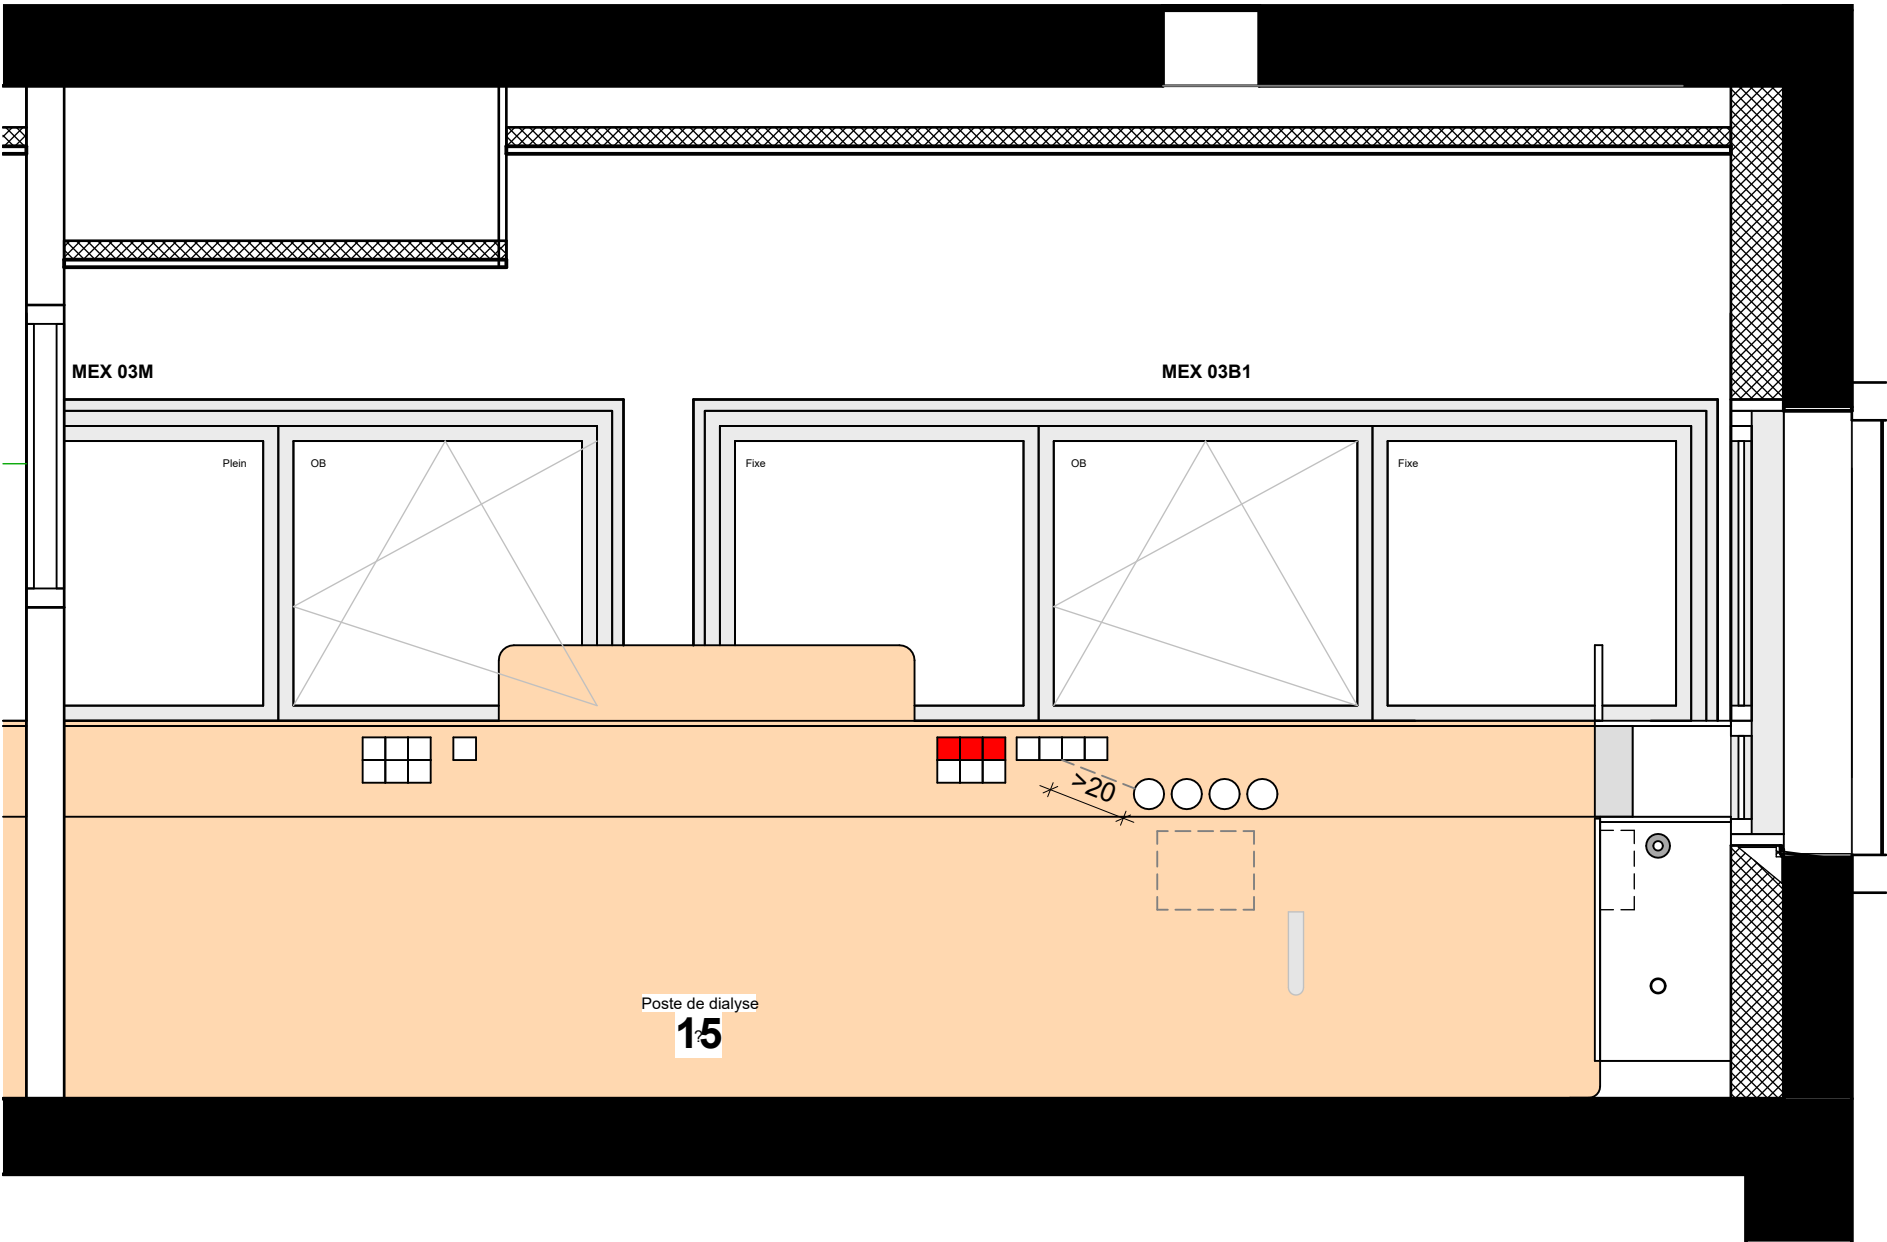


Facade Poste de dialyse 15

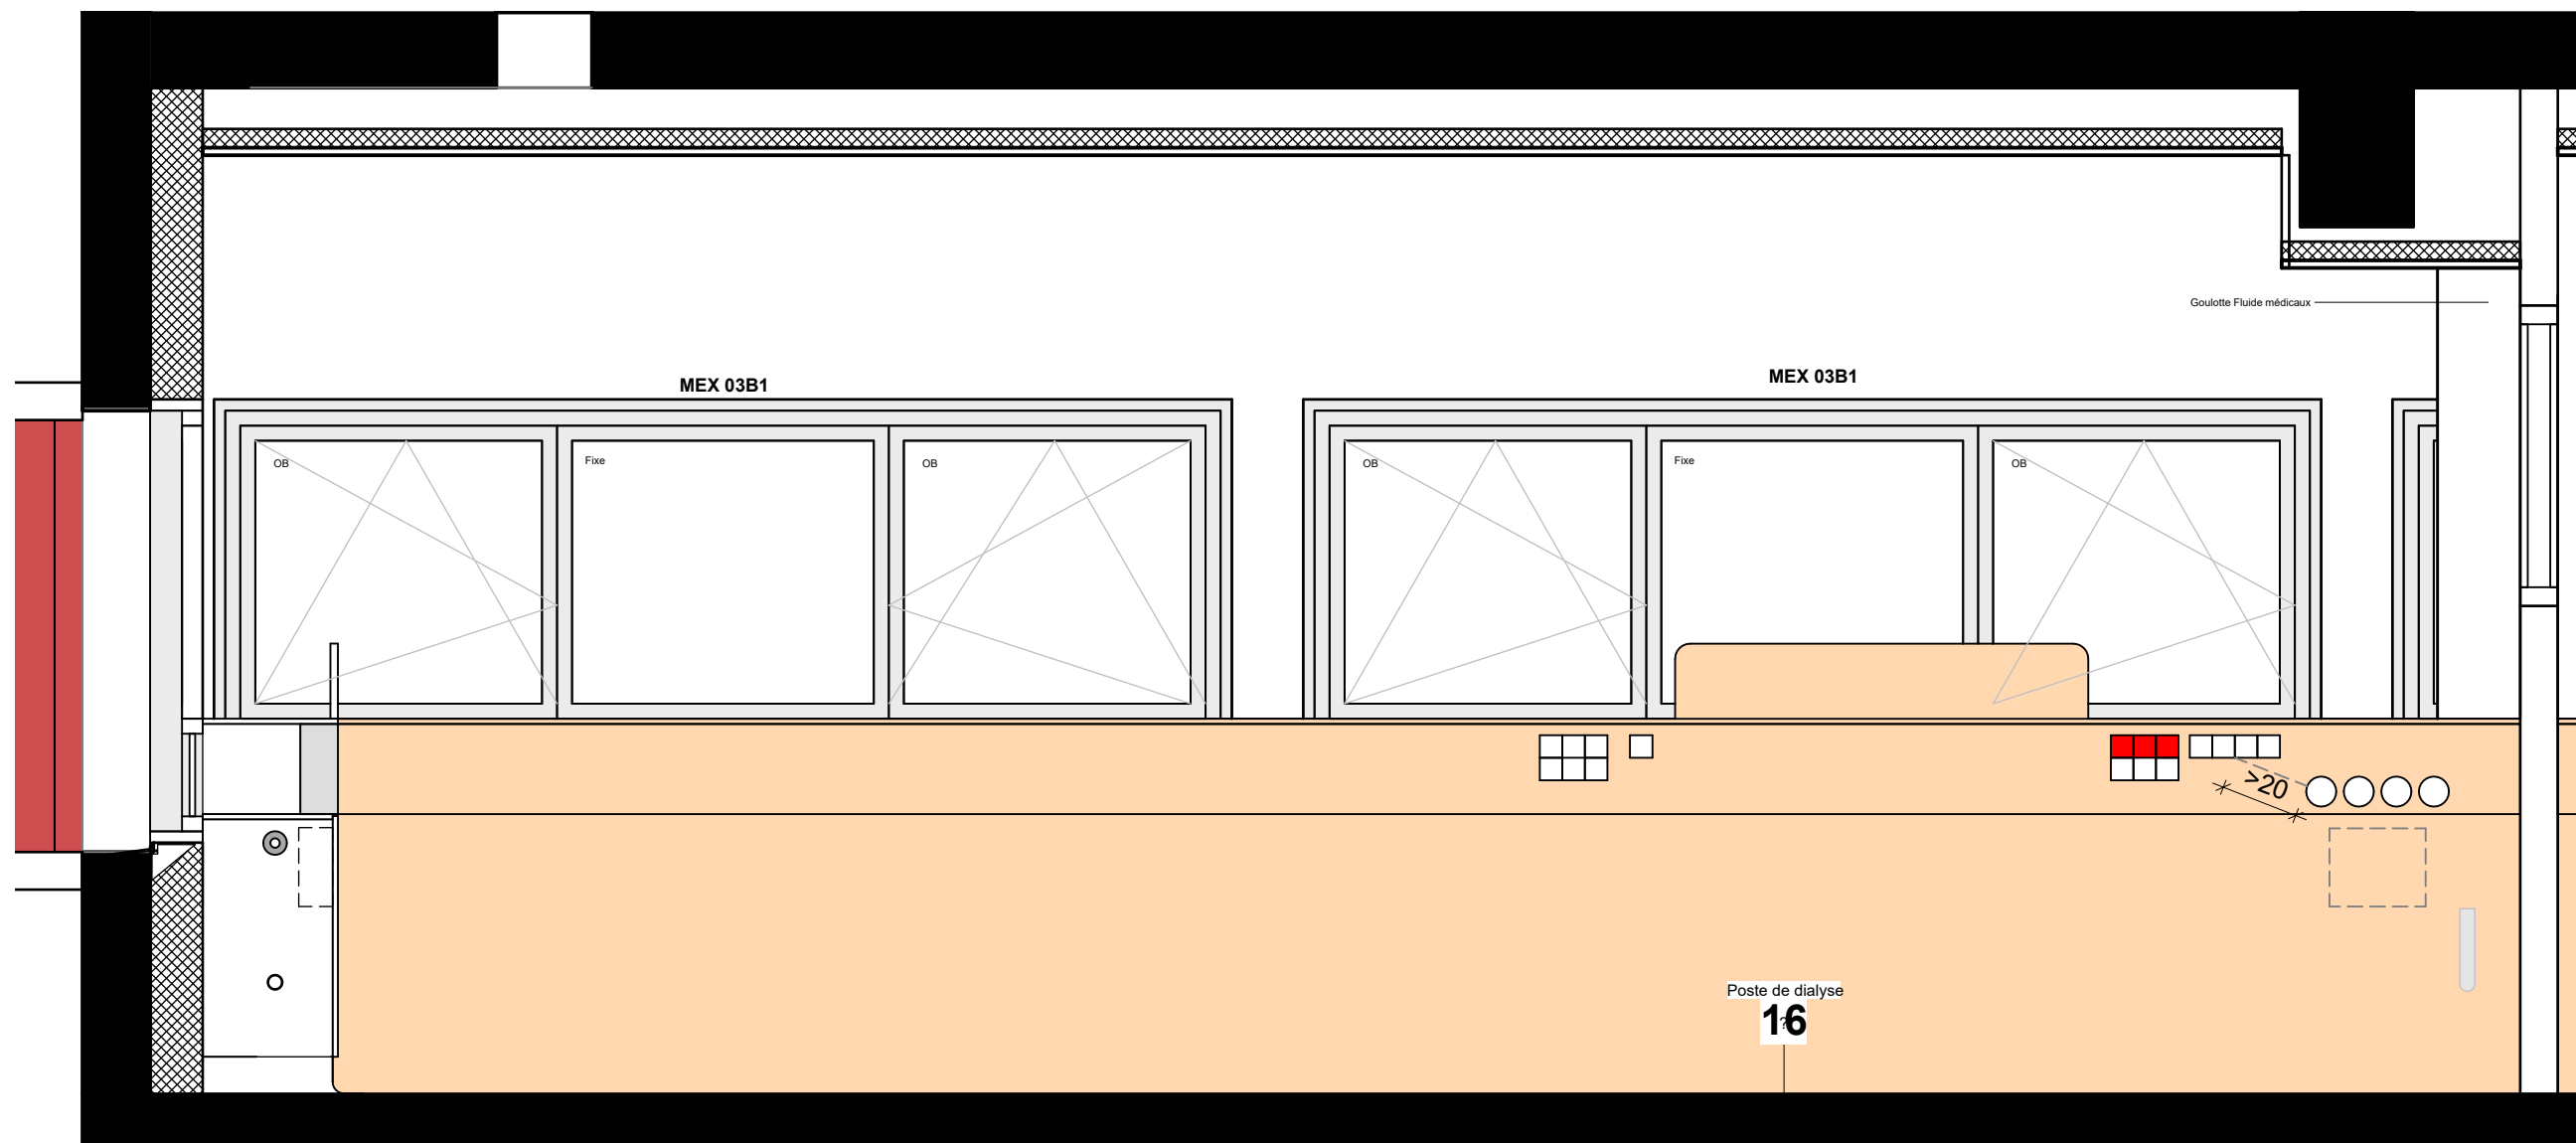


Facade Poste de dialyse 16

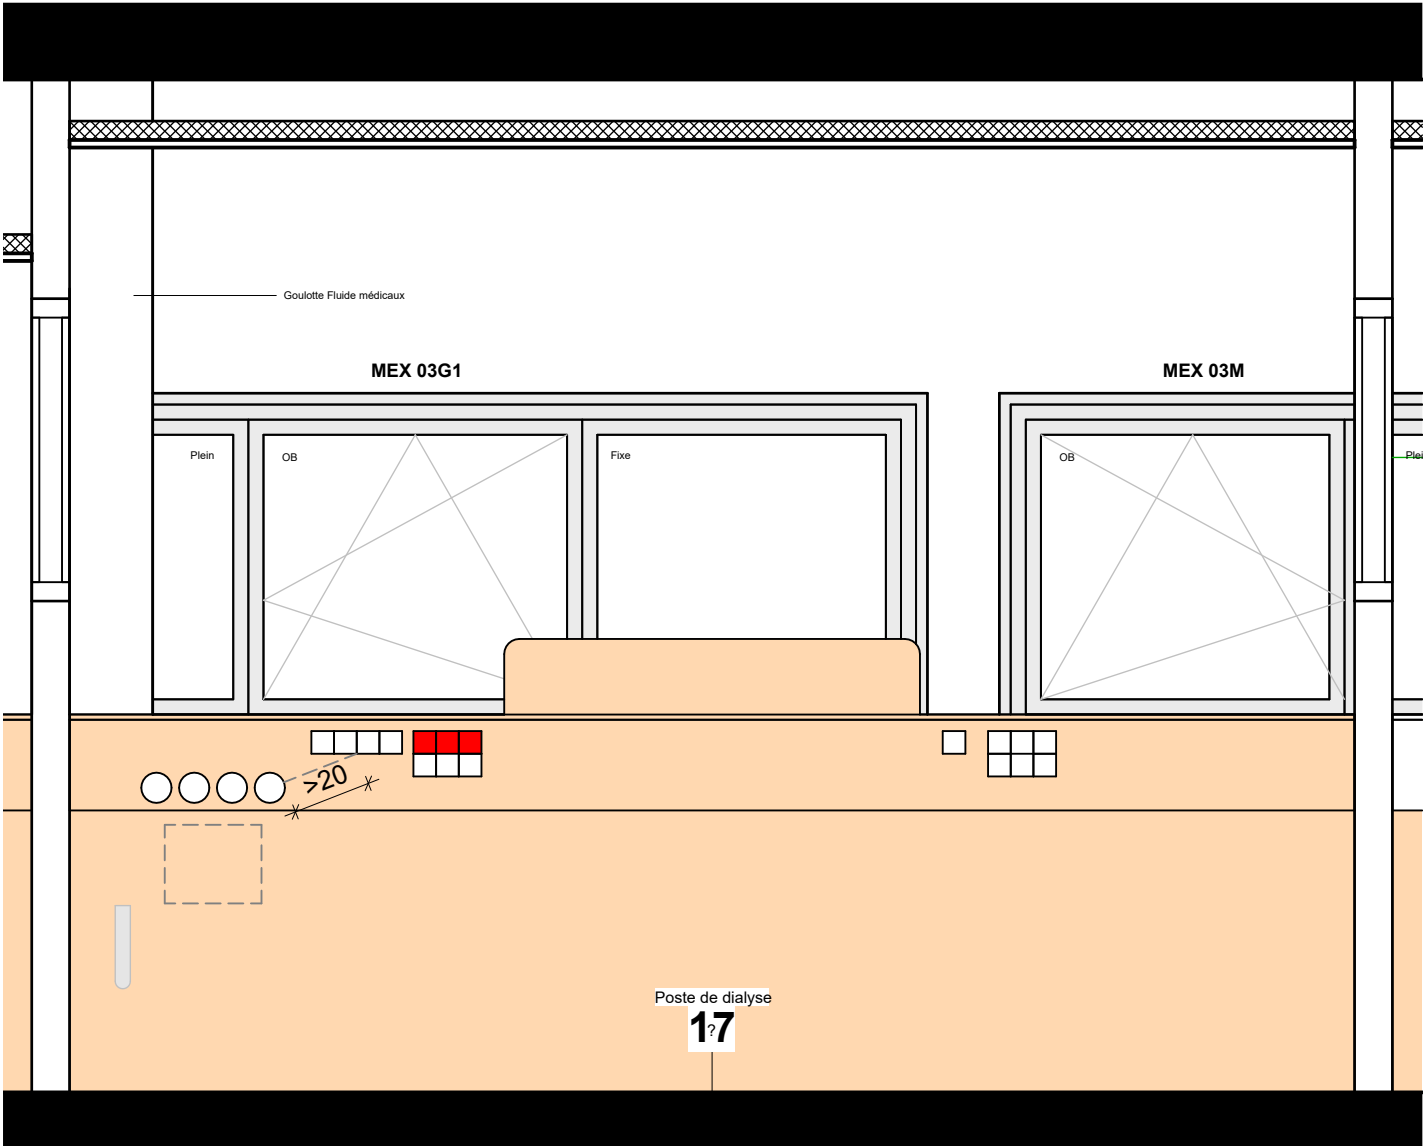


Facade Poste de dialyse 17

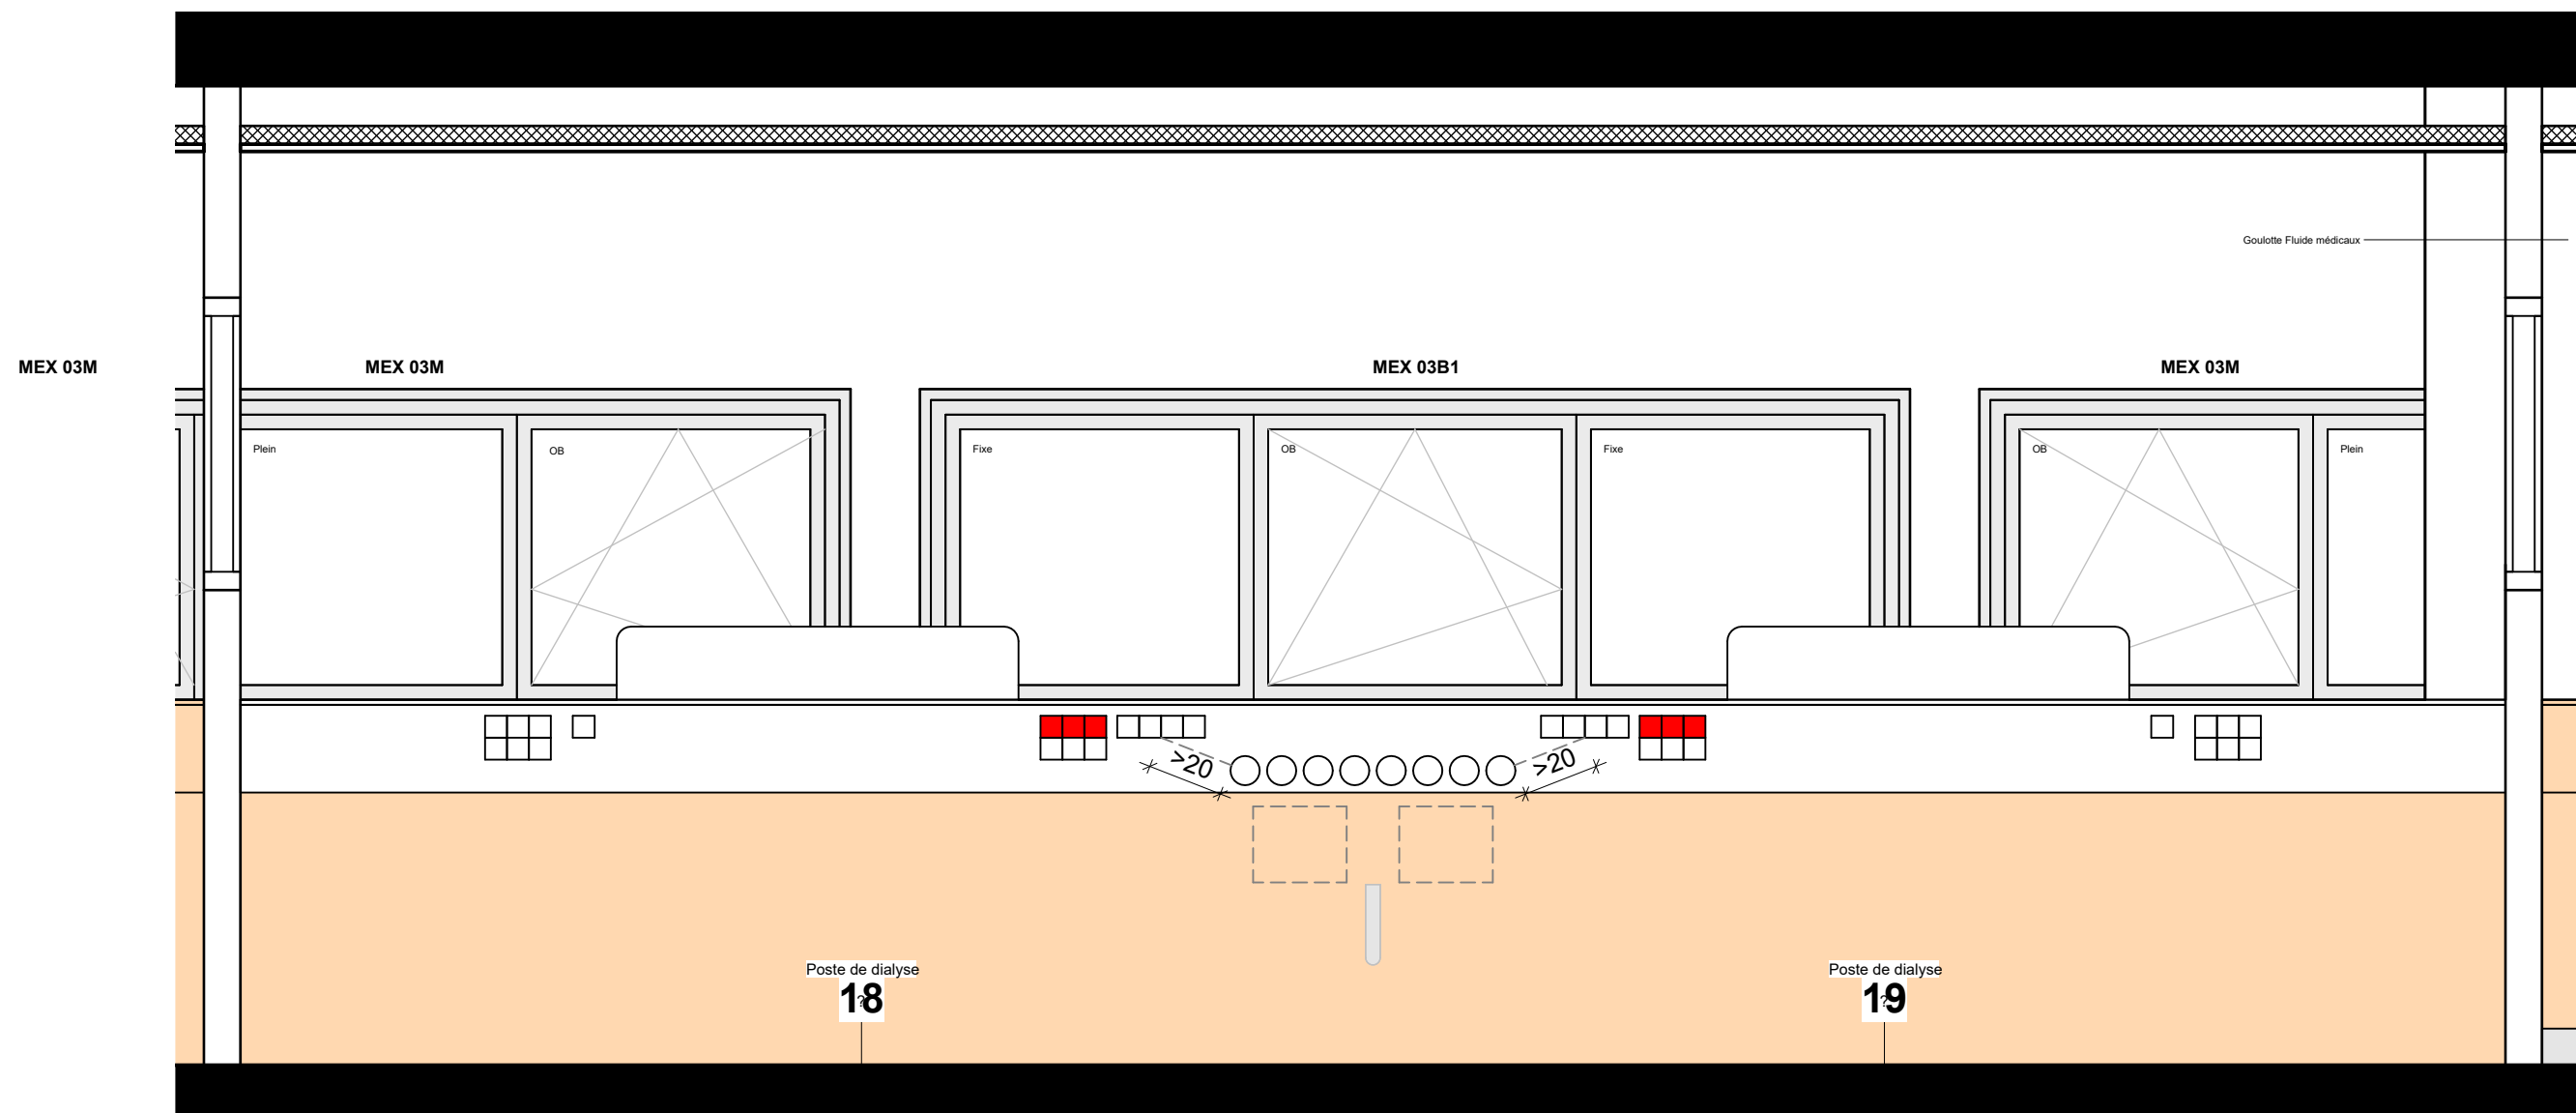


Facade Poste de dialyse 19
18

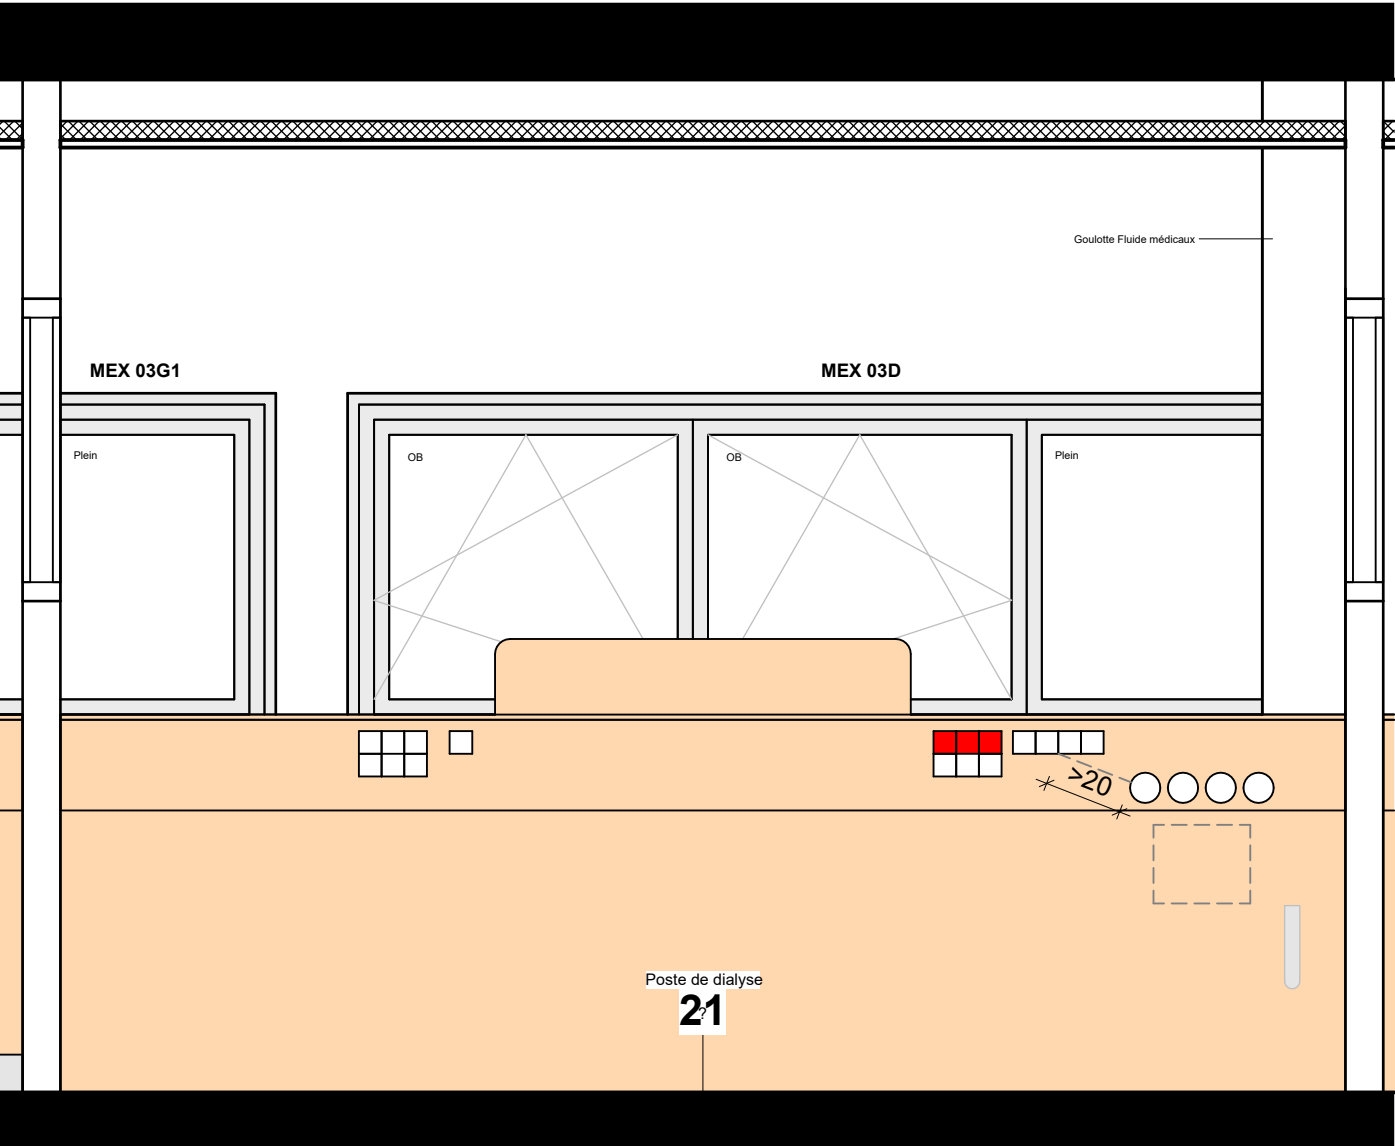

Facade Poste de dialyse 21

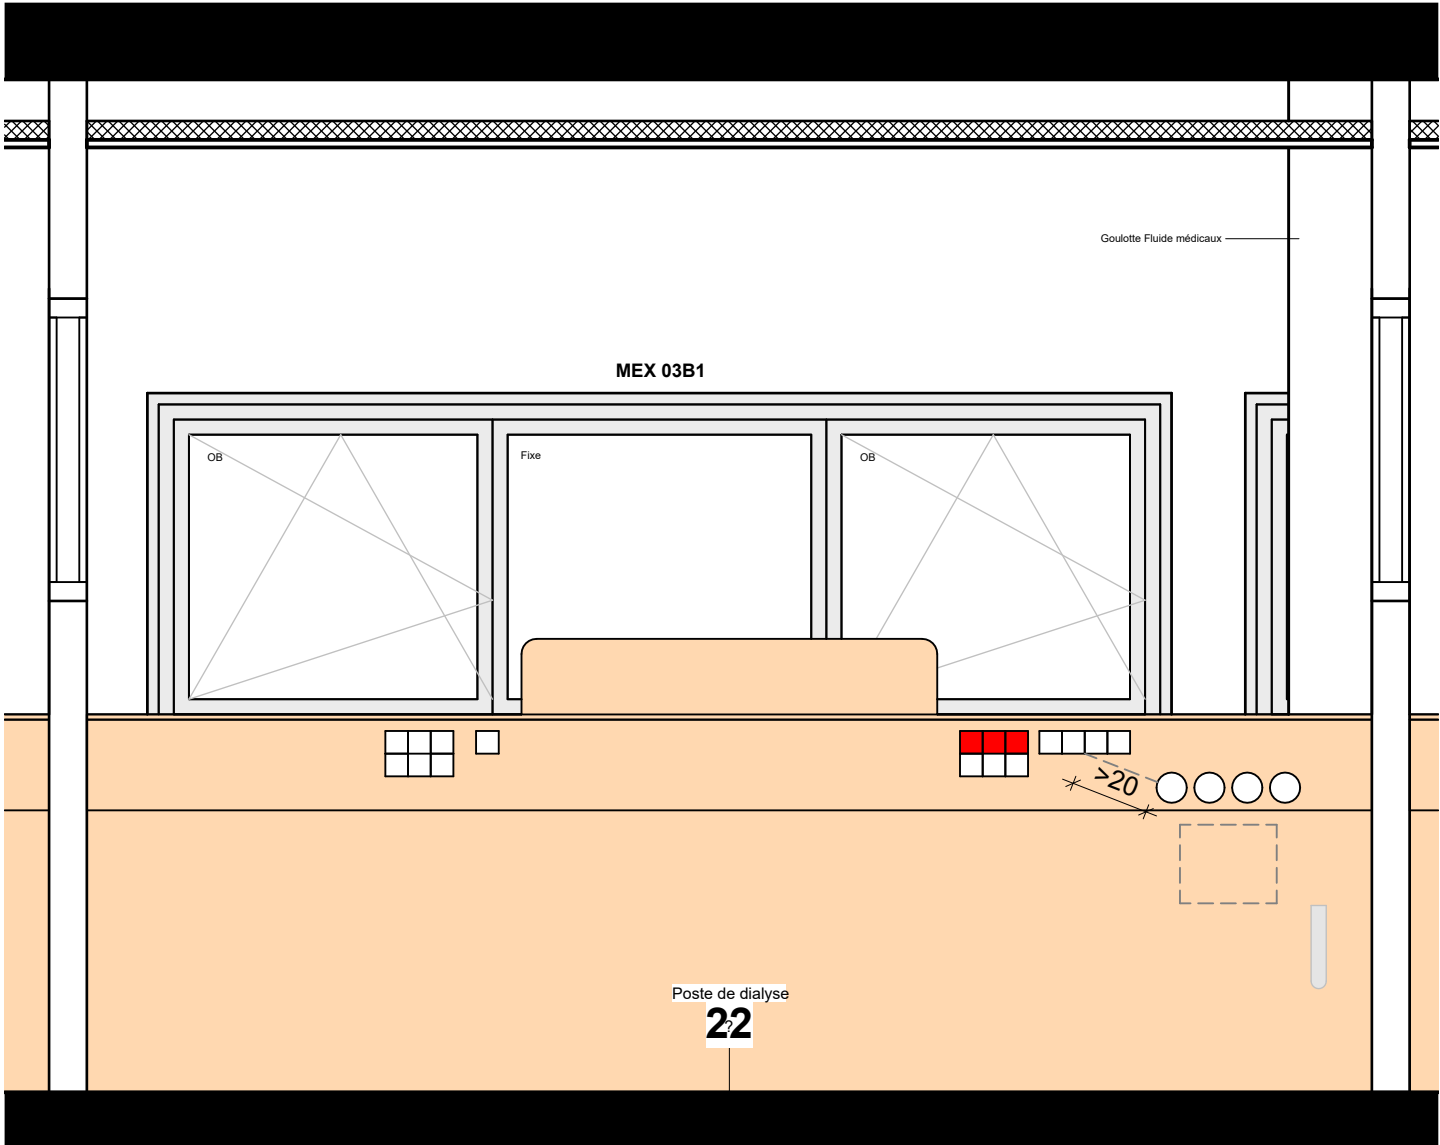

Facade Poste de dialyse 22

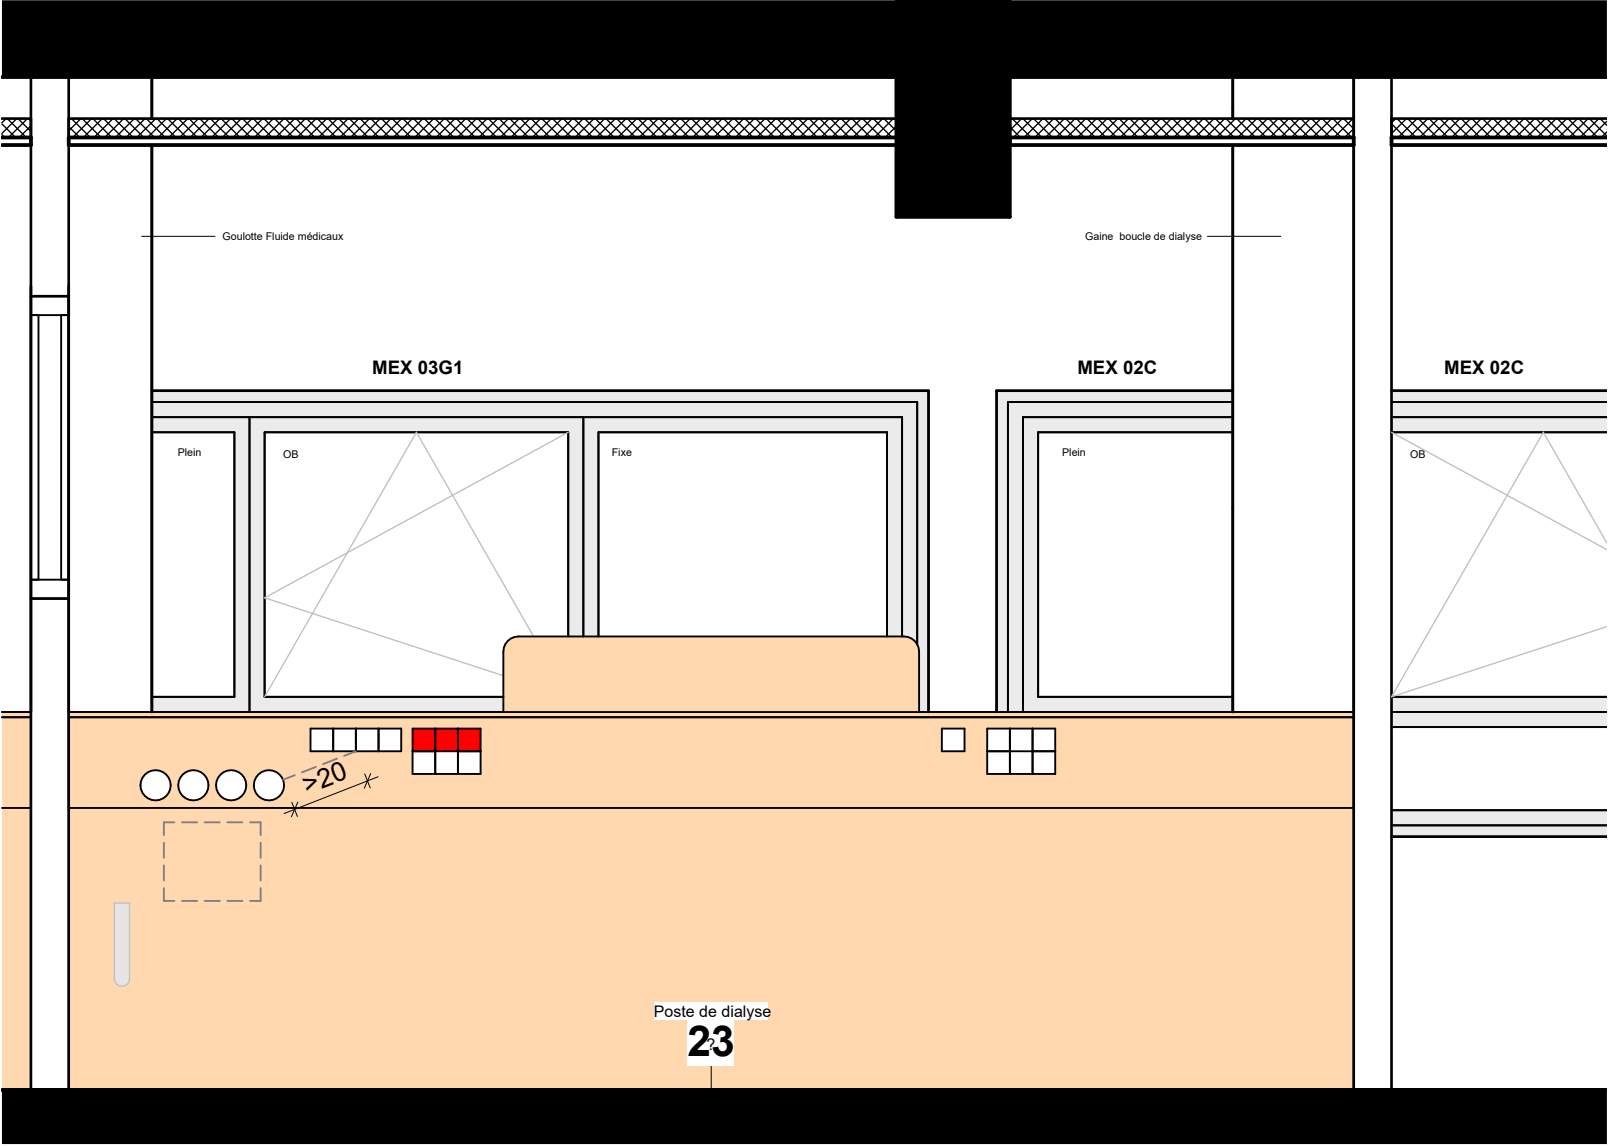

Facade Poste de dialyse 23