


14 Plans de démolition


- 14-00 Plans de démolition
- 14-01 Niveau 0
- 14-02 Plan N03 - Démolition
- 14-03 Façades Nord Ouest et Sud Est
- 14-04 Façades Nord Est et Sud Ouest
- 14-05 Façades Patio 13 et 14

Pôle 4


NIVEAU 0

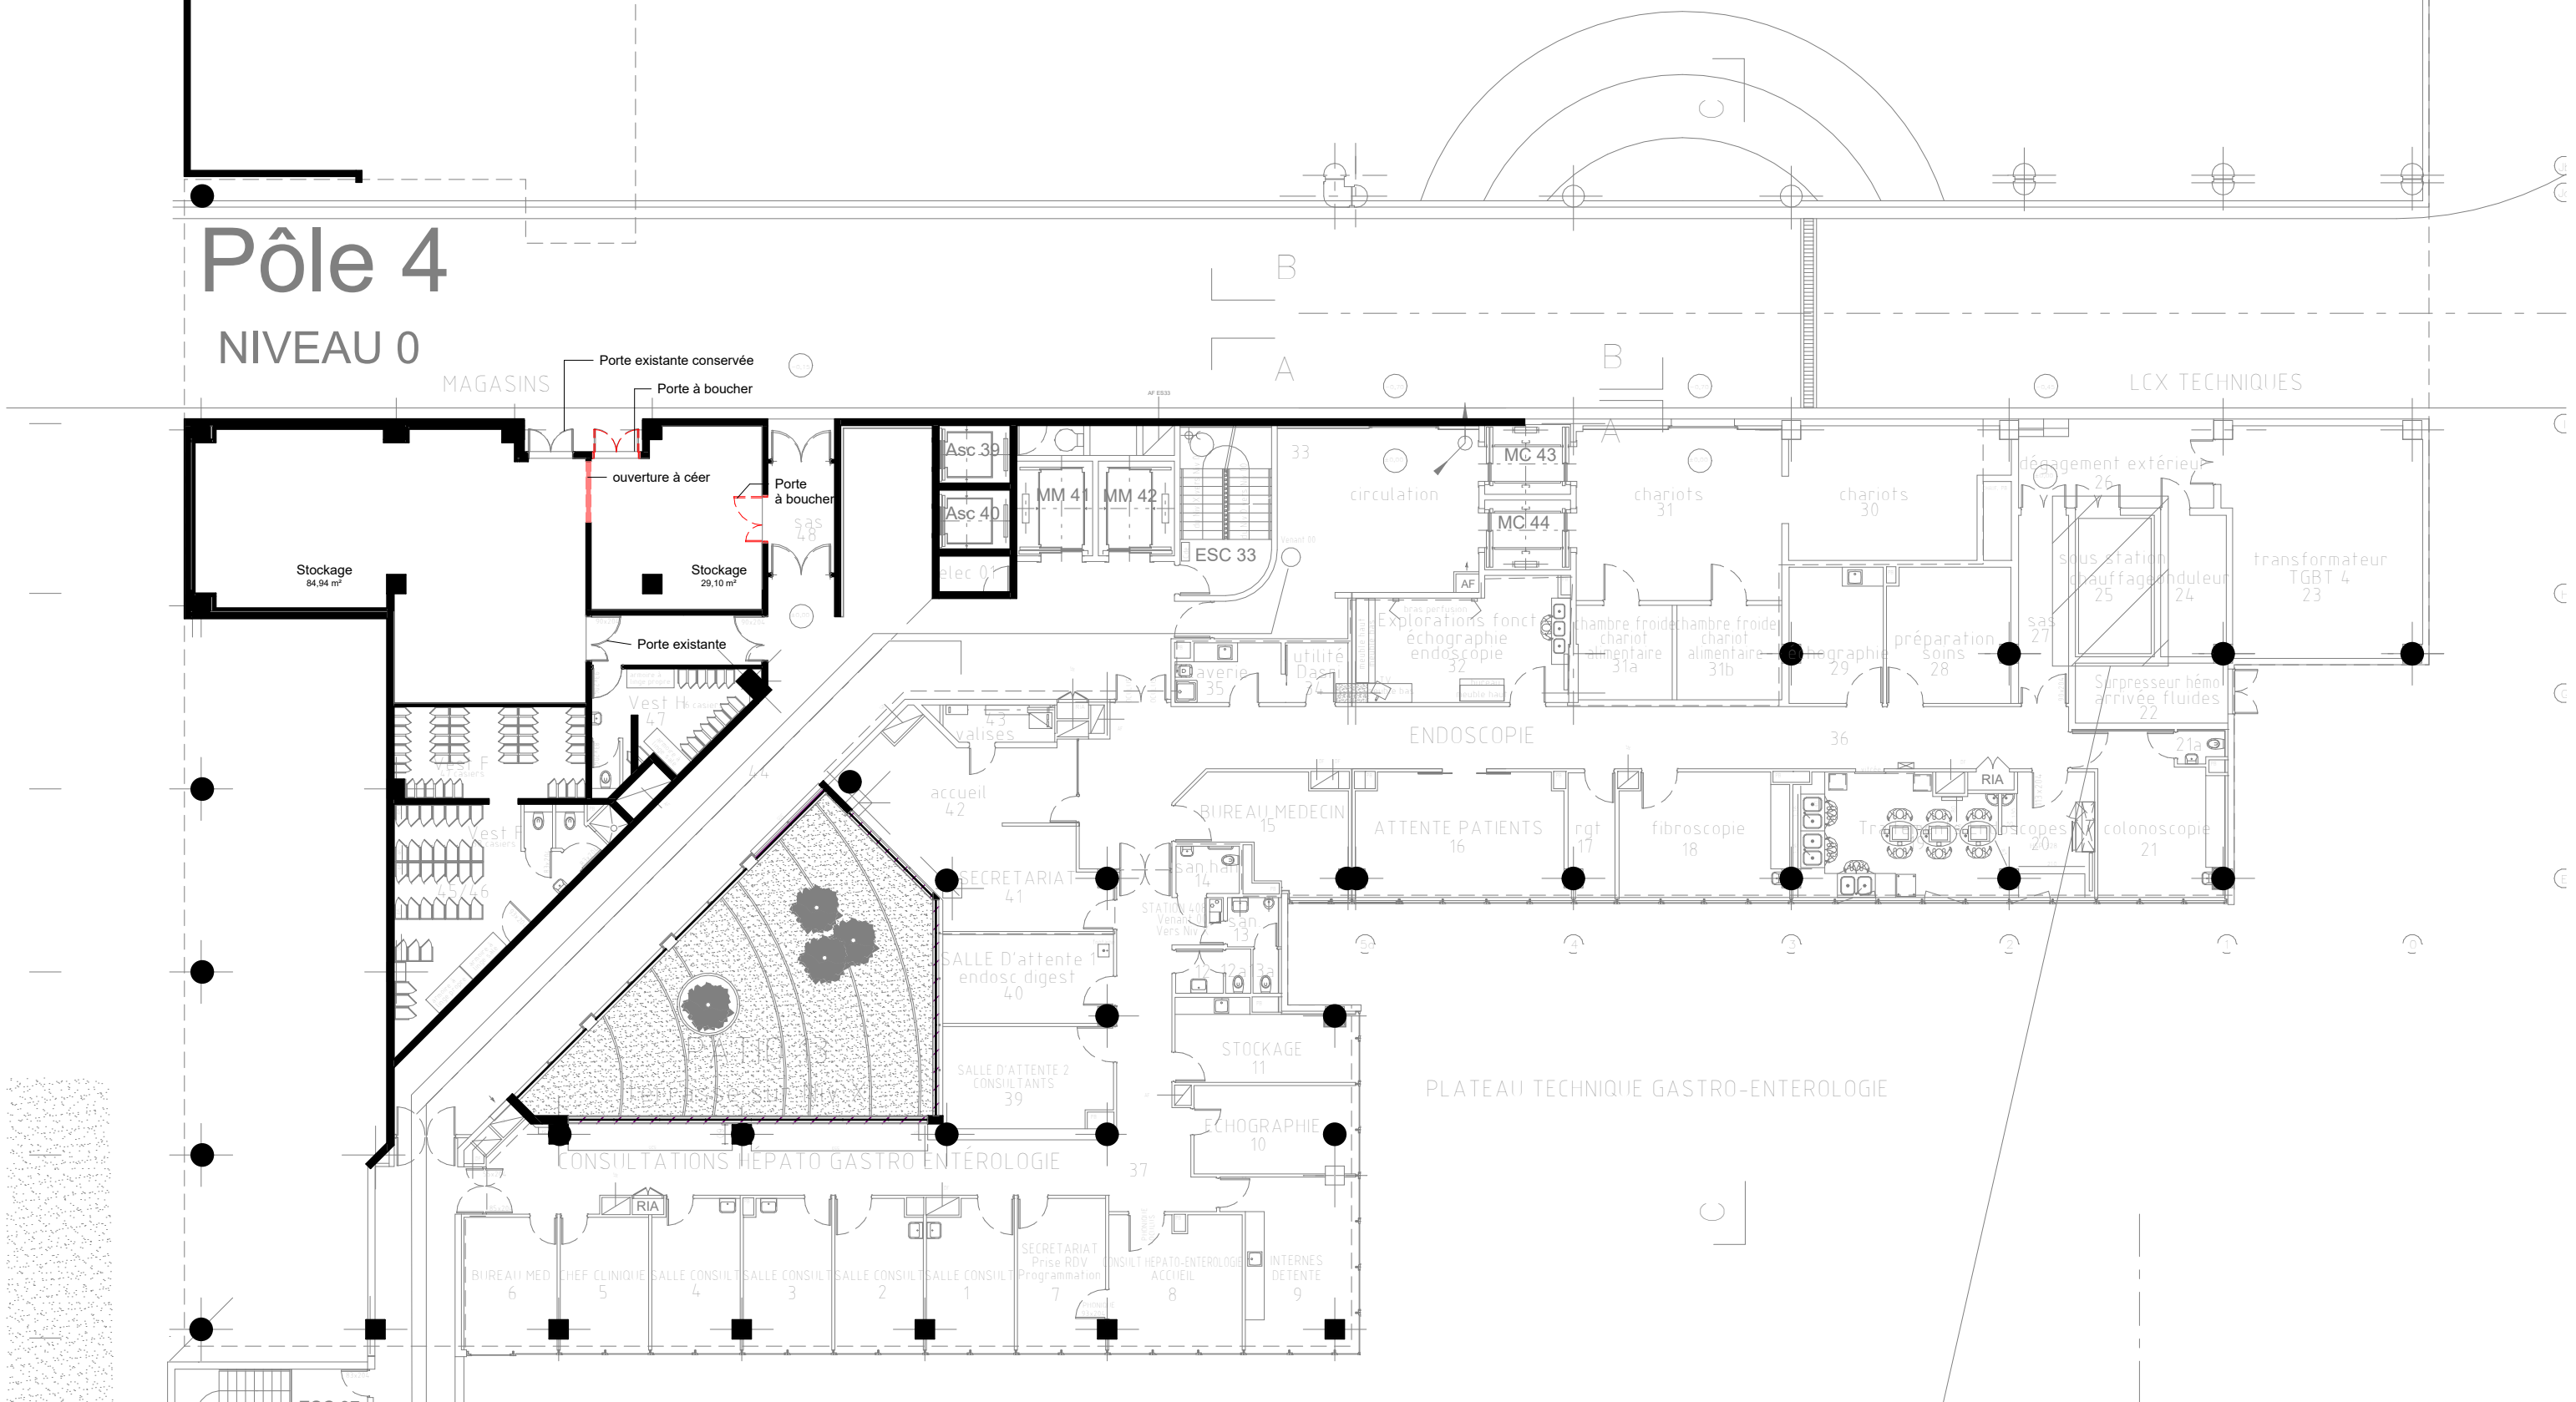


N0 PRO Démolition

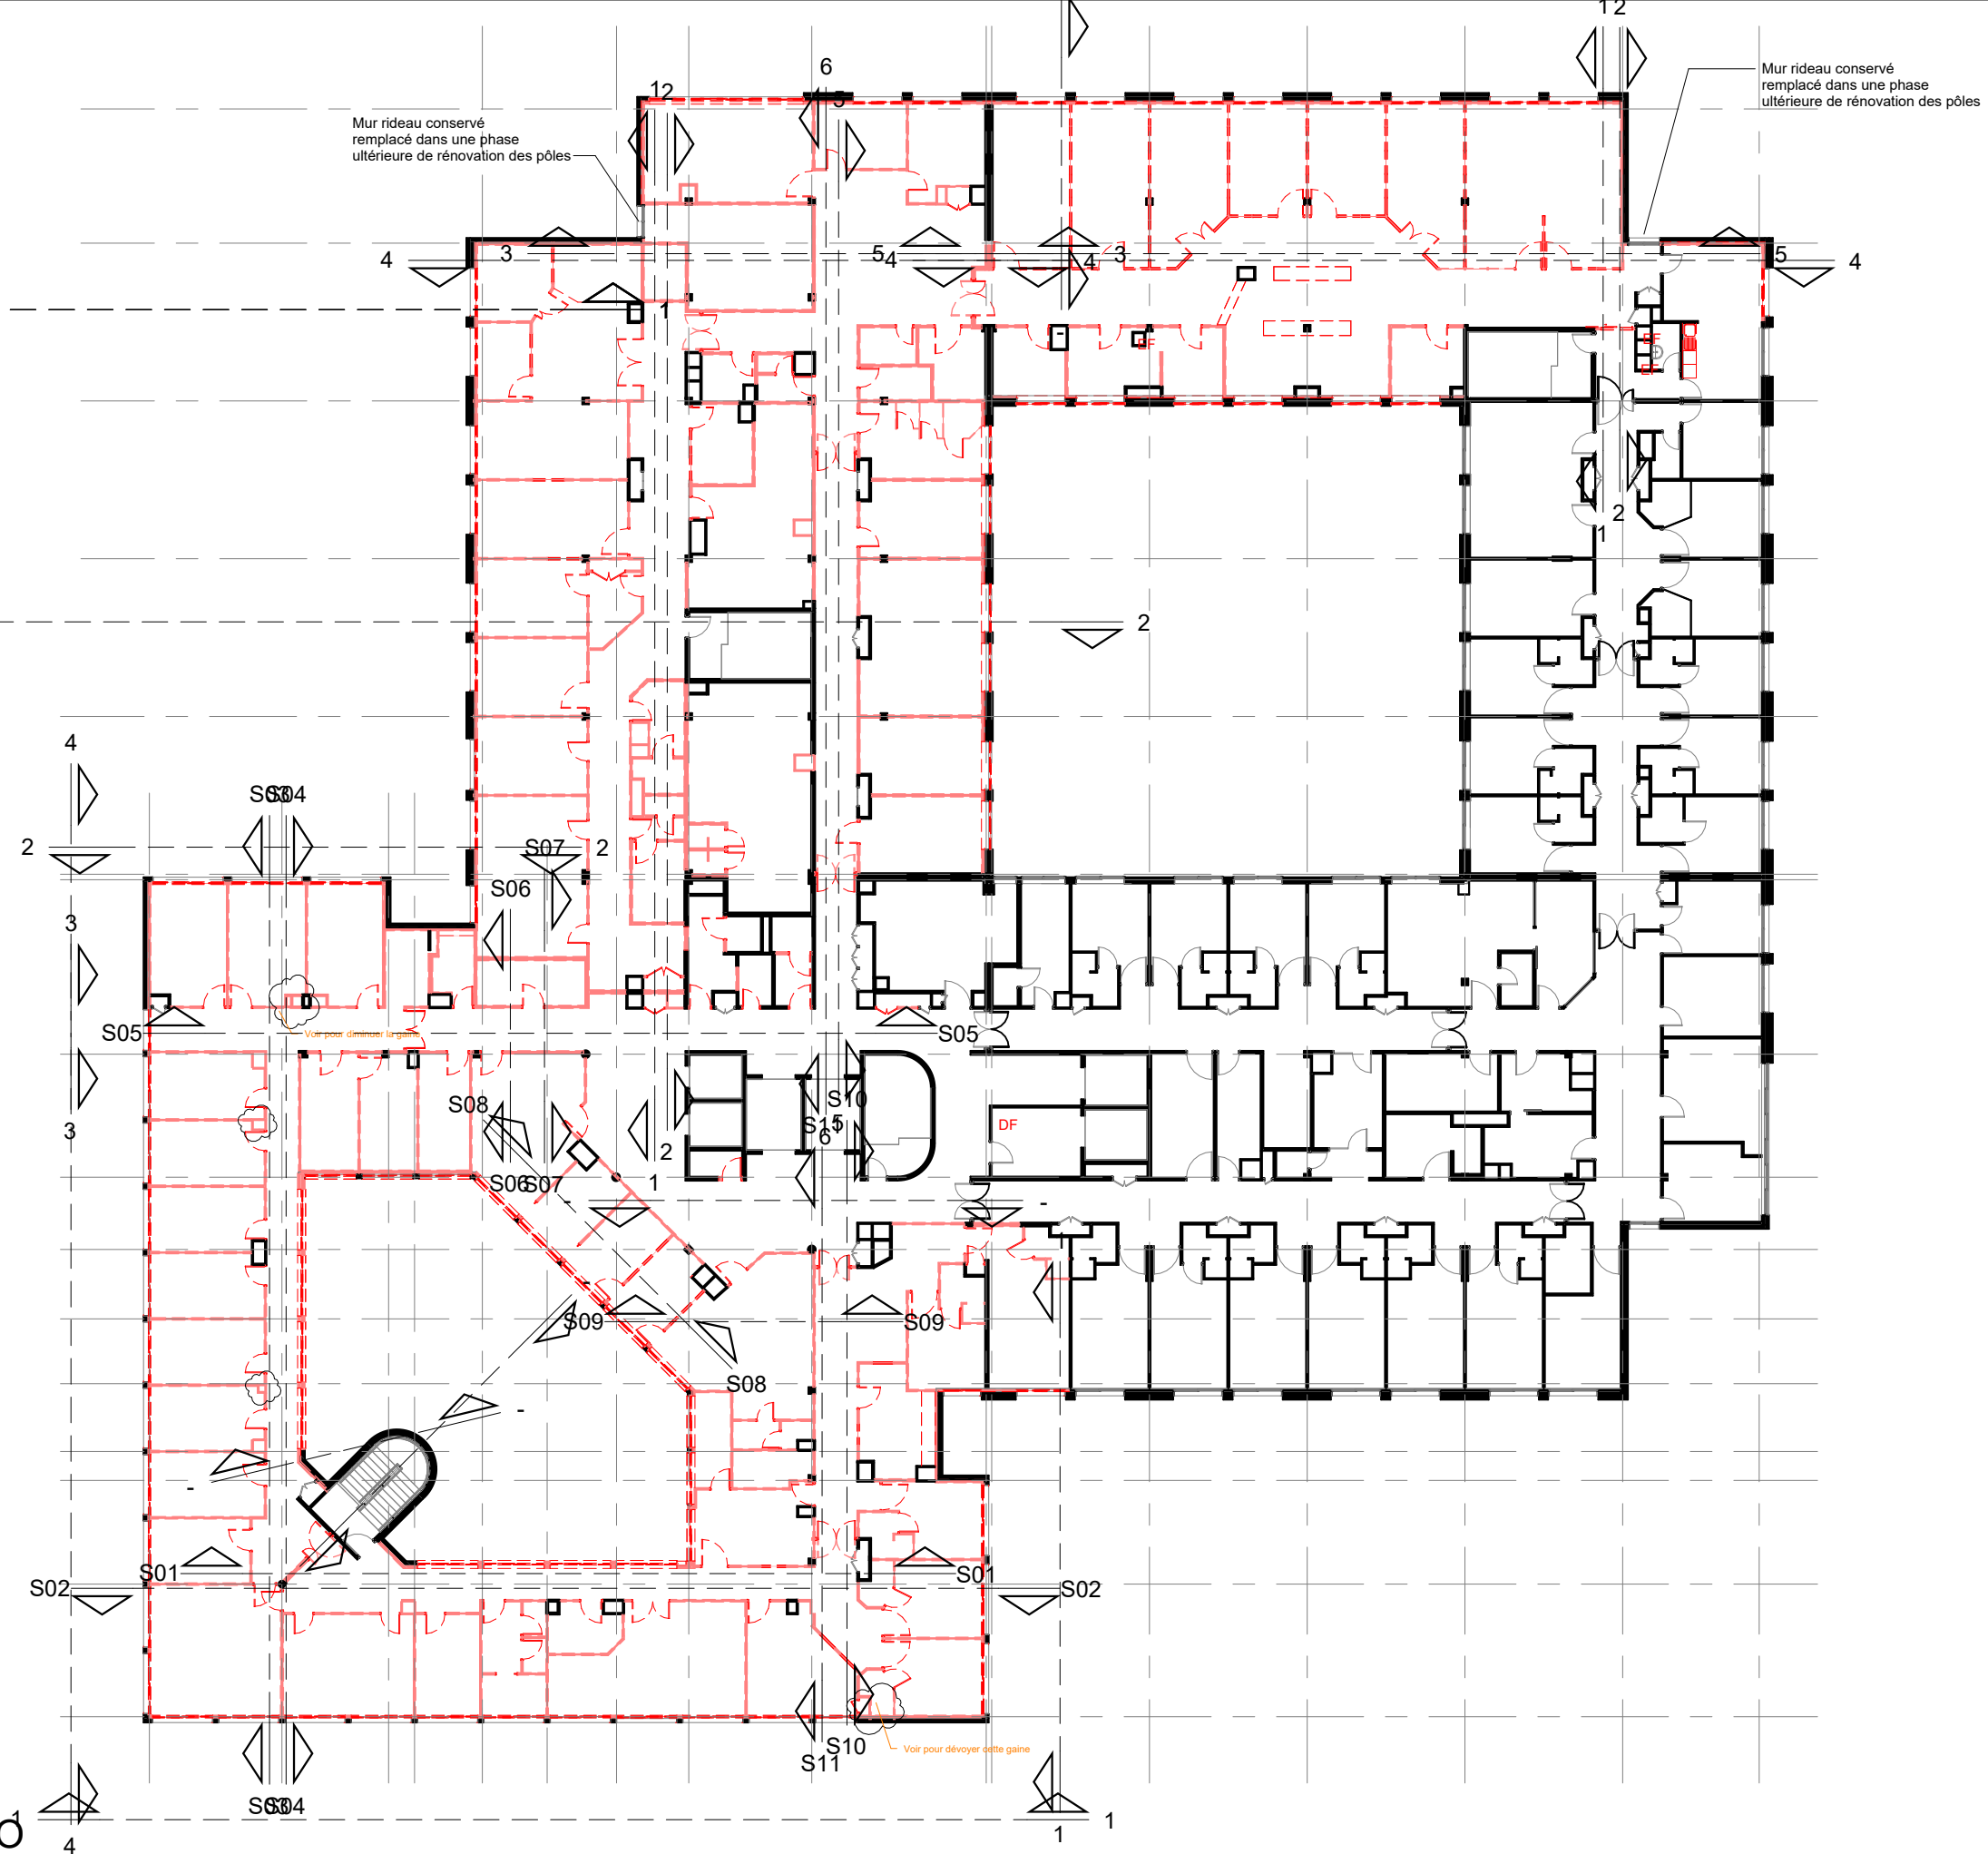


N03 Démolition PRO

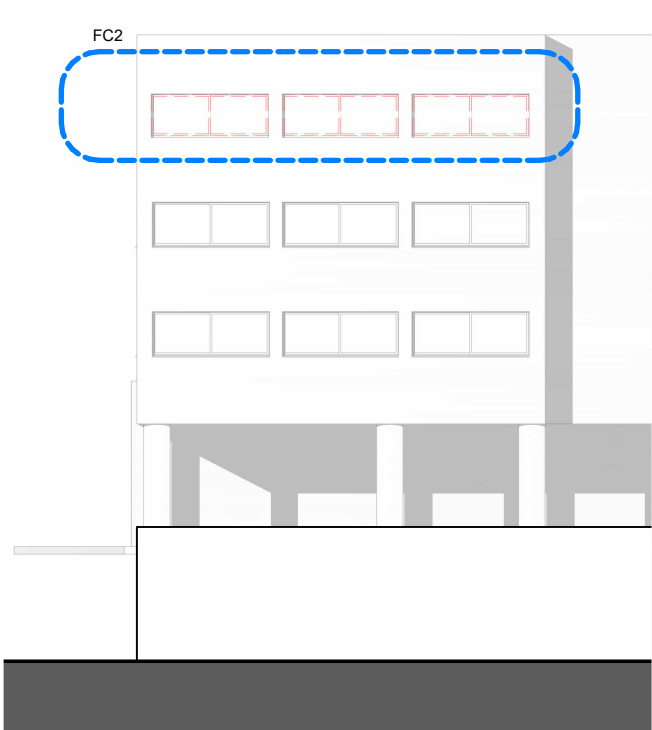

Façade Nord Ouest

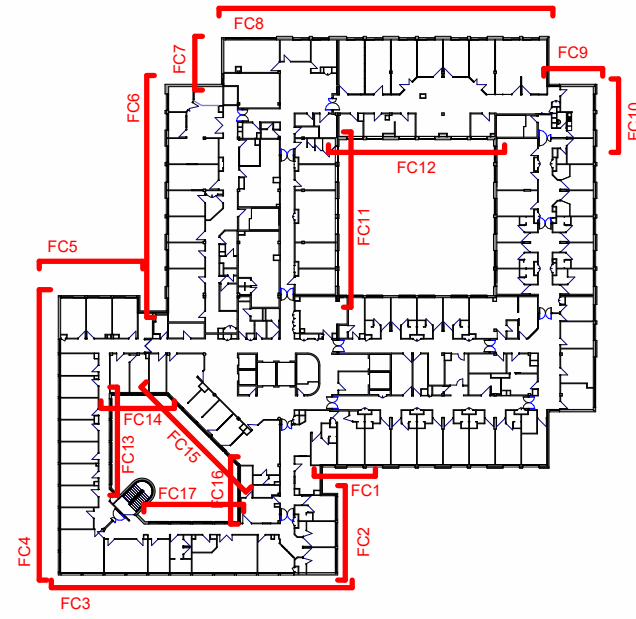

Localisation des façades

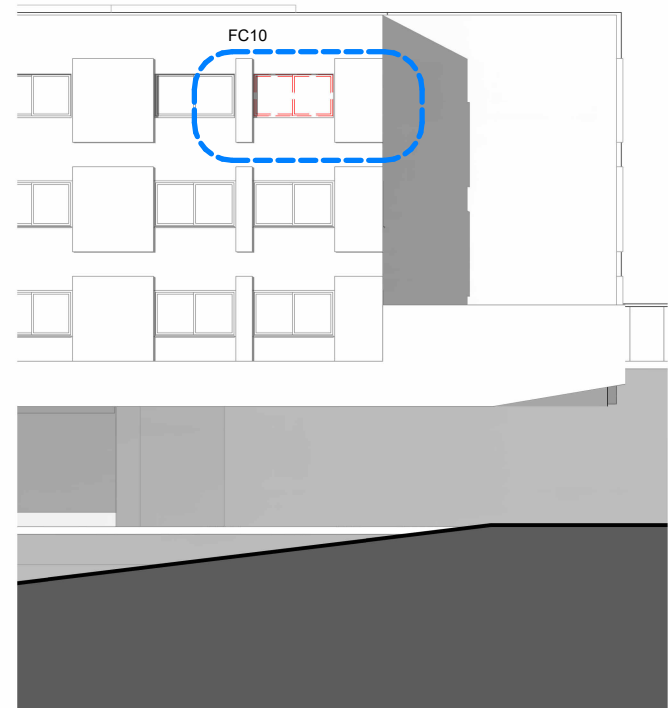


Façade Nord Ouest




Façade Sud Est




Façade Nord Est 1/200ème

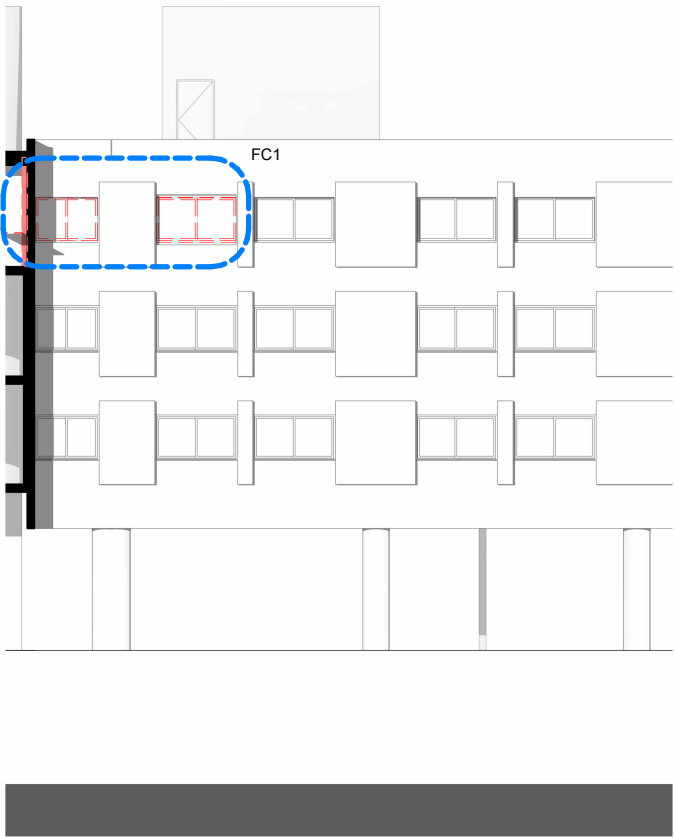


Façade Nord Est 1/200ème

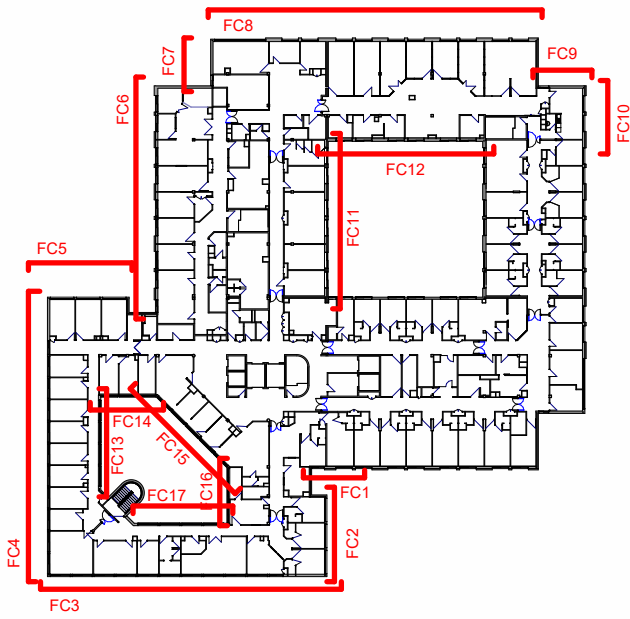


Localisation des façades

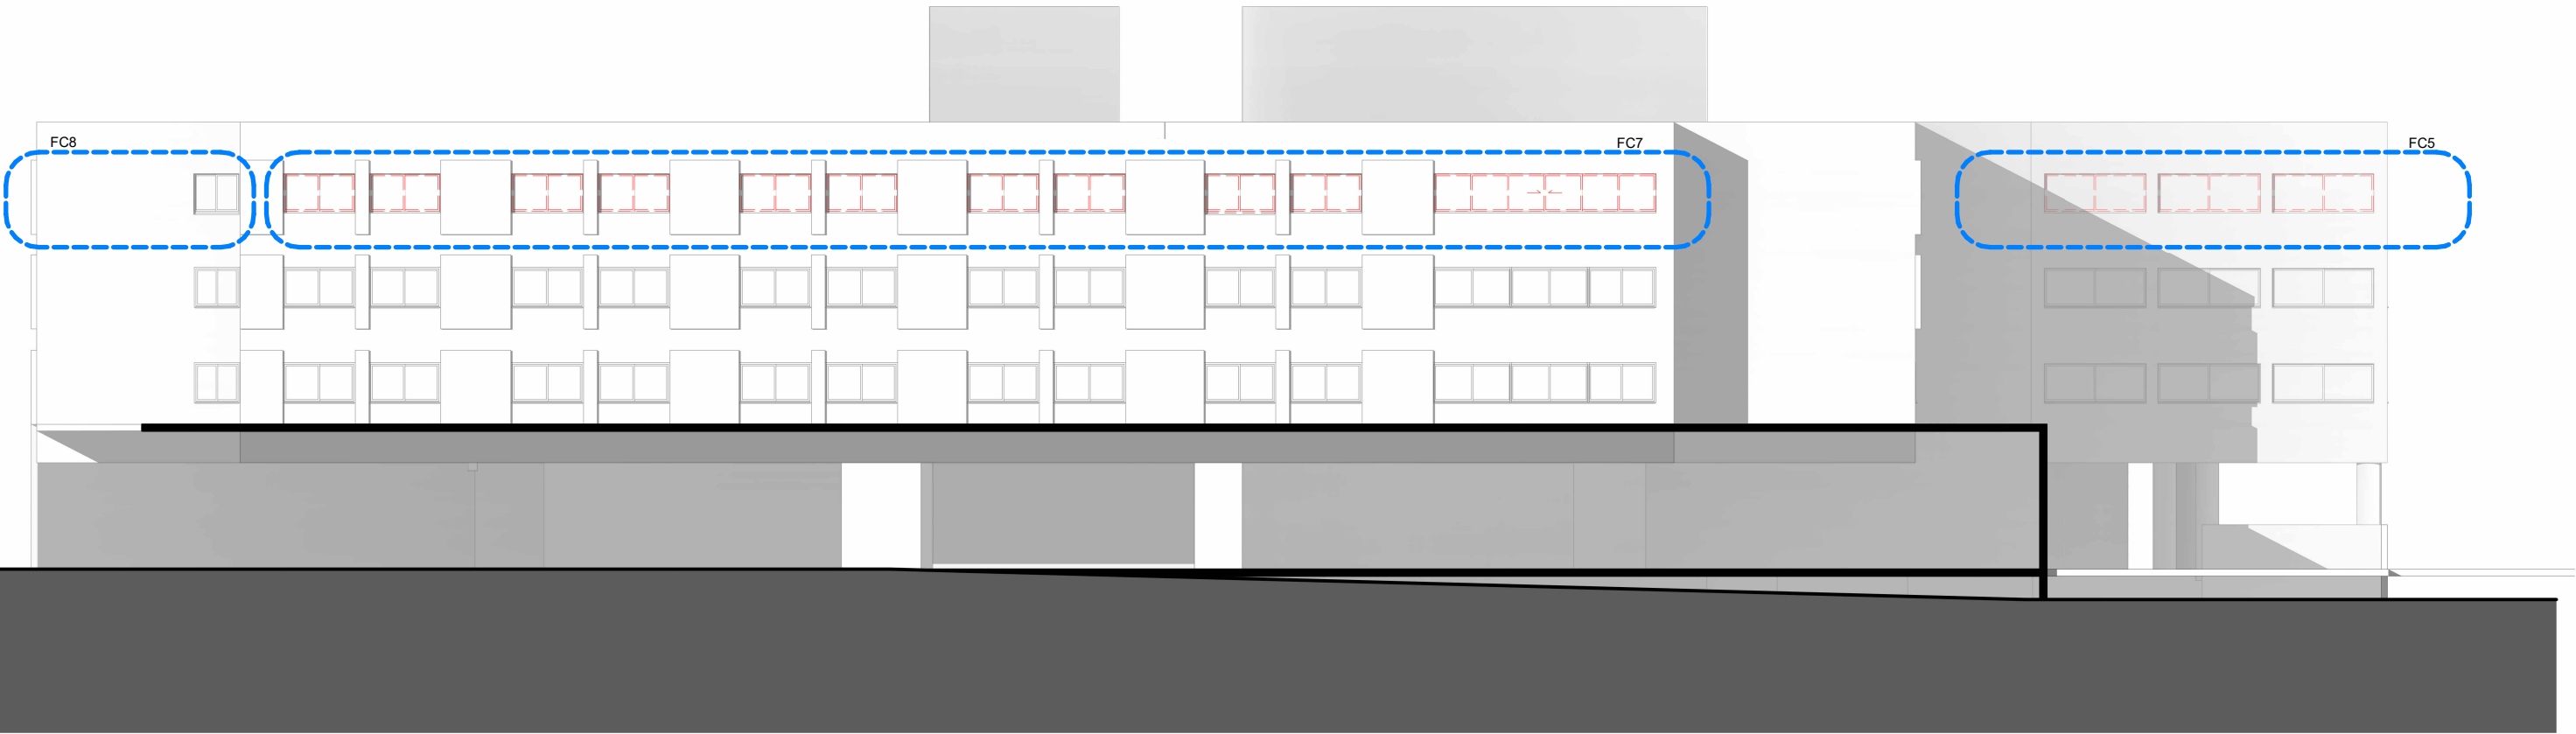


Façade sud-ouest 1/200ème

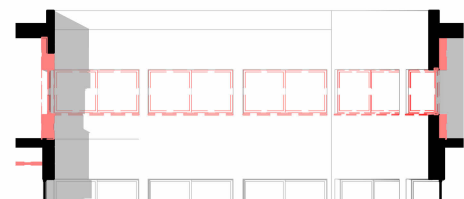


FC14 Démolition

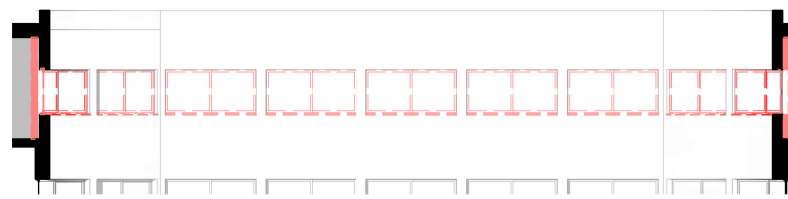


FC15

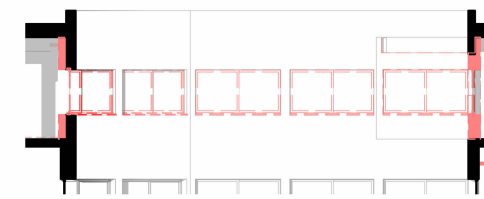


FC16

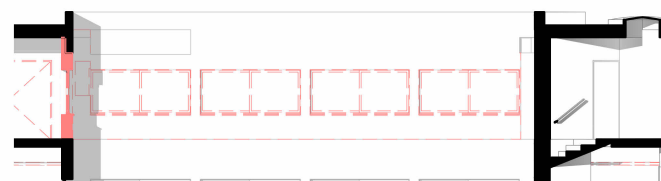


FC17 existant

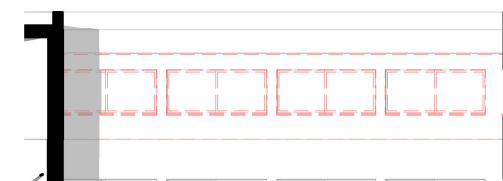


FC13 Démolition

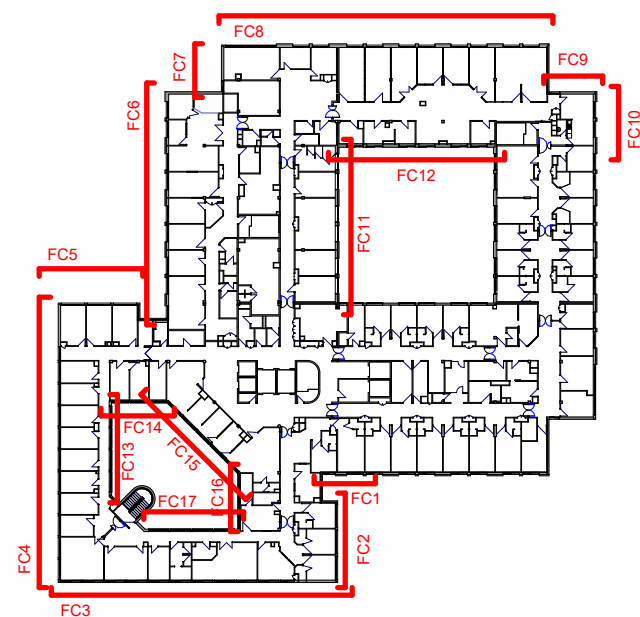

N03 Plan de localisation -
Existant 1

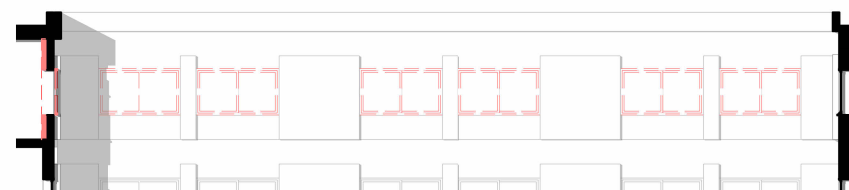

FC12 Facade Nord Patio 14
démolition

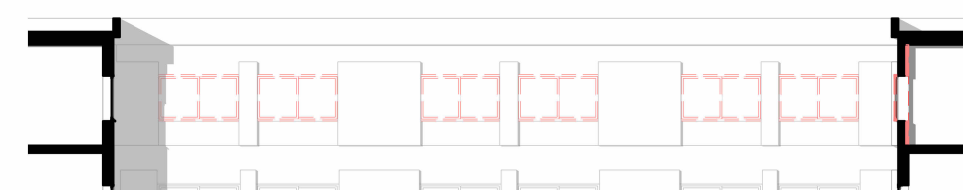

FC11 Facade est Patio 14
Démolition