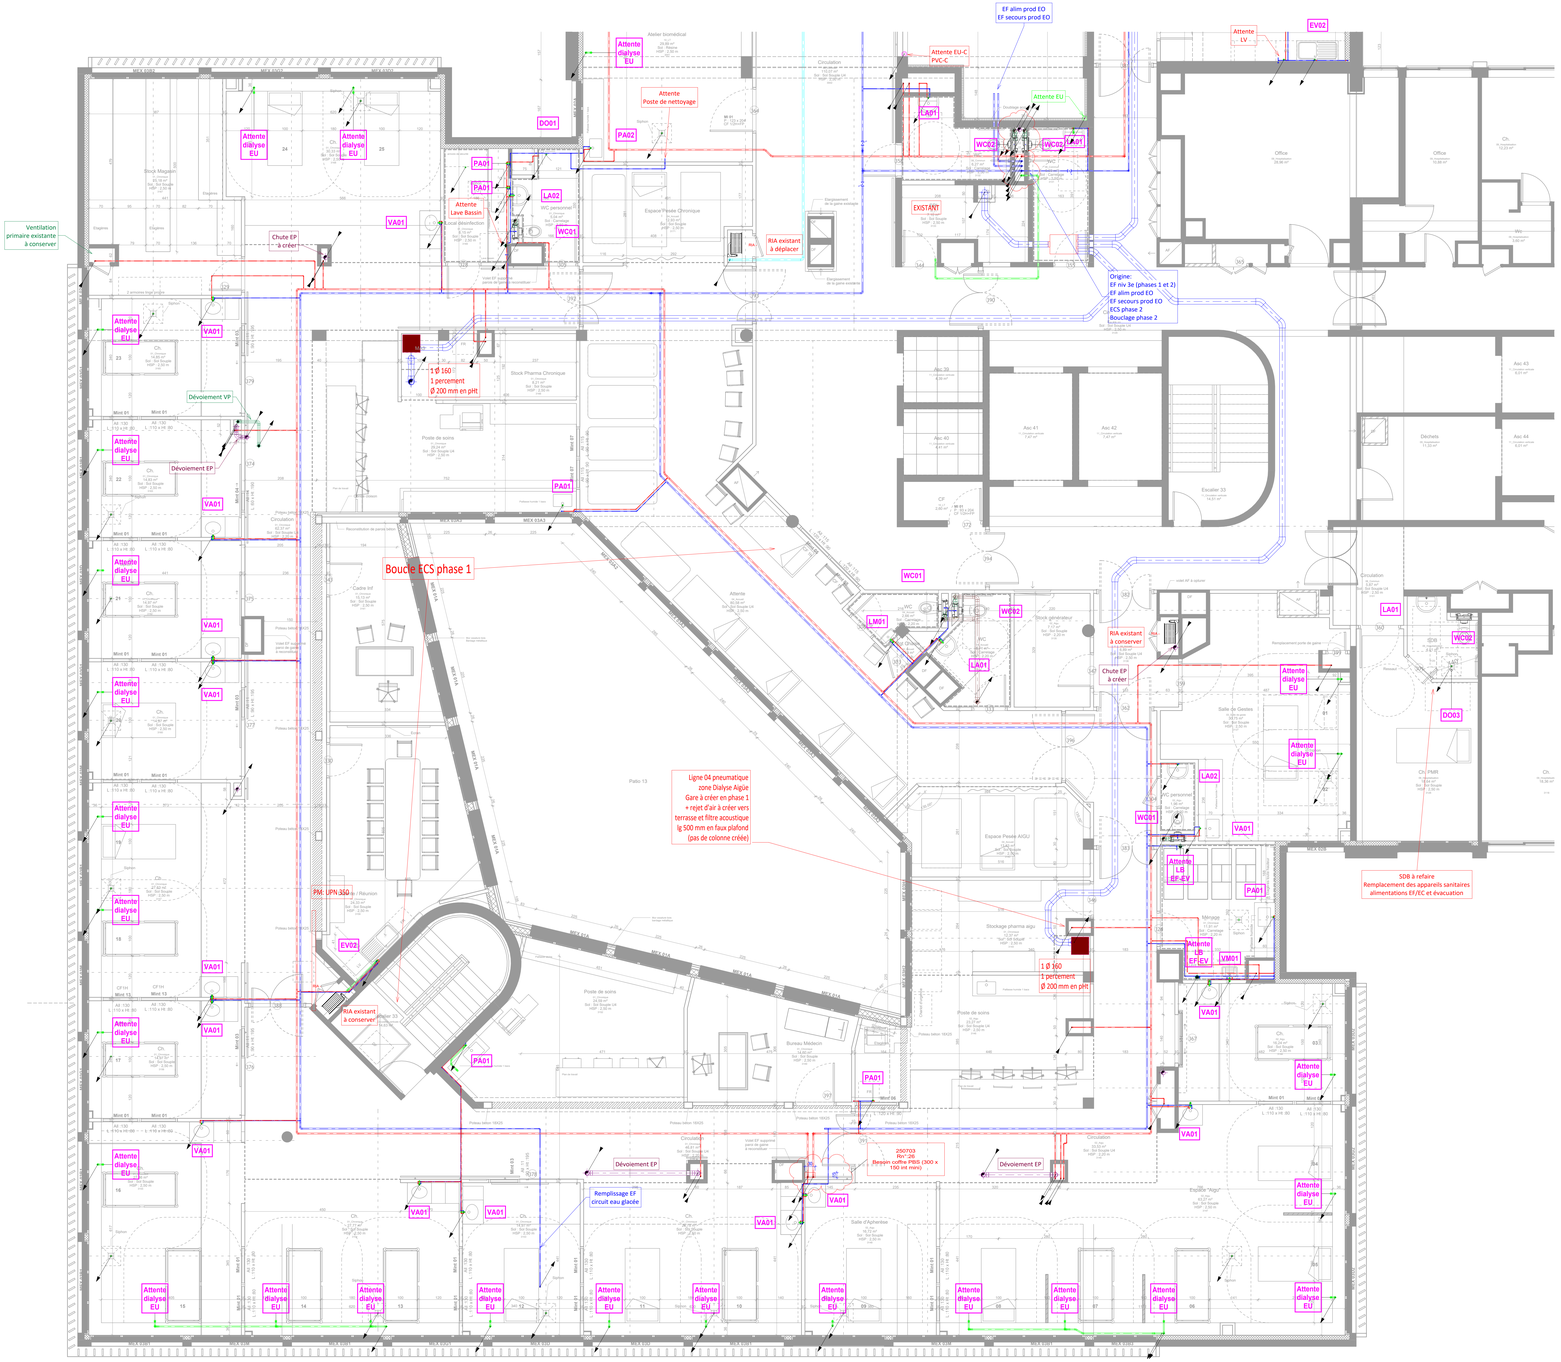

LEGENDE PLB

Réseaux

- EAU FROIDE SANITAIRE
- EAU CHAUDE SANITAIRE
- EAU CHAUDE SANITAIRE BOUCLAGE
- EAU CHAUDE SANITAIRE BOUCLAGE
- EAUX USéES
- EAUX USéES GRASSES
- EAUX USéES HAUTE DE TEMPERATURE (PVC-C)
- EAUX VANNES
- EAUX PLUVIALES

LA01 — TYPE APPAREIL SANITAIRE

RIA (PM: 2 à CRéER ET 2 à DéPLACER)

RESTRUCTURATION

SERVICE HEMODIALYSE - Pôle 4 niveau 3

CHU DE BREST - Site de la Caval Blanche - 29200 Brest

MAITRISE D'OUVRAGE

Maîtres d'ouvrage :

CHU BRST

2 Avenue Foch - 29609 BREST CEDEX
Tel : Tel Moa 1
E-mail : Mail Moa 1

MAITRISE D'OEUVRE

Architectes :

COLLECTIF D'ARCHITECTES

FAUVET - LE STER

20 Quai Crt. Malherb - 29200 BREST
Tel : 02 98 33 11 99
E-mail : ca-brest@collectif-architectes.fr

Bureaux d'études thermique / structures :

OTEIS Rennes

10 Parc de Broeklande - 37760 SAINT GREGOIRE
Tel : 02 99 23 45 67
E-mail : rennes@oteis.fr

Bureaux d'études thermique / structures :

Bureau de contrôle / SPS :

APAVE

37 avenue du Baron-Lacrosse - 29803 BREST
Tel : 06 11 29 80 94
E-mail : yannick.lebouquin@apave.com

Bureaux d'études ingénierie

Adresse SPS

Plan de plomberie sanitaire ZONE HEMODIALYSE NIVEAU 3

Ech : 1 : 50

Novembre. 2025 Id A

DCE B

PBS 06