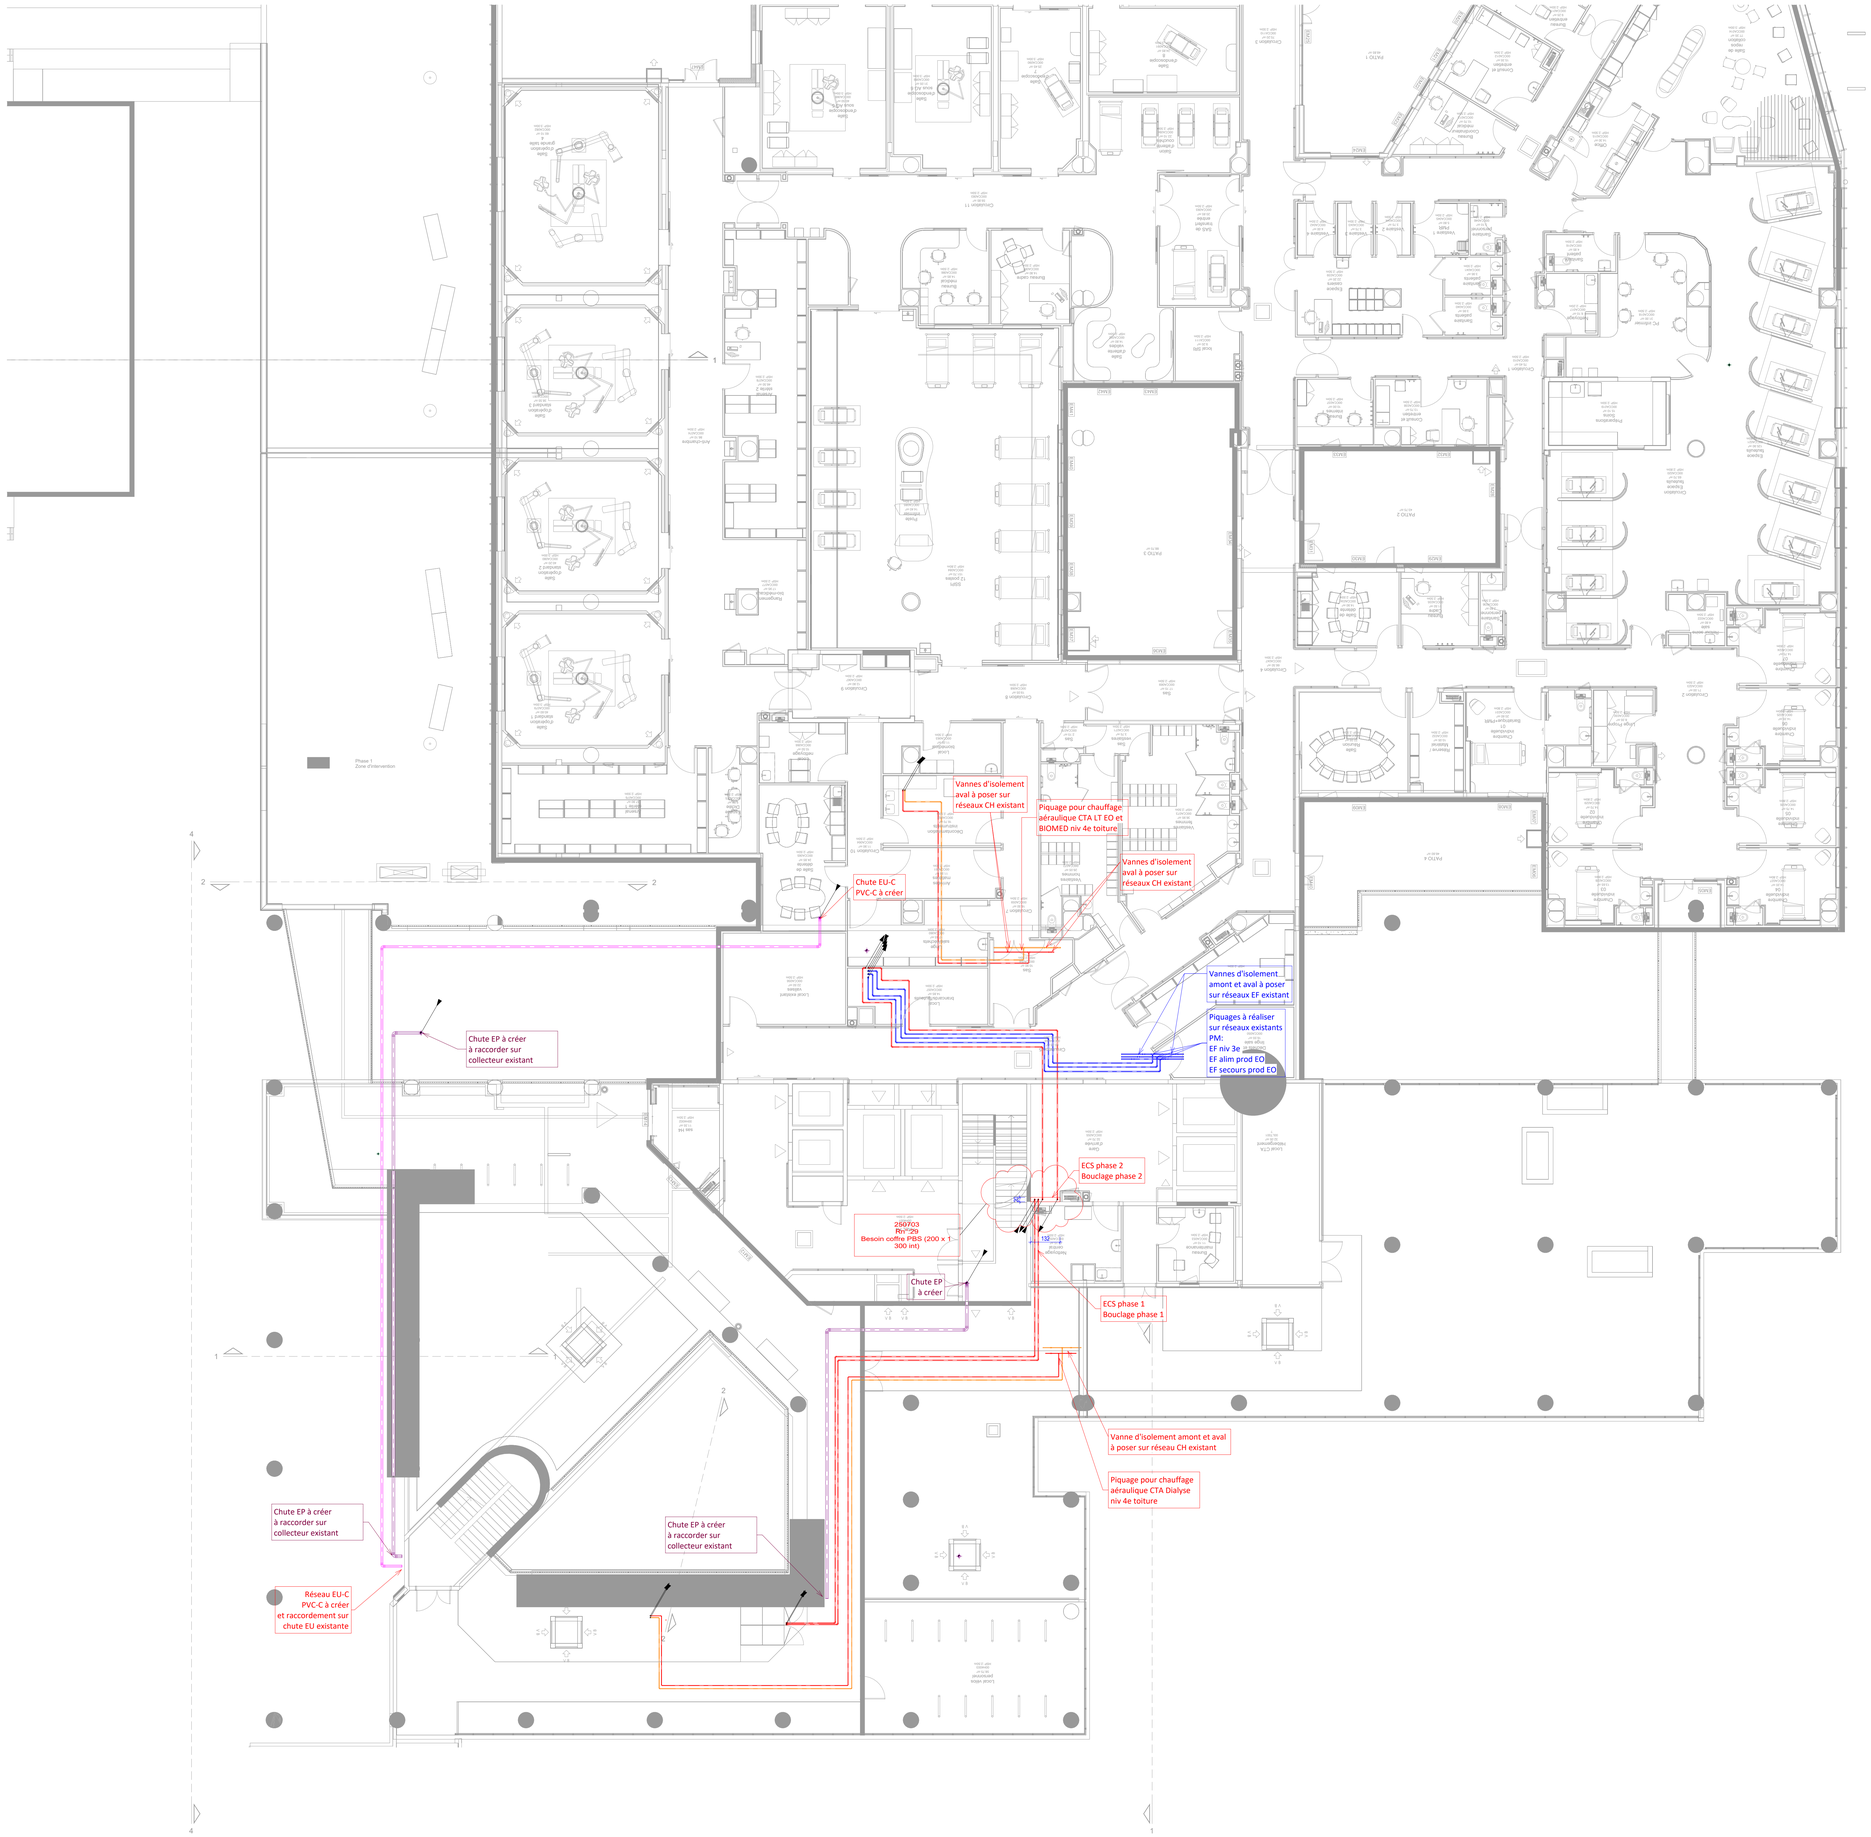

RESTRUCTURATION

SERVICE HEMODIALYSE - Pôle 4 niveau 3

CHU DE BREST - Site de la Caval Blanche - 29200 Brest

MAÎTRISE D'OUVRAGE

Maîtres d'ouvrage :

CHU BREST

2 Avenue Foch - 29609 BREST CEDEX
Tel : Tel Moa 1
E-mail : Mail Moa 1

CHU BREST CENTRE HOSPITALIER UNIVERSITAIRE

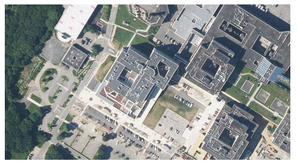

MAÎTRISE D'OEUVRE

Architectes :

COLLECTIF D'ARCHITECTES
FAUVET - LE STER

20 Quai Cdt. Malbert - 29200 BREST
Tel : 02 98 33 11 99
E-mail : ca-brest@collectif-architectes.fr

Bureau d'études thermique / structures :

OTEIS Rennes

10 Parc de Brocéliande - 37760 SAINT GREGOIRE
Tel : 02 99 23 45 67
E-mail : rennes@oteis.fr

Bureau d'études thermique / structures :

Bureau de contrôle / SPS :

APAVE

37 avenue du Baron-Lacrosse - 29803 BREST
Tel : 06 11 29 86 94
E-mail : yannick.lebouquin@apave.com

Bureau d'études ingénierie

Adresse SPS

Plan de plomberie chauffage ventilation - Niveau 00

Ech : 1 : 100

Novembre. 2025 Id A

DCE A

PBS
CVC 02