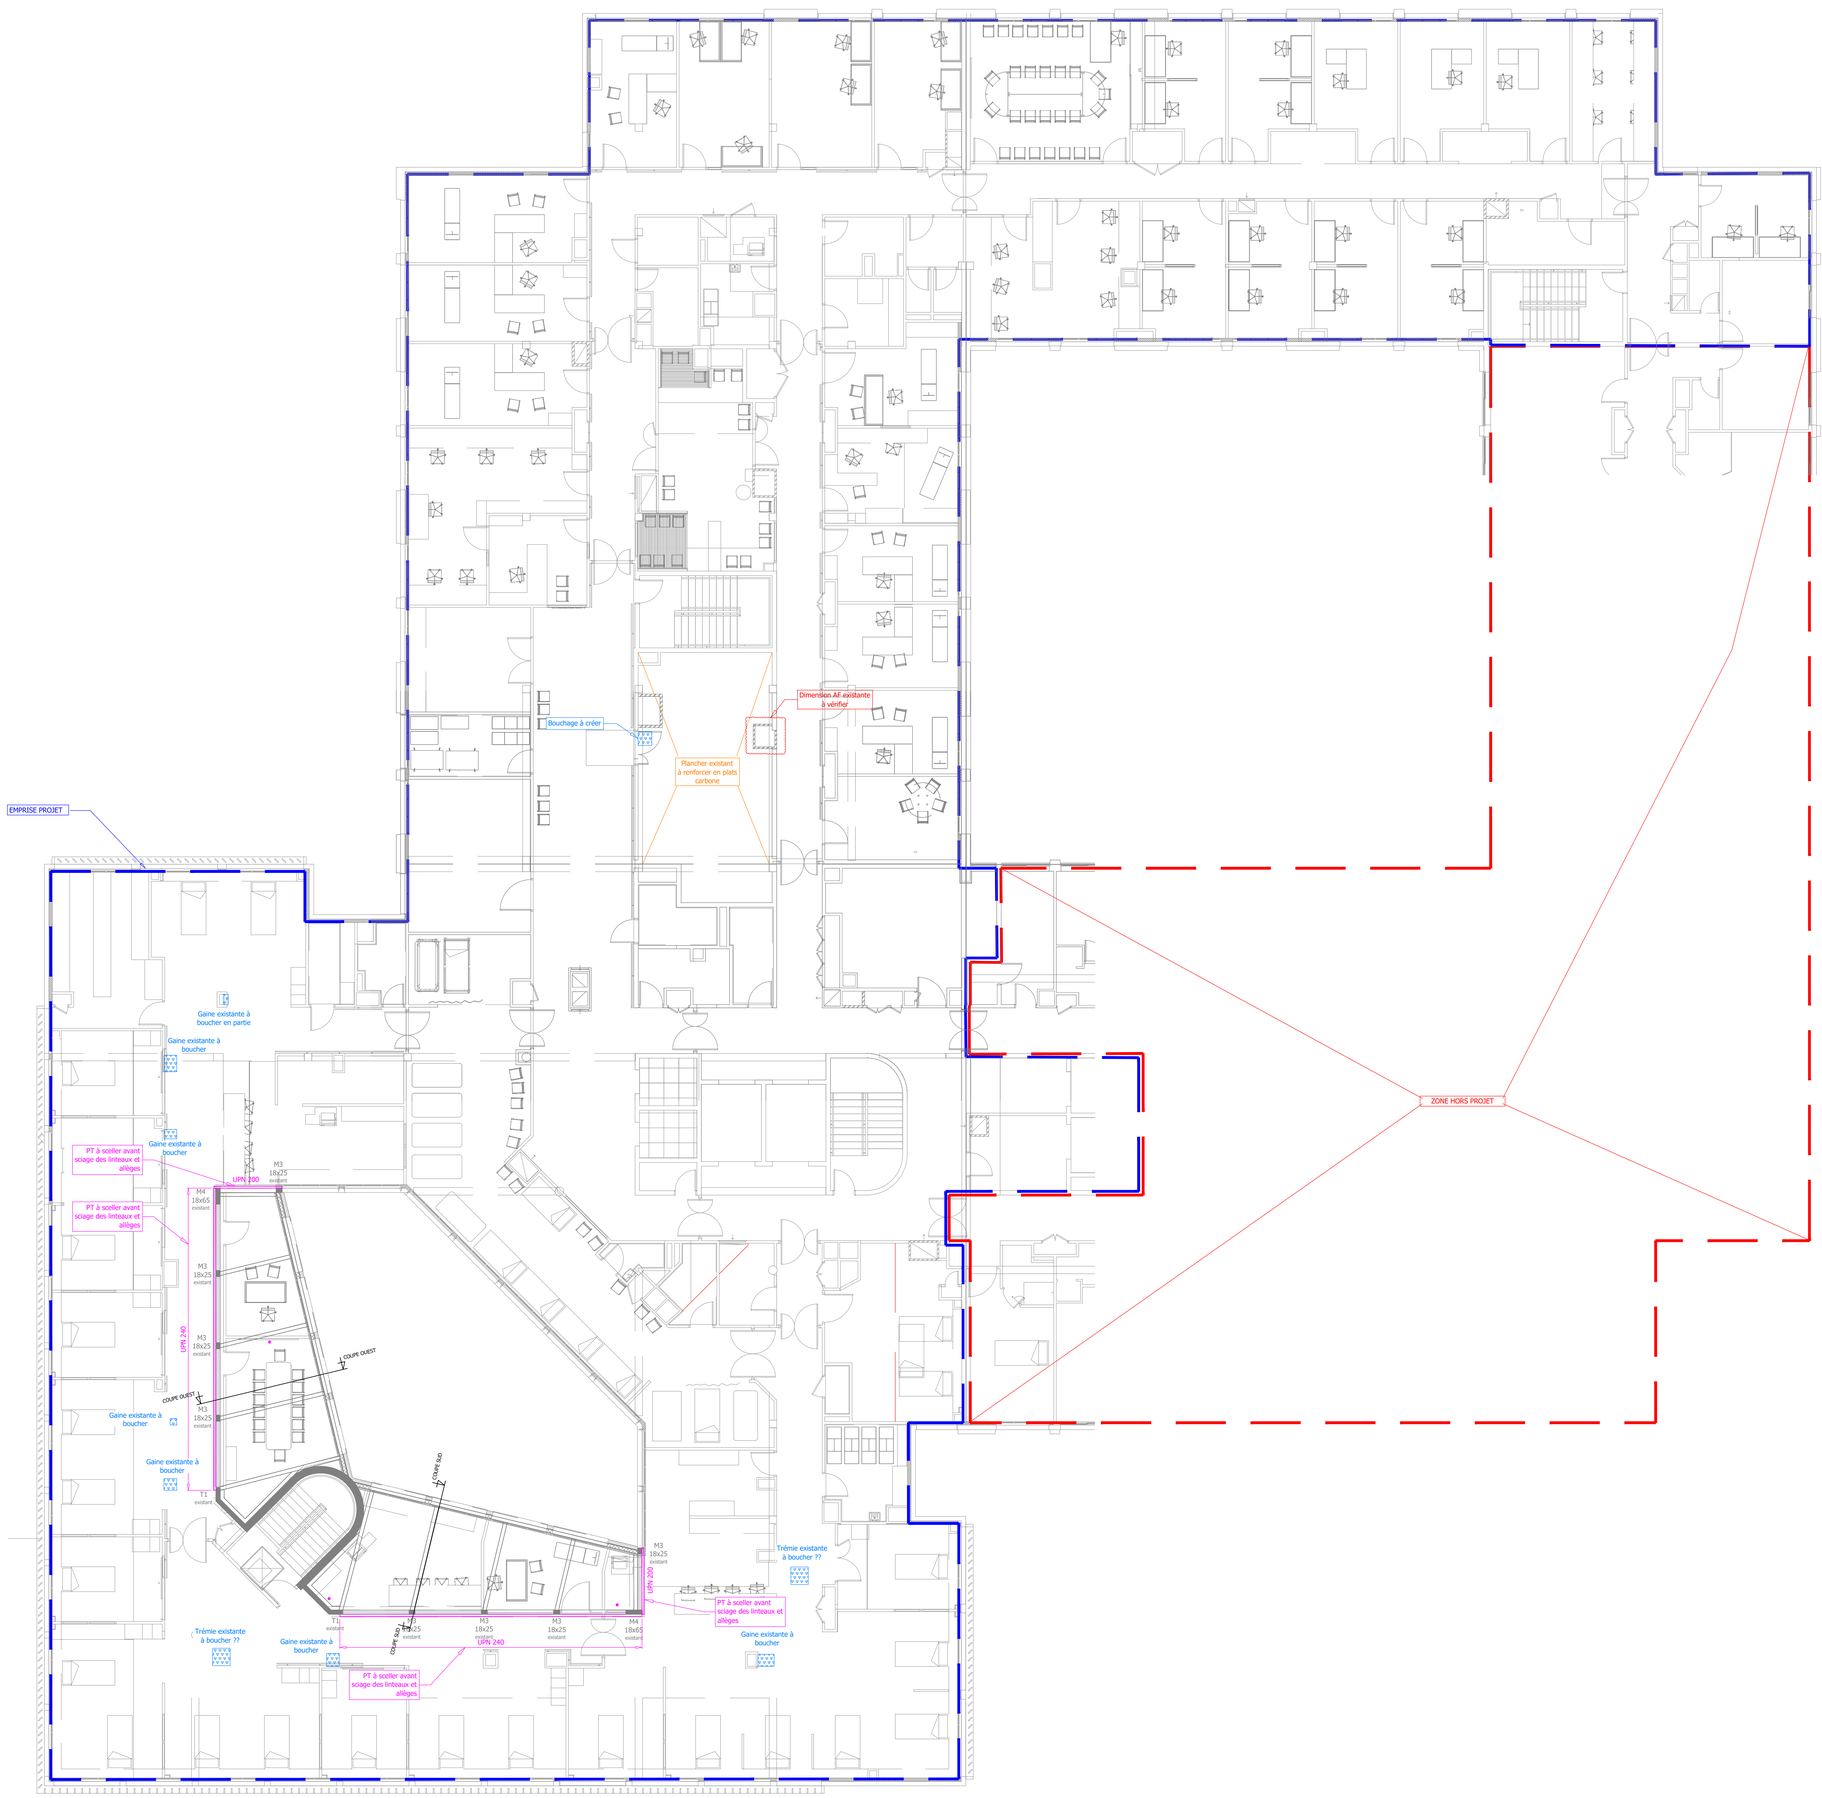

COUPE SUR EXTENSION (OUEST)
Ech:1/50e

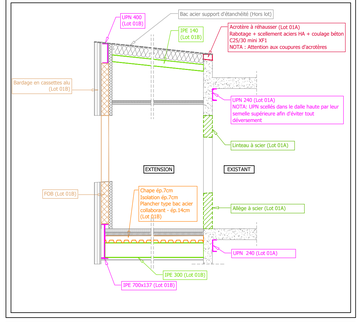

COUPE SUR EXTENSION (SUD)
Ech:1/50e

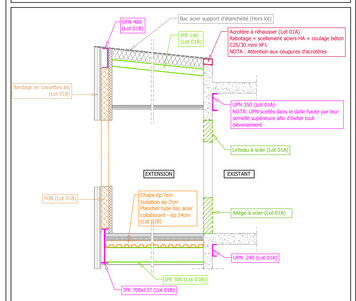

LEGENDE

Symbole	Désignation
	Bouchages à créer
	Emprise PROJET
	ZONE HORS PROJET

NOTA: CE PLAN EST UN PLAN DE PRINCIPE
ET N'EST VALABLE QUE POUR LE LOT CONSIDERE

NOTA: Le fond de plan utilisé ici est celui du R+3 de l'archi, car nous n'avons pas de plan du R+2

RESTRUCTURATION

SERVICE HEMODIALYSE - Pôle 4 niveau 3

CHU DE BREST - Site de la Caval Blanche - 29200 Brest

MAITRISE D'OUVRAGE

Maîtres d'ouvrage :

CHU BREST

2 Avenue Foch - 29609 BREST CEDEX
Tél :
E-mail :

MAITRISE D'OEUVRE

Architectes :
COLLECTIF D'ARCHITECTES
FAUVET - LE STER
20 Quai Cdt. Malbert - 29200 BREST
Tel : 02 98 33 11 99
E-mail : ca-brest@collectif-architectes.fr

Bureau d'études thermique / structures :
OTEIS Rennes
10 Parc de Brocéliande - 37760 SAINT GREGOIRE
Tel : 02 99 23 45 67
E-mail : rennes@oteis.fr

Bureau de contrôle / SPS :
APAVE
37 avenue du Baron-Lacrosse - 29803 BREST
Tel : 06 11 29 86 94
E-mail : yannick.lebouquin@apave.com

Lot 01A - Restructuration/Extension - PH R+2
Ech : 1 : 100
Nov 2025

DCE
GO 02

Plan architecte du 05/11/2025