




COUPE DD

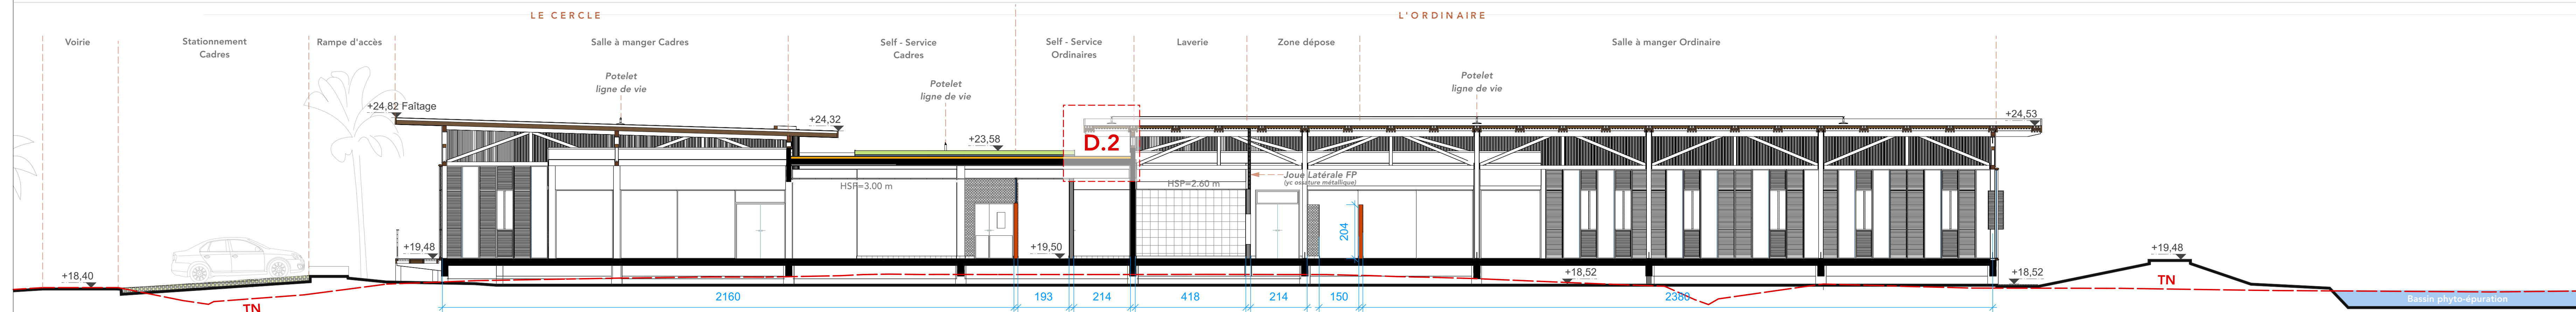


COUPE BB

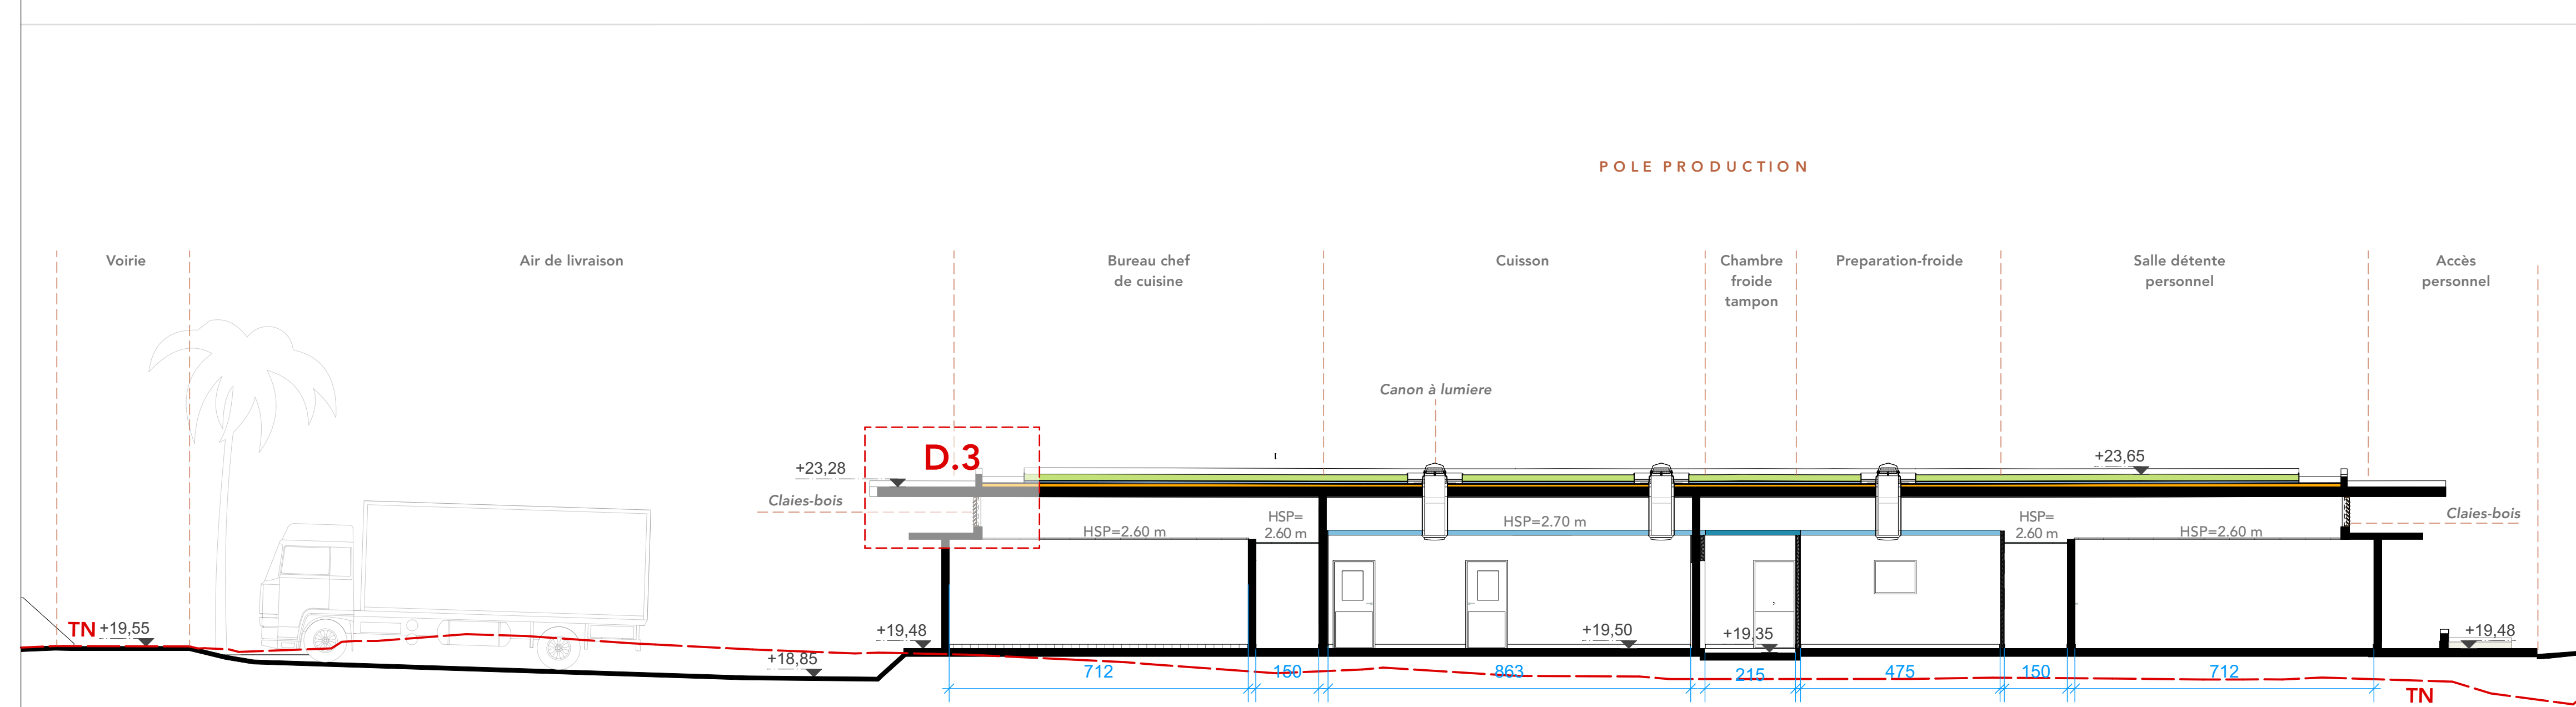


COUPE AA

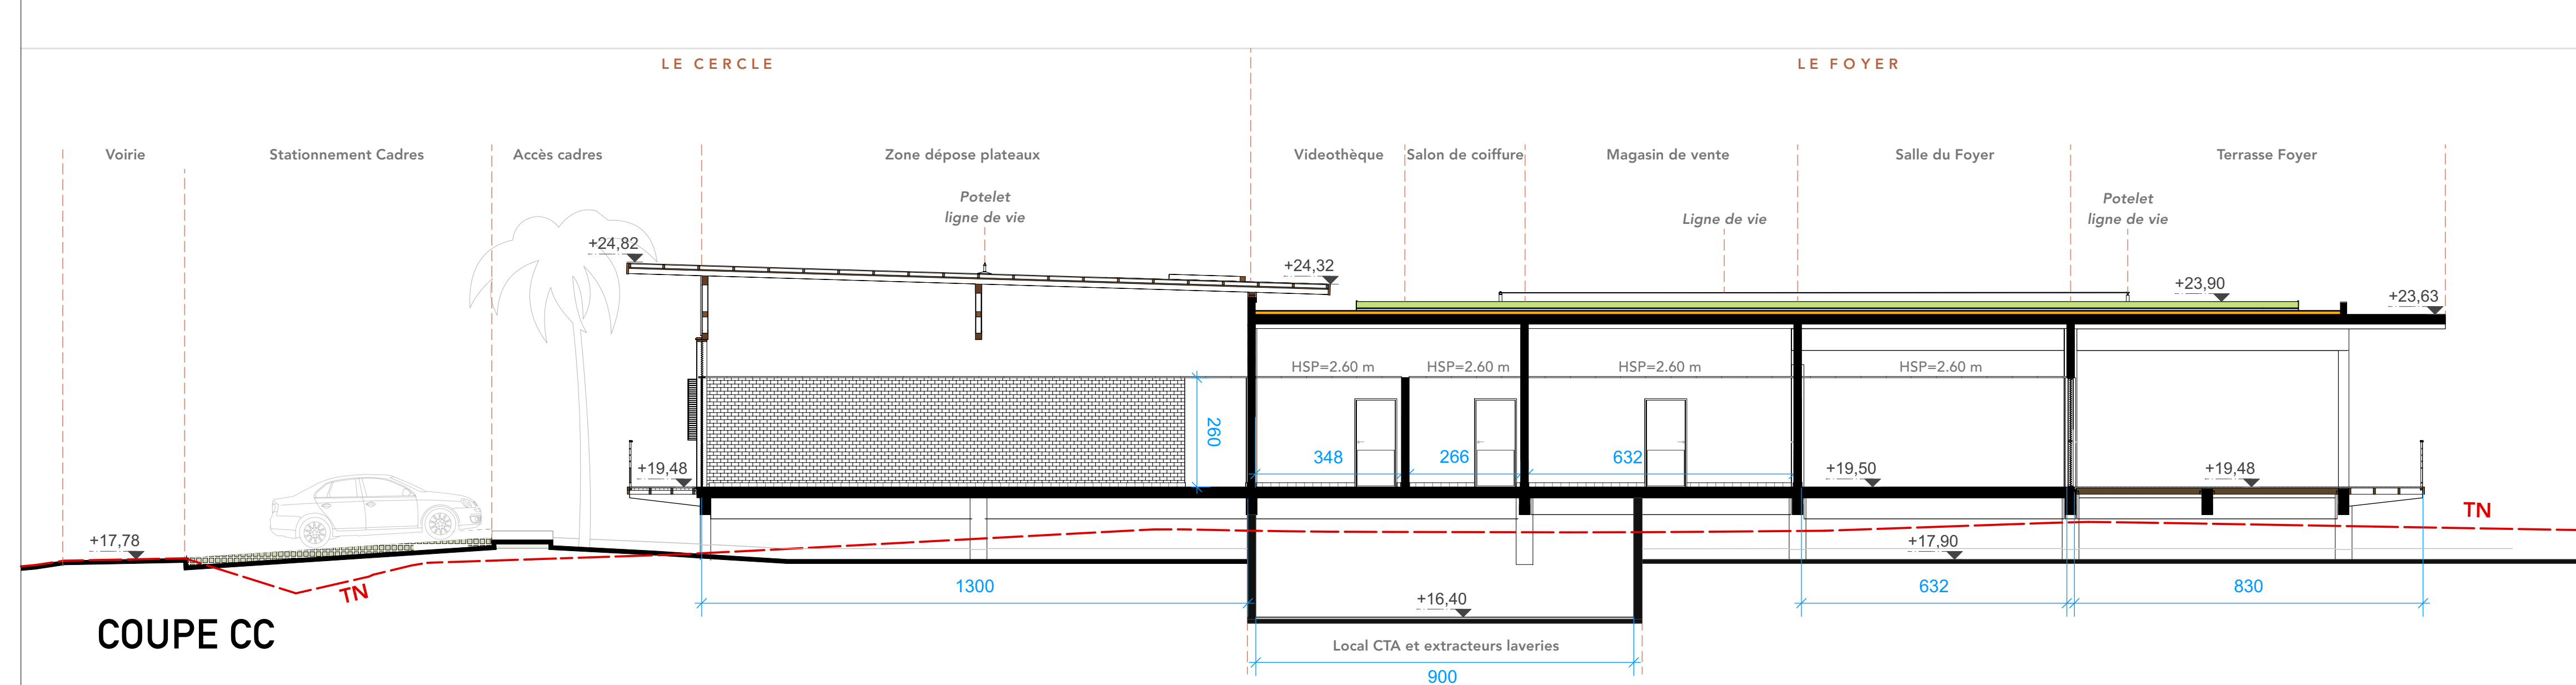


COUPE CC

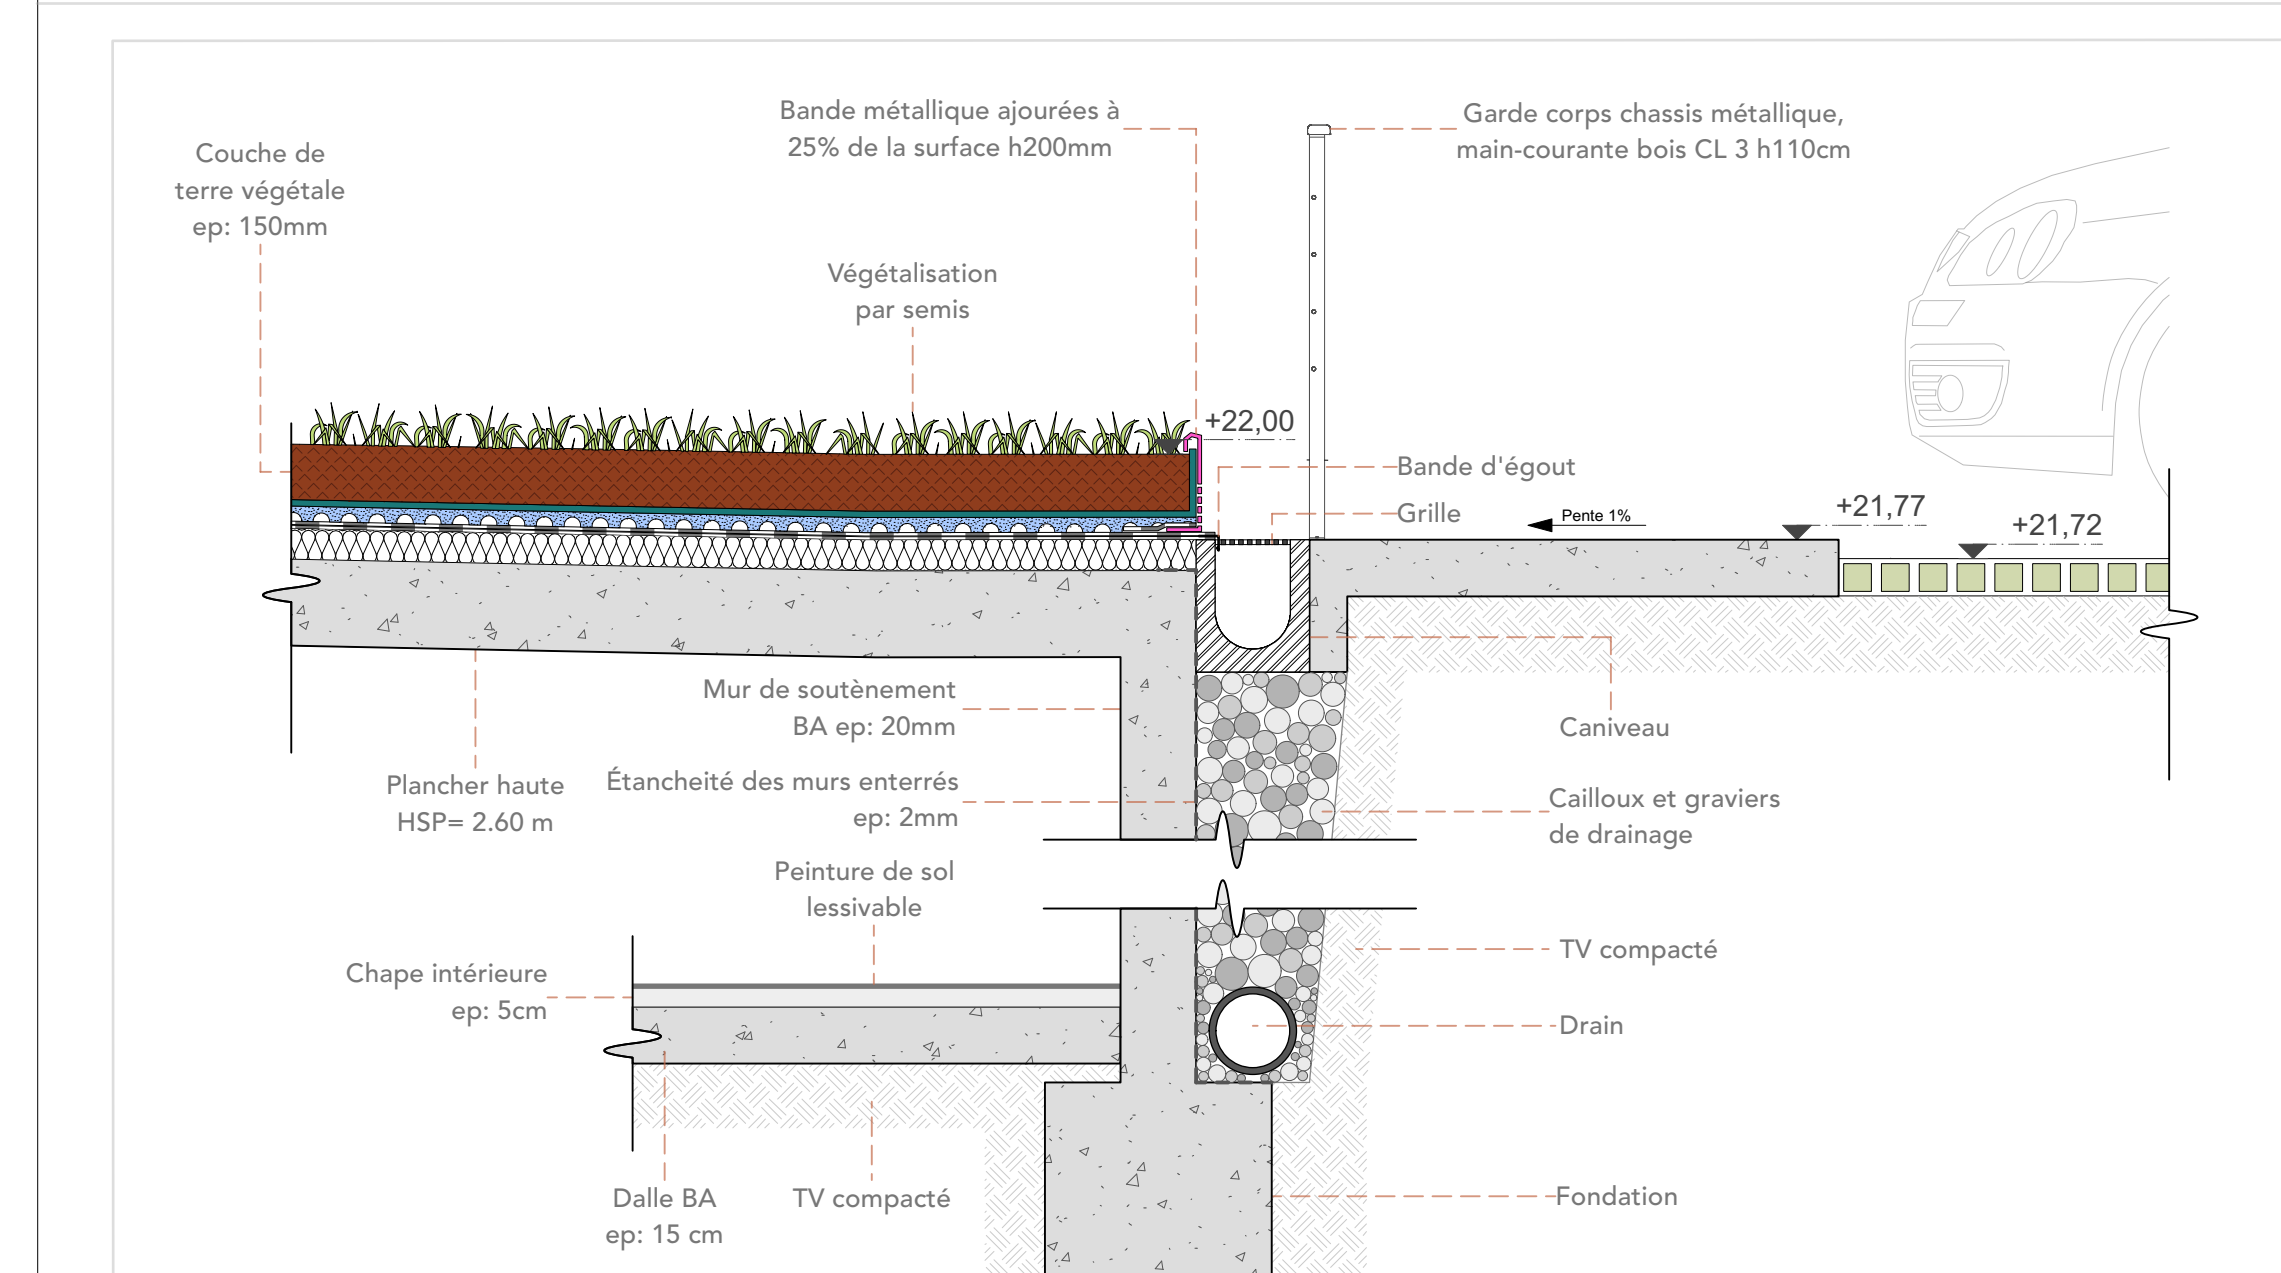


DÉTAIL 1 ÉTANCHÉITÉ - COUPE TYPE 1 : JONCTION TOITURE BA / ACCÈS PERSONNEL

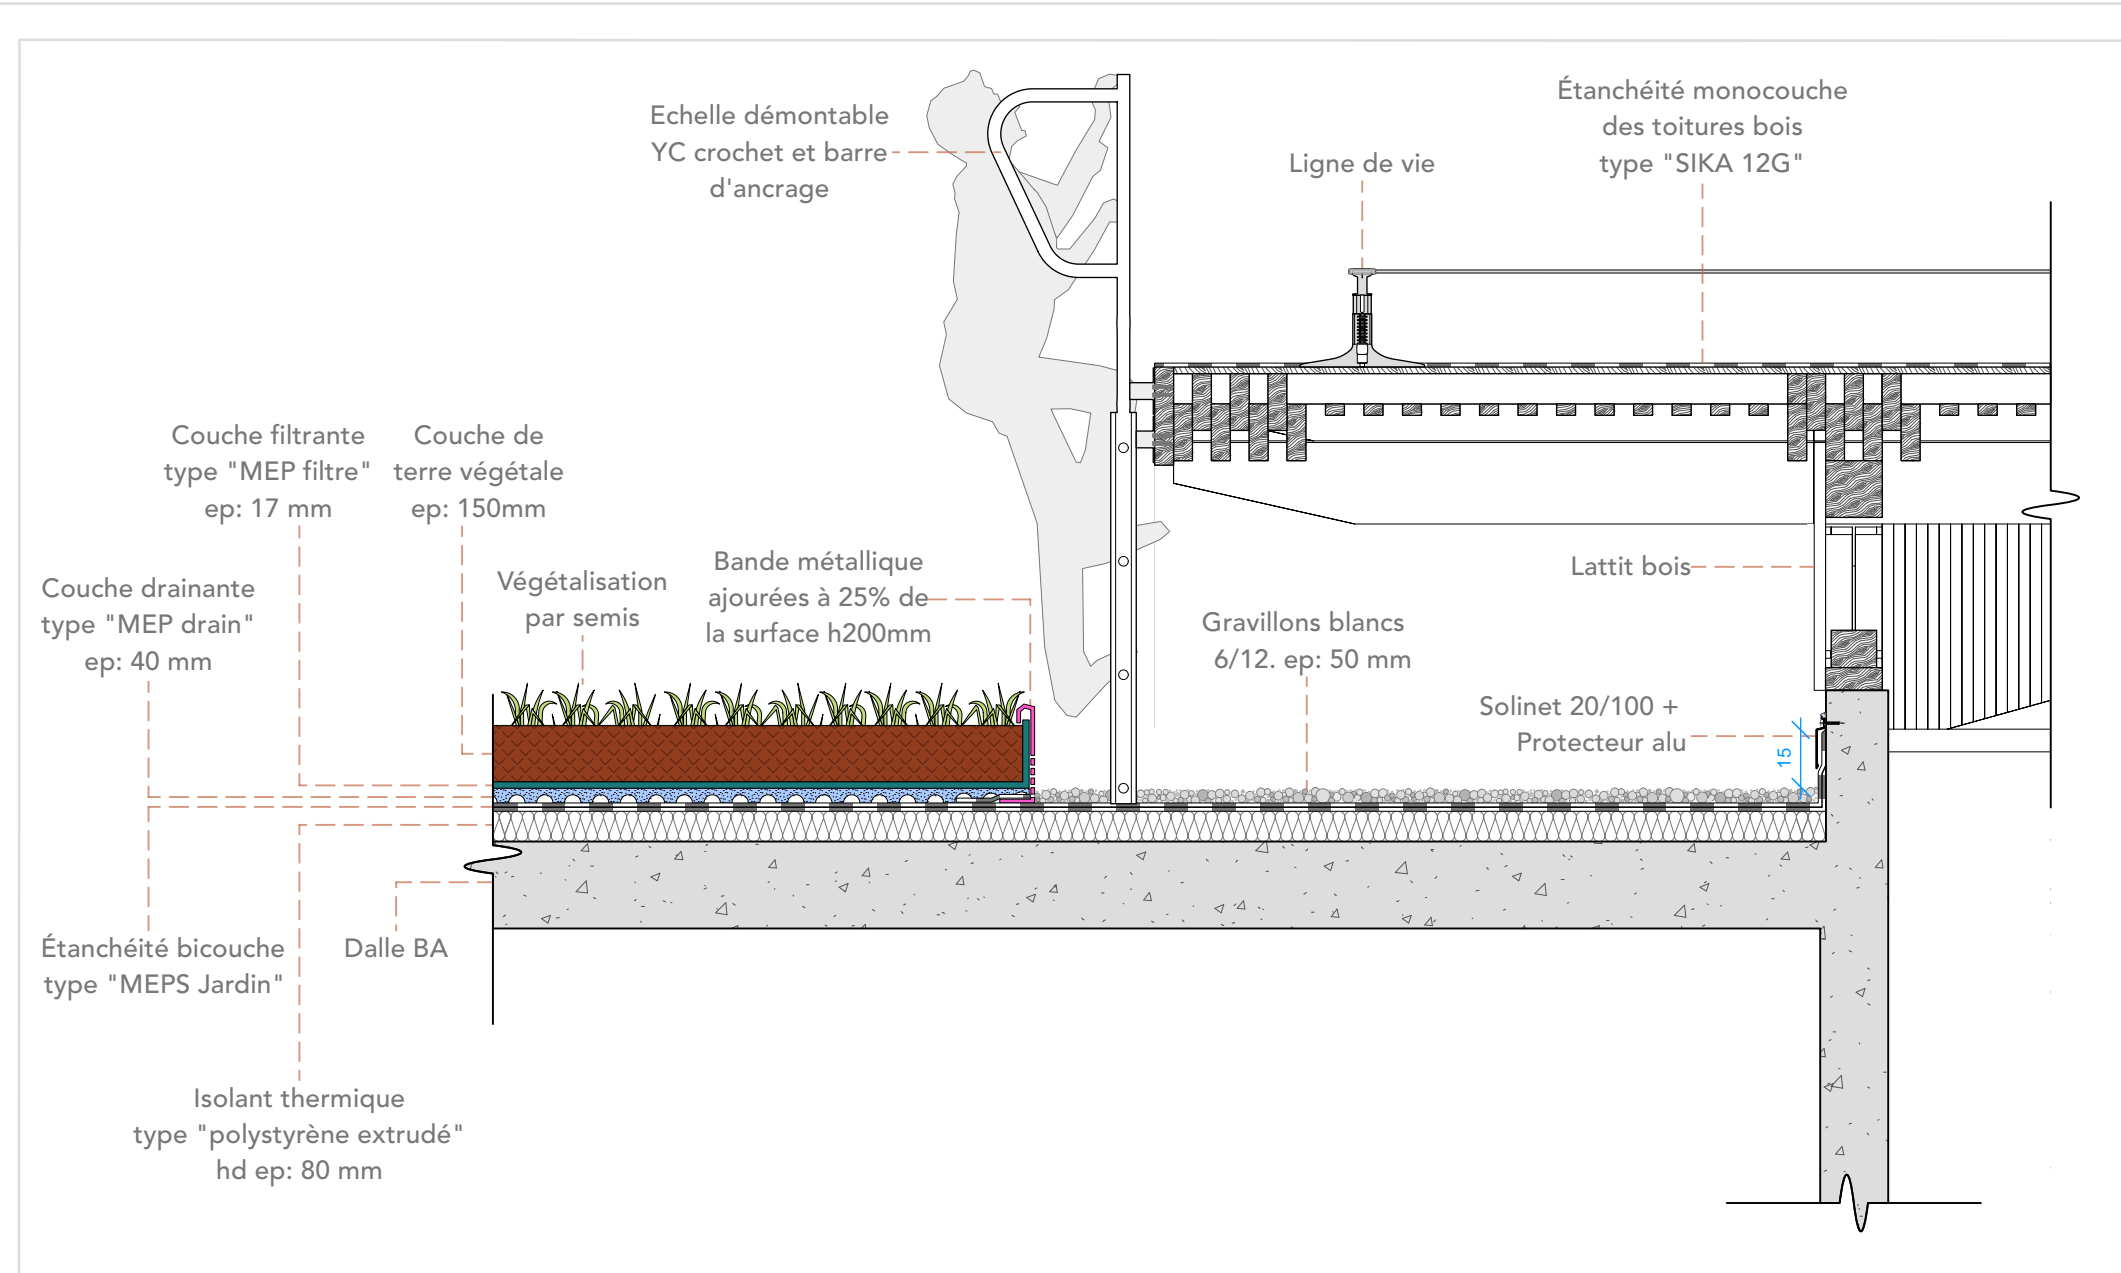


DÉTAIL 2 ÉTANCHÉITÉ - COUPE TYPE 2 : JONCTION TOITURE BA / TOITURE BOIS

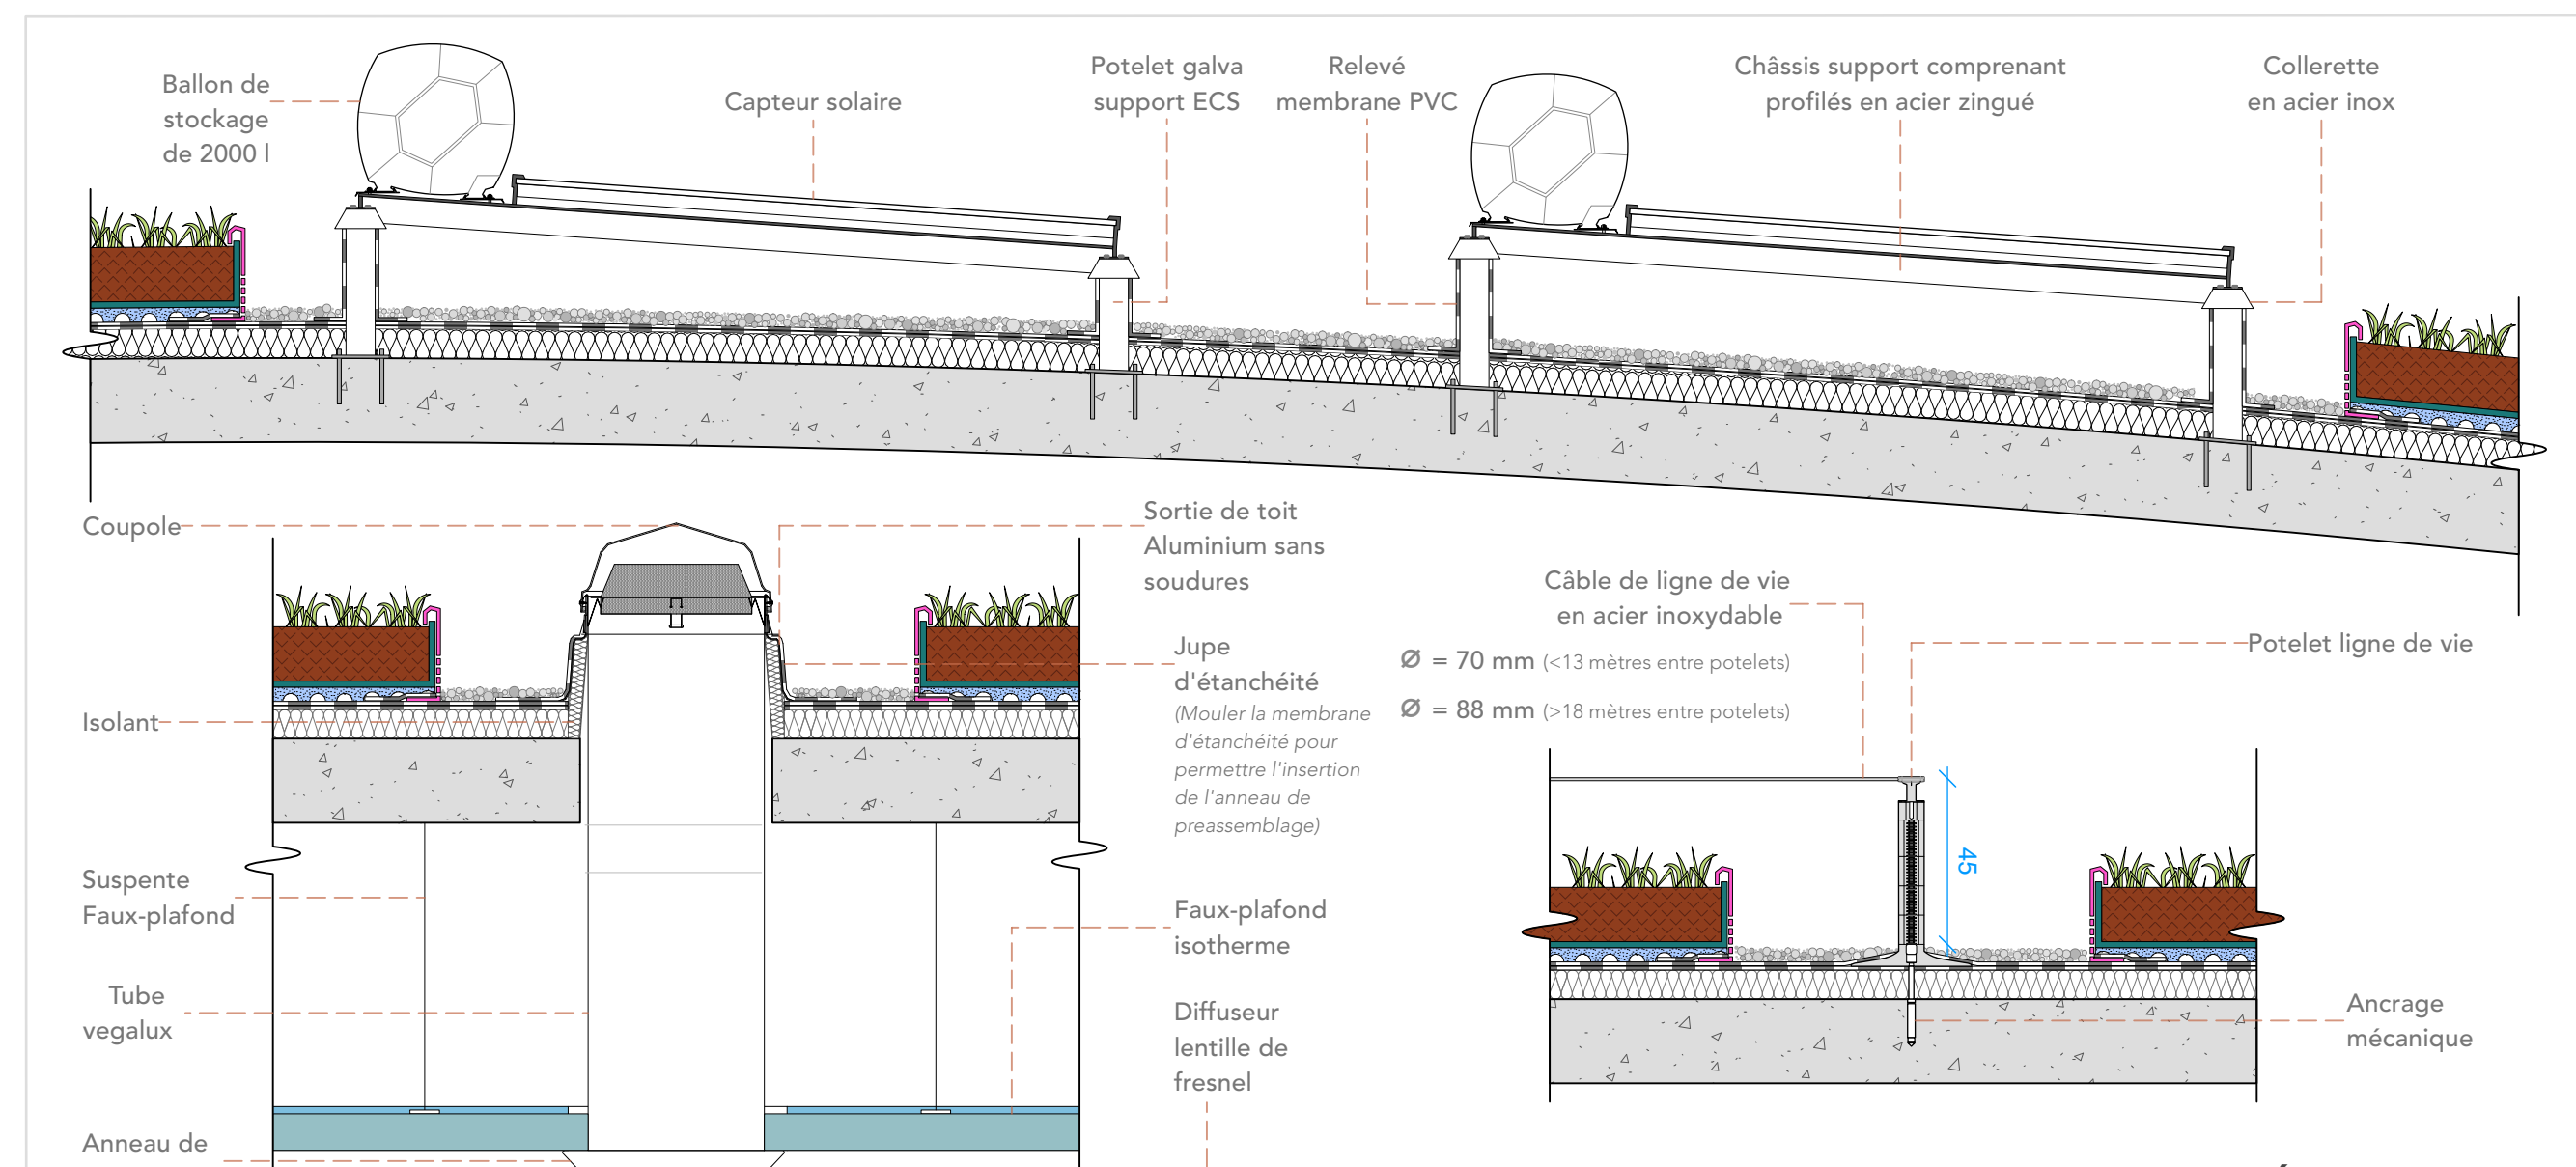


DÉTAIL 5 ÉTANCHÉITÉ - COUPE TYPE 5 : CHAUFFE-EAU SOLAIRE / CANON À LUMIÈRE / LIGNE DE VIE

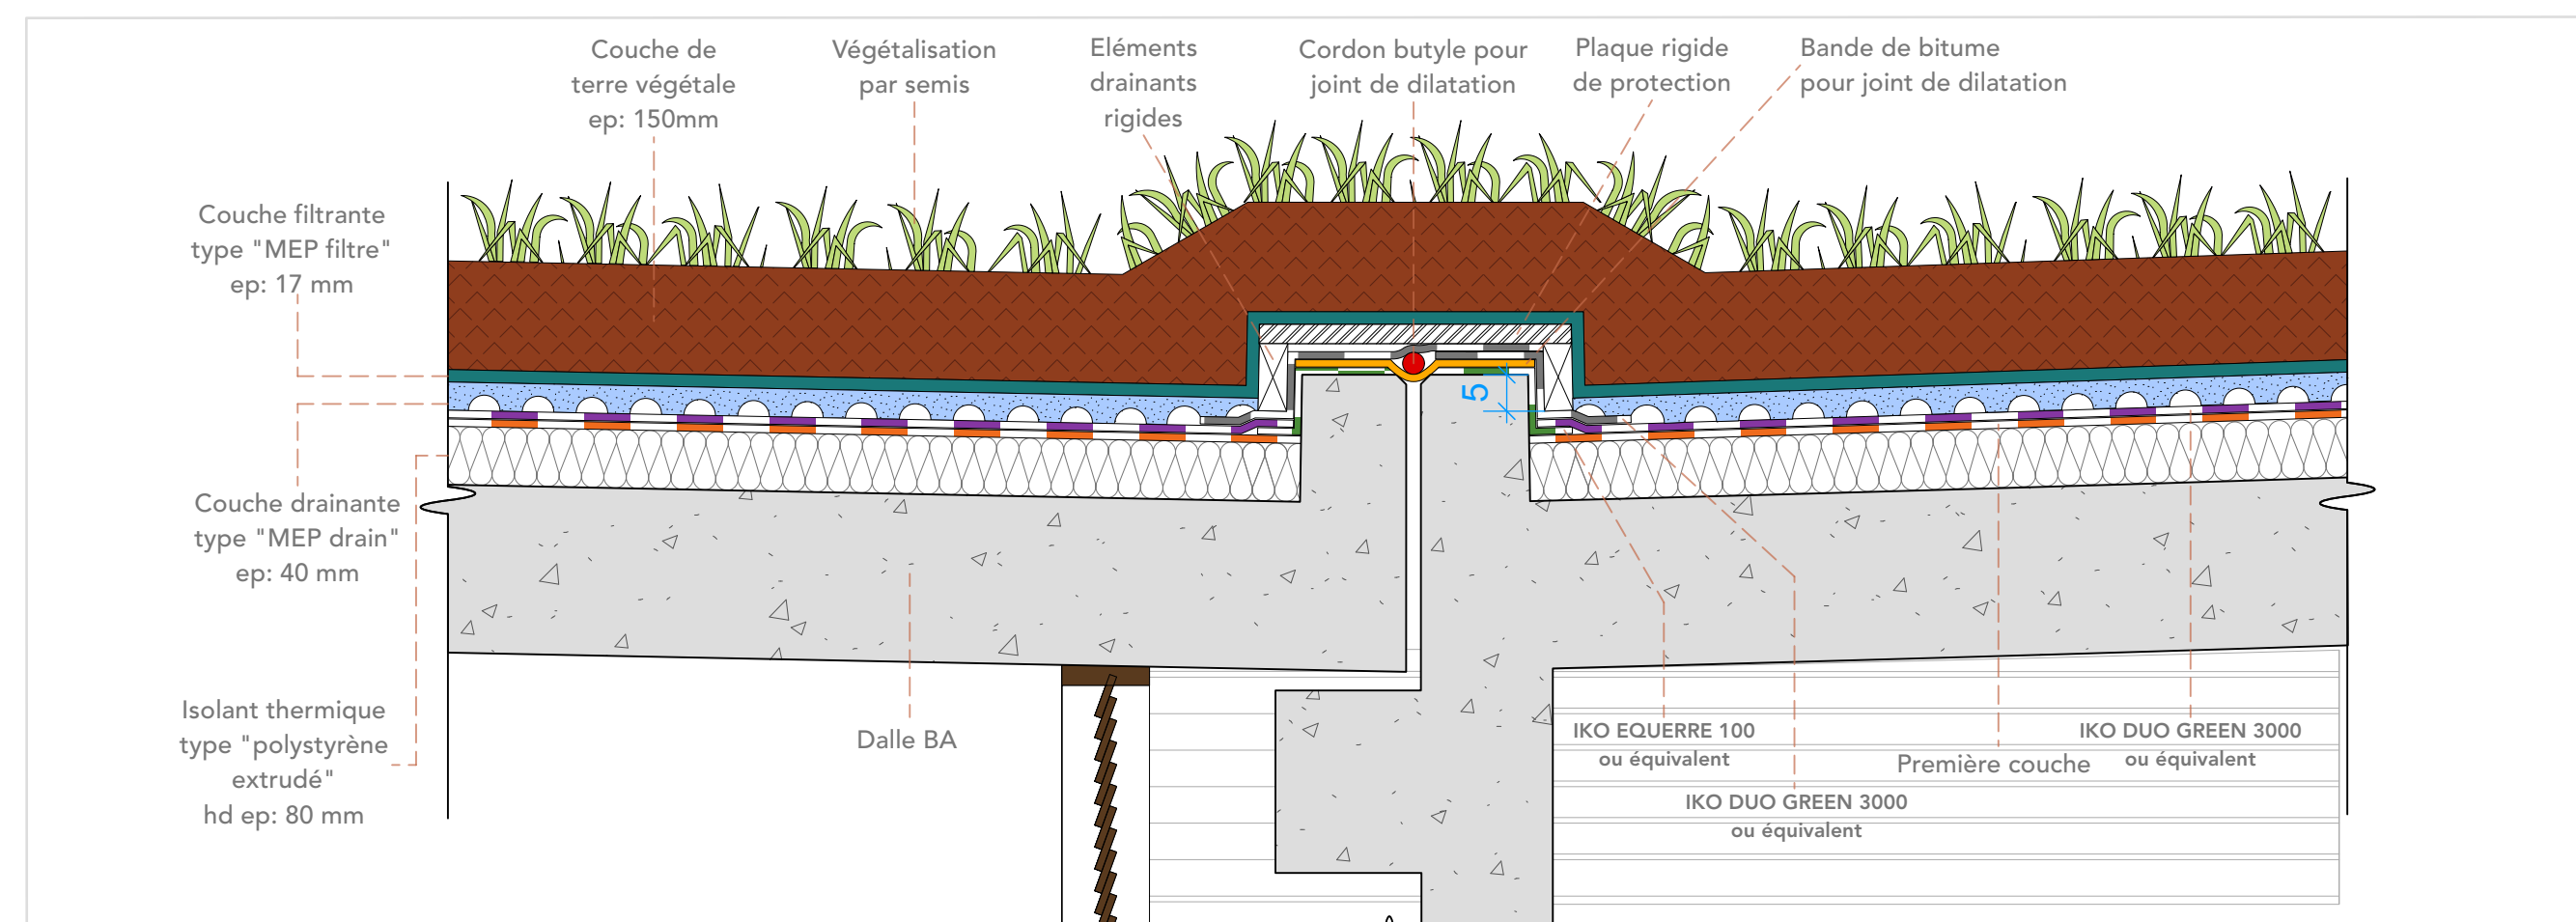

DÉTAIL 4 ÉTANCHÉITÉ - COUPE TYPE 4 : JOINT DE DILATATION / TOITURE VÉGÉTALISÉE

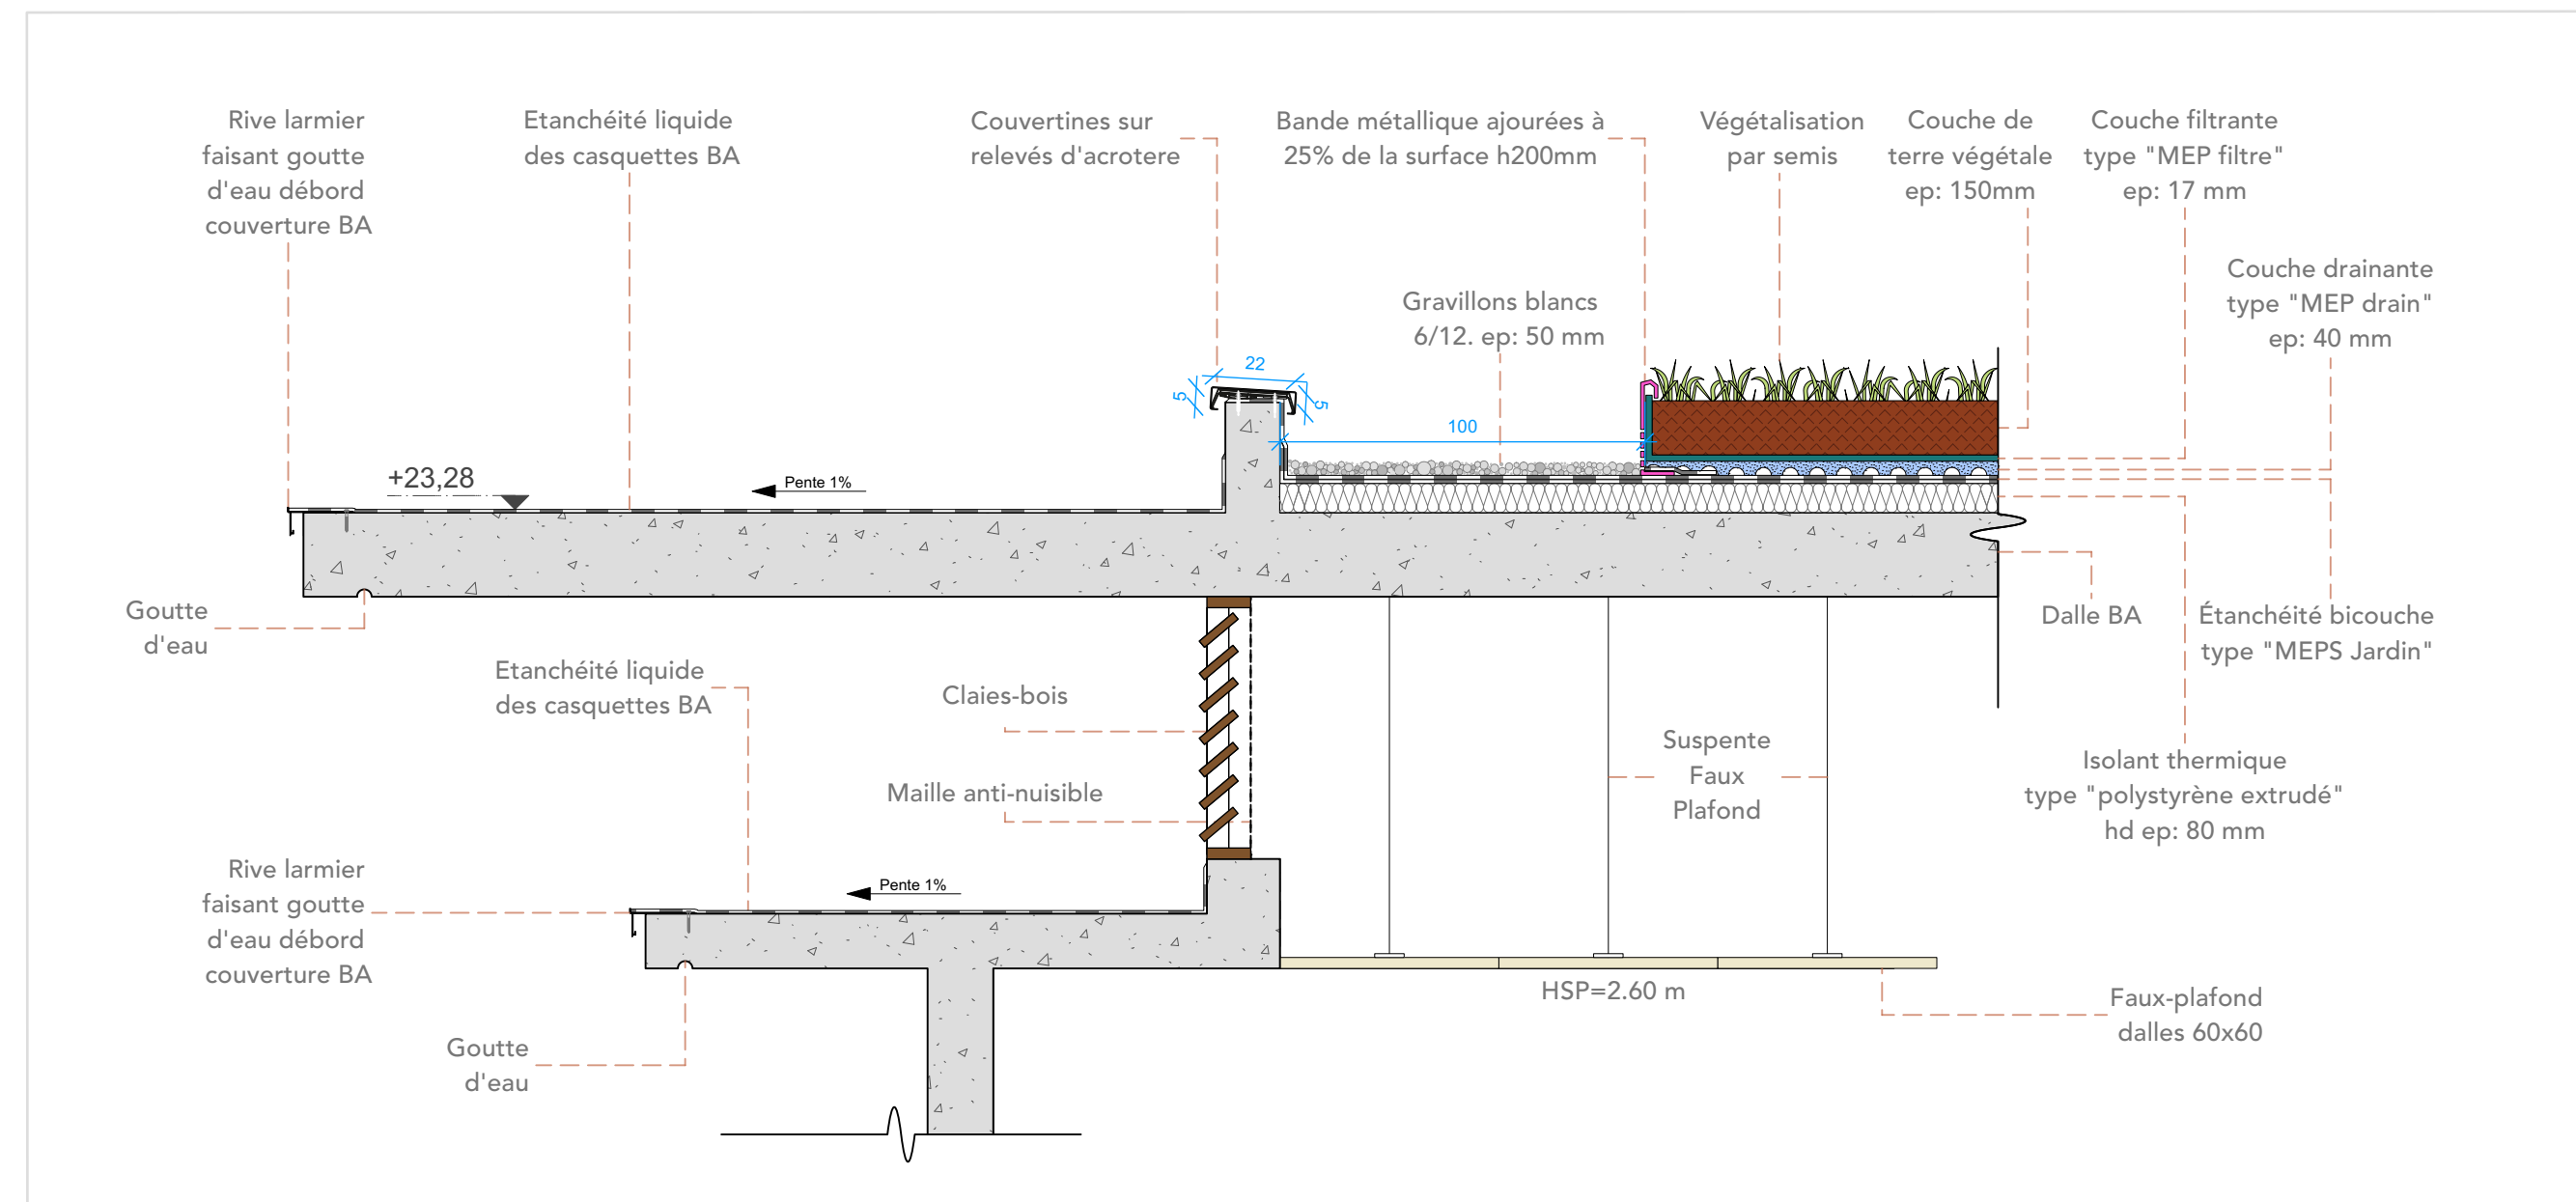

DÉTAIL 3 ÉTANCHÉITÉ - COUPE TYPE 3 : CAS STANDARD / ACROTÈRE DE TOITURE BA

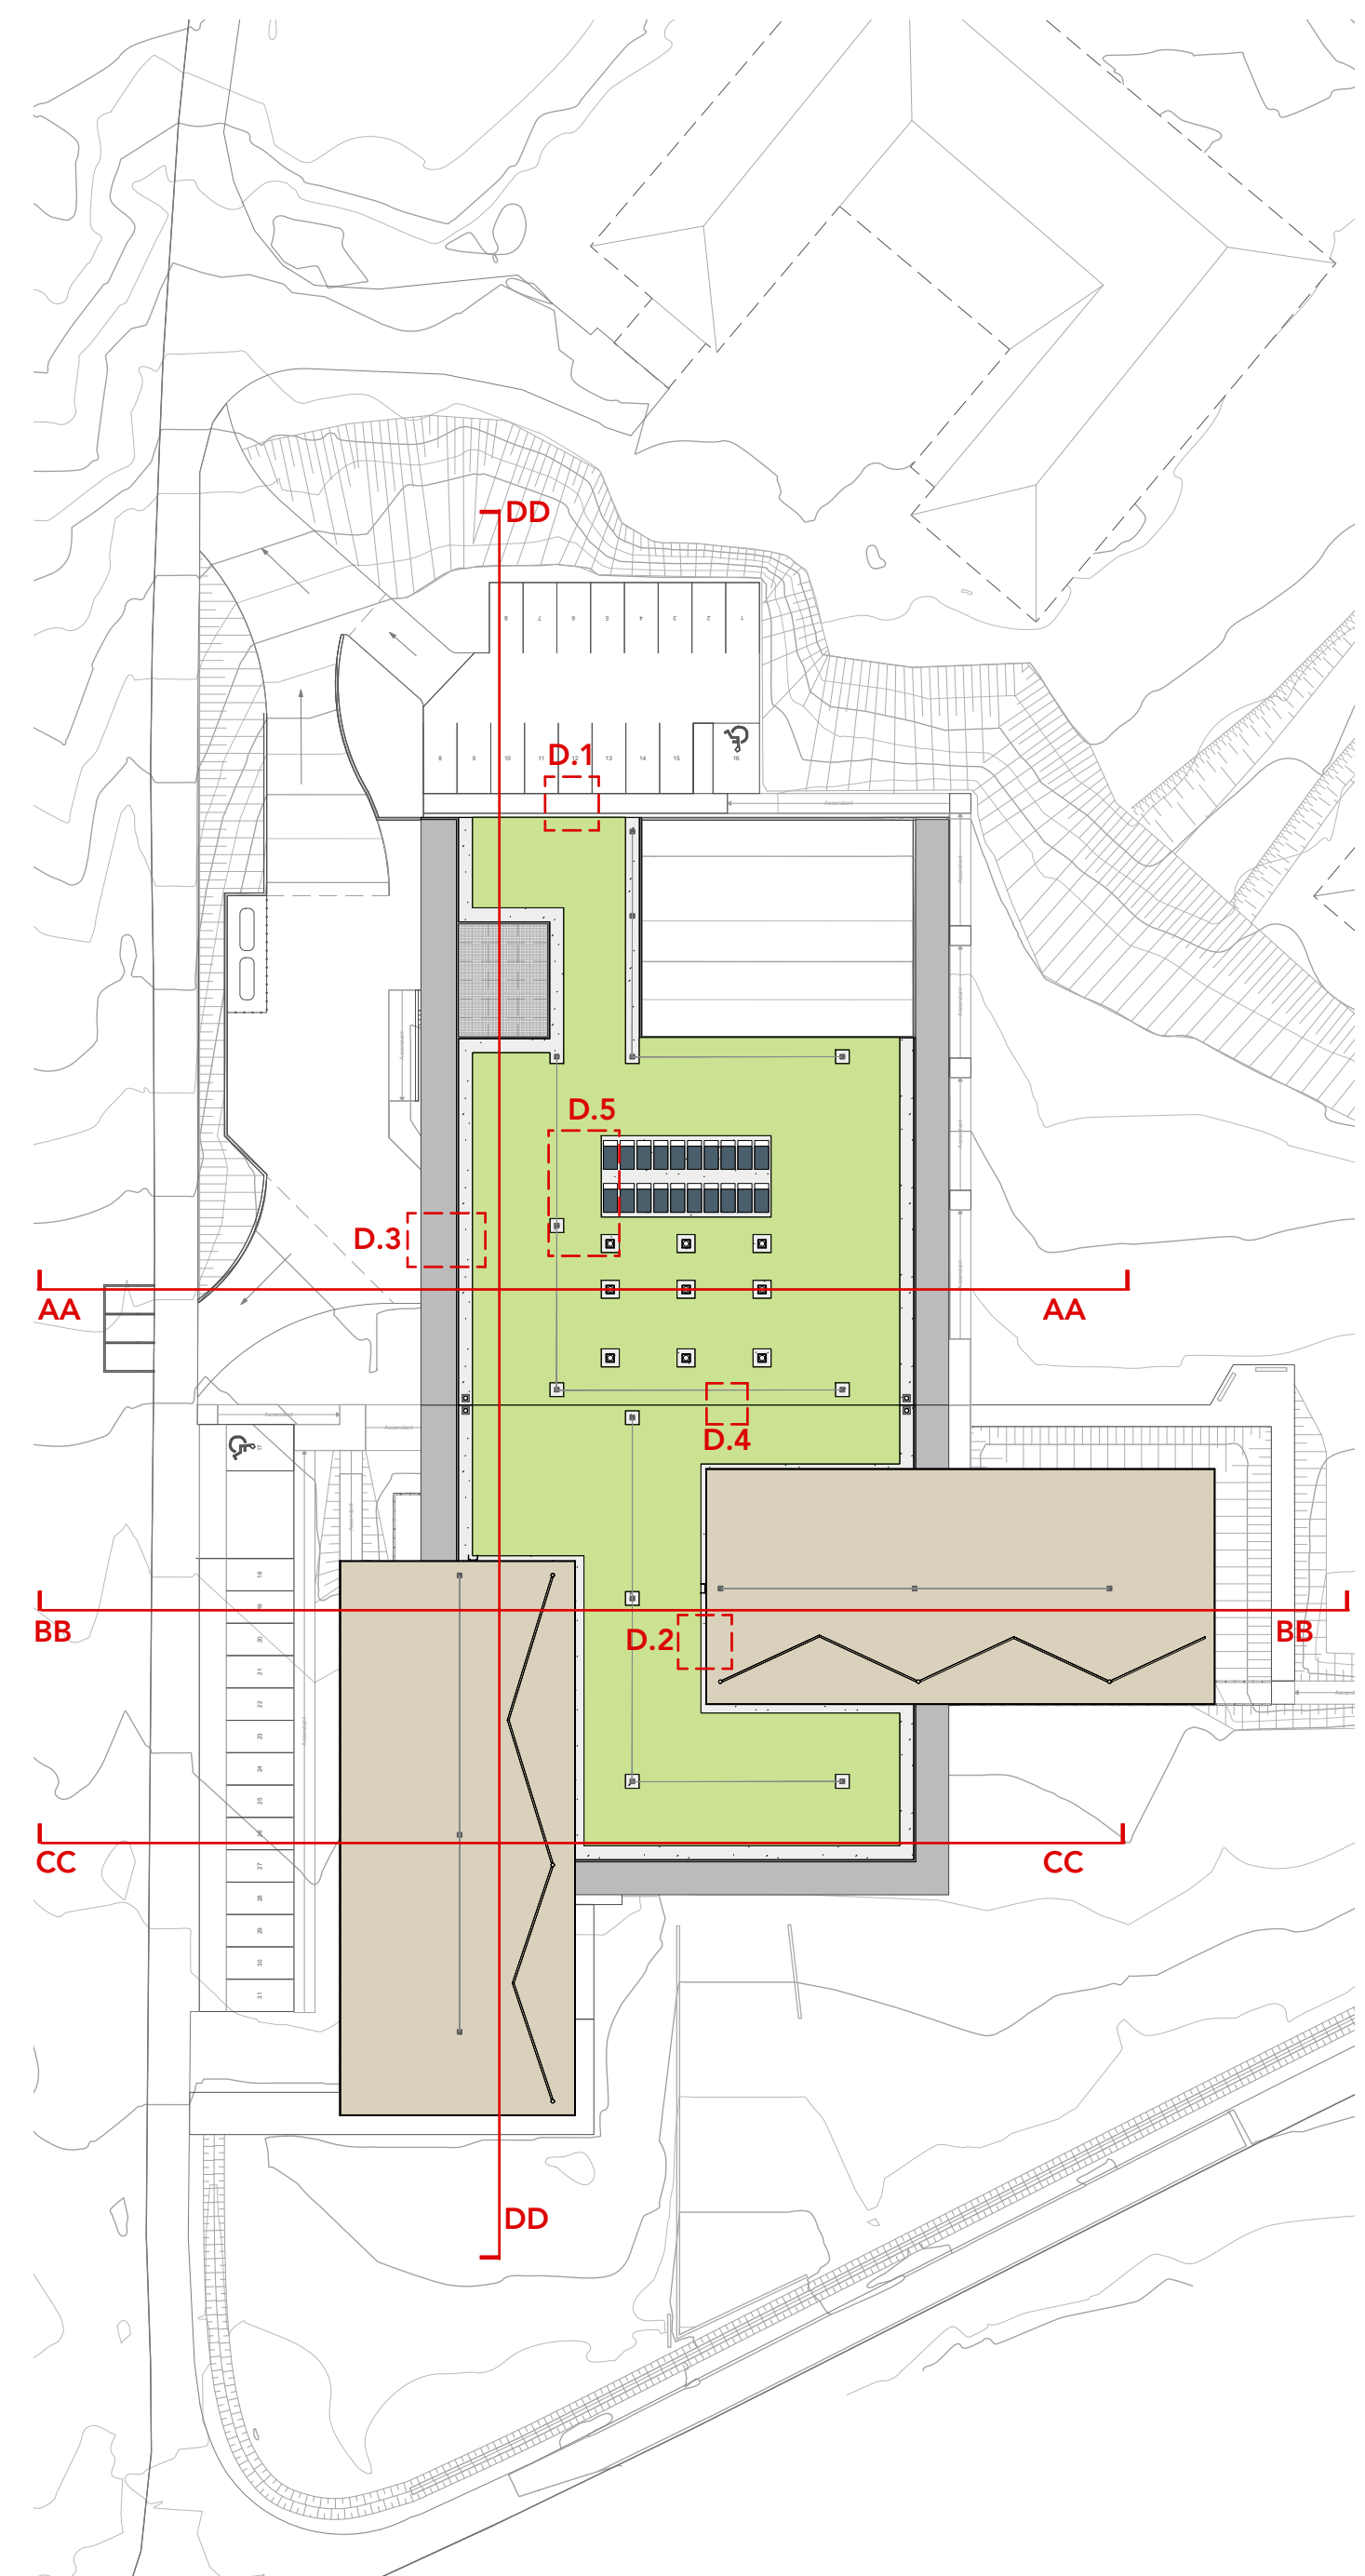

Plan de repérage



Construction d'un nouvel ENSEMBLE ALIMENTATION-LOISIRS		RSMA GUYANE	
330 RST STJ		Quartier NEMO - BP 246 97393 Saint Laurent du Maroni	
MAÎTRISE D'OUVRAGE		JUNGLE ARCHITECTURE GROUP	
ARCHITECTE Mandataire		BETEM INGENIERIE	
BET Structure Beton Fluides, VRD		CBS - CBT	
BET Structure bois		AC2R	
BET Cuisine		JNC SUD	
BET Payage		SOLENER	
BET HQE/OEA		SOCOTEC	
CONTRÔLEUR TITULAIRE SPS		SOCOTEC	
CONTRÔLEUR SUPPLÉANT SPS		APAVE	
CONTRÔLEUR TECHNIQUE			