



## PLAN DE REPÉRAGE - CLOISONS BRIQUE DE TERRE COMPRESSÉE & STABILISÉE


Échelle: 1/100

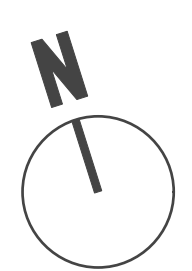


### APAREILLAGE EN "L"

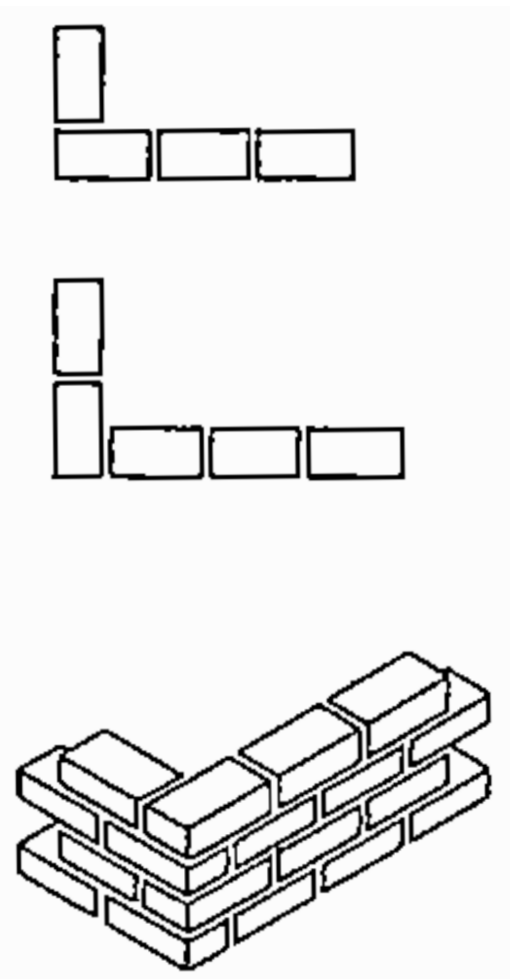

### APAREILLAGE EN "T"

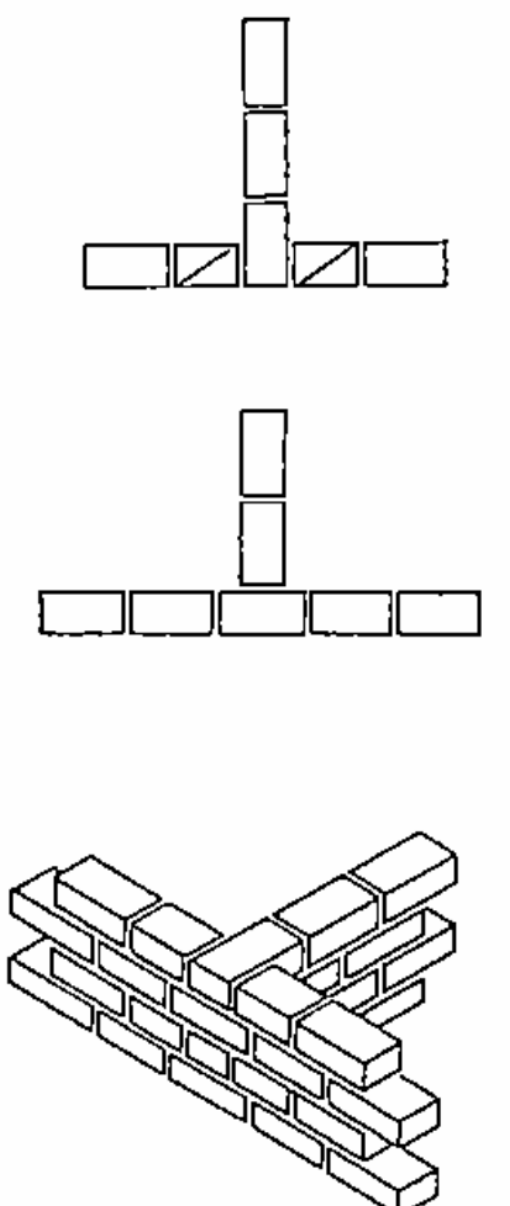

### DIMENSIONS BRIQUE

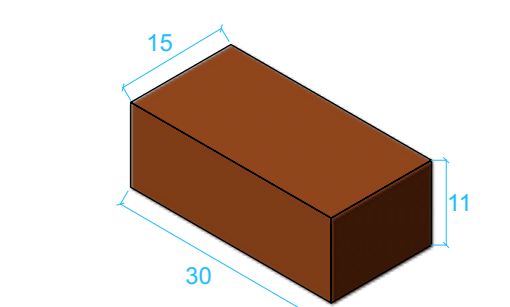

		<b>Construction d'un nouvel ENSEMBLE ALIMENTATION-LOISIRS</b>	
CODE GR 330 RST STJ	ADRESSE OPERATION RSMA GUYANE Quartier NEMO - BP 246 97393 Saint Laurent du Maroni	MAITRISE D'OUVRAGE RSMA GUYANE Quartier NEMO - BP 246 97393 Saint Laurent du Maroni	RSMA GUYANE Quartier NEMO - BP 246 97393 Saint Laurent du Maroni
A	ARCHITECTE Mandataire	JUNGLE ARCHITECTURE GROUP Francis Brasseur 2291 Route des plages 97 354 Réunion-Montjoly	T : 05 94 35 77 65 P : 05 94 35 77 65 F : 05 94 35 77 65 jag@jungle.fr
B	BET Structure Béton Fluides, VRD	BETEM INGENIERIE Thierry Dubois 3 L'Esplanade Calmbi, Route de Raban 97300 Cayenne	T : 05 94 27 28 41 P : 05 94 27 28 41 F : 05 94 27 28 41 t.dubois@betem.fr
C	BET Structure bois	CBS - CBT Arnaud Magnan 2291 Route des plages 97 354 Réunion-Montjoly	T : 05 94 27 28 41 P : 05 94 27 28 41 F : 05 94 27 28 41 a.magnan@cbcs-cbt.com
D	BET Cuisiniste	AC2R Aurélien Blum Vianini/ Maxime Taltraux 3, bis rue du Petit Robinson 78350 Jouy en Josas	T : 05 94 27 28 41 P : 05 94 27 28 41 F : 05 94 27 28 41 a.blum@ac2r.fr
E	BET Paysage	JNC SUD Anne-Pascalie Perleux 5, Rue Gustave Nadeaud 69007 Lyon	T : 05 94 27 28 41 P : 05 94 27 28 41 F : 05 94 27 28 41 a.perleux@jnc-sud.fr
F	BET H0000A	SOLNER Mohamed Abdesslem 48 Rue Gustave Nadeaud 59000 Lille	T : 05 94 27 28 41 P : 05 94 27 28 41 F : 05 94 27 28 41 m.abdellah@solner.fr
G	CONTROLEUR TITULAIRE SPS	SOCOTEC Rory Thénard 128 Chemin Saint Antoine 97321 Cayenne	T : 05 94 32 12 12 P : 05 94 32 12 12 F : 05 94 32 12 12 rory.thenard@socotec.fr
H	CONTROLEUR SUPPLEMENT SPS	SOCOTEC Leo Yonick 128 Chemin Saint Antoine 97321 Cayenne	T : 05 94 32 12 12 P : 05 94 32 12 12 F : 05 94 32 12 12 leo.yonick@socotec.fr
I	CONTROLEUR TECHNIQUE	APAVE Gilles Froidevaux 8 Rue Jean-Jacques Vernazza 60183 Marseille	T : 05 94 32 12 12 P : 05 94 32 12 12 F : 05 94 32 12 12 gilles.froidevaux@apave.fr
A	06/2022	JAG	PREMIERE EMISSION
IND	DATE	JAG	OBJET REVISION
1/25	BATIMENT	PRO/DCE	
EMETTEUR JAG	NIVEAU RDC	PLANANT 18	DETAIL CALEPINAGE MUR BTCS