


LEGENDE			
	Vanne		Compteur
	Disjoncteur BA		Pressostat
	Pompe		Thermomètre
	Clapet anti-retour		Filtre à tamis
	Soufflage CTA		Air Neuf
	Extraction Hotte		Rejet
	Extraction VMC		Compensation

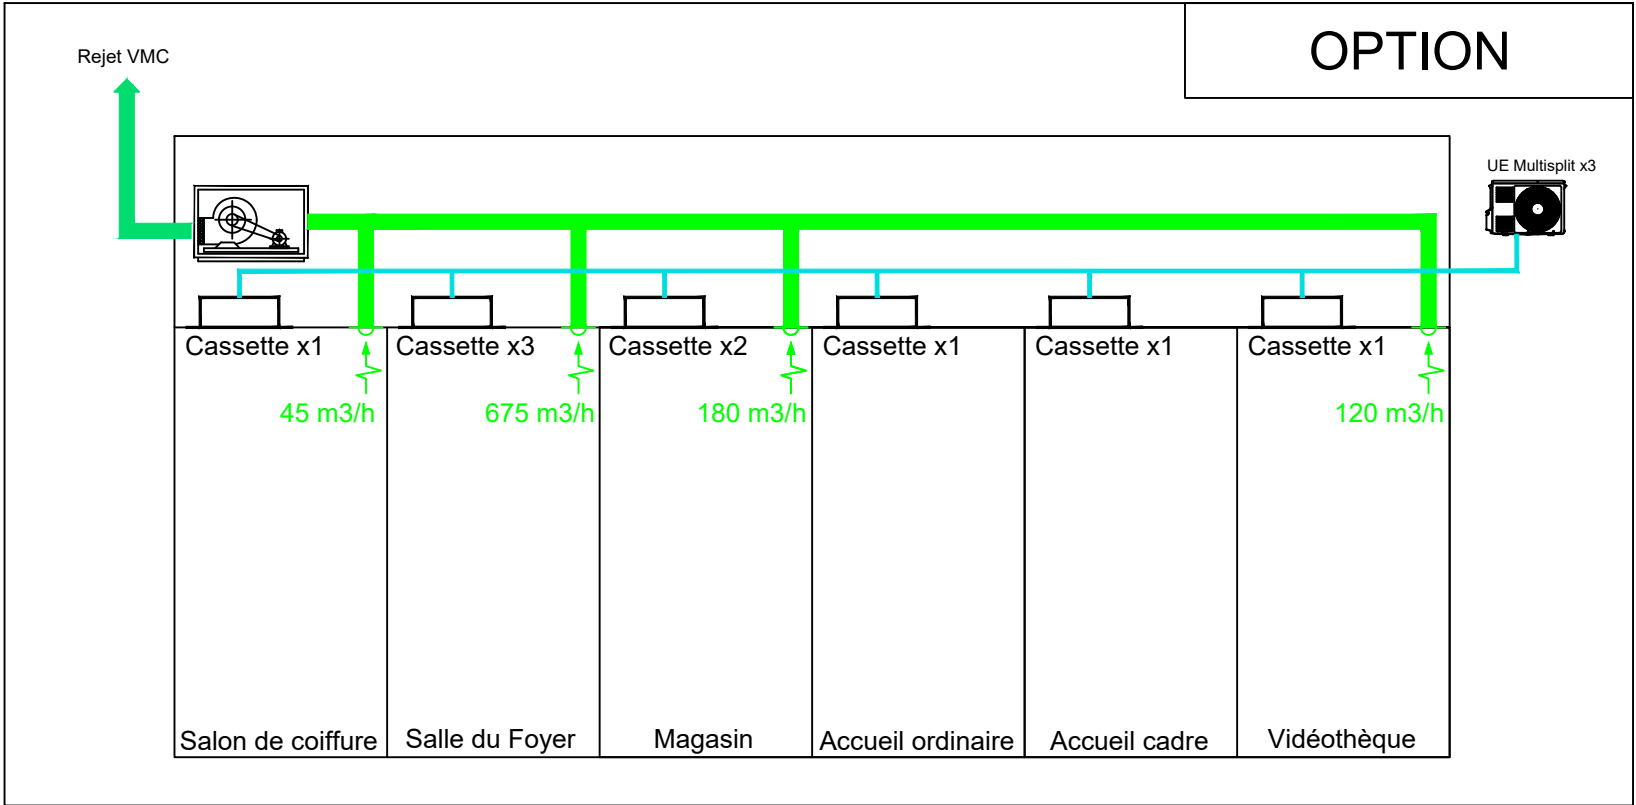

CODE OP.	ADRESSE OPERATION	Construction d'un nouvel ENSEMBLE ALIMENTATION-LOISIRS	
20-0961			
	MAITRISE D'OUVRAGE	RSMA GUYANE Quartier NEMO - BP 246 97393 Saint Laurent du Maroni	castillo.jose@guyane-sma.fr T : 05 94 40 45 07 P : 05 94 40 38 02 petit.nicolas@guyane-sma.fr P : 05 94 40 32 07
	A ARCHITECTE Mandataire	JUNGLE ARCHITECTURE GROUP Franck Brasselet 2291 Route des plages 97 354 Rémire-Montjoly	T : 05 94 35 77 65 P : 05 94 25 55 16 F : 05 94 35 48 60 jag@jagarch.fr
	B BET Structure Beton Fluides, VRD	BETEM GUYANE Thibaut Dufour Bâtiment A - Porte 2 - Résidence Patagay - Route d'Attila Cabassou 97354 Remire Montjoly	T : 05 94 27 28 41 P : 05 94 40 38 02 F : 00 00 00 00 00 t.dufour@betem.fr
	C BET Structure bois	CBS - CBT Arnaud Maignant/ 2291 Route des plages 97 354 Rémire-Montjoly	T : 00 00 00 00 00 P : 05 94 49 16 60 F : 05 42 20 29 53 maignant@cbs-cbt.com
	D BET Cuisiniste	AC2R Aurélien Bluon Vannier/ Maxime Tatraux 3, bis rue du Petit Robinson 78350 Jouy en Josas	T : 01 30 70 66 80 P : 00 00 00 00 00 F : 01 30 77 88 34 contact@ac2r.eu
	E BET Paysage	JNC SUD Anne-Pascalie Pertus 5, Rue Gustave Nadaud 69007 Lyon	T : 04 78 72 55 73 P : 06 80 07 37 43 F : 00 00 00 00 00 ap.pertus@jncsud.fr
	F BET HQE/QEA	SOLENER Mohamed Abdesselam 48 Rue Gustave Nadaud 59000 Lille	T : 03 20 41 58 38 P : 06 89 93 43 22 F : 00 00 00 00 00 mohamed.abdesselam@solener.fr
	G CONTROLEUR TITULAIRE SPS	SOCOTEC Rory Thenard 128 Chemin Saint Antoine 97321 Cayenne	T : 05 94 30 12 12 P : 06 84 23 68 29 F : 00 00 00 00 00 rory.thenard@socotec.com
	H CONTROLEUR SUPPLÉANT SPS	SOCOTEC Leo Yonick 128 Chemin Saint Antoine 97321 Cayenne	T : 05 94 30 12 12 P : 06 84 23 68 29 F : 00 00 00 00 00 yonick.lee@socotec.com
	I CONTROLEUR TECHNIQUE	APAVE 8 Rue Jean-Jacques Vernazza 60193 Marseille	T : 05 94 25 50 92 P : 00 00 00 00 00 F : 00 00 00 00 00 cayenne@apave.com

A	Mai 2022	BETEM	A Mai 2022		CREATION DU DOCUMENT	ACA JMS
IND	DATE	EMETTEUR	IND.	DATE	OBJET REVISION	DESSIN VERIF.
ECH. -	BATIMENT ....	PHASE PRO	Synoptique Climatisation et Ventilation			
EMETTEUR ELEC	NIVEAU RDC	PLAN N° CV01				