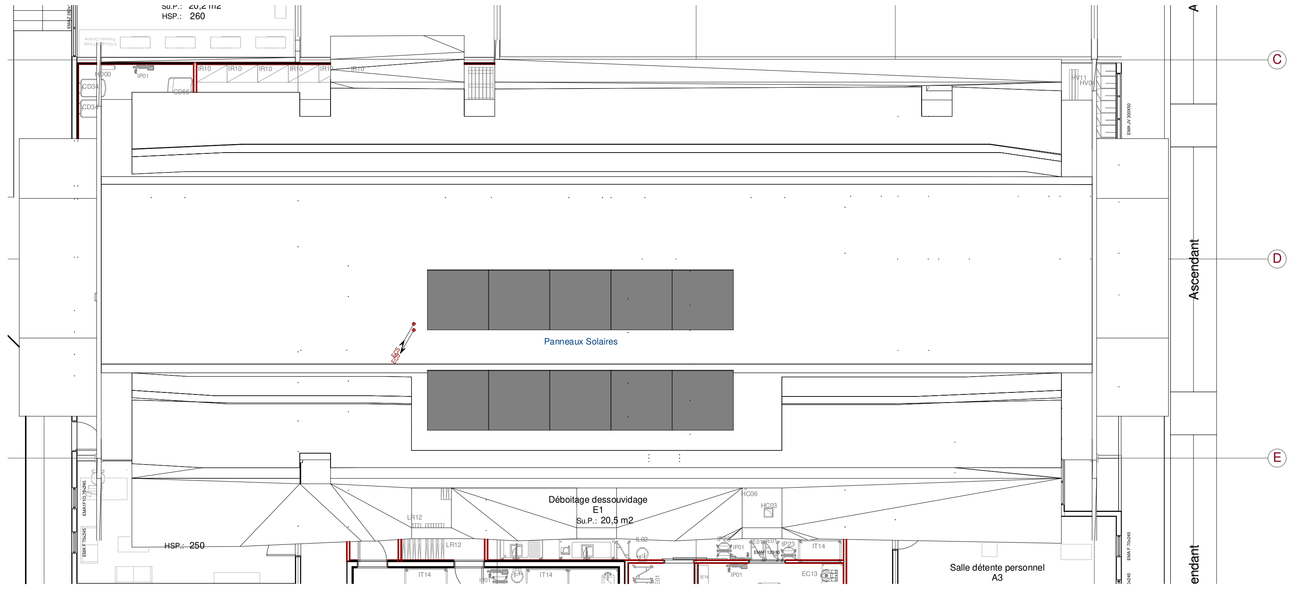

2 LIV_PB_100_Toiture
1 : 100

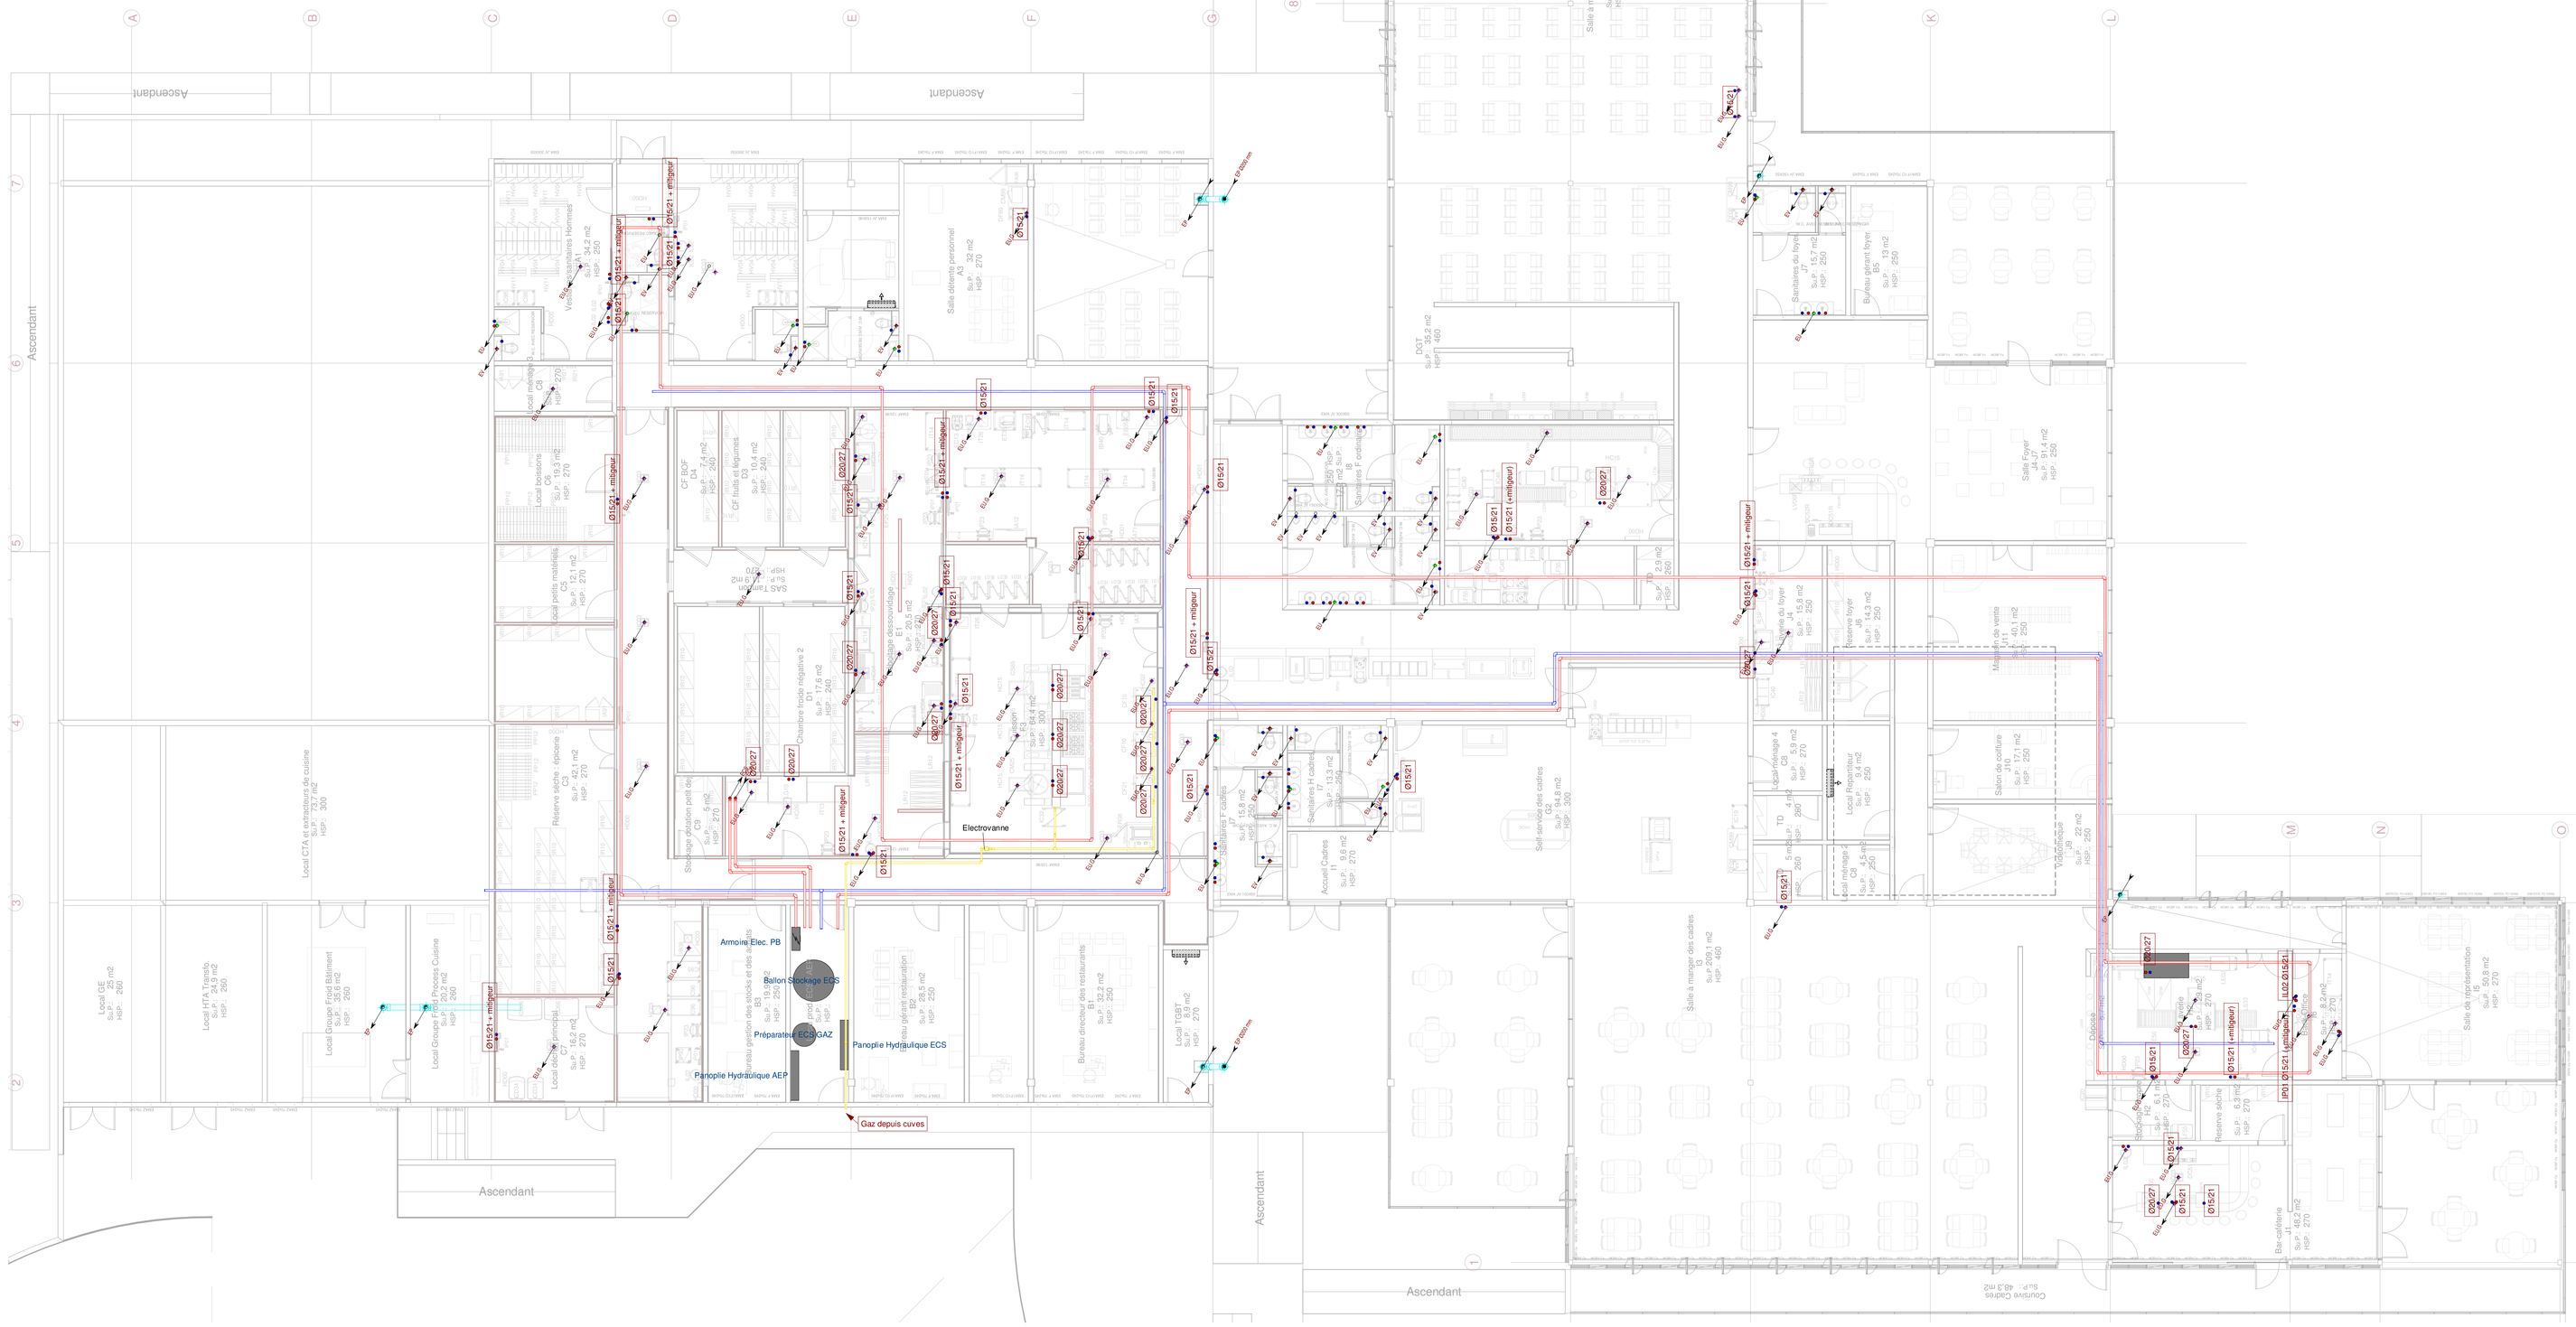
Ascendant
Salle à manger cadres
Salle à manger ouvriers
Salle détente personnel
Vestiaires femmes
Vestiaires hommes
Electrovanne
Armoire Elec. PB
Ballon stockage ECS
Préparateur ECS/GAZ
Panoplie Hydraulique ECS
Panoplie Hydraulique AEP
Gaz depuis cuves
Local GE
Local HTA Tirando
Local Groupe Froid Bâtiment
Local Groupe Froid Process Cuisine
Local CTA et extractors du cuisine
Reserve sèche épicerie
Bureau directeur des restaurants
Bureau gérant restauration
Sanitaires du foyer
Sylvies patent foyer
Salle foyer
Salle de repos
Salle de repoussement
Bac collecte ec
Bac collecte ec
Ouverture Cantine
Sas
Sas Tri
Sas Tri
Sas Tri