

MAITRISE D'OUVRAGE



Parc Technologique ALATA
5, rue Jacques Taffanel
BP2
60550 VERNEUIL-EN-HALATTE
Tél: 03 44 55 66 77

CONSTRUCTION D'UN
ABRI CAMION LABORATOIRE
Parc Technologique ALATA
5, rue Jacques Taffanel
VERNEUIL-EN-HALATTE



MAITRISE D'OEUVRE

ARCHITECTE :


l'Atelier
d'architecture

ARCHITECTE DPLG


8, rue Jessé
60100 CREIL
Tél: 03.44.55.99.90
Fax: 03.44.55.39.25

ESQ	APS	APD	PRO	DCE	VISA	DOE

DOSSIER DE CONSULTATION DES ENTREPRISES		
Ech:	23 janvier 2025	
1143.24	Modifié le	
	INDICE	

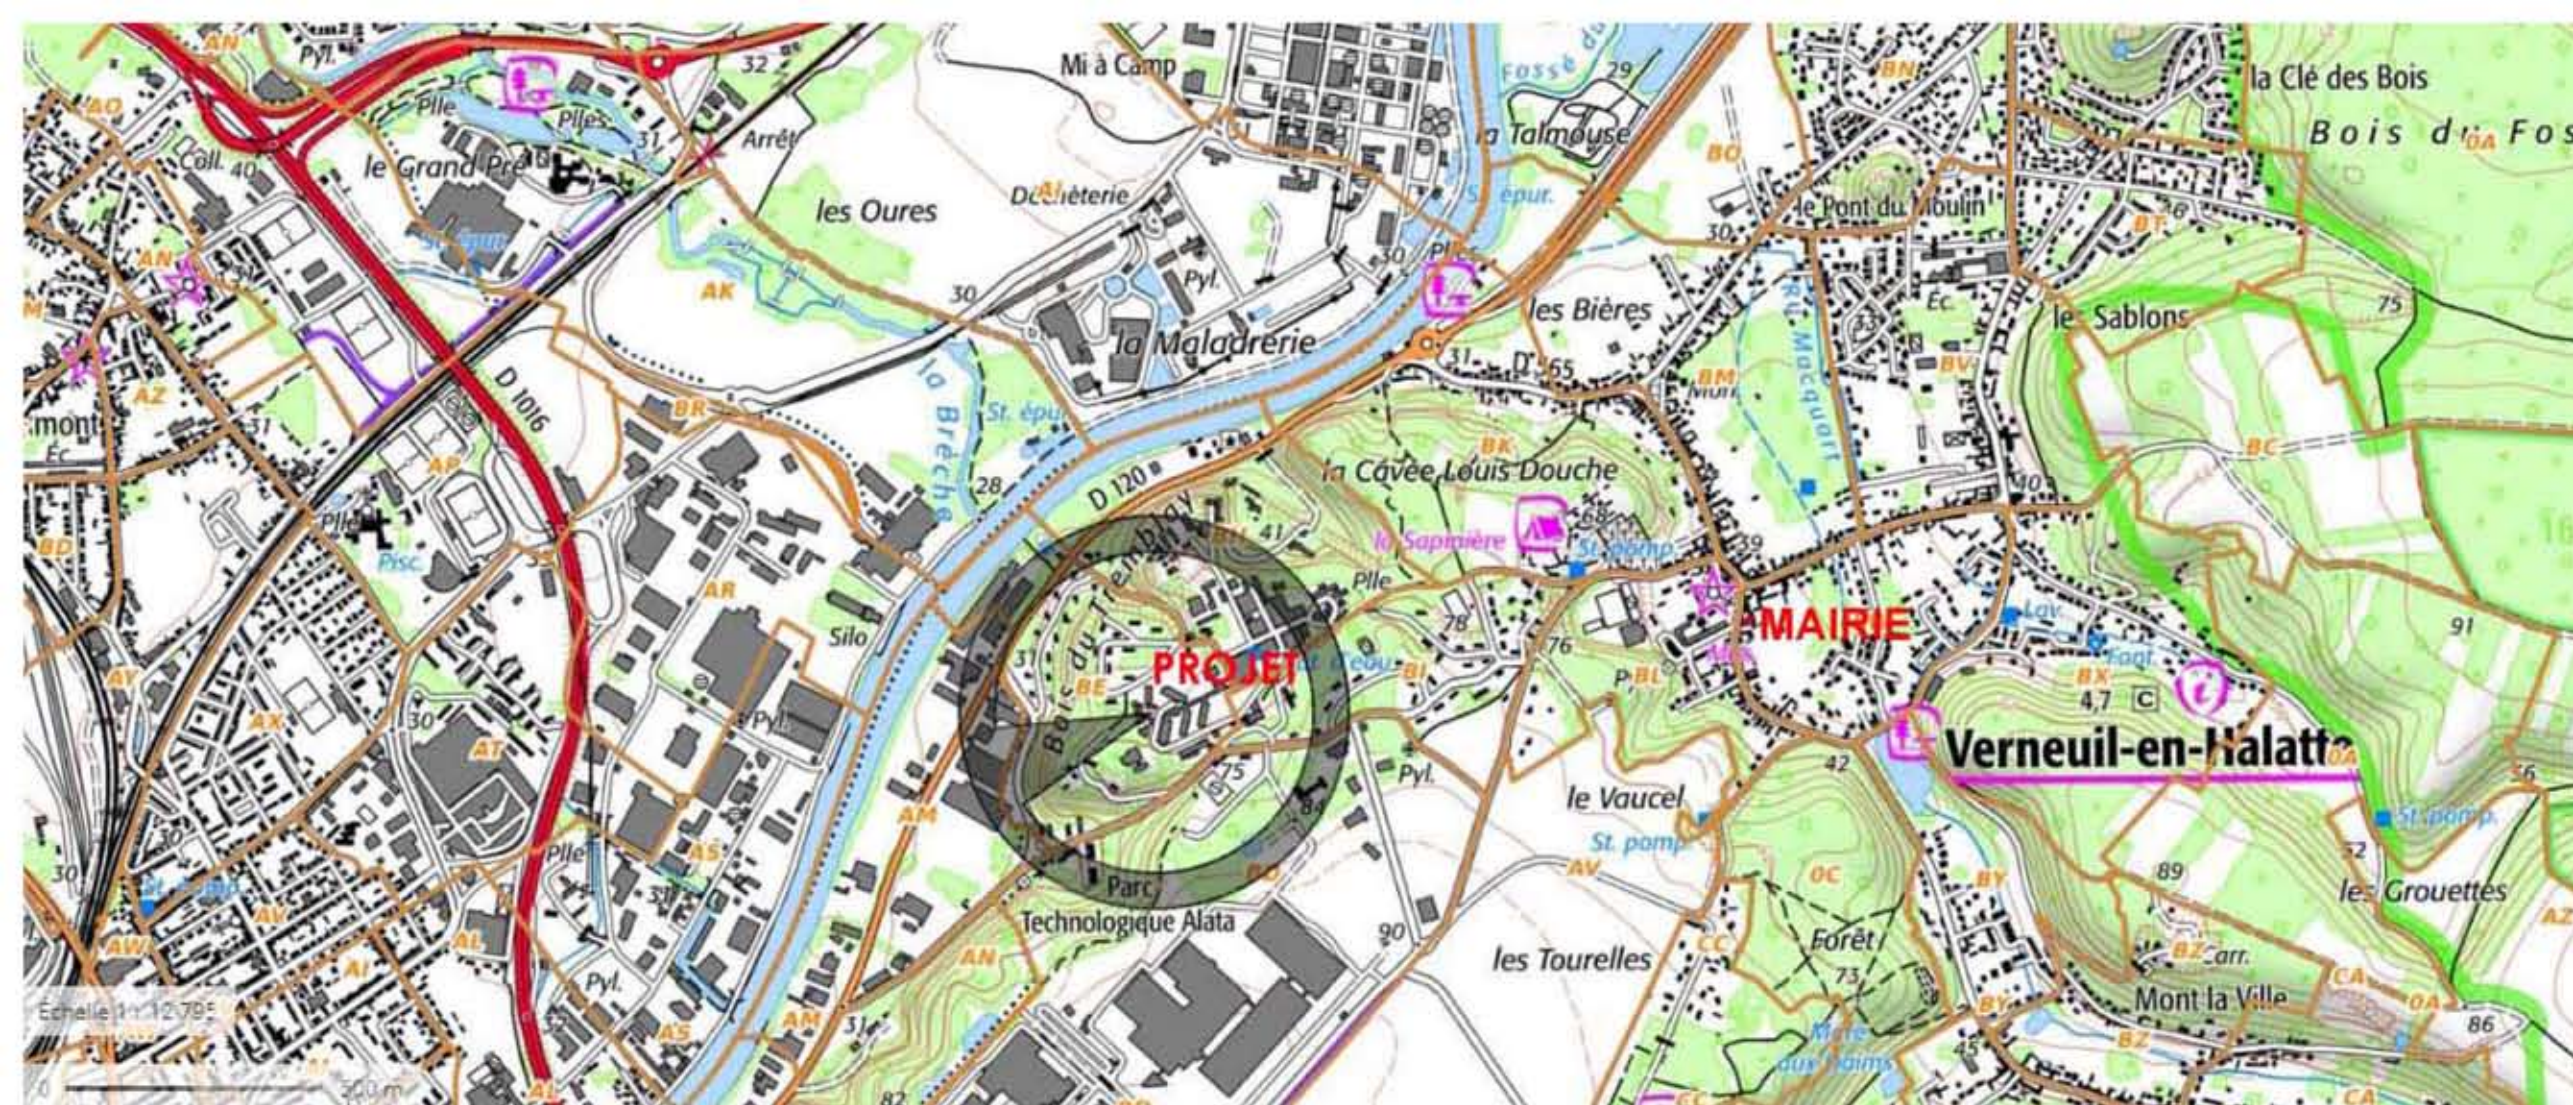

PLAN DE SITUATION
Ech: 1/10000

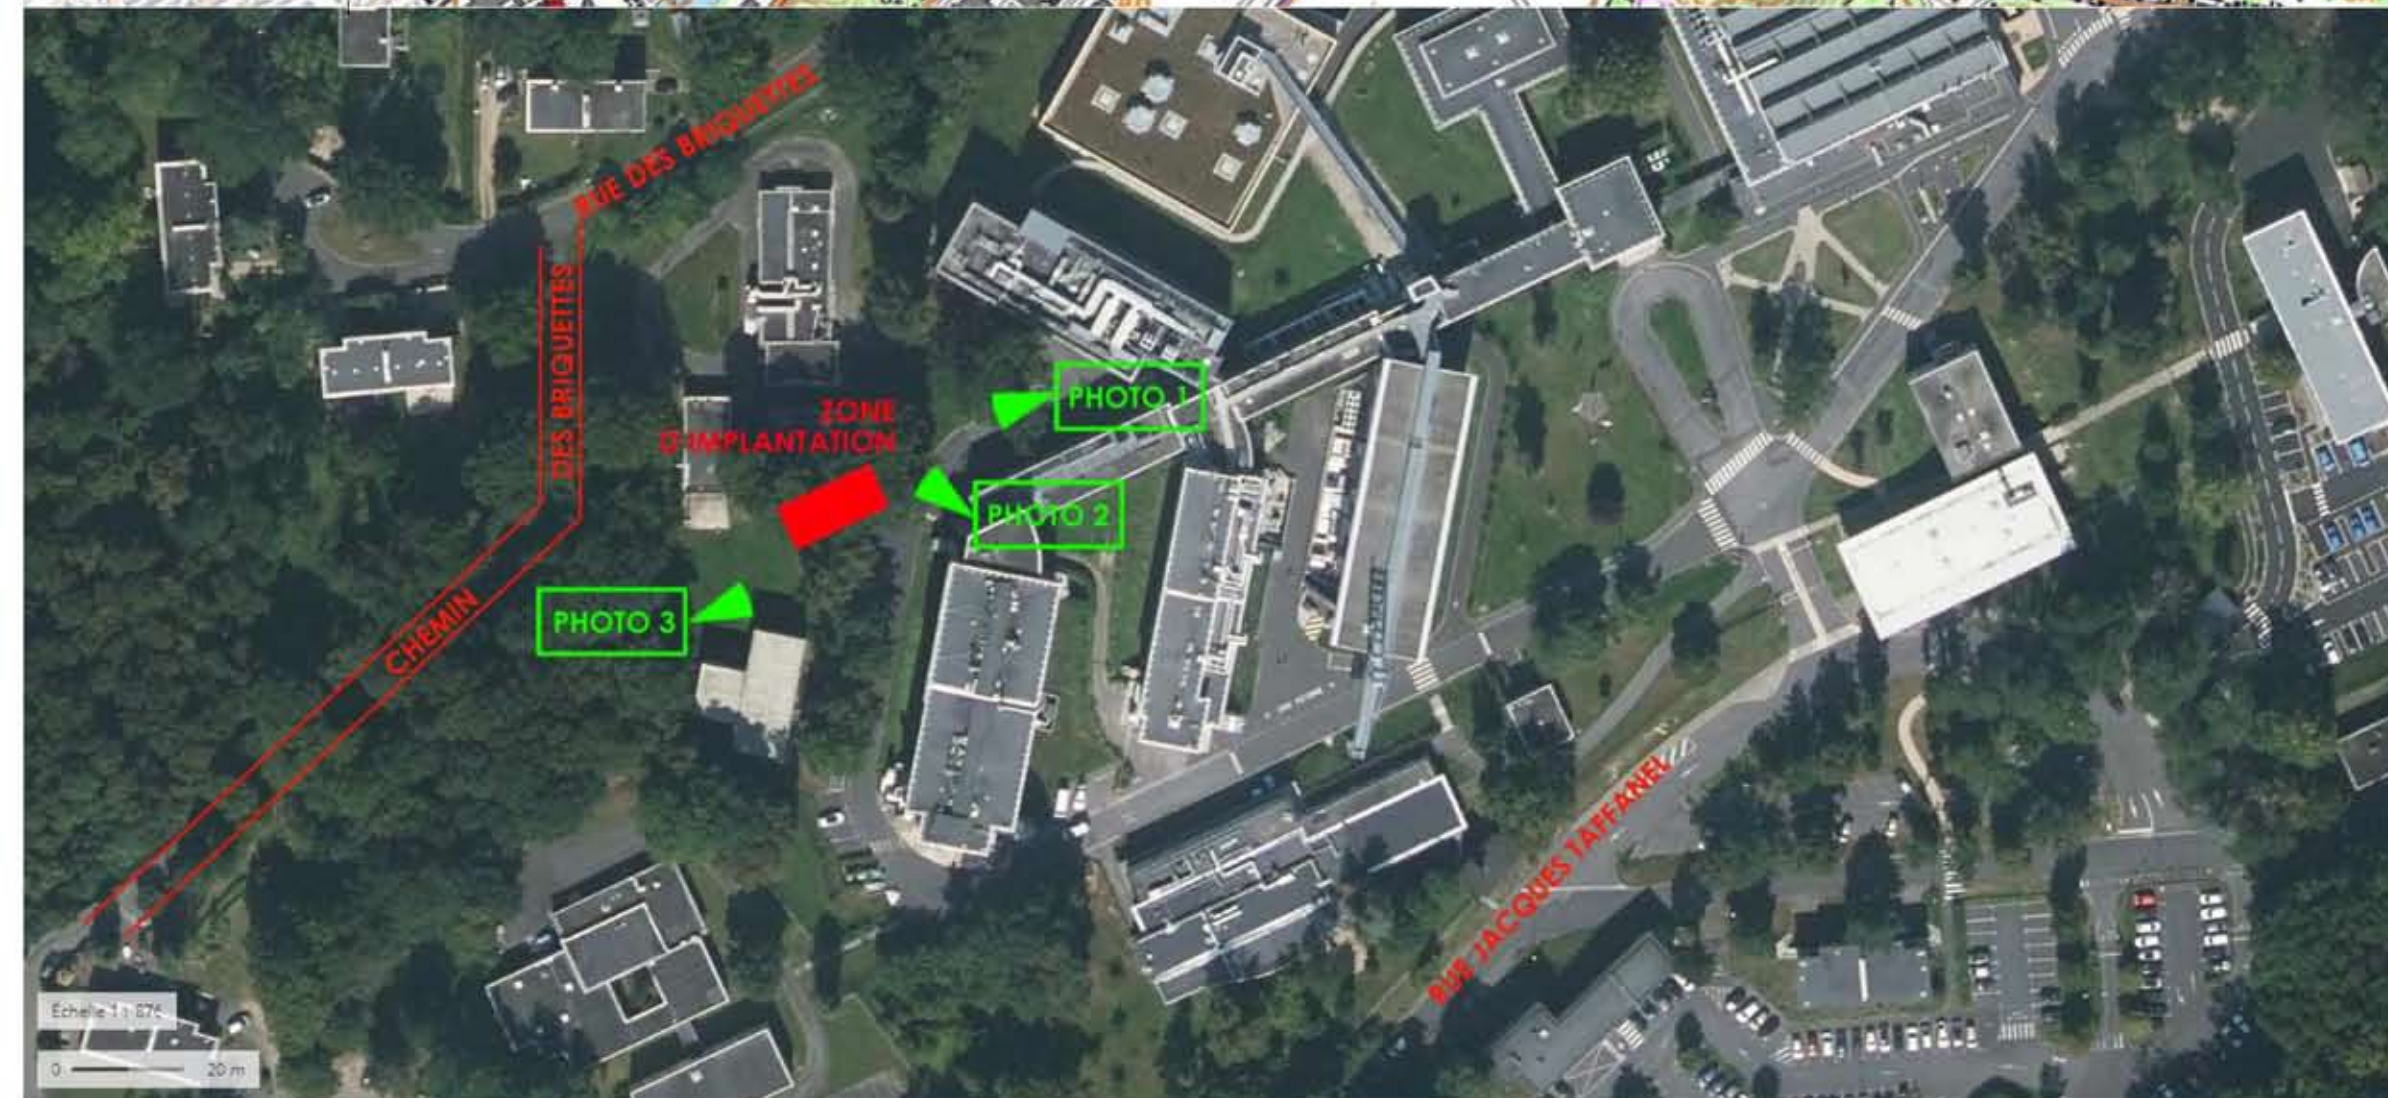

■ ZONE D'IMPLANTATION
ABRI CAMION LABORATOIRE

VUE
AÉRIENNE

CONSTRUCTION D'UN ABRI CAMION LABORATOIRE
INERIS - Parc Technologique ALATA
5, rue Jacques Taffanel
VERNEUIL-EN-HALATTE


Atelier
Architecture
ARCHITECTE DPLG
Rue Jessé
50100 CREIL
Tel: 03.44.55.99.70
Fax: 03.44.55.39.25

PLAN DE SITUATION


Ech: 1/10000
Date: 23/01/2025
Affaire: n°1143.24

DCE

1

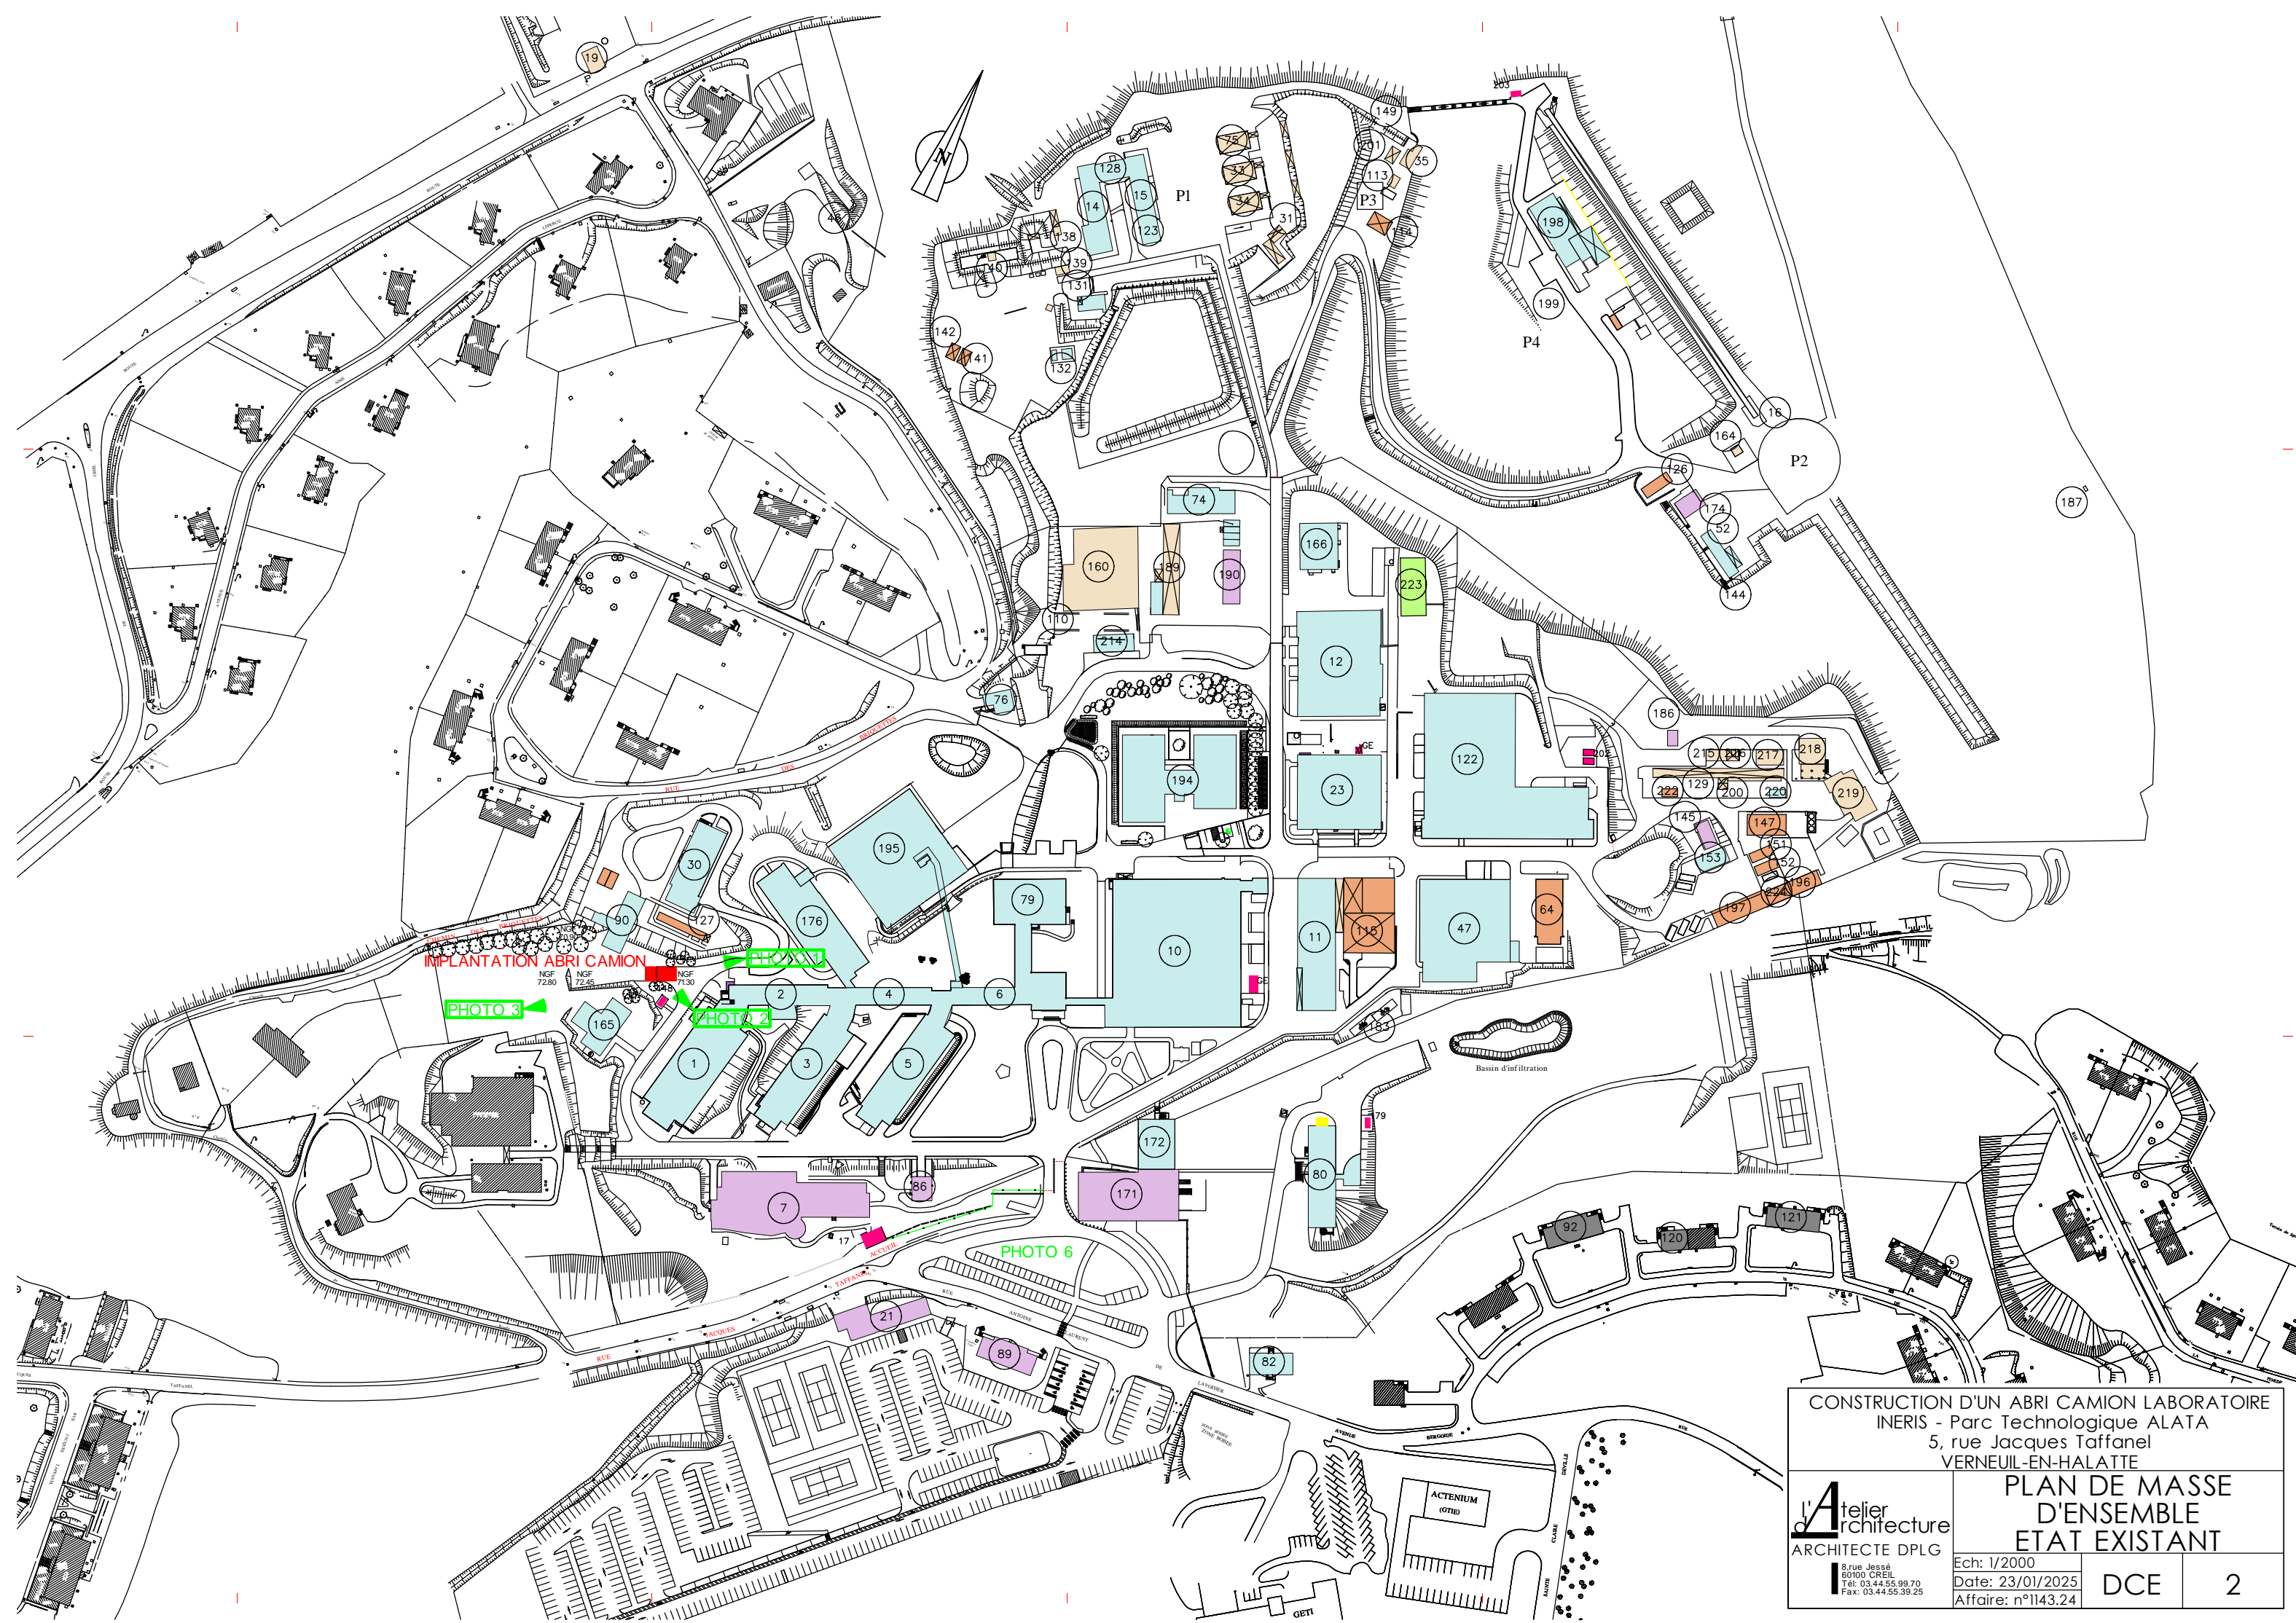


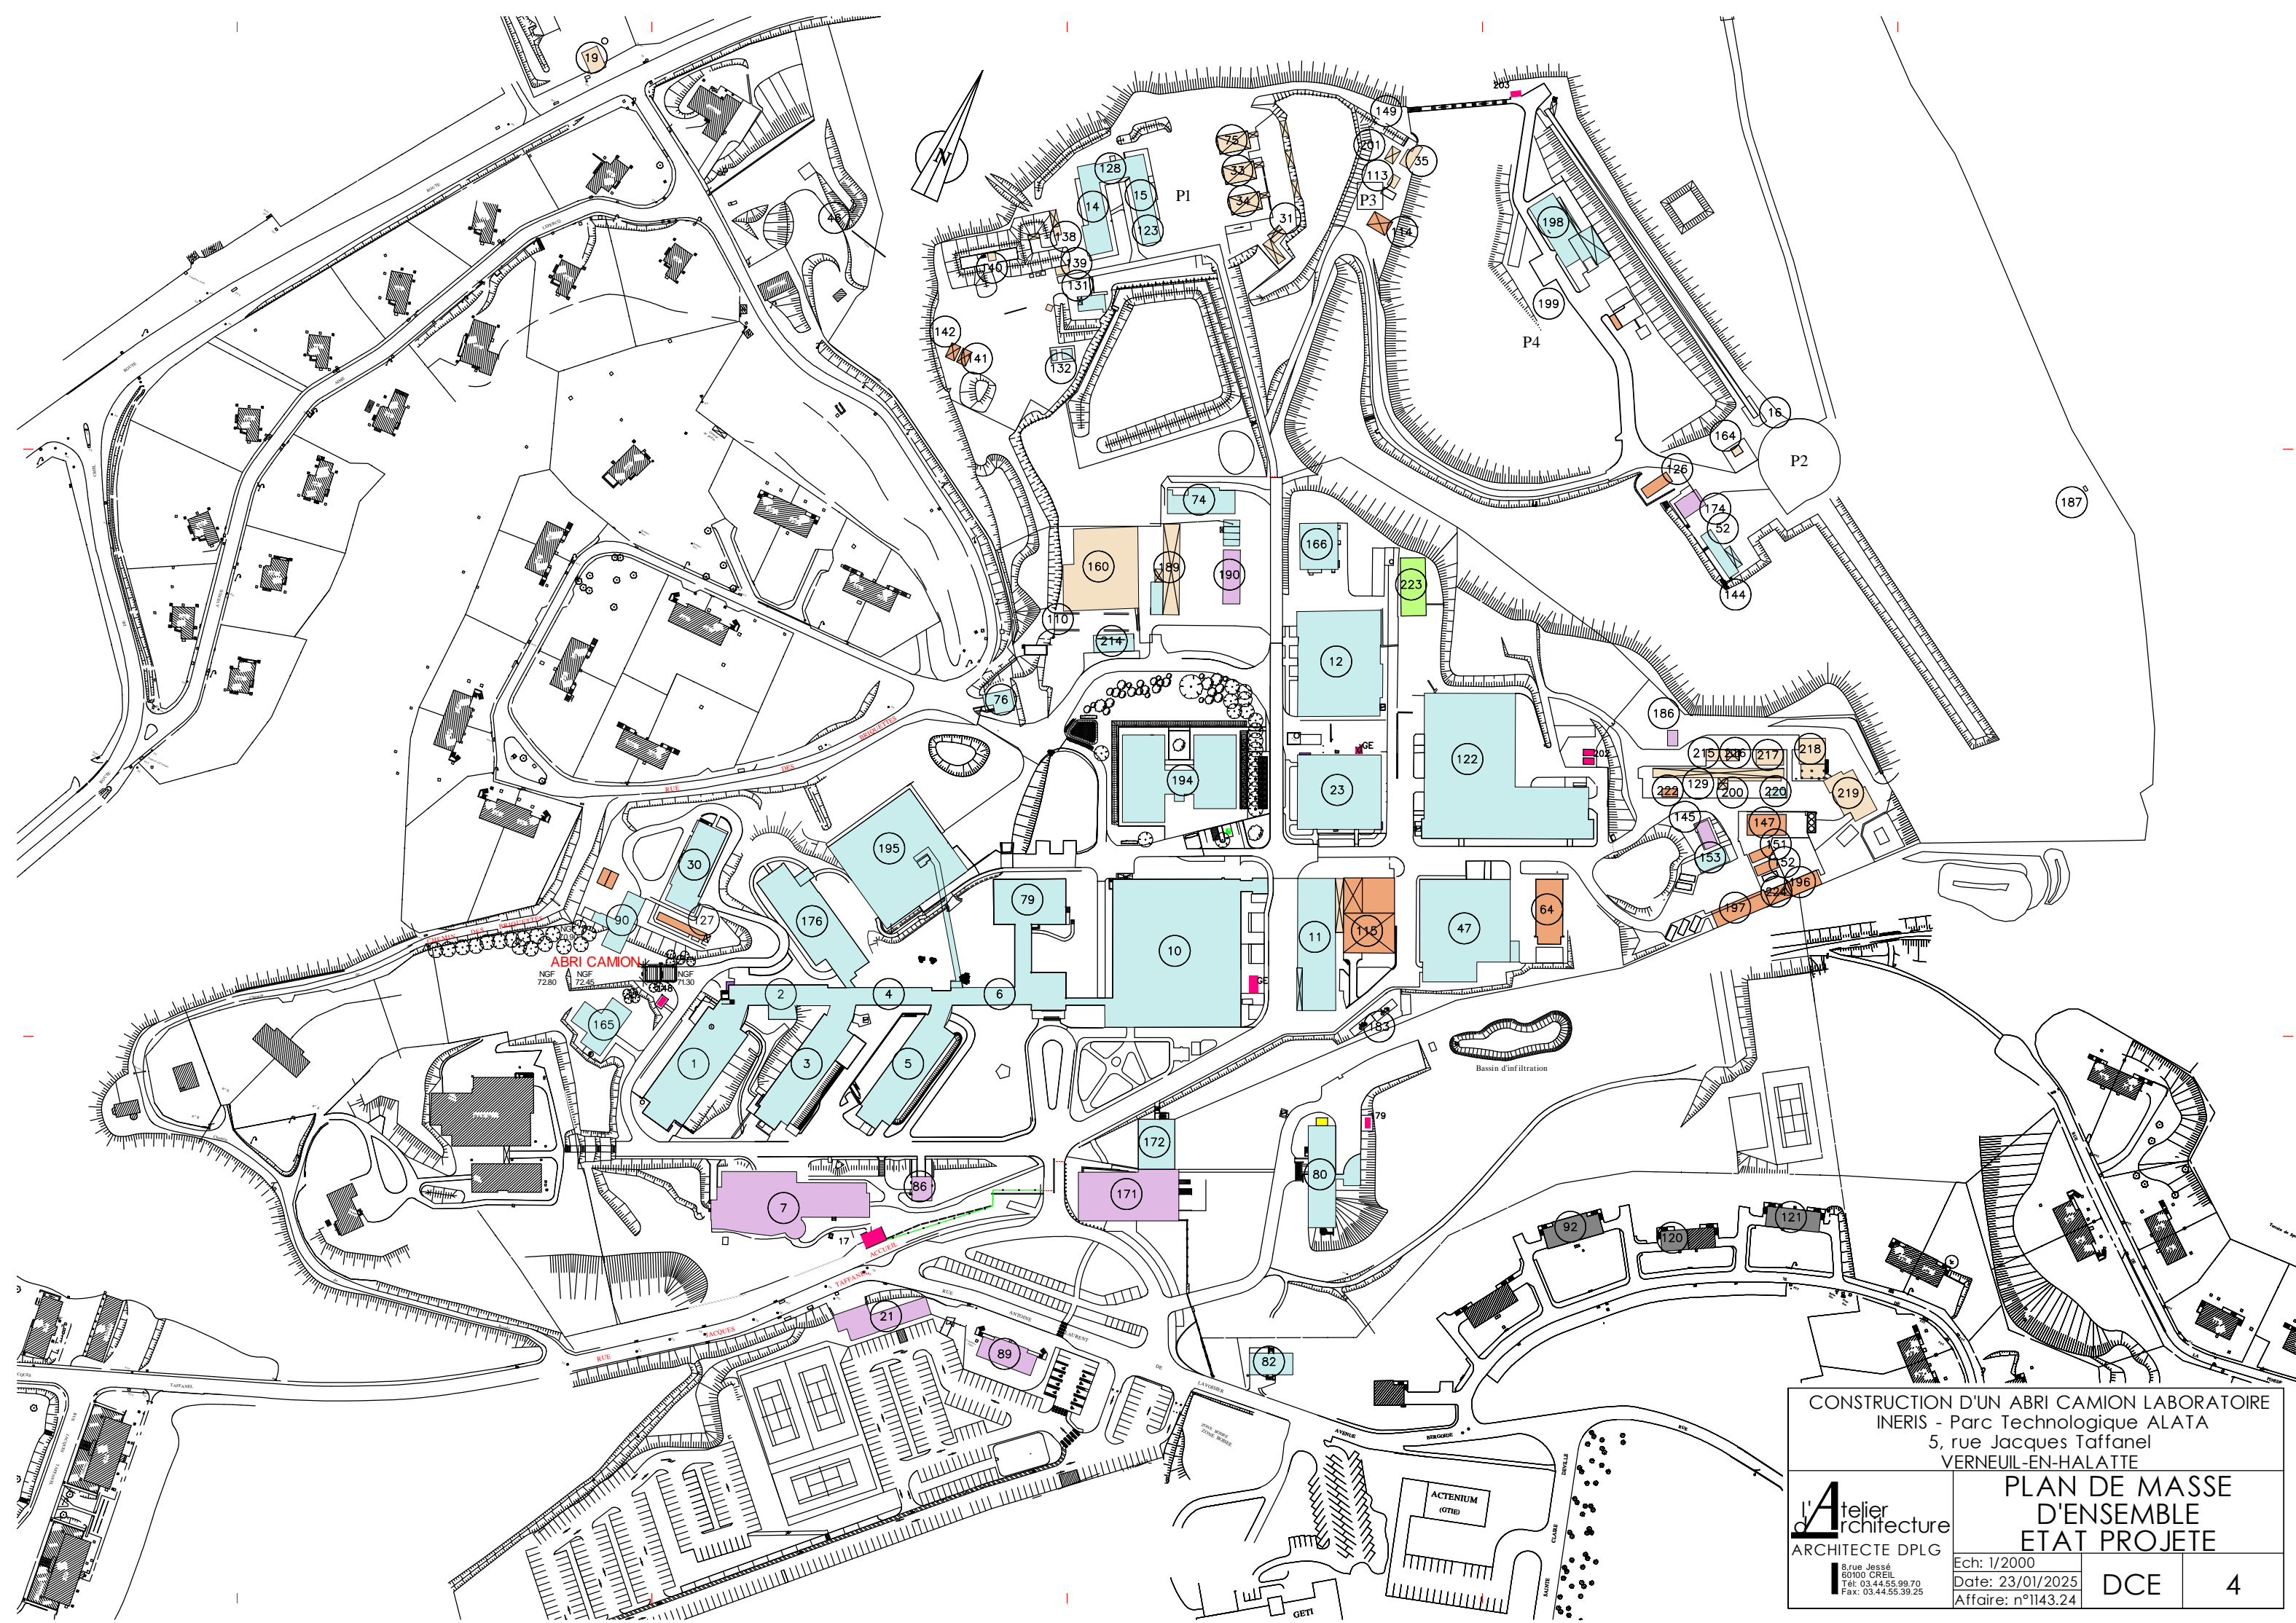
CONSTRUCTION D'UN ABRI CAMION LABORATOIRE INERIS - Parc Technologique ALATA 5, rue Jacques Taffanel VERNEUIL-EN-HALATTE		
l'Atelier Architecture ARCHITECTE DPLG 8, rue Jessé 60100 CREIL Tel: 03.44.55.99.70 Fax: 03.44.55.39.25	PLAN DE MASSE D'ENSEMBLE ETAT EXISTANT	
	Ech: 1/2000 Date: 23/01/2025 Affaire: n°1143.24	DCE
	2	

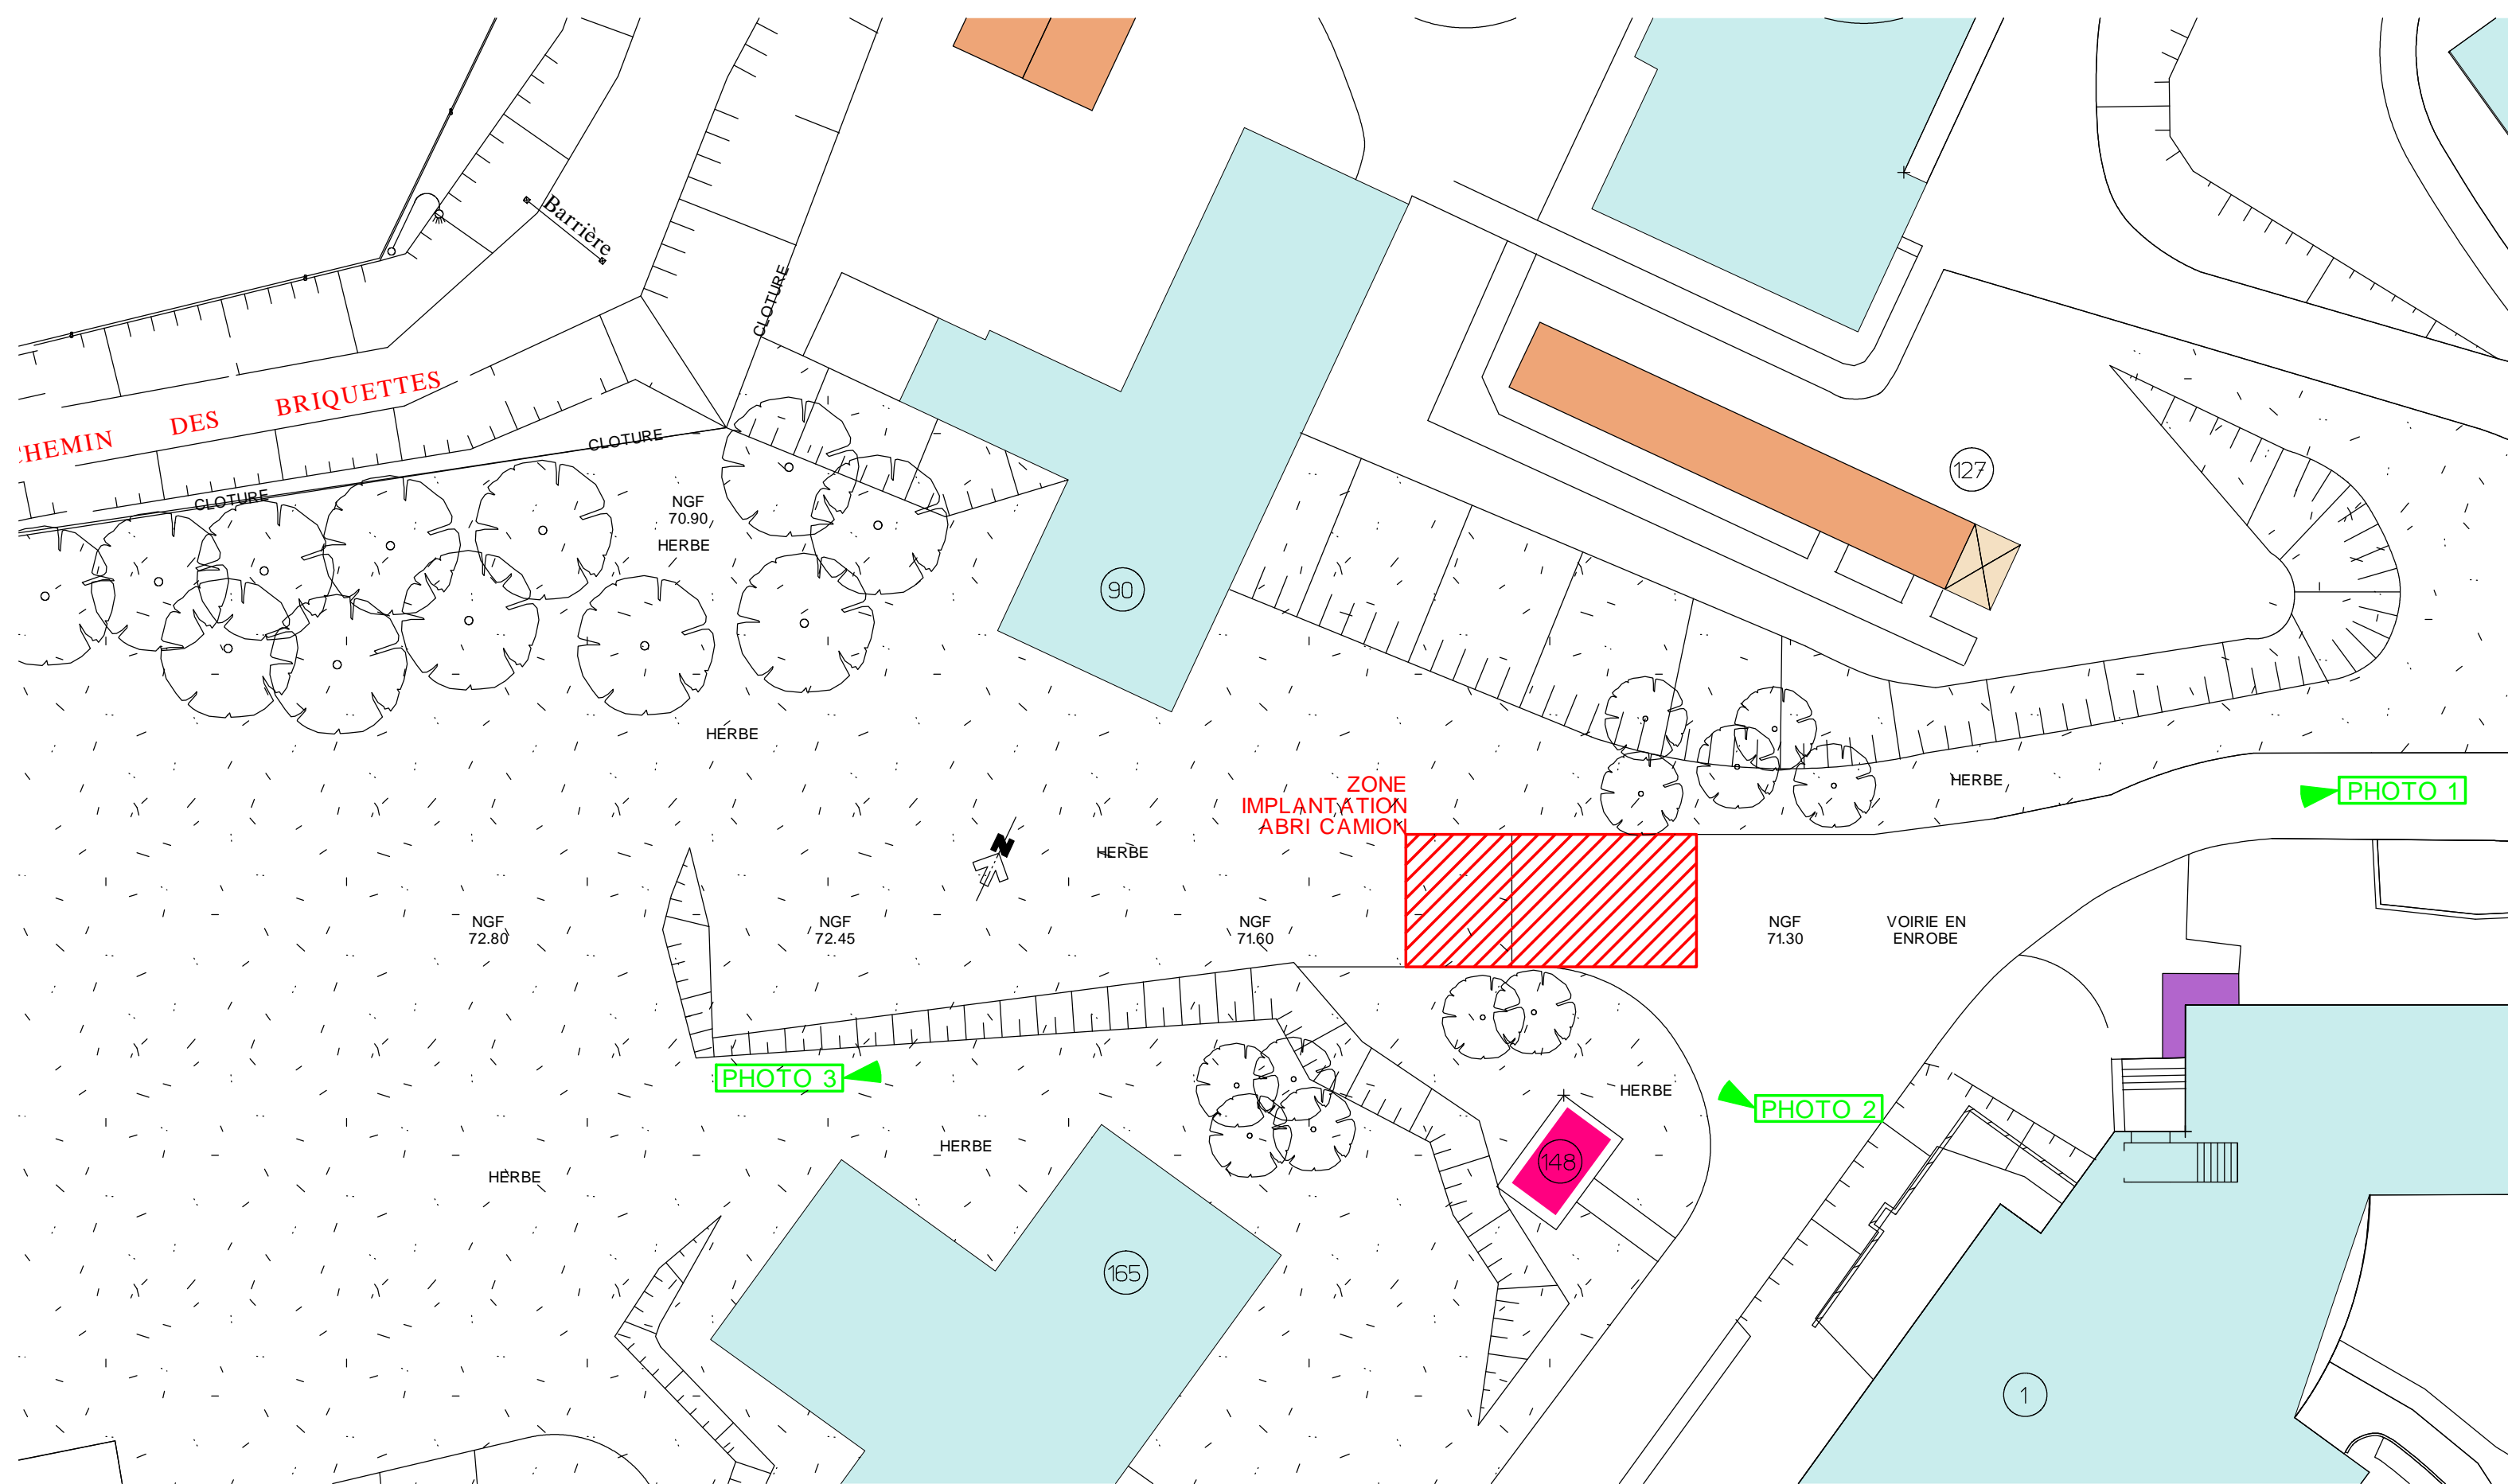

LEGENDE

 ZONE D'IMPLANTATION
ABRI CAMION


CONSTRUCTION D'UN ABRI CAMION LABORATOIRE INERIS - Parc Technologique ALATA 5, rue Jacques Taffanel VERNEUIL-EN-HALATTE			
 ARCHITECTE DPLG <small>8, rue Jessé 60100 CREIL Tel: 03.44.55.99.70 Fax: 03.44.55.39.25</small>	PLAN DE MASSE PARTIEL ETAT EXISTANT		
	Ech: 1/250	DCE	3
	Date: 23/01/2025	Affaire: n°1143.24	






CONSTRUCTION D'UN ABRI CAMION LABORATOIRE
INERIS - Parc Technologique ALATA
5, rue Jacques Taffanel
VERNEUIL-EN-HALATTE


**PLAN DE MASSE
D'ENSEMBLE
ETAT PROJETE**

l'Atelier Architecture ARCHITECTE DPLG 8, rue Jessé 60100 CREIL Tel: 03.44.55.99.70 Fax: 03.44.55.39.25	Ech: 1/2000	DCE	4
	Date: 23/01/2025		
	Affaire: n°1143.24		

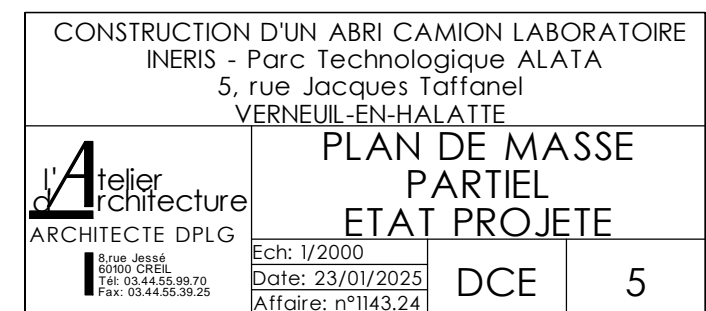


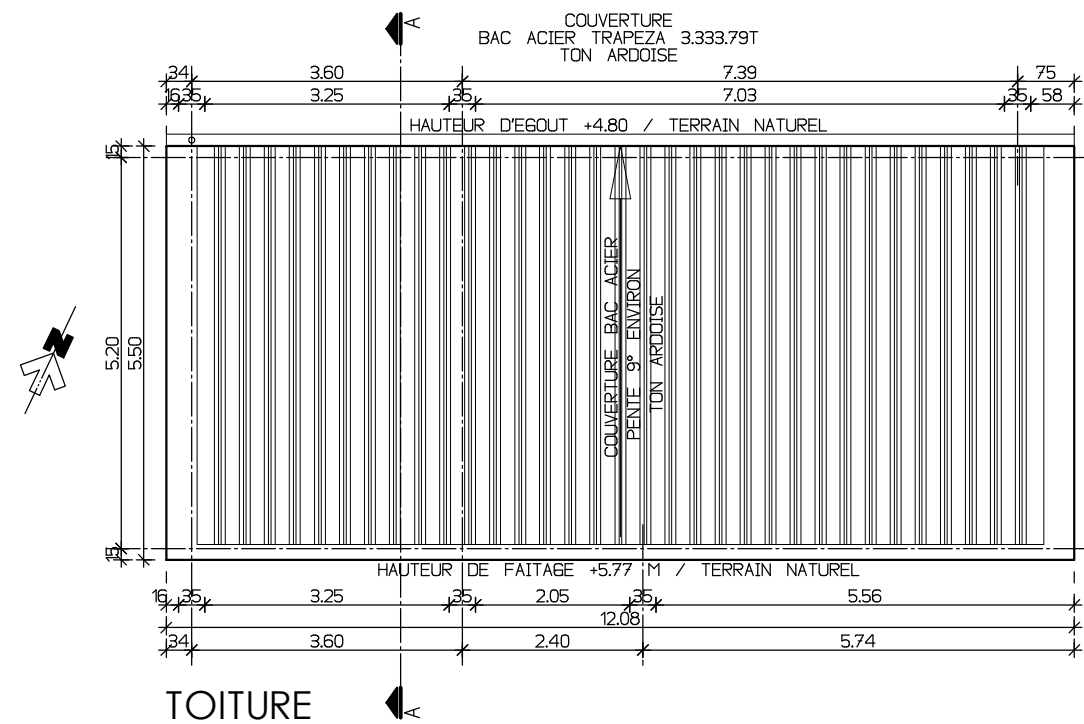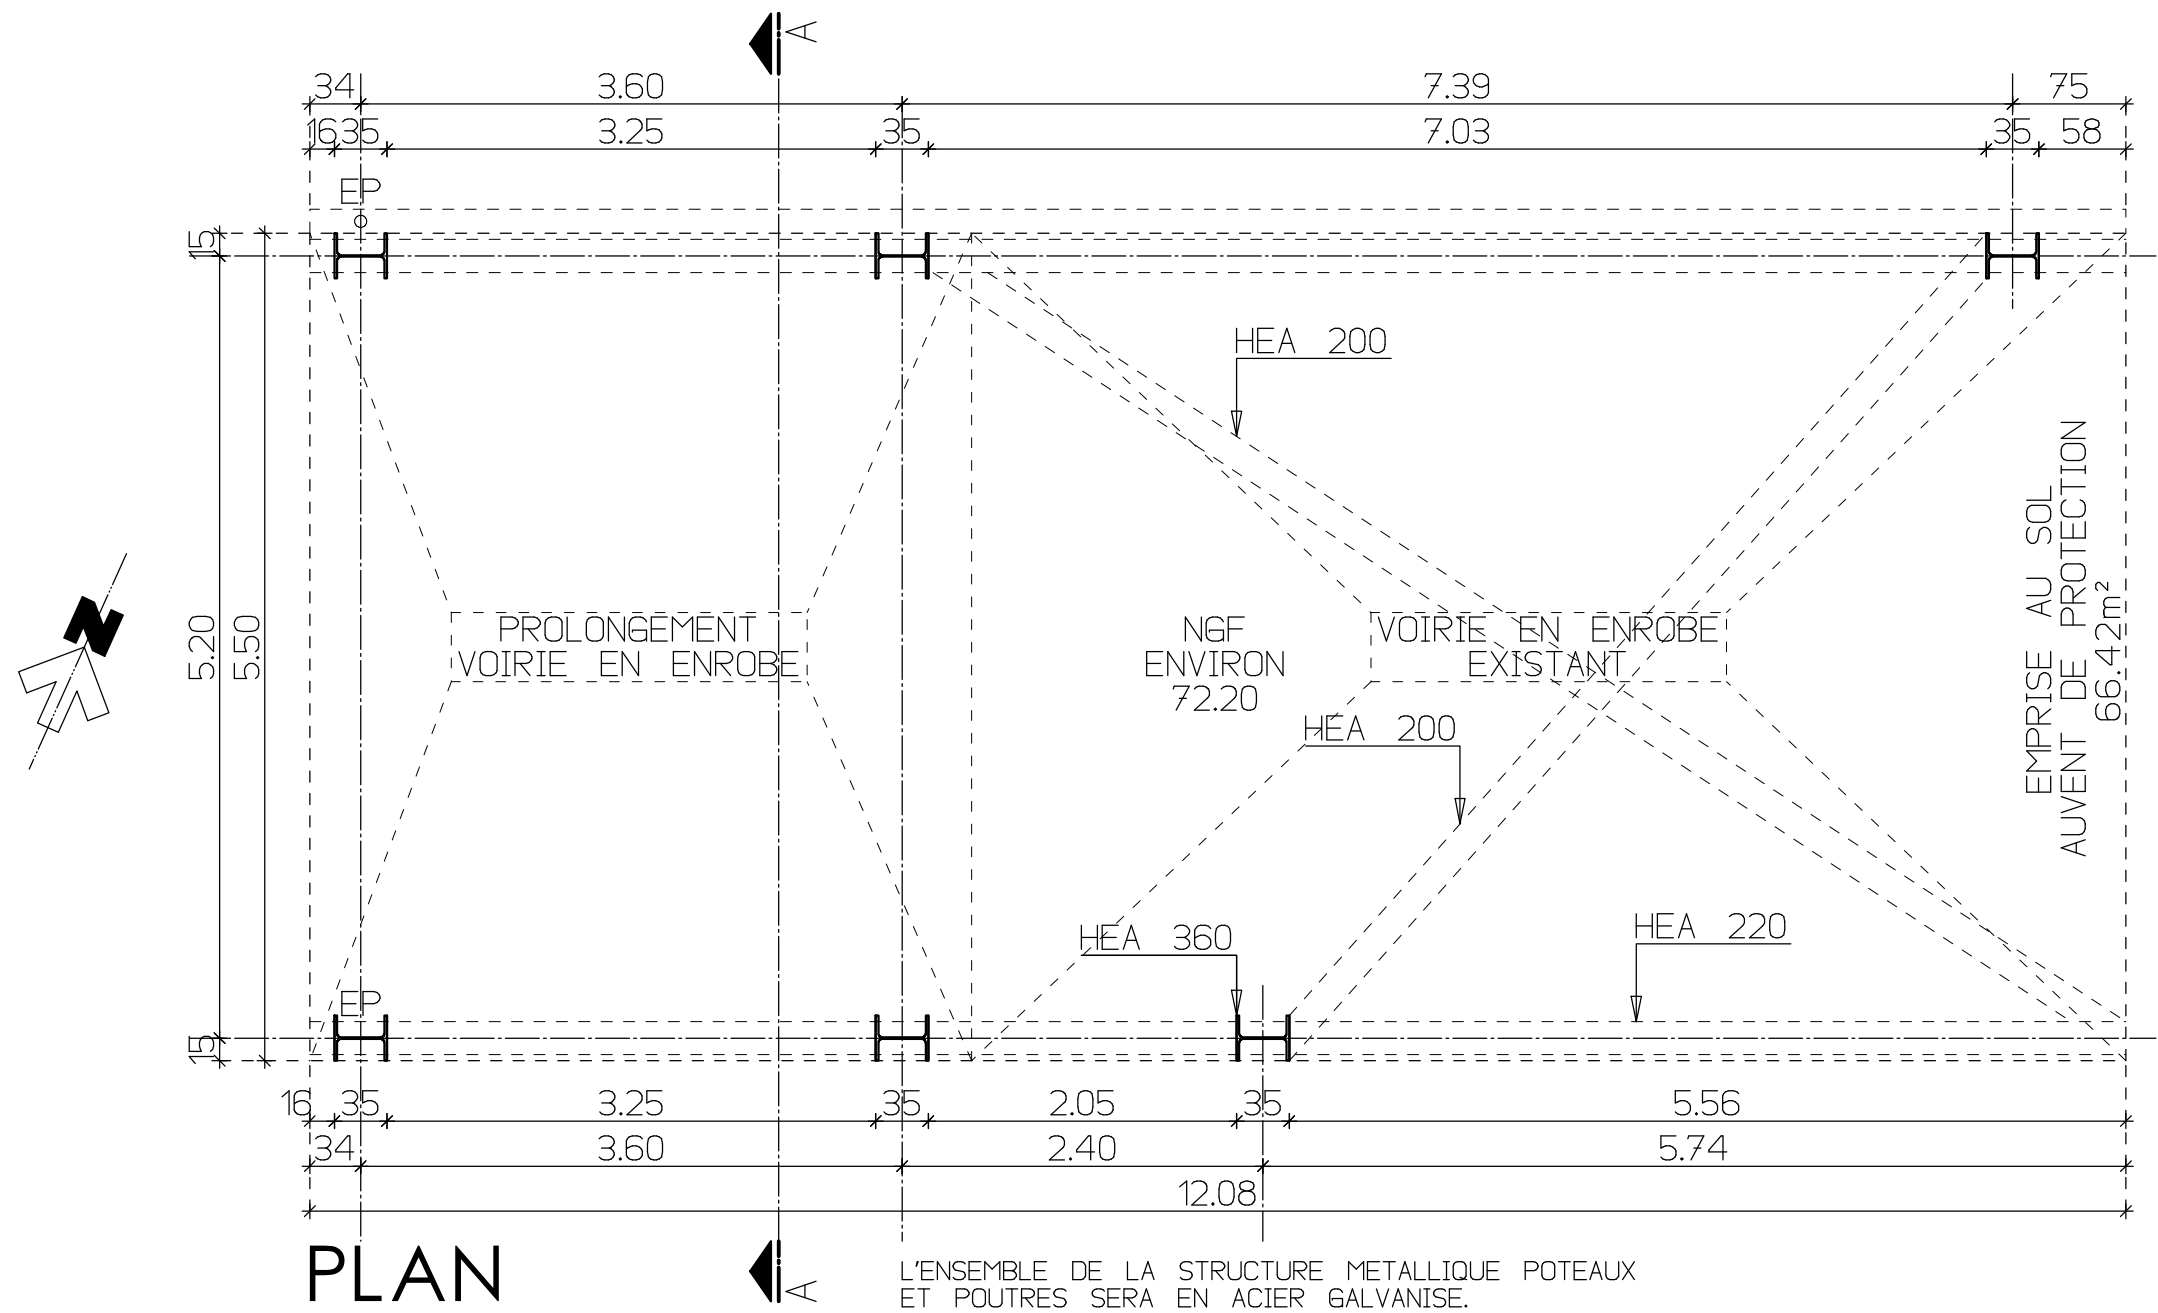


CONSTRUCTION D'UN ABRI CAMION LABORATOIRE INERIS - Parc Technologique ALATA 5, rue Jacques Taffanel VERNEUIL-EN-HALATTE			
 ARCHITECTE DPLG 8 rue Jessé 60100 CREIL Tél: 03.44.55.99.70 Fax: 03.44.55.39.25	PLAN ET TOITURE		
	Ech: 1/100 - 1/50 Date: 23/01/2025 Affaire: n°1143.24	DCE	6

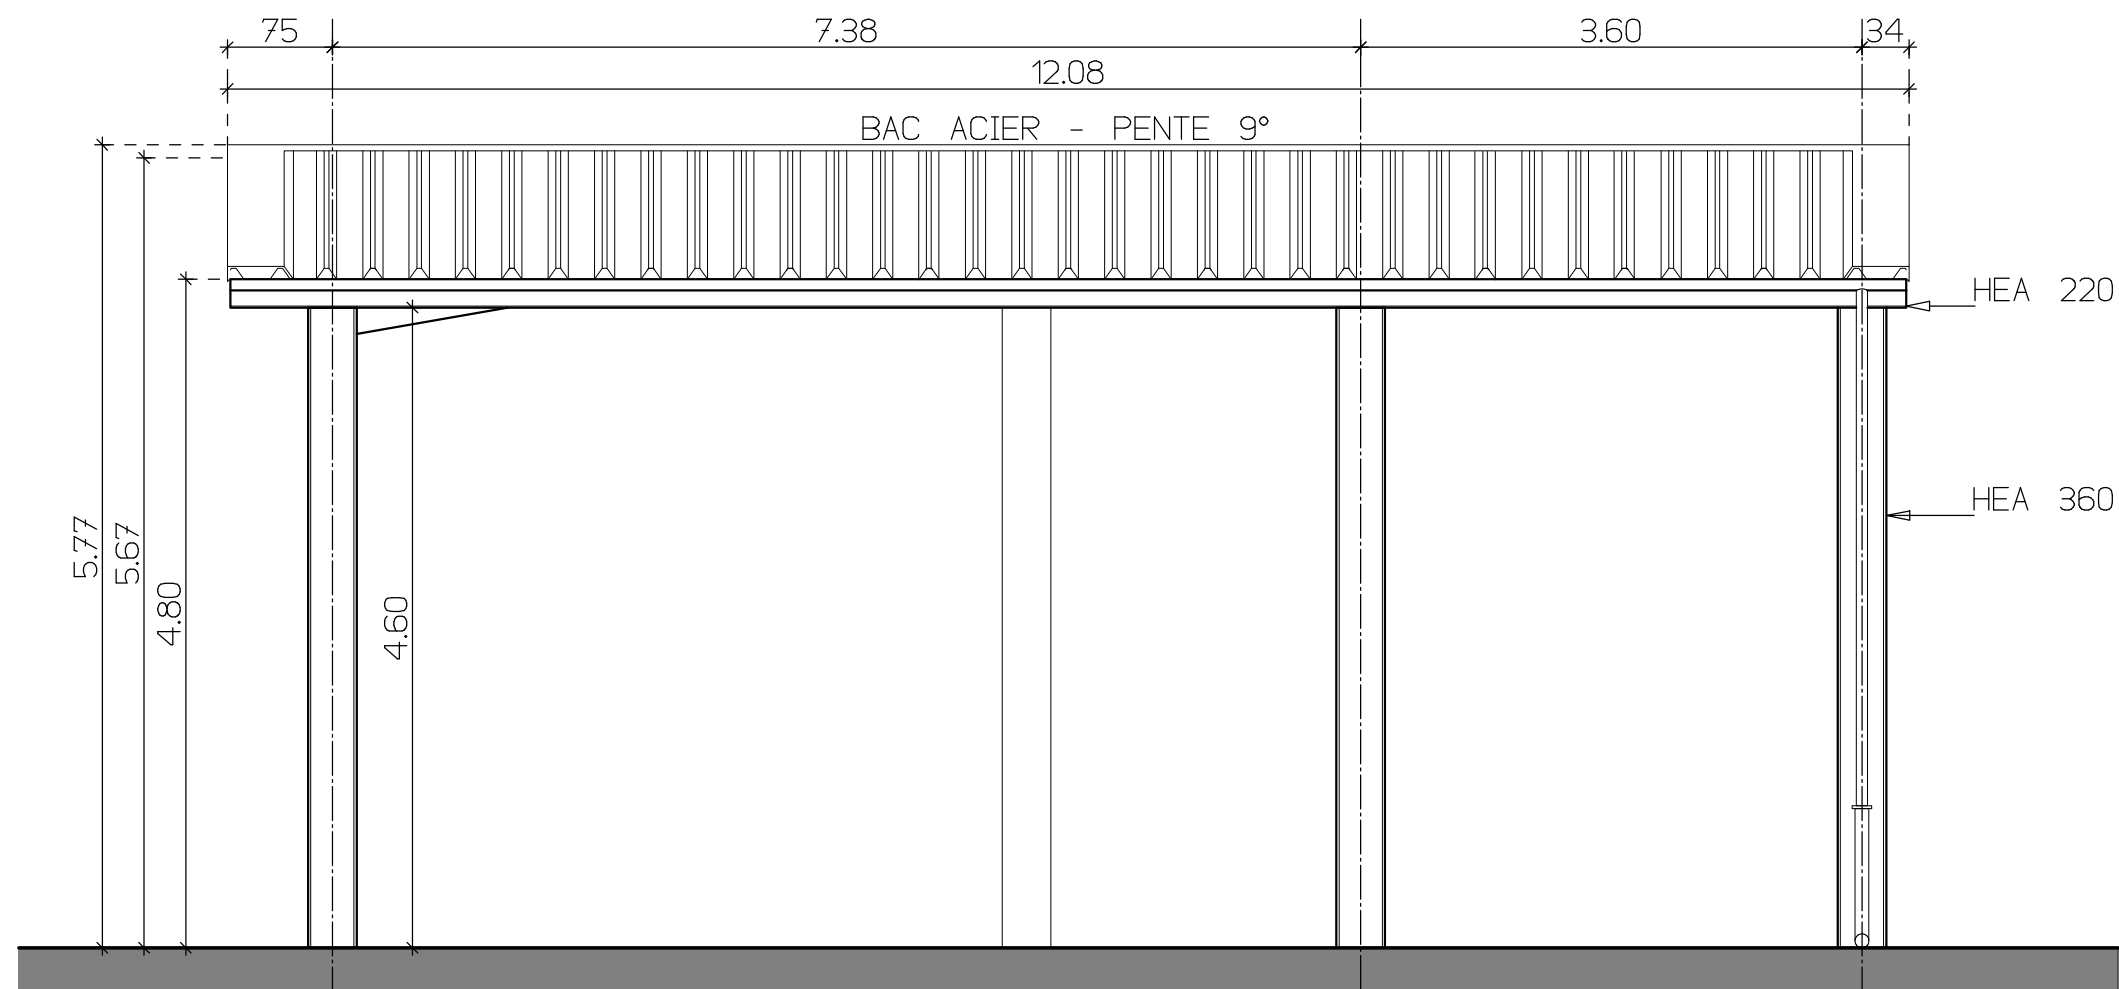


FACADE NORD-OUEST

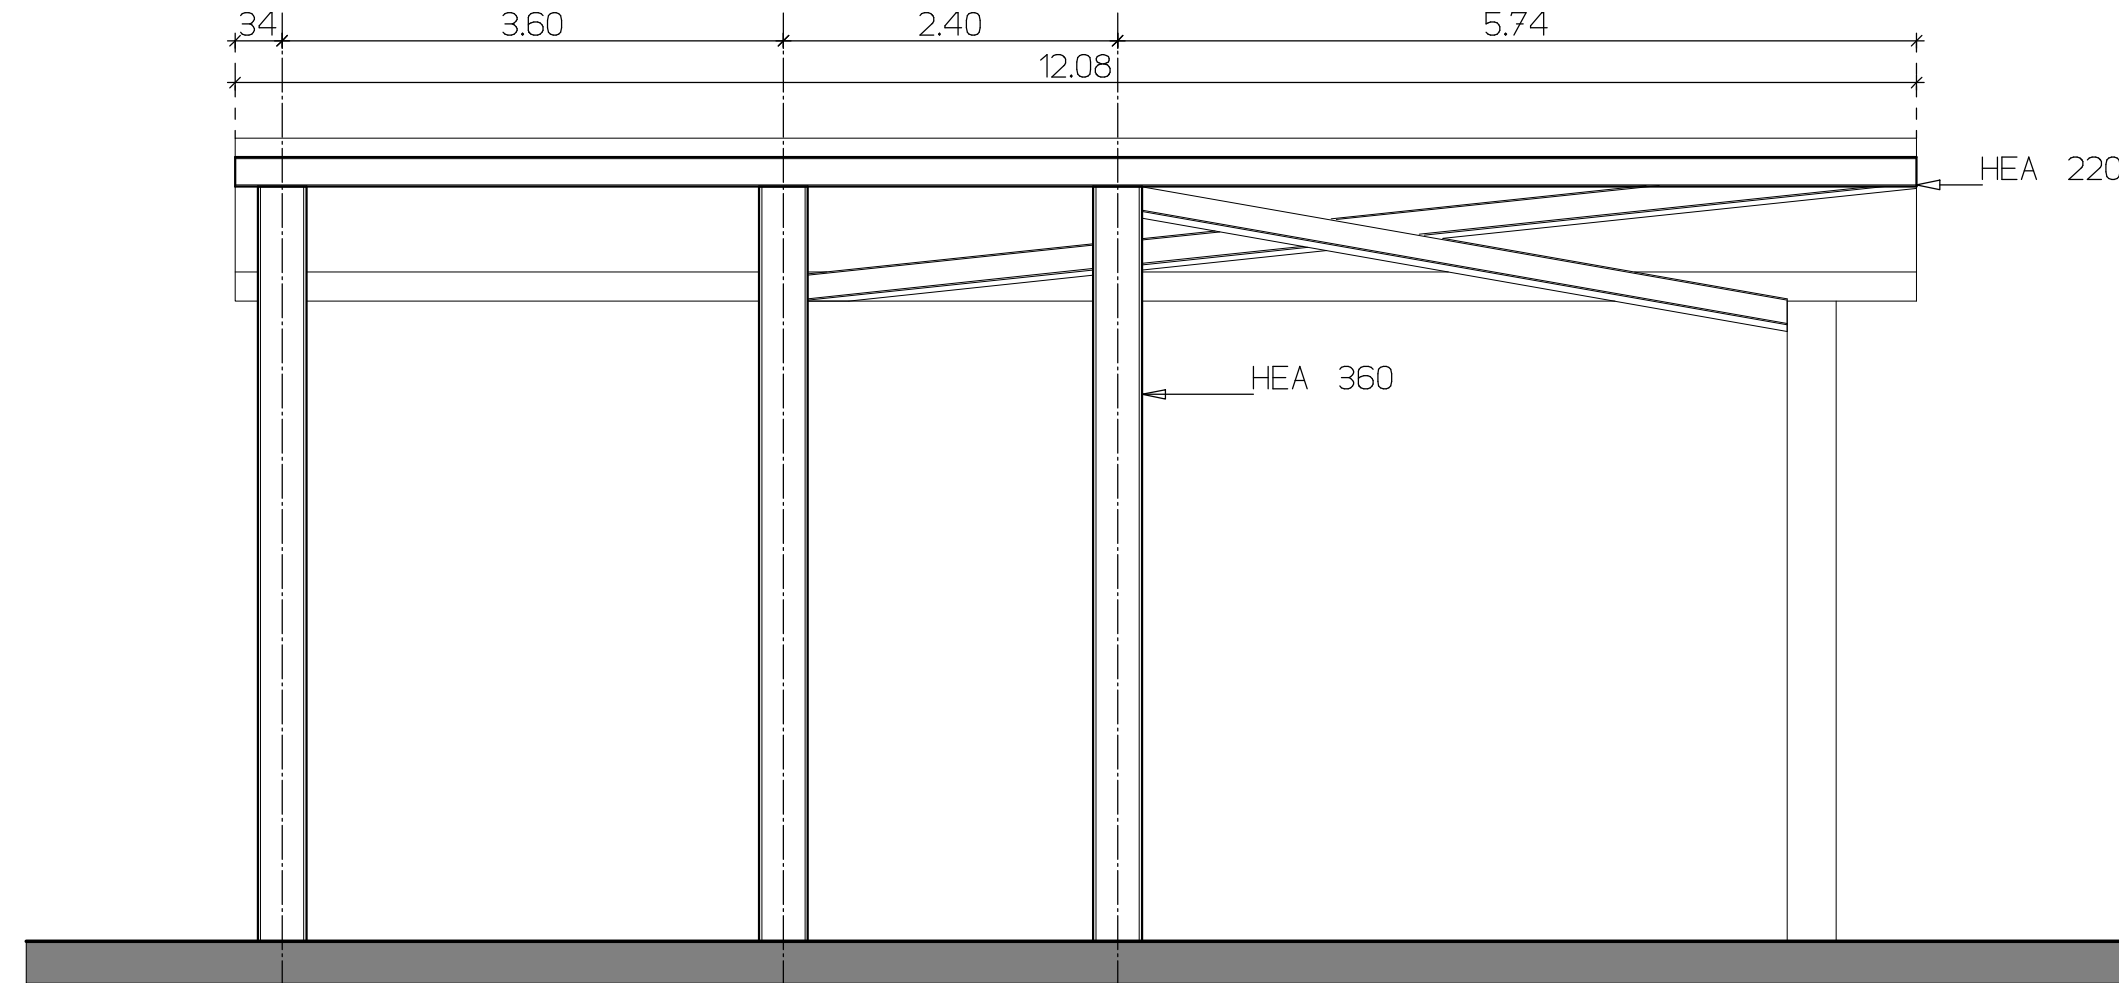


FACADE SUD-EST


CONSTRUCTION D'UN ABRI CAMION LABORATOIRE INERIS - Parc Technologique ALATA 5, rue Jacques Taffanel VERNEUIL-EN-HALATTE			
	FACADE NORD-OUEST ET SUD-EST		
	Ech: 1/50	DCE	7
	Date: 23/01/2025		
	Affaire: n°1143.24		

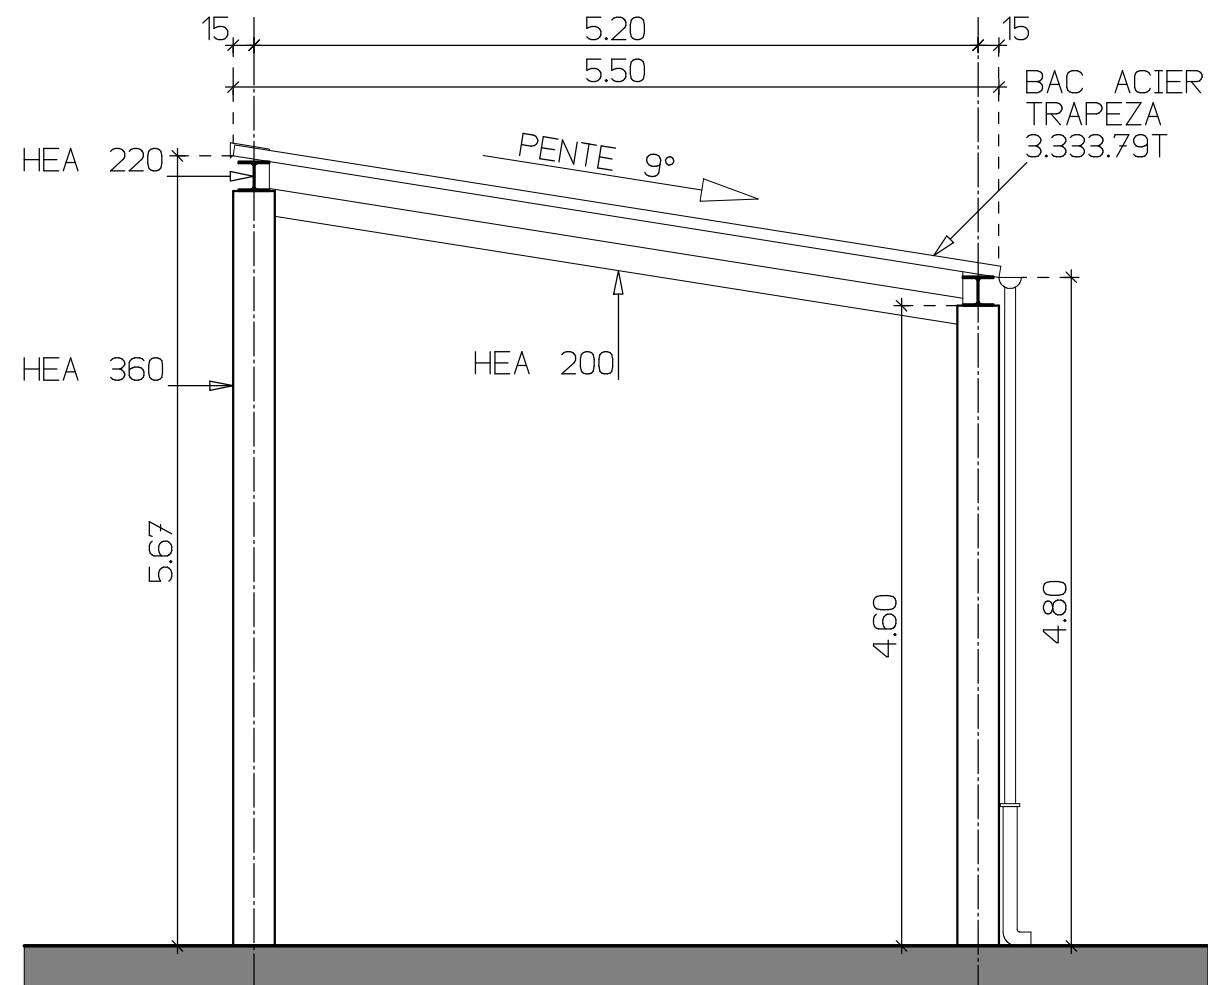

FACADE NORD-EST

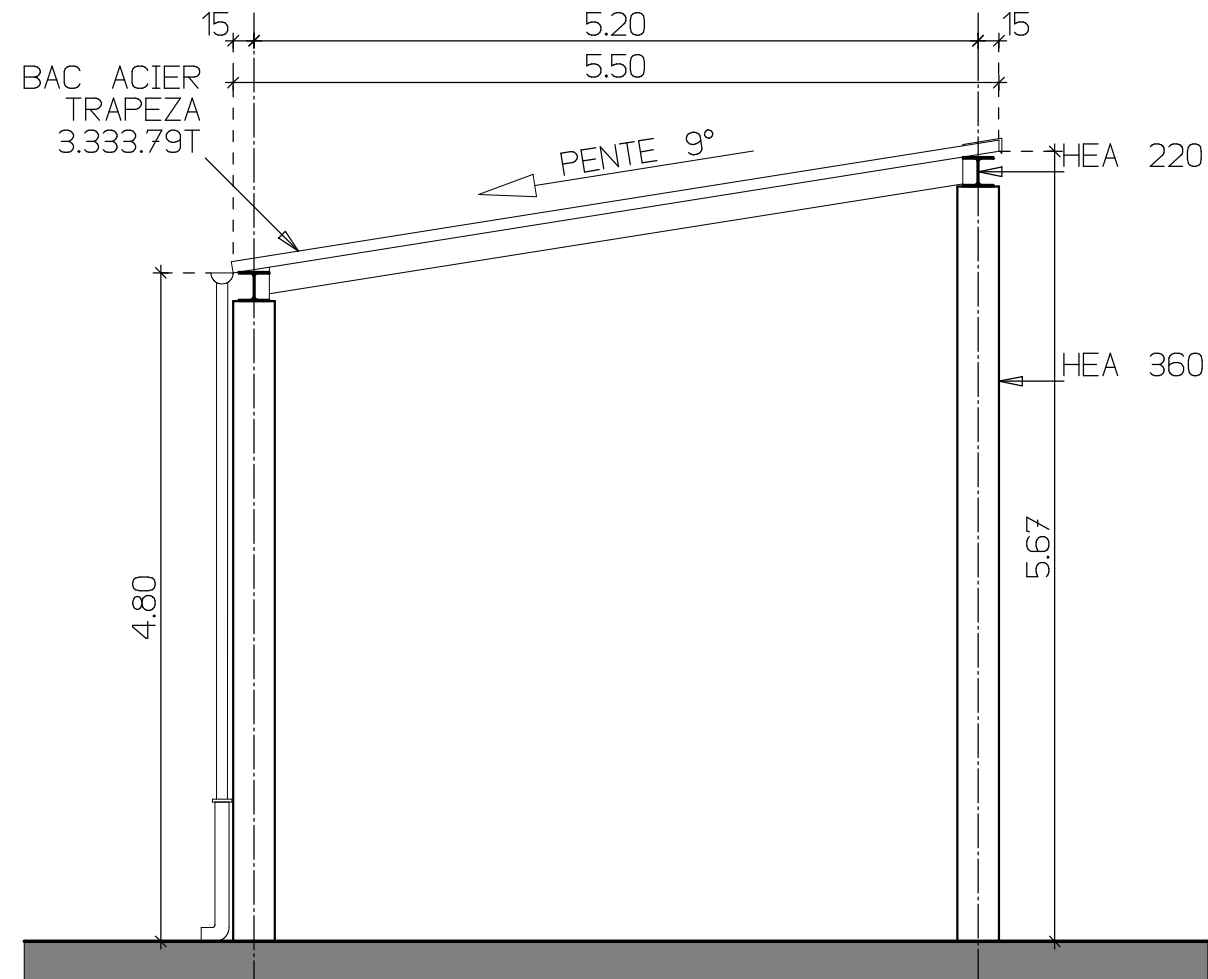


FACADE SUD-OUEST

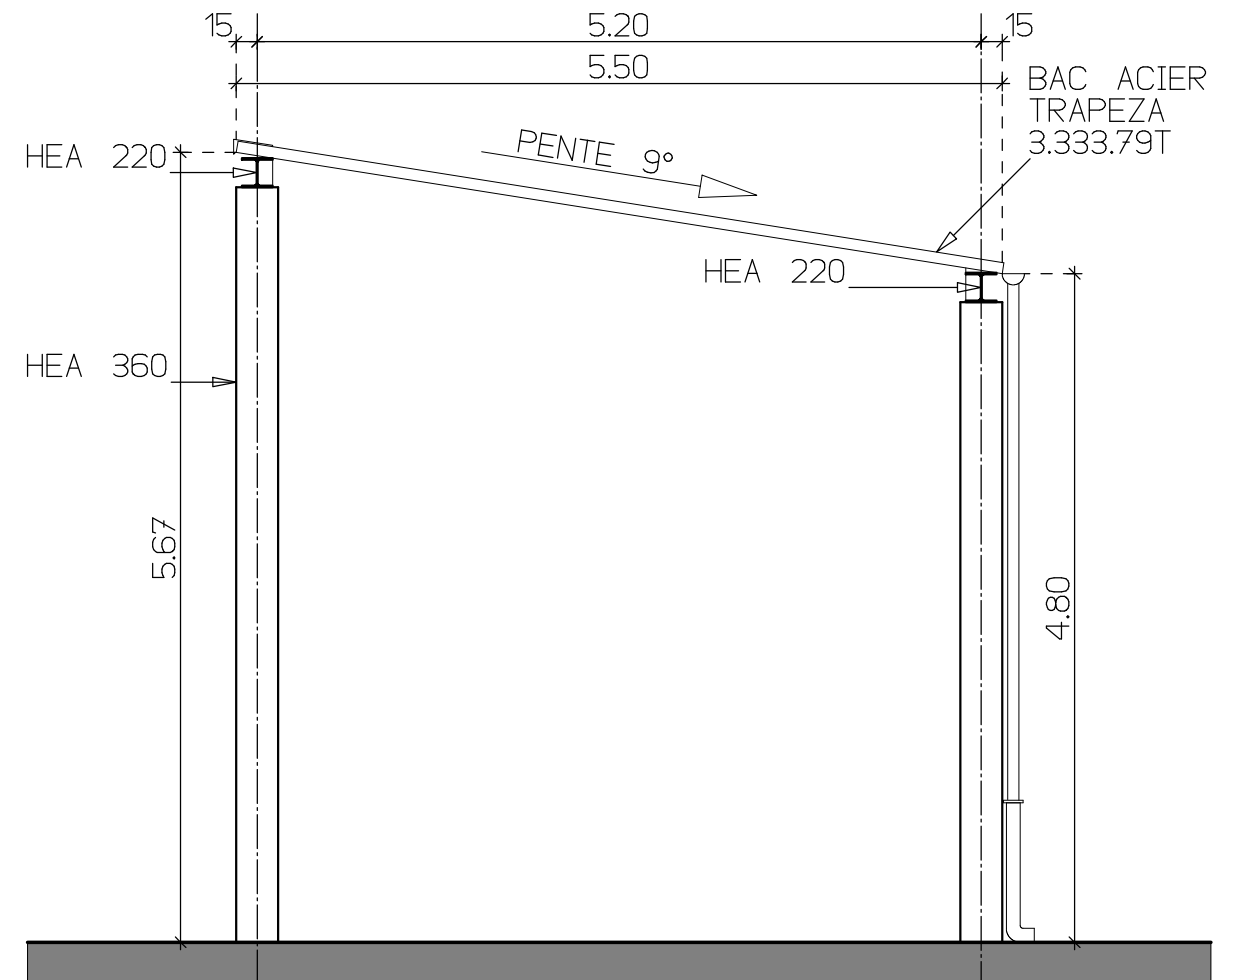


COUPE A


CONSTRUCTION D'UN ABRI CAMION LABORATOIRE INERIS - Parc Technologique ALATA 5, rue Jacques Taffanel VERNEUIL-EN-HALATTE			
L'Atelier d'Architecture ARCHITECTE DPLG 8 rue Jessé 60100 CREIL Tél: 03.44.55.99.70 Fax: 03.44.55.39.25	FACADE NORD-EST, SUD-OUEST ET COUPE A		
	Ech: 1/50	DCE	8
	Date: 23/01/2025		
	Affaire: n°1143.24		

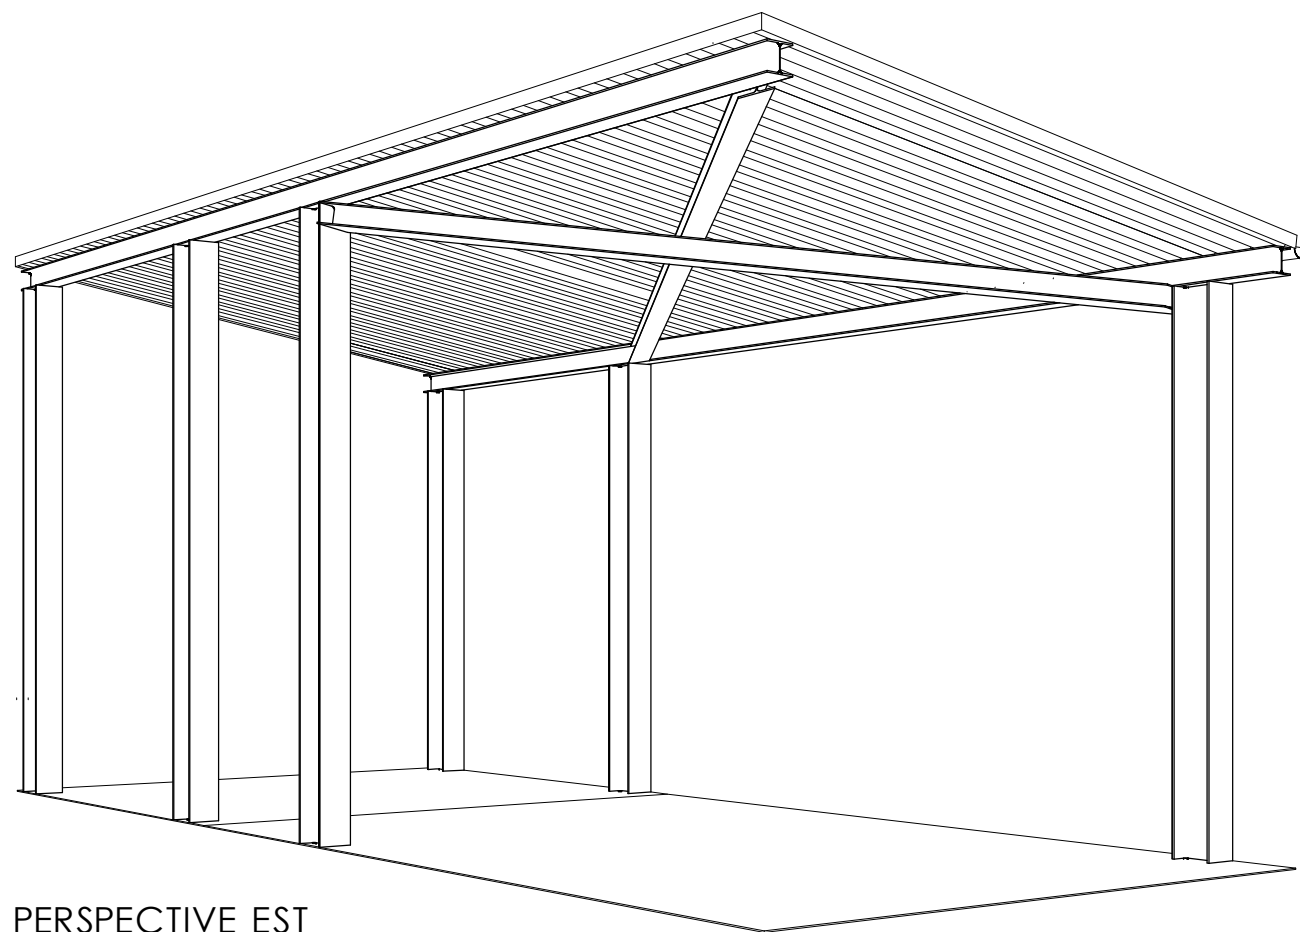

PERSPECTIVE EST

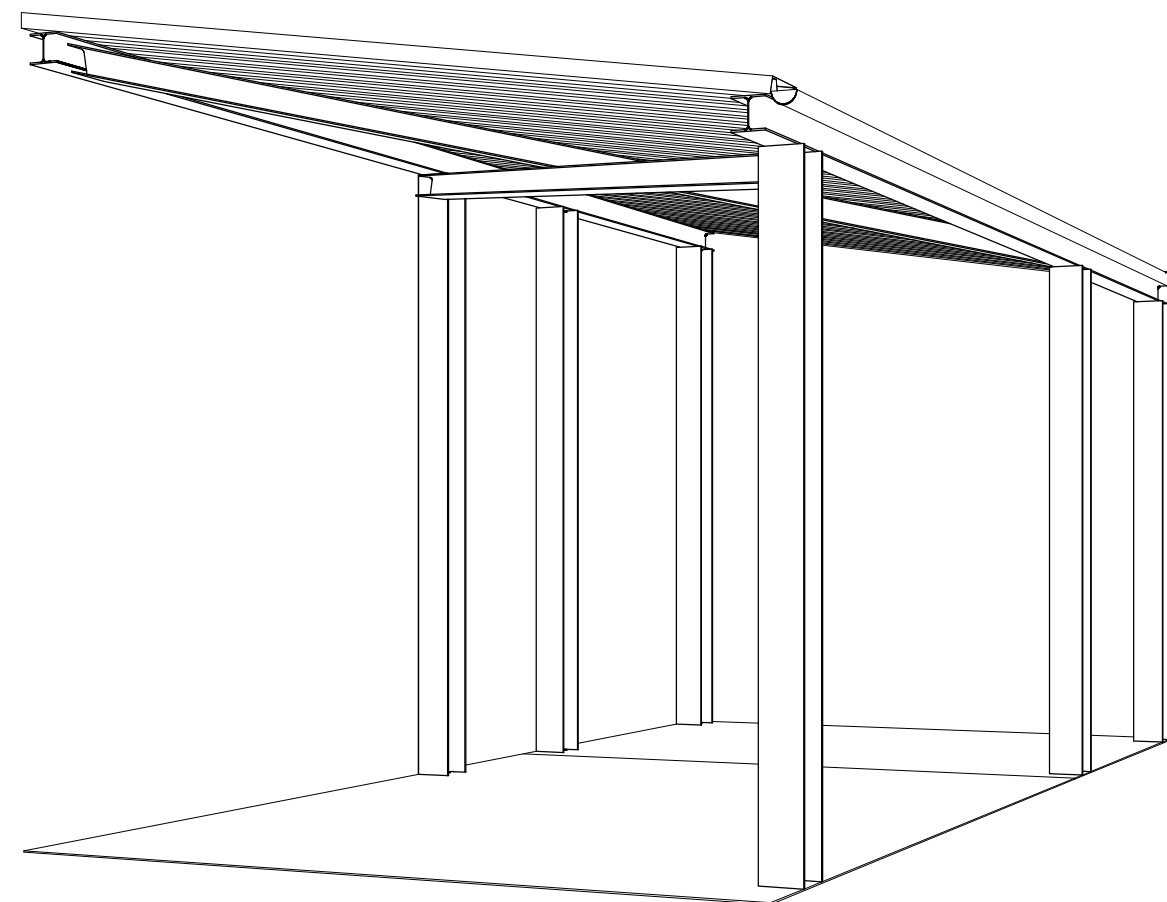

PERSPECTIVE NORD

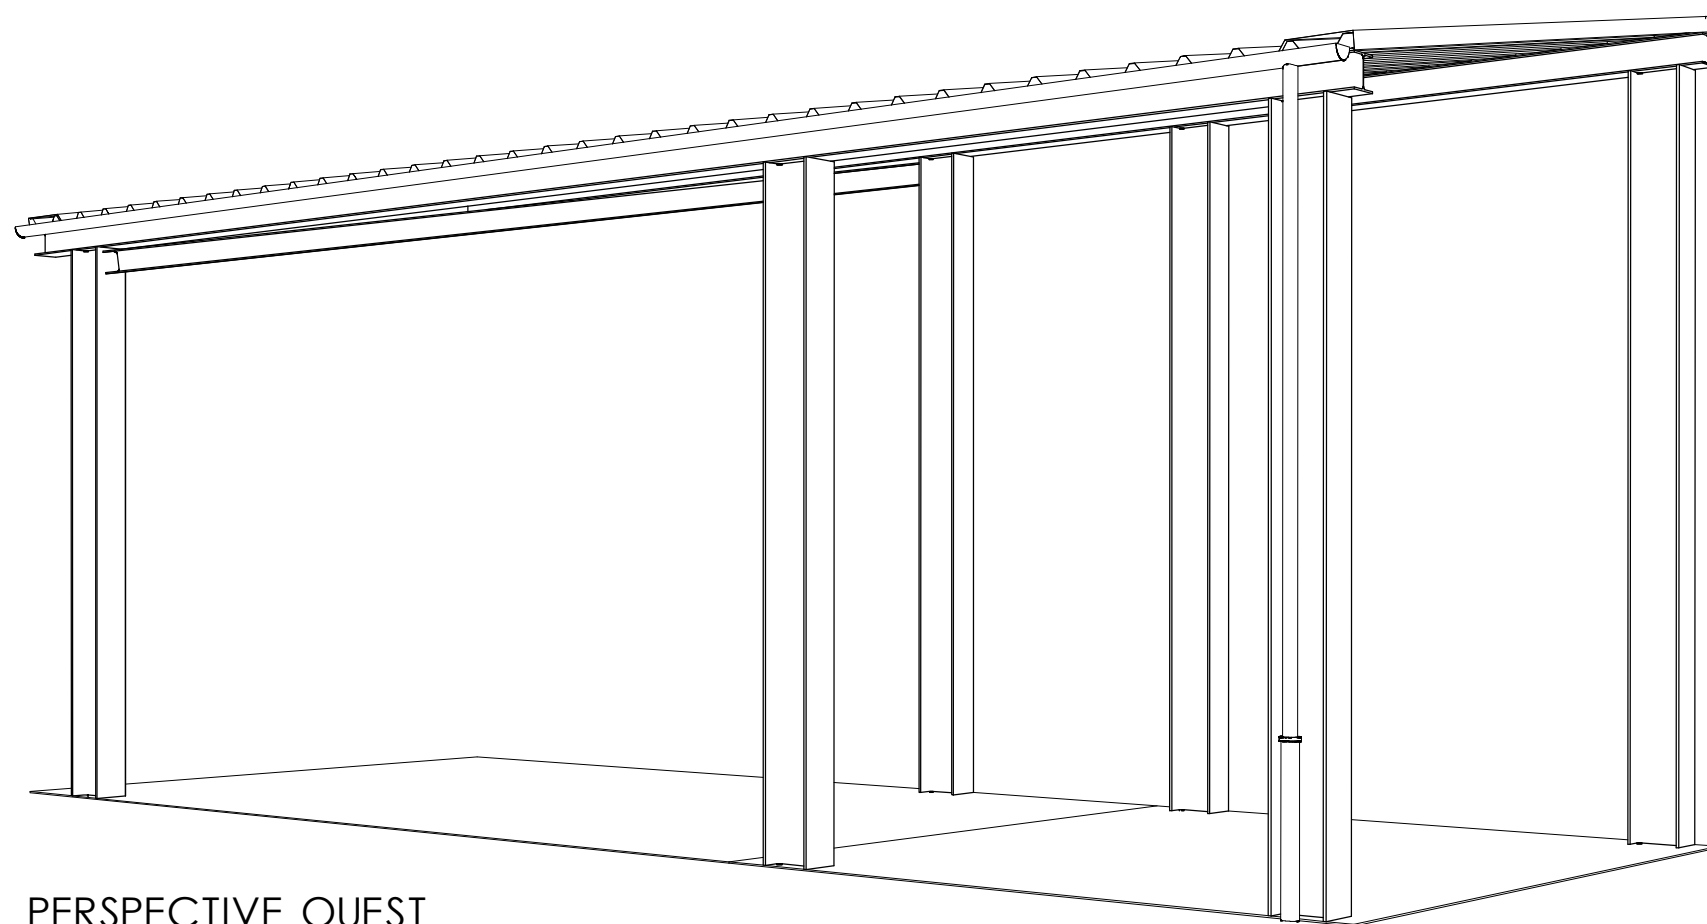

PERSPECTIVE OUEST

CONSTRUCTION D'UN ABRI CAMION LABORATOIRE INERIS - Parc Technologique ALATA 5, rue Jacques Taffanel VERNEUIL-EN-HALATTE			
l'Atelier d'Architecture ARCHITECTE DPLG 8 rue Jessé 60100 CREIL Tél: 03.44.55.99.70 Fax: 03.44.55.39.25	PERSPECTIVES		
	Ech:		
	Date:	23/01/2025	DCE
	Affaire:	n°1143.24	9



PHOTOGRAPHIE 1 EMPLACEMENT DE L'ABRI CAMION



PHOTOGRAPHIE 2



PHOTOGRAPHIE 3



IMAGE DU PROJET

CONSTRUCTION D'UN ABRI CAMION LABORATOIRE INERIS - Parc Technologique ALATA 5, rue Jacques Taffanel VERNEUIL-EN-HALATTE			
L'Atelier d'Architecture ARCHITECTE DPLG 8 rue JESSÉ 50100 CREIL Tel. 03 44 55 99 70 Fax. 03 44 55 99 25	PHOTOGRAPHIES DU SITE		
	Ech:	DCE	10
	Date: 23/01/2025		
	Affaire: n°1143.24		