



EXPOSITION

PROJET LOUVRE GRANDE COLONNADE

PRESENTATION DU LAUREAT DU CONCOURS

Scénographe

Juan-Felipe Alarcon

Conducteur de travaux

Charles Couteau


Projet n° 26-010

Hall Napoléon sous pyramide

DOSSIER D'IMPLANTATION ET DETAILS DE PRINCIPE

18 décembre 2025

Service de scénographie
Direction des expositions et des éditions
Musée du Louvre
75058 Paris Cedex 01

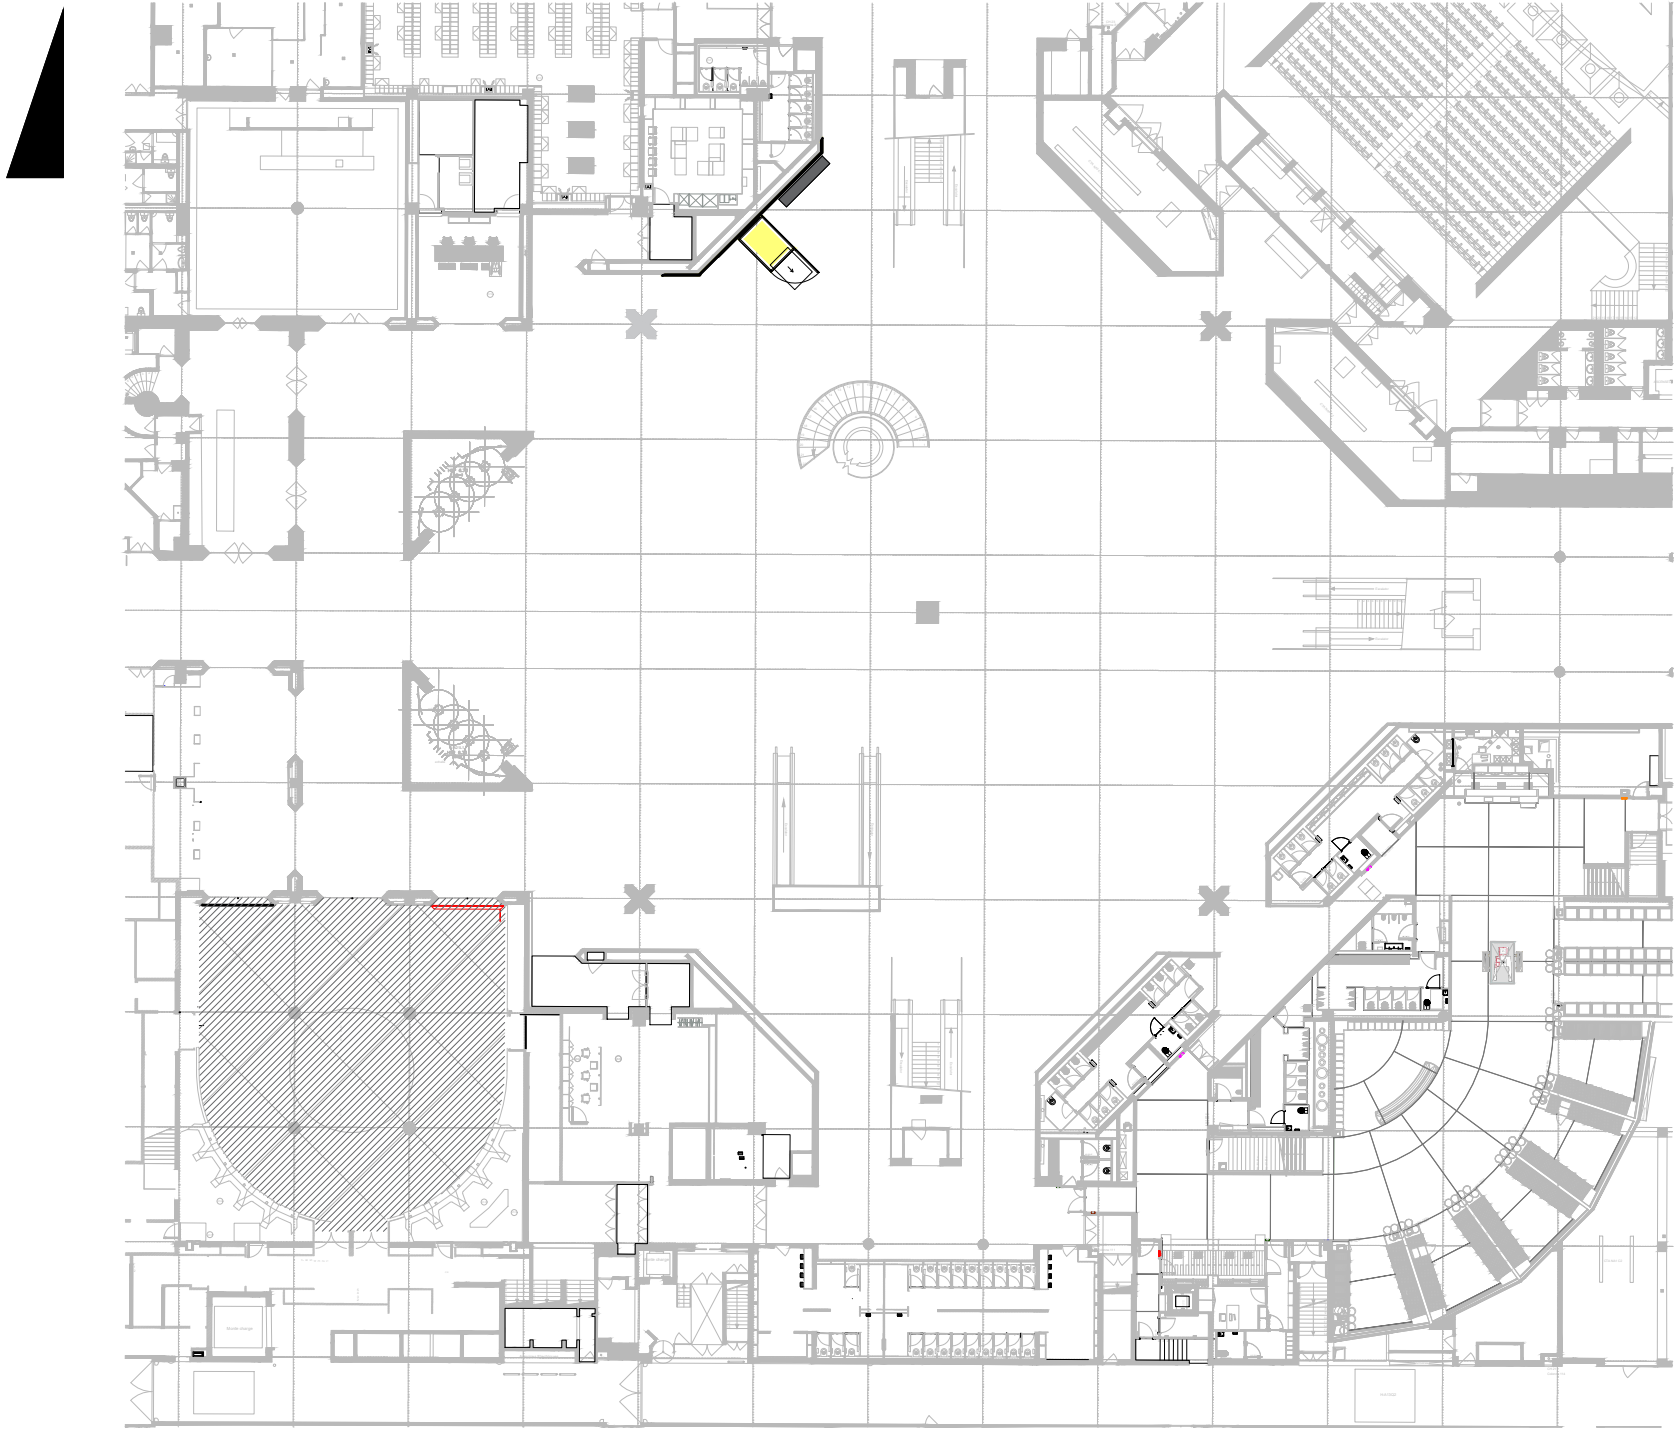

NOTA IMPORTANT : Toutes les cotes issues de l'existant devront impérativement être vérifiées sur place par le titulaire du marché



Juan-Felipe Alarcon
Service de scénographie
Direction des expositions et des éditions


Projet Louvre Grande Colonnade, présentation lauréat du concours

Projet N°
Hall Napoléon - Pyramide

Plan de localisation
1/500

18.12.2025

P01

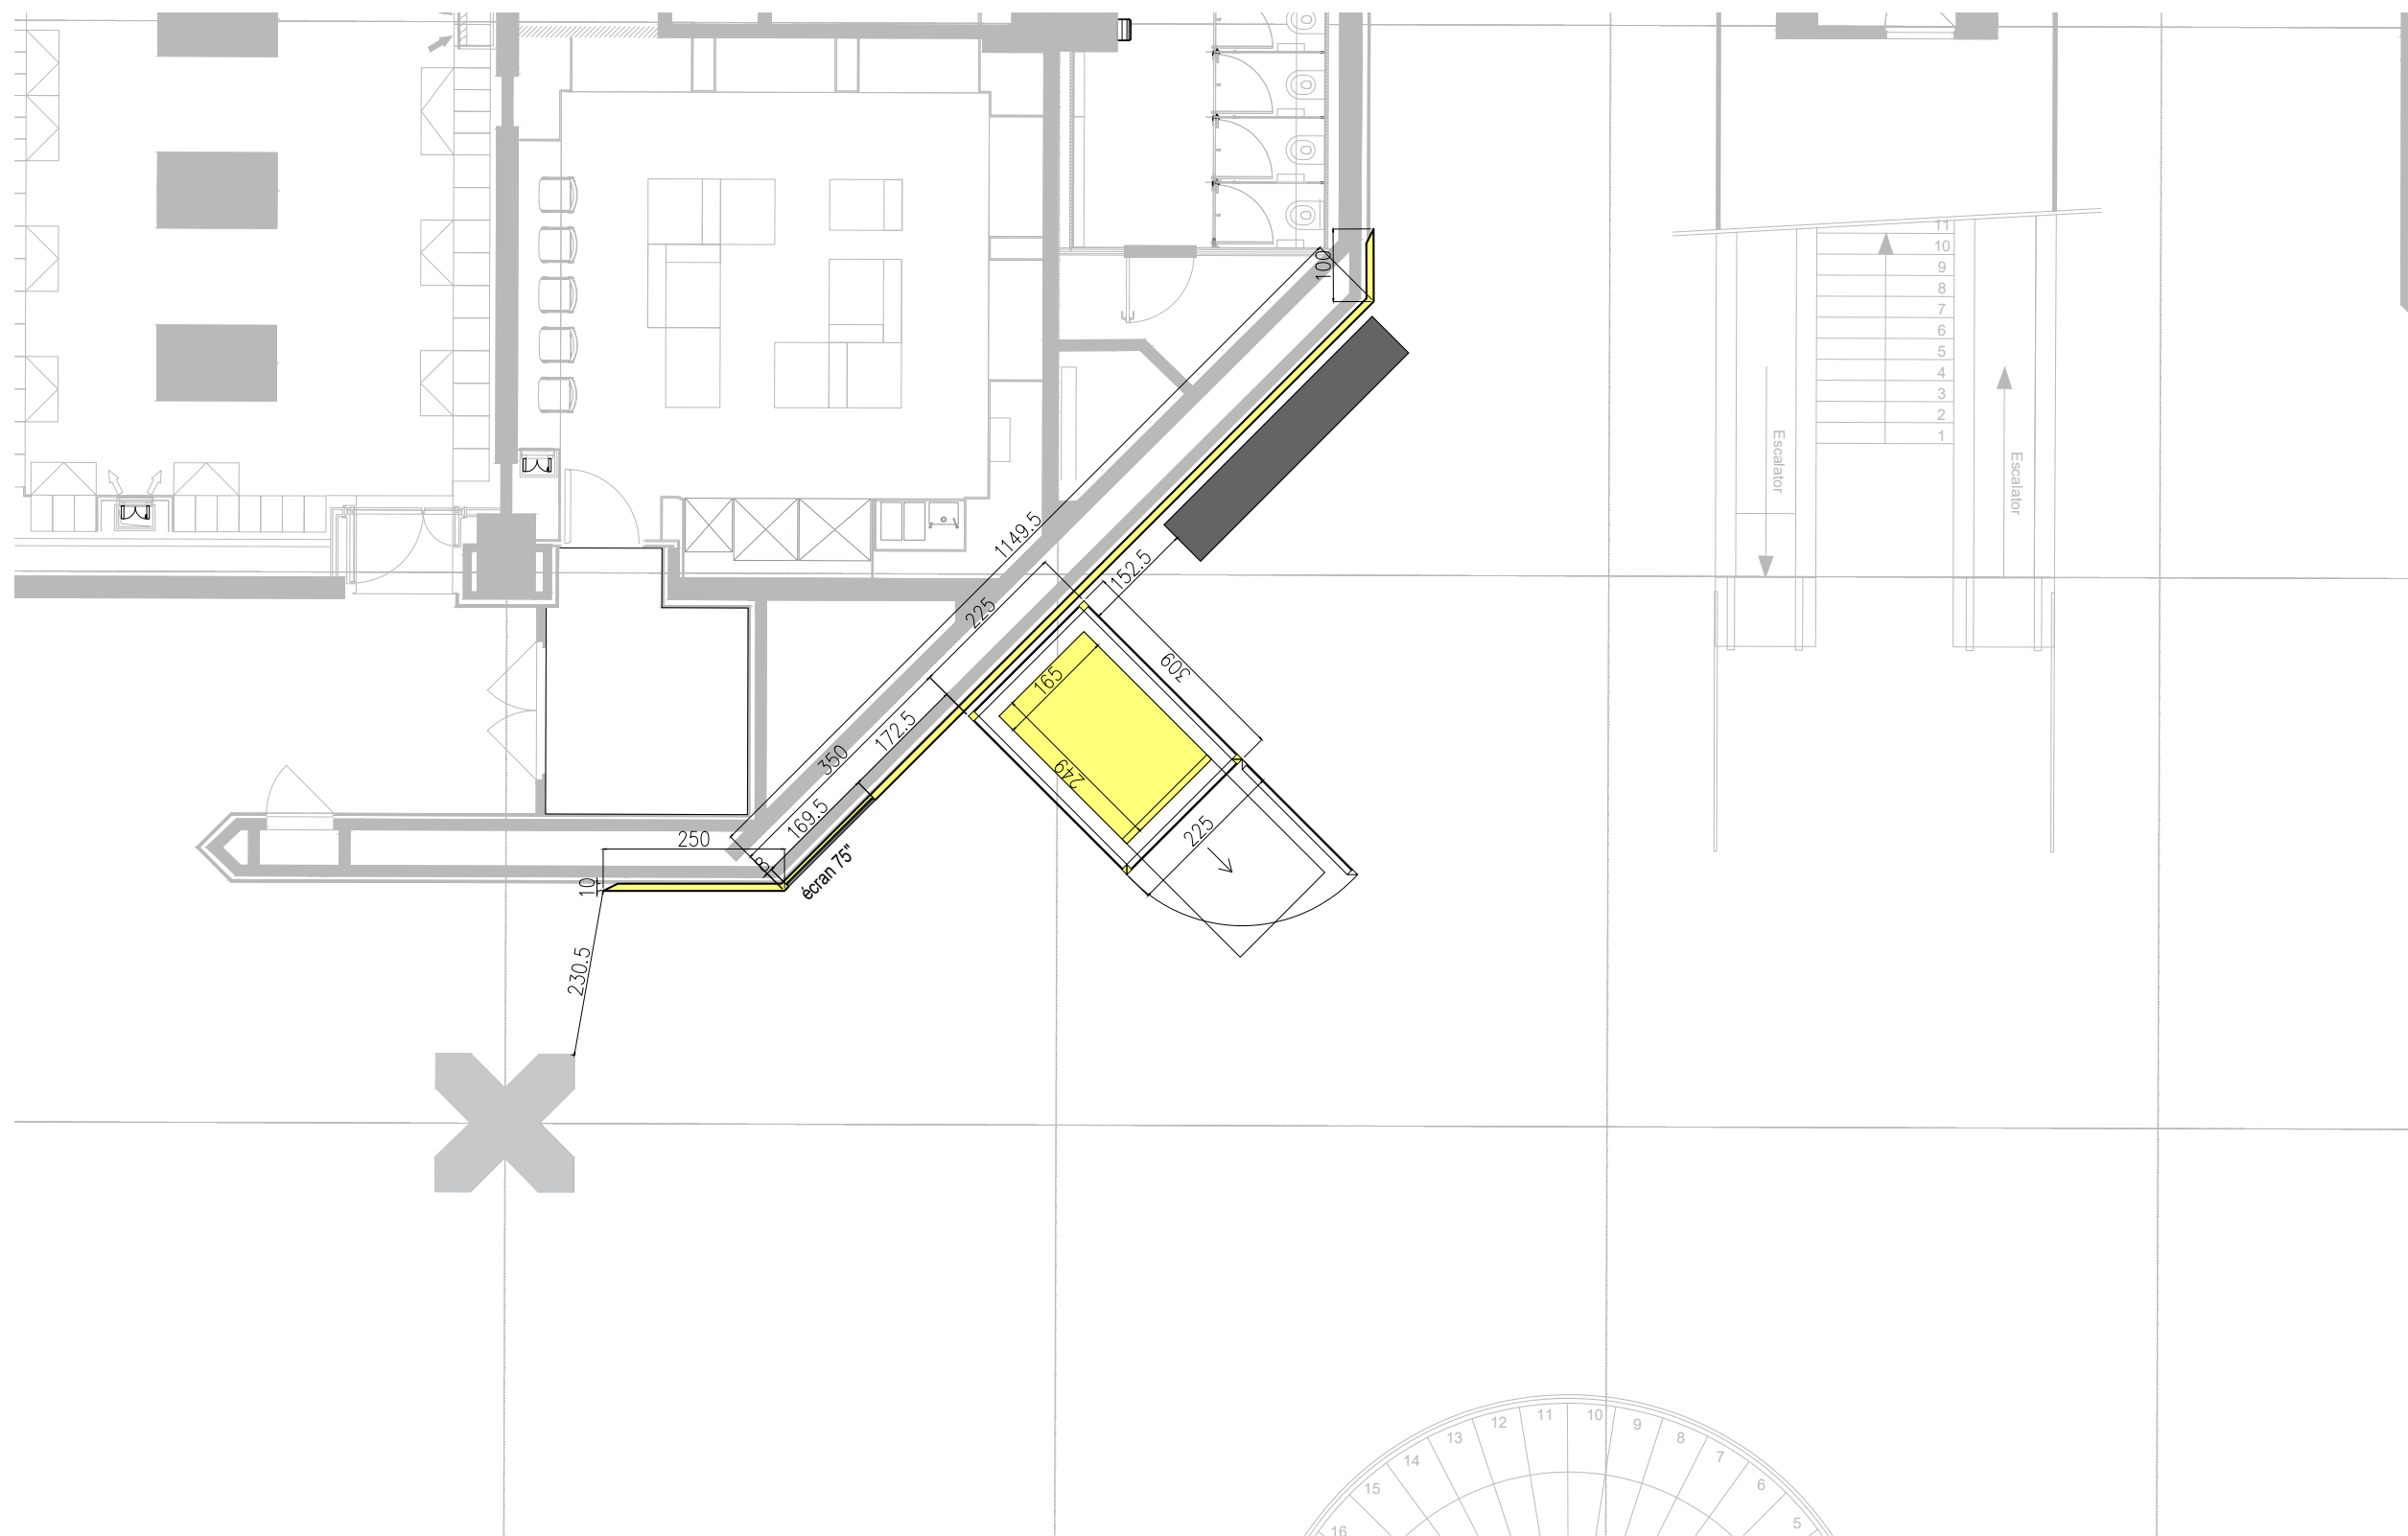

NOTA IMPORTANT : Toutes les cotes issues de l'existant devront impérativement être vérifiées sur place par le titulaire du marché



Juan-Felipe Alarcon
Service de scénographie
Direction des expositions et des éditions

Projet Louvre Grande Colonnade, présentation lauréat du concours

Projet N°


Hall Napoléon - Pyramide

Plan d'implantation


1/100

18.12.2025

P02

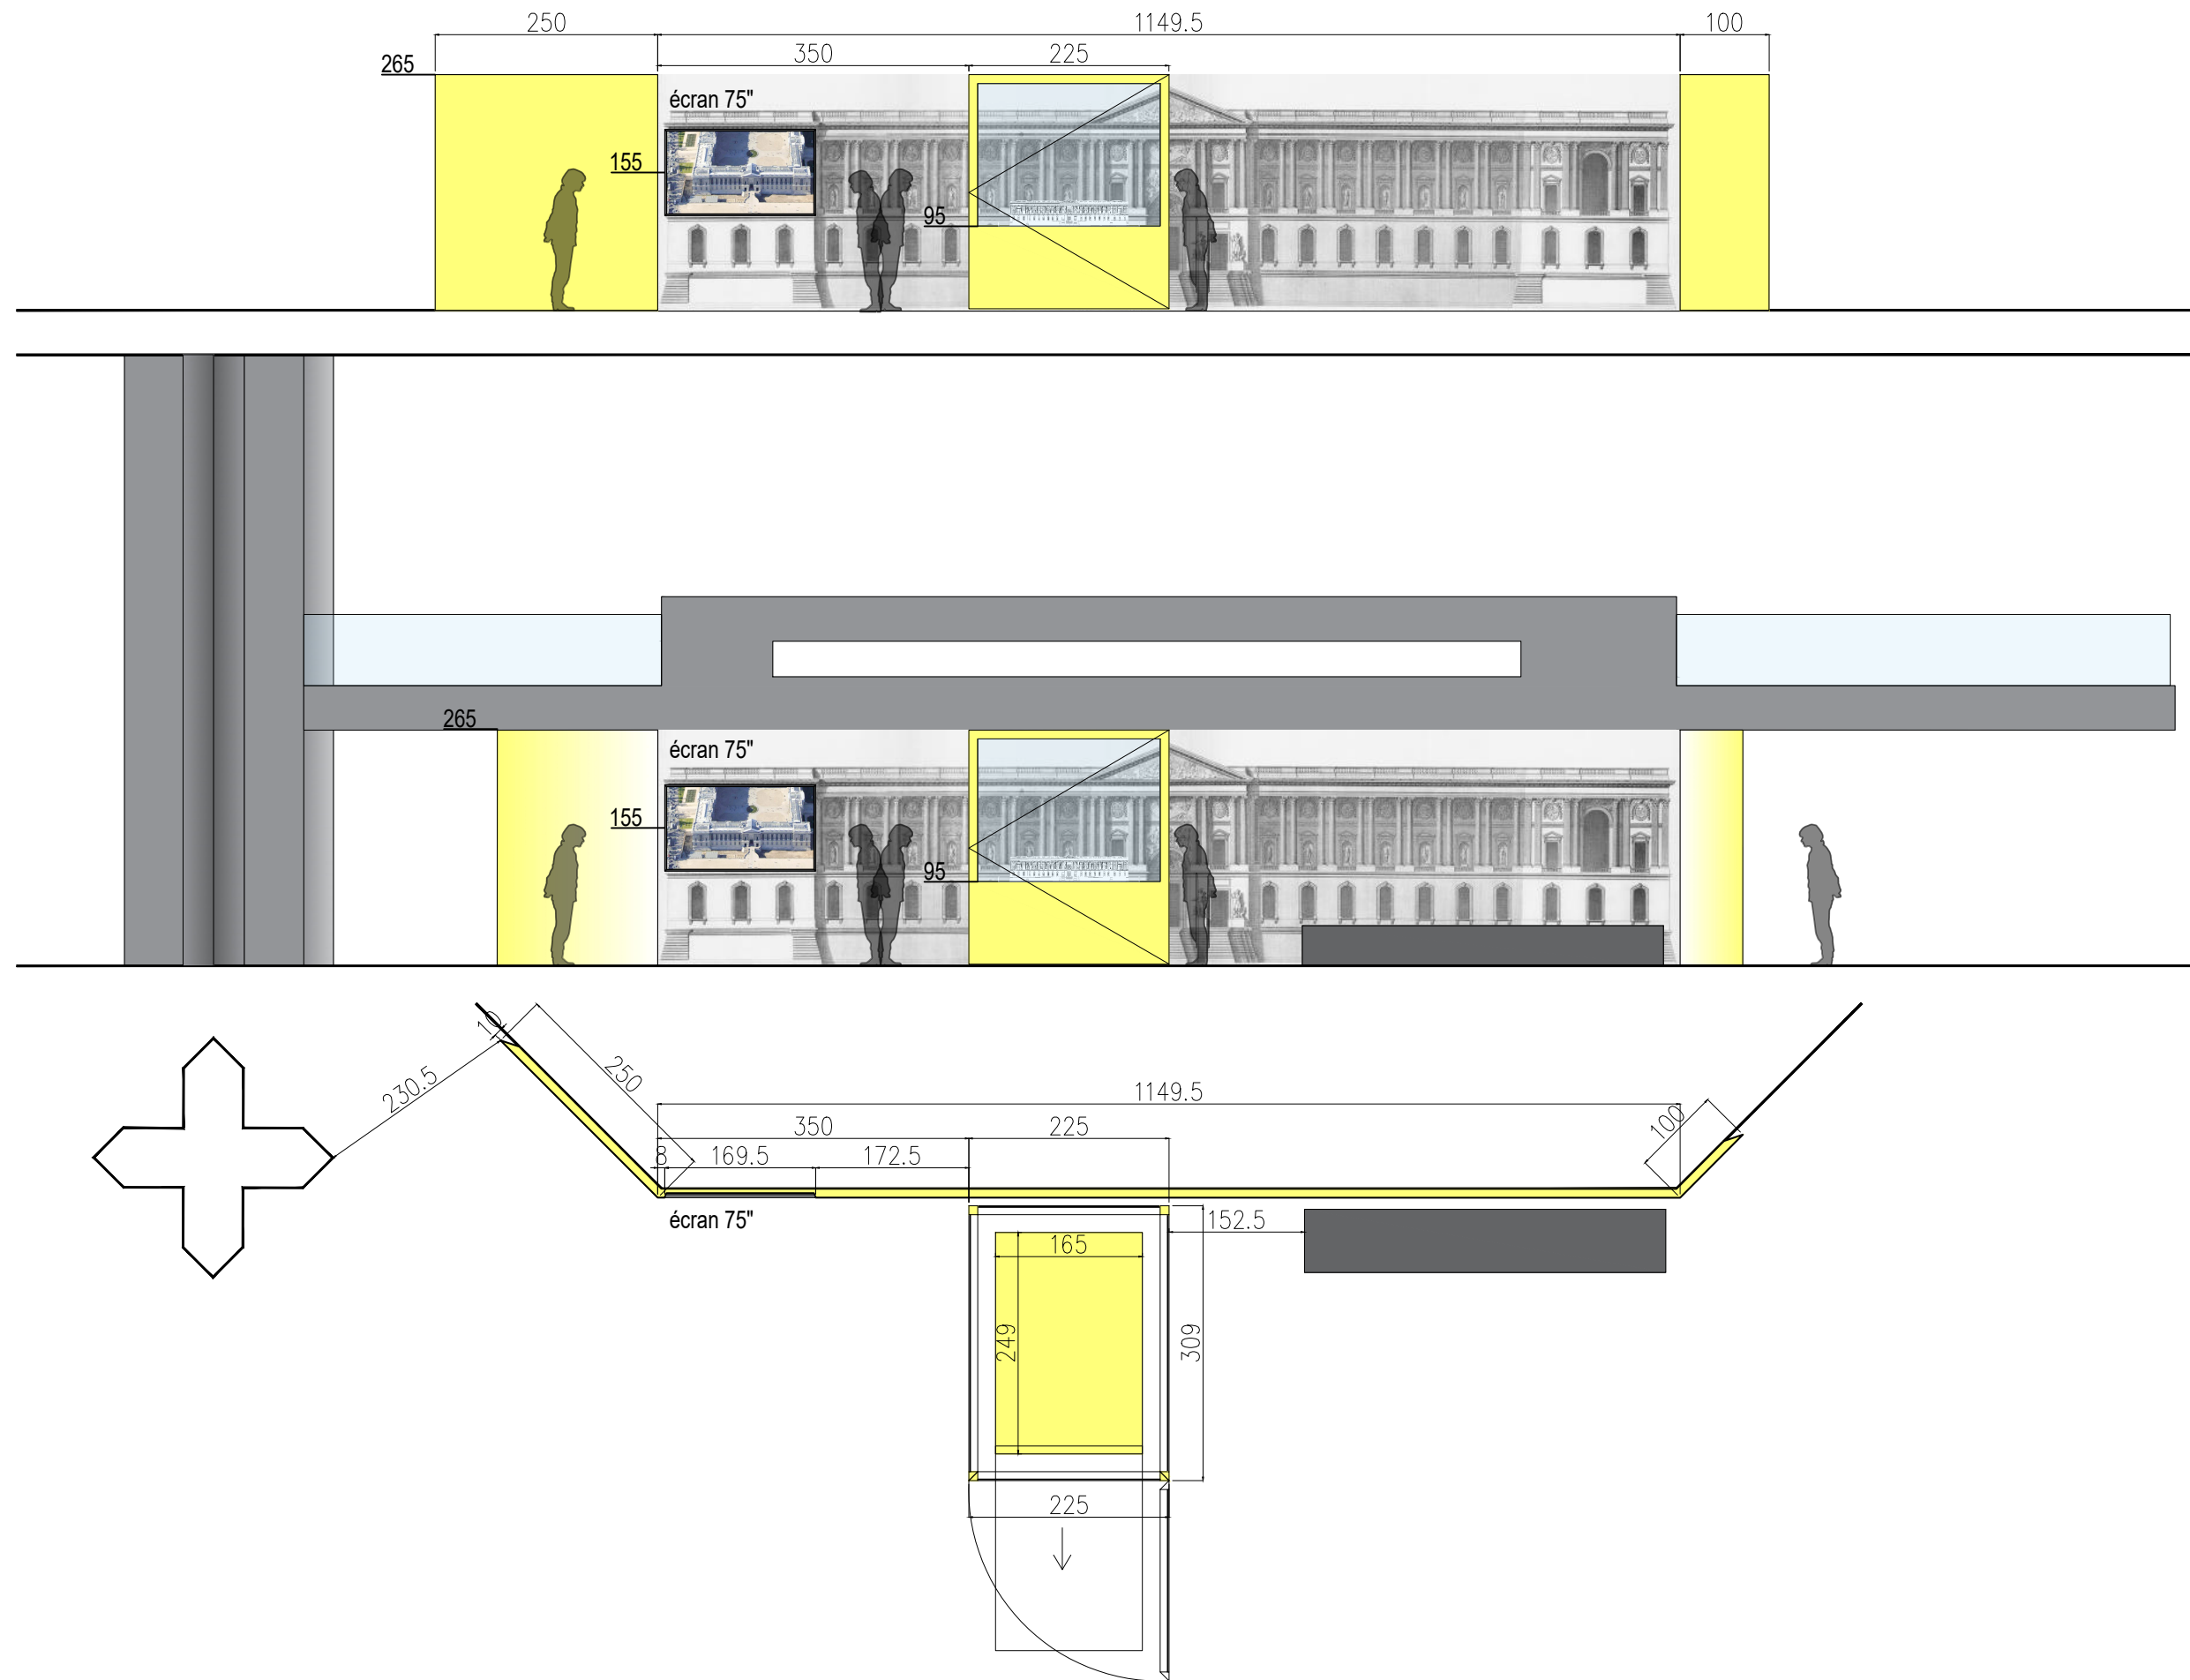

NOTA IMPORTANT : Toutes les cotes issues de l'existant devront impérativement être vérifiées sur place par le titulaire du marché

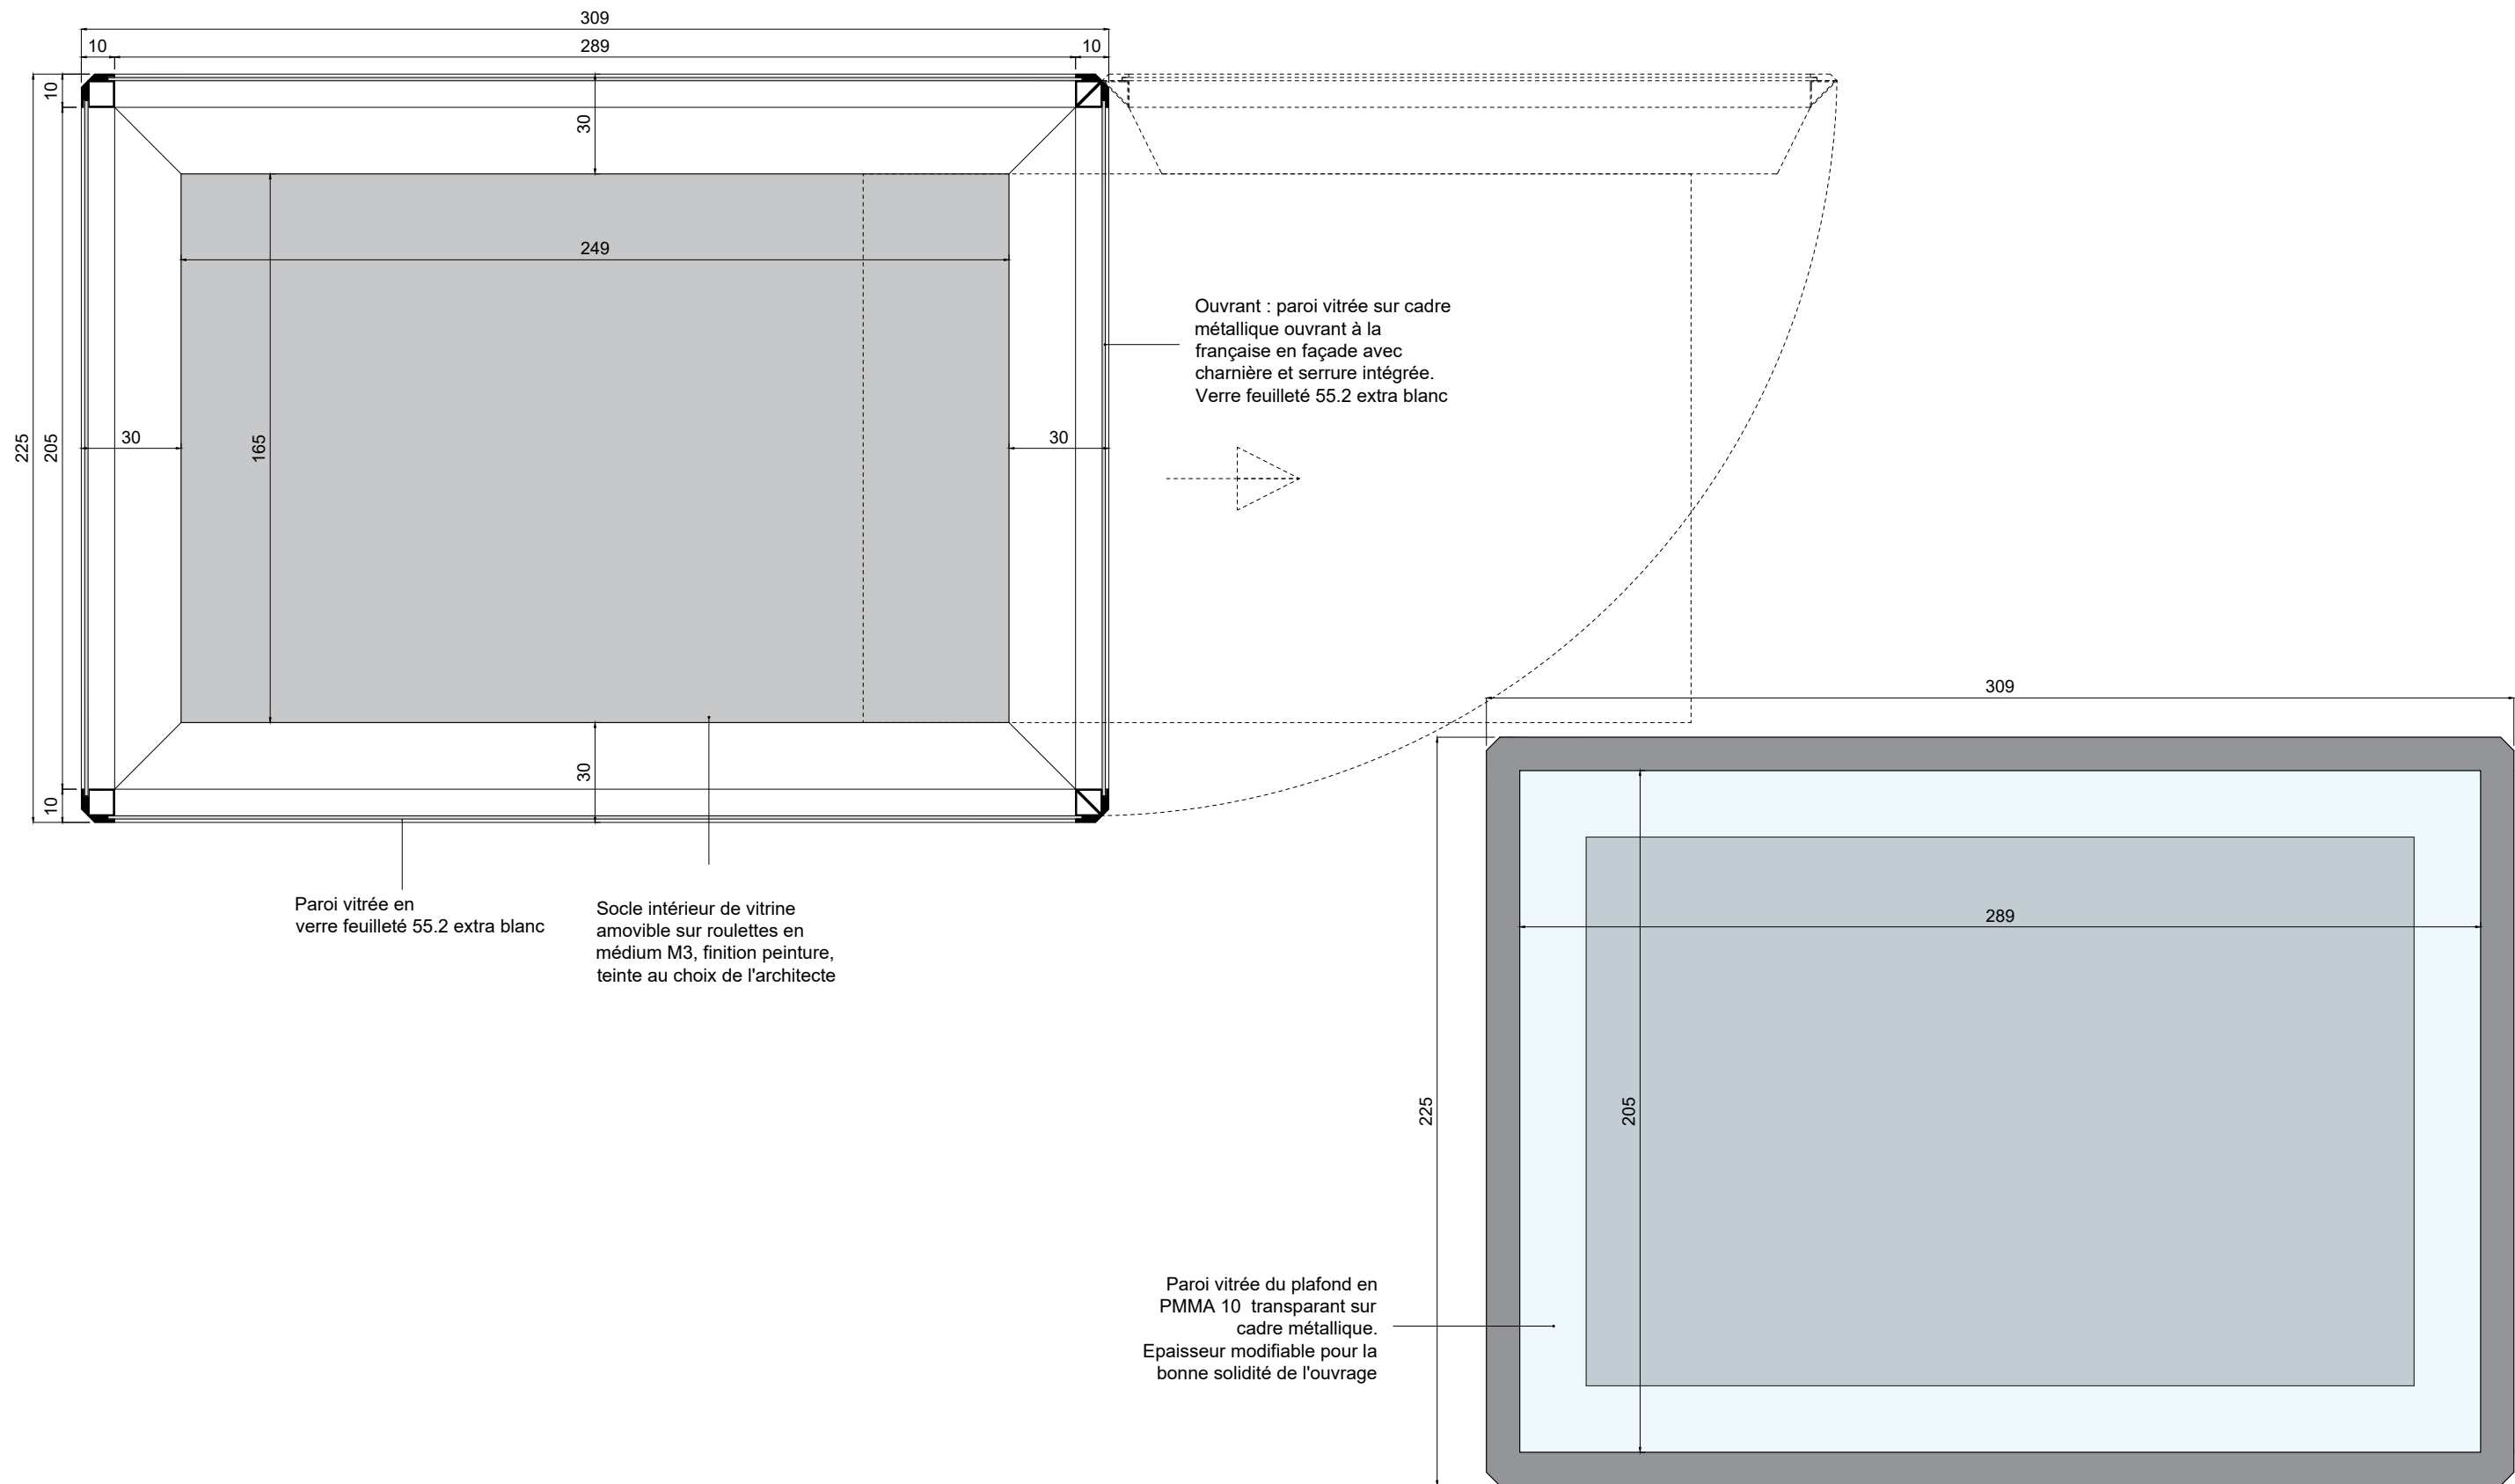

NOTA IMPORTANT : Toutes les cotes issues de l'existant devront impérativement être vérifiées sur place par le titulaire du marché



Juan-Felipe Alarcon
Service de scénographie
Direction des expositions et des éditions


Projet Louvre Grande Colonnade, présentation lauréat du concours

Projet N°
Hall Napoléon - Pyramide


Plan de principe
1/20

18.12.2025

P04

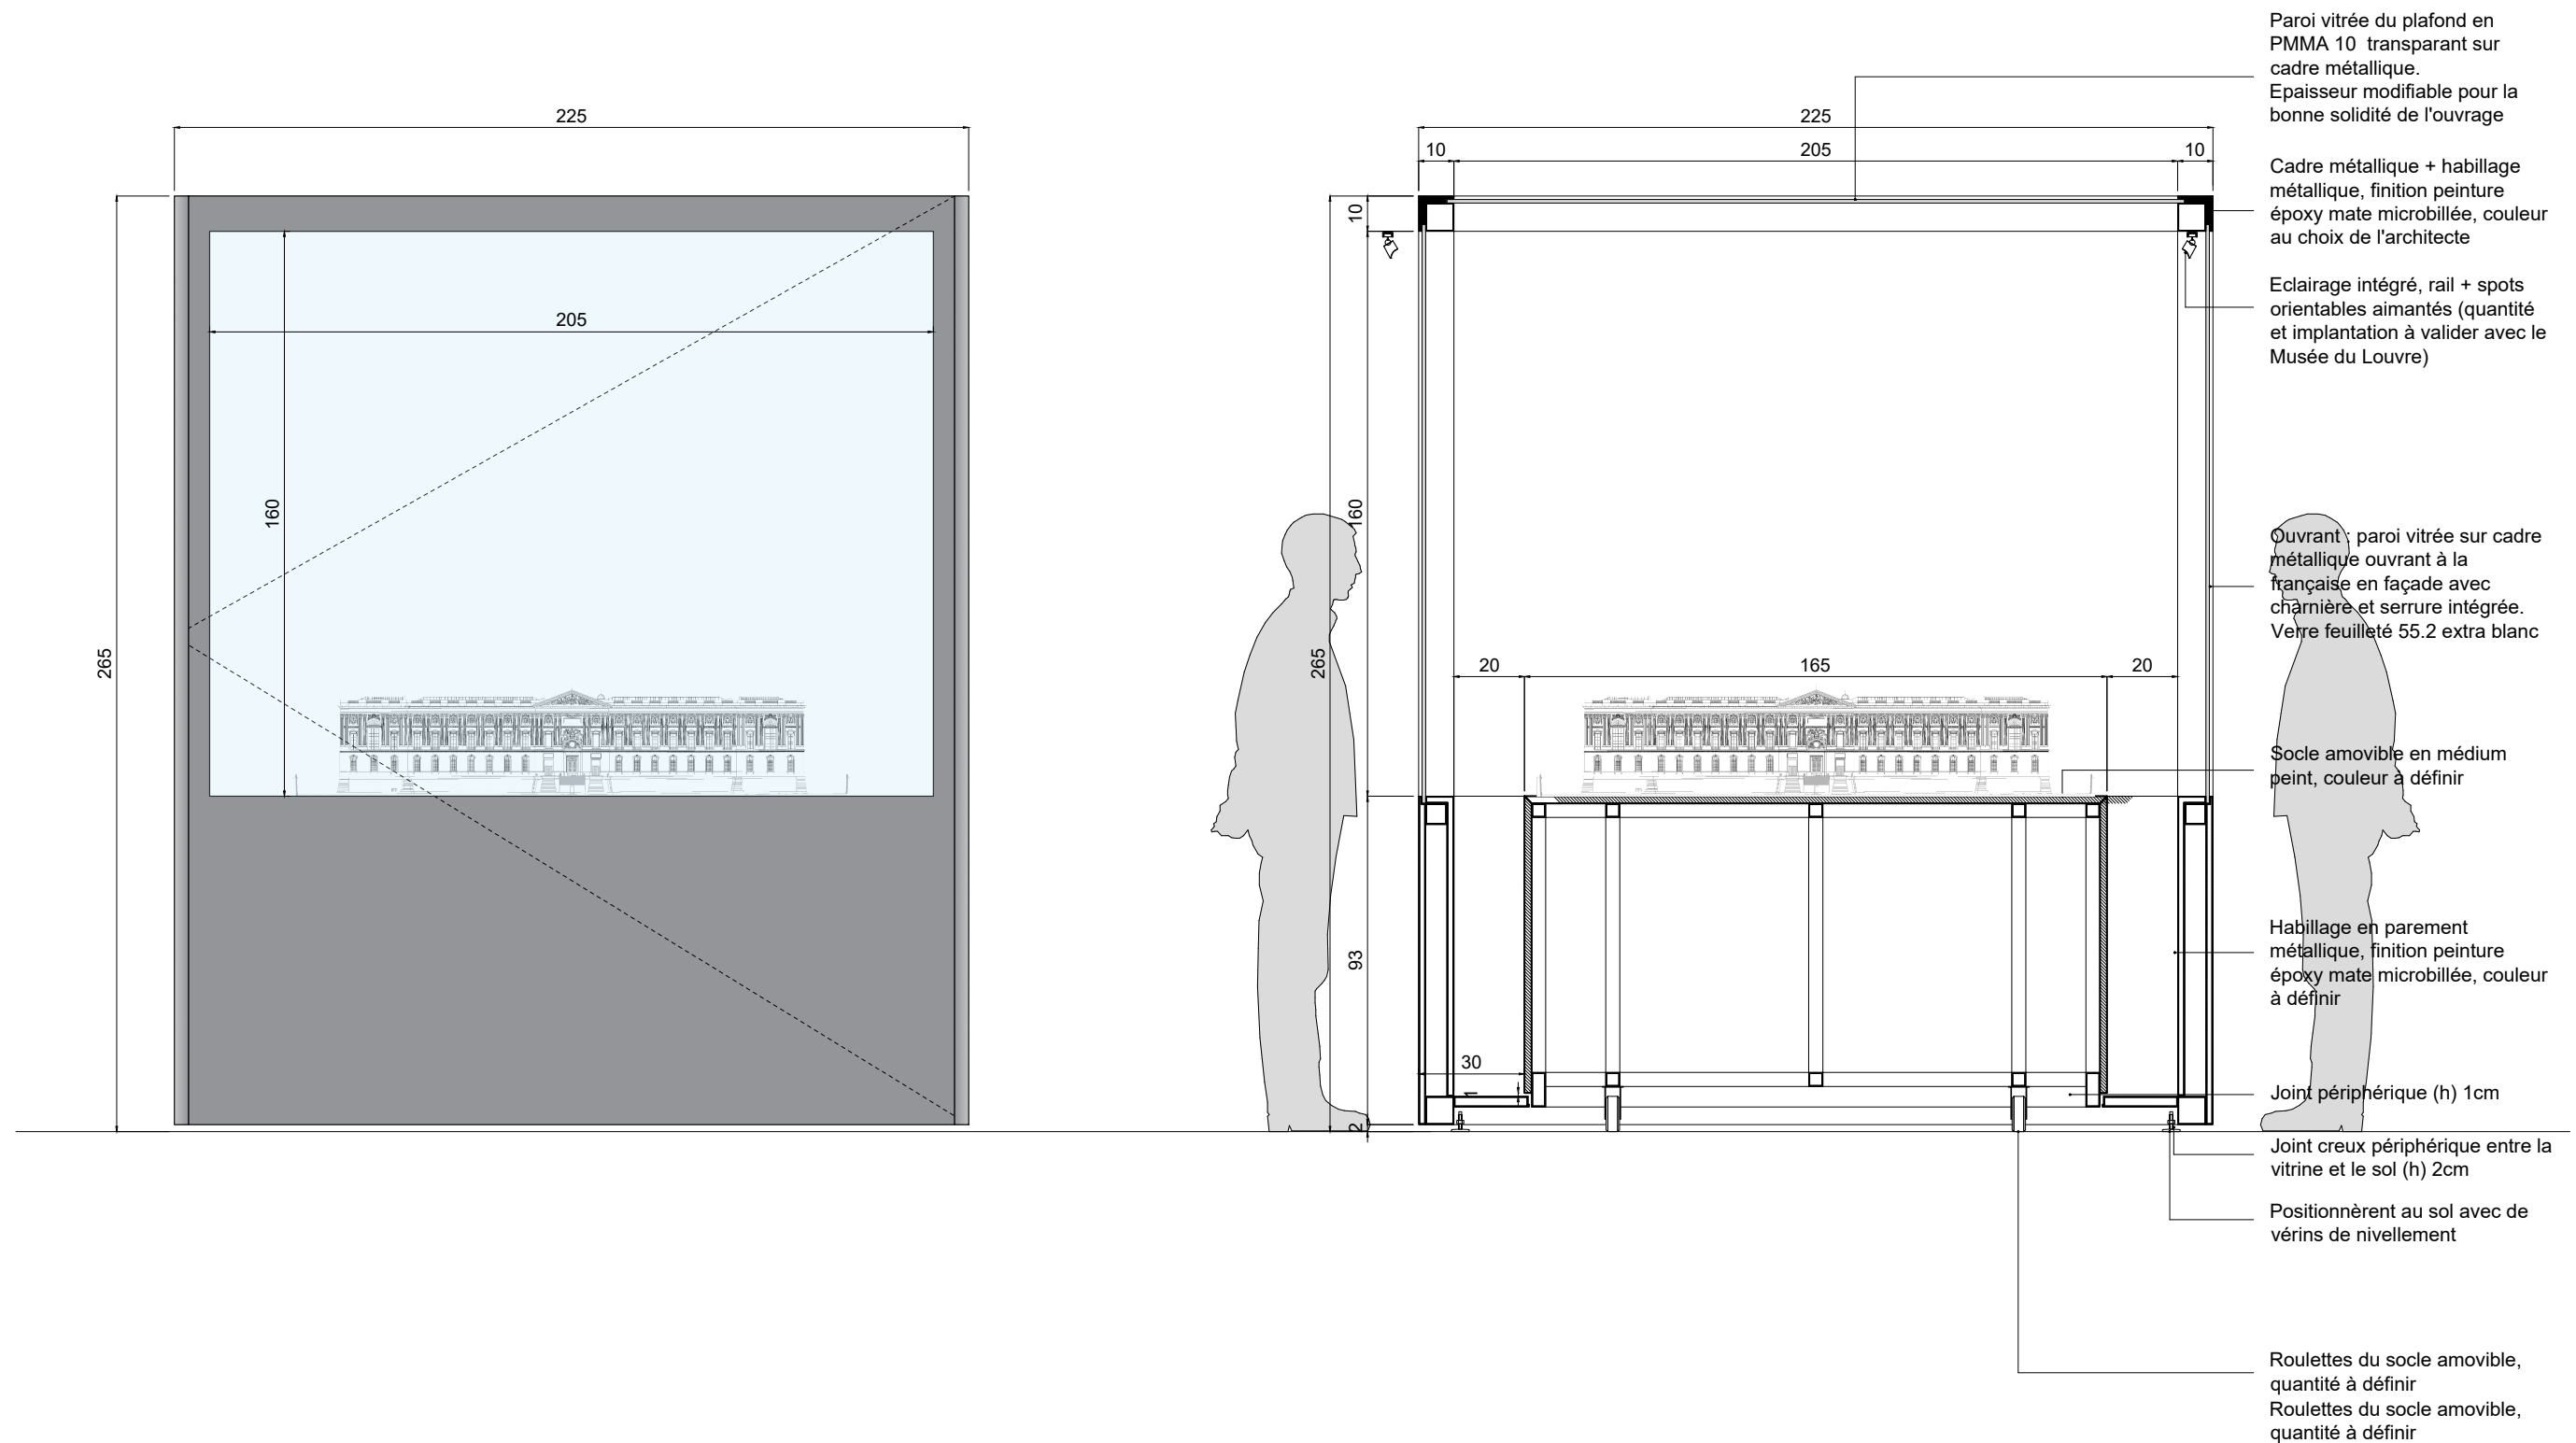

NOTA IMPORTANT : Toutes les cotes issues de l'existant devront impérativement être vérifiées sur place par le titulaire du marché

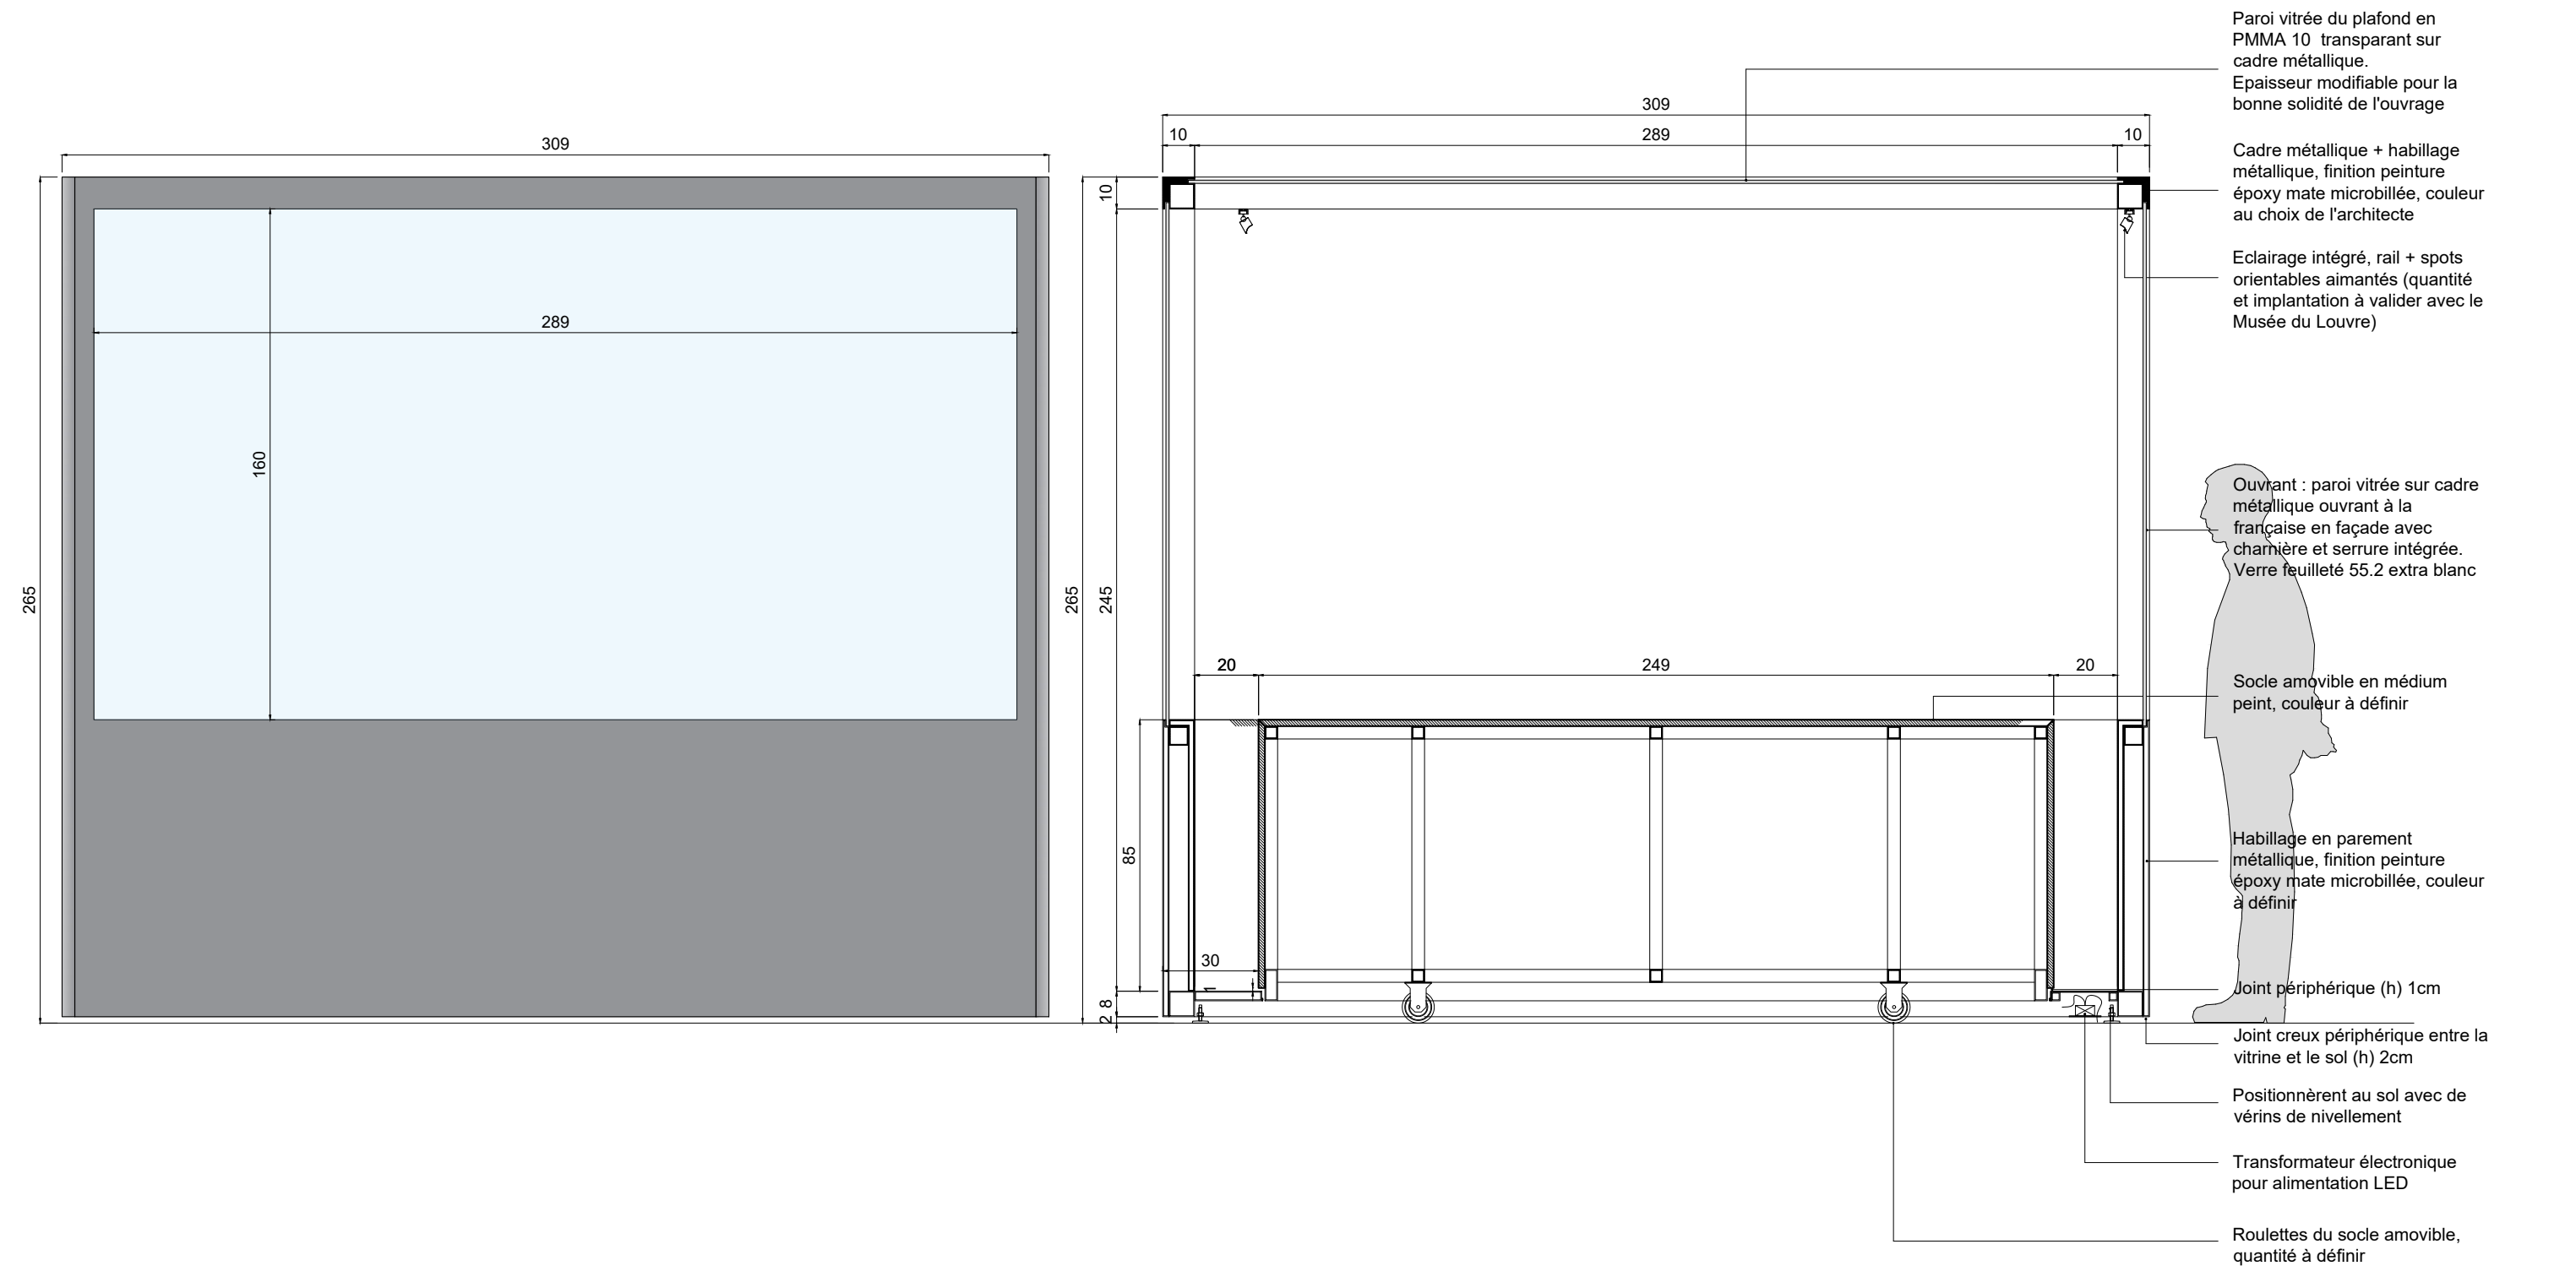

NOTA IMPORTANT : Toutes les cotes issues de l'existant devront impérativement être vérifiées sur place par le titulaire du marché