








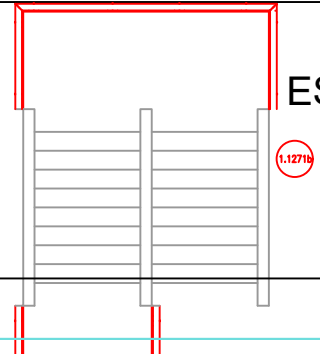



Vue en plan - Toiture

ESCALIER EXTERIEUR





-HYPOTHESES DE CALCUL-



Action climatique :
 $V_b,0 = 41.2 \text{ m/s}$; Rugosité du terrain : Catégorie 0
Référentiel de calcul :
Eurocode 0, 1 et 3
Matériaux :
Nuance acier S 235
Boulons : Classe 8.8
Cordon de soudure : $a = 3\text{mm}$ ou 7mm

		minimum	remédiation
 dispose et repose sous forçat			
 dispose et repose tôle			
 repérage diagnostic			
 11718	Ensemble bandeaux, chéneaux à changer	01	
 11718	DEP à réviser ou à refixer	02	
 11717	Garde-corps escaler	02	
 11402	DEP à changer, protection en pied de chute (dauphin)	5	
 11401	Couverture, isolation et parnes à déposer	01	
 1154	3.4.1. Accessoires d'anchorage (cloisir + bande solin)	01	
 2004	Garde-corps escaler	02	

GC - ESCALIER EXTERIEUR - Vue 3D
H = 1100 mm

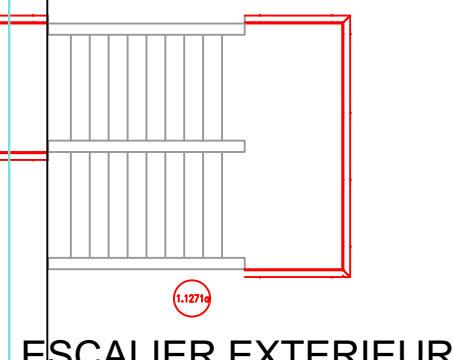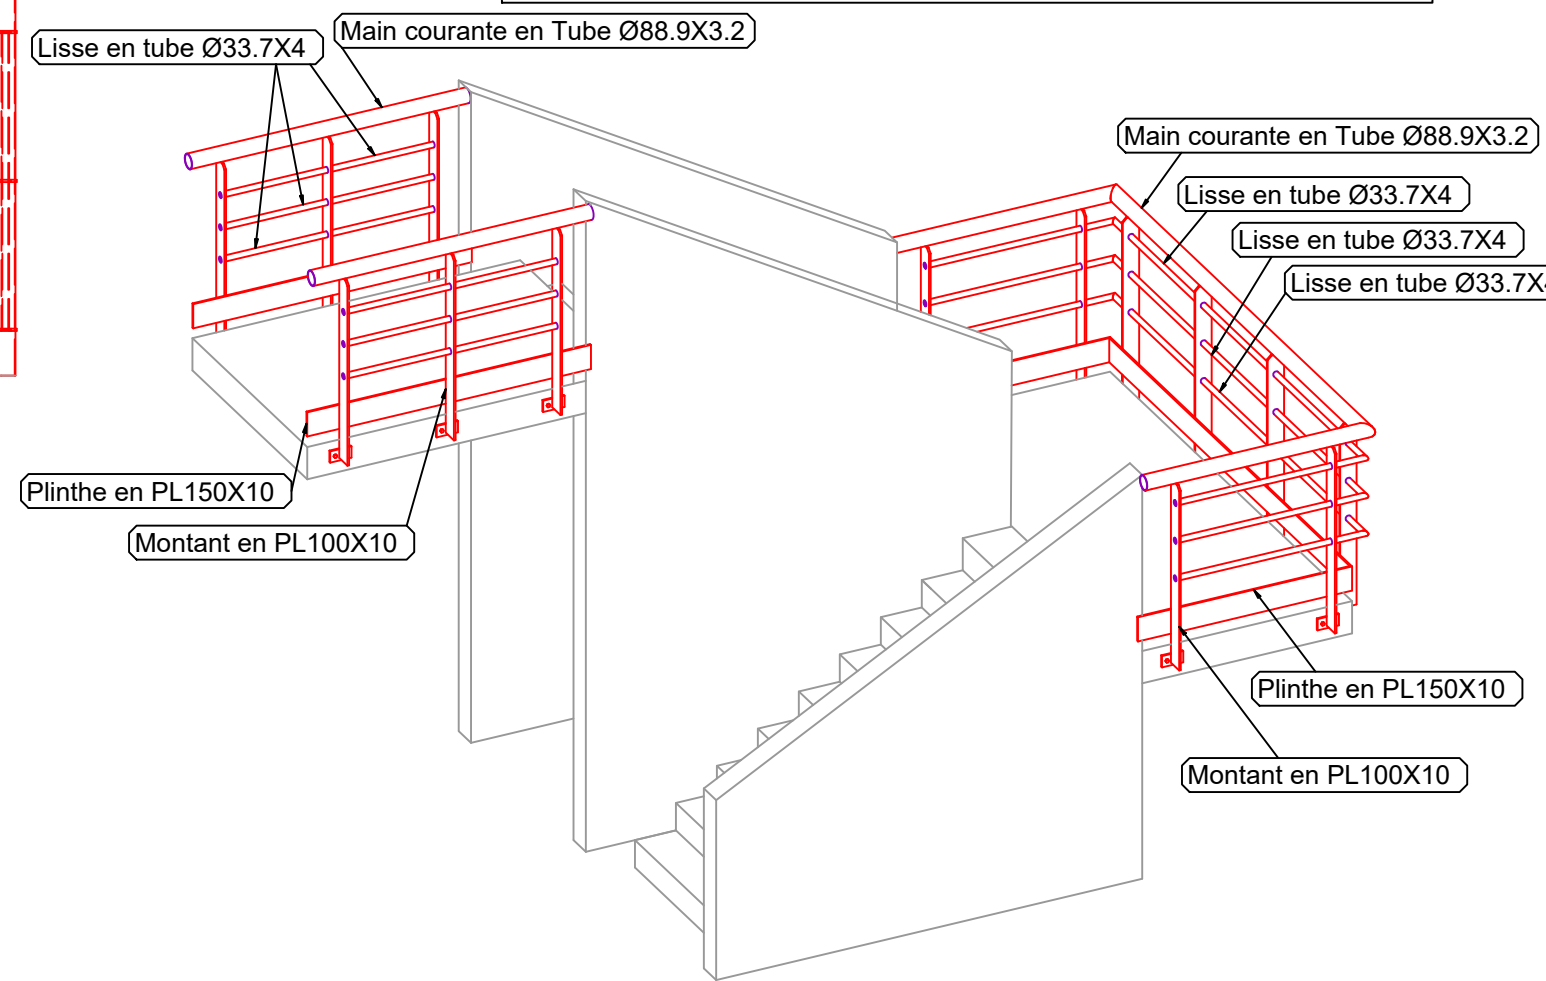

Vue 3D - Habillage gaine

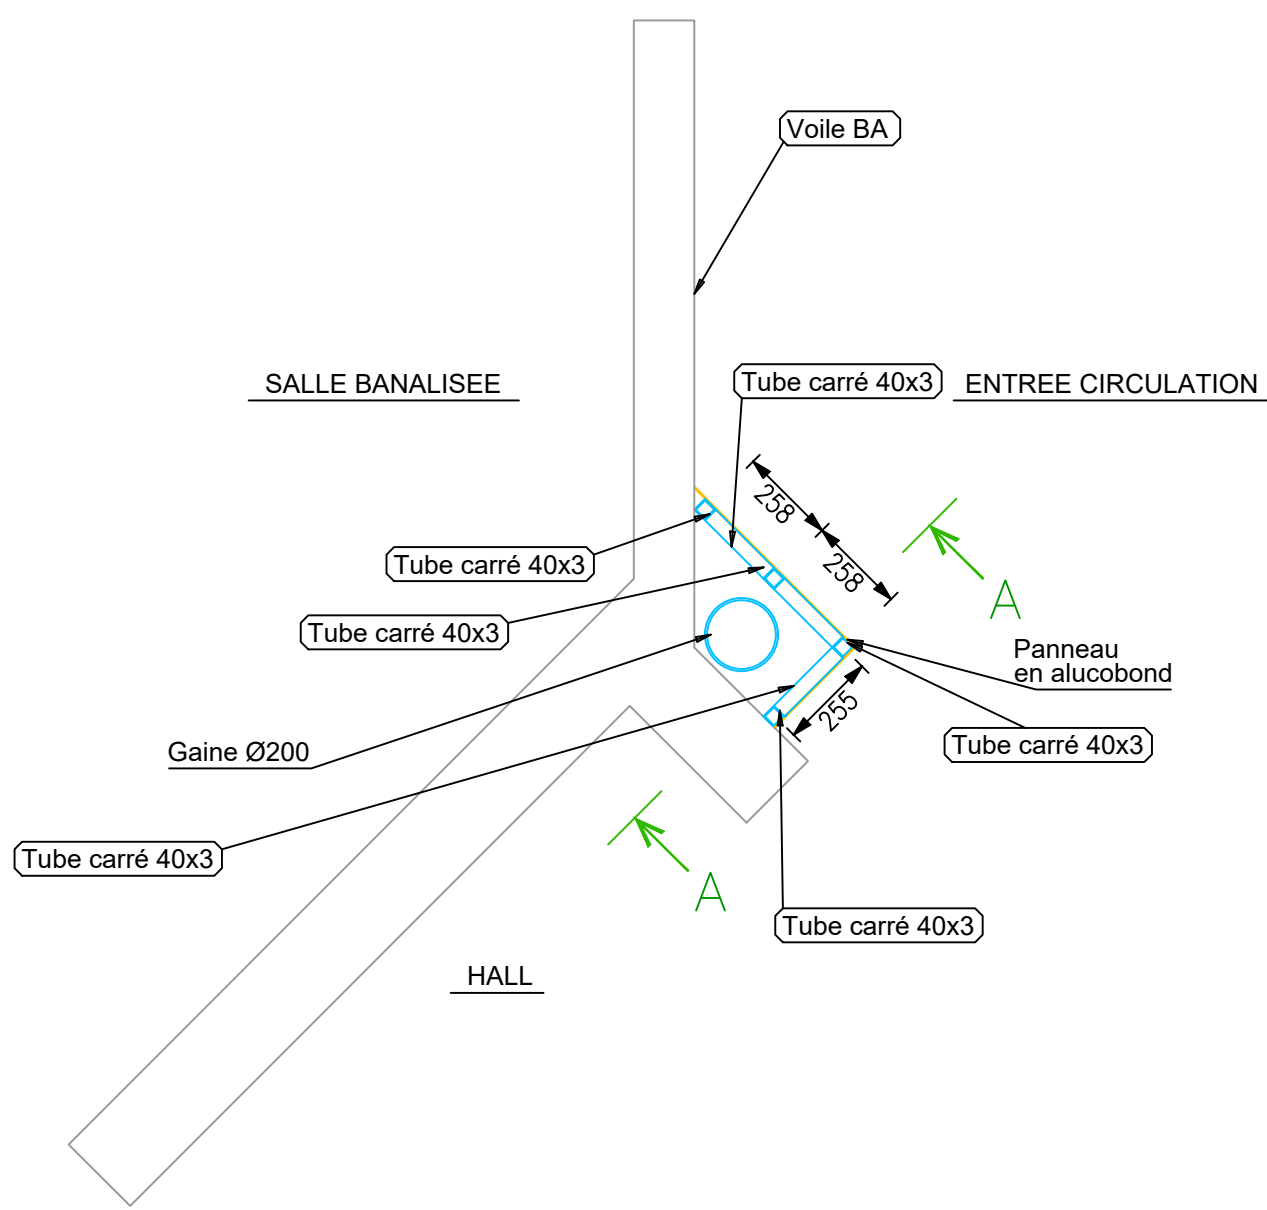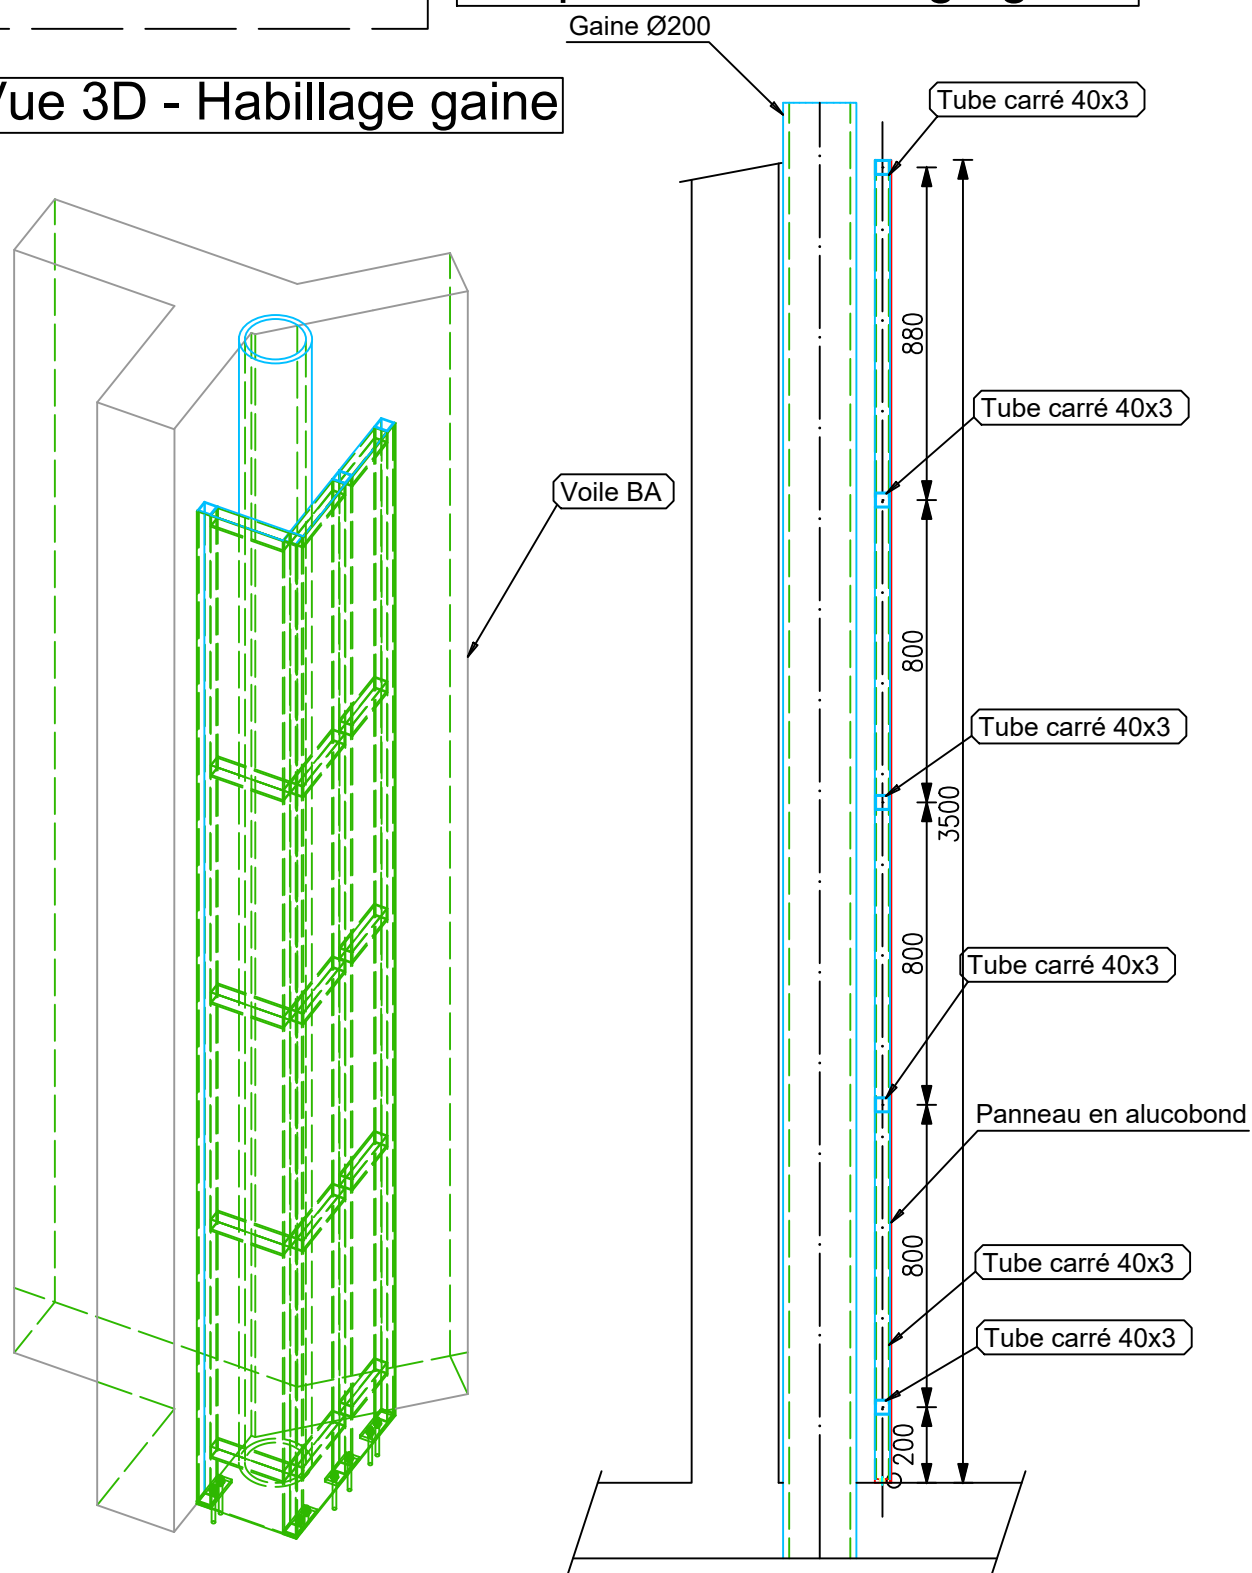

	<p align="center">M.M.W. : ARCHITECTURE Tribu de Tuhaïhick B.P. 595 We - 98820 Lifou 2 rue Pierre Lecole - Parc de Normandie - 98800 Nouméa Tel : (+687)45.48.00 - Fax : (+687)45.48.00 Tel : (+687)23.64.20 - Fax : (+687)23.64.20 Email : secretariat.mmw@mmw.nc</p>								
	<p align="center">ARCHIFALE BP 61 - Mata utu - 98 600 Wallis & Futuna Tel : (+681)82.12.74 - (+681)72.12.74 Email : hakomani.petelo@architectes.org archifale@hakomani.com</p>								
	<p align="center">STRUCTURE CONCEPT Imm le Cap Hom 2A, rue Laperouse, Fog Blanchot - 98 800 Nouméa Tel : (+687)25.95.52 - Fax : (+687)25.95.02 Email : direction@structureconcept.nc</p>		<p align="center">INGENC 121 rue Jacques lekawe - 98 857 NOUMEA Tel : (+687)24.87.16 Email : cedric.laure@ingenc.nc pauline.couzeilles@ingenc.nc</p>						
	<p align="center">SIGMA INGENIERIE 1 Rue Isidore Le Goupils - 98 800 Nouméa Tel / Fax : (+687)27.12.82 Email : vincent.gaillard@sigma.nc joel.beaumont@sigma.nc</p>		<p align="center">ETES SECURITE SERVICES 228 Rue Georges Lèques - ZI Normandie BP 2025 - 98874 Pont des Français Tel : (+687)44.95.57 - Fax : (+687)44.95.67 Email : david.lemonie@es2.nc</p>						
	<p align="center">GEOME 13 rue du 5 Mai - BP 14402 - 98 802 Magenta Tel : (+687)28.24.82 Email : geome.energie@gmail.com</p>								
<p align="center">REHABILITATION ET EXTENSION DU LYCEE D'ETAT DE WALLIS & FUTUNA - ILES DE WALLIS & FUTUNA</p>									
<p align="center">D.C.E.</p>	<p align="center">PROJET</p>								
<p align="center">D O S S I E R D E S E N T R E P R I S E C O N S U L T A T I O N</p>	<p align="center">PLANCHE CHARPENTE N° CM G-001</p>								
	<p align="center">DESSINS</p>	<p align="center">VISA</p>							
	<p align="center">BATIMENT G ENSEIGNEMENT GENERAL PLAN CHARPENTE - TOITURE PLAN DE PRINCIPE - HABILLAGE GAINE Ø200 PLAN CHARPENTE - GC ESCALIER EXTERIEUR</p>	<p>Maitrise d'ouvrage : Administration supérieure des Iles Wallis & Futuna BP 16 - Nouva 98 600 Uvea</p> <p>Assistanat Maitrise d'ouvrage : SECAL - Société d'Équipement de la Nouvelle-Calédonie</p>							
		<p align="center">ECHELLE : 1/20° - 1/33° ET 1/100°</p>							
		<p align="center">Date : le 10 MARS 2025</p> <table border="1" data-bbox="2347 1967 2911 2041"> <tr> <td>MODIFICATIONS</td> <td>DATE</td> </tr> <tr> <td> </td> <td> </td> </tr> <tr> <td> </td> <td> </td> </tr> <tr> <td> </td> <td> </td> </tr> </table>		MODIFICATIONS	DATE				
MODIFICATIONS	DATE								